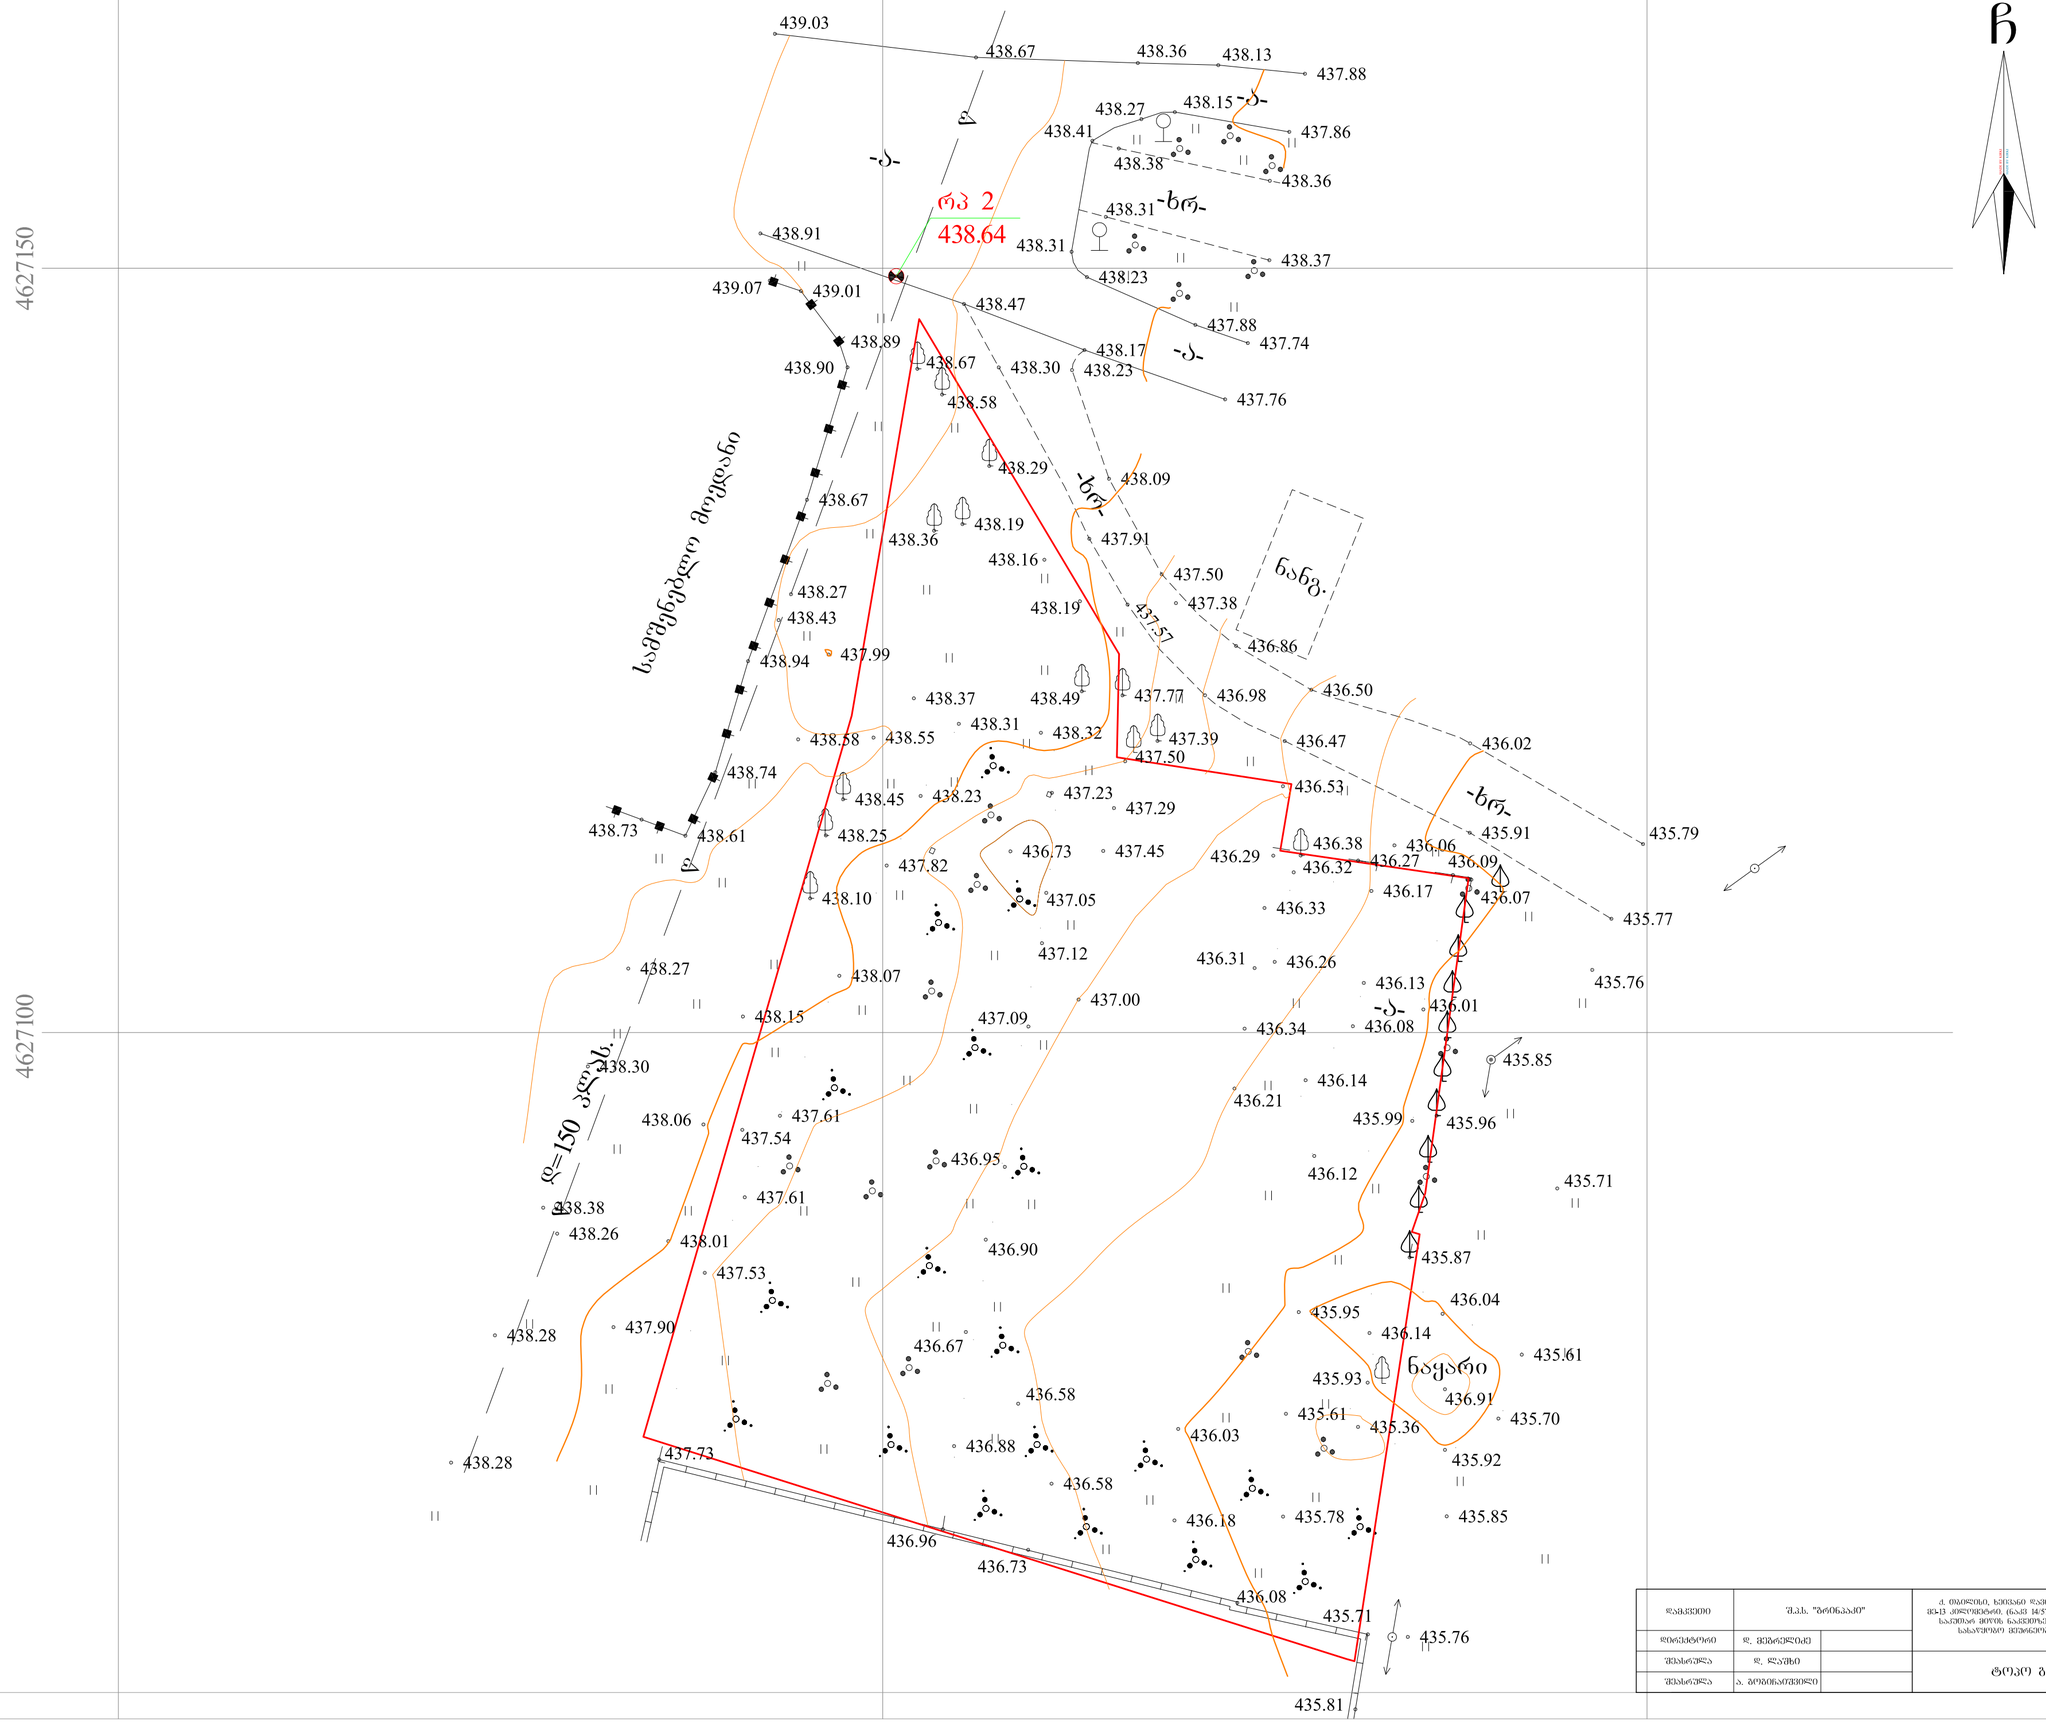

დამკვეთი	შპს. "ბრიზასი"	ქ. თბილისი, ხიდის დასახლება ალექსიძის ქუჩა #13 კორპუსი/ნაკ. (ნაკ 14:579). შპს. "ბრიზასის" საკუთარ მიწის ნაკვეთზე "ეროვნული ბანკის ხასაწყობე მშენებლობის" პროექტი.	შპს «არქიტექტი» «ARCHitech» LTD	
დირექტორი	დ. ქვაღაძე			
შესრულა	დ. ლაკუში		ტოპო გეგმა	
შესრულა	ა. ბრეგაძე		ს/ა ბრ.	ა - .

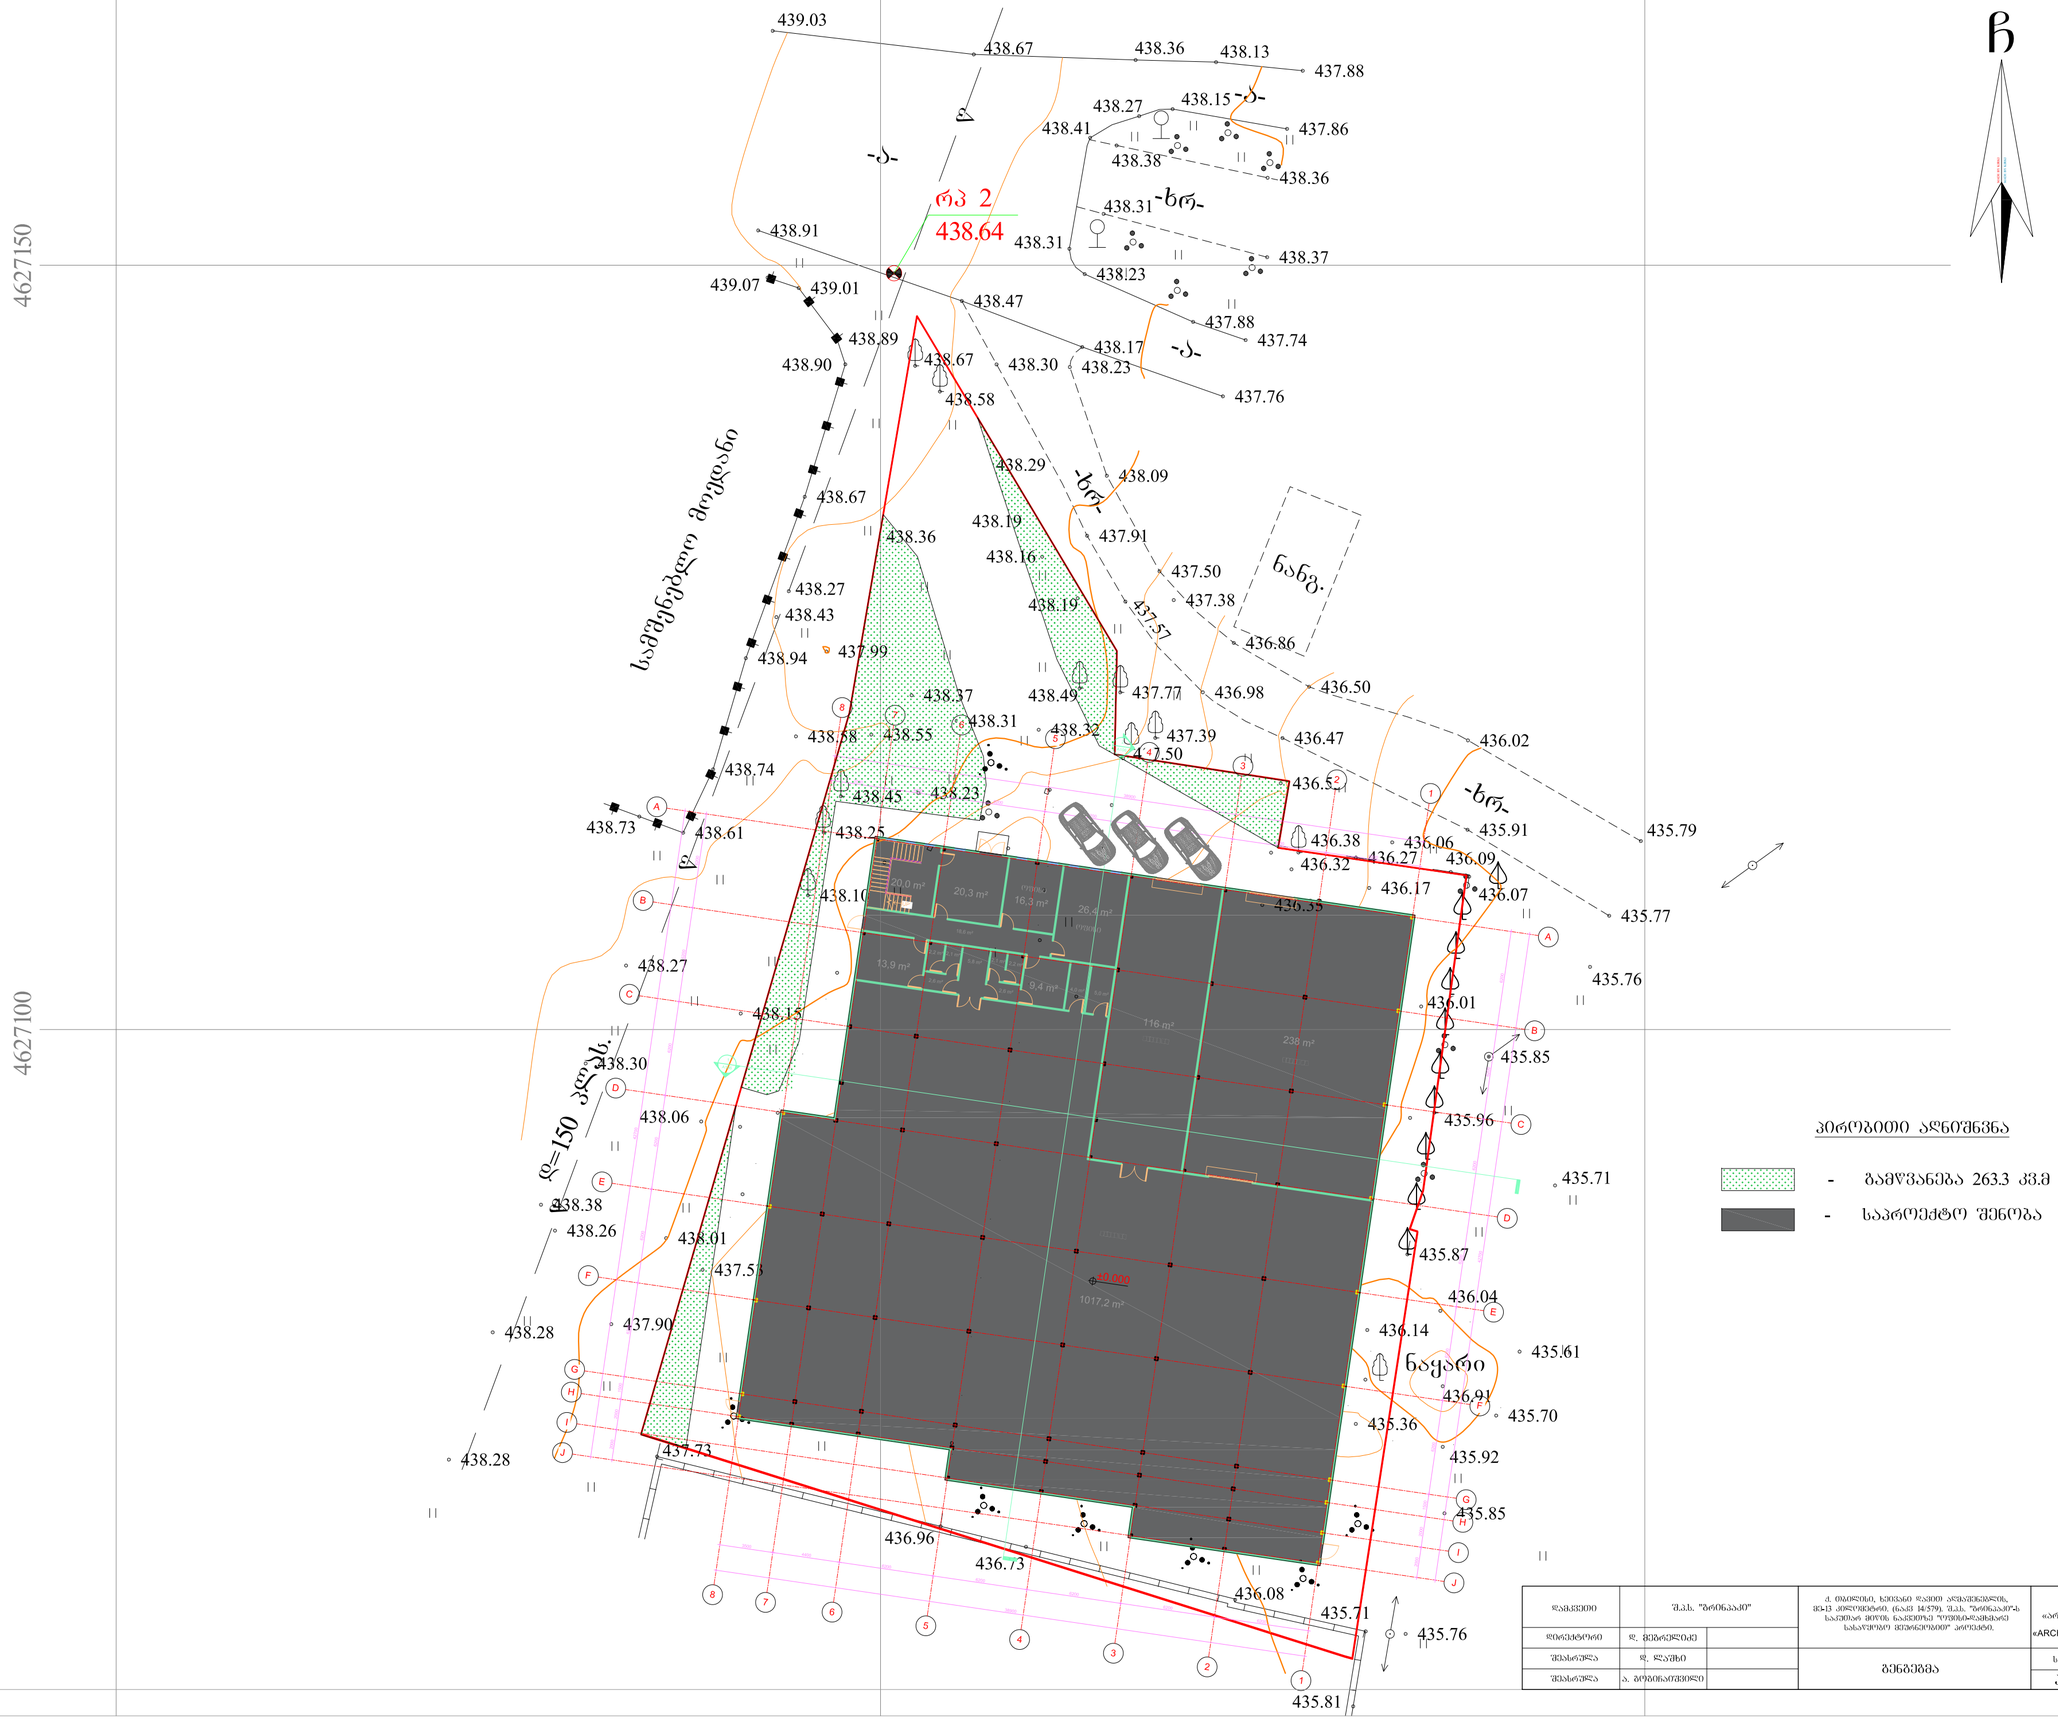

პირობითი აღნიშვნა

- - ბამწვანება 263.3 კვ.მ
- - საპროექტო შენობა

დამკვეთი	შ.პ.ს. "შრომისათვის"		ქ. თბილისი, ხეთისუბნის დასახლებაში, მე-13 კვარტალში, (ს/კ 14:579), შპს. "სინოსაორ" საკუთარ მიწის ნაკვეთზე "ლეინოსაორ" სასაწყობო მეურნეობის" პროექტი.	შპს «არქიტექტი» «ARCHItech» LTD
დიზაინერი	დ. ქვაჩანტირაძე			
შესრულება	დ. ლაშხი		ბენეფიცი	
შესრულება	ა. ბერიშვილი			

სტადია	ფურცელი	ფურცლები
პ. რ.	ა -	.