N

სიტუაციური გეგმა

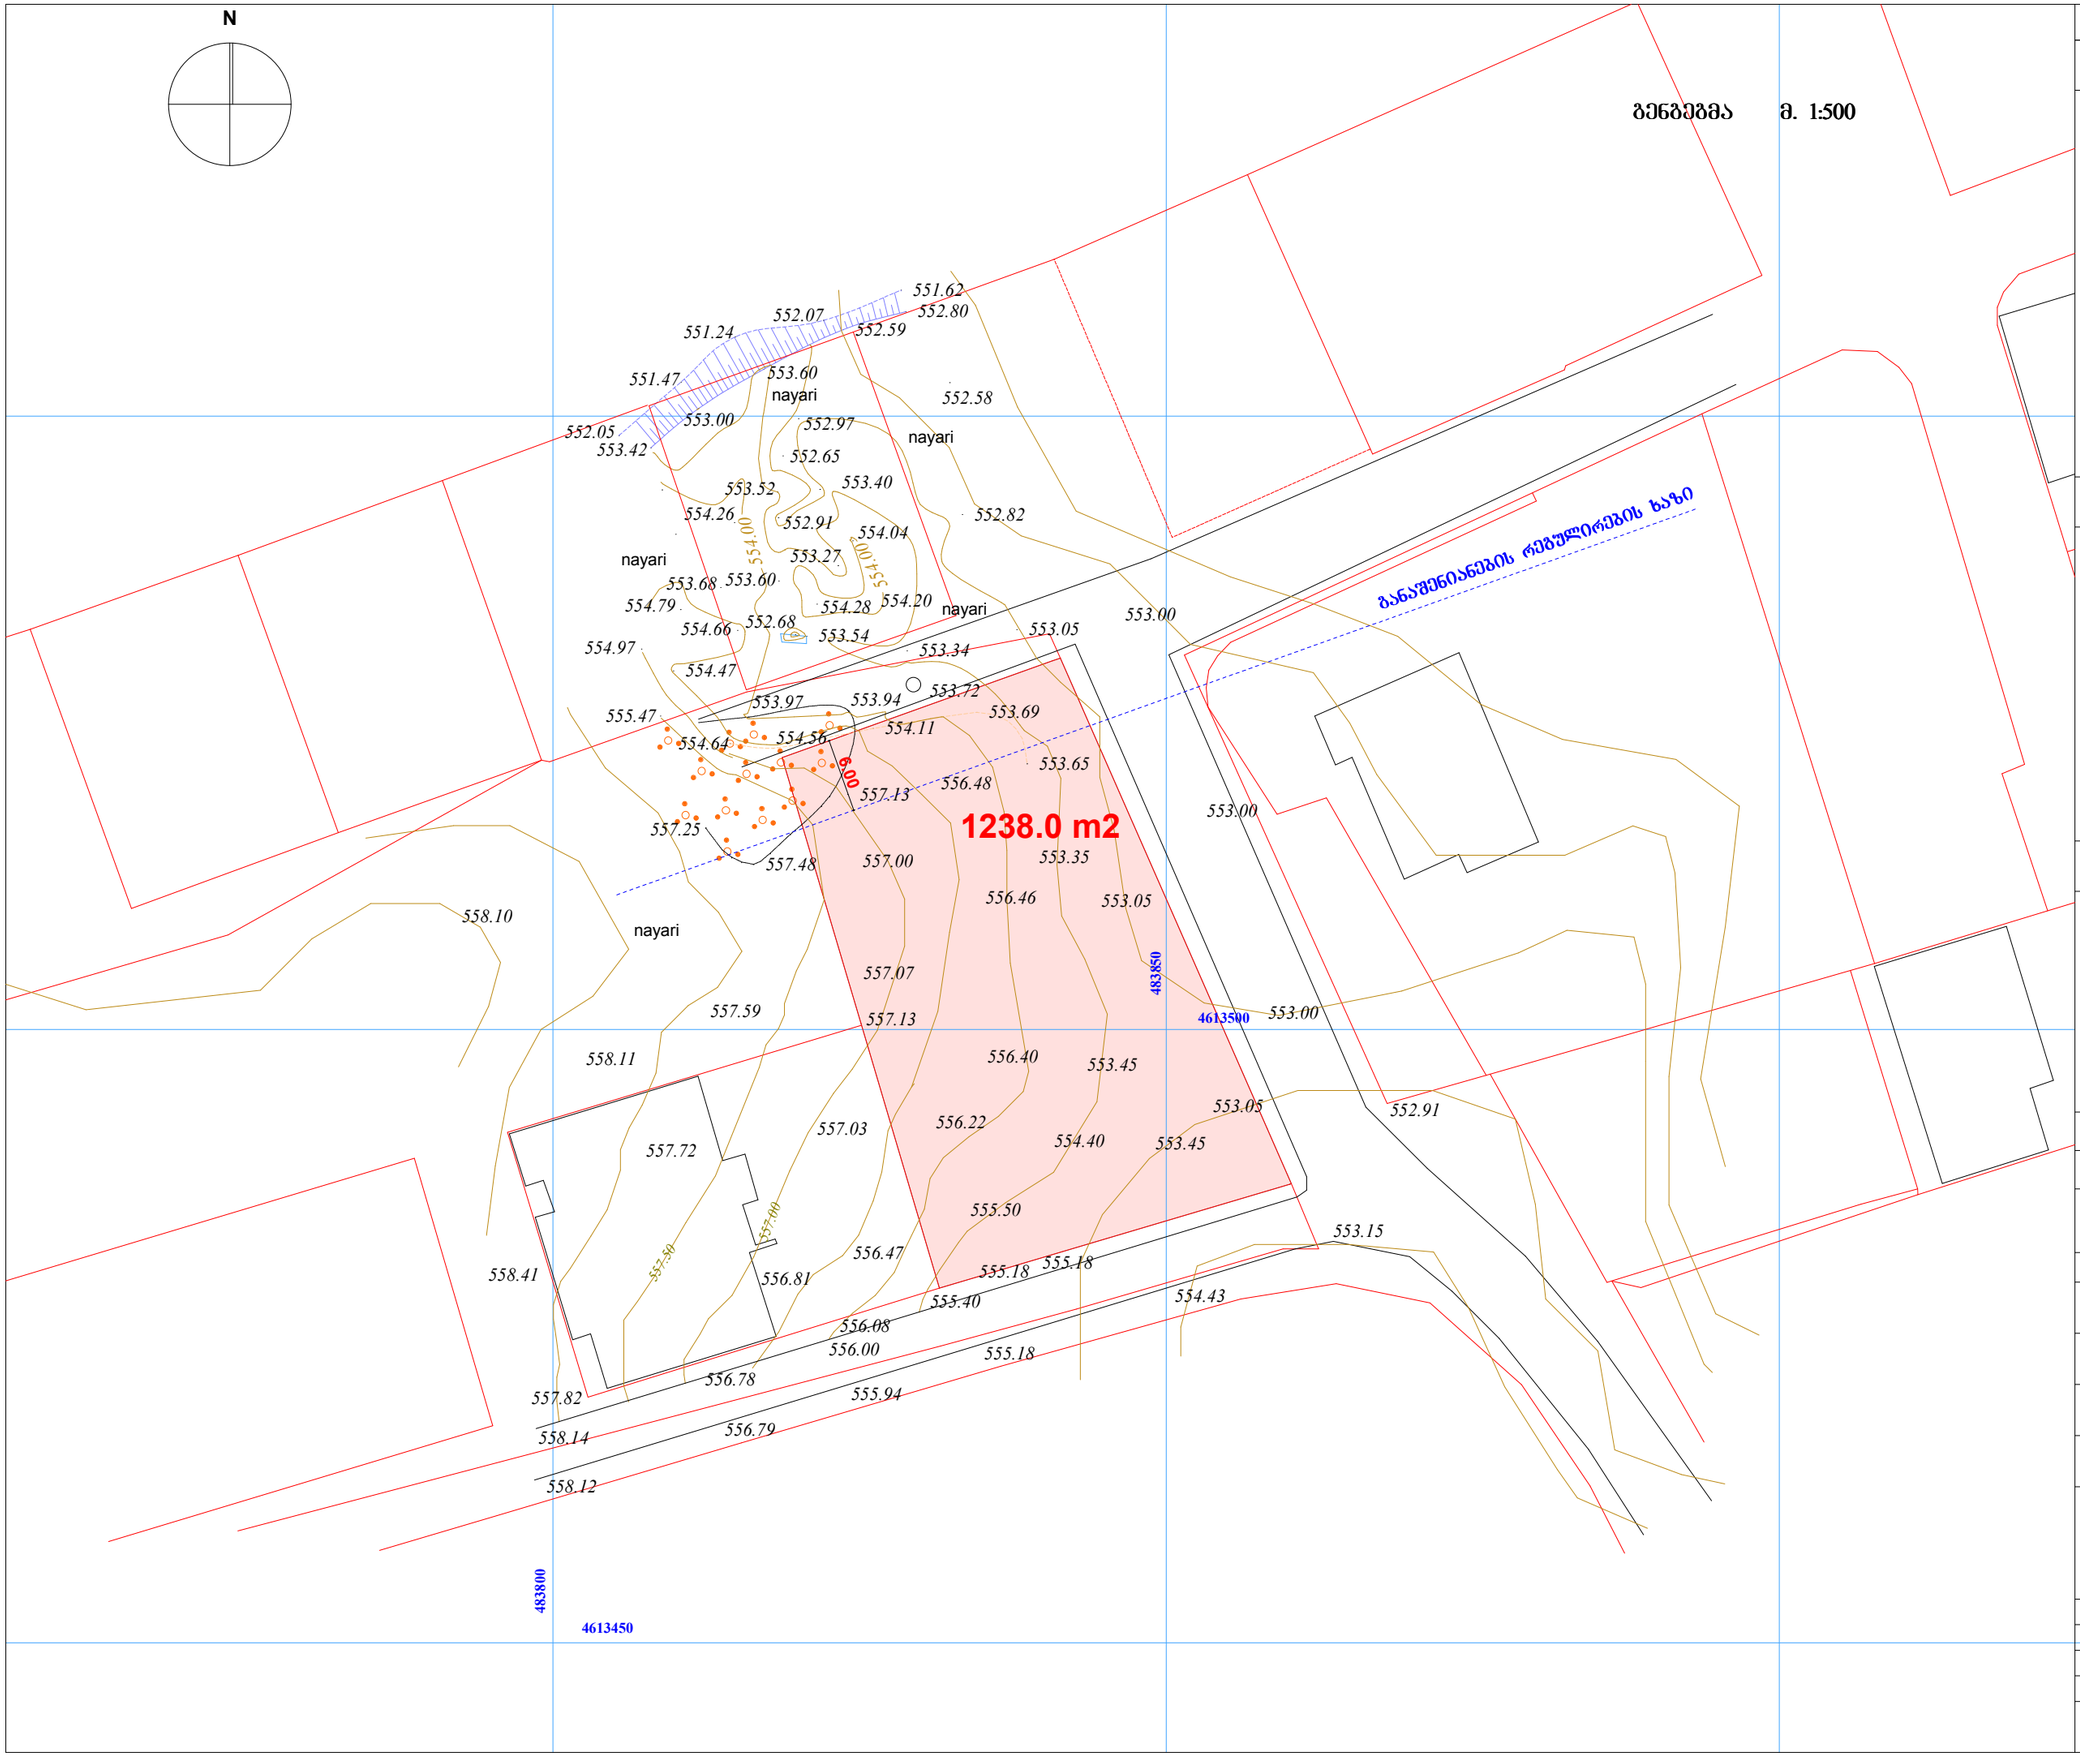

N

6

.00

1238.0 m2

553.72

553.54
552.68

554.28

553.40
552.97

552.65
553.52
552.91 554.26
552.05

553.42

551.47

553.00

551.24

553.60

552.07

552.59

551.62

552.80

552.58

552.82

553.05

553.34
554.20

554.04
553.27

553.68 553.60

554.66

554.47
555.47

554.97

554.79

553.97 553.94

557.48

557.25

557.13 556.48

553.65
553.69

554.11 554.56 554.64

554

.

00

nayari

nayari

nayari

nayari
554 0. 0

გენ-გეგმა

556.47
556.81

557.72

557.03 556.22

555.18

555.18 555.18

555.40
556.08

556.00

555.94

556.78

556.79

558.12

558.14

557.82
558.41

557.07

557.13 557.59
558.11

4613500
4

8

3

8

5

0

4

8

3

8

0

0

4613450

557.

00

557.50

557.00

nayari

556.46

556.40

553.35

553.45

553.05

553.00

554.40
555.50

553.45

553.05

553.15

554.43

552.91

553.00

553.00

558.10

გენგეგმა მ. 1:500

- მომიჯნავე საპროექტო

ბლოკის სვეტი

შპს"კრწანისივილარეზიდენსი"

www.concept-studio.ge

მისამართი: ქ.თბილისი,დასახლებაოქროყანა,ნაკვ:(002/105)

მასშტაბი

სტადია

- სვეტი
პირობითი ნიშნები:

- კედელი
ფორმატი

ფურცელი

ა. პაპელიშვილი

მ. მახოშვილი

თბილისი 2015 წ.

ტელ: 890 92 99 96

a -

#

დამკვეთი:

- სავენტილაციო

06.04.15

06.01.15

უშანგიჩხეიძის#28

მისამართი:

პრ. ავტორი

- მომიჯნავე ბლოკის ღერძის ხაზი

S.p.s.

დირექტორი

ფაილის სახელი

პროექტი

გვარი
შენიშვნები:

მრავალბინიანისაცხოვრებელისახლის

პროექტი

ფურცლები

პროექტის სახელწოდება:

- diafragma
თანამდებობა ხელმოწერა თარიღი

1:100

თარიღი

ექსპლიკაცია:

A-3 pln.

1

განაშენიანების რეგულირების ხაზი

06.01.15