
გეგმა ± 0.000 ნიშნულზე


მ 1:200

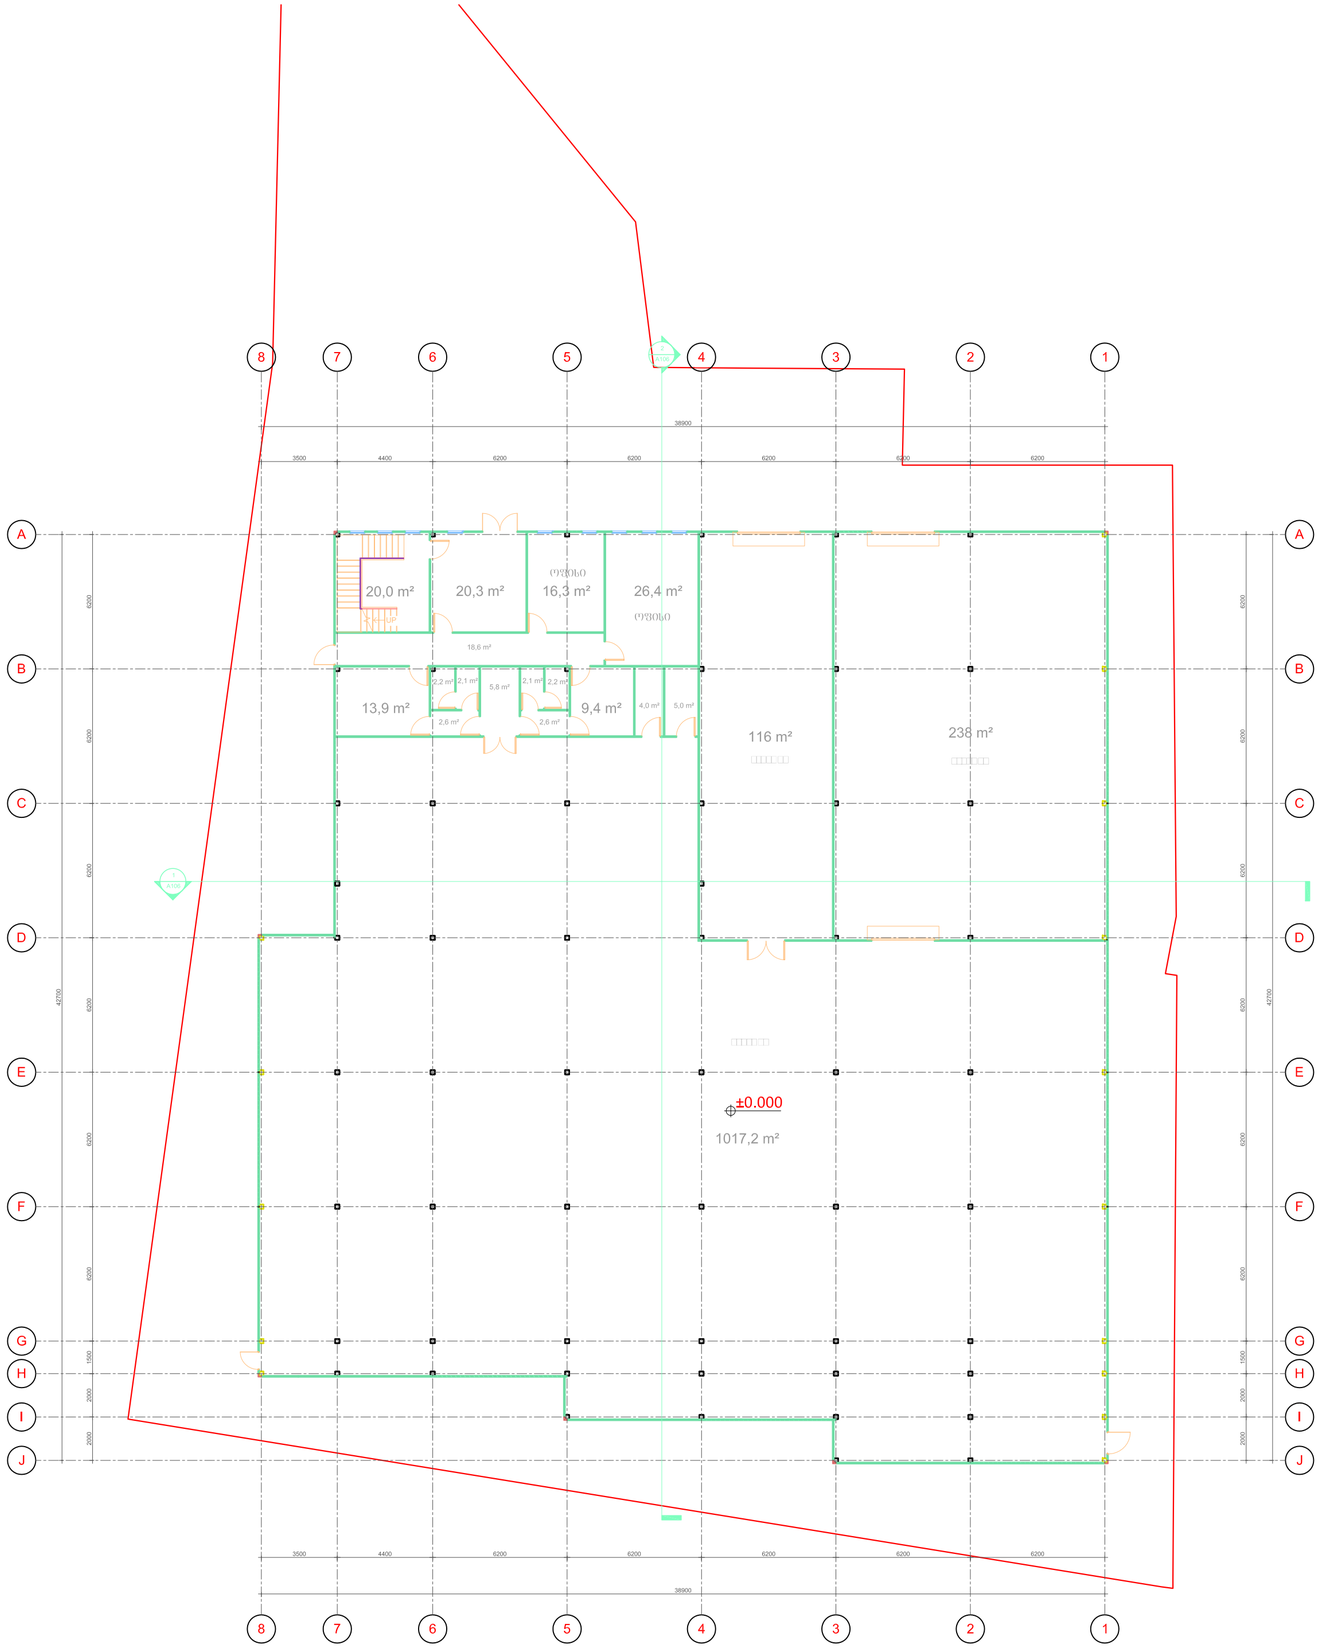

დაკვეთა	შპს. "ბრიზაჟი"		ქ. თბილისში, ხეთაგი დავით აღმაშენებლის, ფარგ. კიდევ(ნაკვ. (ნაკ. 14:579), შპს. "ბრიზაჟის" საკუთარ მიწის ნაკვეთზე "ტურისტული ბაზის სასაუზმეო მშენებლობის" პროექტი.	შპს «არქიტექტი» «ARCHItech» LTD	
დებულების	დ. ქებერელიძე				
შესრულა	დ. ლაშხი		გეგმა ± 0.000 ნიშნულზე	ხასიათი	შენაცვლი / შენაცვლია
შესრულა	ა. გოგიბერაშვილი			ა. რ.	ა - 1 / .

გეგმა + 4.250 ნიშნულზე


მ 1:200

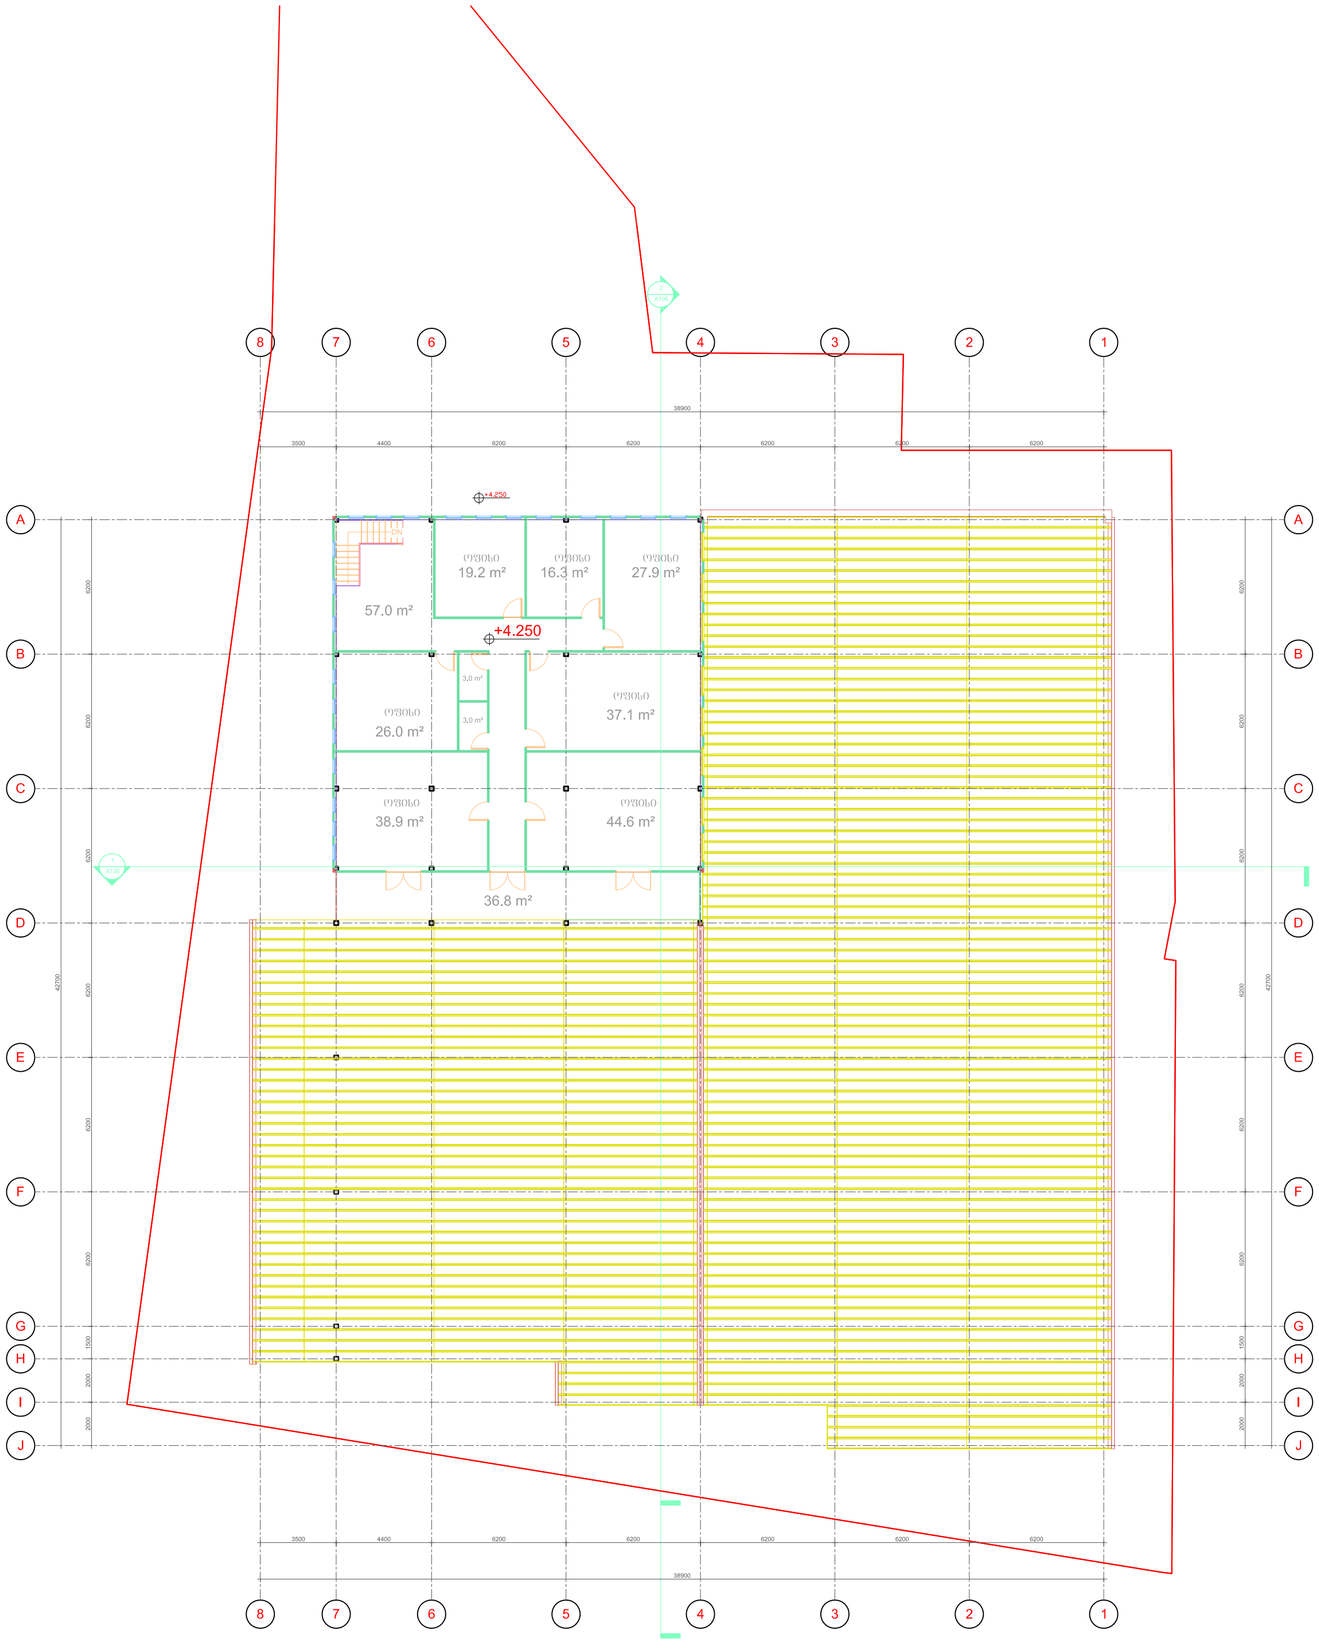

დაკვეთი	შპს "ბორჩხაძე"		ქ. თბილისში, ხეთისუბნის დასახლების პროექტის, III-ბ კორპუსის ბინა 14/579), შპს. "ბორჩხაძე" საკადასტრო მიწის ნაკვეთის "ეროვნული სააგენტოს" მიერ	შპს «არქიტექტი» «ARCHItech» LTD	
დირექტორი	ფ. ჭეჭელაშვილი				
შესრულა	ფ. ლაშხი		გეგმა + 4.250 ნიშნულზე	სტადია	ფურცელი / ფურცლები
შესრულა	ა. ბერიძე/ამქვარი			პ. რ.	ა - 2 / .

გადახურვის გეგმა

მ 1:200

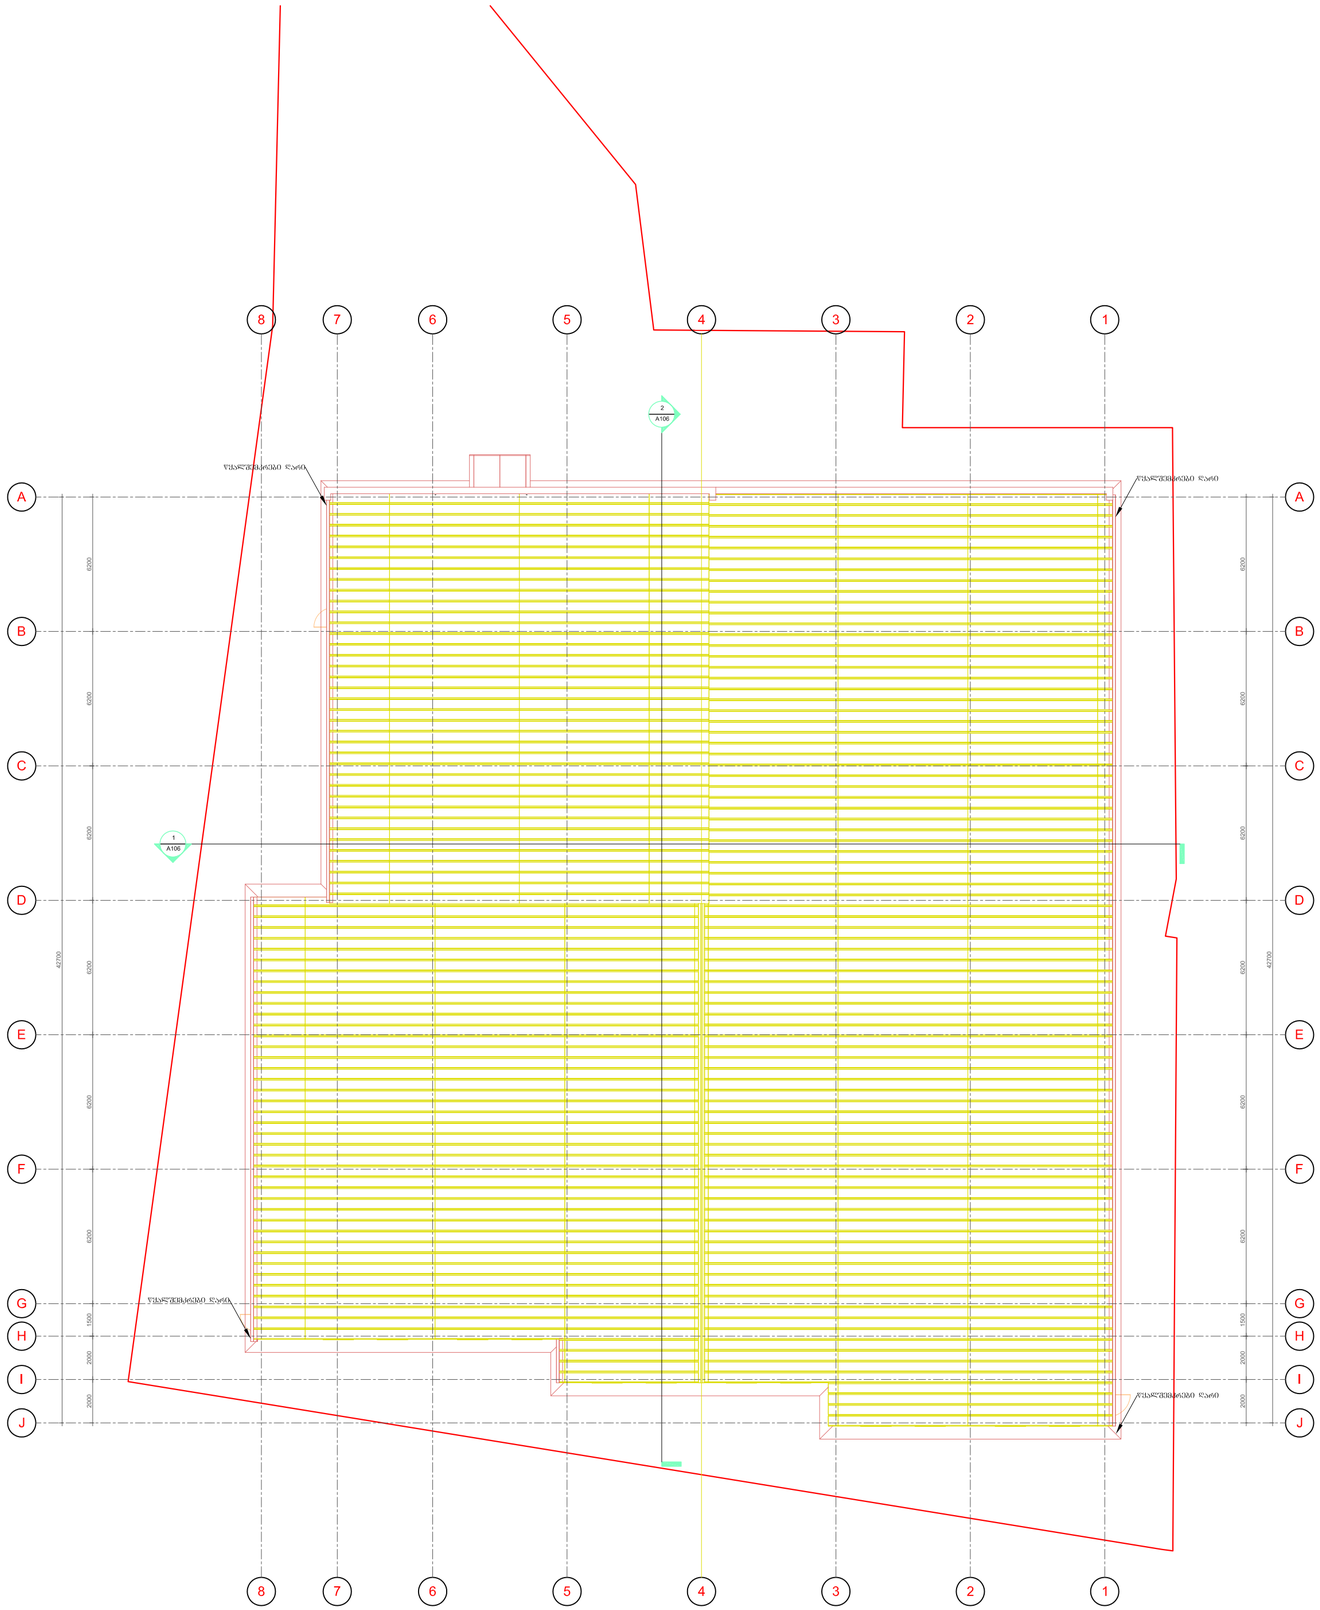

დამკვეთი	შპს "ბრიჯპაკი"		ქ. თბილისში, ხეთაგი დავით აღმაშენებლის, ჭავჭავაძის, (ნაკ 14:579), შპს "ბრიჯპაკის" საკუთარ მიწის ნაკვეთზე "ლოგისტიკური საწყობის მშენებლობის" პროექტი.	შპს «არქიტექტი» «ARCHItech» LTD	
დირექტორი	დ. ჭყონიელიძე				
შესრულა	დ. ლაშხი		გადახურვის გეგმა	ეტაპი	ფურცელი	ფურცლები
შესრულა	ა. გოგებაშვილი			პ. რ.	ა - 3	.