

შ.პ.ს. "ვროექტი"		ქ.თბილისი, ჭყონდიდე. N1 (ნაკვ. 038/011)				
დირექტორი		ქ.ჯაფარიძე	მრავალფუნქციური დანიშნულების შენობა			
პრ.მთ.არქიტექტორი		ბ.ქურდიანი				
შესრულა		ქ.ქურდიანი	გენგეგმა tas.ge'ს რუკაზე			
შეამოწმა		ბ.ქურდიანი	ანკ.ნაწილი	სტად.	ფურც.	სულ
თბილისი 2014			მ 1:500	მ.პ.		

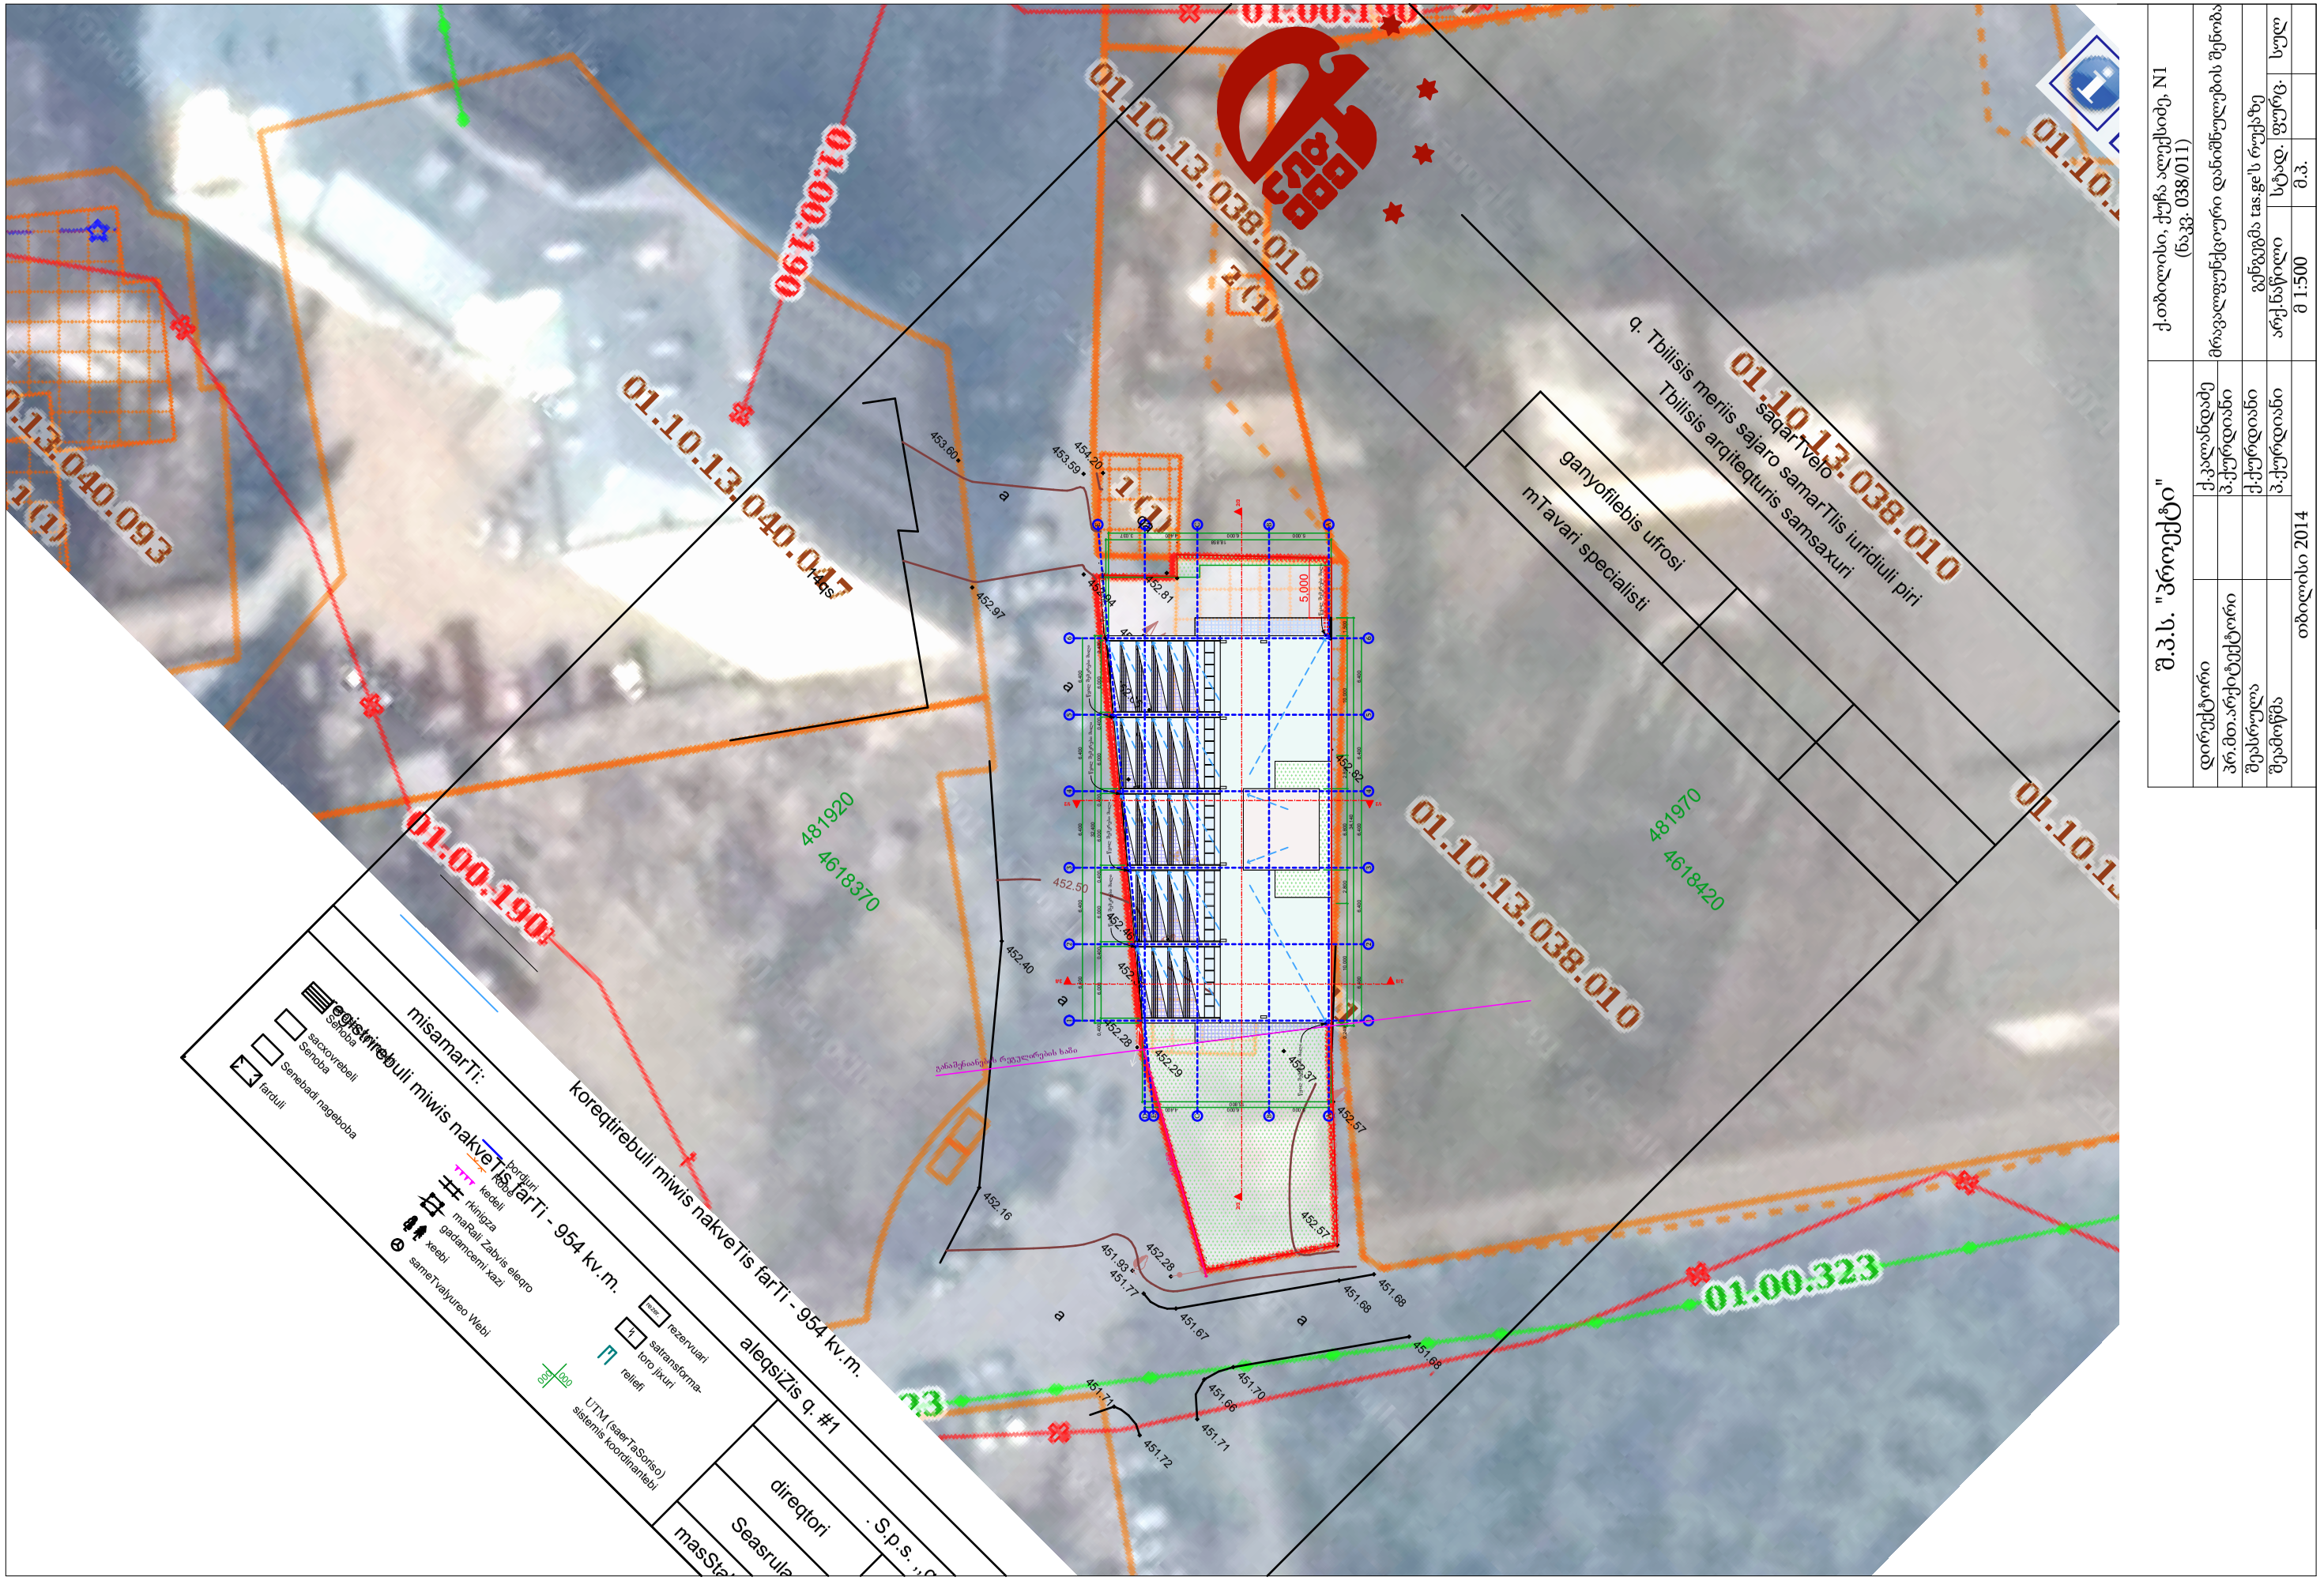

საჭართველო
ქ. თბილისის მერიის საჯარო სამართლის იურიდიული პირი
თბილისის არქიტექტურის სამსახური

განყოფილების უფროსი		
მთავარი სპეციალისტი		

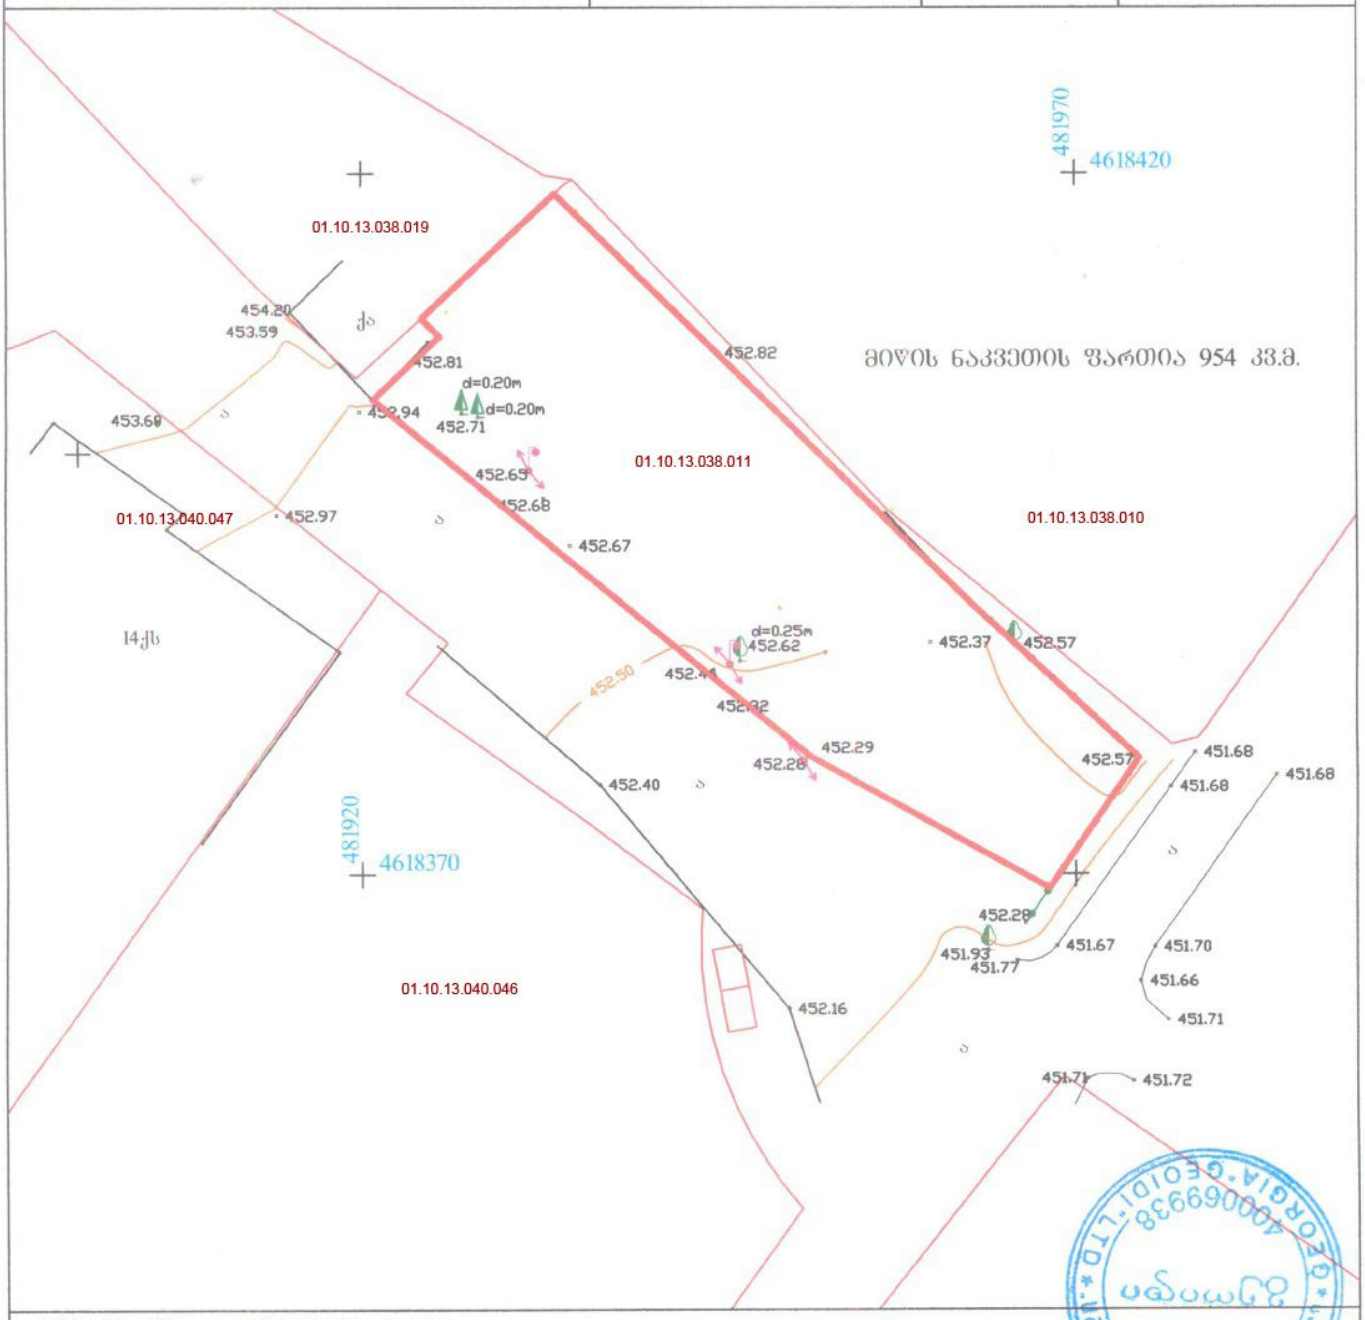

მისამართი: ალექსიძის ქ. №1


არასაცხოვრებელი შენობა	ბორდიური
საცხოვრებელი შენობა	ღობე
შენებადი ნაგებობა	კედელი
ფარდული	რკინიგზა
	მაღალი ძაბვის ელექტრო გადამცემი ხაზი
	ხეები
	სამფეხა-ელურები ჭები
	რეზერვუარი
	სატრანსფორმა-ტორო ჯიხური
	რელიეფი
	UTM (საერთაშორისო) სისტემის კოორდინატები

შ.პ.ს. „გეოიდი“

დირექტორი		თ. მამულაშვილი
შეასრულა		თ. მამულაშვილი
მასშტაბი 1:500	გაიცა:	03.12.2014

saqarTvelo
q. Tbilisis meriis sajaro samarTlis iuridiuli piri
Tbilisis arqiteqturis samsaxuri

ganyofilebis ufrosi		
mTavari specialisti		

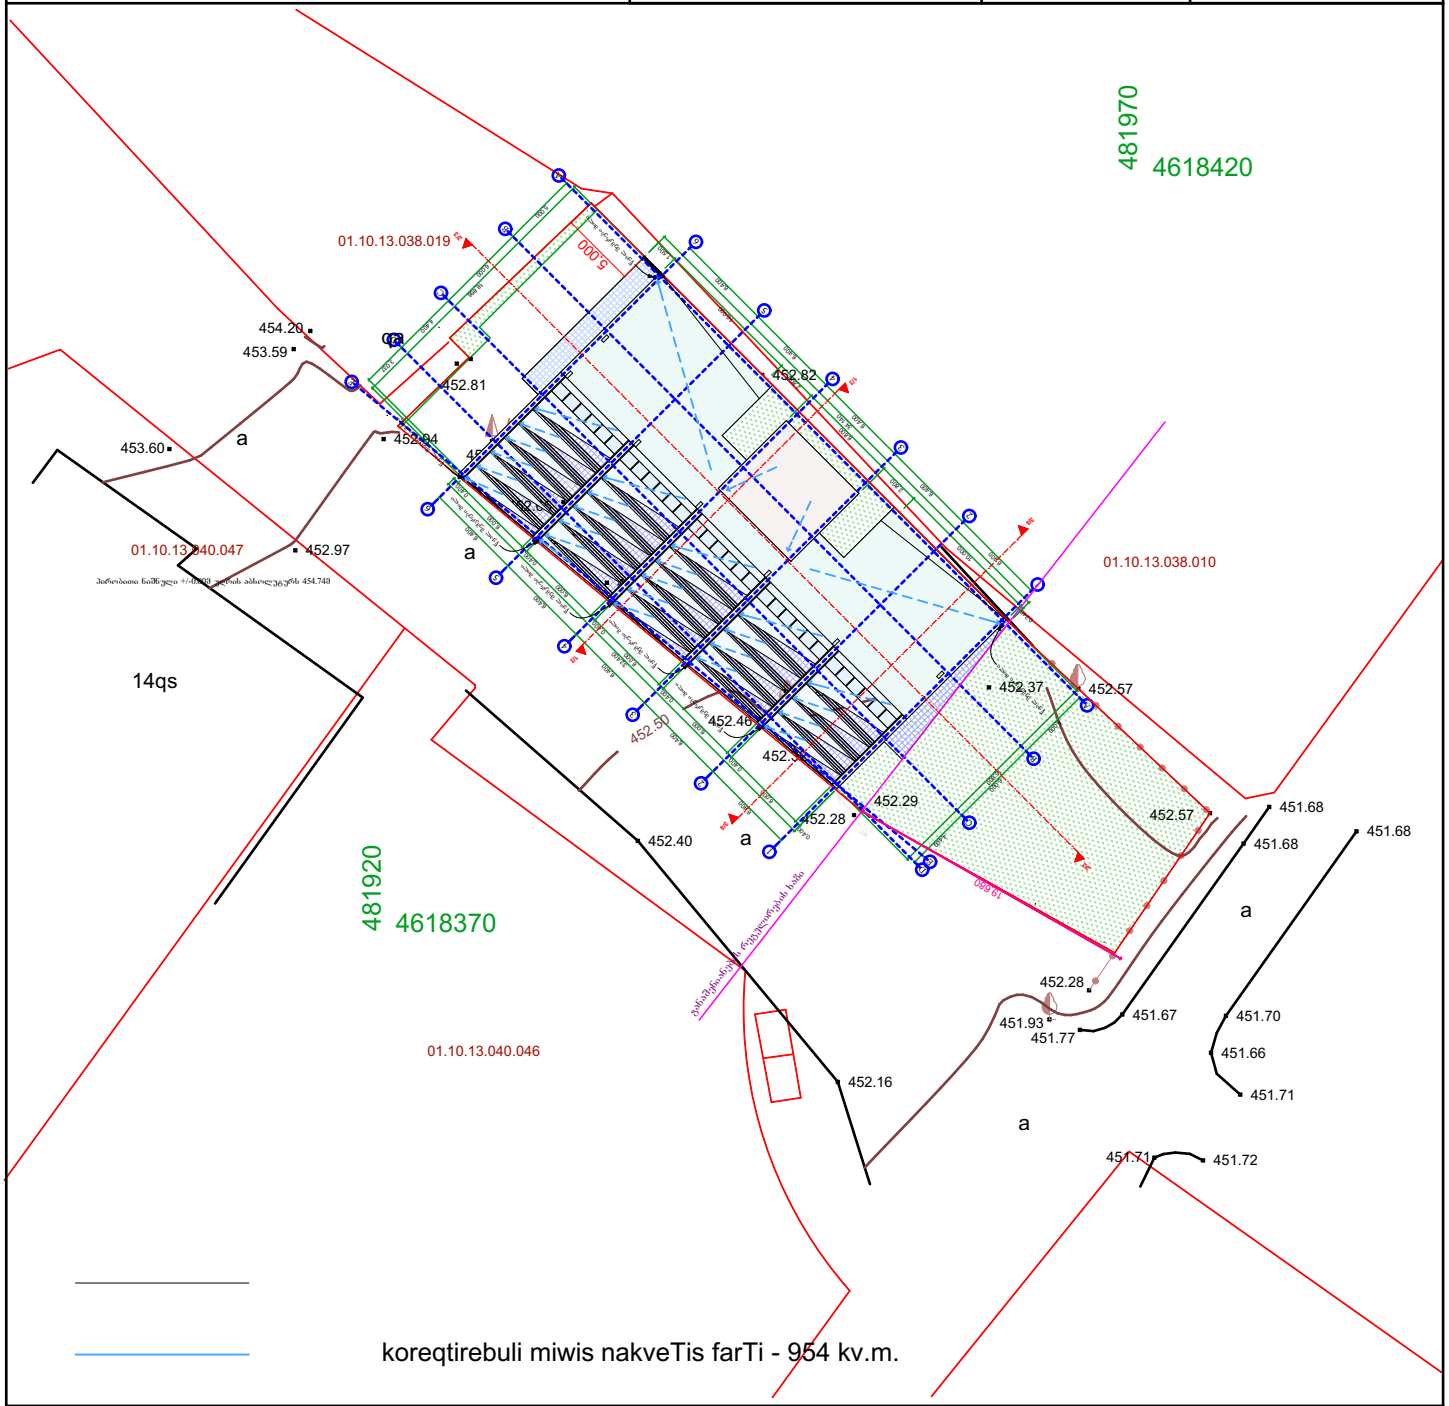

misamarTi: aleqsiZis q. #1

registrirebuli miwis nakveTis farTi - 954 kv.m.

saxuravi Senoba	bordiuri	rezervuari
sacxovrebeli Senoba	Robe	satransforma-toro jixuri
Senebadi nageboba	kedeli	reliefi
farduli	rkinigza	
	maRali Zabvis eleqro gadamcemi xazi	UTM (saerTaSoriso) sistemis koordinantebi
	xeebi	
	sameTvalyureo Webi	

. S.p.s. ,,geoidi~ .

direqtori		T. mamulaSvili
Seasrula		T. mamulaSvili
masStabi 1:500	gaica:	01.05.2014

შ.პ.ს. "პროექტი"			ქ.თბილისი, ქუჩა ალექსიძე, N1 (ნაკვ. 038/011)			
დირექტორი		ქ.კალანდაძე	მრავალფუნქციური დანიშნულების შენობა			
პრ.მთ.არქიტექტორი		პ.ქურდიანი				
შეასრულა		ქ.ქურდიანი	გენგეგმა მ 1:500			
შეამოწმა		პ.ქურდიანი	არქ.ნაწილი	სტად.	ფურც.	სულ
თბილისი 2014			მ 1:500	მ.პ.		