
ჭრილი 1-1 მ.1:100

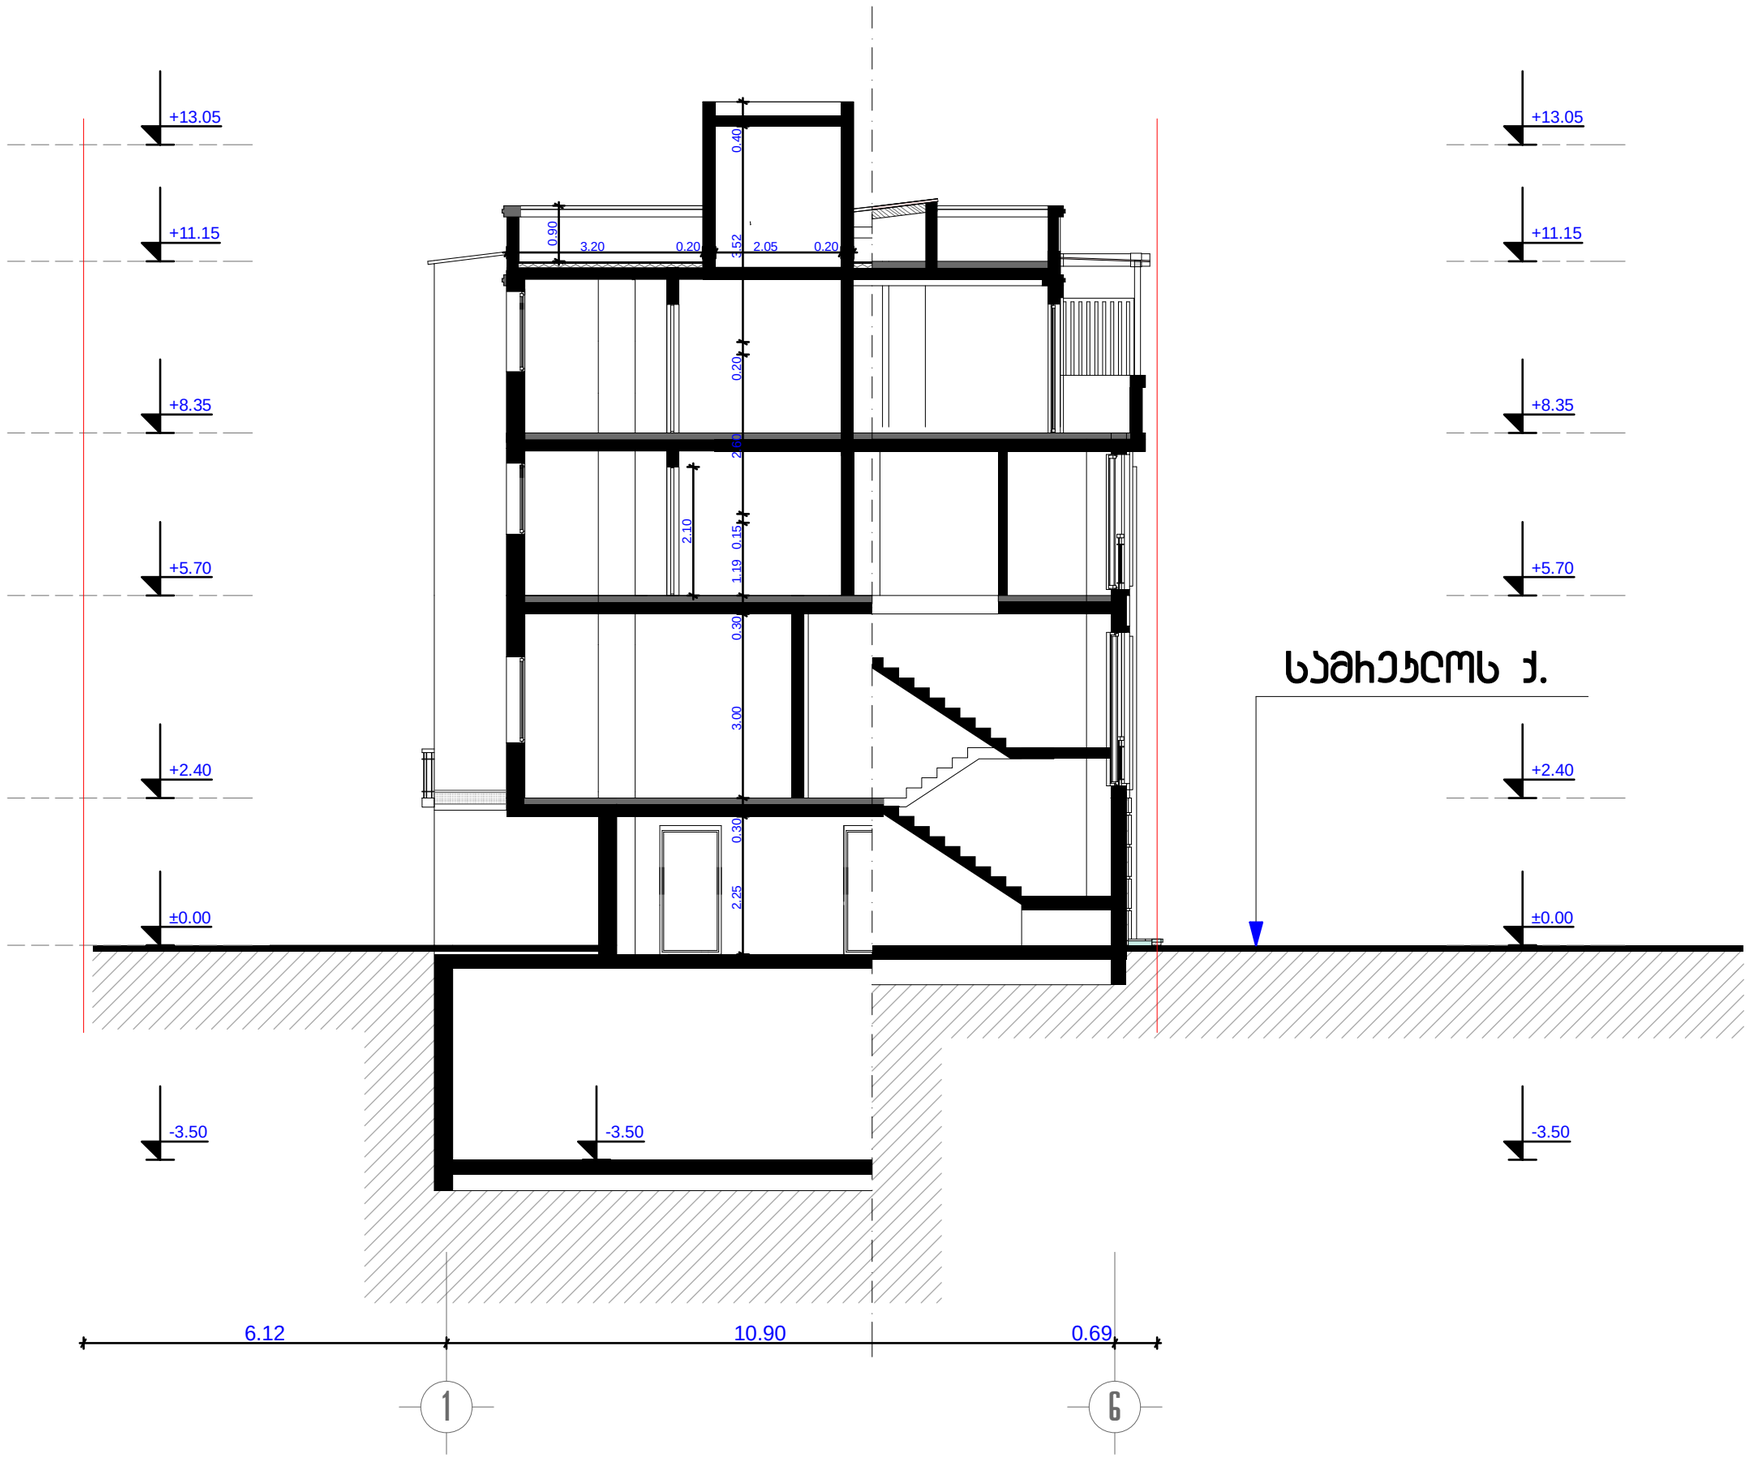

ფოიმპატი A-3	ღაჯვეთი #	

შენიშვნები:

1. ნახაზზე ზომები მოცემულია მეტრებში.

2. ნახაზის ყველა ცვლილება მშენებლობისას შეთანხმებული უნდა იყოს პროექტის ავტორთან.

ტექნიკურ-ეკონომიკური მაჩვენებლები:

ექსპლიკაცია :

პირობითი ნიშნები:

6 –	– ბეტონი
–	– ტიხარი
–	– ჰიბელი
ბ-ნ –	– დიაფრაგმა
ფ-ნ –	– ბოლონა
მ-ნ –	– ღუძის ხაზი
ფპი-ნ –	– საკადასტრო საზღვარი

ღაპაჯვეთი

მპს "ვაკე"

მისამპთი

ქ.თბილისი, სამხეპროს ქ.#24-26

პროექტის სახელწოდება

სასტუმროს მშენობის ჰეკონსტრექციის პროექტი

თანამდებობა	ბეჭდი	ხელმოწერა	თპიღი
მთ.პიპიტექტორი	ღ. ხუხაშვილი		15.11.2014
ავტორი	ღ. ხუხაშვილი		

მისამპთი:
ქ. თბილისი,
საბურთალოს ქ.#33


adress:
#33, Saburtalo str.,
Tbilisi, Georgia
E_mail: <levan.khukhashvili@gmail.com>

მასშტაბი	1:100
თპიღი	

ნახაზი: ჭრილი 1-1

სპეციალობა	ფურცელი	ფურცლების
პროექტი	ა-1	ა-17

ჭრილი 2-2 მ.1:100

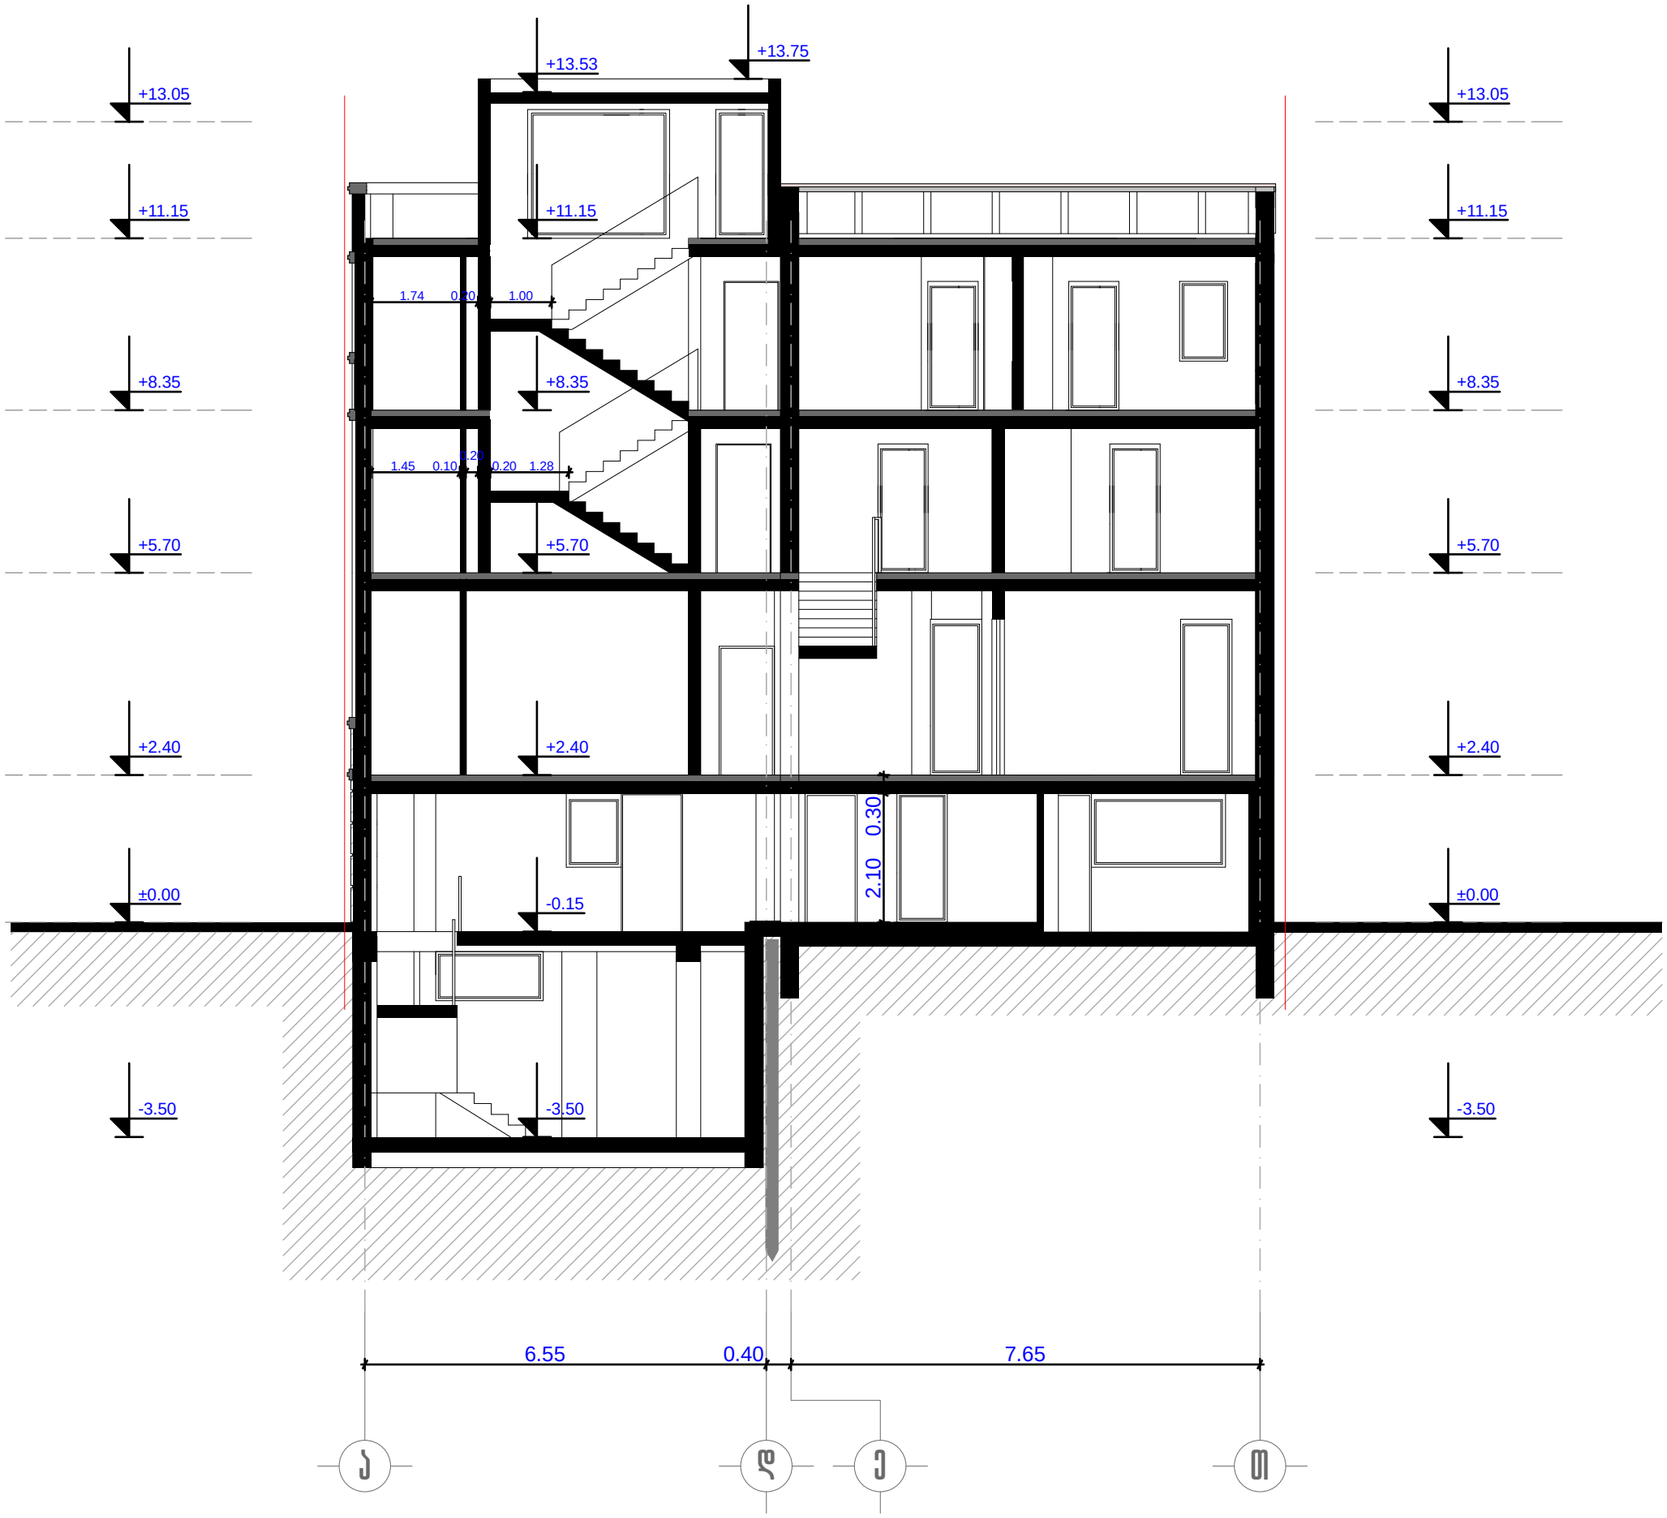

ფორმატი A-3 | დაკვეთა #

შენიშვნები:

1. ნახაზზე ზომები მოცემულია მეტრებში.

2. ნახაზის ყველა ცვლილება მშენებლობისას შეთანხმებული უნდა იყოს პროექტის ავტორთან.

ტექნიკურ-ეკონომიკური მაჩვენებლები:

ექსპლიკაცია :

პირობითი ნიშნები:

6 –	– ბეტონი
–	– ტიხარი
–	– ხიბეული
ს-ნ –	– დიატომაბამა
ფ-ნ –	– პოლონა
მ-ნ –	– ღუმძის ხაზი
ფპ-ნ –	– საპაემასტრო საზღვარი

დამკვეთი
შპს "ვაკე"

მისამართი
ქ.თბილისი, სამხეთის ქ.#24-26

პროექტის სახელწოდება
სასტუმროს მშენობის ჰეპრონსტრუქციის პროექტი

თანამდებობა	ბეჭი	ხელმონერა	თარიღი
მთ.არქიტექტორი	ლ. ხუხაშვილი		15.11.2014
ავტორი	ლ. ხუხაშვილი		

მისამართი:
ქ. თბილისი,
სამხეთის ქ.#33

adress:
#33, Saburtalo str.,
Tbilisi, Georgia
E_mail: <levan.khukhashvili@gmail.com>

მასშტაბი	1:100	ნახაზი: ჭრილი 2-2
თარიღი		

სტადია	ფურცელი	ფურცლები
პროექტი	ა-1	ა-17