სიმაღლის განაზღვრის სქემა მ.1:100

H=L/Y=3.4/0.4=8.50 m

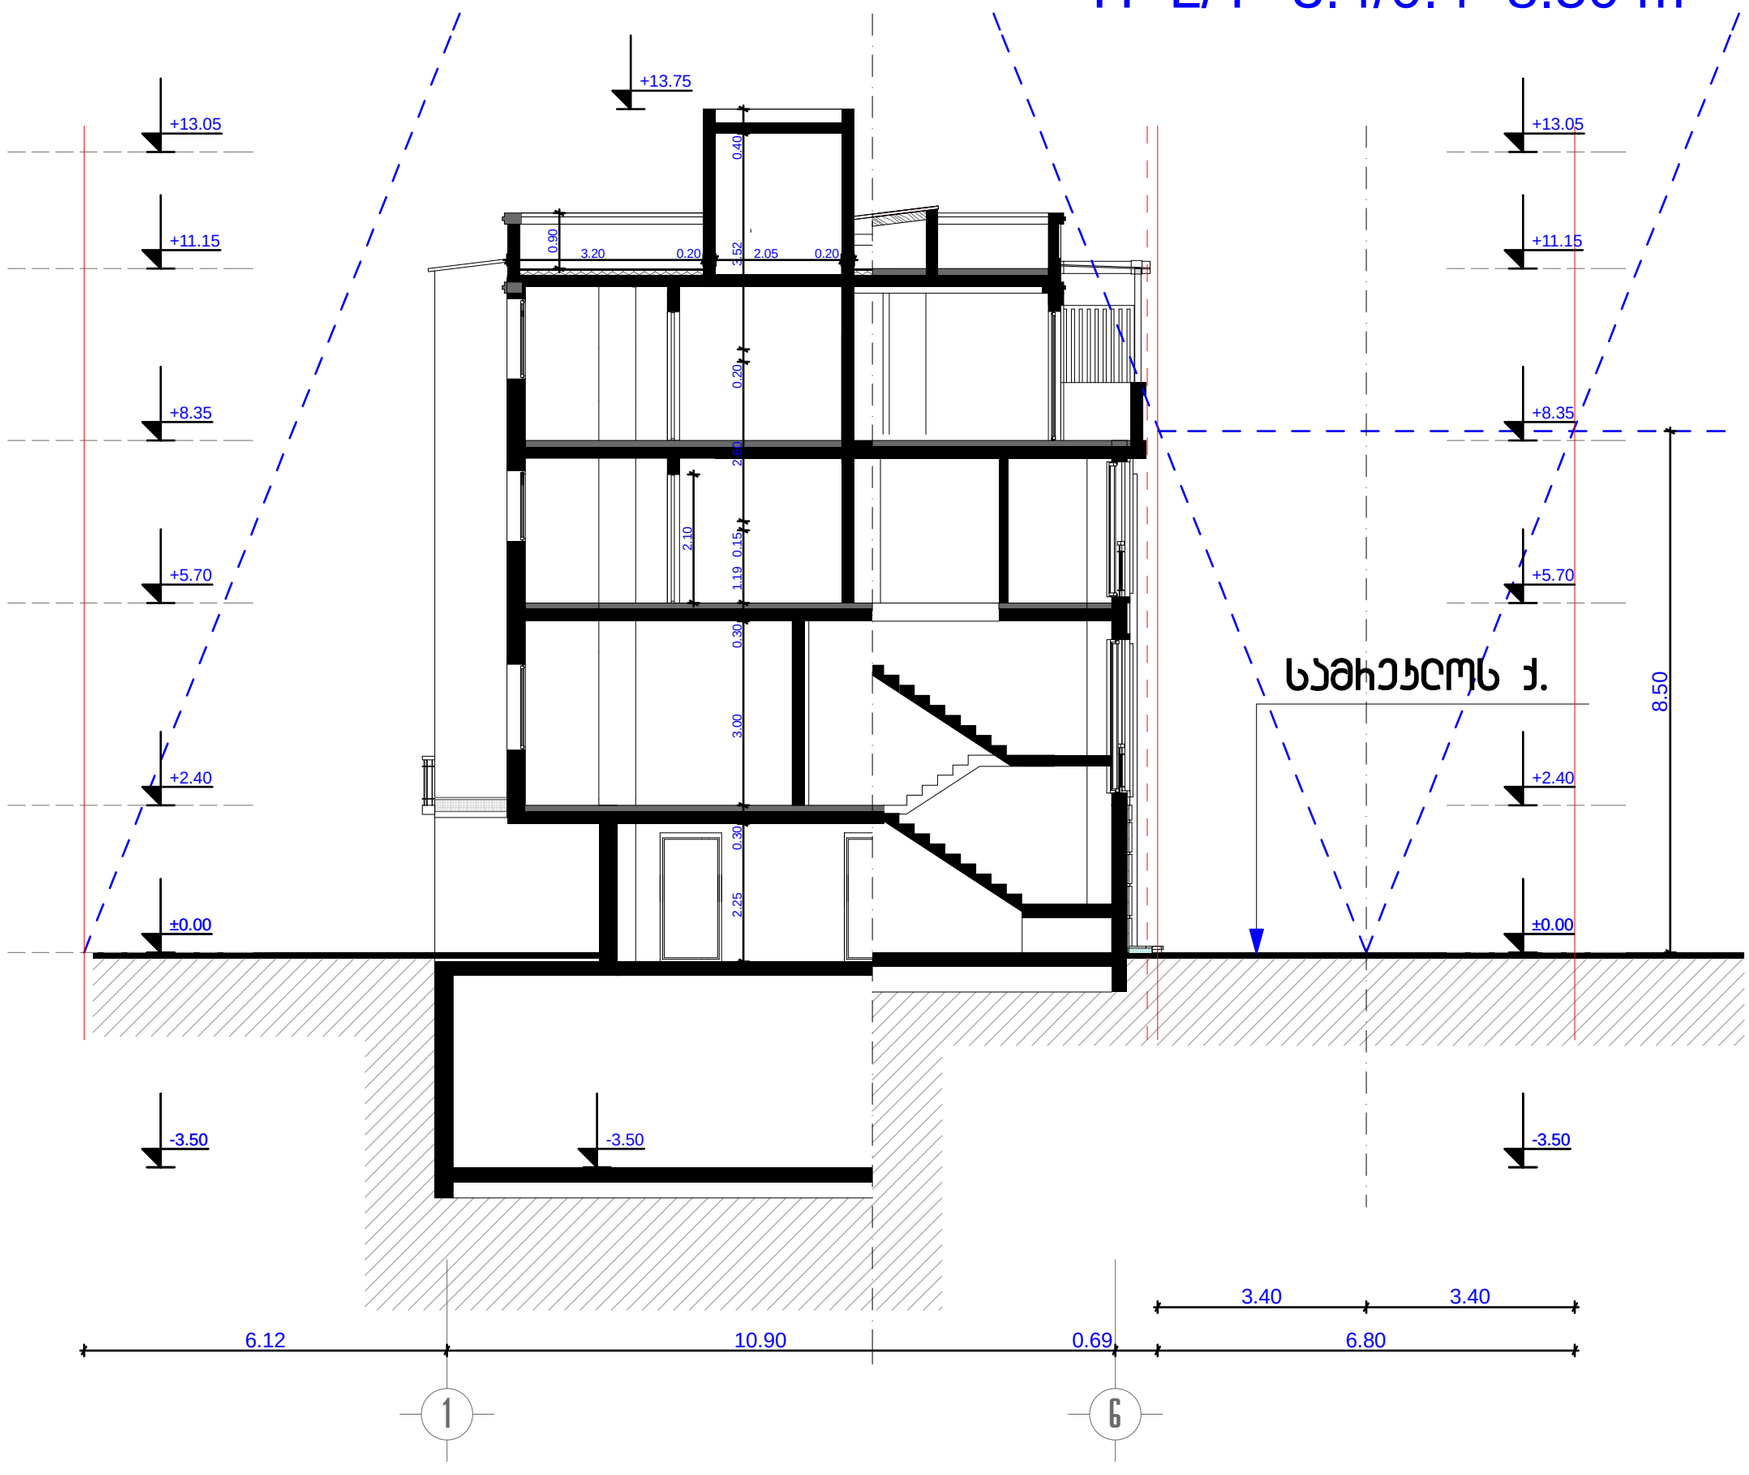

ფოიმატი A-3	დაკვეთა #	

შენიშვნები:

1. ნახაზზე ზომები მოცემულია მეტრებში.

2. ნახაზის ყველა ცვლილება მშენებლობისას შეთანხმებული უნდა იყოს პროექტის ავტორთან.

ტექნიკურ-ეკონომიკური მაჩვენებლები:

ექსპლიკაცია :

პირობითი ნიშნები:

6 –	– ბეტონი
–	– ტიხარი
–	– ხიბელი
ს-ნ –	– დიაფრაგმა
ფ-ნ –	– ბოლონა
მ-ნ –	– ღუმის ხაზი
ფპ-ნ –	– საპაექსტრო საზღვარი

დამკვეთი

შპს "ვეე"

მისამართი

ქ.თბილისი, სამხედროს ქ.#24-26

პროექტის სახელწოდება

სასტუმროს შენობის ინტერნატურული პროექტი

თანამდებობა	გვარი	ხელმოწერა	თარიღი
მთ.პროექტორი	ლ. ხუხაშვილი		15.11.2014
ავტორი	ლ. ხუხაშვილი		

მისამართი:
ქ. თბილისი,
საბურთალოს ქ.#33

adress:
#33, Saburtalo str.,
Tbilisi, Georgia

E_mail: <levan.khukhashvili@gmail.com>

მასშტაბი	1:100	ნახაზი:
თარიღი		

სტადია	ფურცელი	ფურცლები
პროექტი	ა-1	ა-17

საპროექტო ბეგნებებმა მ 1:500

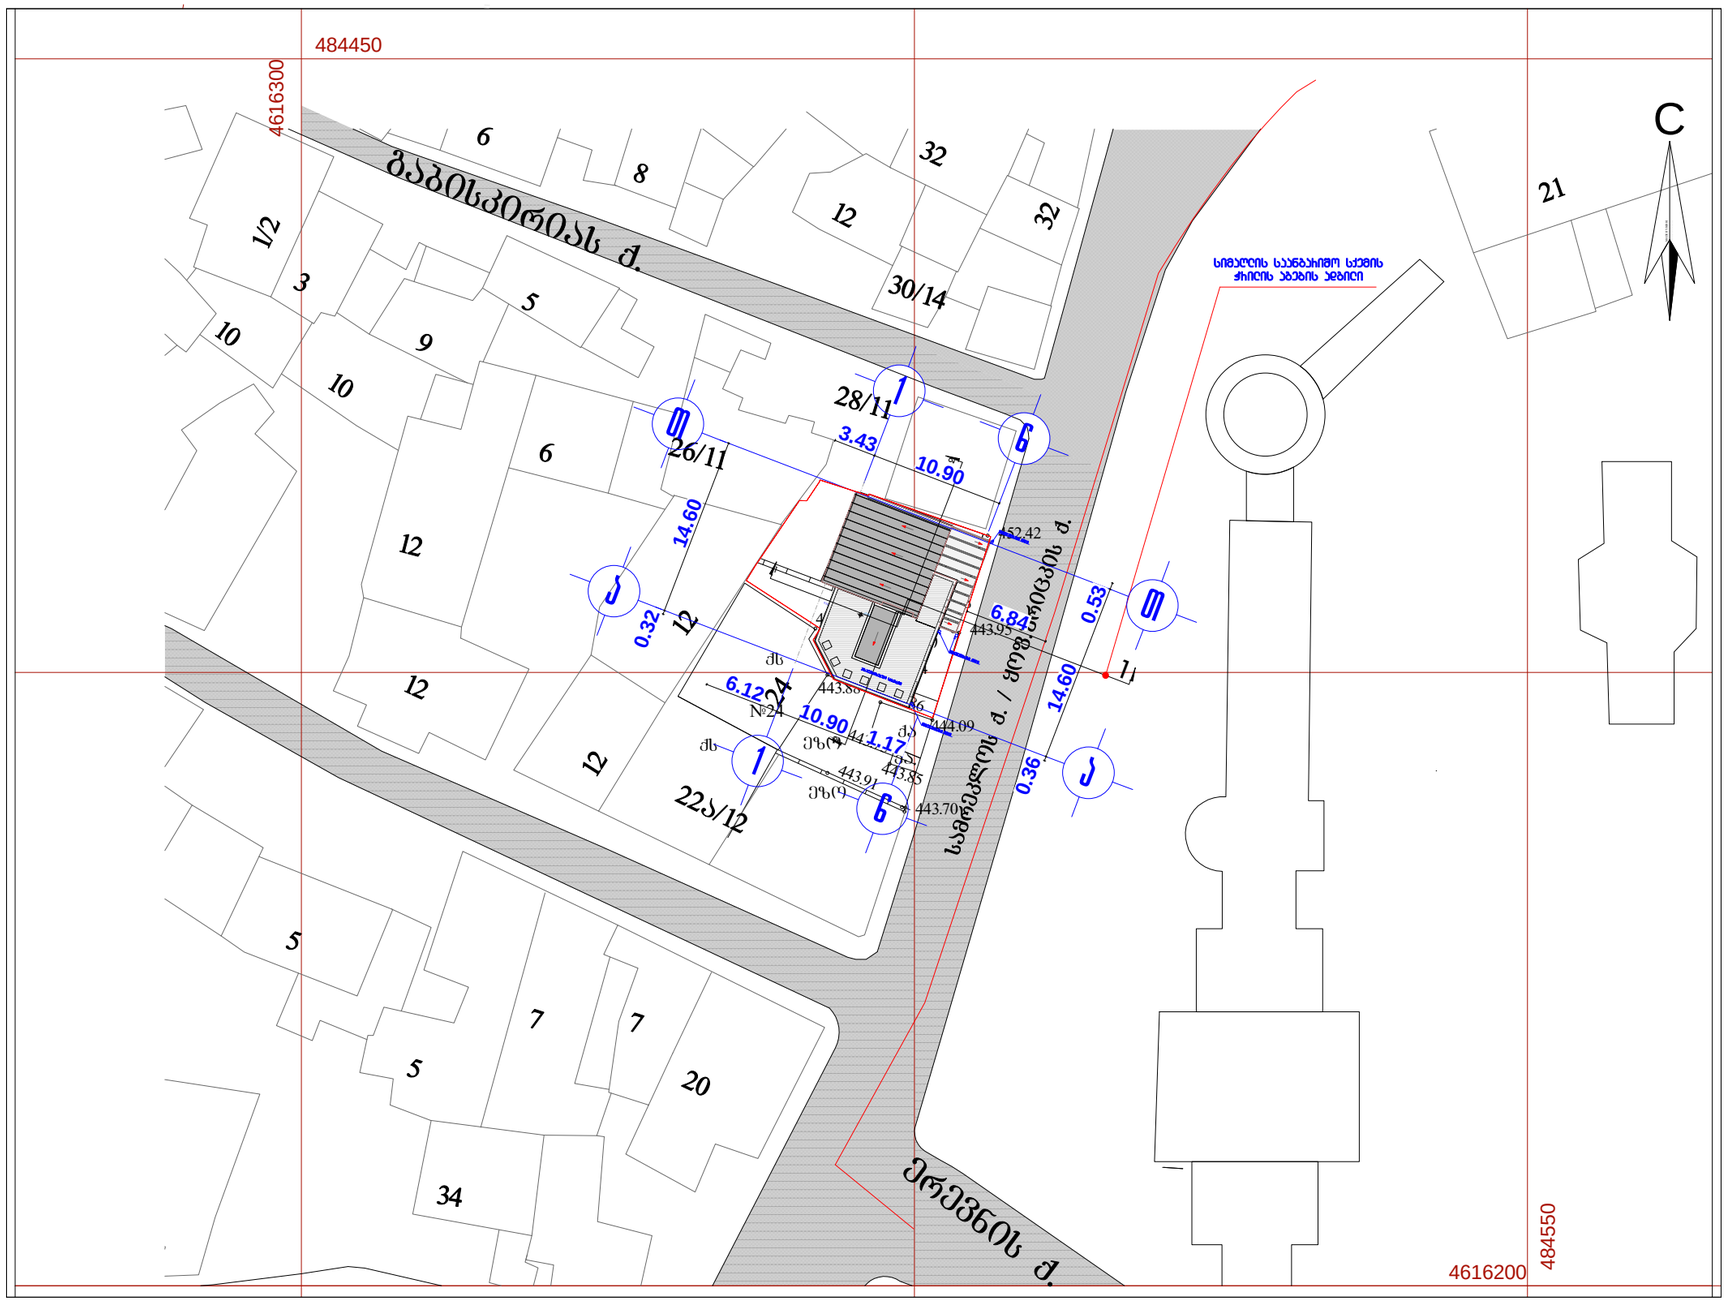

ფორმატი A-3 | დაკვეთა #

შენიშვნები:

1. ნახაზზე ზომები მოცემულია მეტრებში.

2. ნახაზის ყველა ცვლილება მშენებლობისას შეთანხმებული უნდა იყოს პროექტის ავტორთან.

ტექნიკურ-ეკონომიკური მაჩვენებლები:

ექსპლიკაცია :

პირობითი ნიშნები:

- ბ-ნ – ბეტონი
- ფ-ნ – ტიხარი
- მ-ნ – ხიბეტონი
- ფკ-ნ – დიაფრაგმა
- პროტონა
- ღობის ხაზი
- საკადასტრო საზღვარი

დამკვეთი: შპს "ვაკე"

მისამართი: ქ.თბილისი, სამრეკლოს ქ#24-26;

პროექტის სახელწოდება: სასტუმროს შენობის ჰელონსტრუქციის პროექტი

თანამდებობა	ბეჭდი	ხელმოწერა	თარიღი
მთ.პროექტორი	ლ. ხუხაშვილი		15.11.2014
ავტორი	ლ. ხუხაშვილი		

მისამართი: ქ. თბილისი, საბურთალოს ქ.#33
adress: #33, Saburtalo str., Tbilisi, Georgia
E_mail: <levan.khukhashvili@gmail.com>

მასშტაბი	1:500	ნახაზი:
თარიღი		საპროექტო ბეგნებმა

სტადია	ფურცელი	ფურცლები
პროექტი	ა-2	ა-17