ფასადი ა-ვ

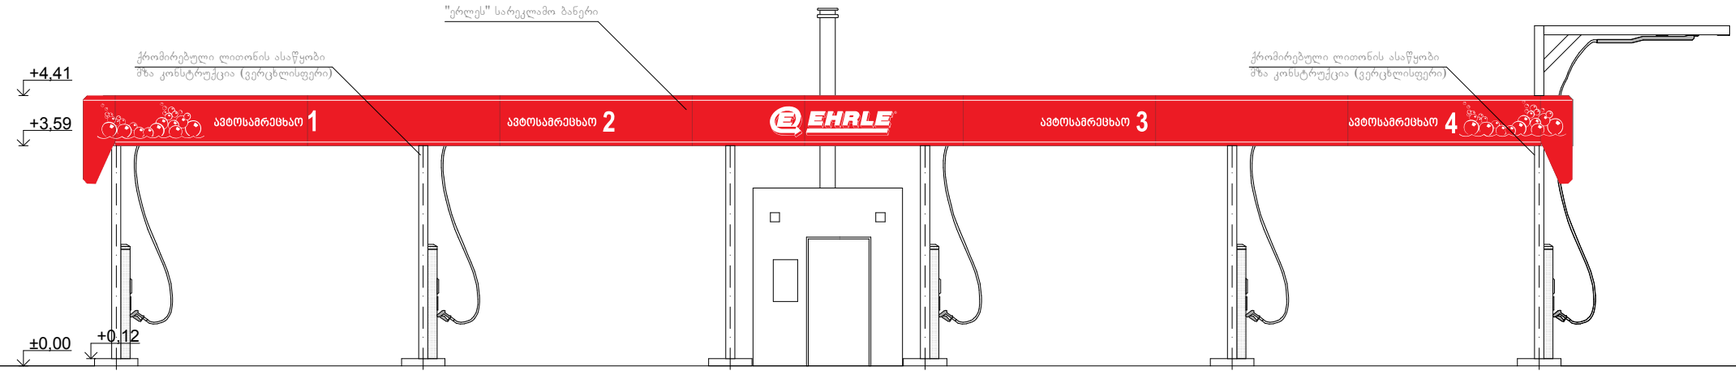

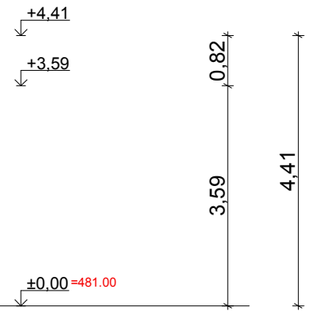

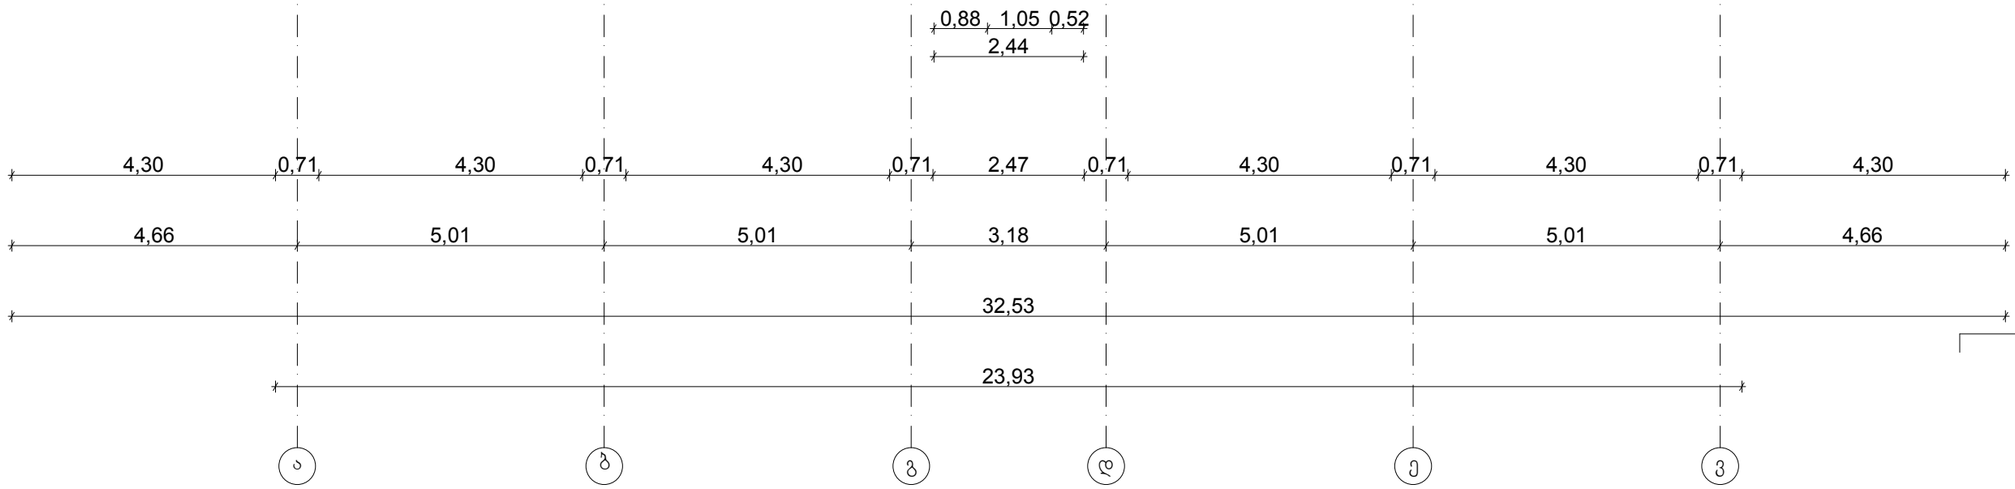

WERK

ავტოსამრეცხაო

ქ.თბილისი შანდორ პეტეფის N15, წულუკიძის N20, თბოსადგურის მიმდებარედ (ნაკვეთი N005-033)

ნახაზი

ფასადი ა-ვ;
არქიტექტურული ნაწილი

სტადია პროექტი

მასშტაბი

1:100

პრ.მთ.არქ.	მ.სუპატაშვილი
პრ.მთ.არქ.	გ.შუკაკიძე
პრ.მთ.კონსტ.	ე.წოწკირია
შეასრულა	მ.სუპატაშვილი
შეამოწმა	კ.ქახიშვილი

ფურცელი

ფურცლები

შ.პ.ს. "WERK" - 405001082
ცაგარელის ქ. 49
0194 თბილისი
საქართველო

T +995 551 202 200
info@werk.ge

www.werk.ge

ფასადი ვ-ა

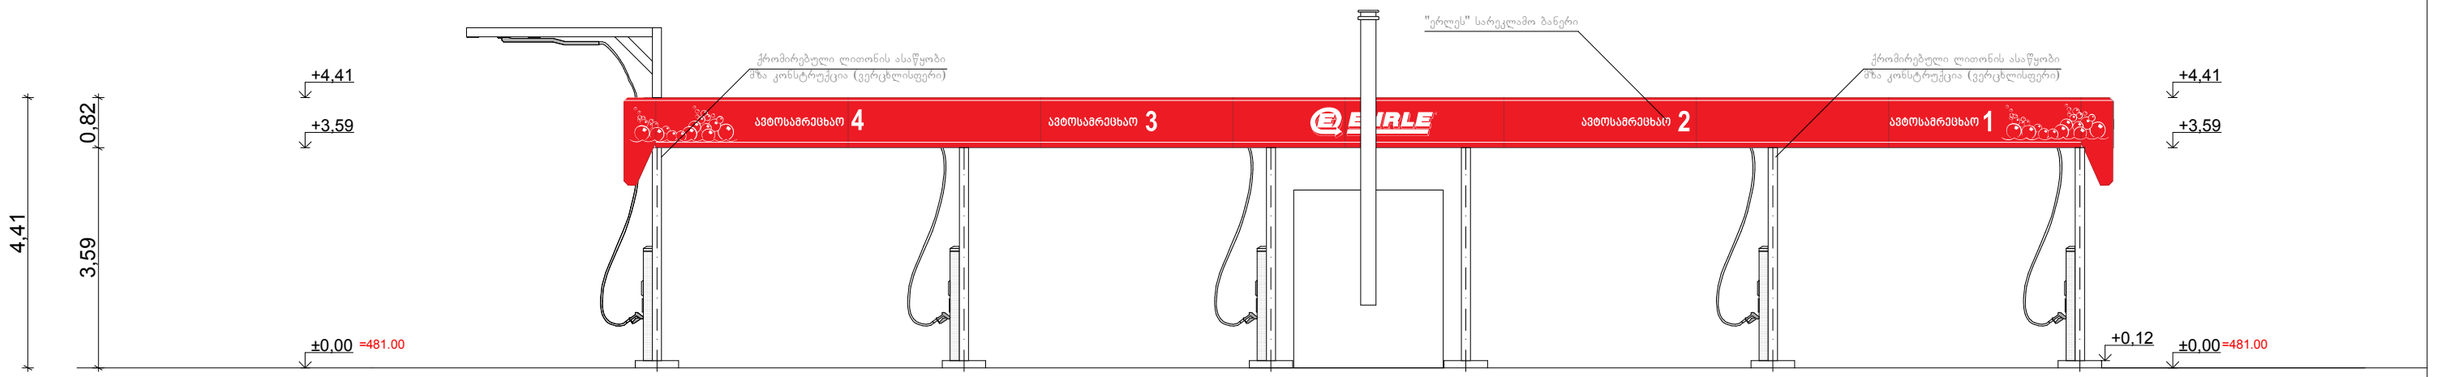

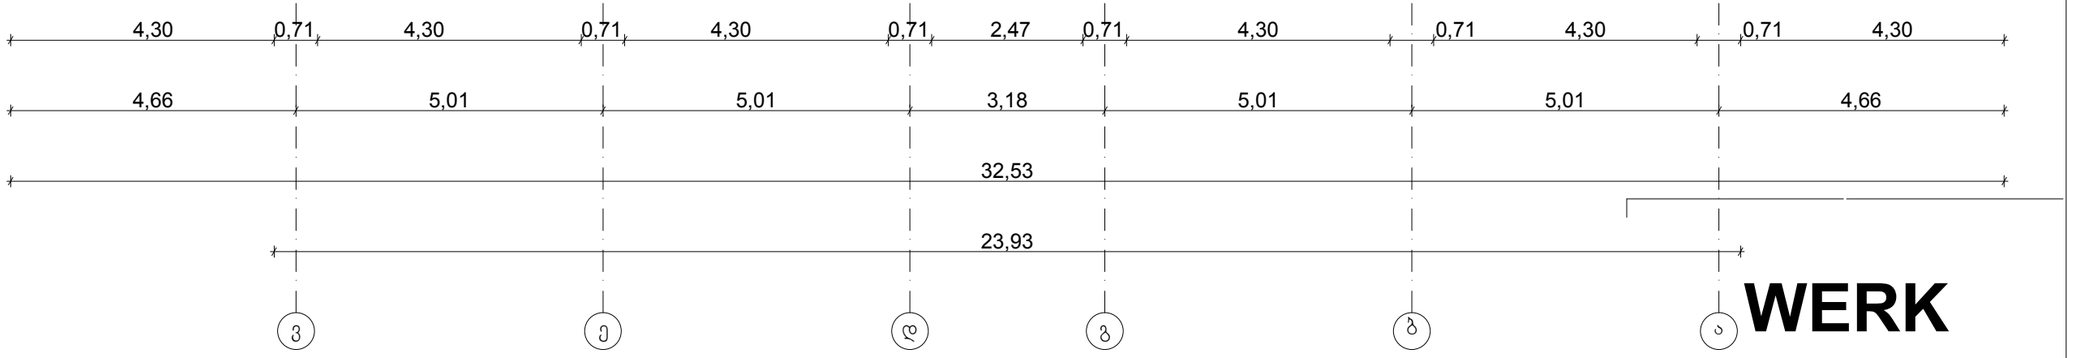

WERK

ავტოსამრეცხაო

ქ.თბილისი შანდორ პეტეფის N15,
წულუკიძის N20,
თბოსადგურის მიმდებარედ
(ნაკვეთი N005-033)

ნახაზი

ფასადი ვ-ა;
არქიტექტურული ნაწილი

სტადია პროექტი

მასშტაბი

1:100

პრ.მთ.არქ.	მ.სუპატაშვილი
პრ.მთ.არქ.	გ.შუკაკიძე
პრ.მთ.კონსტ.	ე.წოწორია
შეასრულა	მ.სუპატაშვილი
შეამოწმა	კ.ქახიშვილი

ფურცელი

ფურცლები

შ.პ.ს. "WERK" - 405001082
ცაგარელის ქ. 49
0194 თბილისი
საქართველო

T +995 551 202 200
info@werk.ge

www.werk.ge

ფასადი 3-1

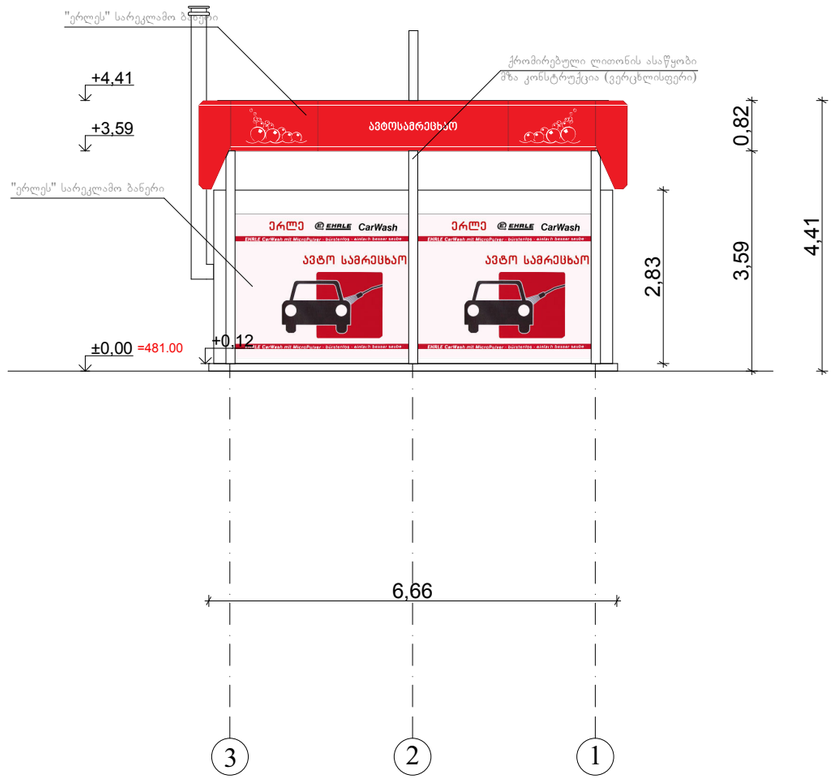

ფასადი 1-3

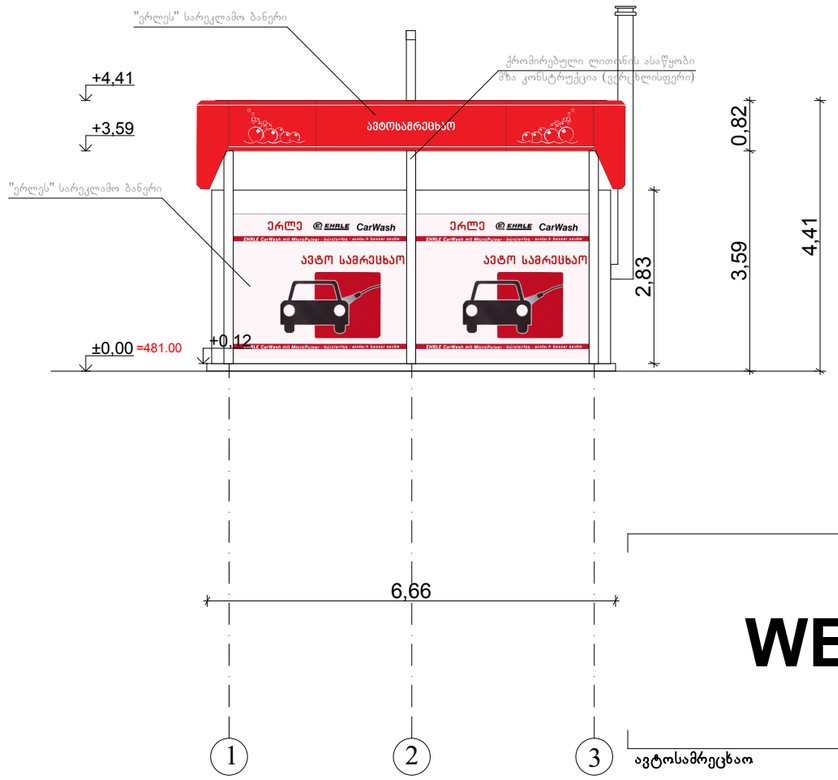

WERK

ავტოსამრეცხაო

ქ.თბილისი შანდორ პეტეფის N15, წულუკიძის N20, თბოსადგურის მიმდებარედ (ნაკვეთი N005-033)

ნახაზი

ფასადი 3-1; ფასადი 1-3;
არქიტექტურული ნაწილი

სტადია პროექტი

მასშტაბი

1:100

პრ.მთ.არქ.	მ.სუპატაშვილი
პრ.მთ.არქ.	გ.შუკაკიძე
პრ.მთ.კონსტ.	ე.წოწერია
შეასრულა	მ.სუპატაშვილი
შეამოწმა	კ.კახიშვილი

ფურცელი

ფურცლები

შ.პ.ს. "WERK" - 405001082
ცაგარელის ქ. 49
0194 თბილისი
საქართველო

T +995 551 202 200
info@werk.ge

www.werk.ge

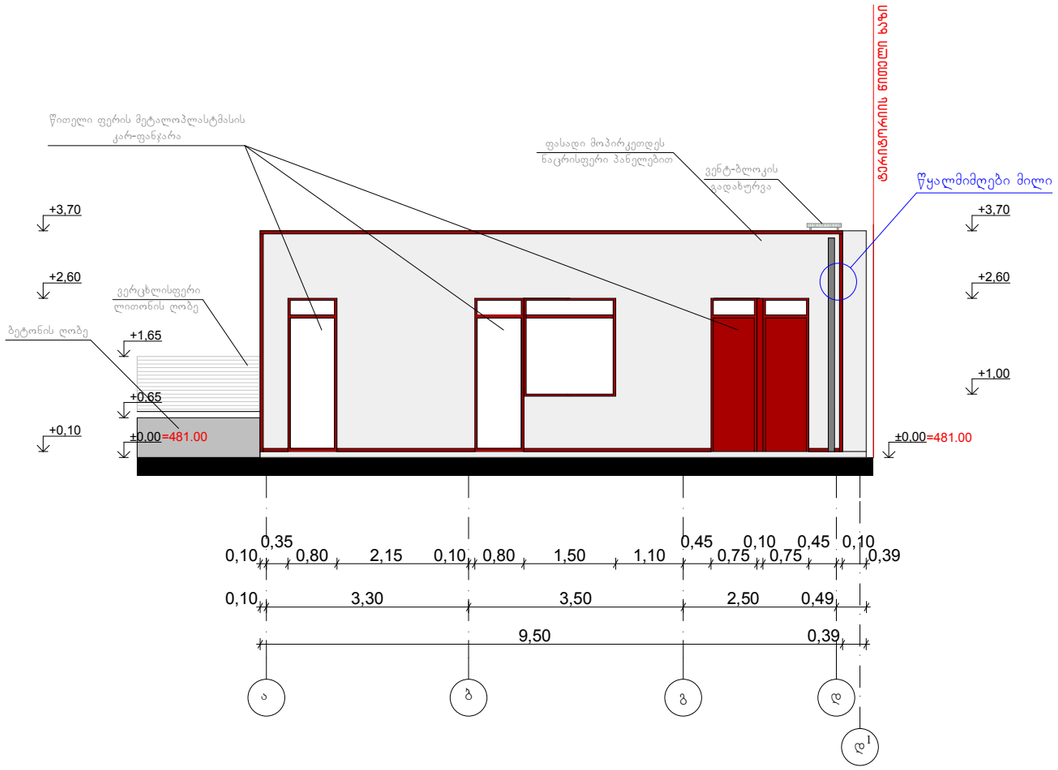

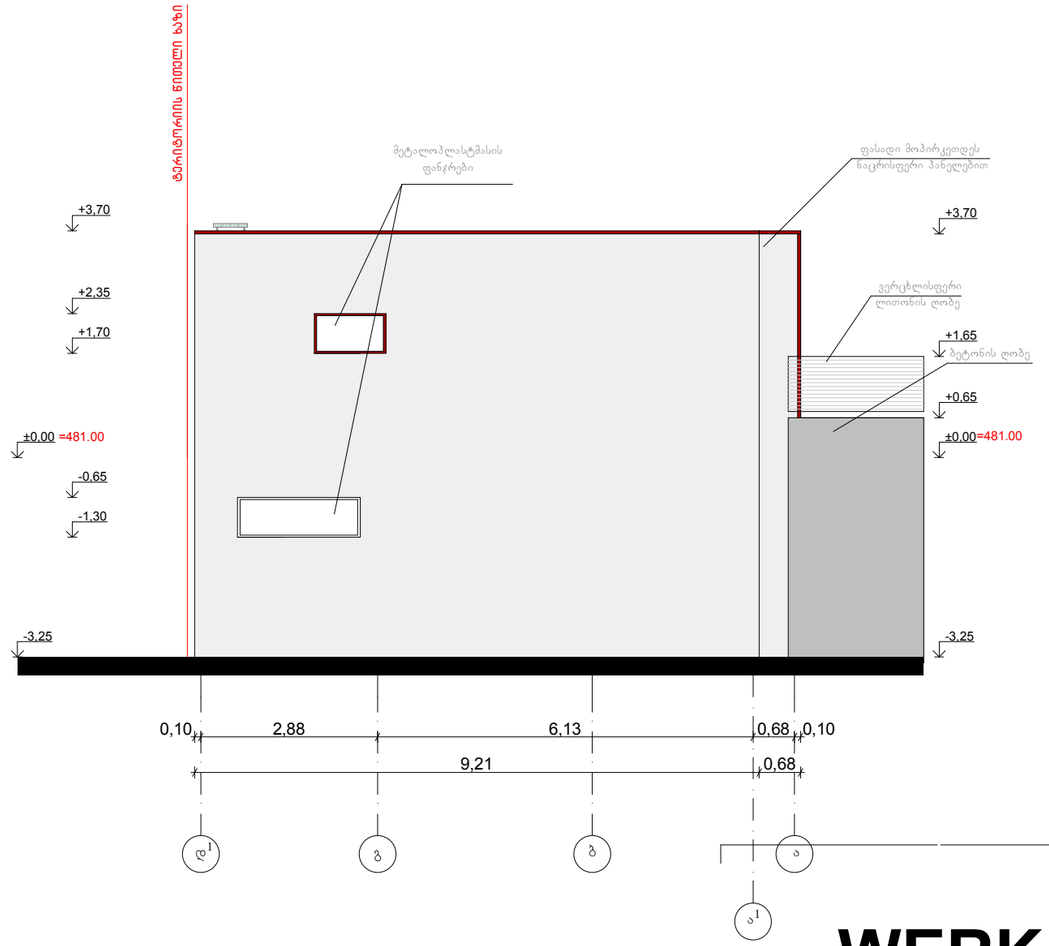

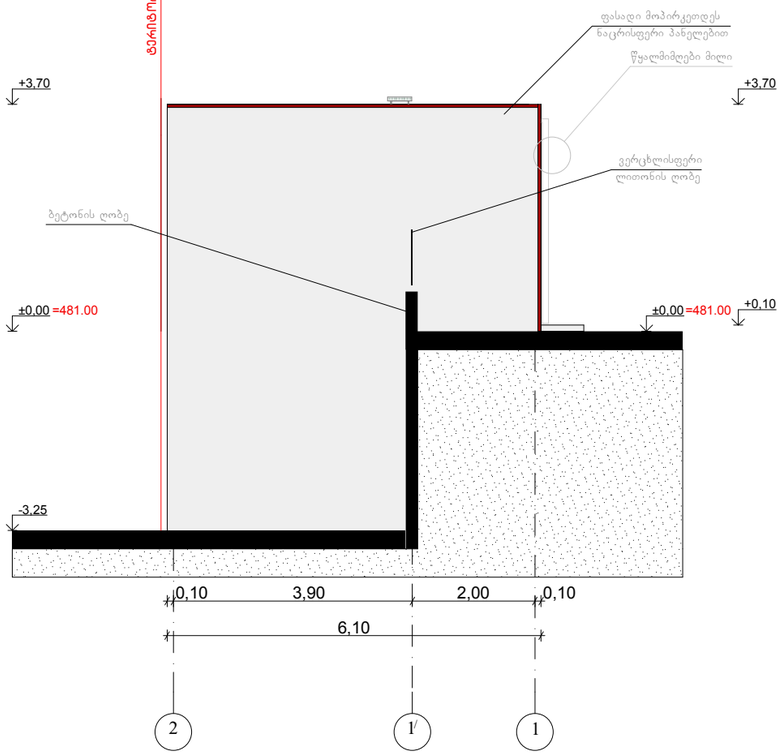

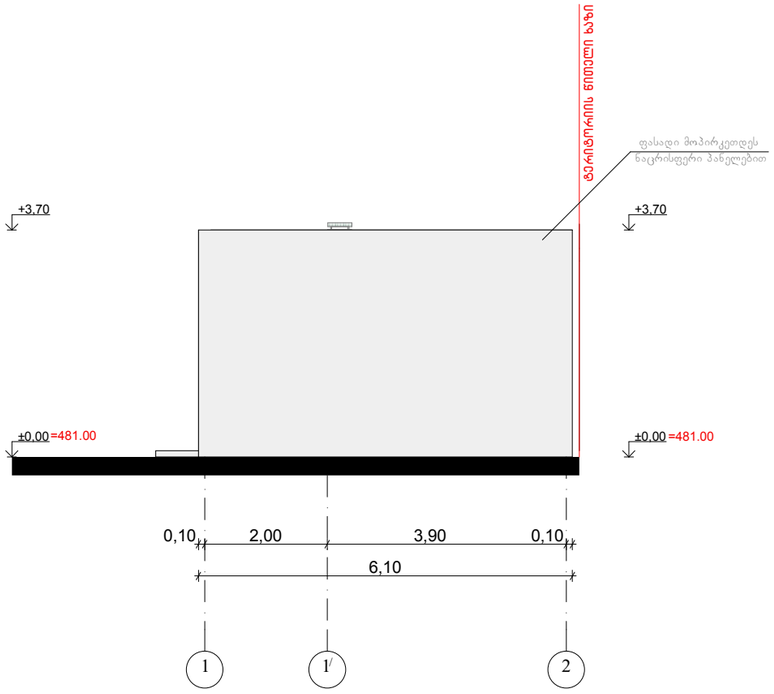

WERK

ავტოსამრეცხაო

ქ.თბილისი შანდორ პეტეფის N15, წულუკიძის N20, თბოსადგურის მიმდებარედ (ნაკვეთი N005-033)

ნახაზი

ფასადი ა-დ; ფასადი დ¹-ა; ფასადი 2-1; ფასადი 1-2;
არქიტექტურული ნაწილი

სტადია პროექტი

მასშტაბი

1:100

პრ.მთ.არქ.	მ.სუპატაშვილი
პრ.მთ.არქ.	გ.შუკაკიძე
პრ.მთ.კონსტ.	ე.წოწერია
შეასრულა	მ.სუპატაშვილი
შეამოწმა	კ.კახიშვილი

ფურცელი ფურცლები

შ.პ.ს. "WERK" - 405001082
ცაგარელის ქ. 49
0194 თბილისი
საქართველო

T +995 551 202 200
info@werk.ge

www.werk.ge