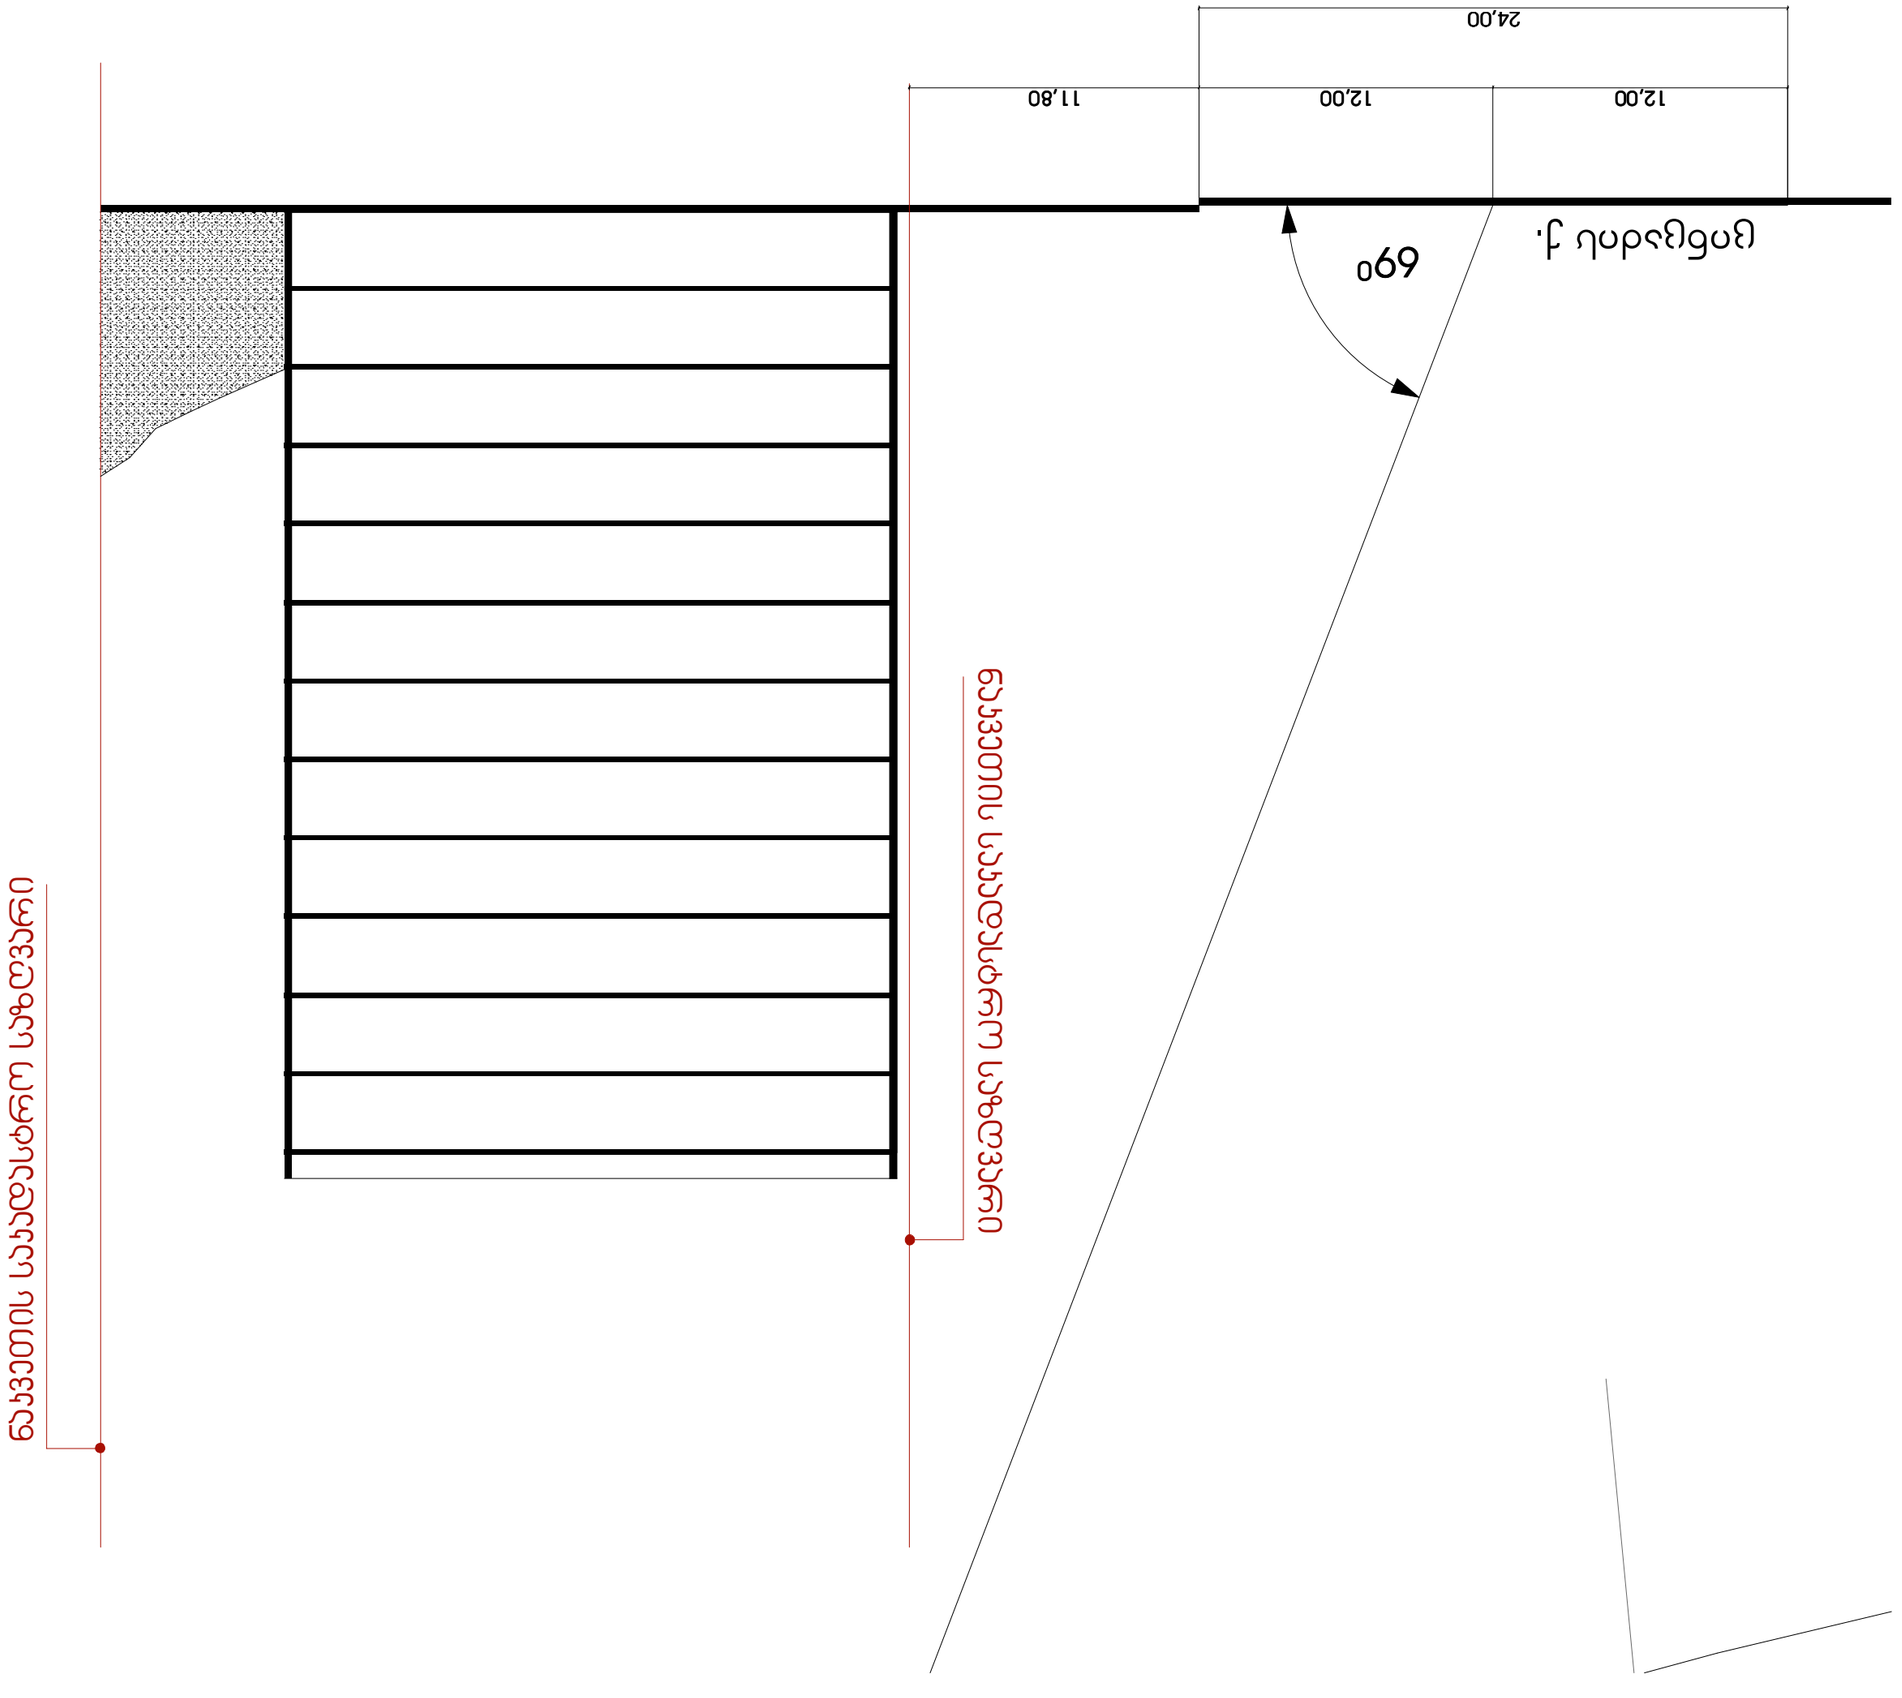
24,00
12,00
12,00
11,80
69°
ნაგებობის ძირითადი სადგომის სიგრძე
ნაგებობის სამშენებლო სიგანე

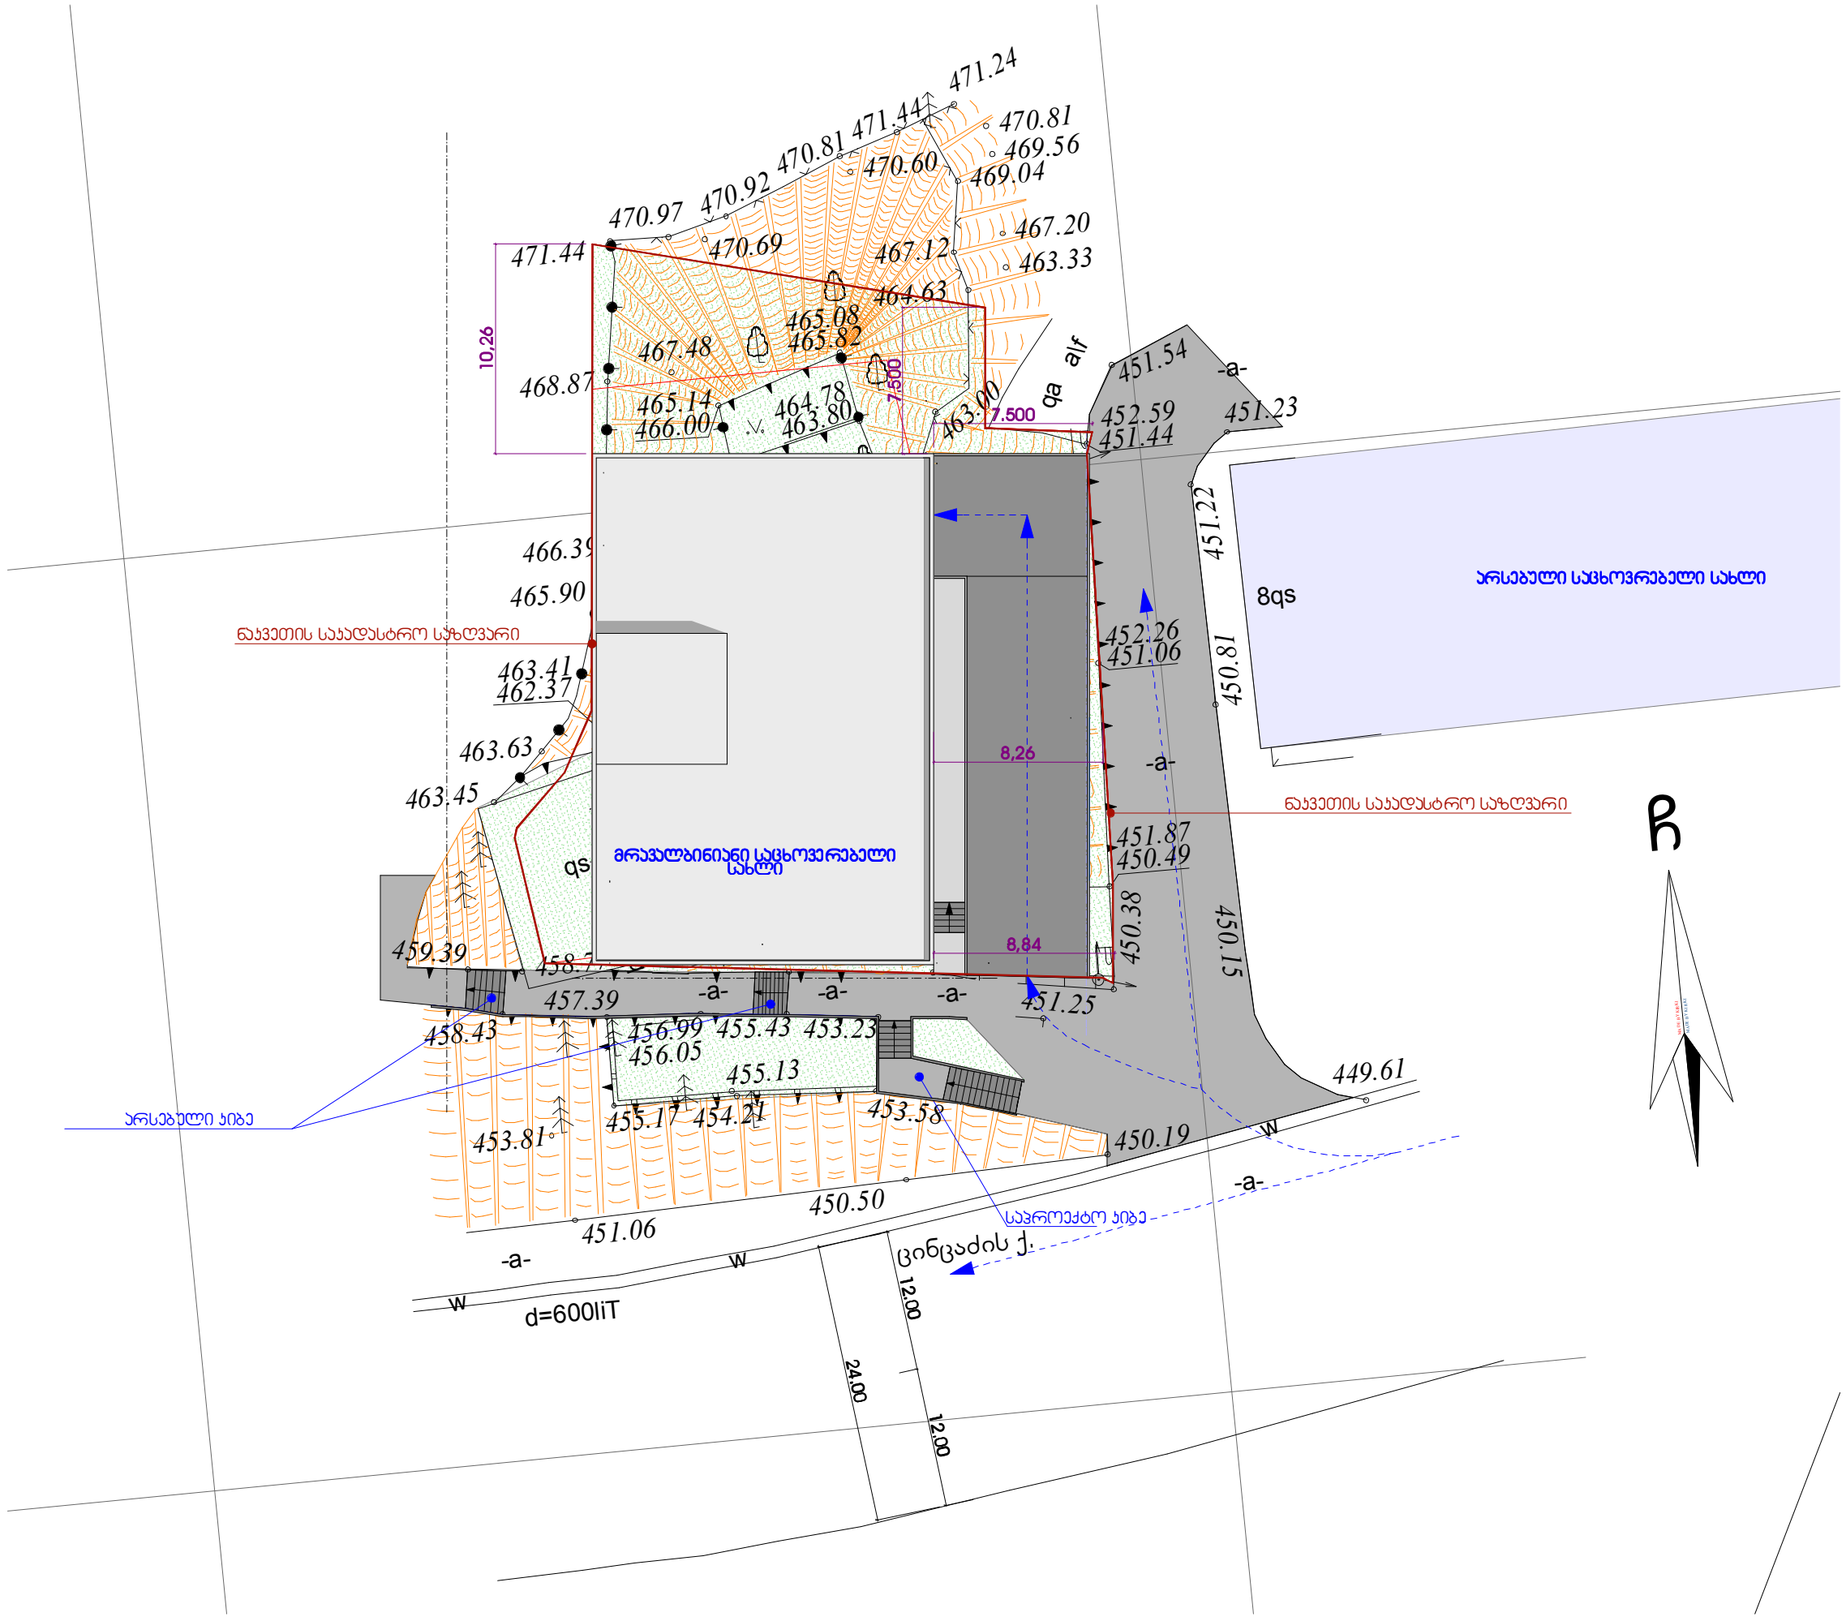
471.24
470.81
471.44
470.81
469.56
470.60
469.04
470.97
470.92
467.20
470.69
467.12
463.33
471.44
464.63
465.08
465.82
467.48
10,26
468.87
7.500
465.14
464.78
466.00
463.80
463.00
7.500
qa
alf
451.54
-a-
452.59
451.23
451.44
466.39
465.90
451.22
8qs
არსებული საცხოვრებელი სახლი
ნაკვეთის საკადასტრო საზღვარი
452.26
451.06
463.41
462.37
450.81
463.63
8,26
-a-
463.45
ნაკვეთის საკადასტრო საზღვარი
451.87
450.49
მრავალბინიანი საცხოვრებელი სახლი
qs
450.38
459.39
450.15
8,84
457.39
-a-
-a-
-a-
451.25
458.43
456.99
455.43
453.23
456.05
455.13
449.61
არსებული ხიბე
455.17
454.27
453.58
453.81
450.19
W
-a-
450.50
451.06
-a-
W
W
ცინცაძის ქ.
d=600liT
12.00
24.00
12.00
საპროექტო ხიბე