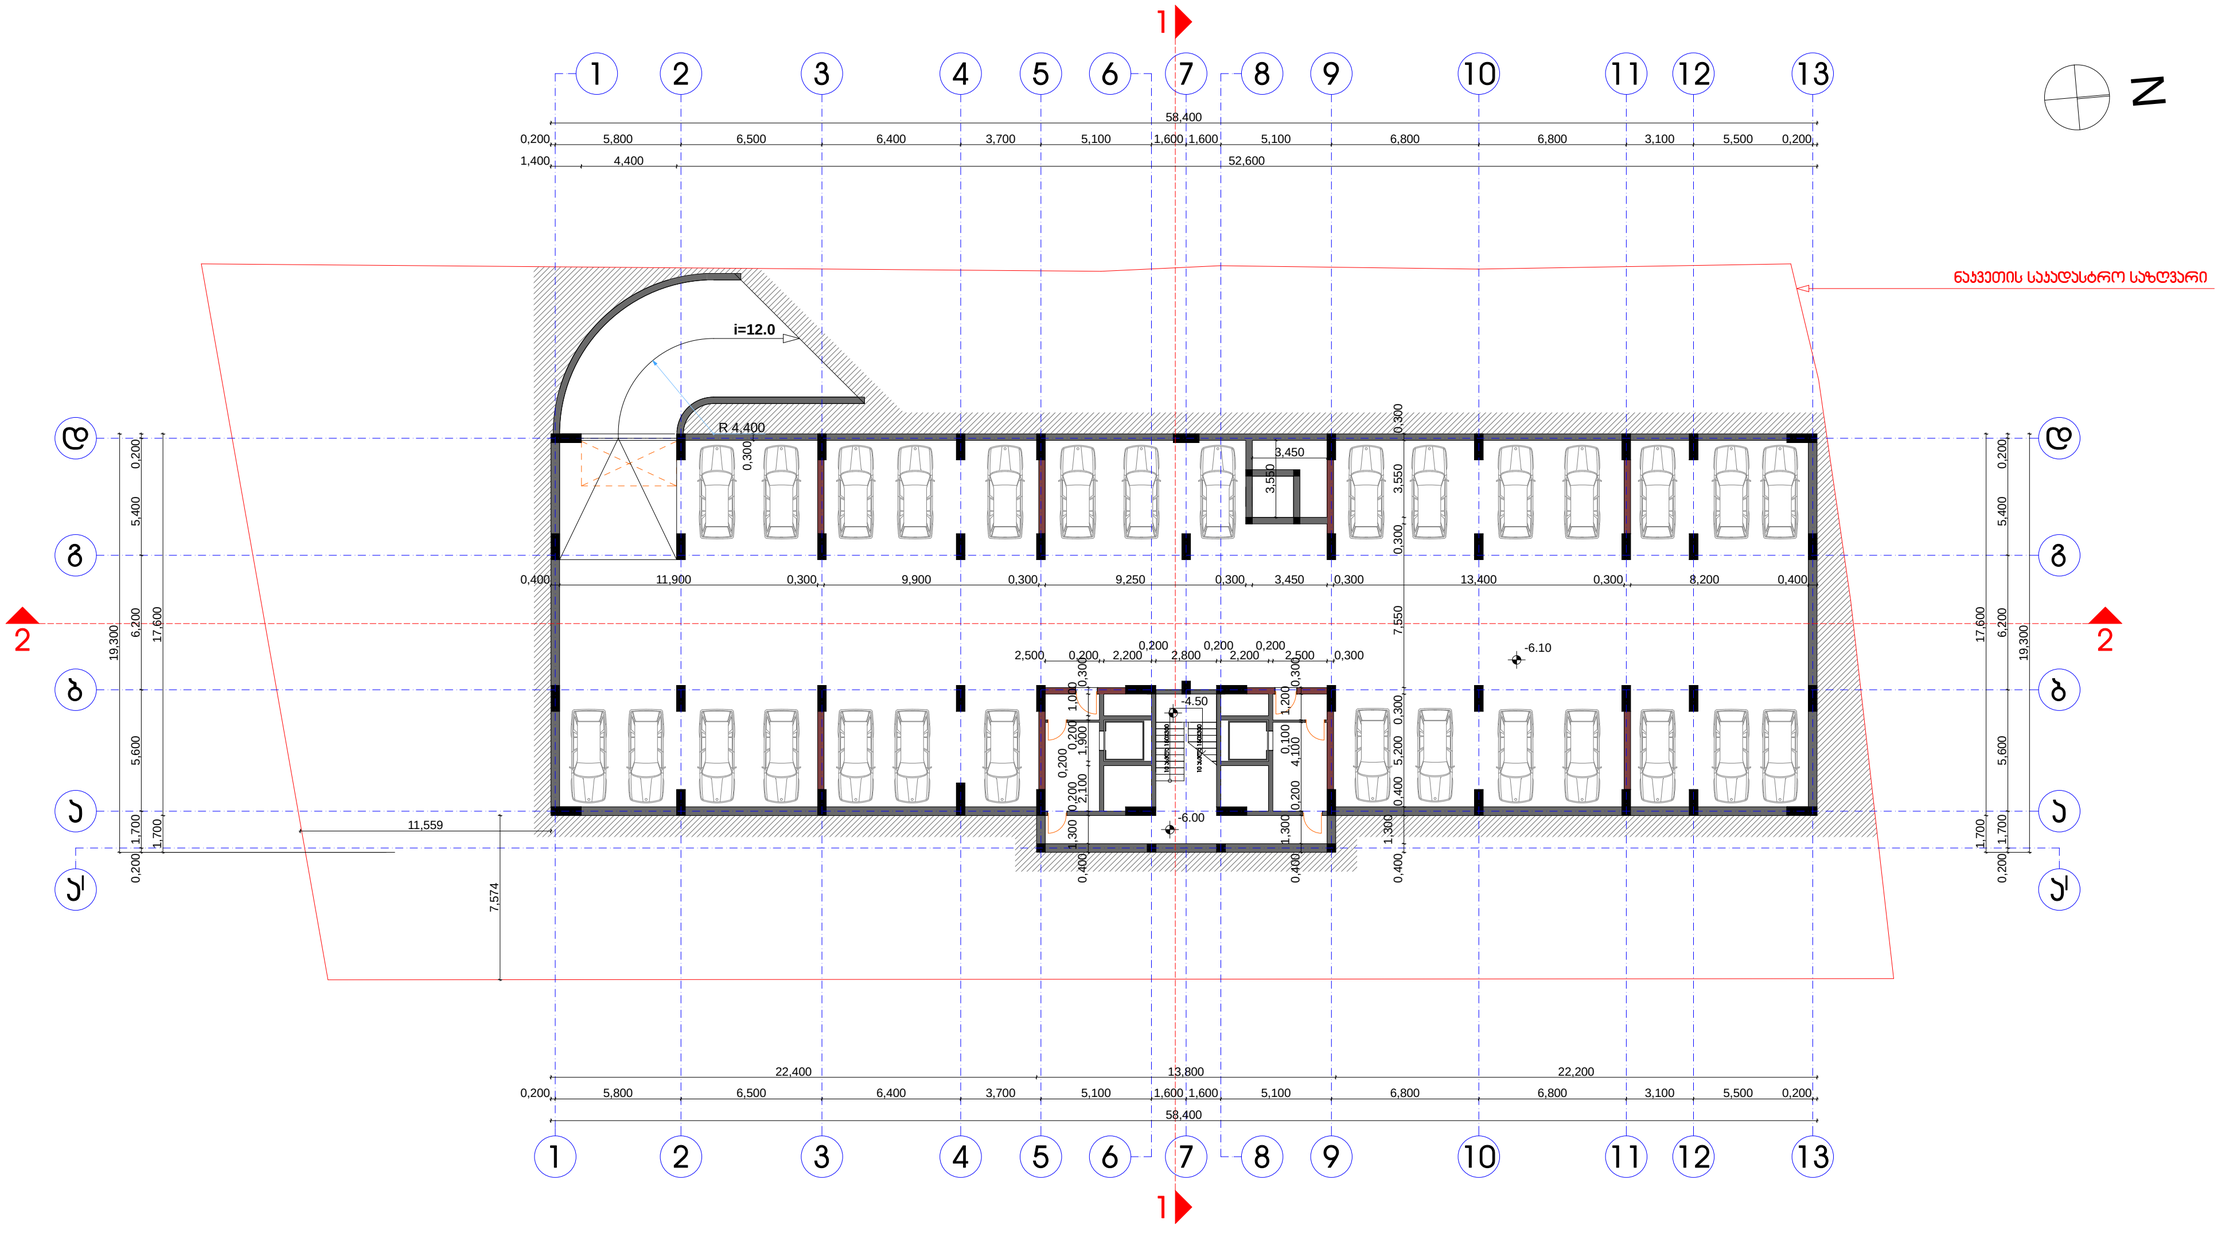

მიწისქვეშა ავტოსადგომის გეგმა -6.10 ნიშნულზე

პირობითი აღნიშვნები:	შენიშვნები:	პროექტი: მრავალფუნქციური შენობა ავტორისუფლებამოსილება: ქ. თბილისი, აბენის ქ. შესახვევი დამკვეთი: შ.პ.ს. "Real Estate Development Company" შემსრულებელი: შ.პ.ს. "ბარნაბიშვილი გურგენიძე არქიტექტორები" დირექტორი: ბ. გურგენიძე პრ. მთ.არქიტექტორი: ი. ბარნაბიშვილი შესრულა: ი. ბარნაბიშვილი	გეგმა -6.10 ნიშნულზე მასშტაბი: 1:200 გვერდი: სულ გვერდები: ფორმატი: A-2 თარიღი: 06.01.2015

BARNABISHVILI GURGENIDZE ARCHITECTS
LTD BARNABISHVILI GURGENIDZE ARCHITECTS

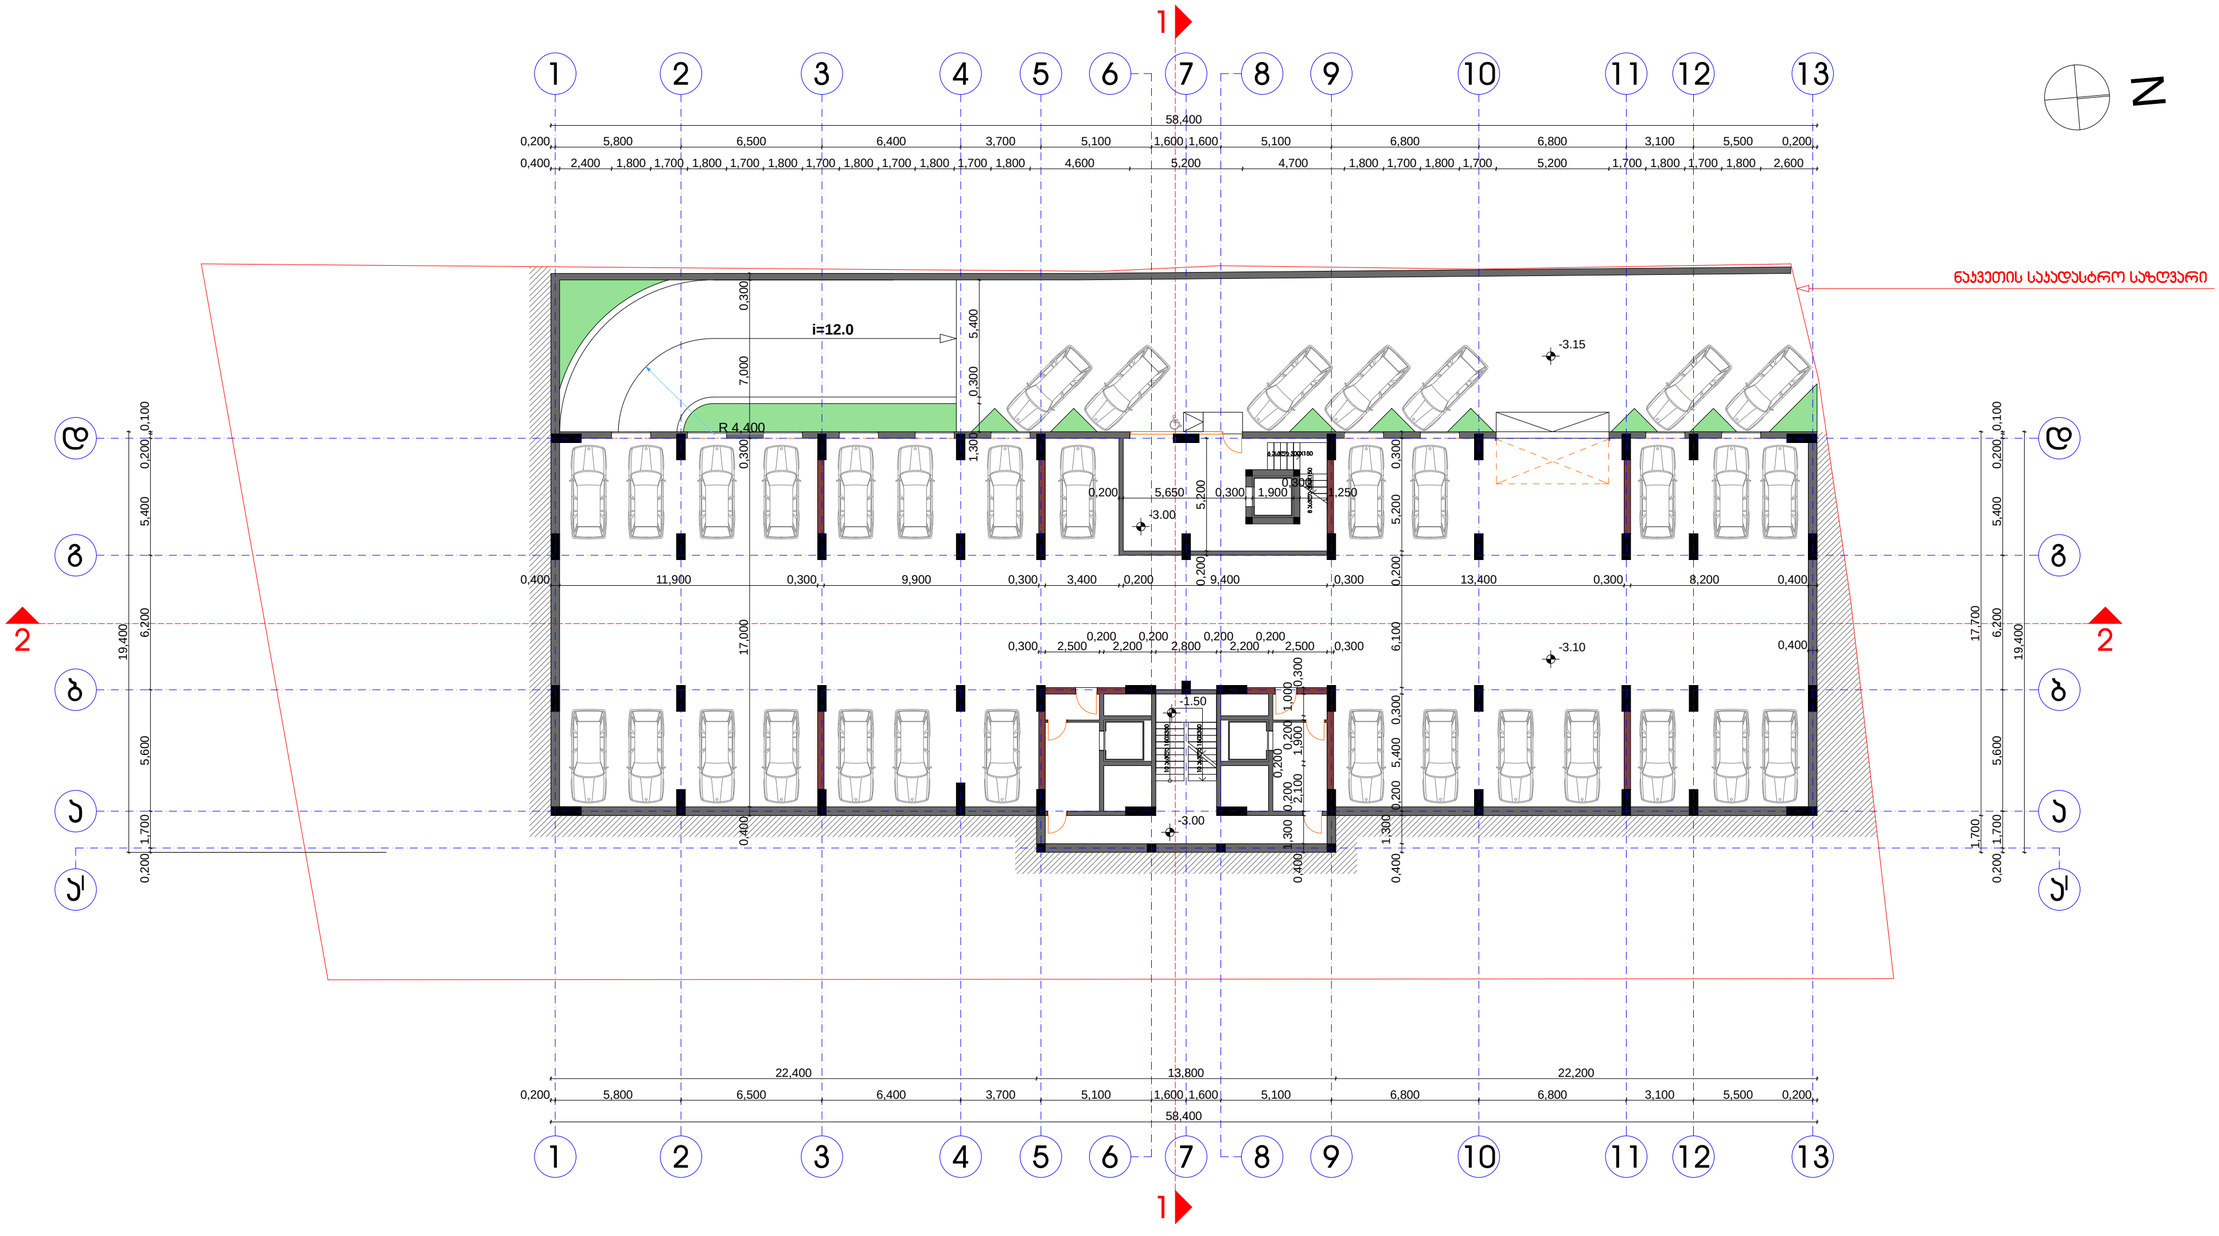

მიწისქვეშა ავტოსადგომის გეგმა -3.10 ნიშნულზე

პირობითი აღნიშვნები:	შენიშვნები:	პროექტი: მრავალფენქციური შენობა ტიპიური ბლოკი მისამართი: ქ. თბილისი, აბენის ქ. შესახვევი დამკვეთი: შ.პ.ს. "Real Estate Development Company" შემსრულებელი: შ.პ.ს. "ბარნაბიშვილი გურგენიძე არქიტექტორები" დირექტორი: ბ. გურგენიძე პრ. მთ.არქიტექტორი: ი. ბარნაბიშვილი შემსრულა: ი. ბარნაბიშვილი	გეგმა -3.10 ნიშნულზე მასშტაბი: 1:200 გვერდი: სულ გვერდები: ფორმატი: A-2 თარიღი: 06.01.2015	BARNABISHVILI GURGENIDZE ARCHITECTS LTD BARNABISHVILI GURGENIDZE ARCHITECTS

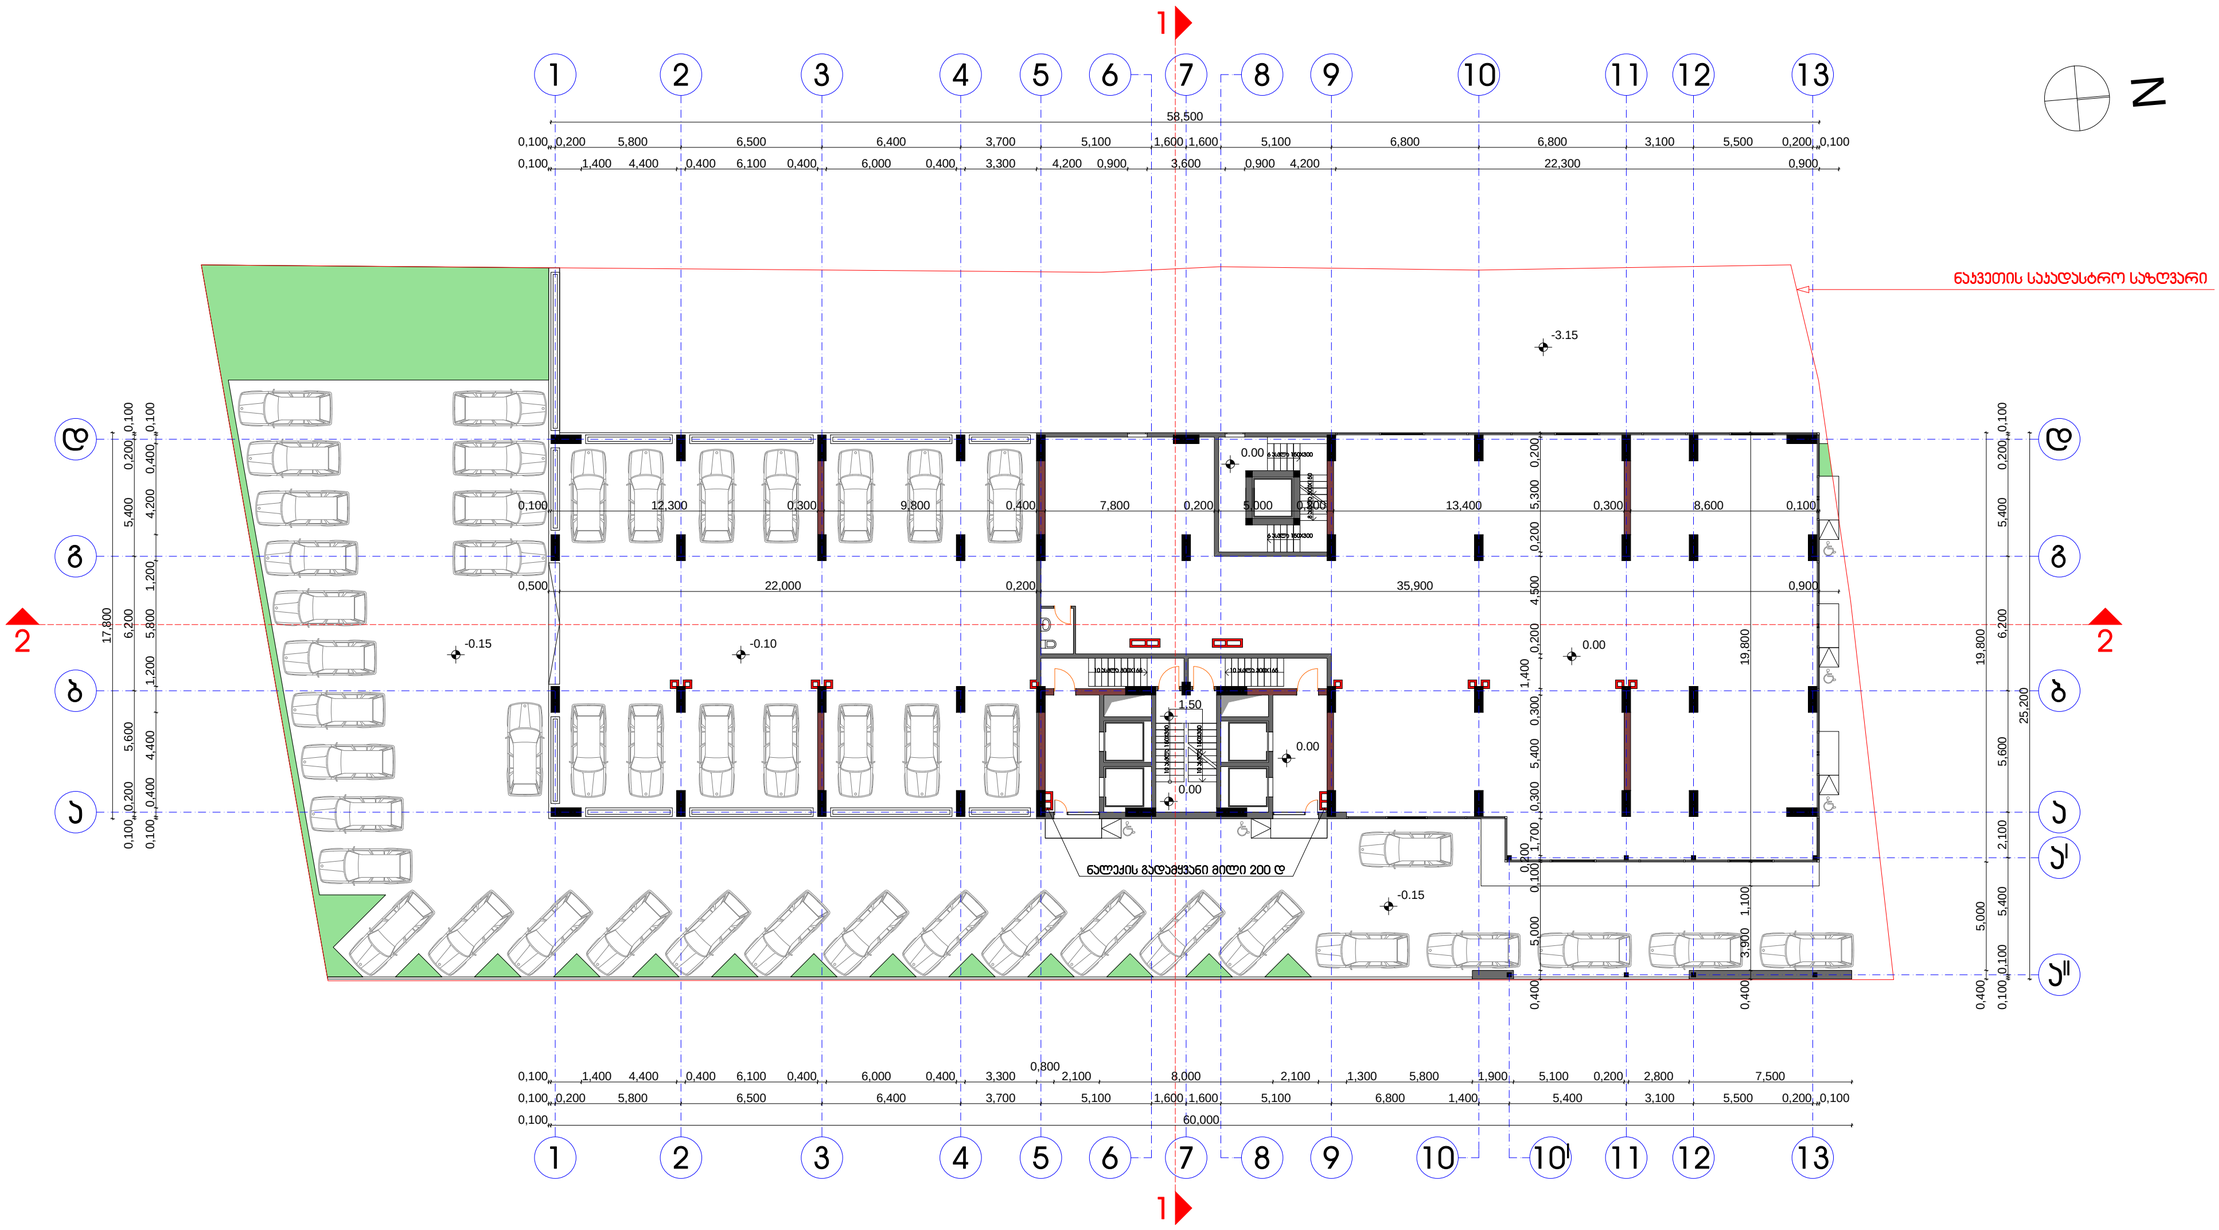

N

0,500 22,000 0,200 35,900 0,900

0,400 3,900 1,100 19,800

0,100 12,300 0,300 9,800 0,400 7,800 0,200 5,000 0,300 13,400 0,300 8,600 0,100

0,400 5,000 0,100
0,200

1,700 0,300 5,400 0,300
1,400

0,200 4,500 0,200 5,300 0,200

25,200
0,400 5,000 19,800

0,100 0,100 5,400 2,100 5,600 6,200 5,400 0,200 0,100

58,500

0,100 0,200 5,800 6,500 6,400 3,700 5,100 1,600 1,600 5,100 6,800 6,800 3,100 5,500 0,200 0,100

0,100 1,400 4,400 0,400 6,100 0,400 6,000 0,400 3,300 4,200 0,900 3,600 0,900 4,200 22,300 0,900

17,800

0,100 0,200 5,600 6,200 5,400 0,200 0,100

0,100 0,400 4,400 1,200 5,800 1,200 4,200 0,400 0,100

0,100 60,000

0,100 0,200 5,800 6,500 6,400 3,700 5,100 1,600 1,600 5,100 6,800 1,400 5,400 3,100 5,500 0,200 0,100

0,100 1,400 4,400 0,400 6,100 0,400 6,000 0,400 3,300

0,800

2,100 8,000 2,100 1,300 5,800 1,900 5,100 0,200 2,800 7,500

-3.15

-0.15

1.50

0.00

-0.10 0.00

-0.15

0.00
0.00

ქ. თბილისი, ატენის ქ. შესახვევი

პირობითი აღნიშვნები:

1:200

adgilmdebareoba:

ი. ბარნაბიშვილი

მრავალფუნქციური შენობა

სულ გვერდები:

შენიშვნები:

დამკვეთი:

დირექტორი:

შეასრულა:

ი. ბარნაბიშვილი

ბ. გურგენიძე

გეგმა 0.00 ნიშნულზე

პროექტი:

A-2 პრ. მთ.არქიტექტორი:

თარიღი:

ფორმატი:

გვერდი:

მასშტაბი:

შ.პ.ს. "ბარნაბიშვილი გურგენიძე არქიტექტორები"

შემსრულებელი:

a

b

g

d

1 2 10 37 4 13 5 11 12 68

9

1 2 10 3

4

5

6

7

8

9 11 12 13

d

g

b

a

კომერციული სართულის გეგმა 0.00 ნიშნულზე

ნაკვეთის საკადასტრო საზღვარი

10 ასვლა 300X165 10 ასვლა 300X165

ნალექის გადამყვანი მილი 200 დ

1

1

2

2

S.p.s. "Real Estate Development Company"

8 ასვლა 300X150

6 ასვლა 150X300

10 ასვლა 150X300

10 ასვლა 150X300

6 ასვლა 150X300

+0.00=430.50

aI

aII

10I

06.01.2015

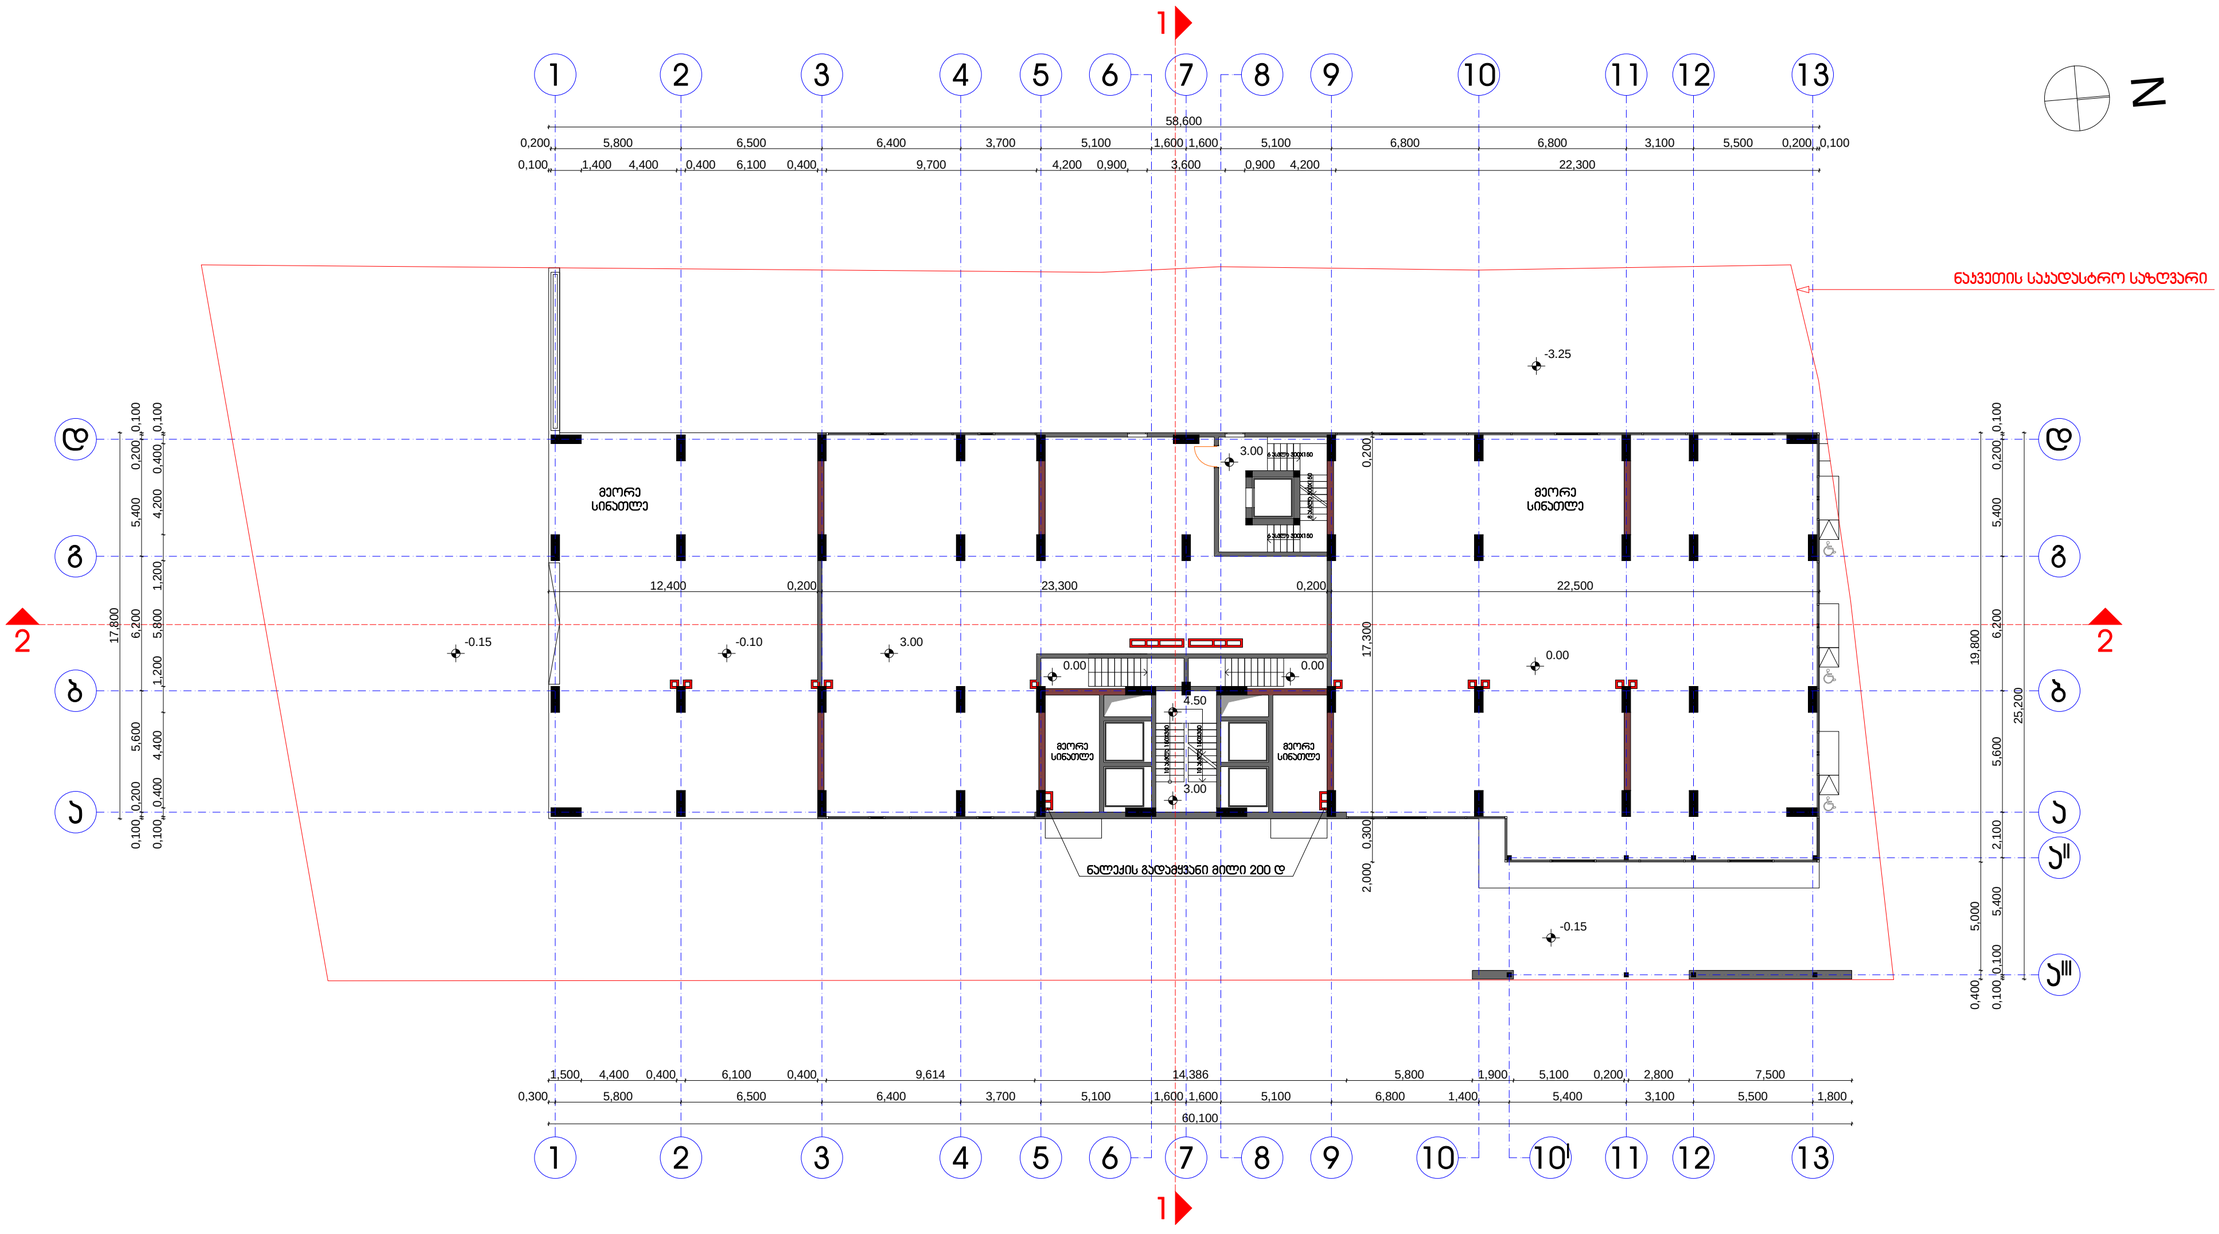

ჯომერციული სართულის გეგმა 3.00 ნიშნულზე

პირობითი აღნიშვნები:	შენიშვნები:	პროექტი: მრავალფენიანი შენობა	გეგმა 3.00 ნიშნულზე
		ტერიტორია: ქ. თბილისი, აბანის ქ. შესახვევი	
		დამკვეთი: შ.პ.ს. "Real Estate Development Company"	მასშტაბი: 1:200
		შემსრულებელი: შ.პ.ს. "ბარნაბიშვილი გურგენიძე არქიტექტორები"	გვერდი:
		დირექტორი: ბ. გურგენიძე	სულ გვერდები:
		არ. მთარგმნელობითი: ი. ბარნაბიშვილი	ფორმატი: A-2
		მთარგმნელი: ი. ბარნაბიშვილი	თარიღი: 06.01.2015

BARNABISHVILI GURGENIDZE ARCHITECTS
LTD BARNABISHVILI GURGENIDZE ARCHITECTS

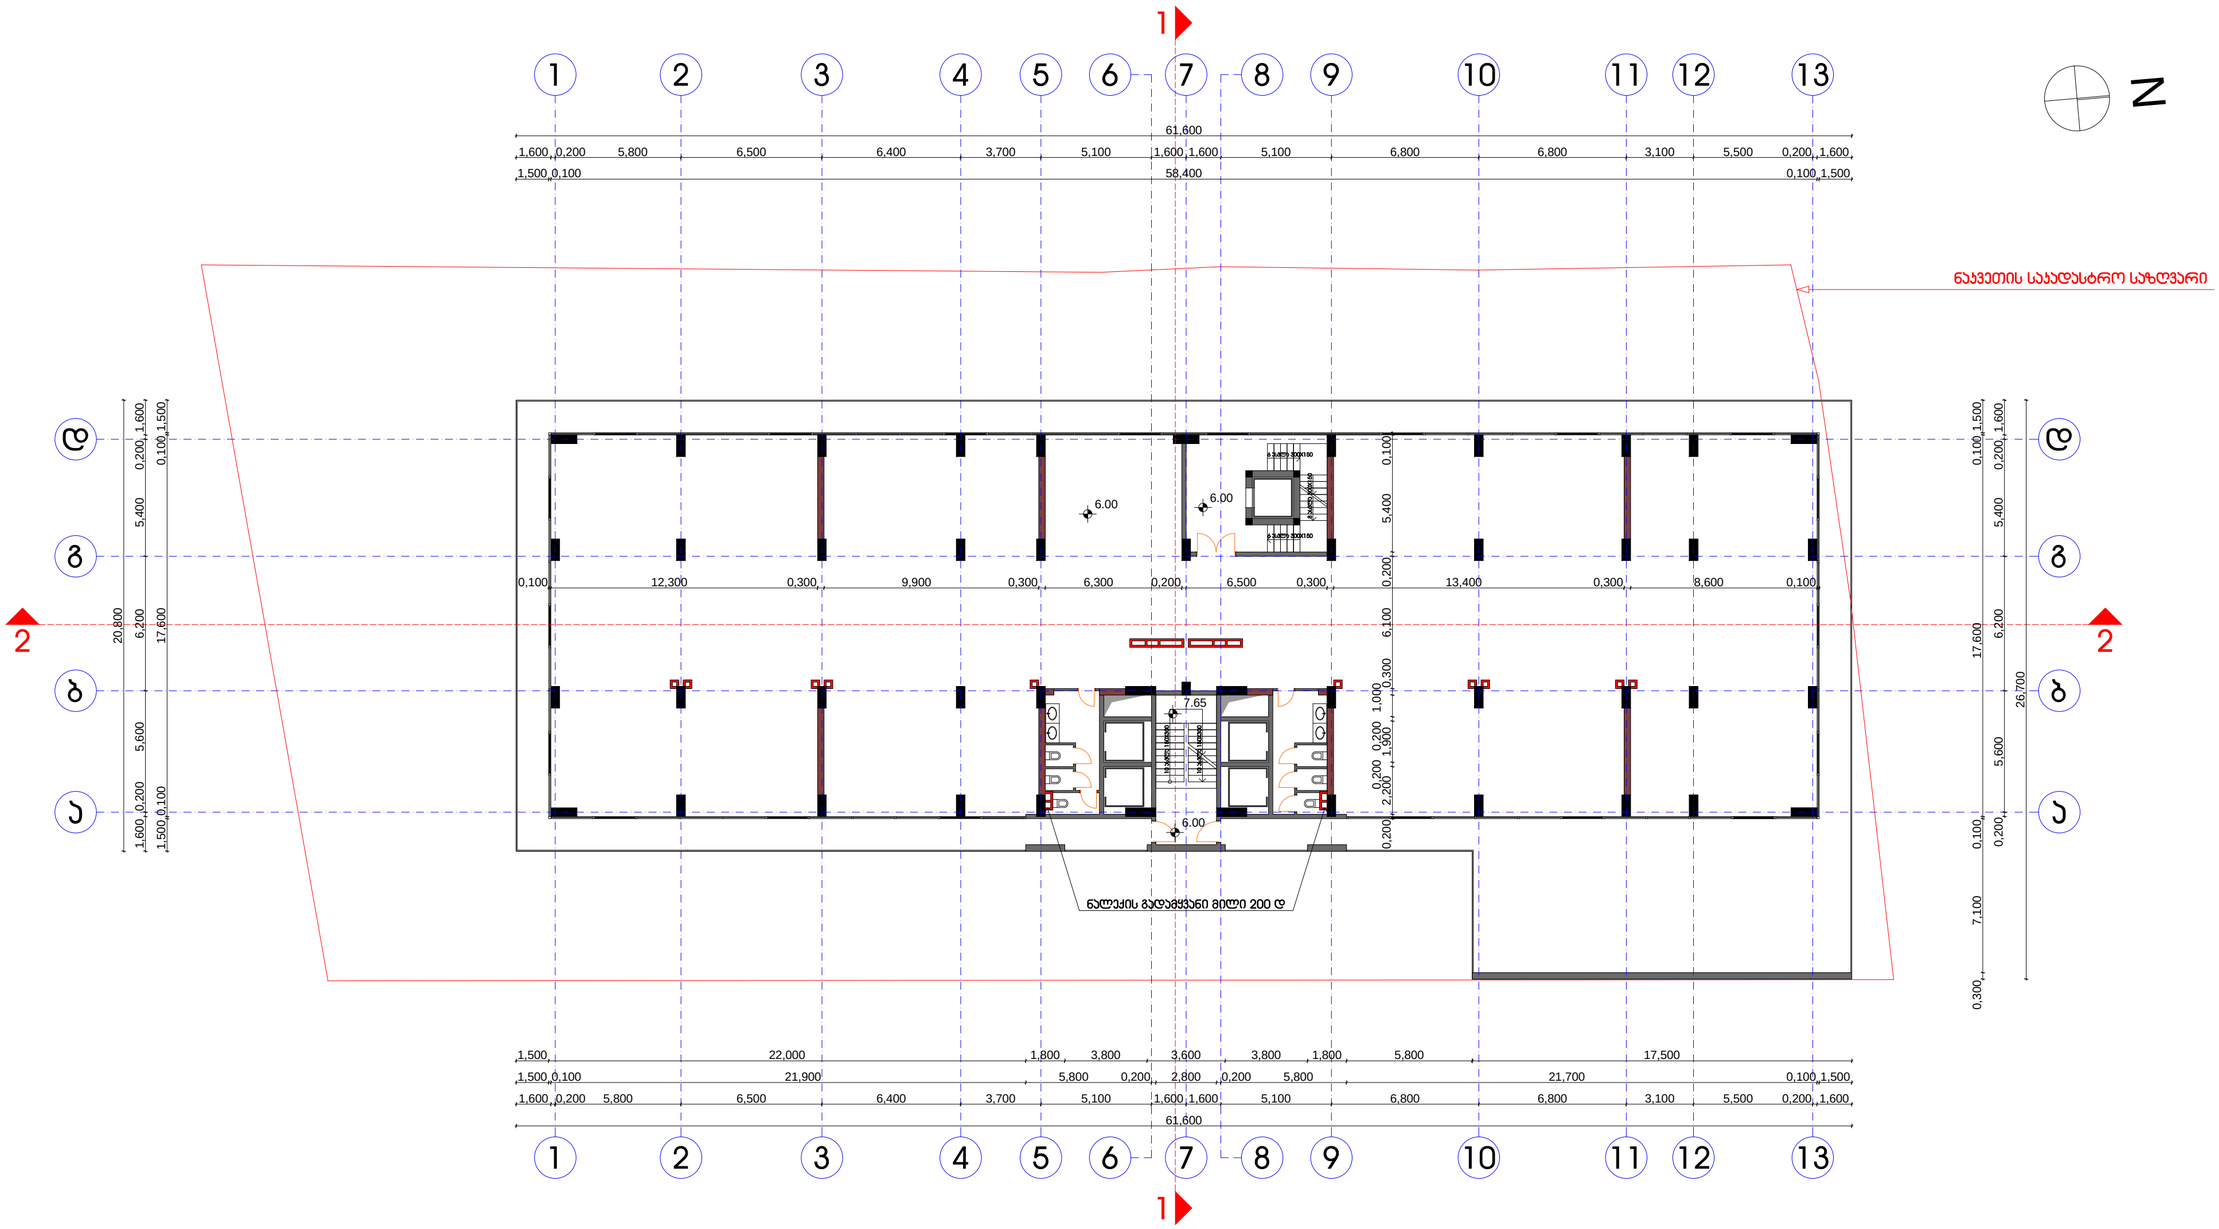

საოფისე სართულის გეგმა 6.00 ნიშნულზე

პირობითი აღნიშვნები:	შენიშვნები:	პროექტი: მრავალფუნქციური შენობა	გეგმა 6.00 ნიშნულზე
		ადგილმდებარეობა: ქ. თბილისი, აბენის ქ. შესახვევი	
		დამკვეთი: შ.პ.ს. "Real Estate Development Company"	მასშტაბი: 1:200
		შემსრულებელი: შ.პ.ს. "ბარნაბიშვილი გურგენიძე არქიტექტორები"	გვერდი:
		ხელმძღვანელი: ბ. გურგენიძე	სულ გვერდები:
		არ. მთ.არქიტექტორი: ი. ბარნაბიშვილი	ფორმატი: A-2
		შესრულა: ი. ბარნაბიშვილი	თარიღი: 06.01.2015

BARNABISHVILI GURGENIDZE ARCHITECTS
LTD BARNABISHVILI GURGENIDZE ARCHITECTS

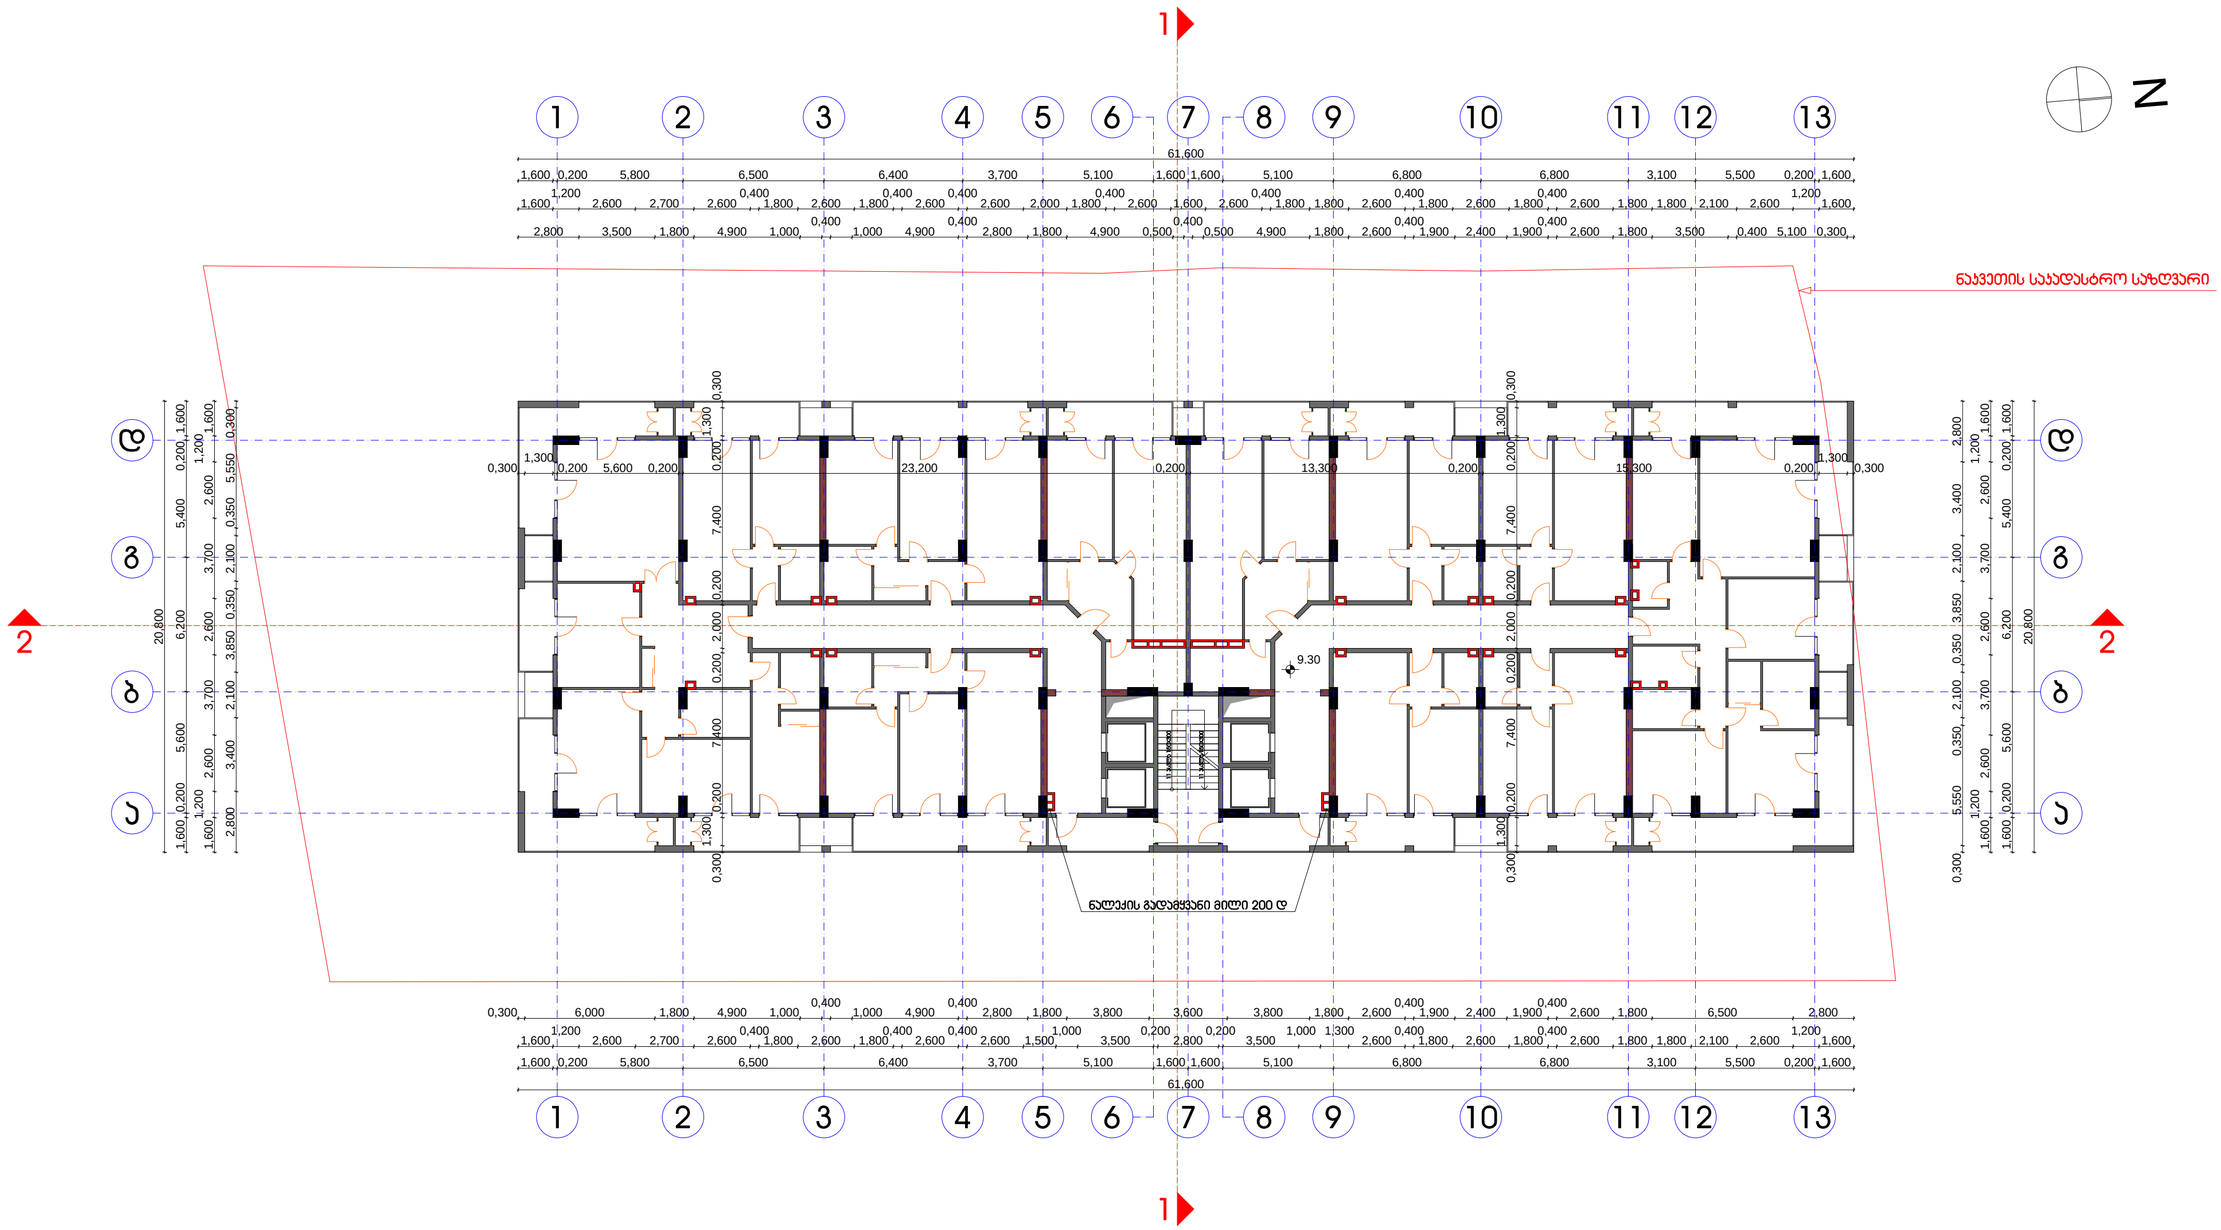

III სართულის გეგმა 9.30 ნიშნულზე

ფართების ექსპლიკაცია:	შენიშვნები:	პროექტი: მრავალფუნქციური შენობა ობიექტის მისამართი: ქ. თბილისი, აბანის ქ. შესახვევი დამკვეთი: შ.პ.ს. "Real Estate Development Company" შემსრულებელი: შ.პ.ს. "ბარნაბიშვილი გურგენიძე არქიტექტორები" ხელმძღვანელი: ბ. გურგენიძე პარ. მთ.არქიტექტორი: ი. ბარნაბიშვილი შესრულა: ი. ბარნაბიშვილი	გეგმა 9.30 ნიშნულზე მასშტაბი: 1:200 გვერდი: სულ გვერდები: ფორმატი: A-2 თარიღი: 06.01.2015	BARNABISHVILI GURGENIDZE ARCHITECTS LTD BARNABISHVILI GURGENIDZE ARCHITECTS

N

61,600

20,800

0,200 9,600 0,200 7,400 0,200

0,300
1,300

0,200 17,200 0,200
1,300

0,300

0,300

1,300

0,200 5,600 0,200 23,200 0,200 13,300 0,200 15,300 0,200

1,300

0,300

20,800

61,600

1,600 0,200 5,800 6,500 6,400 3,700 5,100 1,600 1,600 5,100 6,800 6,800 3,100 5,500 0,200 1,600

1,600

1,200

2,600 2,700 2,600

0,400

1,800 2,600 1,800

0,400

2,600

0,400

2,600 1,500

1,000

3,500

0,200

2,800

0,200

3,500

1,000 1,300

2,600

0,400

1,800 2,600 1,800

0,400

2,600 1,800 1,800 2,100 2,600

1,200

1,600

2,800 3,500 1,800 2,600

0,400

1,900 2,400 1,900 0,400 5,800 1,800 3,800 3,600 3,800 1,800 4,900 1,000

0,400

1,000 4,900 1,800 3,500 0,400 5,100 0,300

1,600 0,200 5,800 6,500 6,400 3,700 5,100 1,600 1,600 5,100 6,800 6,800 3,100 5,500 0,200 1,600

1,600

1,200

2,600 2,700 2,600

0,400

1,800 2,600 1,800

0,400

2,600

0,400

2,600 2,000 1,800

0,400

2,600 1,600 2,600

0,400

1,800 1,800 2,600

0,400

1,800 2,600 1,800

0,400

2,600 1,800 1,800 2,100 2,600

1,200

1,600

0,300 6,000 1,800 2,600

0,400

1,900 2,400 1,900 0,400 5,800 1,800 1,800

0,400

2,700

1,400

2,700

0,400

1,800 1,800 4,900 1,000

0,400

1,000 4,900 1,800 6,500 2,800

1,600

1,600 0,200 5,600 6,200 5,400 0,200 1,600

1,200

2,600 3,700 2,600 3,700 2,600
1,200

1,600

2,800 3,400 2,100 3,850 2,800 5,550 0,300

1,600 0,200 5,600 6,200 5,400 0,200 1,600

1,600
1,200

2,600 3,700 2,600 3,700 2,600
1,200

1,600

0,300 5,550 0,350 2,100 0,350 3,850 2,100 3,400 2,800 12.60

1 2 10 3 4 5 6 7 8 9 11 12 13

d

g

b

a

1 2 10 3 4 5 6 7 8 9 11 12 13

შენიშვნები:

ქ. თბილისი, ატენის ქ. შესახვევი

დამკვეთი:

დირექტორი:

პირობითი აღნიშვნები:

შეასრულა:

ი. ბარნაბიშვილი

ბ. გურგენიძე

პრ. მთ.არქიტექტორი:

პროექტი:

adgilmdebareoba:

მრავალფუნქციური შენობა

გეგმა 12.60 ნიშნულზე

1:200

გვერდი:

მასშტაბი:

სულ გვერდები:

თარიღი:

ფორმატი: A-2
ი. ბარნაბიშვილი

შ.პ.ს. "ბარნაბიშვილი გურგენიძე არქიტექტორები"

შემსრულებელი:

d

g

b

a

ნაკვეთის საკადასტრო საზღვარი

I V სართულის გეგმა 12.60 ნიშნულზე

ნალექის გადამყვანი მილი 200 დ

1

1

2 2

S.p.s. "Real Estate Development Company"

11 ასვლა 150X300

11 ასვლა 150X300

06.01.2015

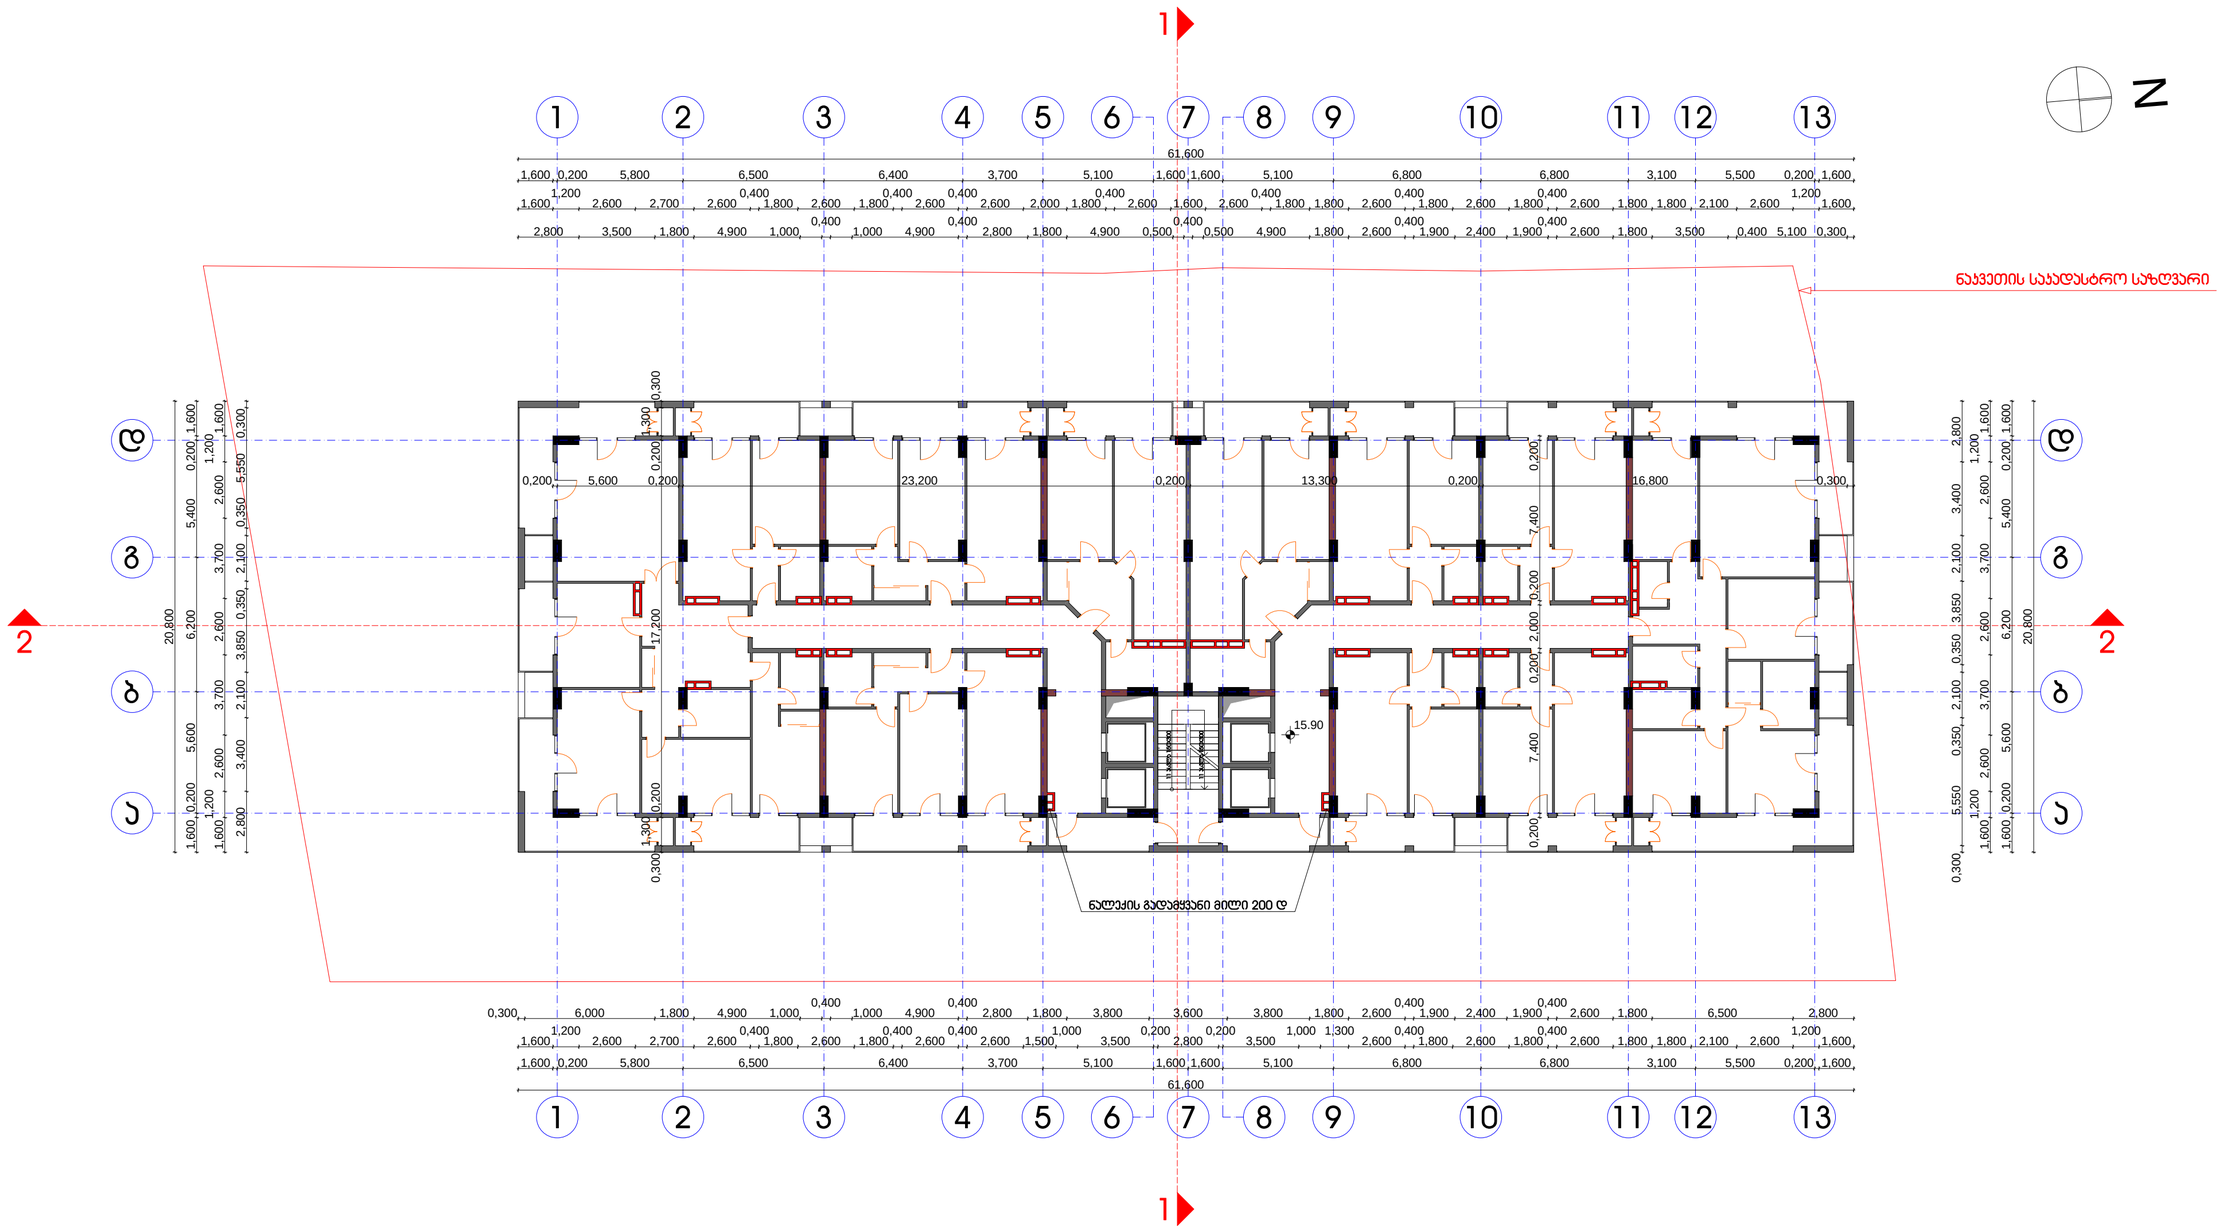

V სართულის გეგმა 15.90 ნიშნულზე

პირობითი აღნიშვნები:	შენიშვნები:	პროექტი: მრავალფუნქციური შენობა	გეგმა 15.90 ნიშნულზე
		აგებულებისა: ქ. თბილისი, აბენის ქ. შესახვევი	
		დამკვეთი: შ.პ.ს. "Real Estate Development Company"	მასშტაბი: 1:200
		შემსრულებელი: შ.პ.ს. "ბარნაბიშვილი გურგენიძე არქიტექტორები"	გვერდი:
		ხელმძღვანელი: ბ. გურგენიძე	სულ გვერდები:
		არ. მთ.არქიტექტორი: ი. ბარნაბიშვილი	ფორმატი: A-2
		შესრულება: ი. ბარნაბიშვილი	თარიღი: 06.01.2015

BARNABISHVILI GURGENIDZE ARCHITECTS
LTD BARNABISHVILI GURGENIDZE ARCHITECTS

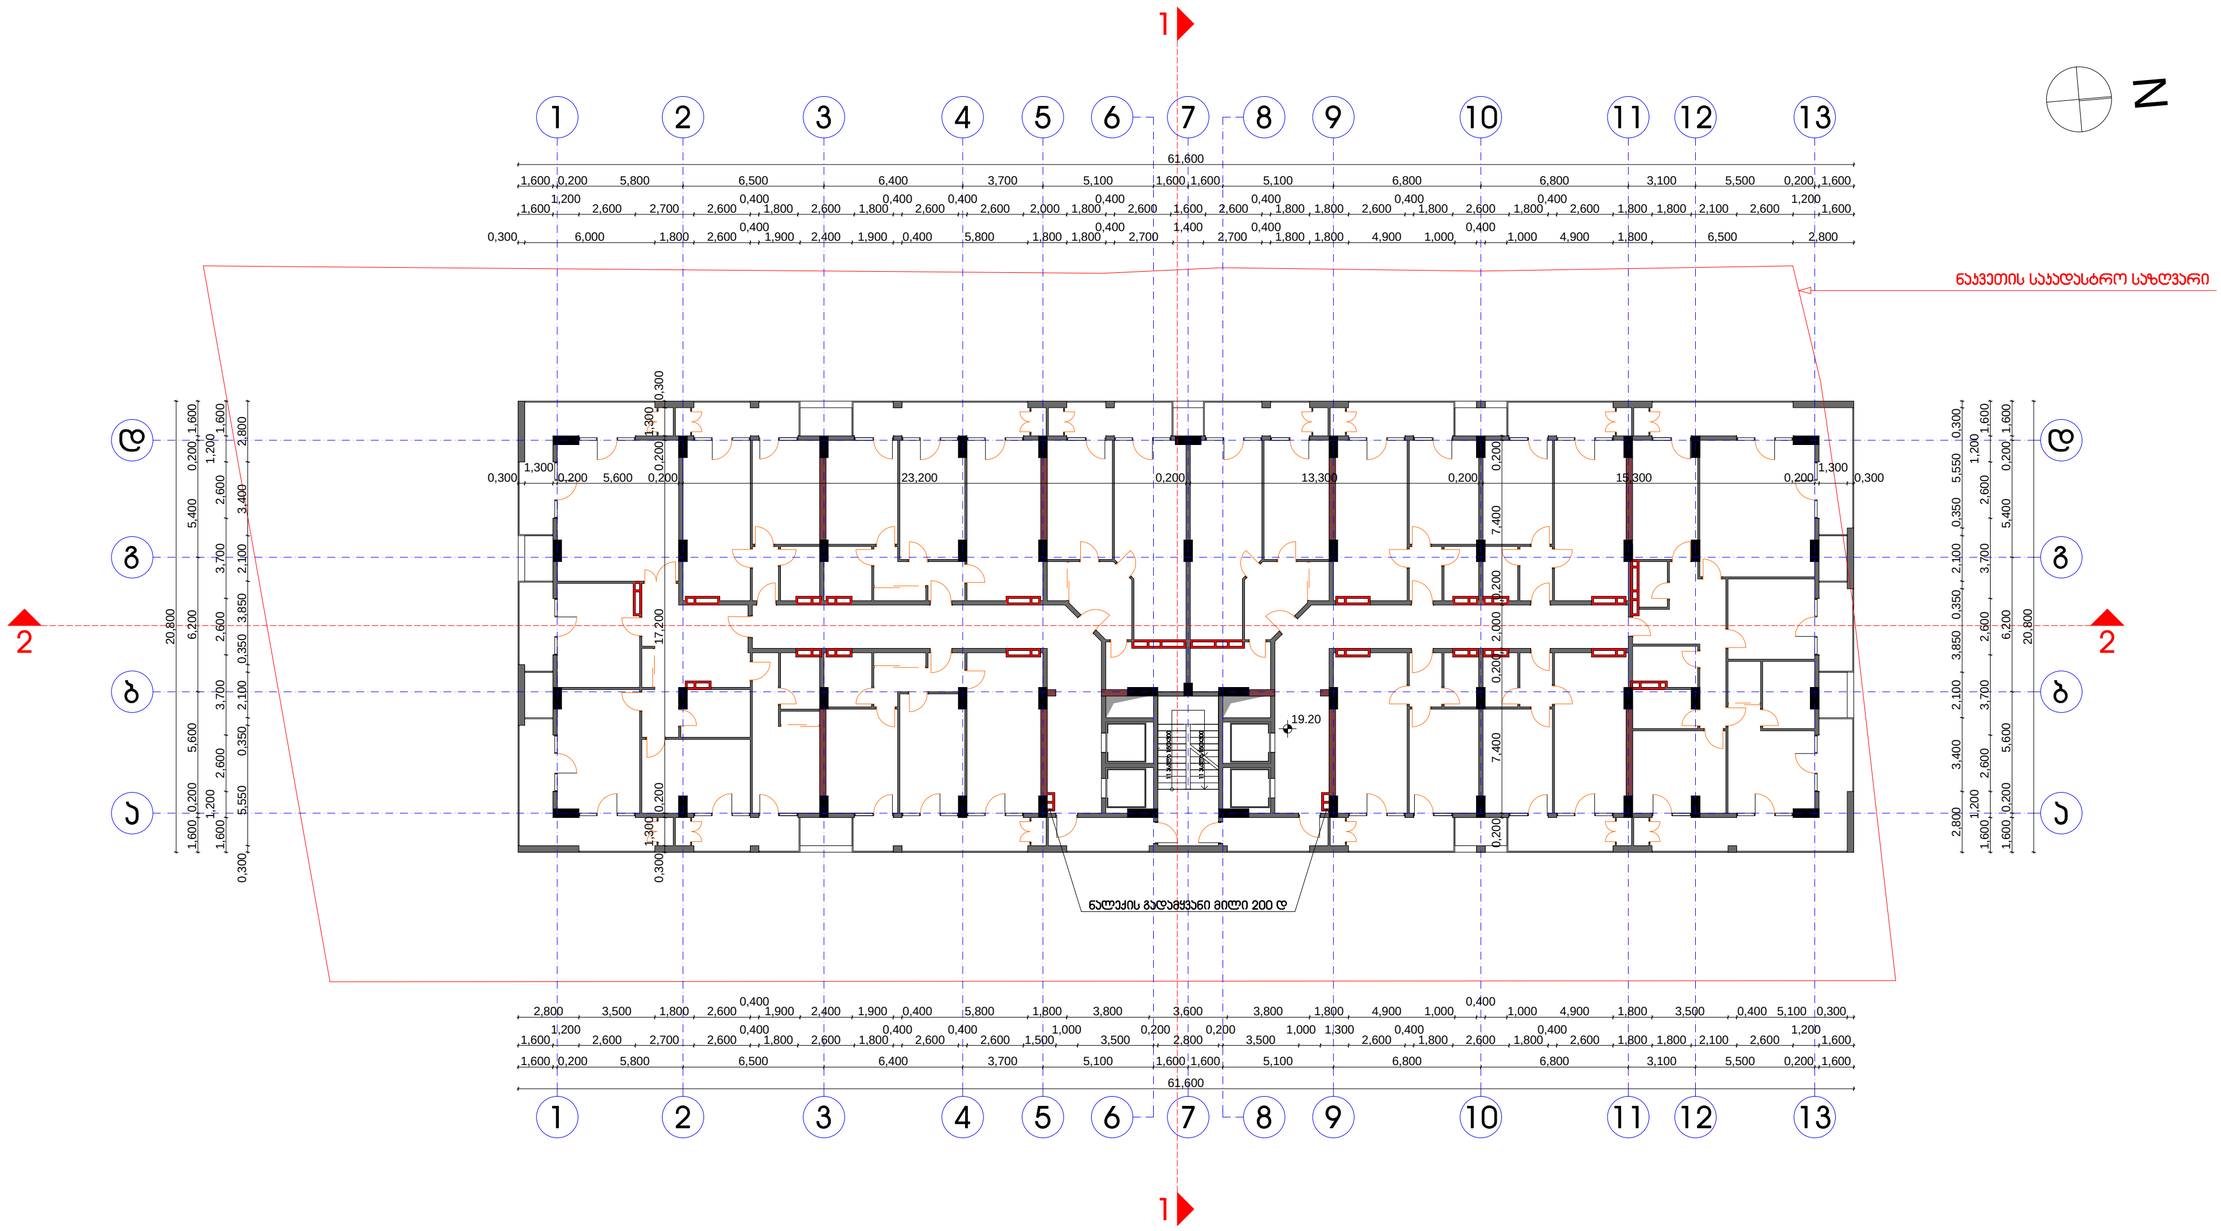

VI სართულის გეგმა 19.20 ნიშნულზე

პირობითი აღნიშვნები:	შენიშვნები:	პროექტი: მრავალფუნქციური შენობა მდებარეობა: ქ. თბილისი, აბანის ქ. შესახვევი დამკვეთი: შ.პ.ს. "Real Estate Development Company" შემსრულებელი: შ.პ.ს. "ბარნაბიშვილი გურგენიძე არქიტექტორები" ხელმძღვანელი: ბ. გურგენიძე არ. მთ.არქიტექტორი: ი. ბარნაბიშვილი შესრულა: ი. ბარნაბიშვილი	გეგმა 19.20 ნიშნულზე მასშტაბი: 1:200 გვერდი: სულ გვერდები: ფორმატი: A-2 თარიღი: 06.01.2015

BARNABISHVILI GURGENIDZE ARCHITECTS
LTD BARNABISHVILI GURGENIDZE ARCHITECTS

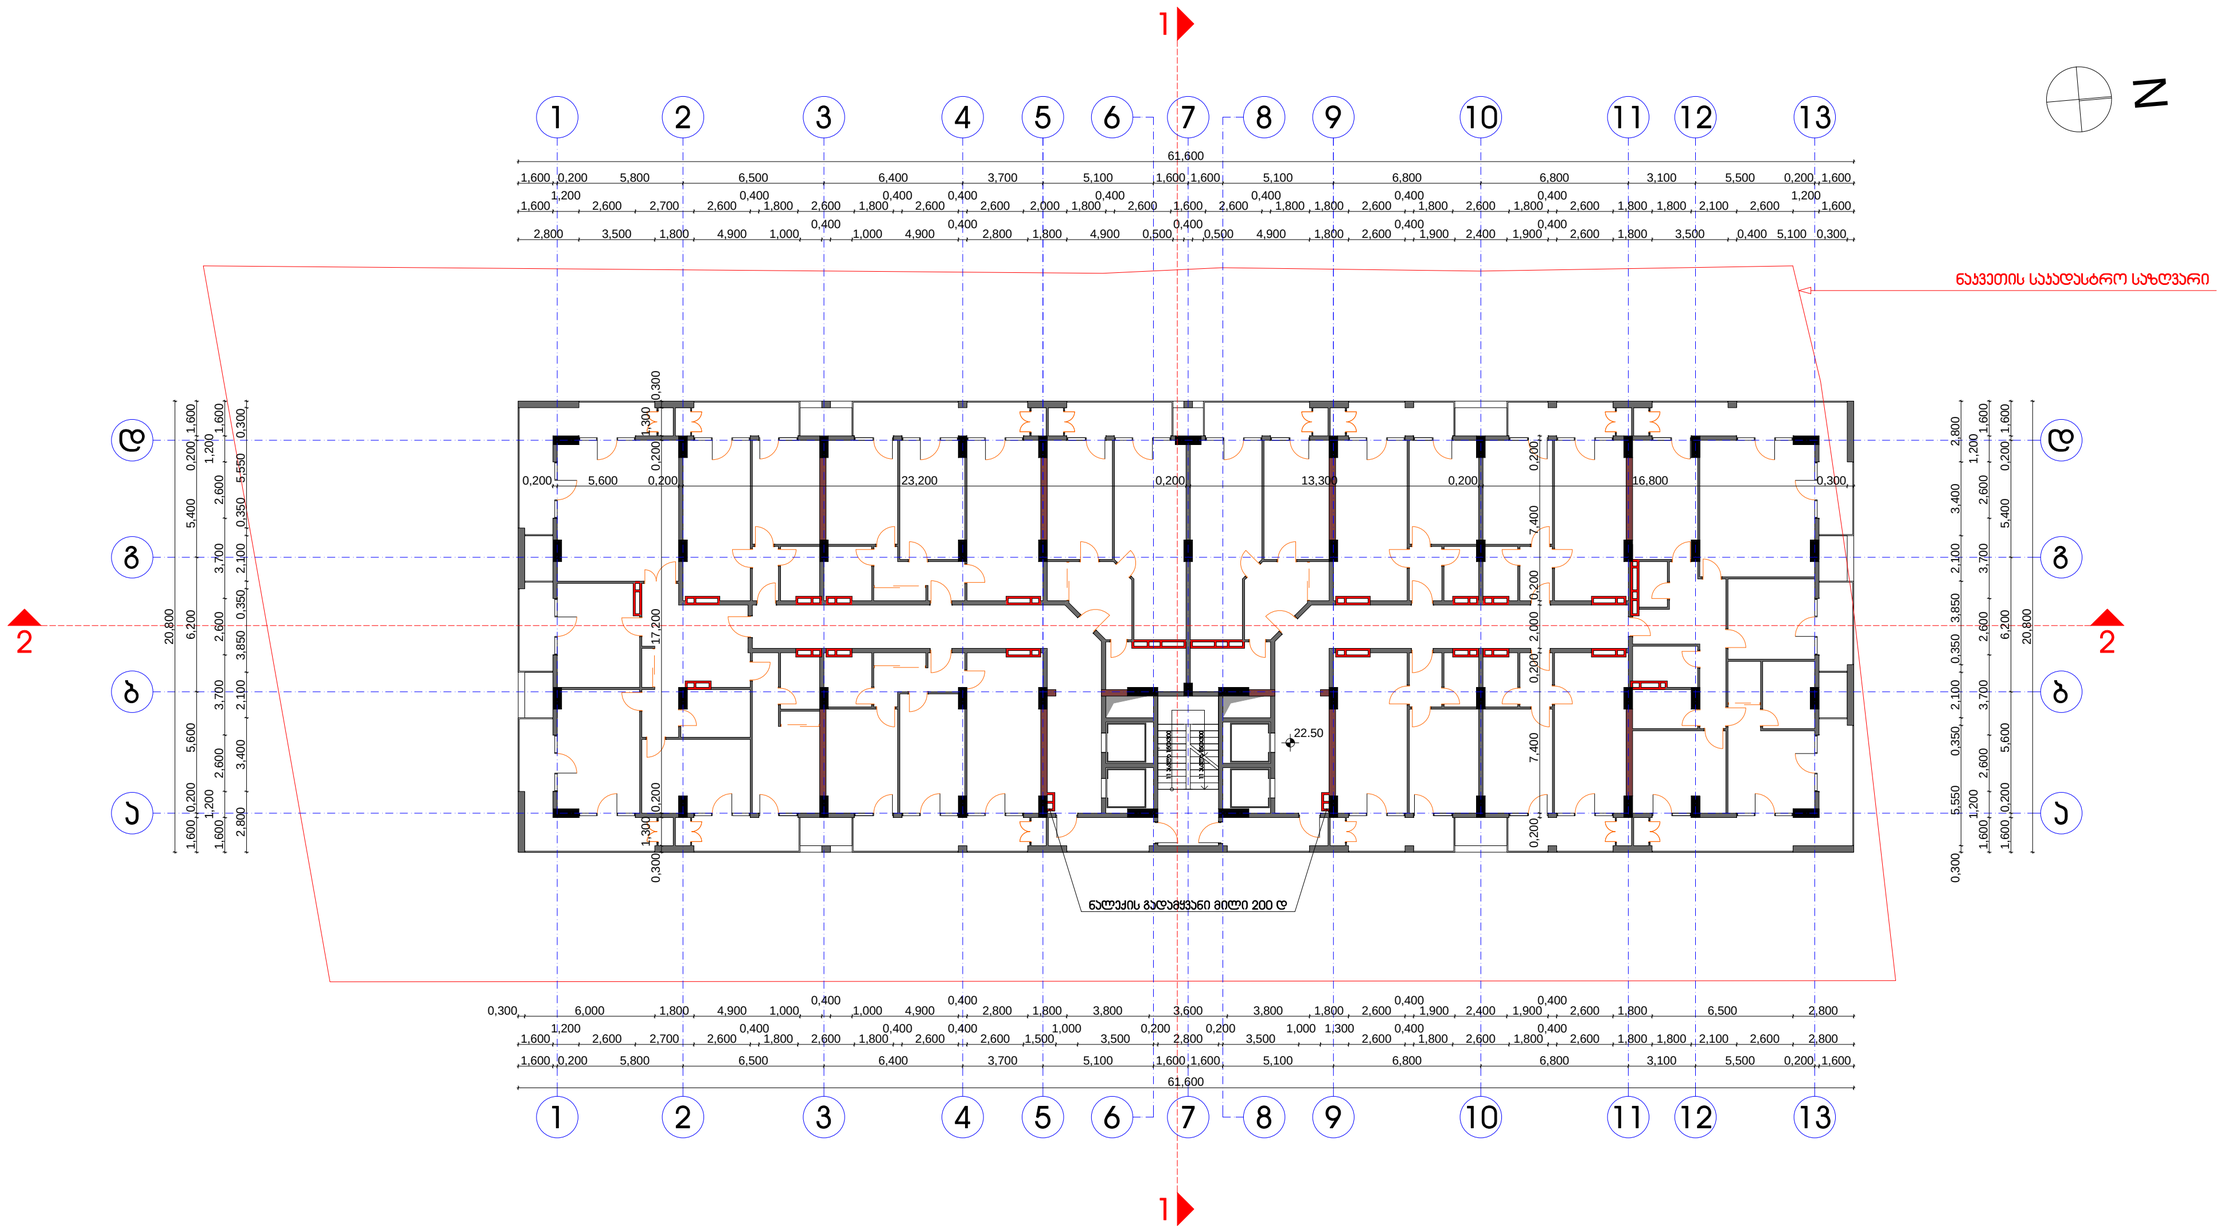

VII სართულის გეგმა 22.50 ნიშნულზე

პირობითი აღნიშვნები:	შენიშვნები:	პროექტი: მრავალფუნქციური შენობა მისამართი: ქ. თბილისი, აბანის ქ. შესახვევი	გეგმა 22.50 ნიშნულზე
		დამკვეთი: შ.პ.ს. "Real Estate Development Company"	მასშტაბი: 1:200
		შემსრულებელი: შ.პ.ს. "ბარნაბიშვილი გურგენიძე არქიტექტორები"	გვერდი:
		ხელმძღვანელი: ბ. გურგენიძე	სულ გვერდები:
		არ. მთ.არქიტექტორი: ი. ბარნაბიშვილი	ფორმატი: A-2
		შესრულა: ი. ბარნაბიშვილი	თარიღი: 06.01.2015

BARNABISHVILI GURGENIDZE ARCHITECTS
LTD BARNABISHVILI GURGENIDZE ARCHITECTS

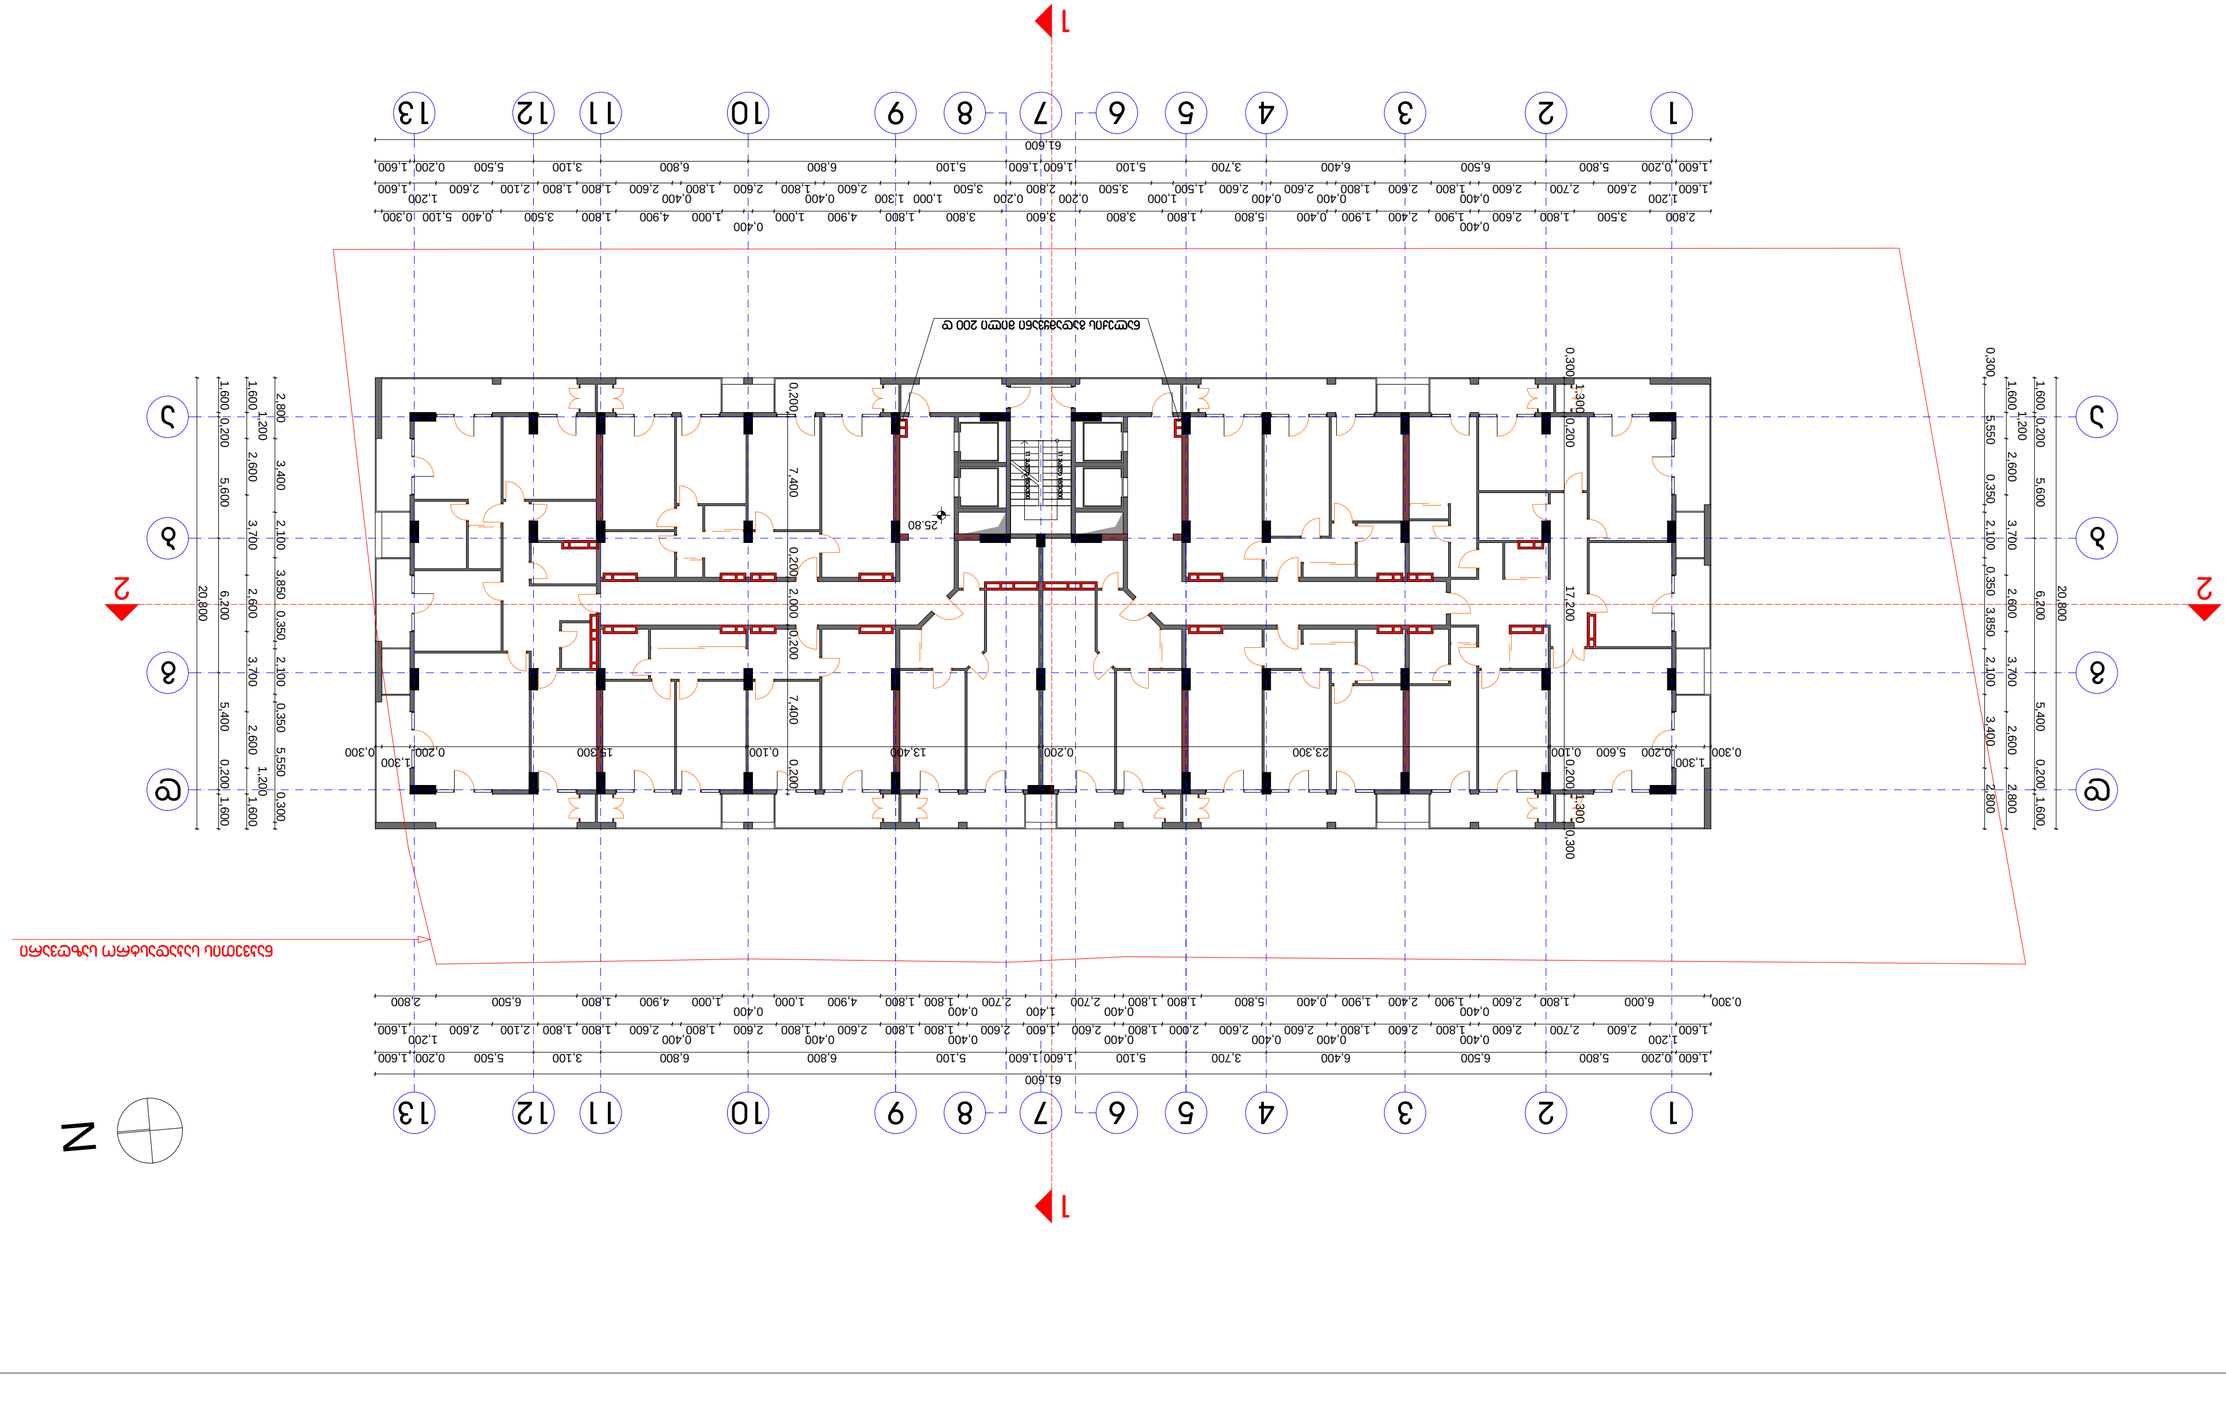

N

61,600

20,800

0,300

1,300

0,200 5,600 0,100 23,300 0,200 13,400 0,100 15,300 0,200

1,300

0,300

0,300
1,300

0,200 17,200 0,200
1,300

0,300

0,200 7,400 0,200 2,000 0,200 7,400 0,200

61,600

20,800

1,600 0,200 5,800 6,500 6,400 3,700 5,100 1,600 1,600 5,100 6,800 6,800 3,100 5,500 0,200 1,600

1,600

1,200

2,600 2,700 2,600

0,400

1,800 2,600 1,800

0,400

2,600

0,400

2,600 1,500

1,000

3,500

0,200

2,800

0,200

3,500

1,000 1,300

2,600

0,400

1,800 2,600 1,800

0,400

2,600 1,800 1,800 2,100 2,600

1,200

1,600

2,800 3,500 1,800 2,600

0,400

1,900 2,400 1,900 0,400 5,800 1,800 3,800 3,600 3,800 1,800 4,900 1,000

0,400

1,000 4,900 1,800 3,500 0,400 5,100 0,300

1,600 0,200 5,800 6,500 6,400 3,700 5,100 1,600 1,600 5,100 6,800 6,800 3,100 5,500 0,200 1,600

1,600

1,200

2,600 2,700 2,600

0,400

1,800 2,600 1,800

0,400

2,600

0,400

2,600 2,000 1,800

0,400

2,600 1,600 2,600

0,400

1,800 1,800 2,600

0,400

1,800 2,600 1,800

0,400

2,600 1,800 1,800 2,100 2,600

1,200

1,600

0,300 6,000 1,800 2,600

0,400

1,900 2,400 1,900 0,400 5,800 1,800 1,800

0,400

2,700

1,400

2,700

0,400

1,800 1,800 4,900 1,000

0,400

1,000 4,900 1,800 6,500 2,800

1,600

1,600 0,200 5,600 6,200 5,400 0,200 1,600

1,200

2,600 3,700 2,600 3,700 2,600
1,200

1,600

2,800 3,400 2,100 3,850 0,350 2,100 0,350 5,550 0,300

1,600 0,200 5,600 6,200 5,400 0,200 1,600

1,600
1,200

2,600 3,700 2,600 3,700 2,600 2,800

0,300 5,550 0,350 2,100 0,350 3,850 2,100 3,400 2,800 25.80

1 2 10 3 4 5 6 7 8 9 11 12 13

d

g

b

a

1 2 10 3 4 5 6 7 8 9 11 12 13

შენიშვნები:

ქ. თბილისი, ატენის ქ. შესახვევი

დამკვეთი:

დირექტორი:

პირობითი აღნიშვნები:

შეასრულა:

ი. ბარნაბიშვილი

ბ. გურგენიძე

პრ. მთ.არქიტექტორი:

პროექტი:

adgilmdebareoba:

მრავალფუნქციური შენობა

გეგმა 25.80 ნიშნულზე

1:200

გვერდი:

მასშტაბი:

სულ გვერდები:

თარიღი:

ფორმატი: A-2
ი. ბარნაბიშვილი

შ.პ.ს. "ბარნაბიშვილი გურგენიძე არქიტექტორები"

შემსრულებელი:

d

g

b

a

ნაკვეთის საკადასტრო საზღვარი

V I I I სართულის გეგმა 25.80 ნიშნულზე

ნალექის გადამყვანი მილი 200 დ

1

1

2 2

S.p.s. "Real Estate Development Company"

11 ასვლა 150X300

11 ასვლა 150X300

06.01.2015

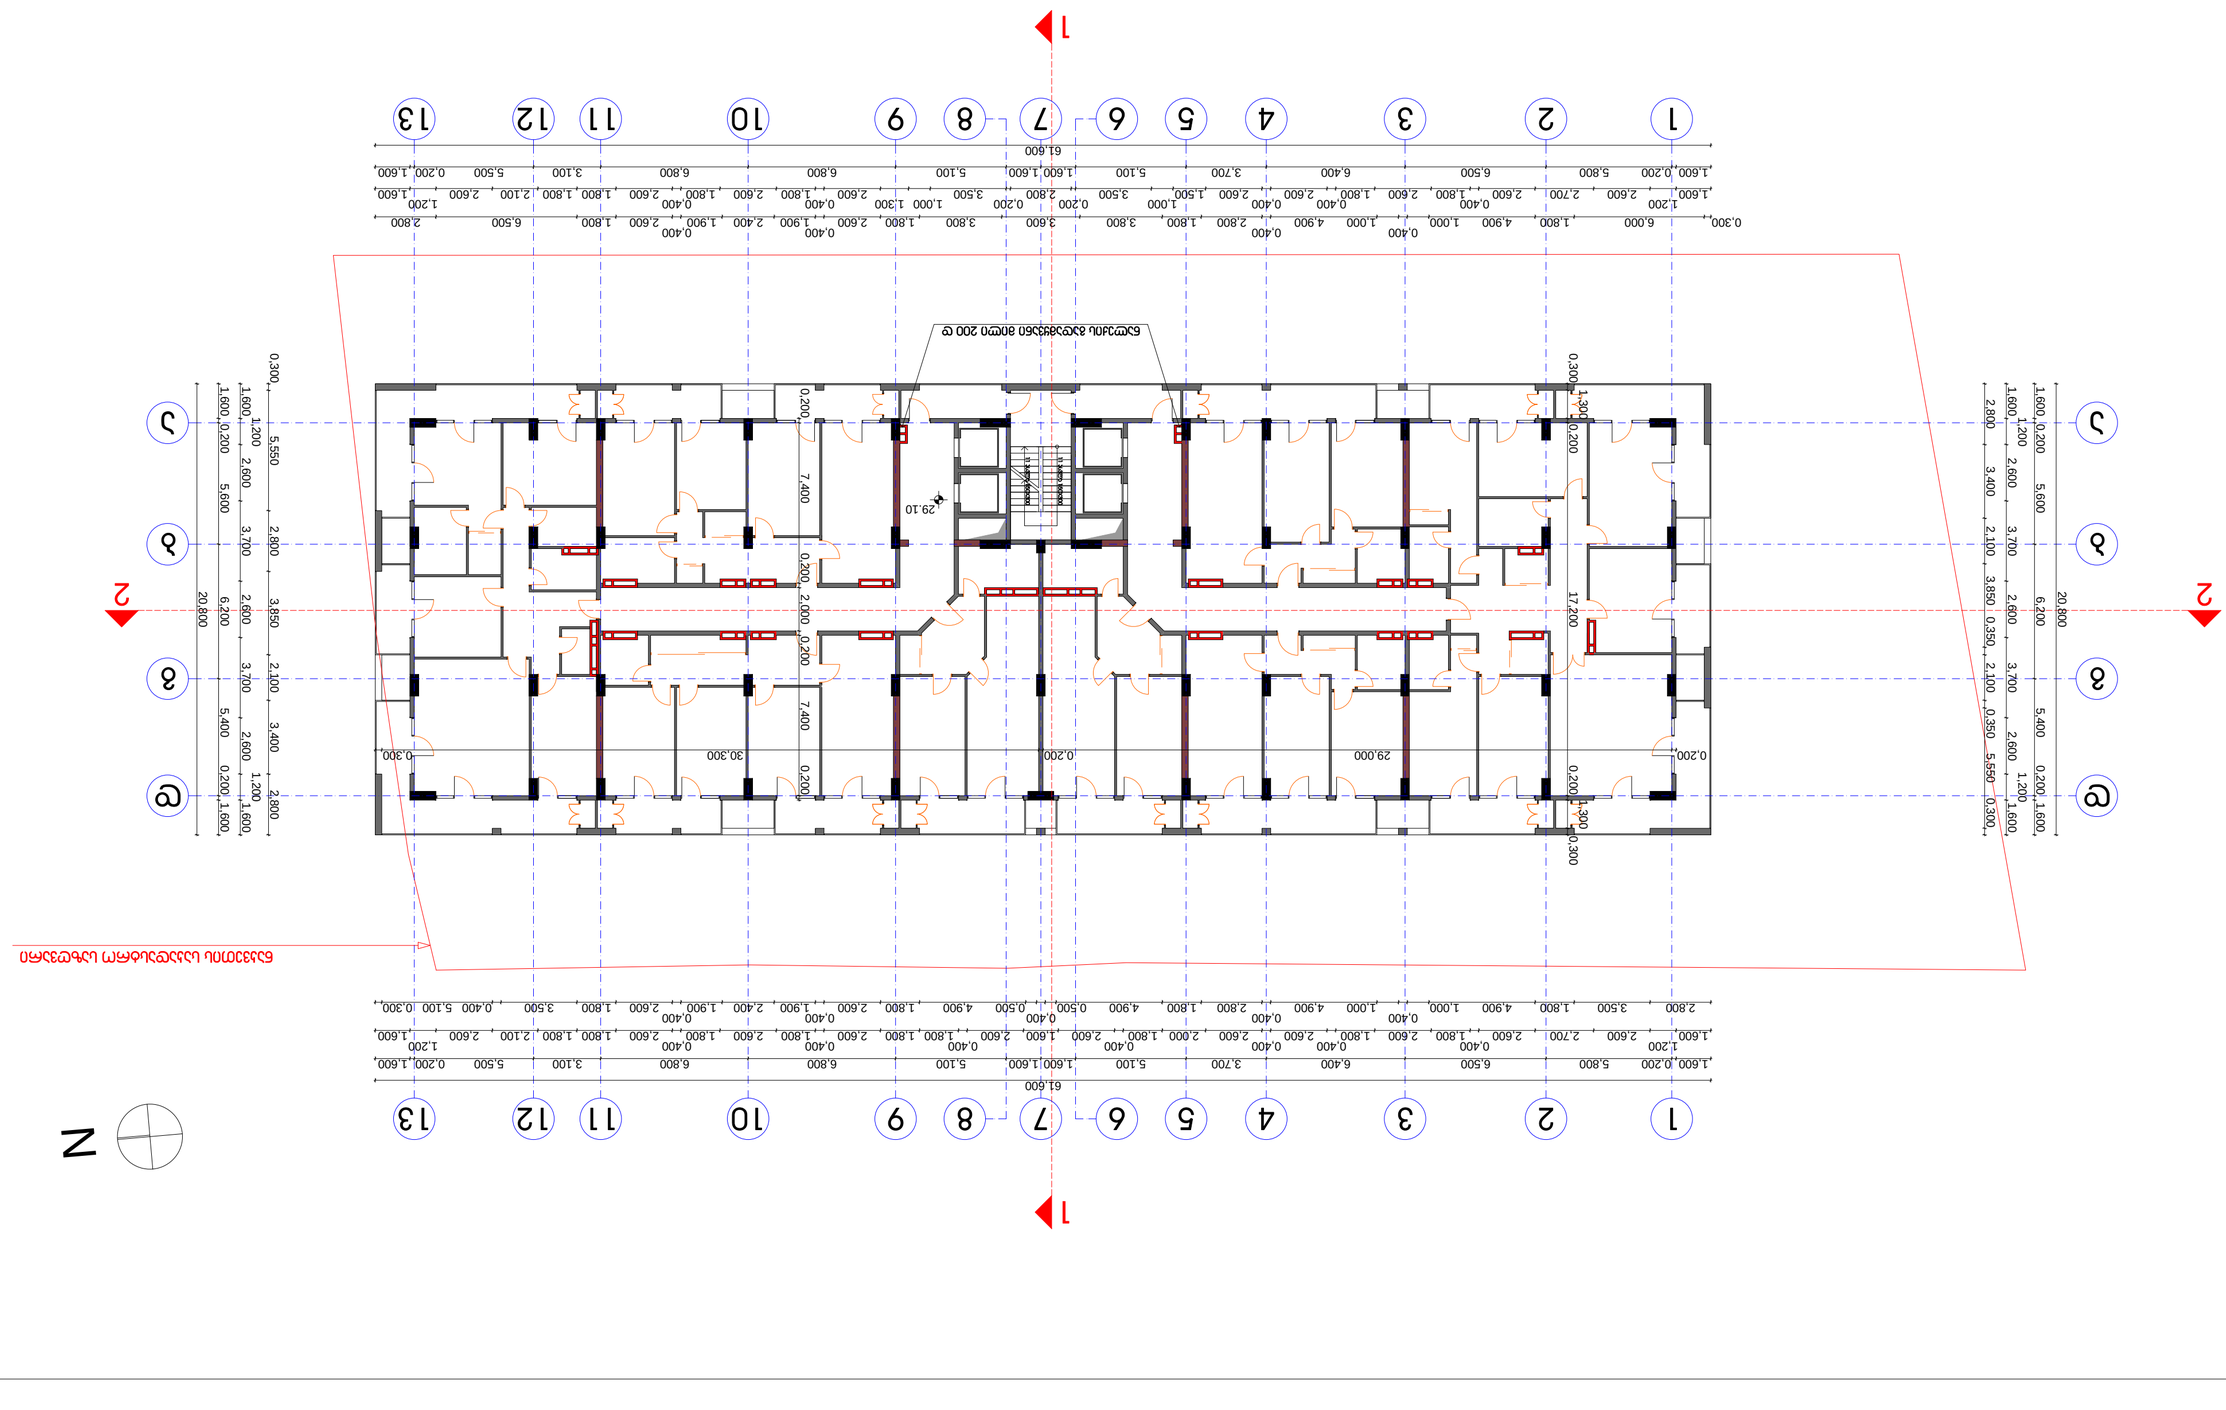

N

20,800

61,600

0,200 7,400 0,200 2,000 0,200 7,400 0,200 0,200 29,000 0,200 30,300 0,300

0,300
1,300

0,200 17,200 0,200
1,300

0,300

61,600

20,800

1,600 0,200 5,800 6,500 6,400 3,700 5,100 1,600 1,600 5,100 6,800 6,800 3,100 5,500 0,200 1,600

1,600

1,200

2,600 2,700 2,600

0,400

1,800 2,600 1,800

0,400

2,600

0,400

2,600 1,500

1,000

3,500

0,200

2,800

0,200

3,500

1,000 1,300

2,600

0,400

1,800 2,600 1,800

0,400

2,600 1,800 1,800 2,100 2,600

1,200

1,600

0,300 6,000 1,800 4,900 1,000

0,400

1,000 4,900

0,400

2,800 1,800 3,800 3,600 3,800 1,800 2,600

0,400

1,900 2,400 1,900

0,400

2,600 1,800 6,500 2,800

1,600 0,200 5,800 6,500 6,400 3,700 5,100 1,600 1,600 5,100 6,800 6,800 3,100 5,500 0,200 1,600

1,600

1,200

2,600 2,700 2,600

0,400

1,800 2,600 1,800

0,400

2,600

0,400

2,600 2,000 1,800

0,400

2,600 1,600 2,600

0,400

1,800 1,800 2,600

0,400

1,800 2,600 1,800

0,400

2,600 1,800 1,800 2,100 2,600

1,200

1,600

2,800 3,500 1,800 4,900 1,000

0,400

1,000 4,900

0,400

2,800 1,800 4,900 0,500

0,400

0,500 4,900 1,800 2,600

0,400

1,900 2,400 1,900

0,400

2,600 1,800 3,500 0,400 5,100 0,300

1,600
1,200

2,600 3,700 2,600 3,700 2,600
1,200

1,600

1,600 0,200 5,600 6,200 5,400 0,200 1,600

0,300 5,550 2,800 3,850 2,100 3,400 2,800

1,600 0,200 5,600 6,200 5,400 0,200 1,600

1,600
1,200

2,600 3,700 2,600 3,700 2,600
1,200

1,600

2,800 3,400 2,100 3,850 0,350 2,100 0,350 5,550 0,300 29.10 abgd

2 10 68 9

ქ. თბილისი, ატენის ქ. შესახვევი

პირობითი აღნიშვნები:

1:200

adgilmdebareoba:

ი. ბარნაბიშვილი

მრავალფუნქციური შენობა

სულ გვერდები:

37 4 13 5 11 12

შენიშვნები:

დამკვეთი:

დირექტორი:

შეასრულა:

ი. ბარნაბიშვილი

ბ. გურგენიძე

1

გეგმა 29.10 ნიშნულზე

პროექტი:

A-2 პრ. მთ.არქიტექტორი:

თარიღი:

ფორმატი:

გვერდი:

მასშტაბი:

შ.პ.ს. "ბარნაბიშვილი გურგენიძე არქიტექტორები"

1 2 10 3 4 5 6 7 8 9 11 12 13

d

g

b

a

შემსრულებელი:

ნაკვეთის საკადასტრო საზღვარი

I X სართულის გეგმა 29.10 ნიშნულზე

ნალექის გადამყვანი მილი 200 დ

1

1

2 2

S.p.s. "Real Estate Development Company"

11 ასვლა 150X300

11 ასვლა 150X300

06.01.2015

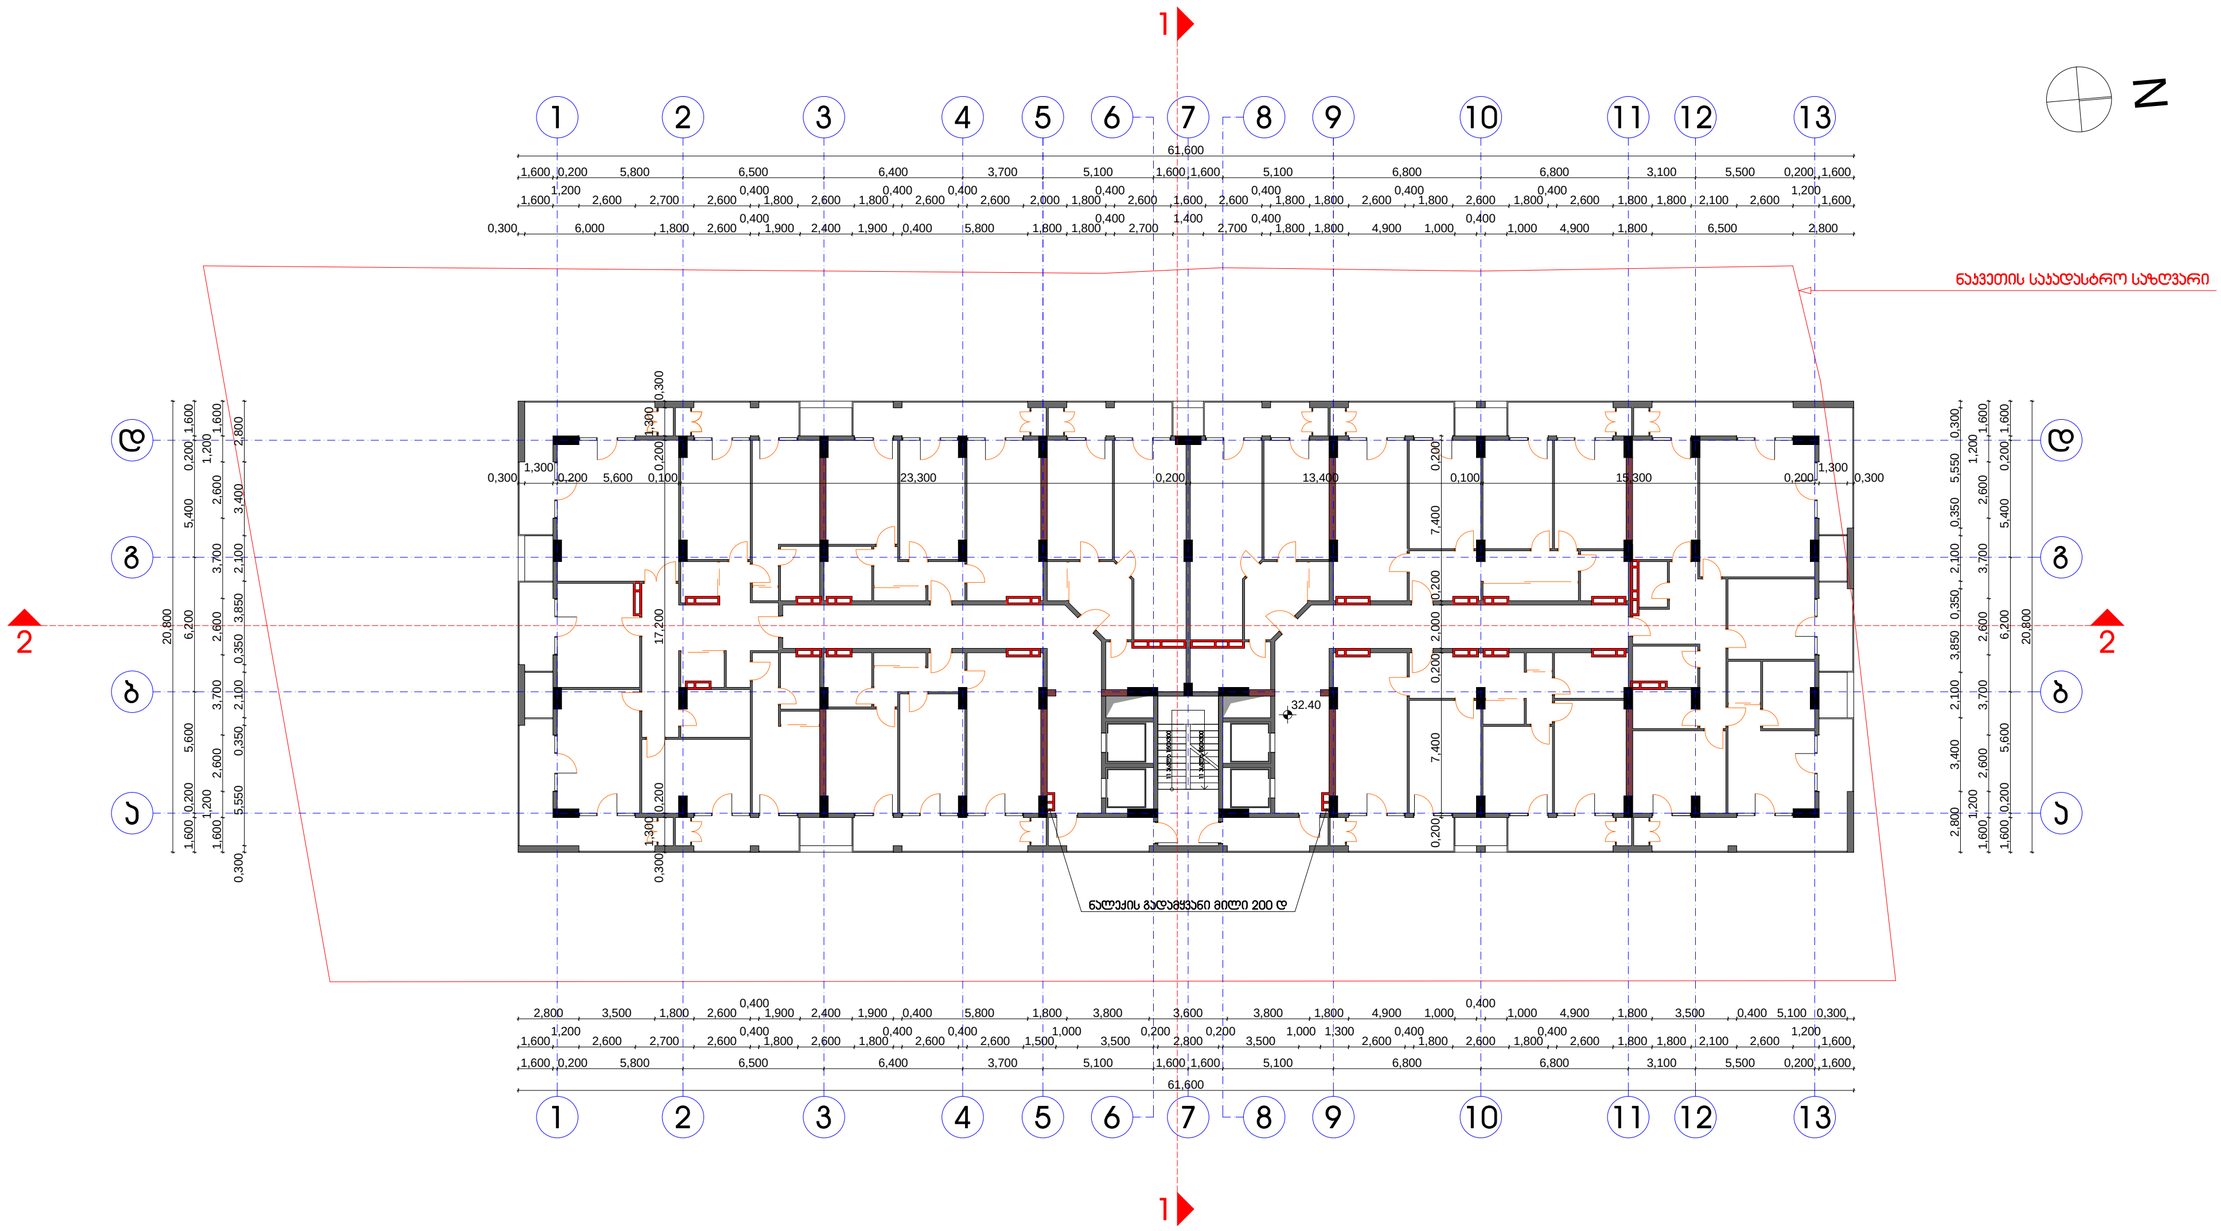

X სართულის გეგმა 32.40 ნიშნულზე

პირობითი აღნიშვნები:	შენიშვნები:	პროექტი: მრავალფუნქციური შენობა ობიექტის მისამართი: ქ. თბილისი, აბანოს ქ. შესახვევი დამკვეთი: შ.პ.ს. "Real Estate Development Company" შემსრულებელი: შ.პ.ს. "ბარნაბიშვილი გურგენიძე არქიტექტორები" ხელმძღვანელი: ბ. გურგენიძე არქიტექტორი: ი. ბარნაბიშვილი შემსრულებელი: ი. ბარნაბიშვილი	გეგმა 32.40 ნიშნულზე მასშტაბი: 1:200 გვერდი: სულ გვერდები: ფორმატი: A-2 თარიღი: 06.01.2015

BARNABISHVILI GURGENIDZE ARCHITECTS
LTD BARNABISHVILI GURGENIDZE ARCHITECTS

N

61,600

20,800

20,800

61,600

0,200 29,000 0,200 30,300 0,300

0,300
1,300

0,200 17,200 0,200
1,300

0,300

0,200 7,400 0,200 2,000 0,200 7,400 0,200

1,600 0,200 5,800 6,500 6,400 3,700 5,100 1,600 1,600 5,100 6,800 6,800 3,100 5,500 0,200 1,600

1,600

1,200

2,600 2,700 2,600

0,400

1,800 2,600 1,800

0,400

2,600

0,400

2,600 2,000 1,800

0,400

2,600 1,600 2,600

0,400

1,800 1,800 2,600

0,400

1,800 2,600 1,800

0,400

2,600 1,800 1,800 2,100 2,600

1,200

1,600

2,800 3,500 1,800 4,900 1,000

0,400

1,000 4,900

0,400

2,800 1,800 4,900 0,500

0,400

0,500 4,900 1,800 2,600

0,400

1,900 2,400 1,900

0,400

2,600 1,800 3,500 0,400 5,100 0,300

1,600 0,200 5,800 6,500 6,400 3,700 5,100 1,600 1,600 5,100 6,800 6,800 3,100 5,500 0,200 1,600

1,600

1,200

2,600 2,700 2,600

0,400

1,800 2,600 1,800

0,400

2,600

0,400

2,600 1,500

1,000

3,500

0,200

2,800

0,200

3,500

1,000 1,300

2,600

0,400

1,800 2,600 1,800

0,400

2,600 1,800 1,800 2,100 2,600

1,200

1,600

0,300 6,000 1,800 4,900 1,000

0,400

1,000 4,900

0,400

2,800 1,800 3,800 3,600 3,800 1,800 2,600

0,400

1,900 2,400 1,900

0,400

2,600 1,800 6,500 2,800

1,600

1,600 0,200 5,600 6,200 5,400 0,200 1,600

1,200

2,600 3,700 2,600 3,700 2,600
1,200

1,600

0,300 5,550 0,350 2,100 0,350 3,850 2,100 3,400 2,800

1,600 0,200 5,600 6,200 5,400 0,200 1,600

1,600
1,200

2,600 3,700 2,600 3,700 2,600
1,200

1,600

2,800 3,400 2,100 3,850 0,350 2,100 0,350 5,550 0,300 35.70

ქ. თბილისი, ატენის ქ. შესახვევი

პირობითი აღნიშვნები:

1:200

adgilmdebareoba:

ი. ბარნაბიშვილი

მრავალფუნქციური შენობა

სულ გვერდები:

შენიშვნები:

დამკვეთი:

დირექტორი:

შეასრულა:

ი. ბარნაბიშვილი

ბ. გურგენიძე

გეგმა 35.70 ნიშნულზე

პროექტი:

A-2 პრ. მთ.არქიტექტორი:

თარიღი:

ფორმატი:

გვერდი:

მასშტაბი:

შ.პ.ს. "ბარნაბიშვილი გურგენიძე არქიტექტორები"

შემსრულებელი:

X I სართულის გეგმა 35.70 ნიშნულზე

a

b

g

d

1 2 10 37 4 13 5 11 12 68 9

1 2 10 3 4 5 6 7 8 9 11 12 13

d

g

b

a

ნაკვეთის საკადასტრო საზღვარი

ნალექის გადამყვანი მილი 200 დ

1

1

2 2

S.p.s. "Real Estate Development Company"

11 ასვლა 150X300

11 ასვლა 150X300

06.01.2015

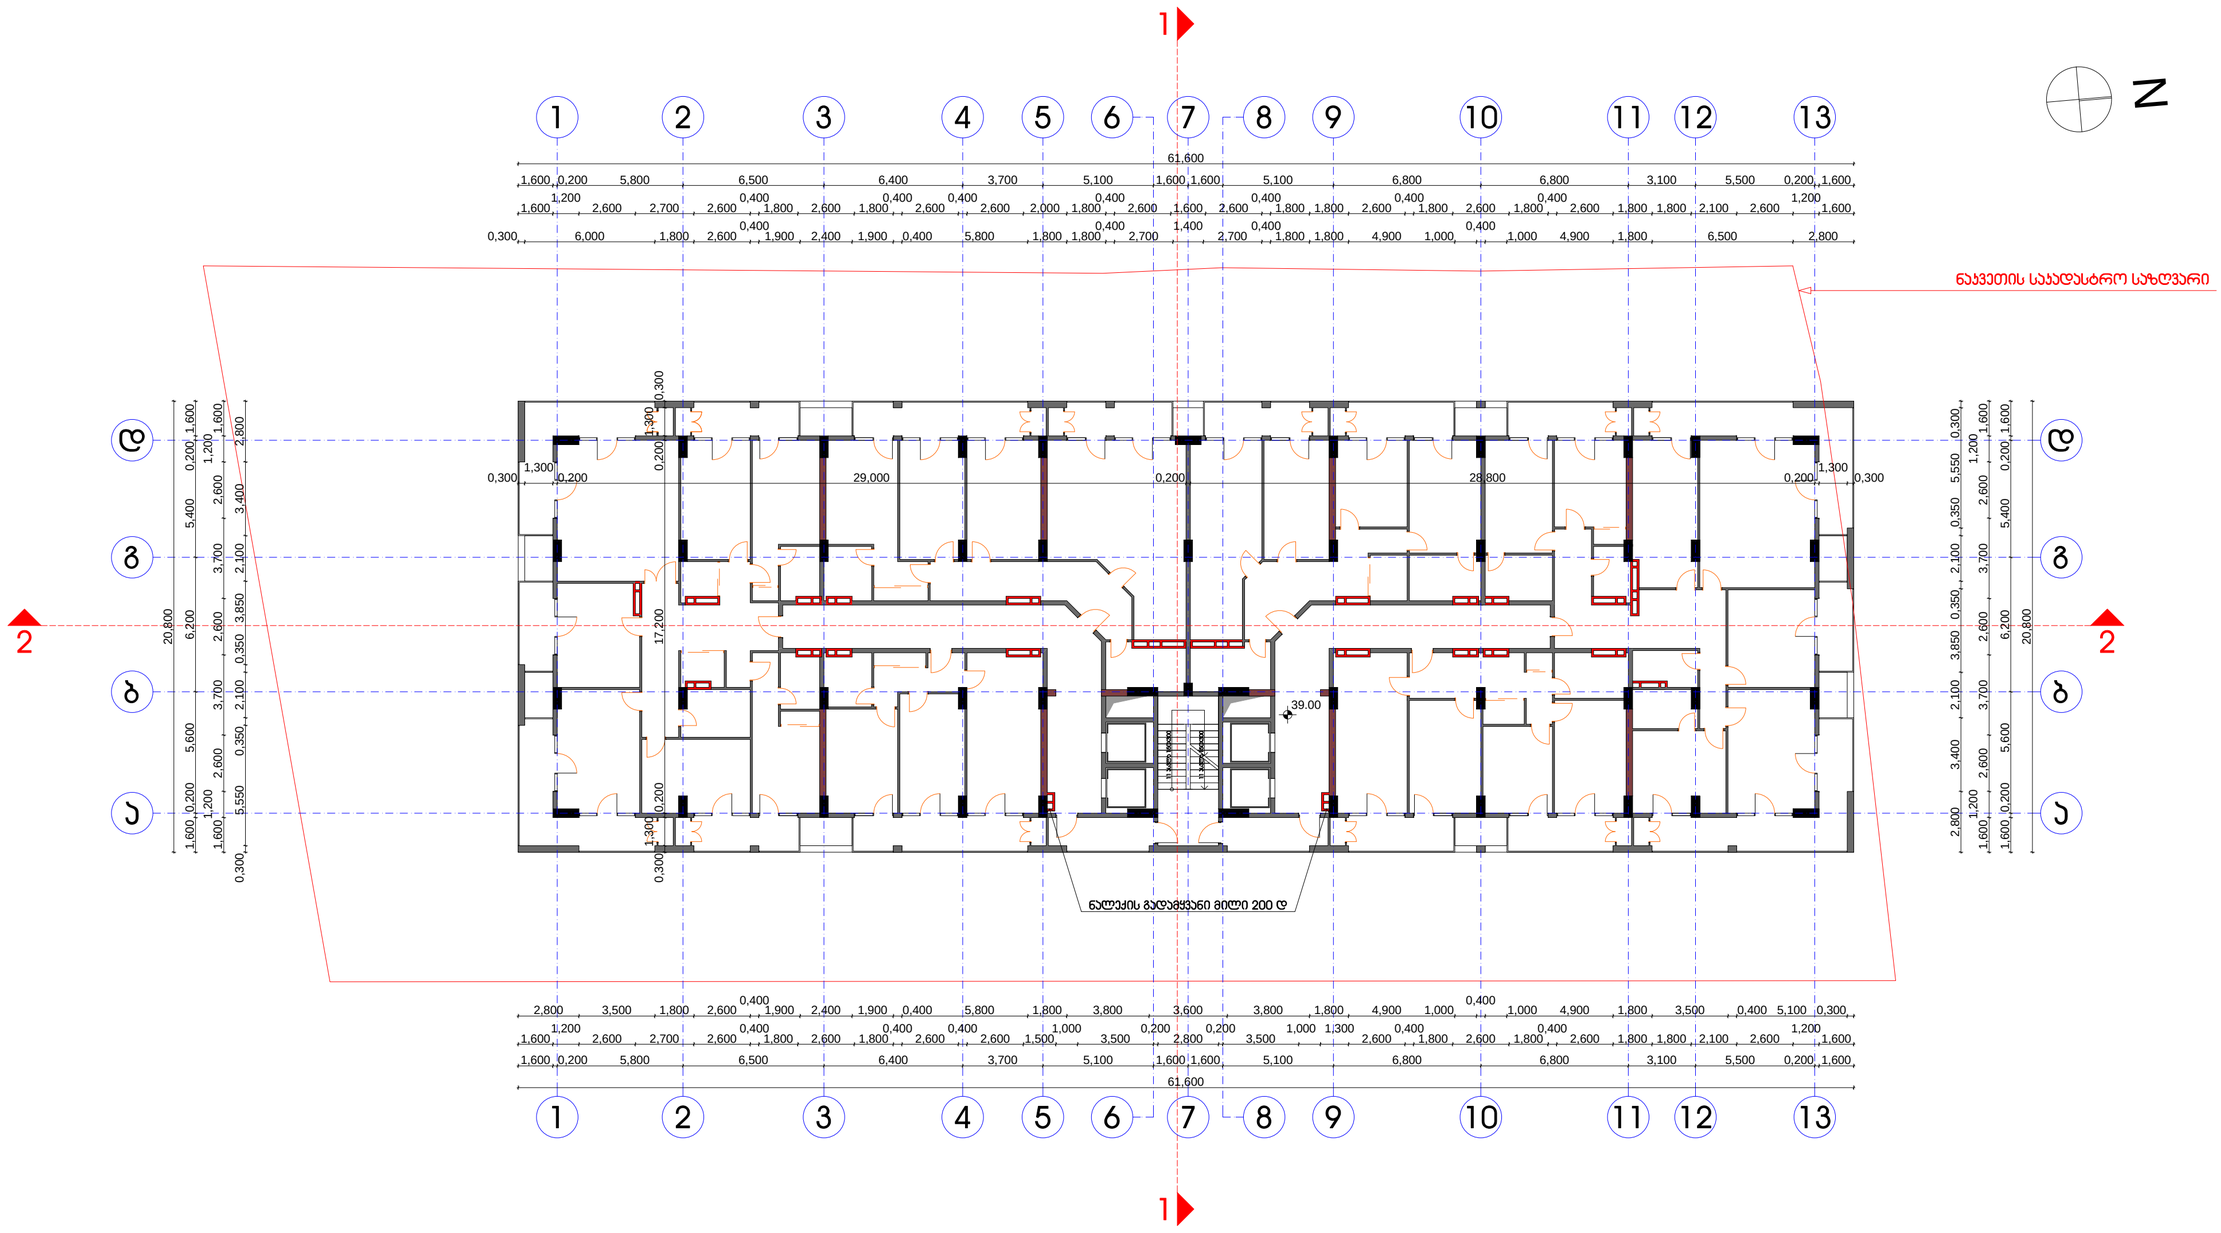

XII სართულის გეგმა 39.00 ნიშნულზე

პირობითი აღნიშვნები:	შენიშვნები:	პროექტი: მრავალფუნქციური შენობა	გეგმა 39.00 ნიშნულზე
		ავტორიზებული არქიტექტორი: ქ. თბილისი, აბენის ქ. შესახვევი	
		დამკვეთი: შ.პ.ს. "Real Estate Development Company"	მასშტაბი: 1:200
		შემსრულებელი: შ.პ.ს. "ბარნაბიშვილი გურგენიძე არქიტექტორები"	გვერდი:
		ხელმძღვანელი: ბ. გურგენიძე	სულ გვერდები:
		არ. მთ.არქიტექტორი: ი. ბარნაბიშვილი	ფორმატი: A-2
		შეასრულა: ი. ბარნაბიშვილი	თარიღი: 06.01.2015

BARNABISHVILI GURGENIDZE ARCHITECTS
LTD BARNABISHVILI GURGENIDZE ARCHITECTS

N

61,600

0,300
1,300

0,200 17,200 0,200
1,300

0,300

0,200 29,000 0,200 30,300 0,300

61,600

20,800

20,800

1,600 0,200 5,800 6,500 6,400 3,700 5,100 1,600 1,600 5,100 6,800 6,800 3,100 5,500 0,200 1,600

1,600

1,200

2,600 2,700 2,600

0,400

1,800 2,600 1,800

0,400

2,600

0,400

2,600 1,500

1,000

3,500

0,200

2,800

0,200

3,500

1,000 1,300

2,600

0,400

1,800 2,600 1,800

0,400

2,600 1,800 1,800 2,100 2,600

1,200

1,600

0,300 6,000 1,800 4,900 1,000

0,400

1,000 4,900

0,400

2,800 1,800 3,800 3,600 3,800 1,800 2,600

0,400

1,900 2,400 1,900

0,400

2,600 1,800 6,500 2,800

1,600 0,200 5,800 6,500 6,400 3,700 5,100 1,600 1,600 5,100 6,800 6,800 3,100 5,500 0,200 1,600

1,600

1,200

2,600 2,700 2,600

0,400

1,800 2,600 1,800

0,400

2,600

0,400

2,600 2,000 1,800

0,400

2,600 1,600 2,600

0,400

1,800 1,800 2,600

0,400

1,800 2,600 1,800

0,400

2,600 1,800 1,800 2,100 2,600

1,200

1,600

2,800 3,500 1,800 4,900 1,000

0,400

1,000 4,900

0,400

2,800 1,800 4,900 0,500

0,400

0,500 4,900 1,800 2,600

0,400

1,900 2,400 1,900

0,400

2,600 1,800 3,500 0,400 5,100 0,300

1,600 0,200 5,600 6,200 5,400 0,200 1,600

1,600
1,200

2,600 3,700 2,600 3,700 2,600
1,200

1,600

2,800 3,400 2,100 3,850 0,350 2,100 0,350 5,550 0,300

1,600

1,600 0,200 5,600 6,200 5,400 0,200 1,600

1,200

2,600 3,700 2,600 3,700 2,600
1,200

1,600

0,300 5,550 0,350 2,100 0,350 3,850 2,100 3,400 2,800 42.30 abgd
2 10 68 9

ქ. თბილისი, ატენის ქ. შესახვევი

პირობითი აღნიშვნები:

1:200

adgilmdebareoba:

ი. ბარნაბიშვილი

მრავალფუნქციური შენობა

სულ გვერდები:

37 4 13 5 11 12

შენიშვნები:

დამკვეთი:

დირექტორი:

შეასრულა:

ი. ბარნაბიშვილი

ბ. გურგენიძე

1

გეგმა 42.30 ნიშნულზე

პროექტი:

A-2 პრ. მთ.არქიტექტორი:

თარიღი:

ფორმატი:

გვერდი:

მასშტაბი:

შ.პ.ს. "ბარნაბიშვილი გურგენიძე არქიტექტორები"

1 2 10 3 4 5 6 7 8 9 11 12 13

d

g

b

a

შემსრულებელი:

ნაკვეთის საკადასტრო საზღვარი

X I I I სართულის გეგმა 42.30 ნიშნულზე

ნალექის გადამყვანი მილი 200 დ

1

1

2 2

S.p.s. "Real Estate Development Company"

11 ასვლა 150X300

11 ასვლა 150X300

06.01.2015

N

1,600 0,200 7,400 0,200 9,600 0,200 1,600

61,600

61,600

20,800

0,300
1,300

0,200 17,200 0,200
1,300

0,300

0,300

1,300

0,200 29,000 0,200 28,800 0,200

1,300

0,300

20,800

1,600 0,200 5,800 6,500 6,400 3,700 5,100 1,600 1,600 5,100 6,800 6,800 3,100 5,500 0,200 1,600

1,600

1,200

2,600 2,700 2,600

0,400

1,800 2,600 1,800

0,400

2,600

0,400

2,600 1,500

1,000

3,500

0,200

2,800

0,200

3,500

1,000 1,300

2,600

0,400

1,800 2,600 1,800

0,400

2,600 1,800 1,800 2,100 2,600

1,200

1,600

2,800 3,500 1,800 2,600

0,400

1,900 2,400 1,900 0,400 5,800 1,800 3,800 3,600 3,800 1,800 4,900 1,000

0,400

1,000 4,900 1,800 3,500 0,400 5,100 0,300

1,600
1,200

2,600 3,700 2,600 3,700 2,600
1,200

1,600

1,600 0,200 5,600 6,200 5,400 0,200 1,600

2,800 3,400 2,100 3,850 0,350 2,100 0,350 5,550 0,300

1,600 0,200 5,800 6,500 6,400 3,700 5,100 1,600 1,600 5,100 6,800 6,800 3,100 5,500 0,200 1,600

1,600

1,200

2,600 2,700 2,600

0,400

1,800 2,600 1,800

0,400

2,600

0,400

2,600 2,000 1,800

0,400

2,600 1,600 2,600

0,400

1,800 1,800 2,600

0,400

1,800 2,600 1,800

0,400

2,600 1,800 1,800 2,100 2,600

1,200

1,600

0,300 6,000 1,800 2,600

0,400

1,900 2,400 1,900 0,400 5,800 1,800 1,800

0,400

2,700

1,400

2,700

0,400

1,800 1,800 4,900 1,000

0,400

1,000 4,900 1,800 6,500 2,800

1,600 0,200 5,600 6,200 5,400 0,200 1,600

1,600
1,200

2,600 3,700 2,600 3,700 2,600
1,200

1,600

0,300 5,550 0,350 2,100 0,350 3,850 2,100 3,400 2,800 45.60

1 2 10 3 4 5 6 7 8 9 11 12 13

d

g

b

a

1 2 10 3 4 5 6 7 8 9 11 12 13

შენიშვნები:

ქ. თბილისი, ატენის ქ. შესახვევი

დამკვეთი:

დირექტორი:

პირობითი აღნიშვნები:

შეასრულა:

ი. ბარნაბიშვილი

ბ. გურგენიძე

პრ. მთ.არქიტექტორი:

პროექტი:

adgilmdebareoba:

მრავალფუნქციური შენობა

გეგმა 45.60 ნიშნულზე

1:200

გვერდი:

მასშტაბი:

სულ გვერდები:

თარიღი:

ფორმატი: A-2
ი. ბარნაბიშვილი

შ.პ.ს. "ბარნაბიშვილი გურგენიძე არქიტექტორები"

შემსრულებელი:

d

g

b

a

ნაკვეთის საკადასტრო საზღვარი

X I V სართულის გეგმა 45.60 ნიშნულზე

ნალექის გადამყვანი მილი 200 დ

1

1

2 2

S.p.s. "Real Estate Development Company"

11 ასვლა 150X300

11 ასვლა 150X300

06.01.2015

N

1,600 17,600 1,600

20,800

61,600

61,600

0,300
1,300

0,200 7,400 0,200 9,600 0,200
1,300

0,300

1,600 0,200 7,400 0,200 2,000 0,200 7,400 0,200 1,600

1,600

1,600 0,200 5,600 6,200 5,400 0,200 1,600

1,200

2,600 3,700 2,600 3,700 2,600
1,200

1,600

1,600 0,200 5,600 6,200 5,400 0,200 1,600

1,600
1,200

2,600 3,700 2,600 3,700 2,600
1,200

1,600

1,600 0,200 5,800 6,500 6,400 3,700 5,100 1,600 1,600 5,100 6,800 6,800 3,100 5,500 0,200 1,600

1,600

1,200

2,600 2,700 2,600

0,400

1,800 2,600 1,800

0,400

2,600

0,400

2,600 2,000 1,800

0,400

2,600 1,600 2,600

0,400

1,800 1,800 2,600

0,400

1,800 2,600 1,800

0,400

2,600 1,800 1,800 2,100 2,600

1,200

1,600

6,300 1,800 15,400 1,800 11,200 1,800 12,200 1,800 9,300

1,600 0,200 5,800 6,500 6,400 3,700 5,100 1,600 1,600 5,100 6,800 6,800 3,100 5,500 0,200 1,600

1,600

1,200

2,600 2,700 2,600

0,400

1,800 2,600 1,800

0,400

2,600

0,400

2,600 1,500

1,000

3,500

0,200

2,800

0,200

3,500

1,000 1,300

2,600

0,400

1,800 2,600 1,800

0,400

2,600 1,800 1,800 2,100 2,600

1,200

1,600

6,300 1,800 15,400 1,800 3,800 3,600 3,800 1,800 12,200 1,800 9,300

1,600 0,200 5,900 0,100 3,100

0,100

2,900

0,300

3,300

0,100

3,000

0,100

3,400 0,300 6,300 0,100 3,500

0,100

3,000 0,300 6,800 0,100 3,100

0,100

3,300 0,300 8,400 0,200 1,600
48.90

1 2 10 3 4 5 6 7 8 9 11 12 13

d

g

b

a

1 2 10 3 4 5 6 7 8 9 11 12 13

შენიშვნები:

ქ. თბილისი, ატენის ქ. შესახვევი

დამკვეთი:

დირექტორი:

შეასრულა:

ი. ბარნაბიშვილი

ბ. გურგენიძე

პრ. მთ.არქიტექტორი:

პროექტი:

adgilmdebareoba:

მრავალფუნქციური შენობა

გეგმა 48.90 ნიშნულზე

1:200

გვერდი:

მასშტაბი:

სულ გვერდები:

თარიღი:

ფორმატი: A-2
ი. ბარნაბიშვილი

შ.პ.ს. "ბარნაბიშვილი გურგენიძე არქიტექტორები"

შემსრულებელი:

d

g

b

a

ნაკვეთის საკადასტრო საზღვარი

X V სართულის გეგმა 48.90 ნიშნულზე

18 ასვლა 300X183

18 ასვლა 300X183

ნალექის გადამყვანი მილი 200 დ

1

1

2 2

S.p.s. "Real Estate Development Company"

ფართების ექსპლიკაცია:

18 ასვლა 300X183

11 ასვლა 150X300

11 ასვლა 150X300

18 ასვლა 280X183

18 ასვლა 280X183

18 ასვლა 300X183

06.01.2015

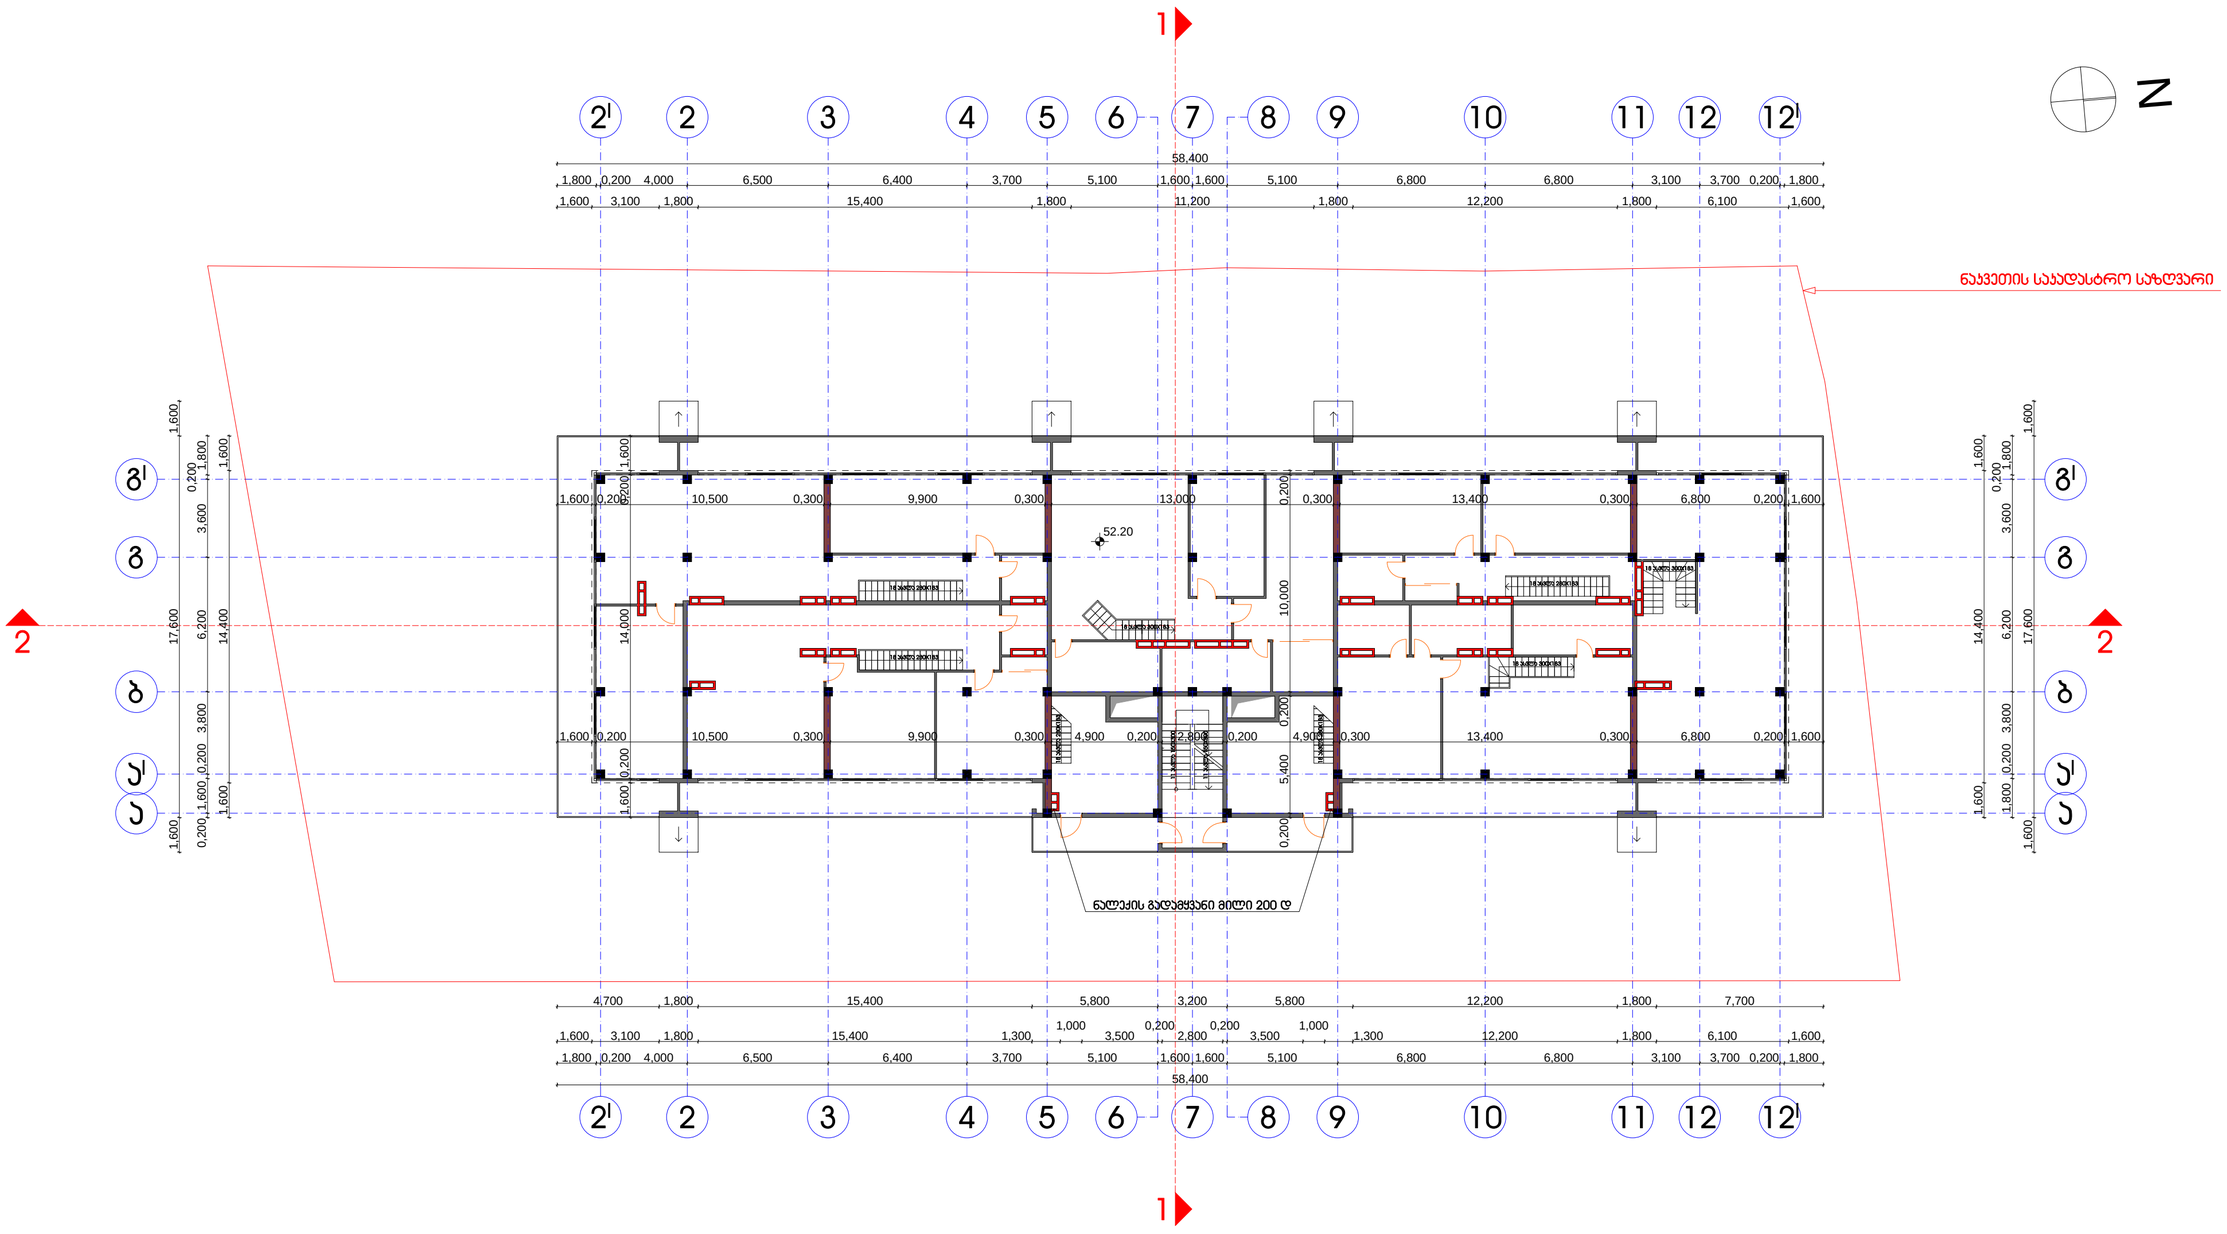

N

0,200 5,400 0,200 10,000 0,200

1,600 0,200 14,000 0,200 1,600 1,600 0,200 10,500 0,300 9,900 0,300 4,900 0,200 2,800 0,200 4,900 0,300 13,400 0,300 6,800 0,200 1,600 1,600 0,200 10,500 0,300 9,900 0,300 13,000 0,300 13,400 0,300 6,800 0,200 1,600

58,400

1,800 0,200 4,000 6,500 6,400 3,700 5,100 1,600 1,600 5,100 6,800 6,800 3,100 3,700 0,200 1,800

1,600 3,100 1,800 15,400 1,800 11,200 1,800 12,200 1,800 6,100 1,600

58,400

1,800 0,200 4,000 6,500 6,400 3,700 5,100 1,600 1,600 5,100 6,800 6,800 3,100 3,700 0,200 1,800

1,600 3,100 1,800 15,400 1,300

1,000

3,500

0,200

2,800

0,200

3,500

1,000

1,300 12,200 1,800 6,100 1,600

4,700 1,800 15,400 5,800 3,200 5,800 12,200 1,800 7,700

1,600 17,600 1,600
1,800 0,200 3,800 6,200 3,600
0,200

1,800
1,600 14,400 1,600

1,600 17,600 1,600

0,200 1,600 0,200 3,800 6,200 3,600
0,200

1,800

1,600 14,400 1,600 52.20

შენიშვნები:

ქ. თბილისი, ატენის ქ. შესახვევი

დამკვეთი:

დირექტორი:

შეასრულა:

ი. ბარნაბიშვილი

ბ. გურგენიძე

პრ. მთ.არქიტექტორი:

პროექტი:

adgilmdebareoba:

მრავალფუნქციური შენობა

გეგმა 52.20 ნიშნულზე

1:200
გვერდი:

მასშტაბი:

სულ გვერდები:

თარიღი:

ფორმატი: A-2
ი. ბარნაბიშვილი

შ.პ.ს. "ბარნაბიშვილი გურგენიძე არქიტექტორები"

შემსრულებელი:

X V I სართულის გეგმა 52.20 ნიშნულზე

2 10 3 4 5 6 7 8 9 11 12
g

b

a

2 10 3 4 5 6 7 8 9 11 12

g

b

a

gI gI

2I

2I

12I

12I

ნაკვეთის საკადასტრო საზღვარი

18 ასვლა 280X183

aI aI

ნალექის გადამყვანი მილი 200 დ

1

1

2 2

S.p.s. "Real Estate Development Company"

(არასრული სართული)

ფართების ექსპლიკაცია:

11 ასვლა 150X300

11 ასვლა 150X300

18 ასვლა 280X183

18 ასვლა 280X183

18 ასვლა 300X183

18 ასვლა 300X183

18 ასვლა 300X183

18 ასვლა 280X183

18 ასვლა 280X183

06.01.2015

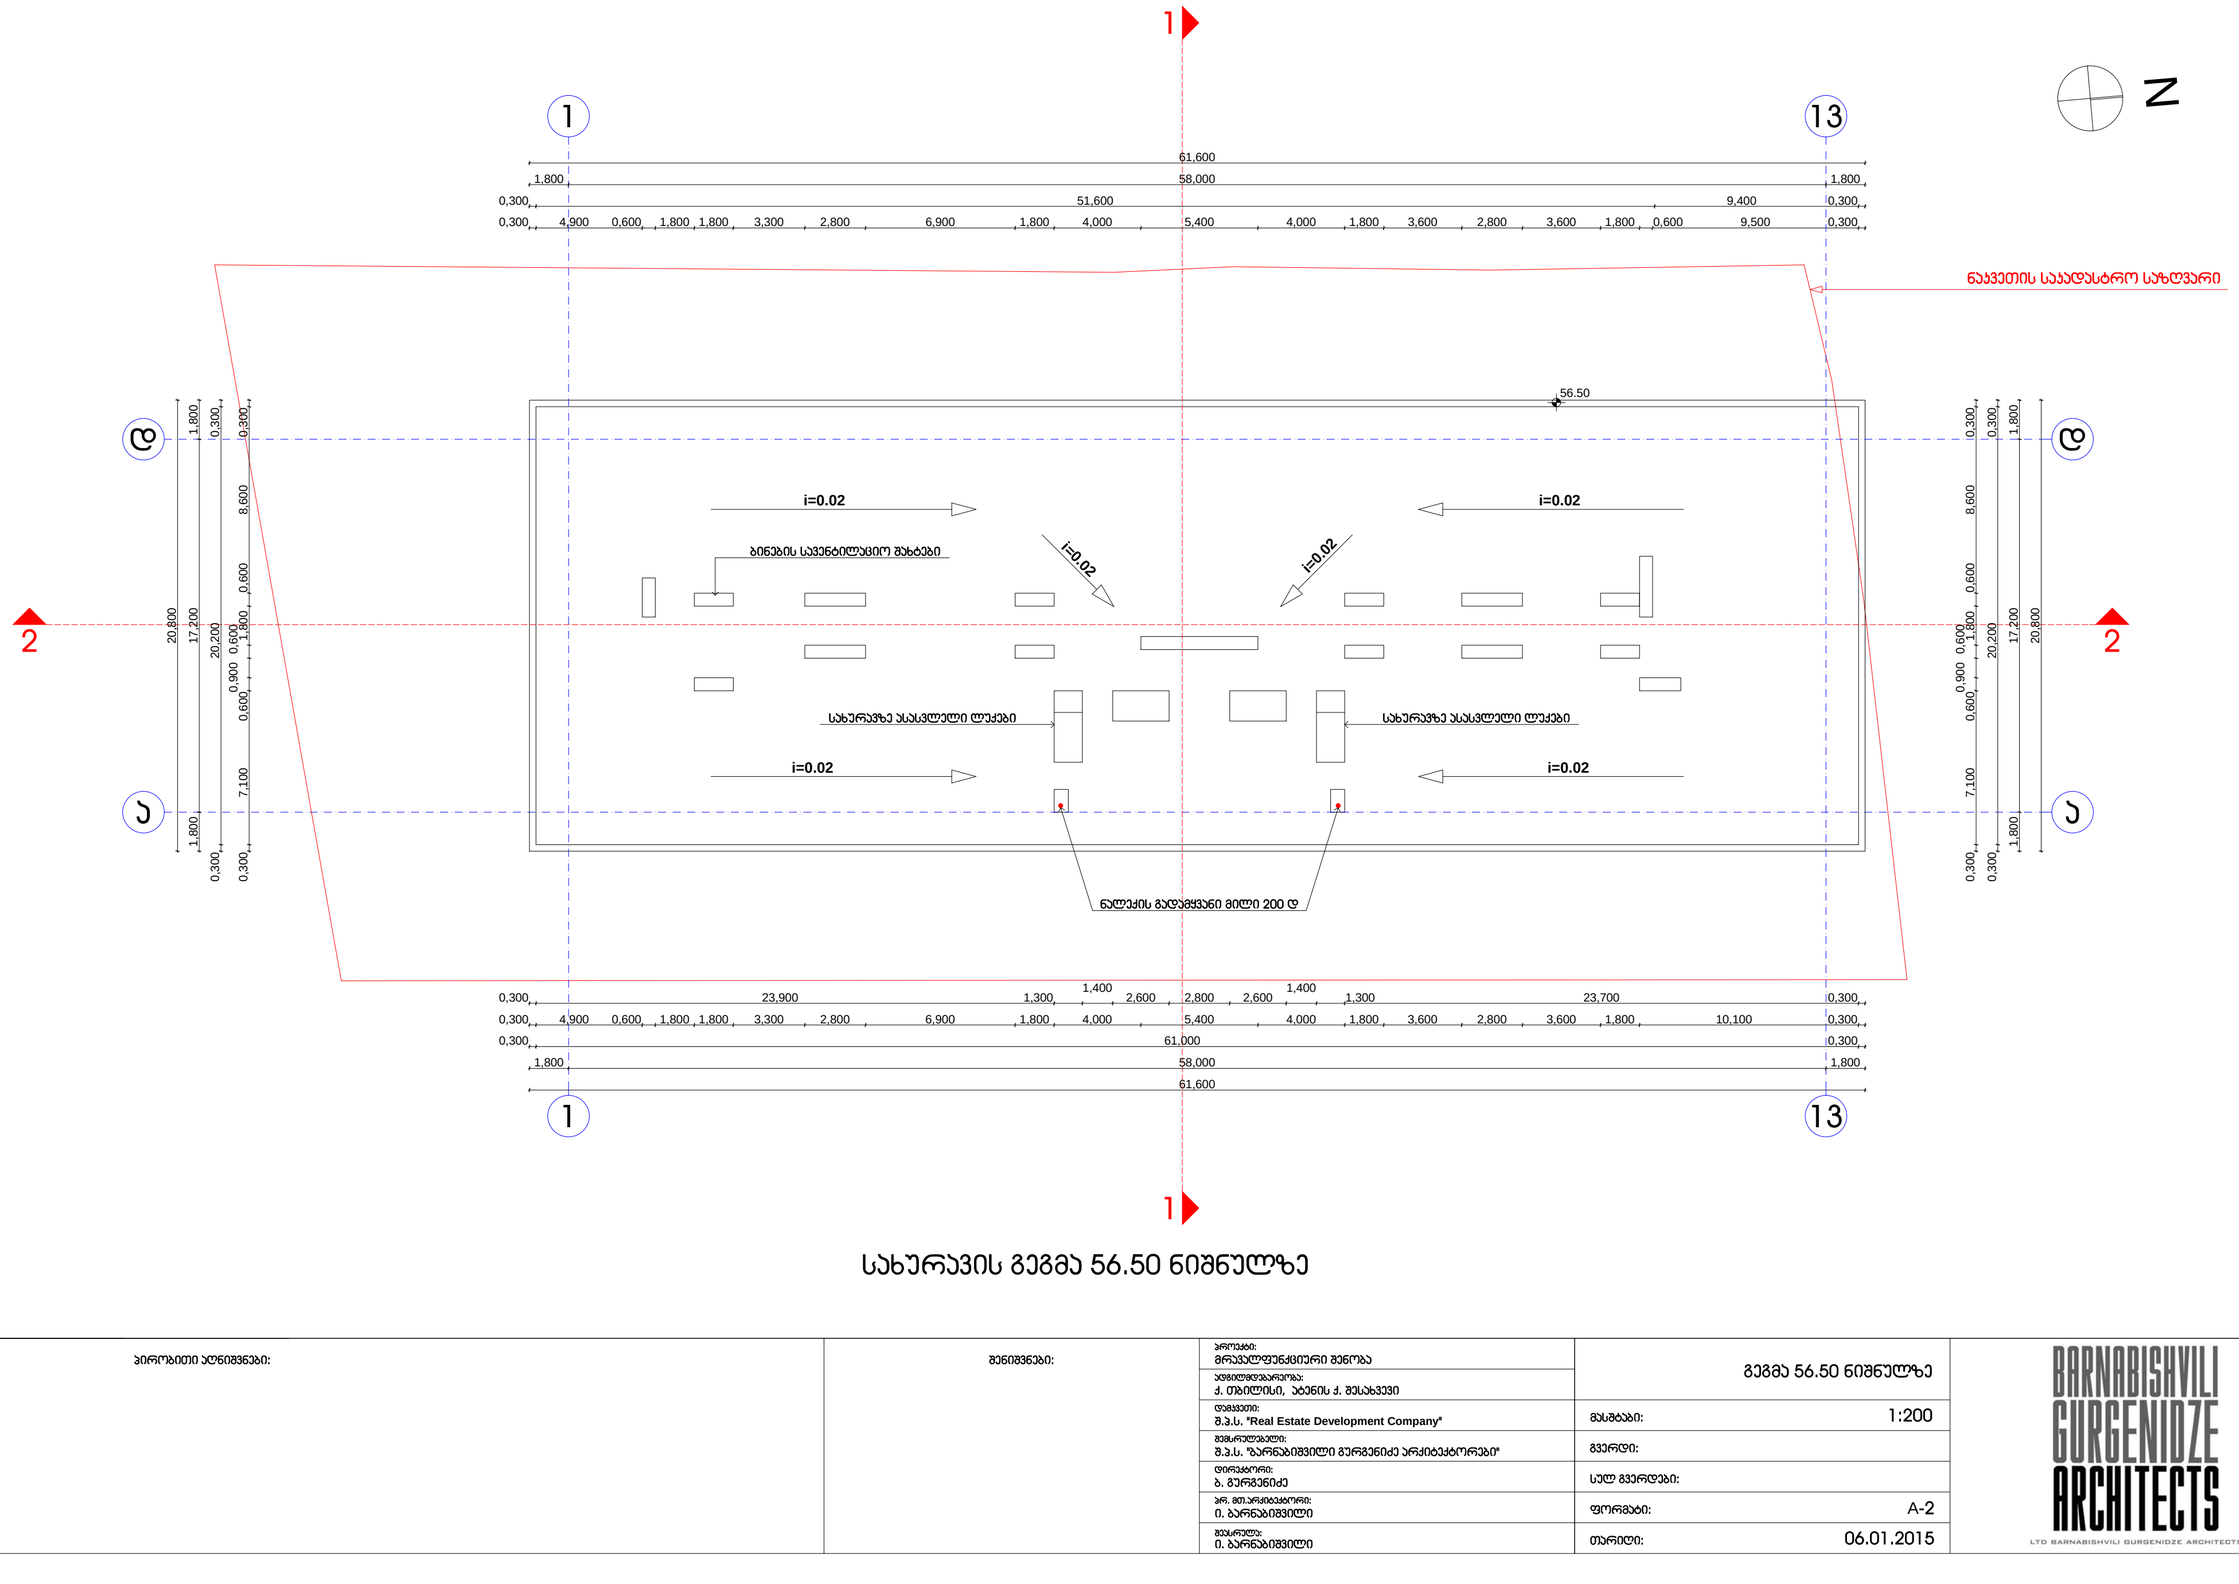

სახურავის გეგმა 56.50 ნიშნულზე

პირობითი აღნიშვნები:	შენიშვნები:	პროექტი: მრავალფუნქციური შენობა ობიექტის მისამართი: ქ. თბილისი, აბენის ქ. შესახვევი	გეგმა 56.50 ნიშნულზე
		დამკვეთი: შ.პ.ს. "Real Estate Development Company"	მასშტაბი: 1:200
		შემსრულებელი: შ.პ.ს. "ბარნაბიშვილი გურგენიძე არქიტექტორები"	გვერდი:
		დირექტორი: ბ. გურგენიძე	სულ გვერდები:
		არ. მთ.არქიტექტორი: ი. ბარნაბიშვილი	ფორმატი: A-2
		შესრულა: ი. ბარნაბიშვილი	თარიღი: 06.01.2015

BARNABISHVILI GURGENIDZE ARCHITECTS
LTD BARNABISHVILI GURGENIDZE ARCHITECTS