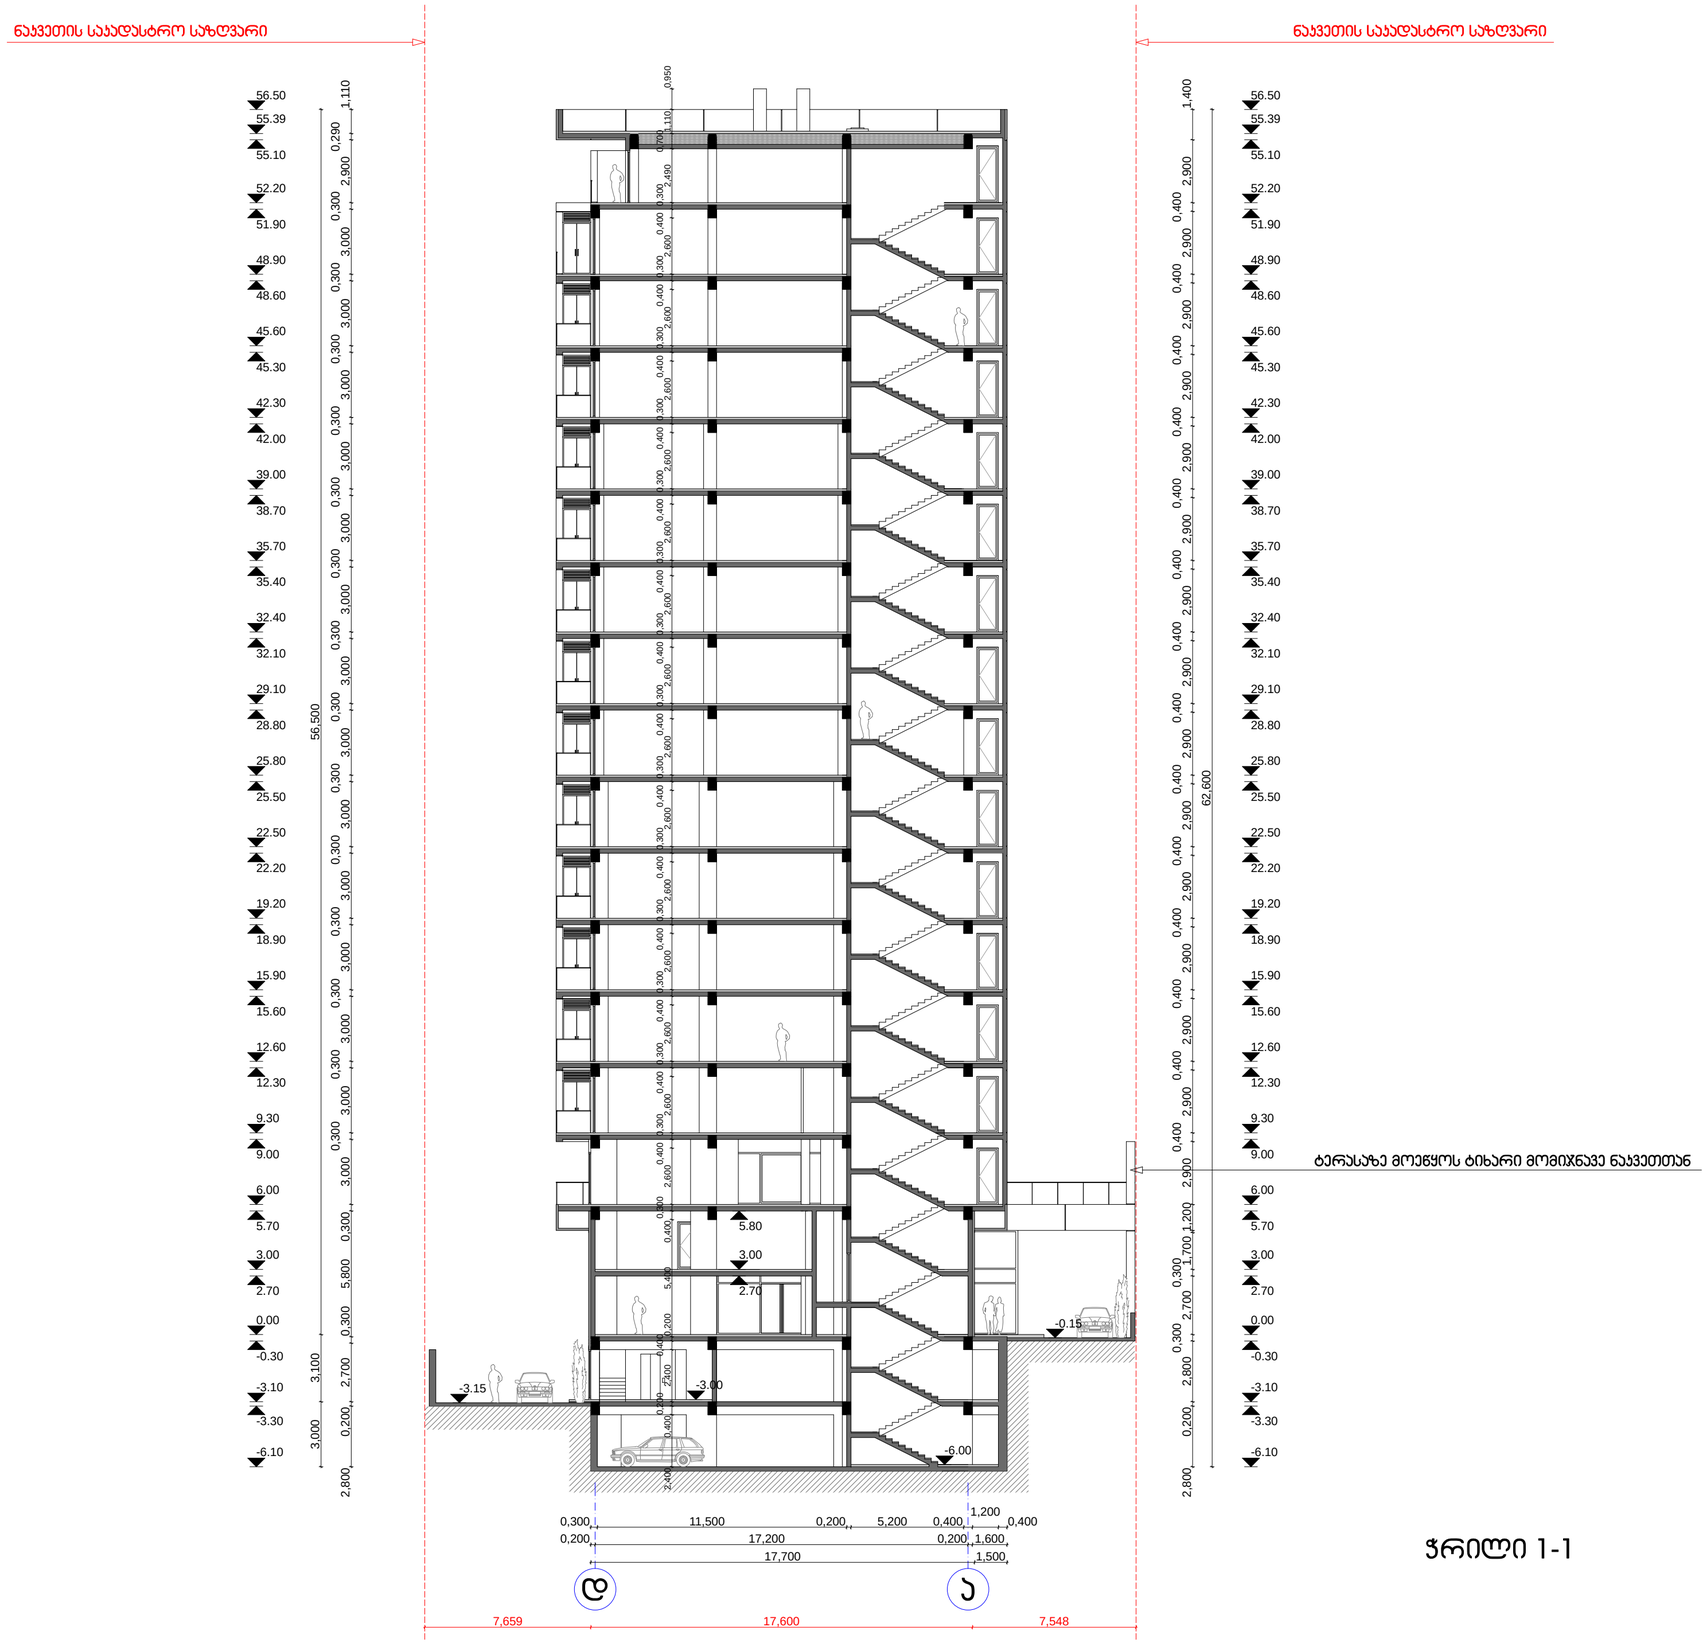

ჭრილი 1-1

პროექტი:	მრავალფუნქციური შენობა
ადგილმდებარეობა:	ქ. თბილისი, ა/კ ნინოწმინდის ქ. მე-3 შესახვევი
დამკვეთი:	შ.პ.ს. "Real Estate Development Company"
მენეჯმენტი:	შ.პ.ს. "ბარნაბიშვილი გურგენიძე არქიტექტორები"
დირექტორი:	ბ. გურგენიძე
არქ. მთ.არქიტექტორი:	ი. ბარნაბიშვილი
მესრულე:	ი. ბარნაბიშვილი

ჭრილი 1-1

მასშტაბი:	1:200
გვერდი:	
სულ გვერდები:	
ფორმატი:	A-2
თარიღი:	06.01.2015

BARNABISHVILI GURGENIDZE ARCHITECTS

LTD BARNABISHVILI GURGENIDZE ARCHITECTS

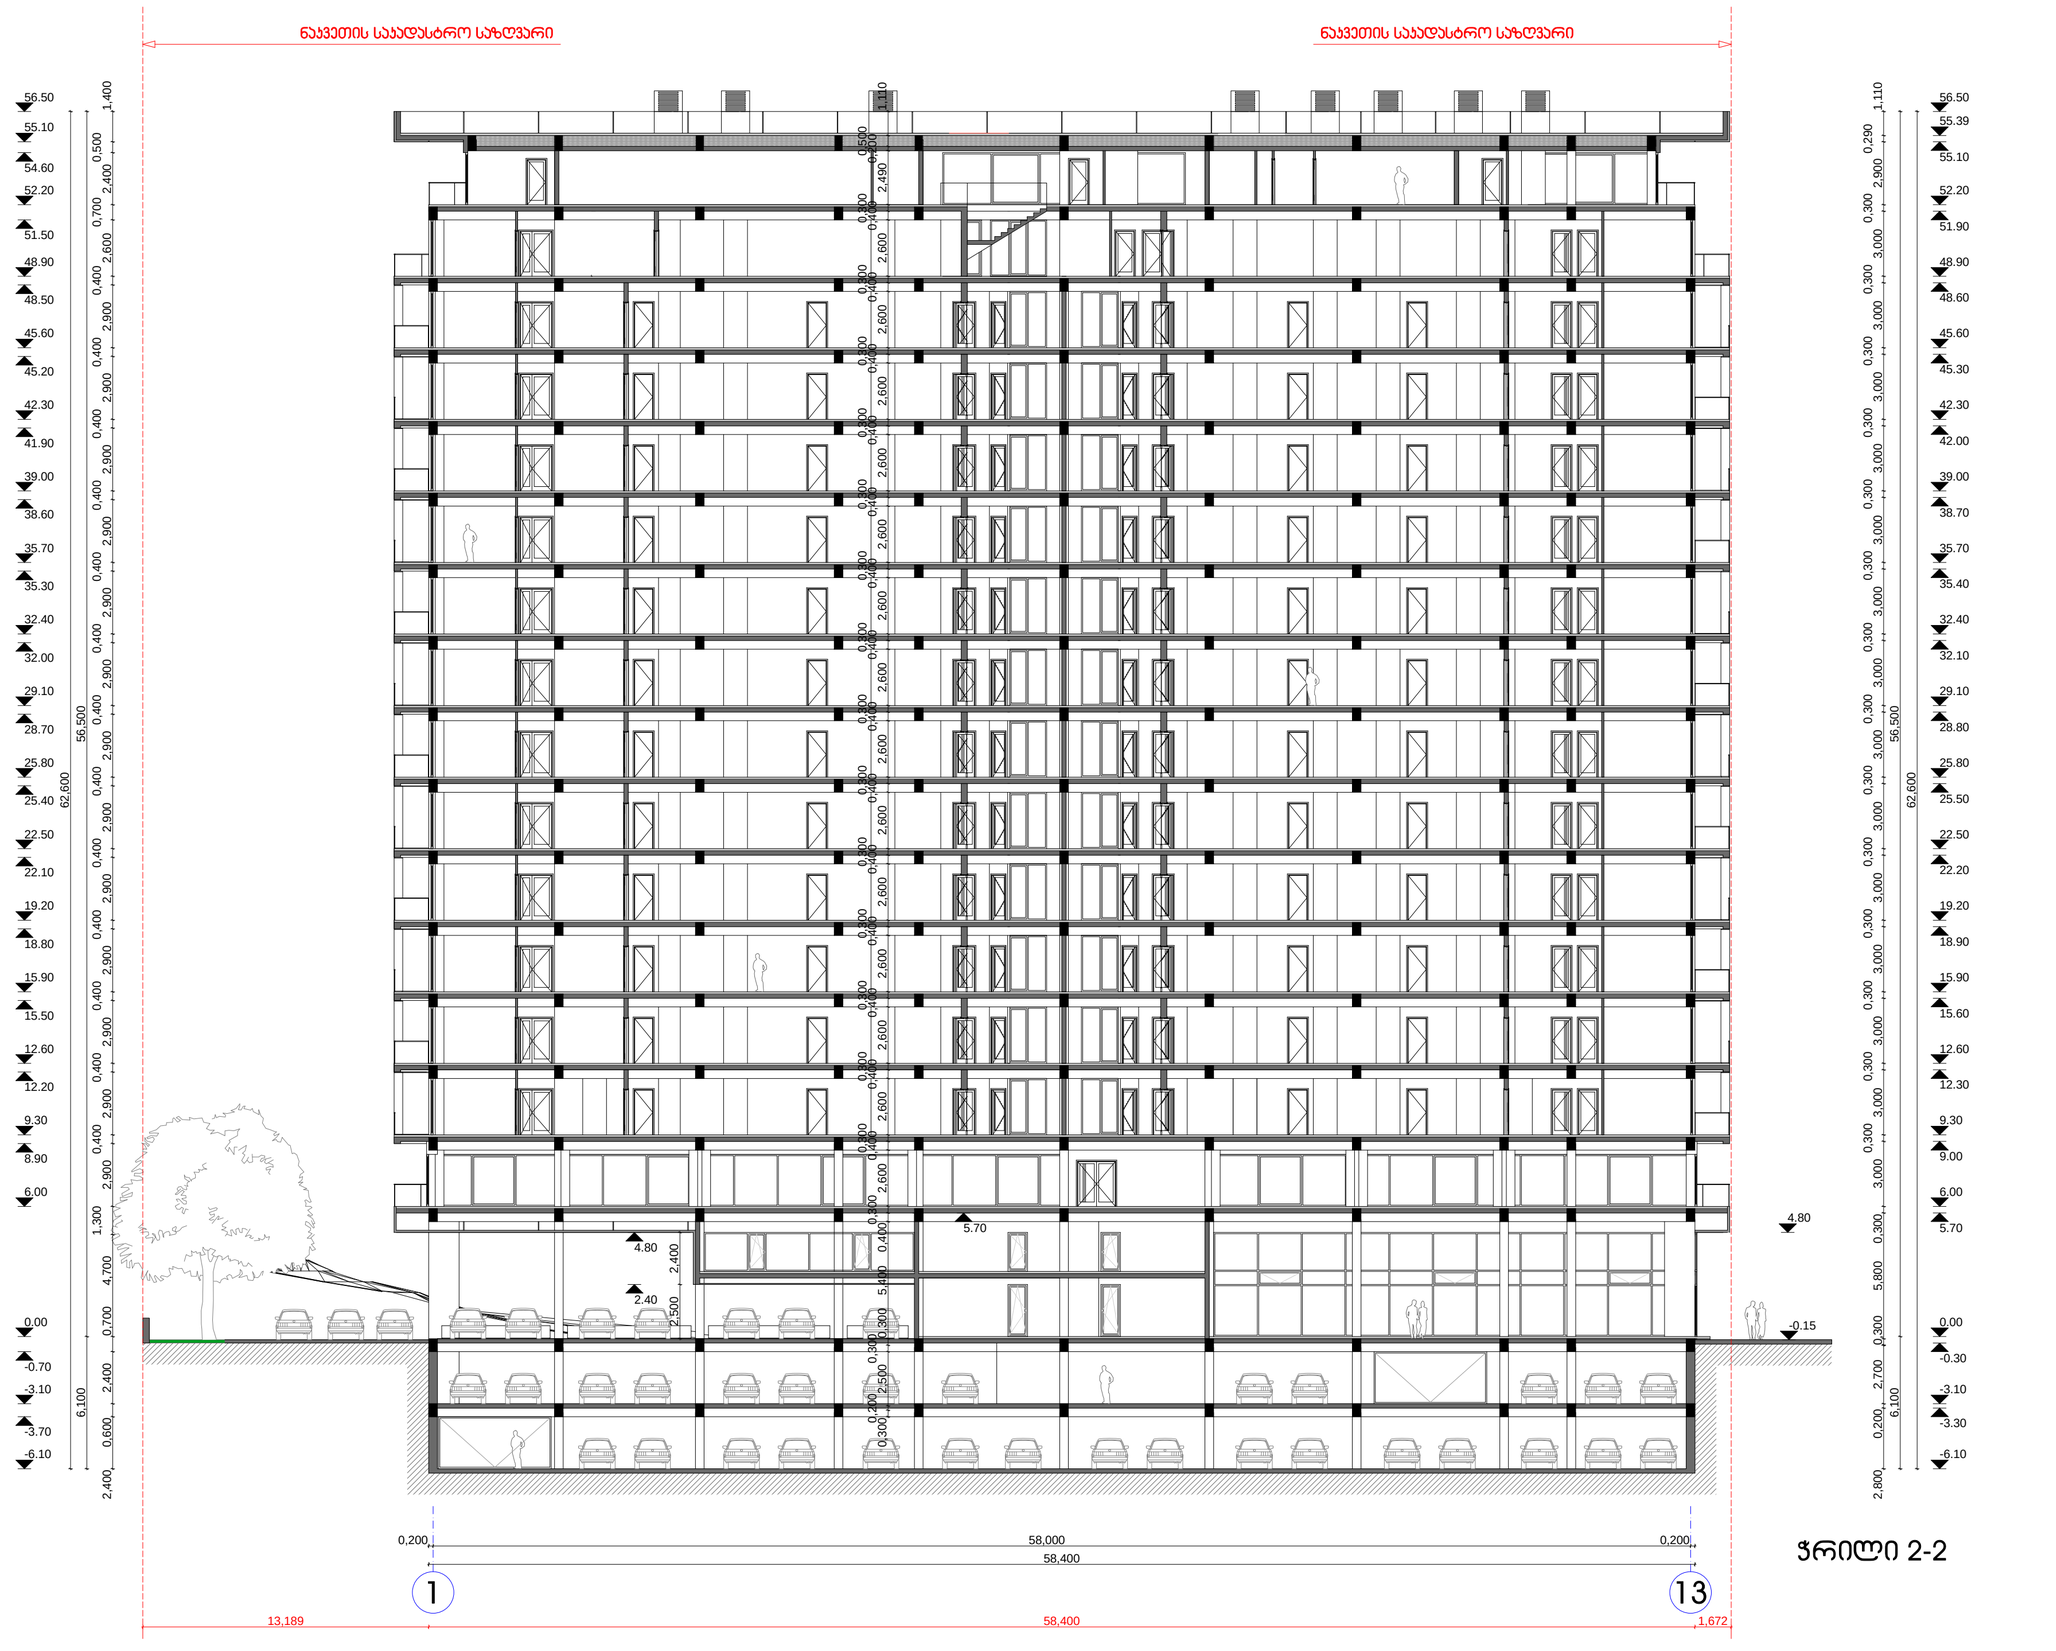

58,400

0,300
0,200

2,500
0,300

0,300 5,400 0,400
0,300

2,600
0,400
0,300

2,600
0,400
0,300

2,600
0,400
0,300

2,600
0,400
0,300

2,600
0,400
0,300

2,600
0,400
0,300

2,600
0,400
0,300

2,600
0,400
0,300

2,600
0,400
0,300

2,600
0,400
0,300

2,600
0,400
0,300

2,600
0,400
0,300

2,600
0,400
0,300

2,600
0,400
0,300

2,490
0,200
0,500

1,110

0,300 5,800 0,300 3,000
0,300

3,000
0,300

3,000
0,300

3,000
0,300

3,000
0,300

3,000
0,300

3,000
0,300

3,000
0,300

3,000
0,300

3,000
0,300

3,000
0,300

3,000
0,300

3,000
0,300

3,000
0,300

2,900
0,290

1,110

62,600

5.70

6.00

9.00

9.30

12.30

12.60

15.60

15.90

18.90

19.20

22.20

22.50

25.50

25.80

28.80

29.10

32.10

32.40

35.40

35.70

38.70

39.00

42.00

42.30

45.30

45.60

48.60

48.90

51.90

52.20

55.10

55.39

56.50

4.80

5.70

-6.10

-3.30

-3.10

-0.30

-0.15 0.00

2.40

2,800 0,200 2,700

6,100 56,500 6.00 9.30 12.60 15.90 19.20 22.50 25.80

29.10

32.40

35.70

39.00

42.30

45.60

48.90

52.20

56.50

-6.10

-3.10

0.00

13,189 58,400 1,672

0,200 58,000 0,200

8.90

12.20

15.50

18.80

22.10

25.40

28.70

32.00

35.30

38.60

41.90

45.20

48.50

51.50

54.60

-3.70

-0.70

55.10

62,600

6,100 56,500

2,400 0,600 2,400 0,700 4,700
1,300

2,900
0,400

2,900
0,400

2,900
0,400

2,900
0,400

2,900
0,400

2,900
0,400

2,900
0,400

2,900
0,400

2,900
0,400

2,900
0,400

2,900
0,400

2,900
0,400

2,900
0,400

2,600
0,700

2,400
0,500

1,400

4.80

2,500 2,400

1 13

ჭრილი 2-2

ქ. თბილისი, ატენის ქ. შესახვევი

adgilmdebareoba:

მრავალფუნქციური შენობა

დამკვეთი:

დირექტორი:

შეასრულა:

ი. ბარნაბიშვილი

ბ. გურგენიძე

პროექტი:

პრ. მთ.არქიტექტორი:

შ.პ.ს. "ბარნაბიშვილი გურგენიძე არქიტექტორები"

შემსრულებელი:

1:200

სულ გვერდები:

ჭრილი 2-2

A-2

თარიღი:

ფორმატი:

გვერდი:

მასშტაბი:

ი. ბარნაბიშვილი

S.p.s. "Real Estate Development Company"

ნაკვეთის საკადასტრო საზღვარი ნაკვეთის საკადასტრო საზღვარი

06.01.2015