ნაკვეთის საკადასტრო საზღვარი

ნაკვეთის საკადასტრო საზღვარი

ფასადი 1-13 ღერძებში

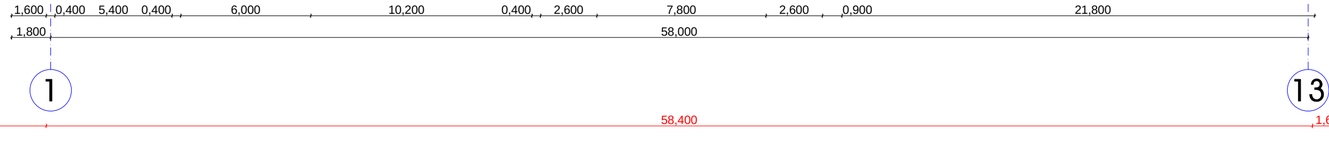

პროექტი:
მრავალფუნქციური შენობა

ადმინისტრაციული:
ქ. თბილისი, აბანის ქ. შესახვევი

დამკვეთი:
შ.პ.ს. "Real Estate Development Company"

მენარმეობელი:
შ.პ.ს. "ბარნაბიშვილი გურგენიძე არქიტექტორები"

დირექტორი:
ბ. გურგენიძე

პრ. მთ.არქიტექტორი:
ი. ბარნაბიშვილი

გვასრულა:
ი. ბარნაბიშვილი

ფასადი 1-13 ღერძებში

მასშტაბი:	1:200
გვერდი:	
სულ გვერდები:	
ფორმატი:	A-2
თარიღი:	06.01.2015

BARNABISHVILI GURGENIDZE ARCHITECTS

LTD BARNABISHVILI GURGENIDZE ARCHITECTS

1,200 2,900
0,400

2,900
0,400

2,900
0,400

2,900
0,400

2,900
0,400

2,900
0,400

2,900
0,400

2,900
0,400

2,900
0,400

2,900
0,400

2,900
0,400

2,900
0,400

2,900
0,400

2,900
0,400

2,900 1,400

0,150 4,900 1,200 2,900
0,400

2,900
0,400

2,900
0,400

2,900
0,400

2,900
0,400

2,900
0,400

2,900
0,400

2,900
0,400

2,900
0,400

2,900
0,400

2,900
0,400

2,900
0,400

2,900
0,400

2,900
0,400

2,900 1,400

7,723 17,200 8,042

7,700 17,200 1,800

5,400 19,800 1,500 6,100

0,400 5,500 1,500 17,800 1,500

3,100

59,850

6.00

8.90

9.30

12.20

12.60

15.50

15.90

18.80

19.20

22.10

22.50

25.40

25.80

28.70

29.10

32.00

32.40

35.30

35.70

38.60

39.00

41.90

42.30

45.20

45.60

48.50

48.90

51.80

52.20

55.10

56.50

57.55

2,400 0,900 2,600
0,700

2,600
0,700

2,600
0,700

2,600
0,700

2,600
0,700

2,600
0,700

2,600
0,700

2,600
0,700

2,600
0,700

2,600
0,700

2,600
0,700

2,600
0,700

2,600
0,700

2,400
0,500

1,400

0,150 4,800 1,300 2,400
0,900

2,600
0,700

2,600
0,700

2,600
0,700

2,600
0,700

2,600
0,700

2,600
0,700

2,600
0,700

2,600
0,700

2,600
0,700

2,600
0,700

2,600
0,700

2,600
0,700

2,600
0,700

2,400
0,500

1,400

-3.15

-0.15

0.00

4.80

3,000 0,150 4,800

3,150 56,500 6.00 8.90 9.30 12.20 12.60 15.50 15.90 18.80 19.20 22.10 22.50 25.40 25.80 28.70

29.10

32.00

32.40

35.30

35.70

38.60

39.00

41.90

42.30

45.20

45.60

48.50

48.90

51.80

52.20

55.10

56.50

-3.15

-0.15

0.00

4.80

ქ. თბილისი, ატენის ქ. შესახვევი

ადგილმდებარეობა:

მრავალფუნქციური შენობა

დამკვეთი:

დირექტორი:

შეასრულა:

ი. ბარნაბიშვილი

ბ. გურგენიძე

პროექტი:

პრ. მთ.არქიტექტორი:

შ.პ.ს. "ბარნაბიშვილი გურგენიძე არქიტექტორები"

შემსრულებელი:

1:200

სულ გვერდები:

ფასადი ა-დ ღერძებში

A-2

თარიღი:

ფორმატი:

გვერდი:

მასშტაბი:

ი. ბარნაბიშვილი

S.p.s. "Real Estate Development Company"

ნაკვეთის საკადასტრო საზღვარი ნაკვეთის საკადასტრო საზღვარი

კომპოზიტური პანელი ვერცხლისფერი

ხელოვნური ქვა ყავისფერი

ლესვა და ღებვა მიუნხენით ნაცრისფერი

მინის მოაჯირი

ალუმინის პროფ. ვიტრაჟი შავი

კარადები ქვაბისა და კონდიციონერისათვის

ფასადი ა-დ ღერძებში

ad

ტერასაზე მოეწყოს ტიხარი მომიჯნავე ნაკვეთთან

06.01.2015

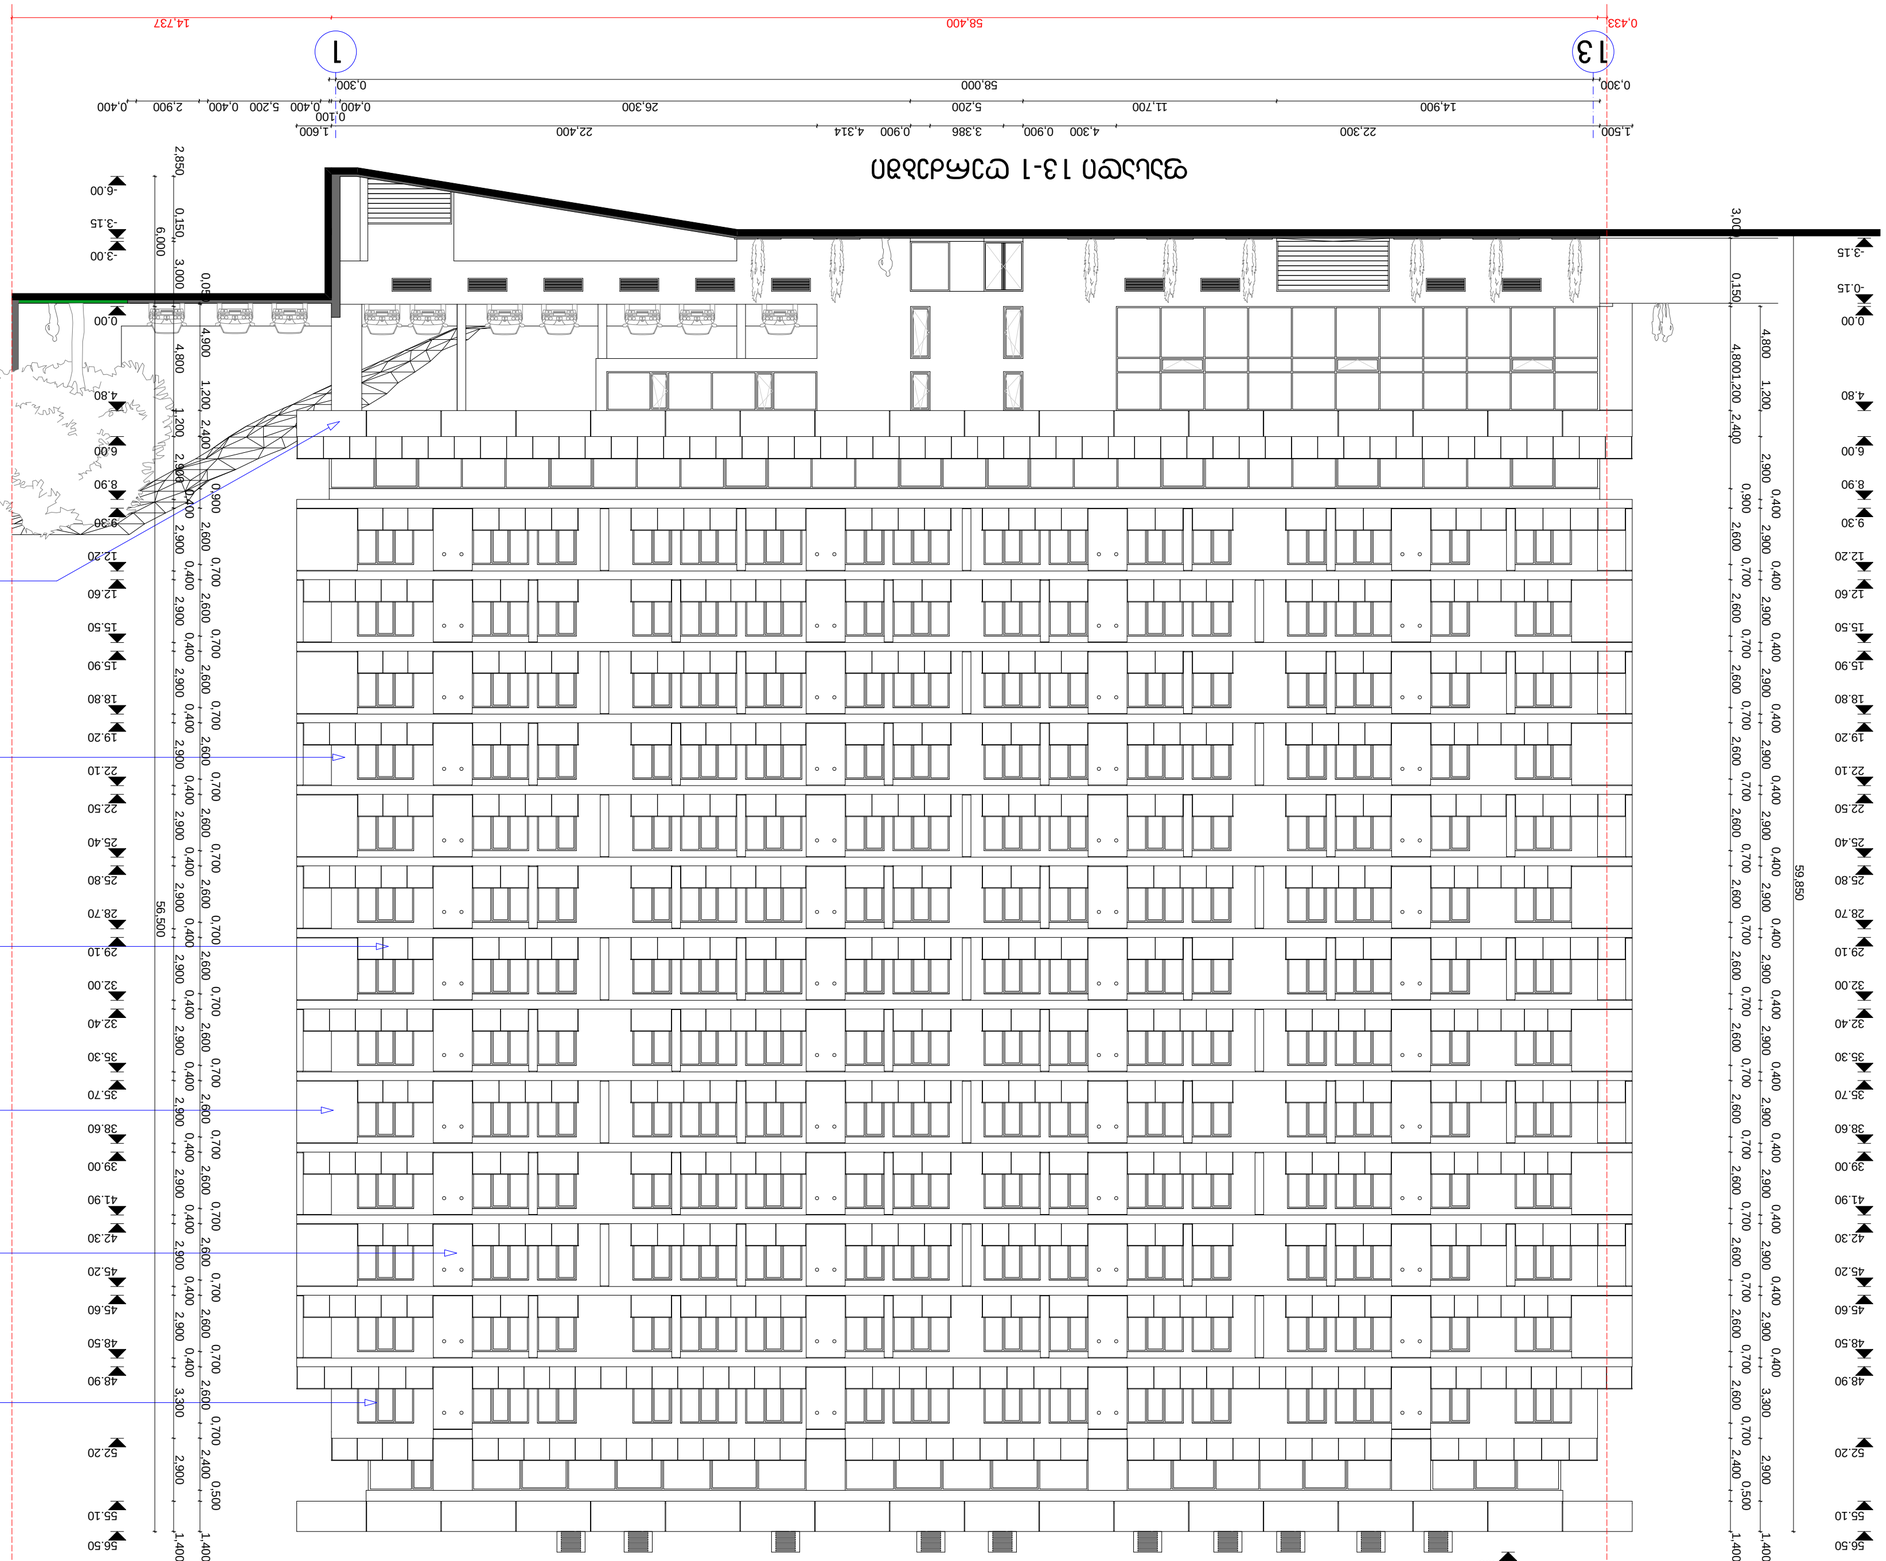

0,300 58,000 0,300

14,900 11,700 5,200 26,300 0,400

0,100

0,400 5,200 0,400 2,900 0,400

0,433 58,400 14,737

1,500 22,300 4,300 0,900 3,386 0,900 4,314 22,400 1,600

4,800 1,200 2,900
0,400

2,900
0,400

2,900
0,400

2,900
0,400

2,900
0,400

2,900
0,400

2,900
0,400

2,900
0,400

2,900
0,400

2,900
0,400

2,900
0,400

2,900
0,400

2,900
0,400

3,300 2,900 1,400

59,850

6.00

8.90

9.30

12.20

12.60

15.50

15.90

18.80

19.20

22.10

22.50

25.40

25.80

28.70

29.10

32.00

32.40

35.30

35.70

38.60

39.00

41.90

42.30

45.20

45.60

48.50

48.90

52.20

55.10

56.50

1,200 2,900
0,400

2,900
0,400

2,900
0,400

2,900
0,400

2,900
0,400

2,900
0,400

2,900
0,400

2,900
0,400

2,900
0,400

2,900
0,400

2,900
0,400

2,900
0,400

2,900
0,400

3,300 2,900 1,400

57.55

2,400
0,900

2,600
0,700

2,600
0,700

2,600
0,700

2,600
0,700

2,600
0,700

2,600
0,700

2,600
0,700

2,600
0,700

2,600
0,700

2,600
0,700

2,600
0,700

2,600
0,700

2,600
0,700

2,400
0,500

1,400

2,400
0,900

2,600
0,700

2,600
0,700

2,600
0,700

2,600
0,700

2,600
0,700

2,600
0,700

2,600
0,700

2,600
0,700

2,600
0,700

2,600
0,700

2,600
0,700

2,600
0,700

2,600
0,700

2,400
0,500

1,400

-0.15

0.00

-3.15

3,000 0,150 4,8001,200

0,050 4,900 1,200 4.80

6.00

8.90

9.30

12.20

12.60

15.50

15.90

18.80

19.20

22.10

22.50

25.40

25.80

28.70

29.10

32.00

32.40

35.30

35.70

38.60

39.00

41.90

42.30

45.20

45.60

48.50

48.90

52.20

55.10

56.50

-6.00

-3.15

-3.00

0.00

6,000 56,500 4.80

2,850 0,150 3,000 4,800

ქ. თბილისი, ატენის ქ. შესახვევი

ადგილმდებარეობა:

მრავალფუნქციური შენობა

დამკვეთი:

დირექტორი:

შეასრულა:

ი. ბარნაბიშვილი

ბ. გურგენიძე

პროექტი:

პრ. მთ.არქიტექტორი:

შ.პ.ს. "ბარნაბიშვილი გურგენიძე არქიტექტორები"

შემსრულებელი:

1:200

სულ გვერდები:

ფასადი 13-1 ღერძებში

A-2

თარიღი:

ფორმატი:

გვერდი:

მასშტაბი:

ი. ბარნაბიშვილი

S.p.s. "Real Estate Development Company"

ნაკვეთის საკადასტრო საზღვარი ნაკვეთის საკადასტრო საზღვარი

13 1

კომპოზიტური პანელი ვერცხლისფერი

ხელოვნური ქვა ყავისფერი
ლესვა და ღებვა მიუნხენით ნაცრისფერი

მინის მოაჯირი
ალუმინის პროფ. ვიტრაჟი შავი

კარადები ქვაბისა და კონდიციონერისათვის

ფასადი 13-1 ღერძებში

06.01.2015

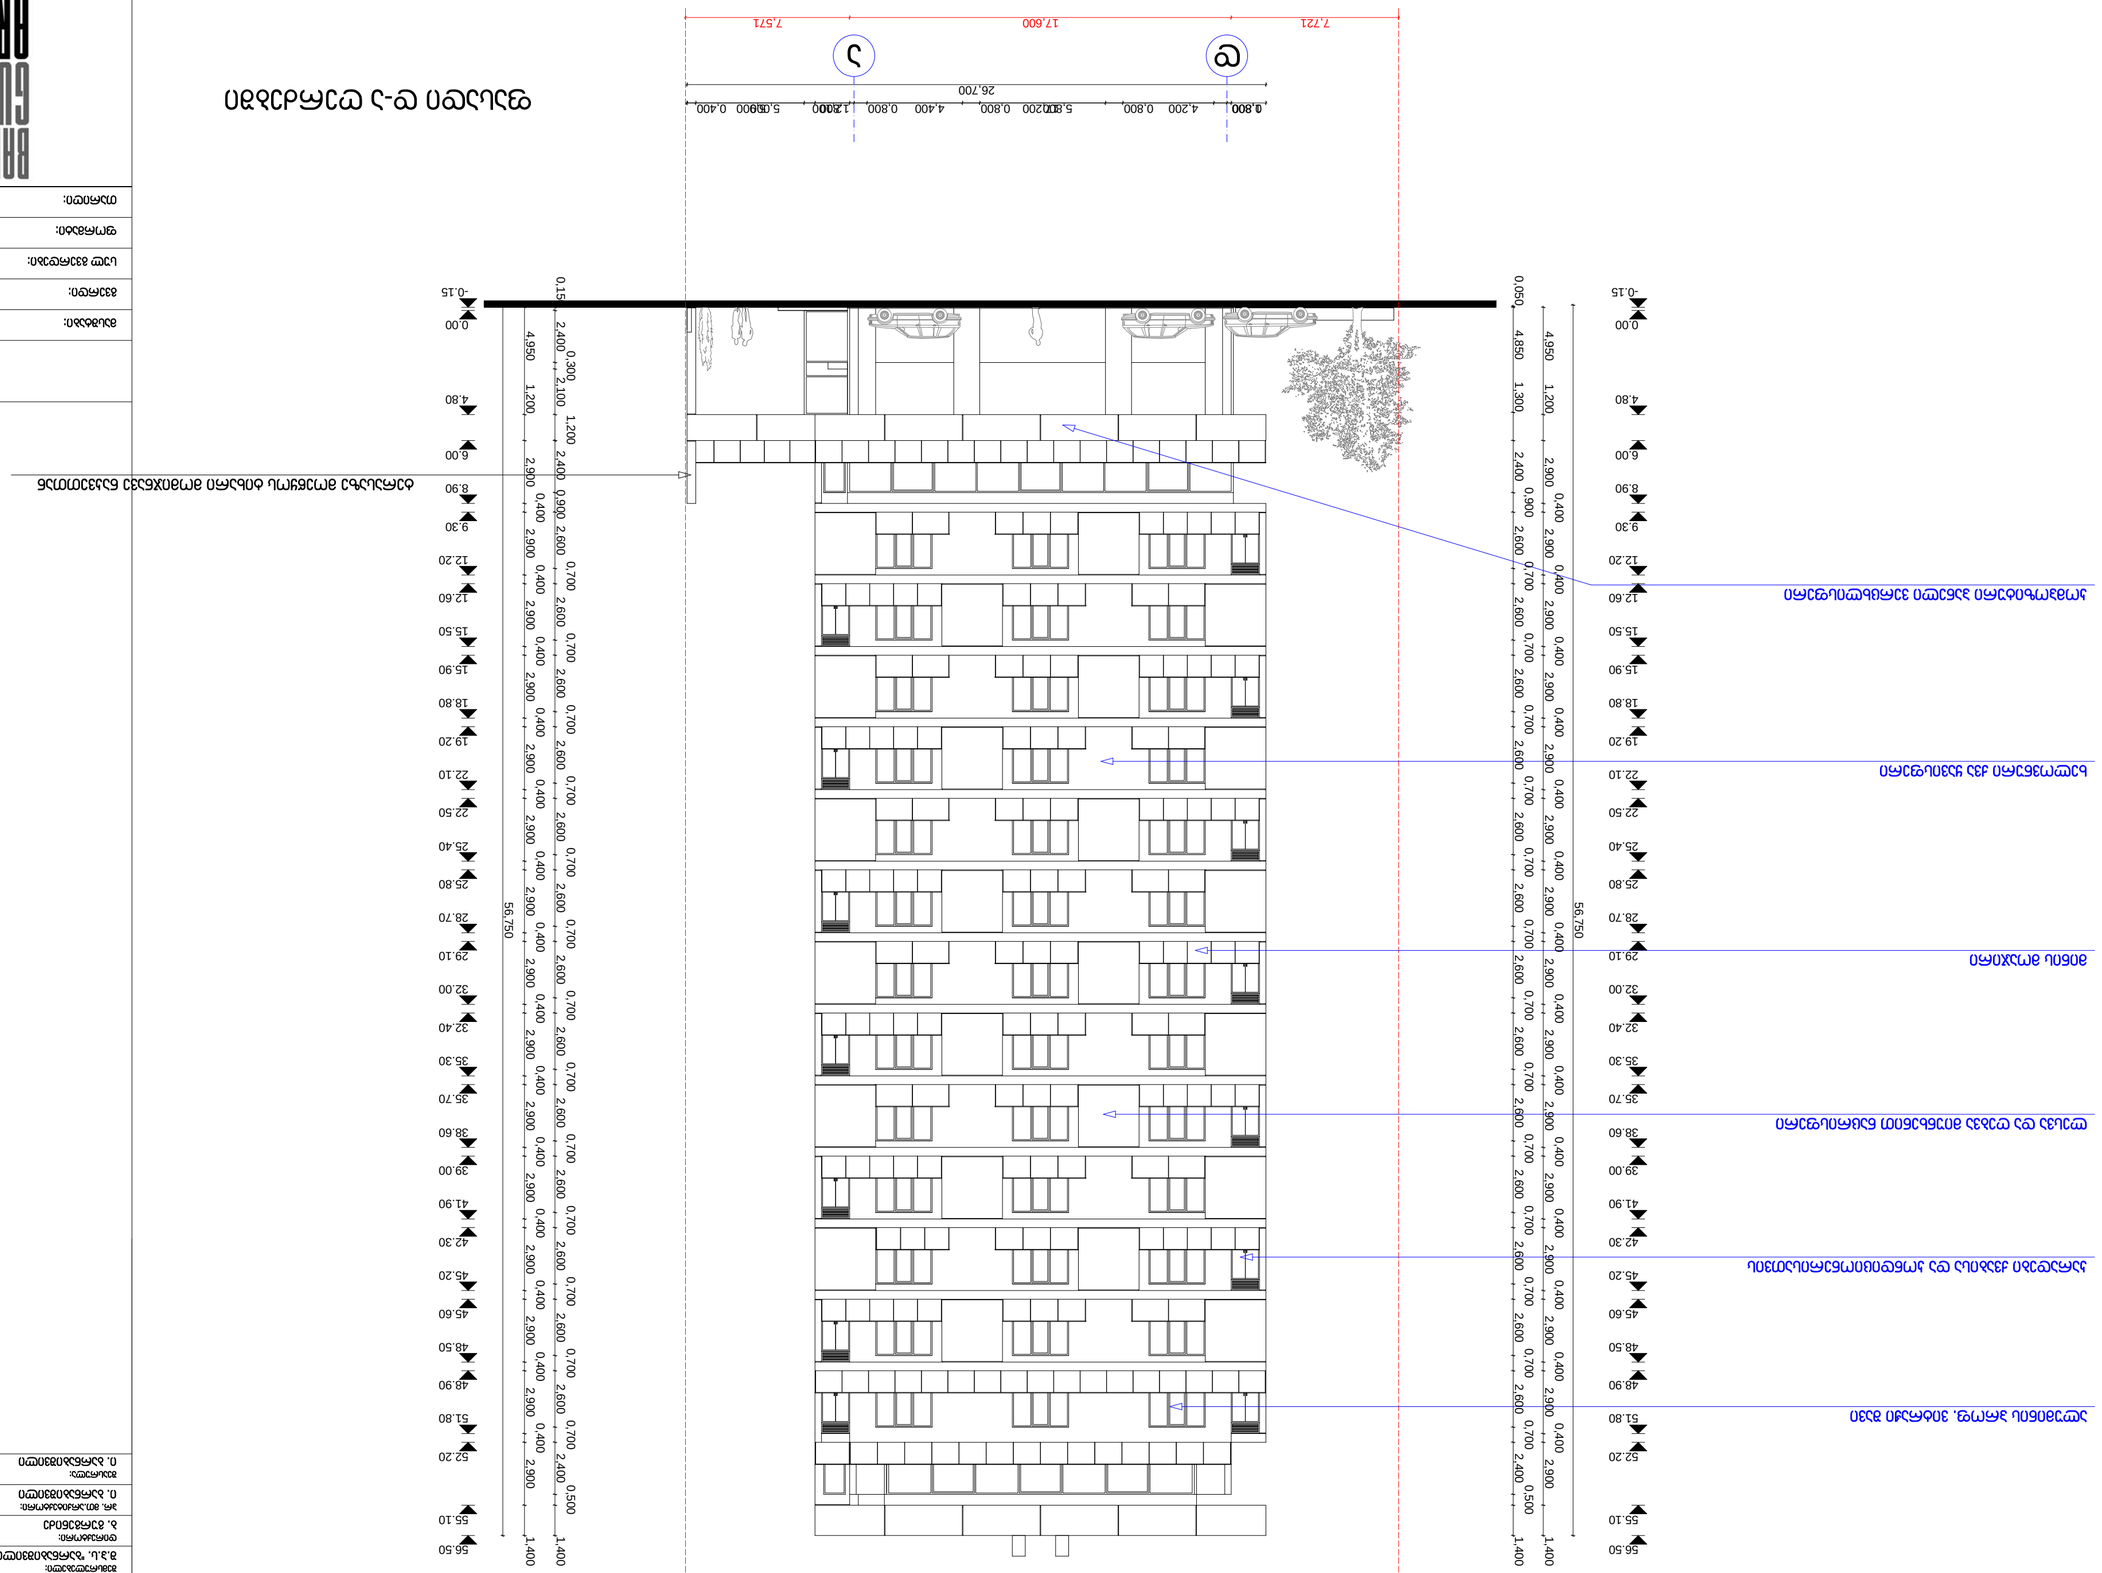

7,721 17,600 7,571

1,800 17,200 1,800 5,900

26,700

0 4,200 0,800 5,800 0,800 4,400 0,800 2,10 5,000 0,400
4,950 1,200 2,900
0,400

2,900
0,400

2,900
0,400

2,900
0,400

2,900
0,400

2,900
0,400

2,900
0,400

2,900
0,400

2,900
0,400

2,900
0,400

2,900
0,400

2,900
0,400

2,900
0,400

2,900
0,400

2,900 1,400

56,750

0,050 4,850 1,300 2,400
0,900

2,600
0,700

2,600
0,700

2,600
0,700

2,600
0,700

2,600
0,700

2,600
0,700

2,600
0,700

2,600
0,700

2,600
0,700

2,600
0,700

2,600
0,700

2,600
0,700

2,600
0,700

2,400
0,500

1,400

56,750

4,950 1,200 2,900
0,400

2,900
0,400

2,900
0,400

2,900
0,400

2,900
0,400

2,900
0,400

2,900
0,400

2,900
0,400

2,900
0,400

2,900
0,400

2,900
0,400

2,900
0,400

2,900
0,400

2,900
0,400

2,900 1,400

2,400 0,900 2,600
0,700

2,600
0,700

2,600
0,700

2,600
0,700

2,600
0,700

2,600
0,700

2,600
0,700

2,600
0,700

2,600
0,700

2,600
0,700

2,600
0,700

2,600
0,700

2,600
0,700

2,400
0,500

1,400

6.00

8.90

9.30

12.20

12.60

15.50

15.90

18.80

19.20

22.10

22.50

25.40

25.80

28.70

29.10

32.00

32.40

35.30

35.70

38.60

39.00

41.90

42.30

45.20

45.60

48.50

48.90

51.80

52.20

55.10

56.50

0.00

4.80

0,150 2,400
0,300

2,100
1,200

-0.15

6.00

8.90

9.30

12.20

12.60

15.50

15.90

18.80

19.20

22.10

22.50

25.40

25.80

28.70

29.10

32.00

32.40

35.30

35.70

38.60

39.00

41.90

42.30

45.20

45.60

48.50

48.90

51.80

52.20

55.10

56.50

0.00

4.80

-0.15

ქ. თბილისი, ატენის ქ. შესახვევი

ადგილმდებარეობა:

მრავალფუნქციური შენობა

დამკვეთი:

დირექტორი:

შეასრულა:

ი. ბარნაბიშვილი

ბ. გურგენიძე

პროექტი:

პრ. მთ.არქიტექტორი:

შ.პ.ს. "ბარნაბიშვილი გურგენიძე არქიტექტორები"

შემსრულებელი:

1:200

სულ გვერდები:

ფასადი დ-ა ღერძებში

A-2

თარიღი:

ფორმატი:

გვერდი:

მასშტაბი:

ი. ბარნაბიშვილი

S.p.s. "Real Estate Development Company"

ნაკვეთის საკადასტრო საზღვარი ნაკვეთის საკადასტრო საზღვარი

კომპოზიტური პანელი ვერცხლისფერი

ხელოვნური ქვა ყავისფერი

ლესვა და ღებვა მიუნხენით ნაცრისფერი

მინის მოაჯირი

ალუმინის პროფ. ვიტრაჟი შავი

კარადები ქვაბისა და კონდიციონერისათვის

ტერასაზე მოეწყოს ტიხარი მომიჯნავე ნაკვეთთან

d

a

ფასადი დ-ა ღერძებში

06.01.2015