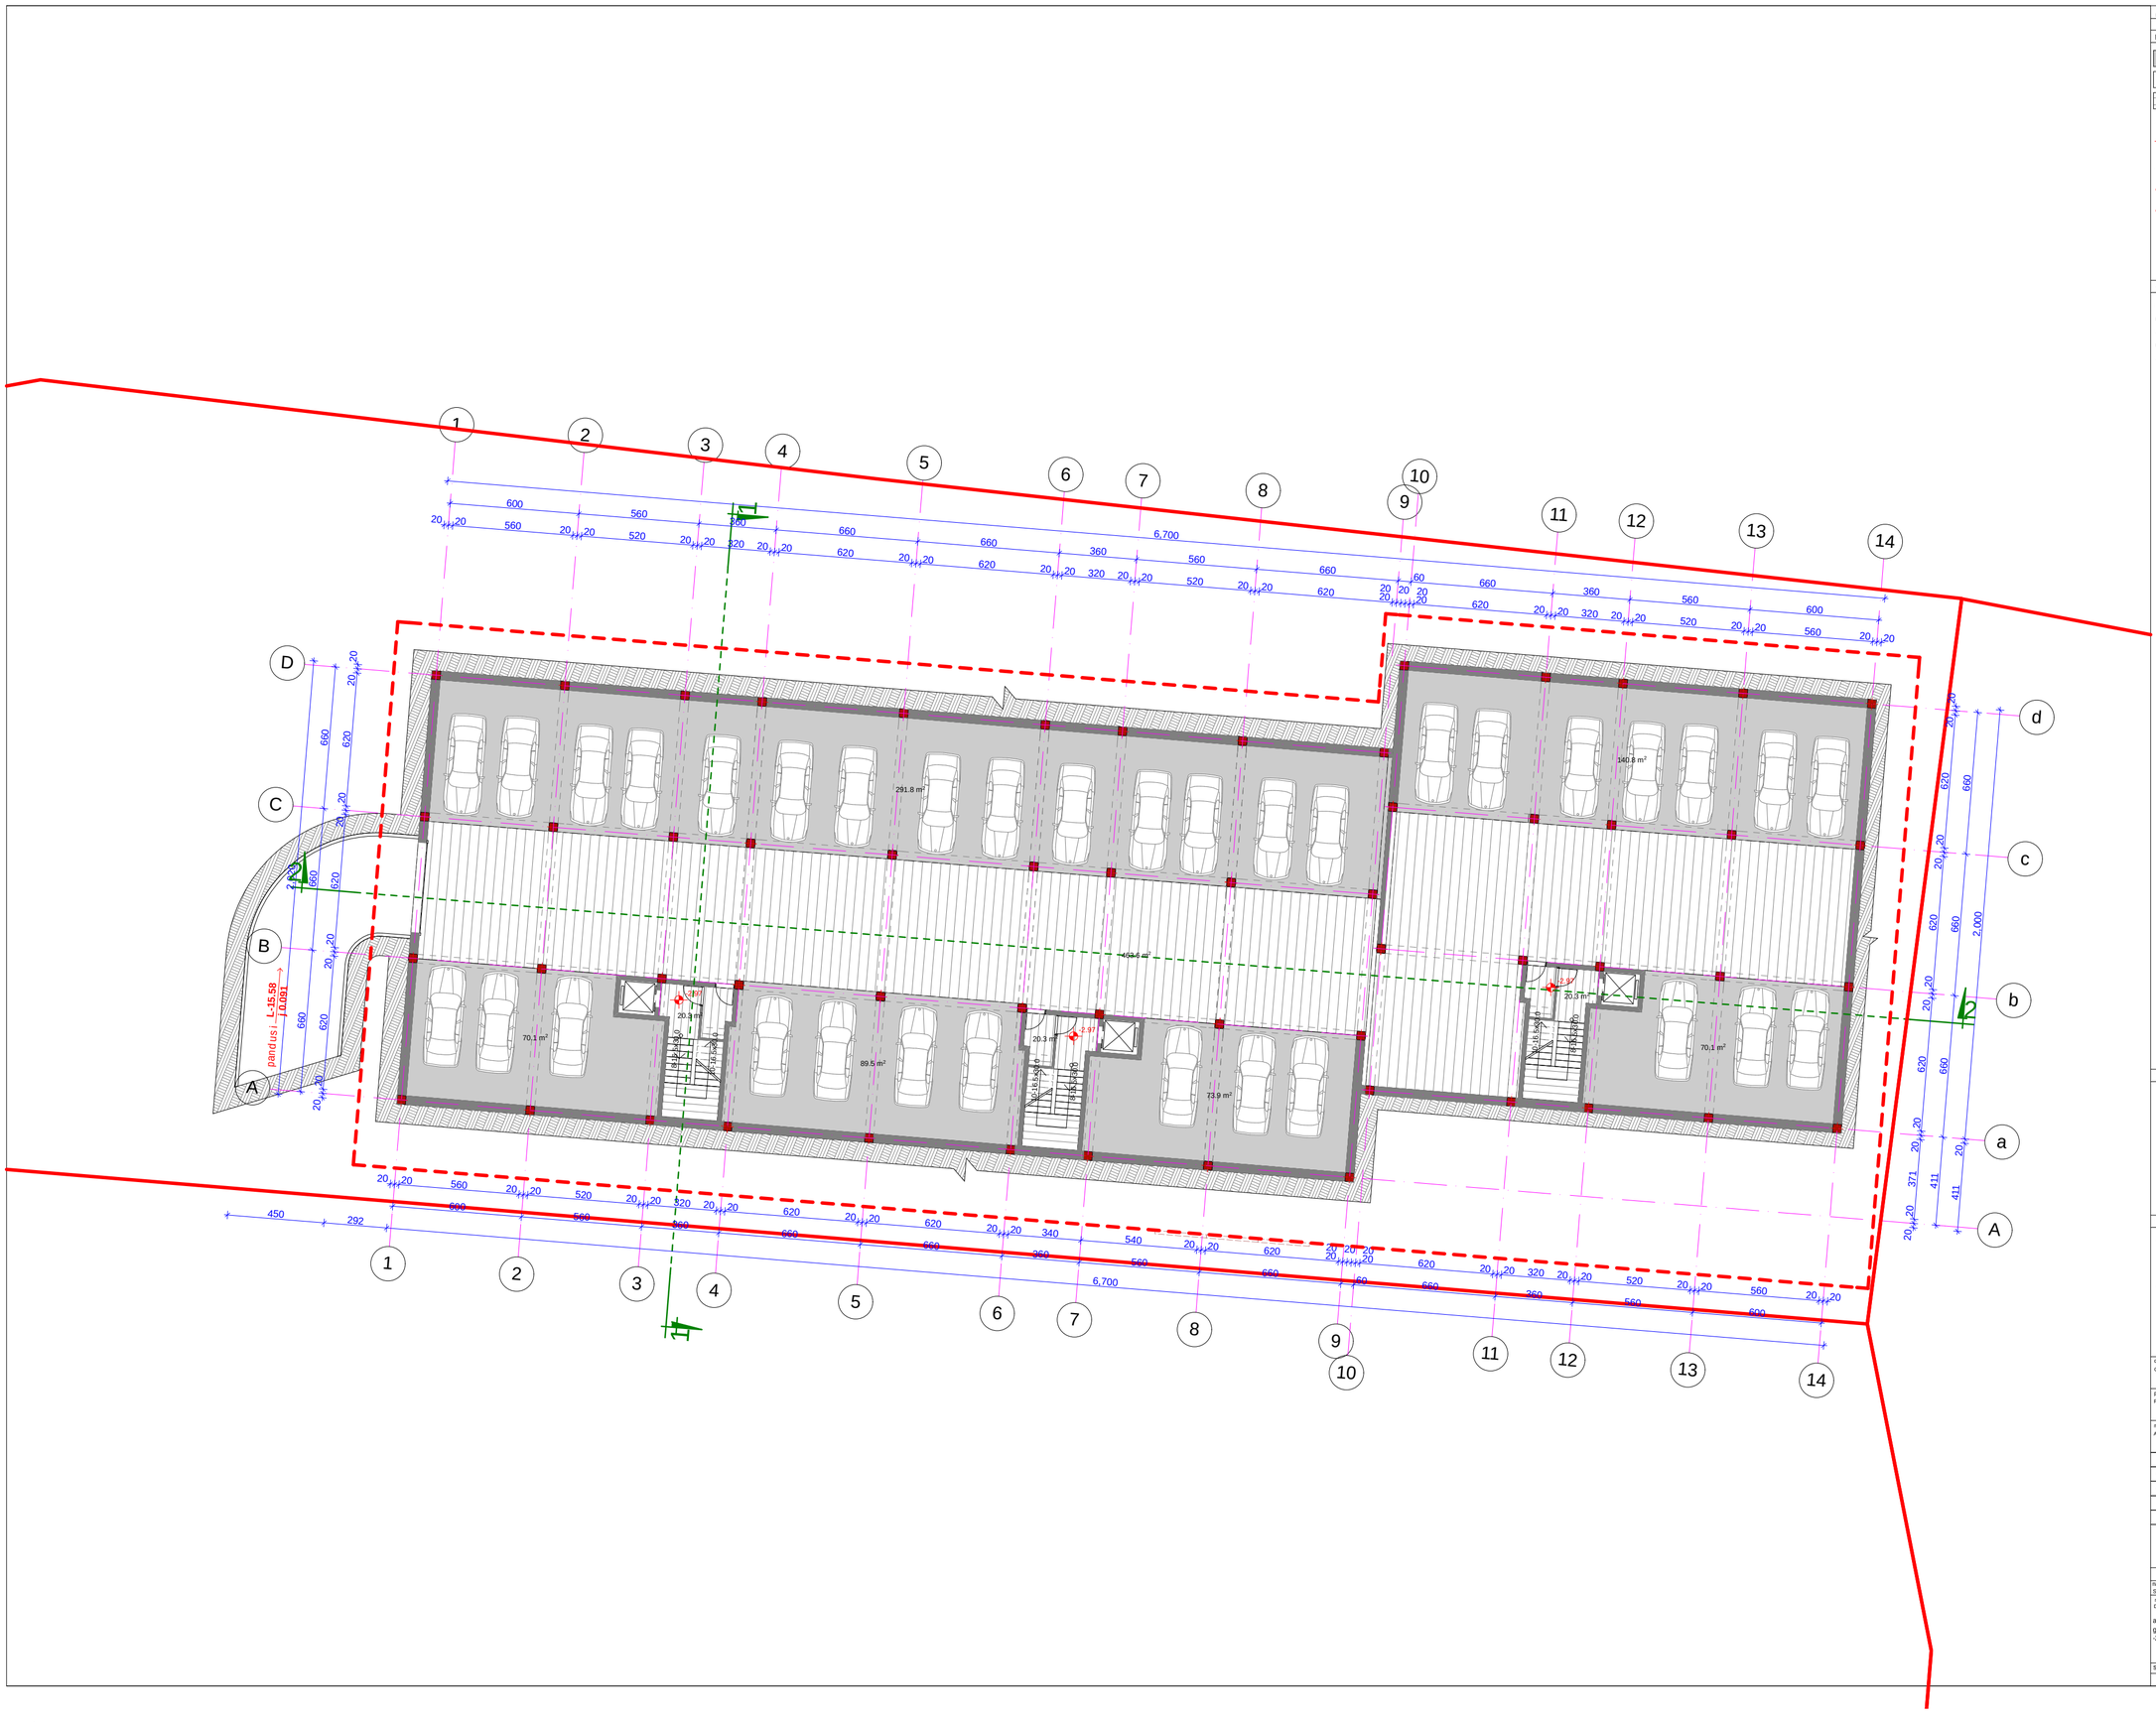


Format PAPER SIZE: A2

faili saxeli FILE NAME: gegmebi

piroba Ti aRniSvnebi — LEGEND

- avtosadgomebis zona
- manevrirebis zona
- sadarbazo
- 57 m² saTavsis farTi
- ±0.000 arqiteqturuli niSnuli
- 1 ↑ 11 Wrilis xazi
- ganaSenebis regulirebis xazi
- teritoriis sakadastro sazRari

sarTulis teqnikur ekonomiuri maCveneblebi

avtosadgomebis farTi	1198.8 m²
maT Soris	
sadgomebi	736.2 m²
manevrirebis zona	463.6 m²
sadarbazo	60.9 m²

SeniSvnebi — NOTES

situaciuri sqema — KEY PLAN



damkveTi CLIENT: Sps "xinmin inTerneSenel investment group limitid kompani"

proeqti PROJECT: sastumros tipis kompleqsi bloki_ III1

misamarTi ADDRESS: Tbilisi, gldani sak. kodi (01.16.09.001.060)

Tanamdeboba	gvari	xelmowera
direqtori	z. cotniaSvili	
mTavarteqtori	n. bolqvaZe	
	o. jafariZe	

Sps `burji~

liaviliavaZis q. #39ª

arqiteqturuli nawili ARCHITECTURE

masStabi SCALE	1:200
TariRi DATE OF ISSUE	30/08/2014

naxazi DRAWING: avtosadgomebis qgpina -2.97 niSnuli ze

koreqtirebebi REVISIONS

#	koreqt. noe	TariRi DATE
1		
2		
3		
4		
5		
6		

stadia STAGE | indeqsi INDEX | furc. PAGES

proeqti

Format PAPER SIZE: A2

faili saxeli FILE NAME: gegmebi

pirobiTi aRniSvnebi

LEGEND


- vestibuli
- administraciuli saTavsebi
- komerciuli farTi
- sanreckao
- sasadilo oTaxi
- sadarbazo
- holi
- sastuno oTaxi
- saZile oTaxi
- sanzareulo kuTxe
- sarkvanZi
- sazafxulo farTi
- 94.1 m² — nomris farTi
- 91.2 m² — nomris mTliani farTi sazafxulo saTavsebTan erTad
- 5.7 m² — saTavsis farTi
- ±0.000 — arqiteqturuli niSnuli
- 1 — Wrilis xazi
- ganaSenebis regulirebis xazi
- teritoriis sakadastro sazRari
- teqnikuri danadgarebis ganTavsebis adgili (moajiris donezе dablа)

sarTulis teqnikur ekonomiuri maCvenebli

ganaSenebis farTi	1488.8 m²
saangariSo farTi (gk)	1469.25 m²
sastumro nomrebis farTi	857.2 m²
administraciul saneurneo farTi	295.5 m²
komerciuli farTi	18.2 m²
sazafxulo farTi	112.4 m²
sadarbazo	132.3 m²

SeniSvnebi NOTES

situaciuri sqema KEY PLAN

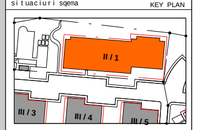

damkveTi CLIENT: Sps "ximmin inTerneSenel investment group limitid kompanii"

proeqti PROJECT: sastumros tipis kompleqsi bloki_ II/1

misamarTi ADDRESS: Tbilisi, gldani sak. kodi (01.16.09.001.060)

Tanamdeboba	gvari	xelmowera
direqtori	z. cotniaSvili	
arqitekti	n. bolqvaZe	
	o. japaridze	

Sps `burji~

Wavwavadze q. #39ª

arqiteqturuli nawili ARCHITECTURE

masStabi SCALE	1:200
naxazi DRWG	
saTauli gegma 0.00 niSnulze	

TariRi DATE OF ISSUE: 30/08/2014

REVISIONS		
#	koreqtirebis REV.	TariRi DATE
1		
2		
3		
4		
5		
6		

stadia STAGE | indeqsi INDEX | furc. PAGES

proeqti



Format PAPER SIZE		faili saxeli FILE NAME
A2		gegmebi

pirobiTi aRniSvnebi — LEGEND


- vestibuli
- administraciuli saTavsebi
- komerciuli farTi
- sanreckao
- sasadilo oTaxi
- sadarbazo
- holi
- sastunro oTaxi
- saZile oTaxi
- sanzareulo kuTxe
- sankvanZi
- sazafxulo farTi
- 94.1 m² — nomris farTi
- 91.2 m² — nomris mTliani farTi sazafxulo saTavsebTan erTad
- 5.7 m² — saTavsis farTi
- ±0.000 — arqiteqturuli niSnuli
- wrilis xazi
- ganaSenebis regulirebis xazi
- teritoriis sakadastro sazRari
- teqnikuri danadgarebis ganTavsebis adgili (moajiris donezе dablа)

sarTulis teqnikur ekonomiuri maCveneblebi

k2 saangariSo farTi (gk)	1463.3 m²
sastumro nomrebis farTi	1154.6 m²
sazafxulo farTi	149.9 m²
sadarbazo	138.8 m²

SeniSvnebi — NOTES

situaciuri sqema — KEY PLAN

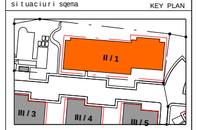

damkveTi CLIENT	Sps "xinmin inTerneSenel investment group limiti kompani"
proeqti PROJECT	sastumros tipis kompleqsi bloki_ II/1
misamarTi ADDRESS	Tbilisi, gldani sak. kodi (01.16.09.001.060)

Tanamdeboba	gvari	xelmowera
direqtori	z. cotniaSvili	
arqiteqtori	n. bolqvaZe	
	o. jafarize	

Sps `burji~

liaviliavaZis q. #39ª

arqiteqturuli nawili ARCHITECTURE

masStabi SCALE	1:200	TARIRI DATE OF ISSUE	30/08/2014
naxazi DRAWING		KOREqTirebis REVISIONS	

#	korekt. rev.	Tarigi DATE
1		
2		
3		
4		
5		
6		

II sarTulis gegma 1:30 niSnuli ze

stadia STAGE	indeqsi INDEX	furc. PAGES
proeqti		

Format PAPER SIZE		faili saxeli FILE NAME
A2		gegmebi

pirobiTi aRniSvnebi — LEGEND

- sadarbazo
- holi
- sastumro oTaxi
- saZile oTaxi
- sanzareulo kuTxe
- sarkvanZi
- sazafxulo farTi
- 94.1 m² — nonris farTi
- 91.2 m² — nonris mTliani farTi sazafxulo saTavsebTan erTad
- 5.7 m² — saTavsis farTi
- ±0.000 — arqiteqturuli niSnuli
- Wrilis xazi
- ganaSenebis regulirebis xazi
- teritoriis sakadastro sazRari
- teqnikuri danadgarebis ganTavsebis adgili (hoajiris donezedabla)

sarTulis teqnikur ekonomiuri naCvenebebi

k2 saangariSo farTi (gk)	1417.0 m²
sastumro nonrebis farTi	1110.7 m²
sazafxulo farTi	151.7 m²
sadarbazo	138.8 m²

SeniSvnebi — NOTES

situaciuri sqema — KEY PLAN



damkveTi CLIENT: Sps "ximmin inTerneSenel investment group limitid kompani"

proeqti PROJECT: sastumros tipis kompleqsi bloki_ II/1

misamarTi ADDRESS: . Tbilisi, gldani sak. kodi (01.16.09.001.060)

Tanamdeboba	gvari	xelmowera
direqtori	z. cotniaSvili	
arTargiteqtori	n. bolqvaZe	
	o. jafarize	

Sps `burji~

liaviliavaZis q. #39ª


arqiteqturuli naxati ARCHITECTURE

masStabi SCALE	1:200	TARIRI DATE OF ISSUE	30/08/2014

naxaz. DRWG. III sarTulis gegma 0.60 niSnuli

REVISIONS		
#	korekt. aRw.	TariRi DATE
1		
2		
3		
4		
5		
6		

stadia STAGE | proeqti | indeqsi INDEX | furc PAGES

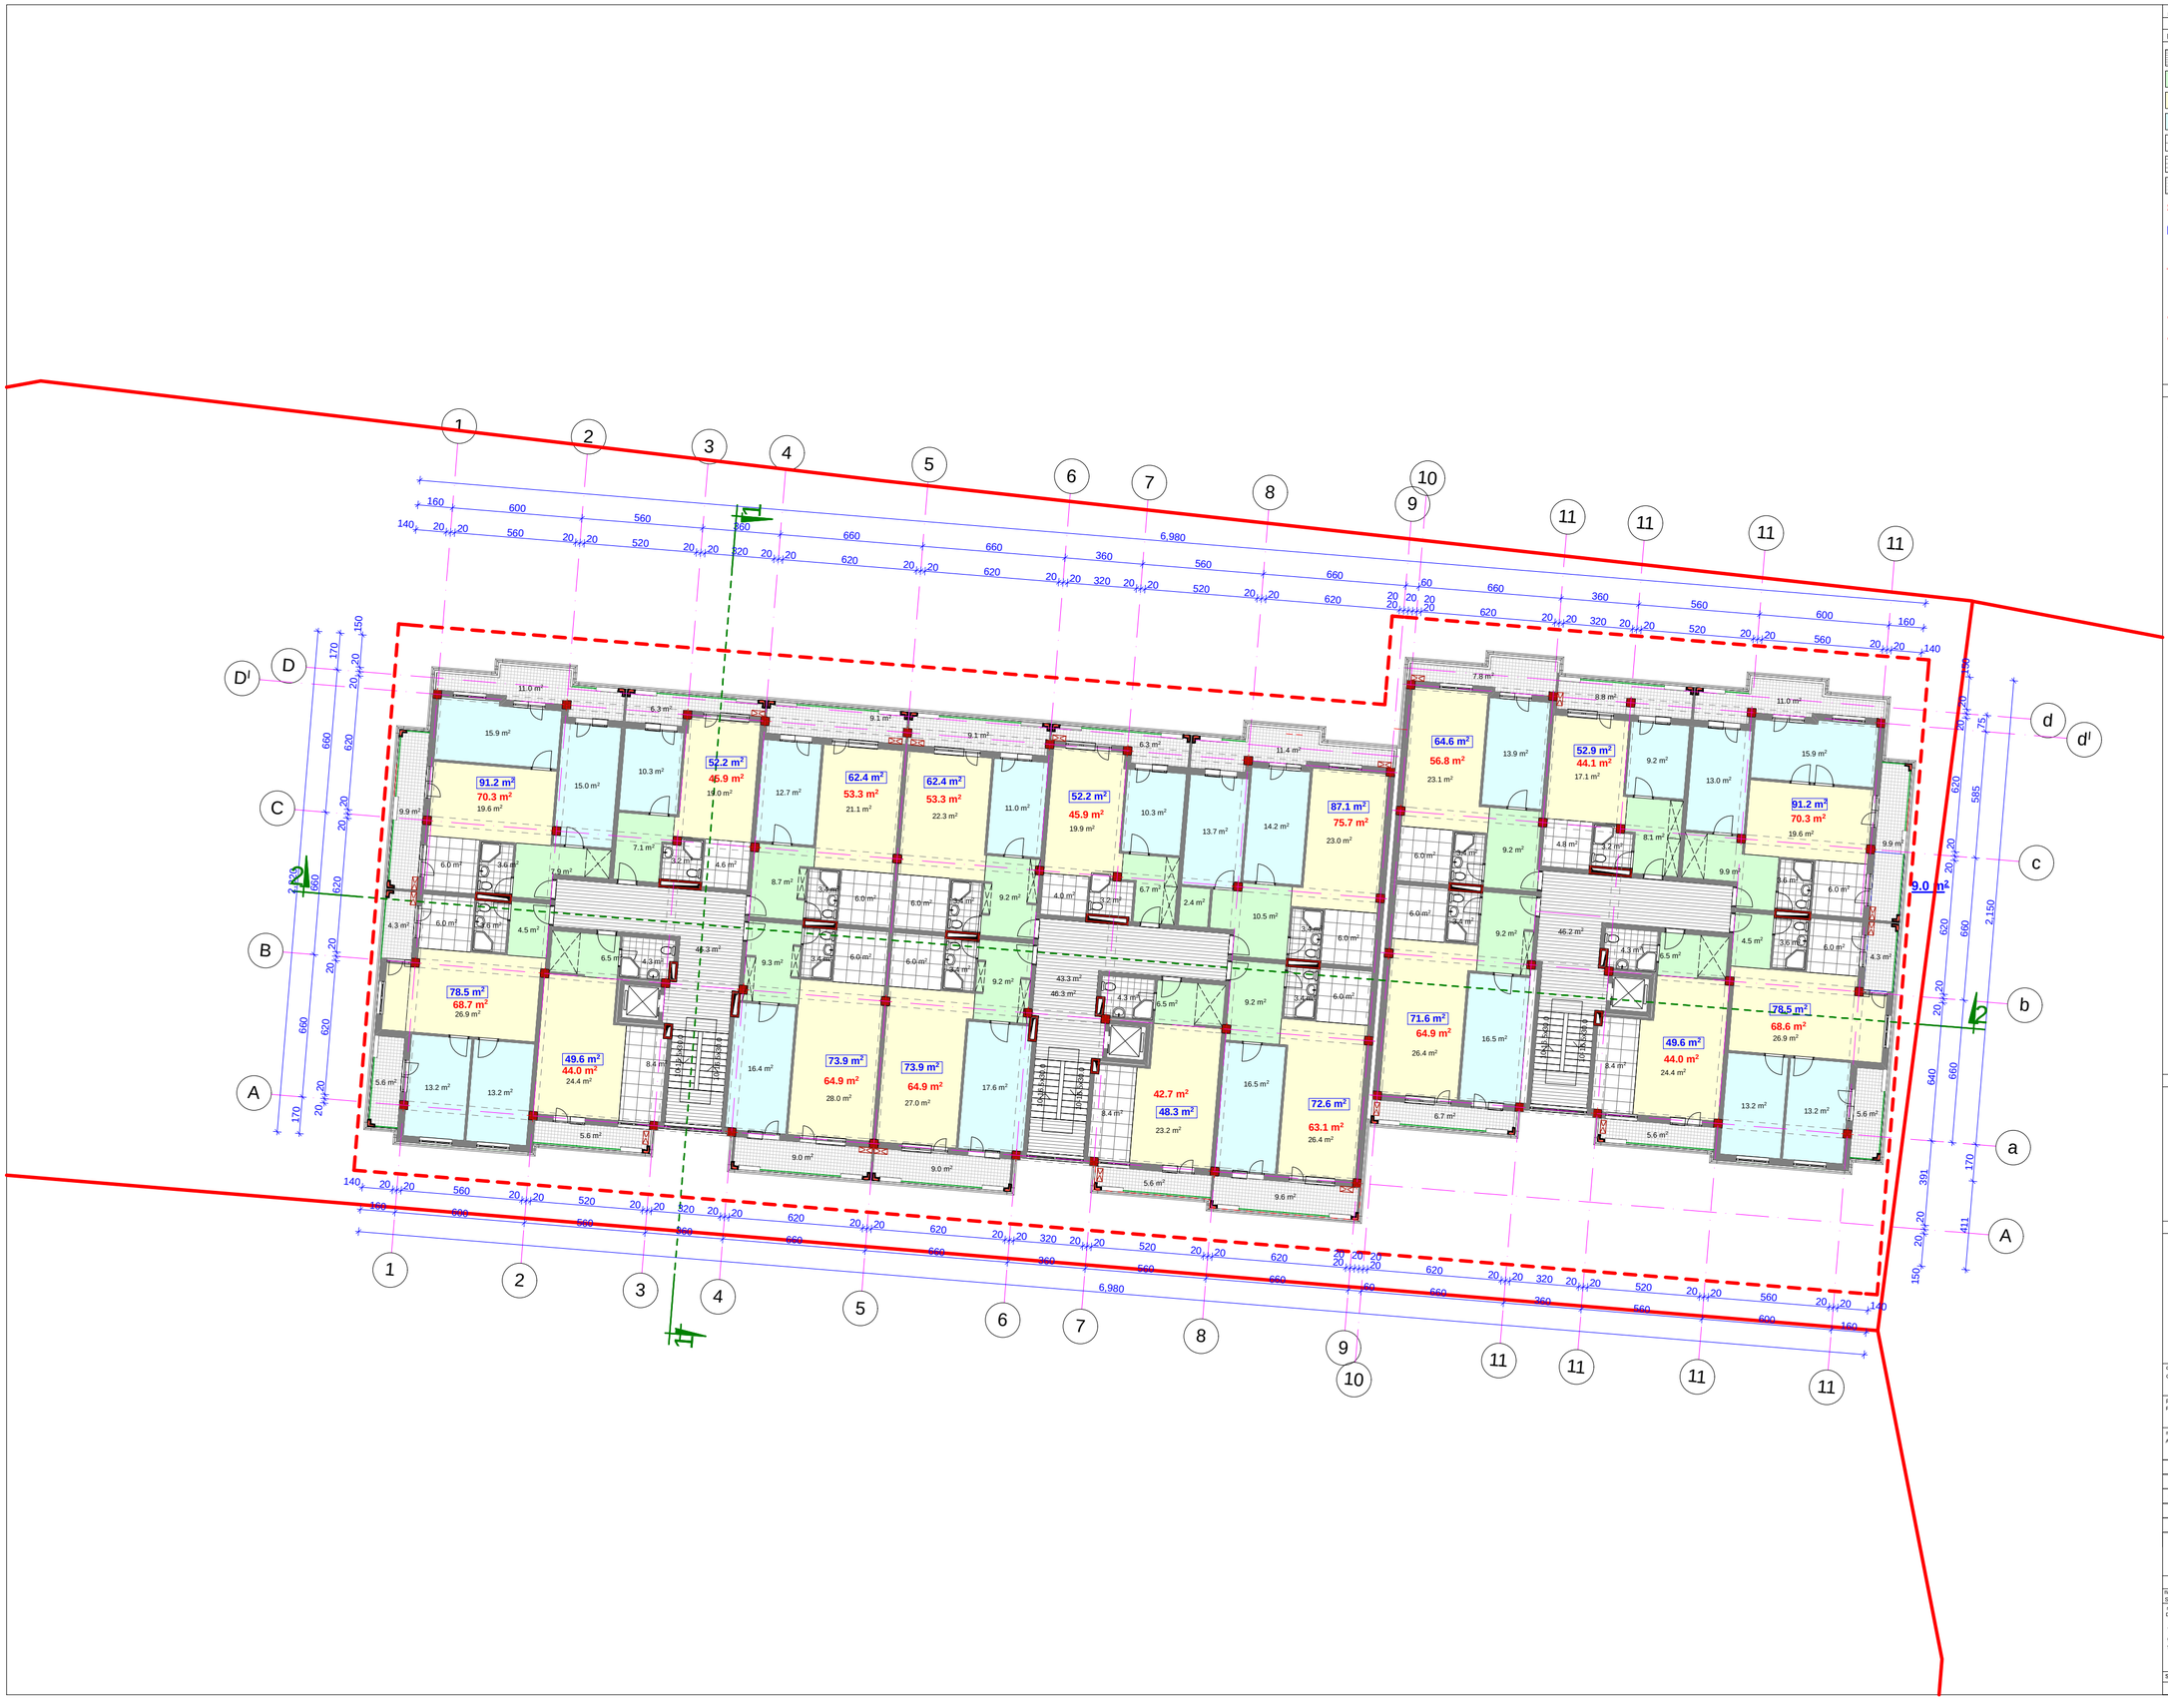

Format PAPER SIZE		faili is saxeli FILE NAME
A2		gegmebi

pirobiTi aRniSvnebi — LEGEND

- sadarbazo
- holi
- sastumro oTaxi
- saZile oTaxi
- sanzareulo kuTxe
- sarkvanZi
- sazafxulo farTi
- 94.1 m² — nonris farTi
- 91.2 m² — nonris mTliani farTi sazafxulo saTavsebTan erTad
- 5.7 m² — saTavsis farTi
- ±0.000 — arqiteqturuli niSnuli
- Wrilis xazi
- ganaSenebis regulirebis xazi
- teritoriis sakadastro sazRari
- teqnikuri danadgarebis ganTavsebis adgili (hoajiris doneze dabla)

sarTulis teqnikur ekonomiuri naCvenebebi

k2 saangariSo farTi (gk)	1318.1 m²
sastumro nonrebis farTi	1041.3 m²
sazafxulo farTi	171.5 m²
sadarbazo	138.8 m²

SeniSvnebi — NOTES

situaciuri sqema — KEY PLAN



damkveTi CLIENT: Sps "ximmin inTerneSenel investment group limitid kompani"

proeqti PROJECT: sastumros tipis kompleqsi bloki_ II/1

misamarTi ADDRESS: . Tbilisi, gldani sak. kodi (01.16.09.001.060)

Tanandeboba	gvari	xelmowera
direqtori	z. cotniaSvili	
arTargiteqtori	n. bolqvaZe	
	o. jafariZe	

Sps `burji~

liaviliavaZis q. #39ª

arqiteqturuli nawili ARCHITECTURE

masStabi SCALE	1:200	TariRi DATE OF ISSUE	30/09/2014

naxazi DRWG: VI sarTulis gegma 9:00 niSnuli

REVISIONS			
#	koreqtirebis saxe.	TariRi DATE
1		
2		
3		
4		
5		
6		

stadia STAGE | indeqsi INDEX | furc. PAGES

proeqti

Format PAPER SIZE: A2

faili saxeli FILE NAME: gegmebi

pirobiTi aRniSvnebi

LEGEND

sadarbazo

liftis sanangano

5.7 m² saTavsis farTi

±0.000 arqiteqturuli niSnuli

Wrilis xazi


ganaSenebis regulirebis xazi

teritoriis sakadastro sazRari

sarTulis teqnikur ekonomiuri maCvenebლebi

k2 saangariSo farTi (gk)	861 m²
sadarbazo da liftis sanangano	981 m²

situaciuri sqema — KEY PLAN

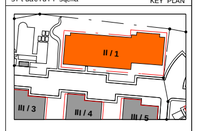

damkveTi CLIENT	Sps "xinmin inTerneSenel investment group limitid kompani"
proeqti PROJECT	sastumros tipis kompleqsi bloki_ II/1
misamarTi ADDRESS	. Tbilisi, gldani sak. kodi (01.16.09.001.060)

Tanamdeboba	gvari	xelmowera
direqtori	z. cotniaSvili	
arTargiteqtori	n. bolqvaZe	
	o. jafariZe	

Sps `burji~

iliaviliavaZis q. #39ª

arqiteqturuli naxati ARCHITECTURE


masStabi SCALE	1:200
TariRi DATE OF ISSUE	30/09/2014

naxaz. DRWG.

liftis sanangano ganyofilebis gegma 1120 niSnuli ze

REVISIONS		
#	koreqtireba	TariRi DATE
1		
2		
3		
4		
5		
6		

stadia STAGE	indeqsi INDEX	furc PAGES
proeqti		

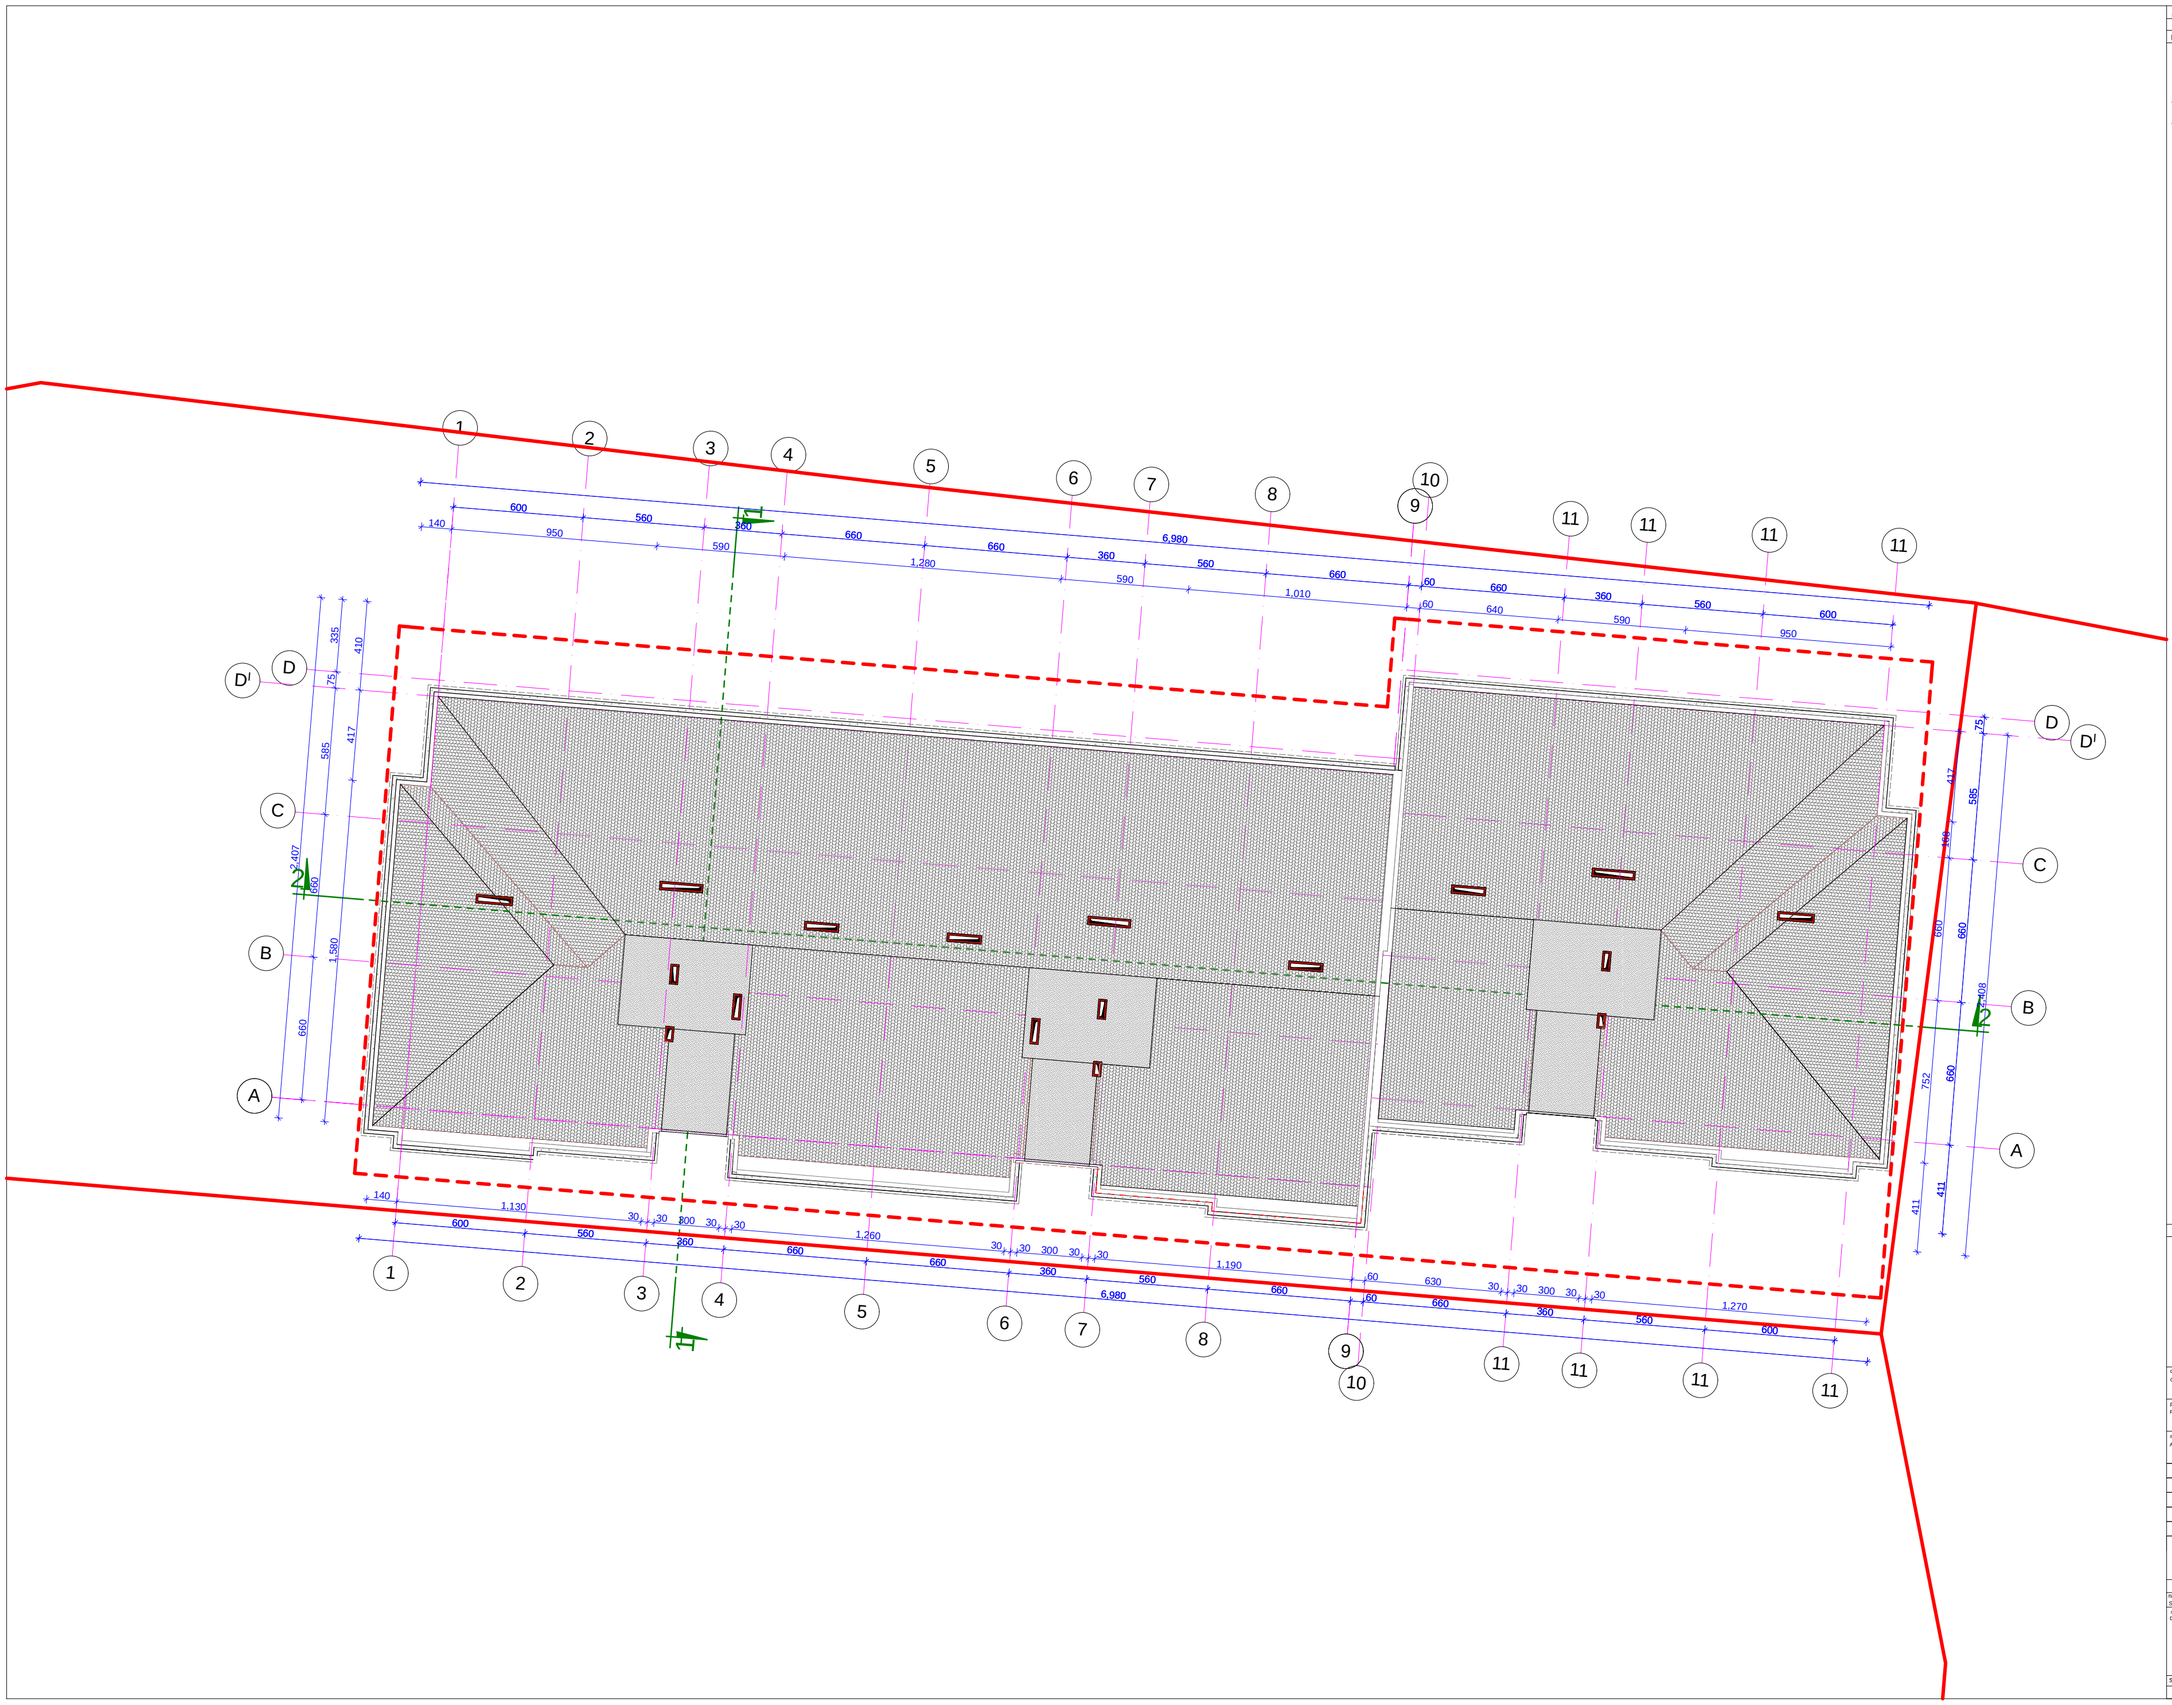


Format PAPER SIZE		faili saxeli FILE NAME
A2		gegmebi

pirobiTi aRniSvnebi — LEGEND

- 1 — wrilis xazi
- ganaSenebis regulirebis xazi
- teritoriis sakadastro sazRari

situaciuri sqema — KEY PLAN

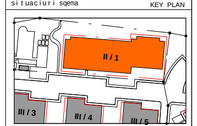

damkveTi CLIENT	Sps "xinmin inTerneSenel investment group limitid kompanii"
proeqti PROJECT	sastumros tipis kompleqsi bloki_ II/1
misamarTi ADDRESS	Tbilisi, gldani sak. kodi (01.16.09.001.060)

Tanamdeboba	gvari	xelmowera
direqtori	z. cotniaSvili	
arqitekti	n. bolqvaZe	
	o. jafarize	

Sps `burji~

liaviliavaZis q. #39ª

arqitekturuli nawili ARCHITECTURE

masStabi SCALE	1:200	TariRi DATE OF ISSUE 30/08/2014
naxazi DRWG.		korekturebis REVISIONS
saxuravis gegma		N / korekt. aRw. / TariRi DATE
		1
		2
		3
		4
		5
		6

stadia STAGE	indeqsi INDEX	furc. PAGES
proeqti		