Wrili 1-1

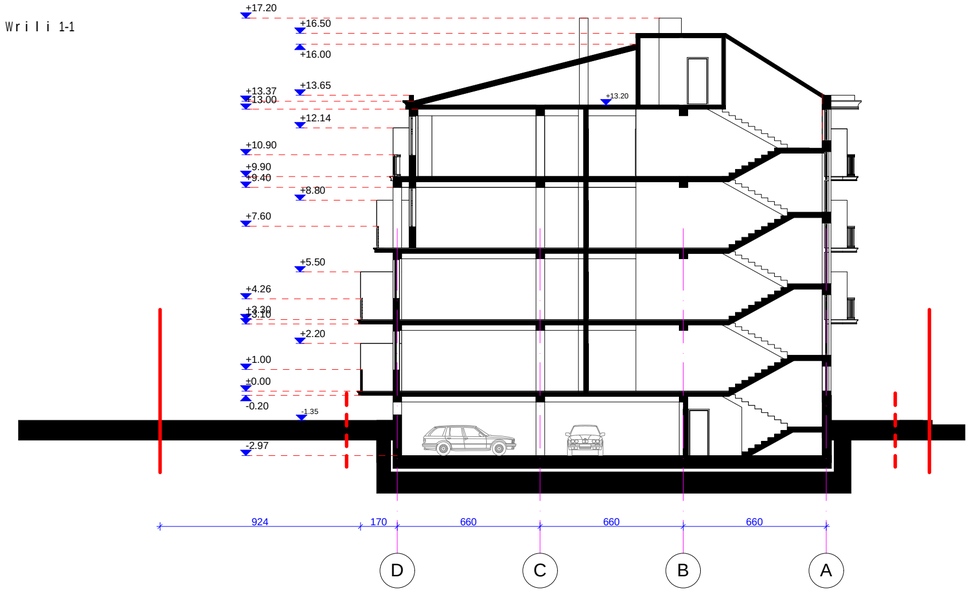

Wrili 2-2

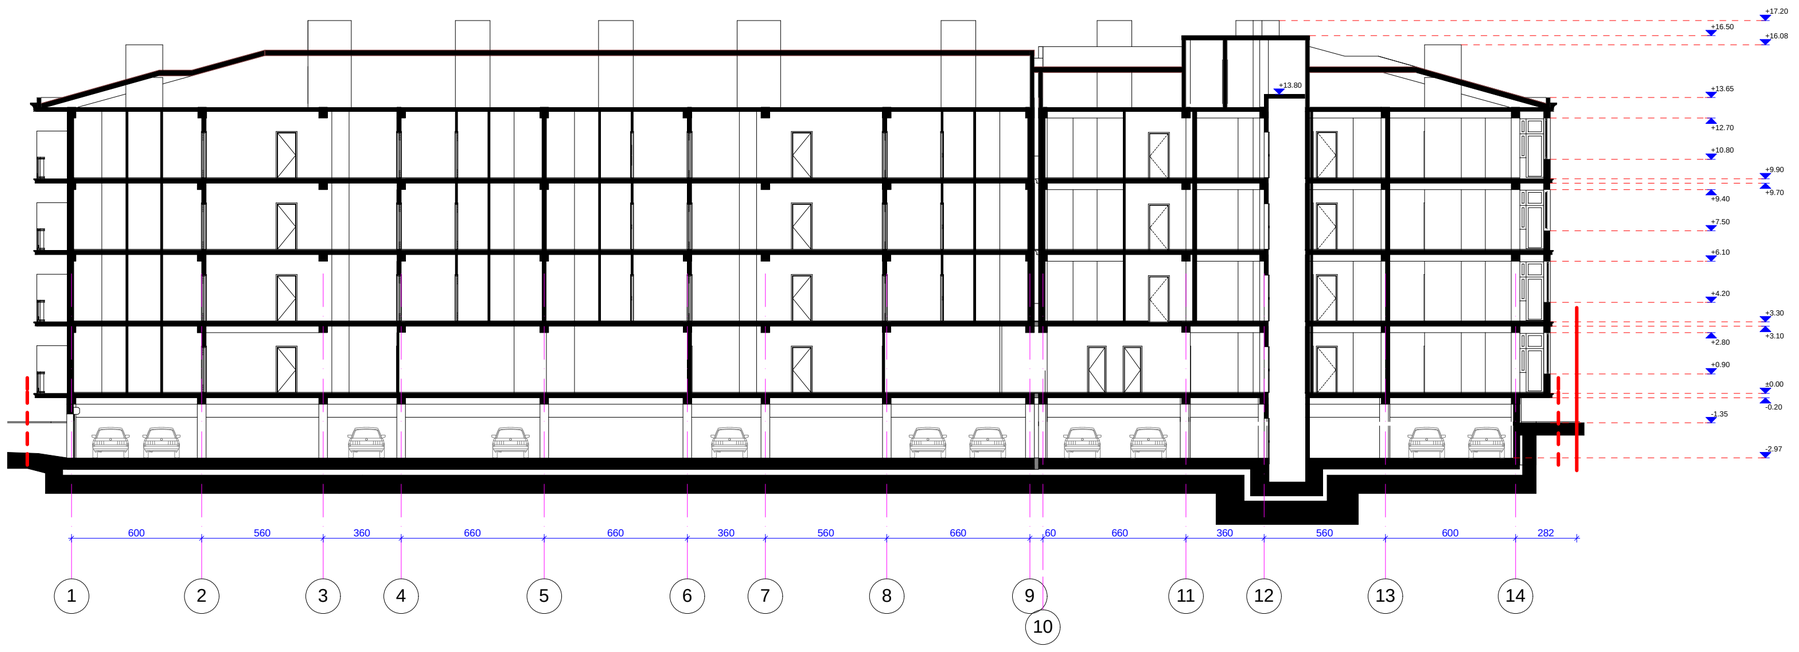

formati PAPER SIZE	
-2	
faili is saxeli FILE NAME	gegmebi
pirobiTi aRniSvnebi	LEGEND

ganaSenanebis regulirebis xazi

teritoriis sakadastro sazRvari

SeniSvnebi NOTES

situaciuri sqema KEY PLAN



danisvaTi CLIENT	Sps "xinmin inTerneSenel investment group limitid kompani"
proeqti PROJECT	sastumros tipis kompleqsi bloki_ II/1
nisamarTi ADDRESS	Tbilisi, gldani sak. kodi (01.16.09.001.060)

Tanamdeboba	gvari	xelmowera
direqtori	z. cotniaSvili	
nTarqiteqtori	n. bolqvaZe	
	o. jafariZe	

Sps `burji~

IlavilavaZis q. #39ª

arqiteqturuli nawili ARCHITECTURE

nasStabi SCALE	1:200	TariRi DATE OF ISSUE	30/08/2014
nawili DRWG.		koreqtireba REVISIONS	
		#	koreqt. REV.	TariRi DATE
Wrilebi 1-1 da 2-2		1		
		2		
		3		
		4		
		5		
		6		
stadia STAGE		indeqsi INDEX		furc. PAGES
proeqti				