საპროექტო პირველი სართულის გეგმა 0,00 ნიშნ-ზე, მ. 1-100

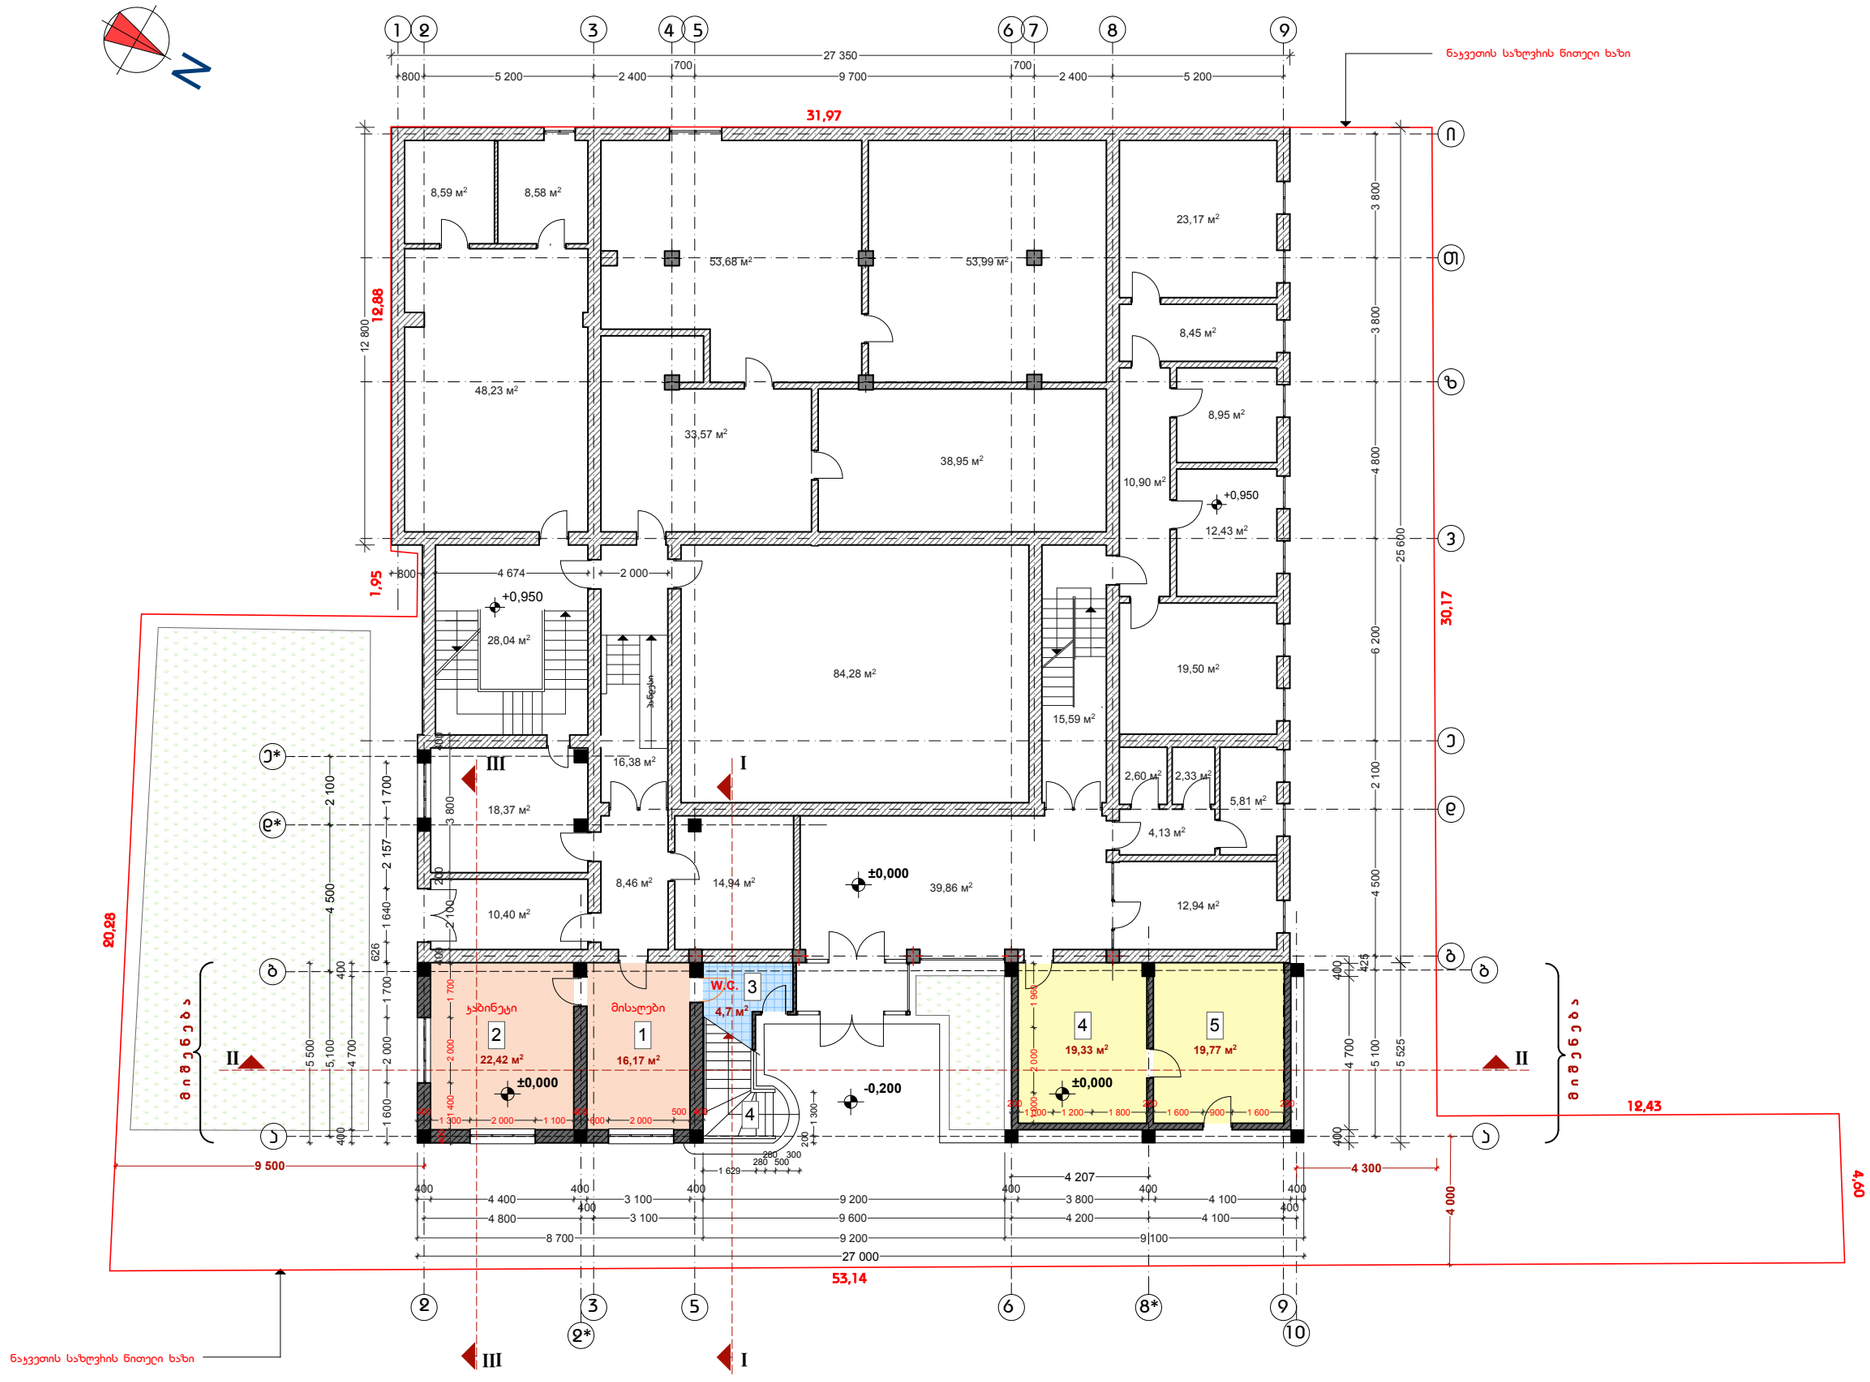

ფორმატი	A-3	თბილისი 2011 წ.
		დაკვეთა #

ექსპლიკაცია:

1. მისაღები ---------- 16,1 კვ.მ
2. კაბინეტი ---------- 22,4 კვ.მ
3. W.C. ---------- 4,7 კვ.მ
4. კიბე ---------- 9,6 კვ.მ.

საერთო ფართი ---------- 52,8 კვ.მ.

საპროექტო მომენების ფართი ---------- 111,1 კვ.მ.

პირობითი აღნიშვნები:

- ნაკვეთის საზღვარი
- ჭიშკრის ხაზი
- არქიტექტურული ნიშნული
- არსებული კედელი
- საპროექტო კედელი
- მ.პ.ს. ,,ახალი ქართული ჯგუფი,,
- მ.პ.ს. ხელტექის ცენტრი ,,იმედი,,

შენიშვნები:

1. ნახაზზე ხეები მოცემულია სანტიმეტრებში
2. ნახაზის ყველა ცვლილება მშენებლობისას შეთანხმებული უნდა იყოს პროექტის ავტორთან

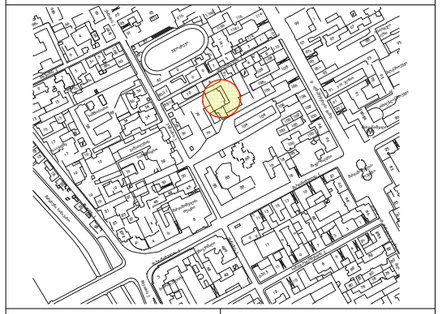

დამკვეთი:	მისამართი ქ. თბილისი, ტატიშვილის ქუჩა #8
შეთანხმებულია დამკვეთთან	ხელმოწერა

პროექტის სახელწოდება

ქ.თბილისი, ტატიშვილის ქ. #8, მ.პ.ს. ,,ხელტექის ცენტრი იმედი,,-ს და მ.პ.ს ,,ახალი ქართული ჯგუფი,,-ს სახოგადოებრივი შენობის ჰეიონსტრუქციის პროექტირებული პროექტი

შ.პ.ს. ,,კომპაქტი,,
L.T.D. ,,KOMPAQTI,,

ქ.თბილისი მოსკოვის გამზ. #7

ტელ: 899 707 555
ელ-ფოსტა: kompaqti@yahoo.com

თანამდებობა	გვარი	ხელმოწერა	თარიღი
გიპროექტორი	ა. მიქელაძე		
მთ. არქიტექტორი	ა. მიქელაძე		
პროექტის ავტორი	გ. ზედგინიძე		
დაამშვა	გ. ზედგინიძე		
მასშტაბი	1-100	საპროექტო პირველი სართულის გეგმა 0,00 ნიშნ-ზე,	
თარიღი			
სტადია		ფურცლები	ფურცელი
პროექტი			ა-06

საპროექტო მეოხე სართულის გეგმა +4,30 ნიშნ-ზე, მ. 1-100

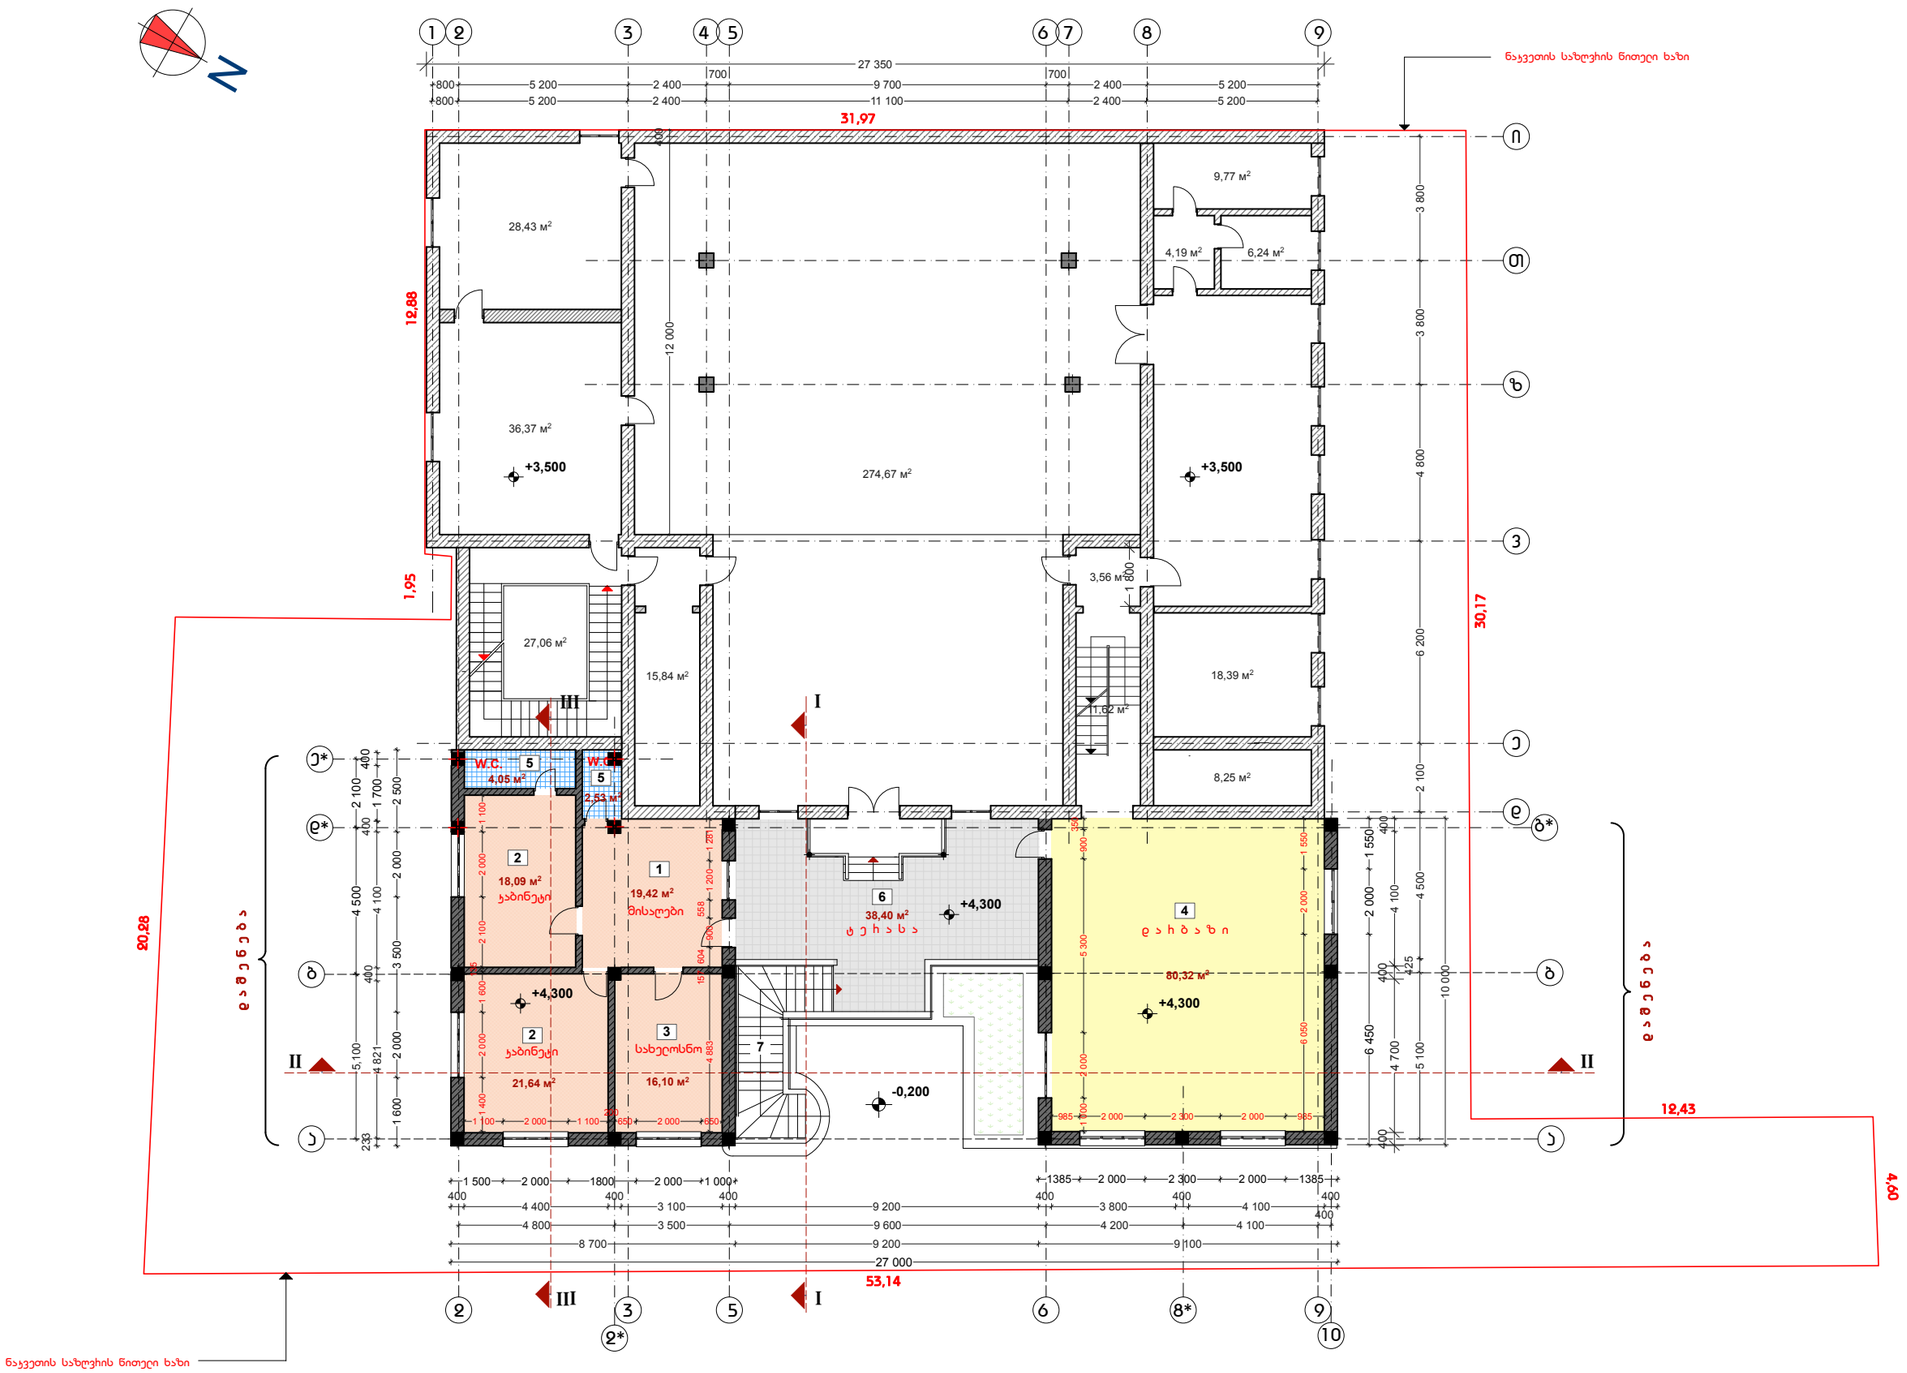

ექსპლიკაცია:

1. მისაღები	19,1 კვ.მ
2. კაბინეტი	39,4 კვ.მ
3. სახელოსნო	16,1 კვ.მ
4. დახბაზი	80,3 კვ.მ
5. W.C.	8,9 კვ.მ
6. ტერასა	49,6 კვ.მ
7. კიბე	23,7 კვ.მ
საერთო ფართი	237,1 კვ.მ.

პირობითი აღნიშვნები:

- ნაკვეთის საზღვარი
- ჭიშკრის ხაზი
- არქიტექტურული ნიშნული
- არსებული კედელი
- საპროექტო კედელი
- მ.პ.ს. ,,ახალი ქართული ჯგუფი,,
- მ.პ.ს. ხელტუბის ცენტრი ,,იმედი,,

შენიშვნები:

1. ნახაზზე ზომები მოცემულია სანტიმეტრებში
2. ნახაზის ყველა ცვლილება მშენებლობისას შეთანხმებული უნდა იყოს პროექტის ავტორთან

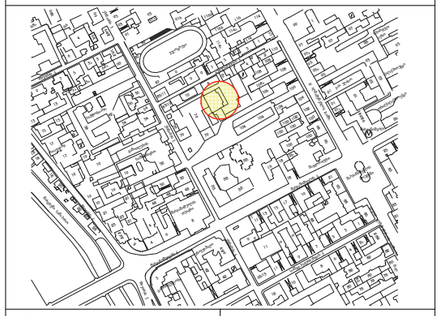

დამკვეთი:	მისამართი ქ. თბილისი, ტაბელაშვილის ქუჩა #8
შეთანხმებულია დამკვეთთან	ხელმოწერა

პროექტის სახელწოდება

ქ.თბილისი, ტაბელაშვილის ქ. #8, მ.პ.ს. ,,ხელტუბის ცენტრი იმედი,,-ს და მ.პ.ს ,,ახალი ქართული ჯგუფი,,-ს სახოგადოებრივი შენობის რეკონსტრუქციის პროექტირებული პროექტი

შ.პ.ს. „კომპაქტი„
L.T.D. ,,KOMPAQTI,,
ქ.თბილისი მოსკოვის გამზ. #7
ტელ: 899 707 555
ელ-ფოსტა: kompaqti@yahoo.com

თანამდებობა	გვარი	ხელმოწერა	თარიღი
დირექტორი	ა. მიქელაძე		
მთ. არქიტექტორი	ა. მიქელაძე		
პროექტის ავტორი	გ. ზედგინიძე		
დაამშვა	გ. ზედგინიძე		
მასშტაბი	1-100	მეოხე სართულის გეგმა +4,30 ნიშნ-ზე	
თარიღი			
სტადია		ფურცლები	ფურცელი
პროექტი			ა-07

ფორმატი A-3 | თბილისი 2011 წ. | დაკვეთა #

საპროექტო გადახურვის გეგმა +8,70 ნიშნ-ზე, მ. 1-100

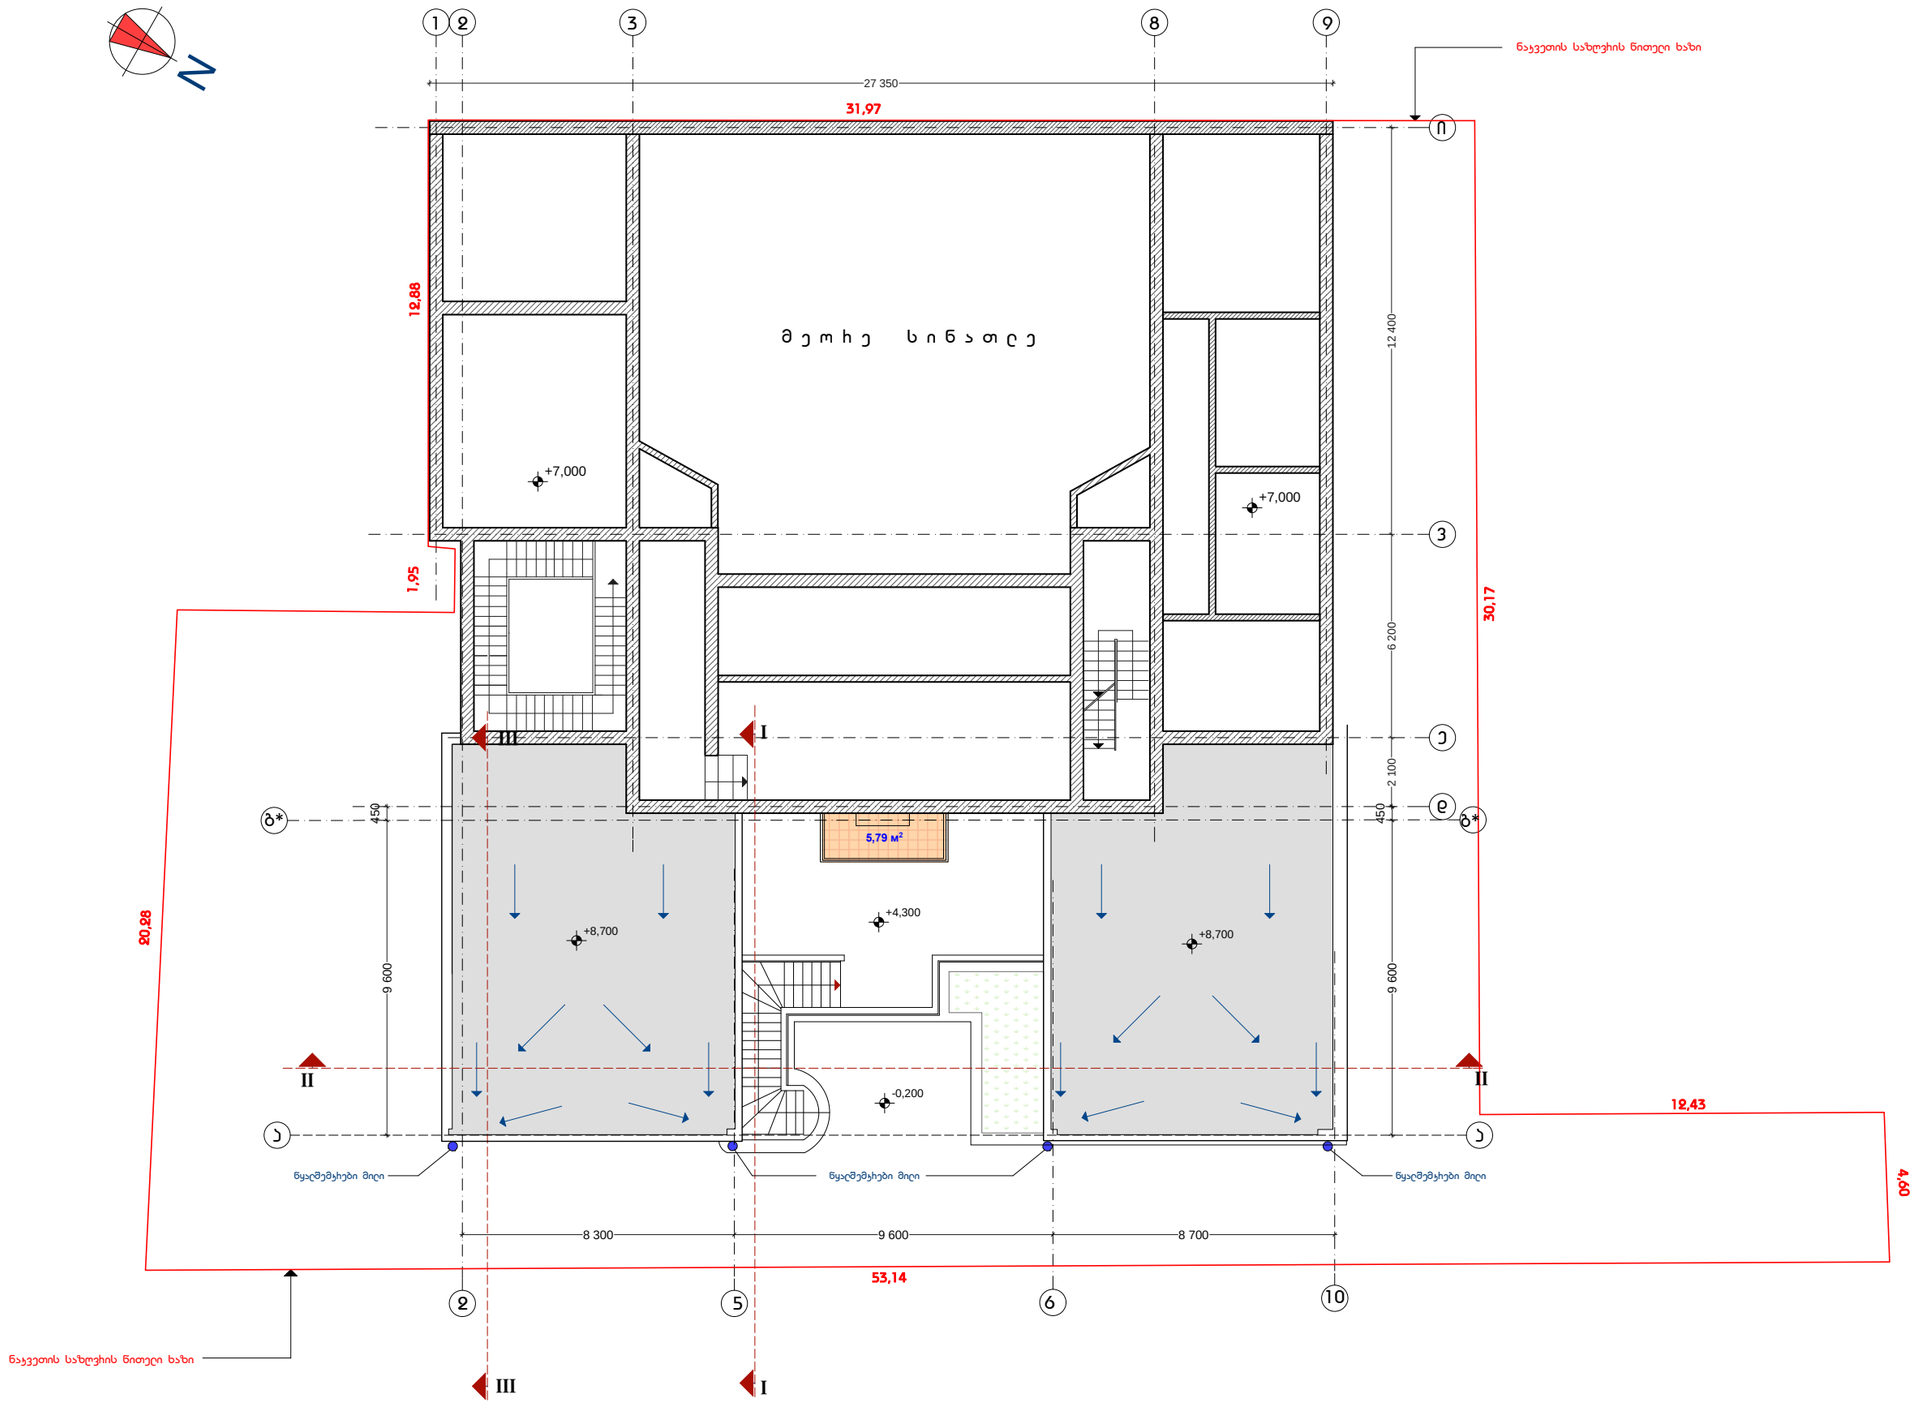

ფორმატი	A-3	თბილისი 2011 წ.	
		დაკვეთა #	

ექსპლიკაცია:

აივანი	5,7 კვ.მ

პირობითი აღნიშვნები:

- ნაკვეთის საზღვარი
- ჭიშკრის ხაზი
- არქიტექტურული ნიშნული
- მ.პ.ს. ,,ახალი ქართული ჯგუფი,,
- მ.პ.ს. ენტუზიაზმის ცენტრი ,,იმედი,,

შენიშვნები:

1. ნახაზზე ზომები მოცემულია სანტიმეტრებში
2. ნახაზის ყველა ცვლილება მშენებლობისას შეთანხმებული უნდა იყოს პროექტის ავტორთან

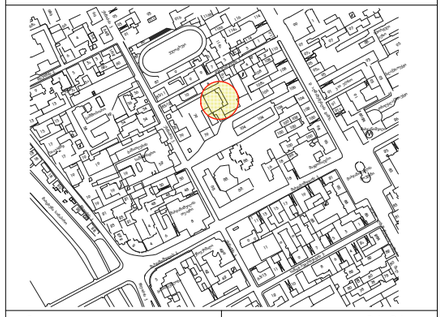

დამკვეთი:	მისამართი ქ. თბილისი, ტატიშვილის ქუჩა #8
შეთანხმებულია დამკვეთთან	ხელმოწერა

პროექტის სახელწოდება

ქ.თბილისი, ტატიშვილის ქ. #8, მ.პ.ს. ,,ენტუზიაზმის ცენტრი იმედი,,-ს და მ.პ.ს ,,ახალი ქართული ჯგუფი,,-ს საზოგადოებრივი მშენობის რეკონსტრუქციის პროექტირებული პროექტი

შ.პ.ს. ,,კომპაქტი,,
L.T.D. ,,KOMPAQTI,,

ქ.თბილისი მოსკოვის გამზ. #7
ტელ: 899 707 555
ელ-ფოსტა: kompaqti@yahoo.com

თანამდებობა	გვარი	ხელმოწერა	თარიღი
დირექტორი	ა. მიქელაძე		
მთ. არქიტექტორი	ა. მიქელაძე		
პროექტის ავტორი	გ. ზედგინიძე		
დაამუშავა	გ. ზედგინიძე		
მასშტაბი	1-100	გადახურვის გეგმა +8,70 ნიშნ-ზე	
თარიღი			
სტადია		ფურცლები	ფურცელი
პროექტი			ა-08