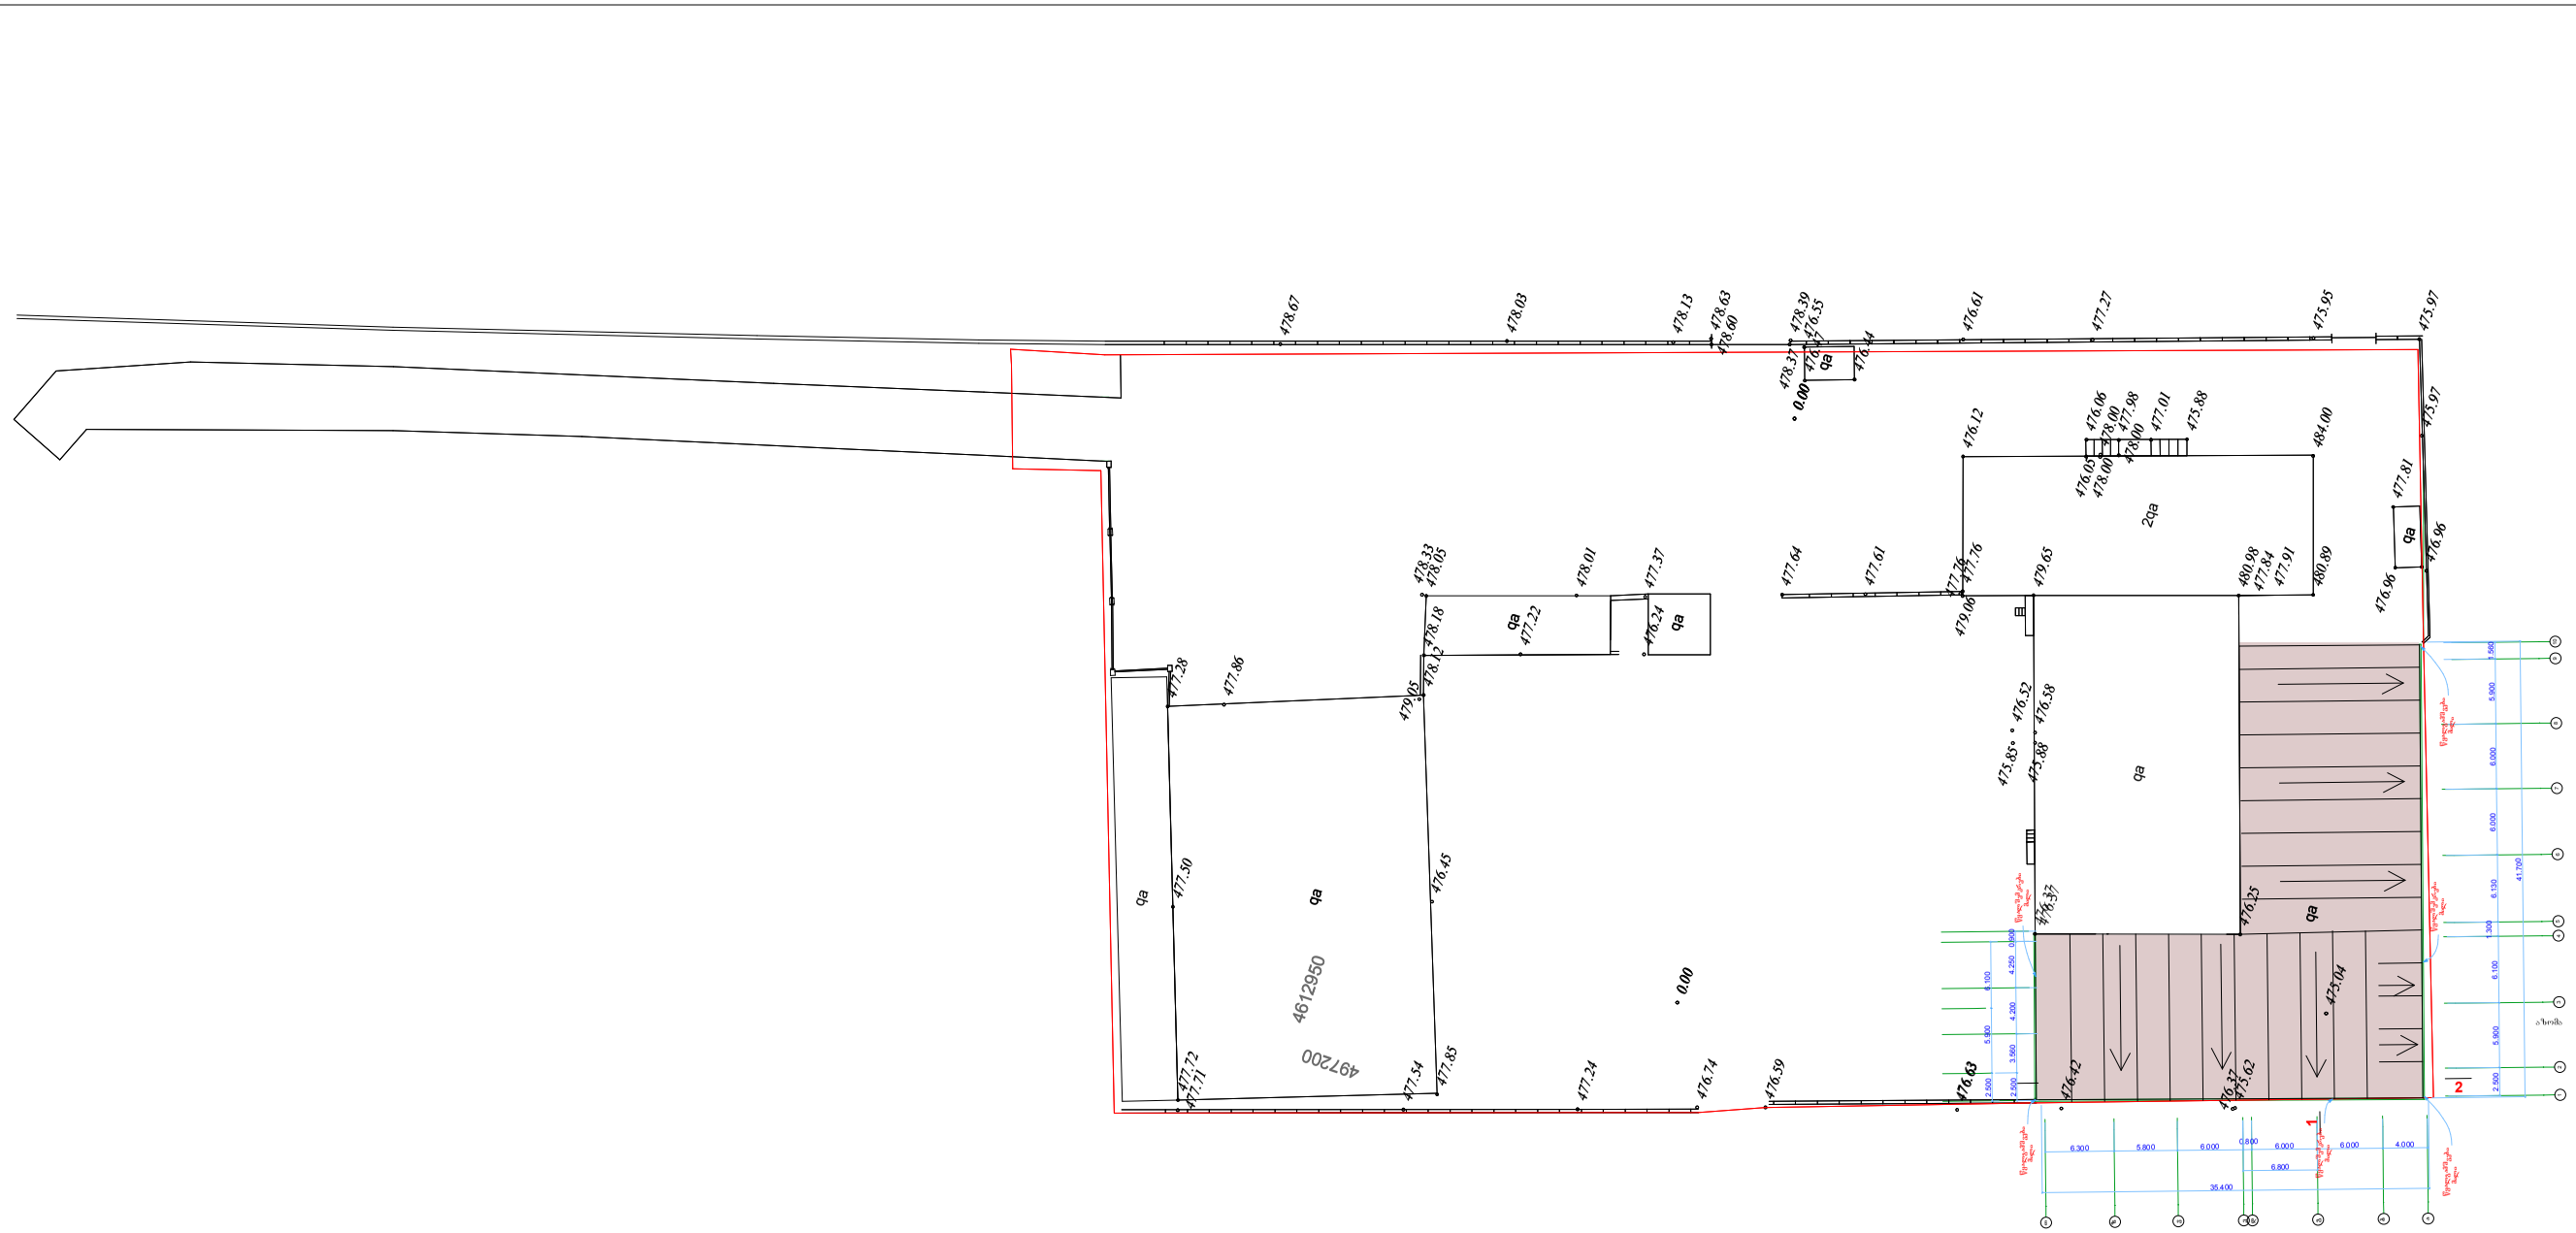



| | | |
|---|---|---|
| A-3 | თბილისი 2014წ. | |

ექსპლიკაცია

პირობითი ნიშნები

შენიშვნები

დამკვეთი:
შ.პ.ს. "საქართველოს ფოსტა"

შეთანხმებულია დამკვეთთან: ხელმოწერა

## პროექტის სახელწოდება

მისამართი:


ქობილისი, დასახლება აეროპორტი, საკადასტრო კოდი 01.19.30.001.009

შ.პ.ს. „კორპიტაძე და კომპანია"

| თანამდებობა | გვარი | ხელმოწერა | თარიღ. |
|---|---|---|---|
| დირექტორი | ჩკორპიტაძე | | |
| | ვ ჭკოლა | | |
| დაამუშავა | დშკარაშვილ | | |
| | | | |
| | | | |

| | |
|---|---|
| მასშტაბი | 1:1:150 |
| თარიღი | 03.2014წ |

| | | |
|---|---|---|
| სტადია | ფურცლები | ფურც |

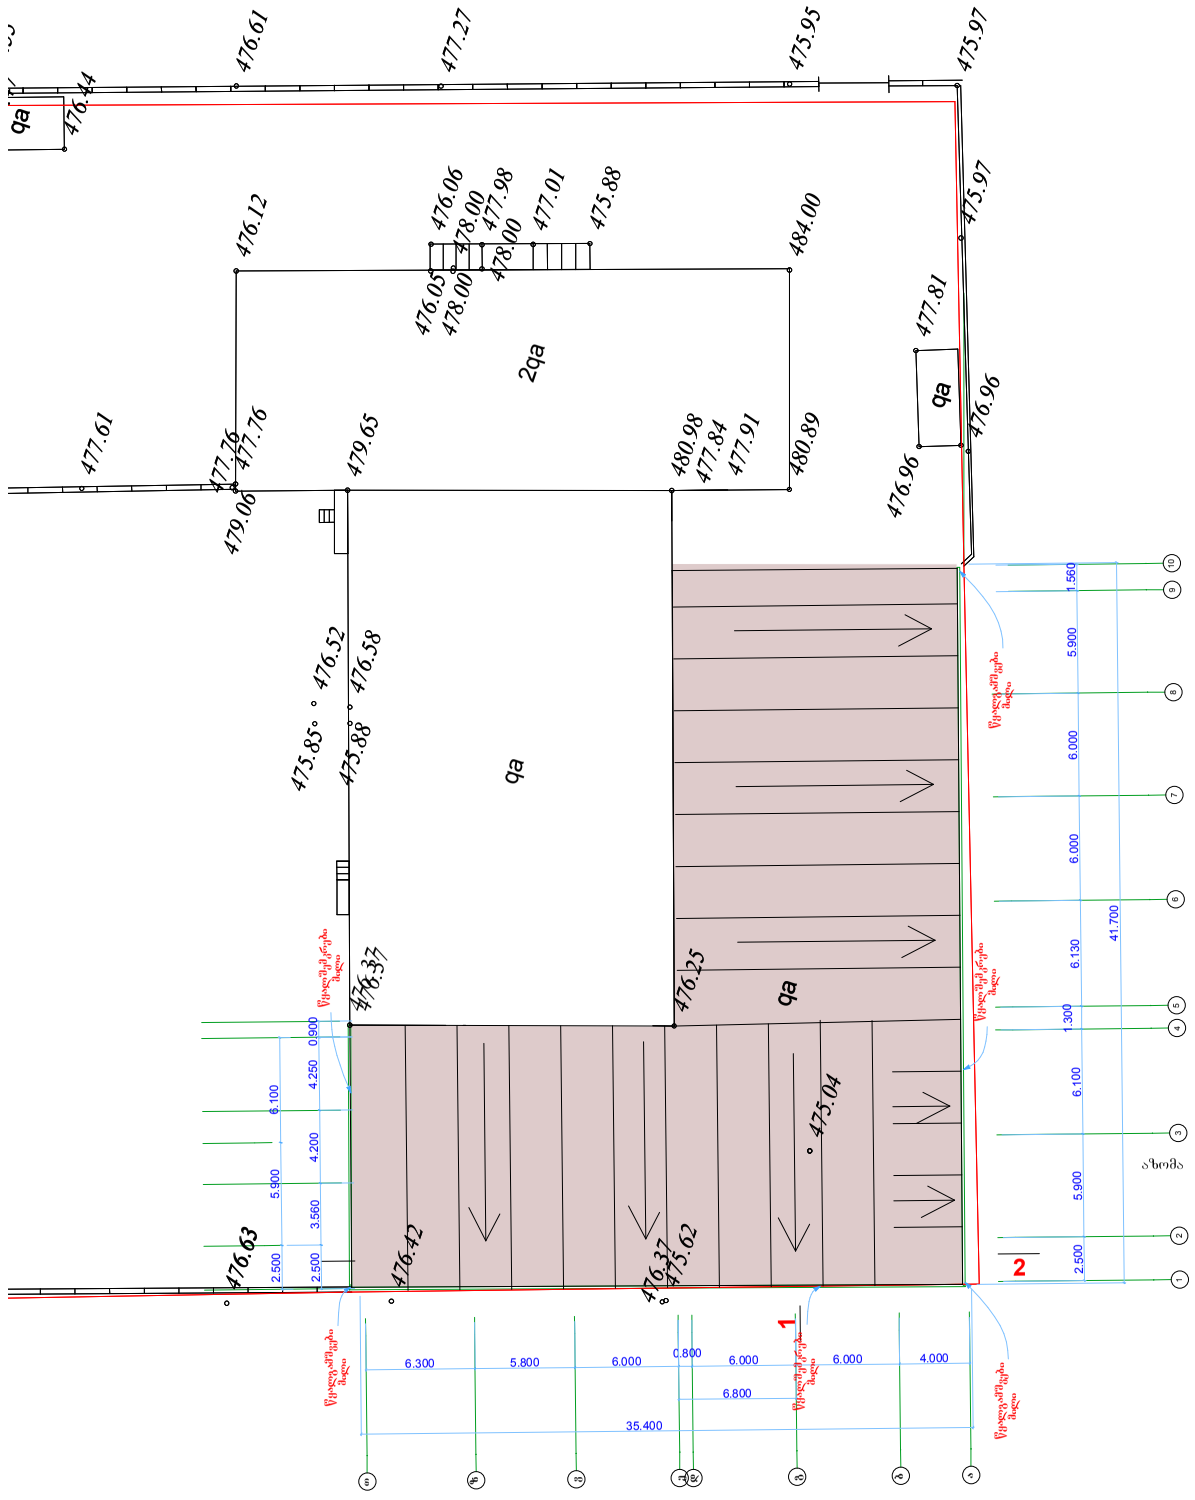


| | | |
|---|---|---|
| A-3 | თბილისი 2014წ. | |

ექსპლიკაცია

პირობითი ნიშნები

შენიშვნები

დამკვეთი:
შ.პ.ს. "საქართველოს ფოსტა"

შეთანხმებულია დამკვეთთან: ხელმოწერა

# პროექტის სახელწოდება

მისამართი:

ქ.თბილისი, დასახლება აეროპორტი, საკადასტრო კოდი 01.19.30.001.009

შ.პ.ს. „კირკიტაძე და კომპანია"

| თანამდებობა | გვარი | ხელმოწერა | თარიღ. |
|---|---|---|---|
| დირექტორი | რკირკიტაძე | | |
| | ვ. ჭკადუა | | |
| დაამუშავა | დ.მაჭარაშვილი | | |
| | | | |
| | | | |

| | | | |
|---|---|---|---|
| მასშტაბი | 1:150 | | |
| თარიღი | 03.2014წ | | |
| სტადია | | ფურცლები | ფურც. |