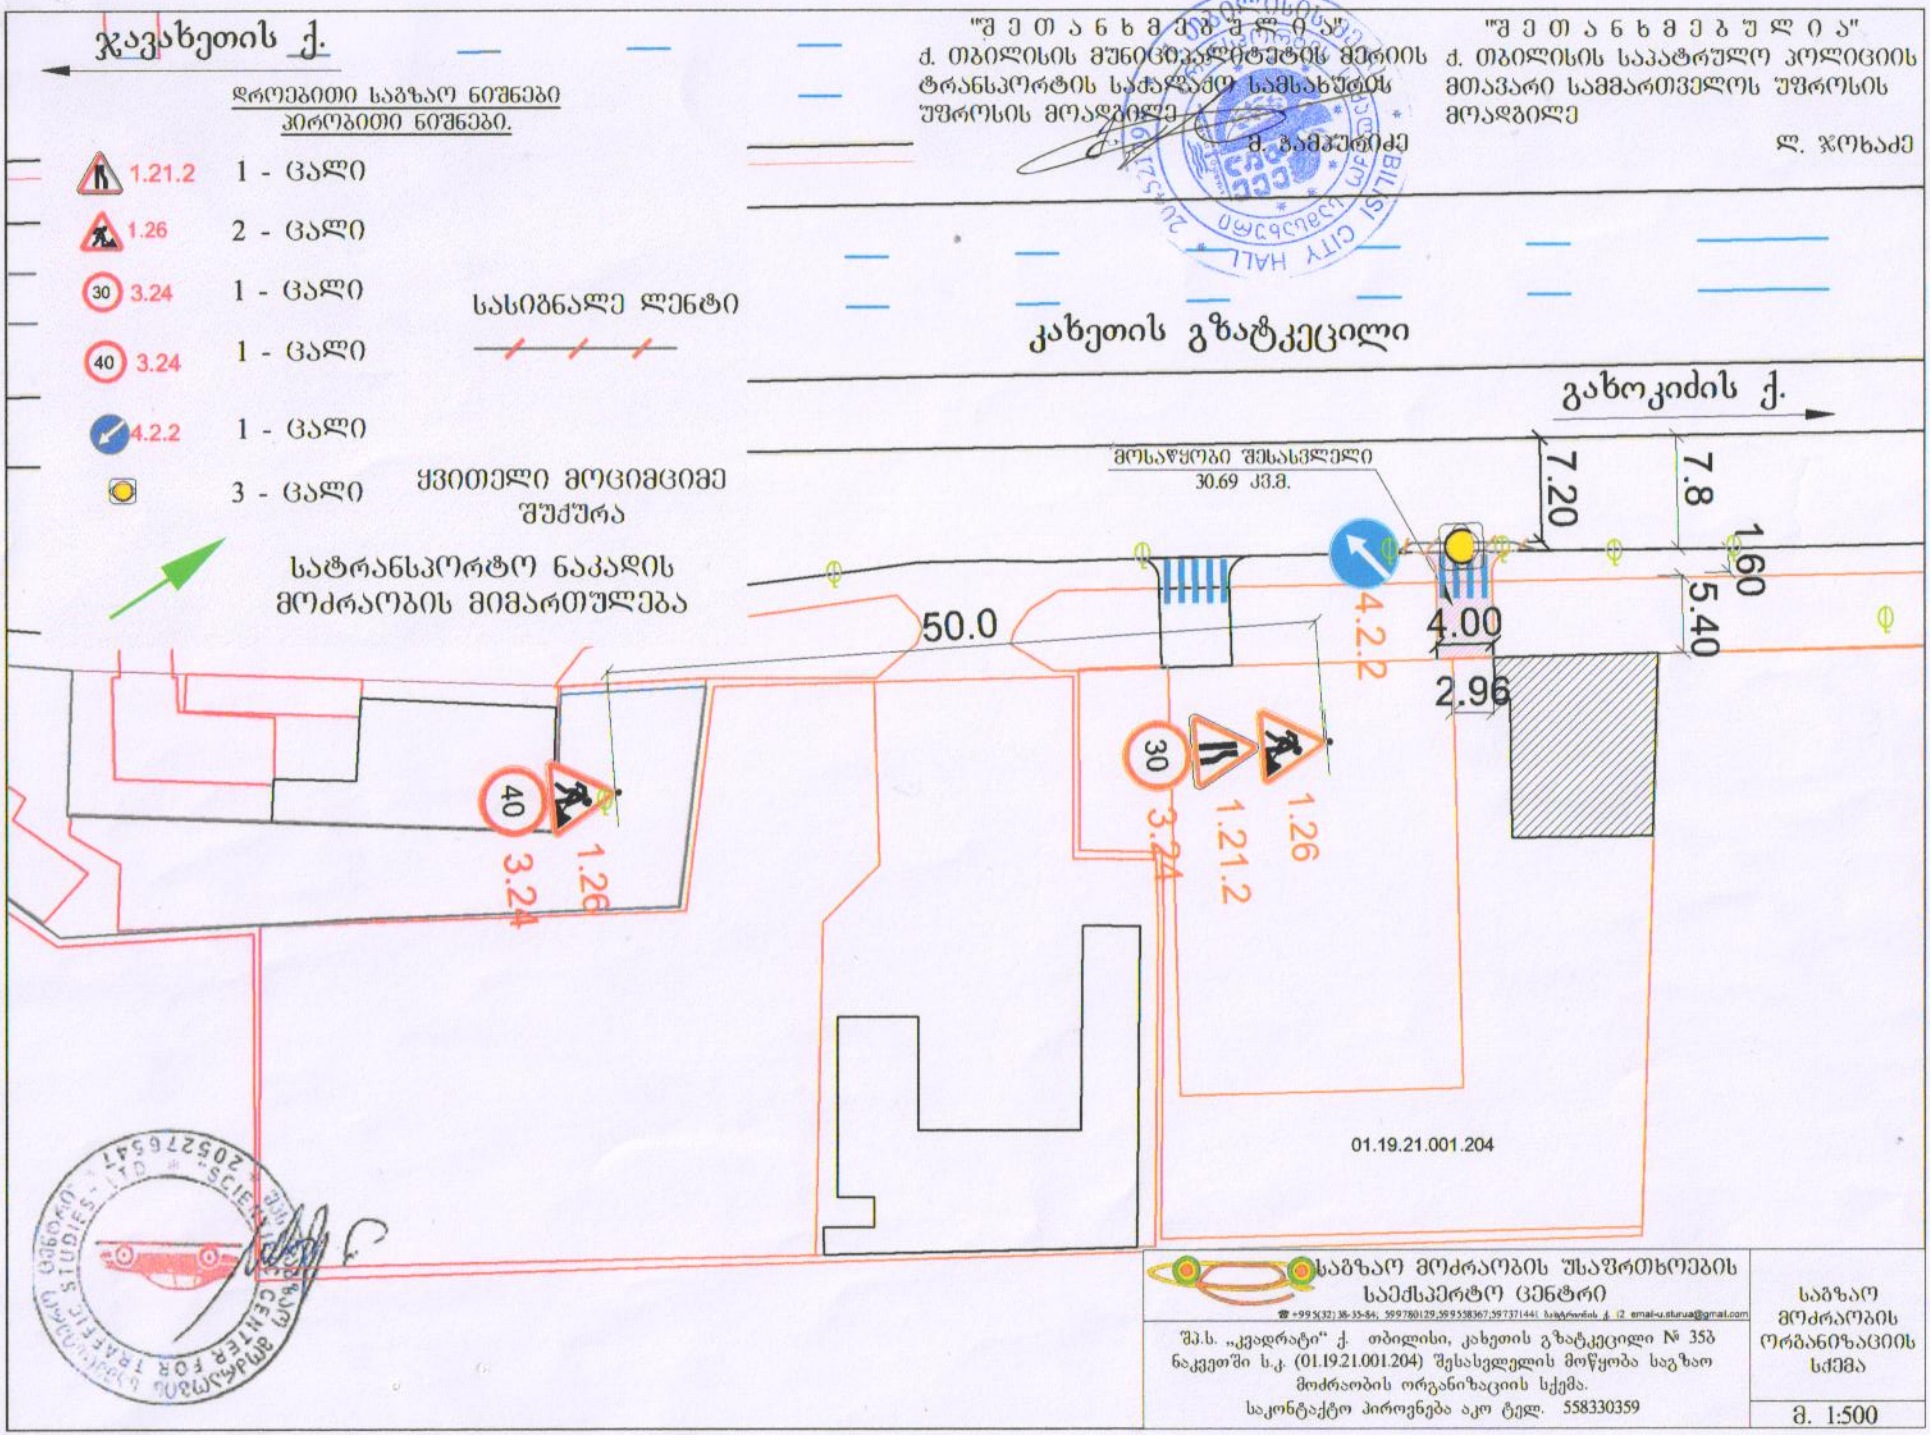
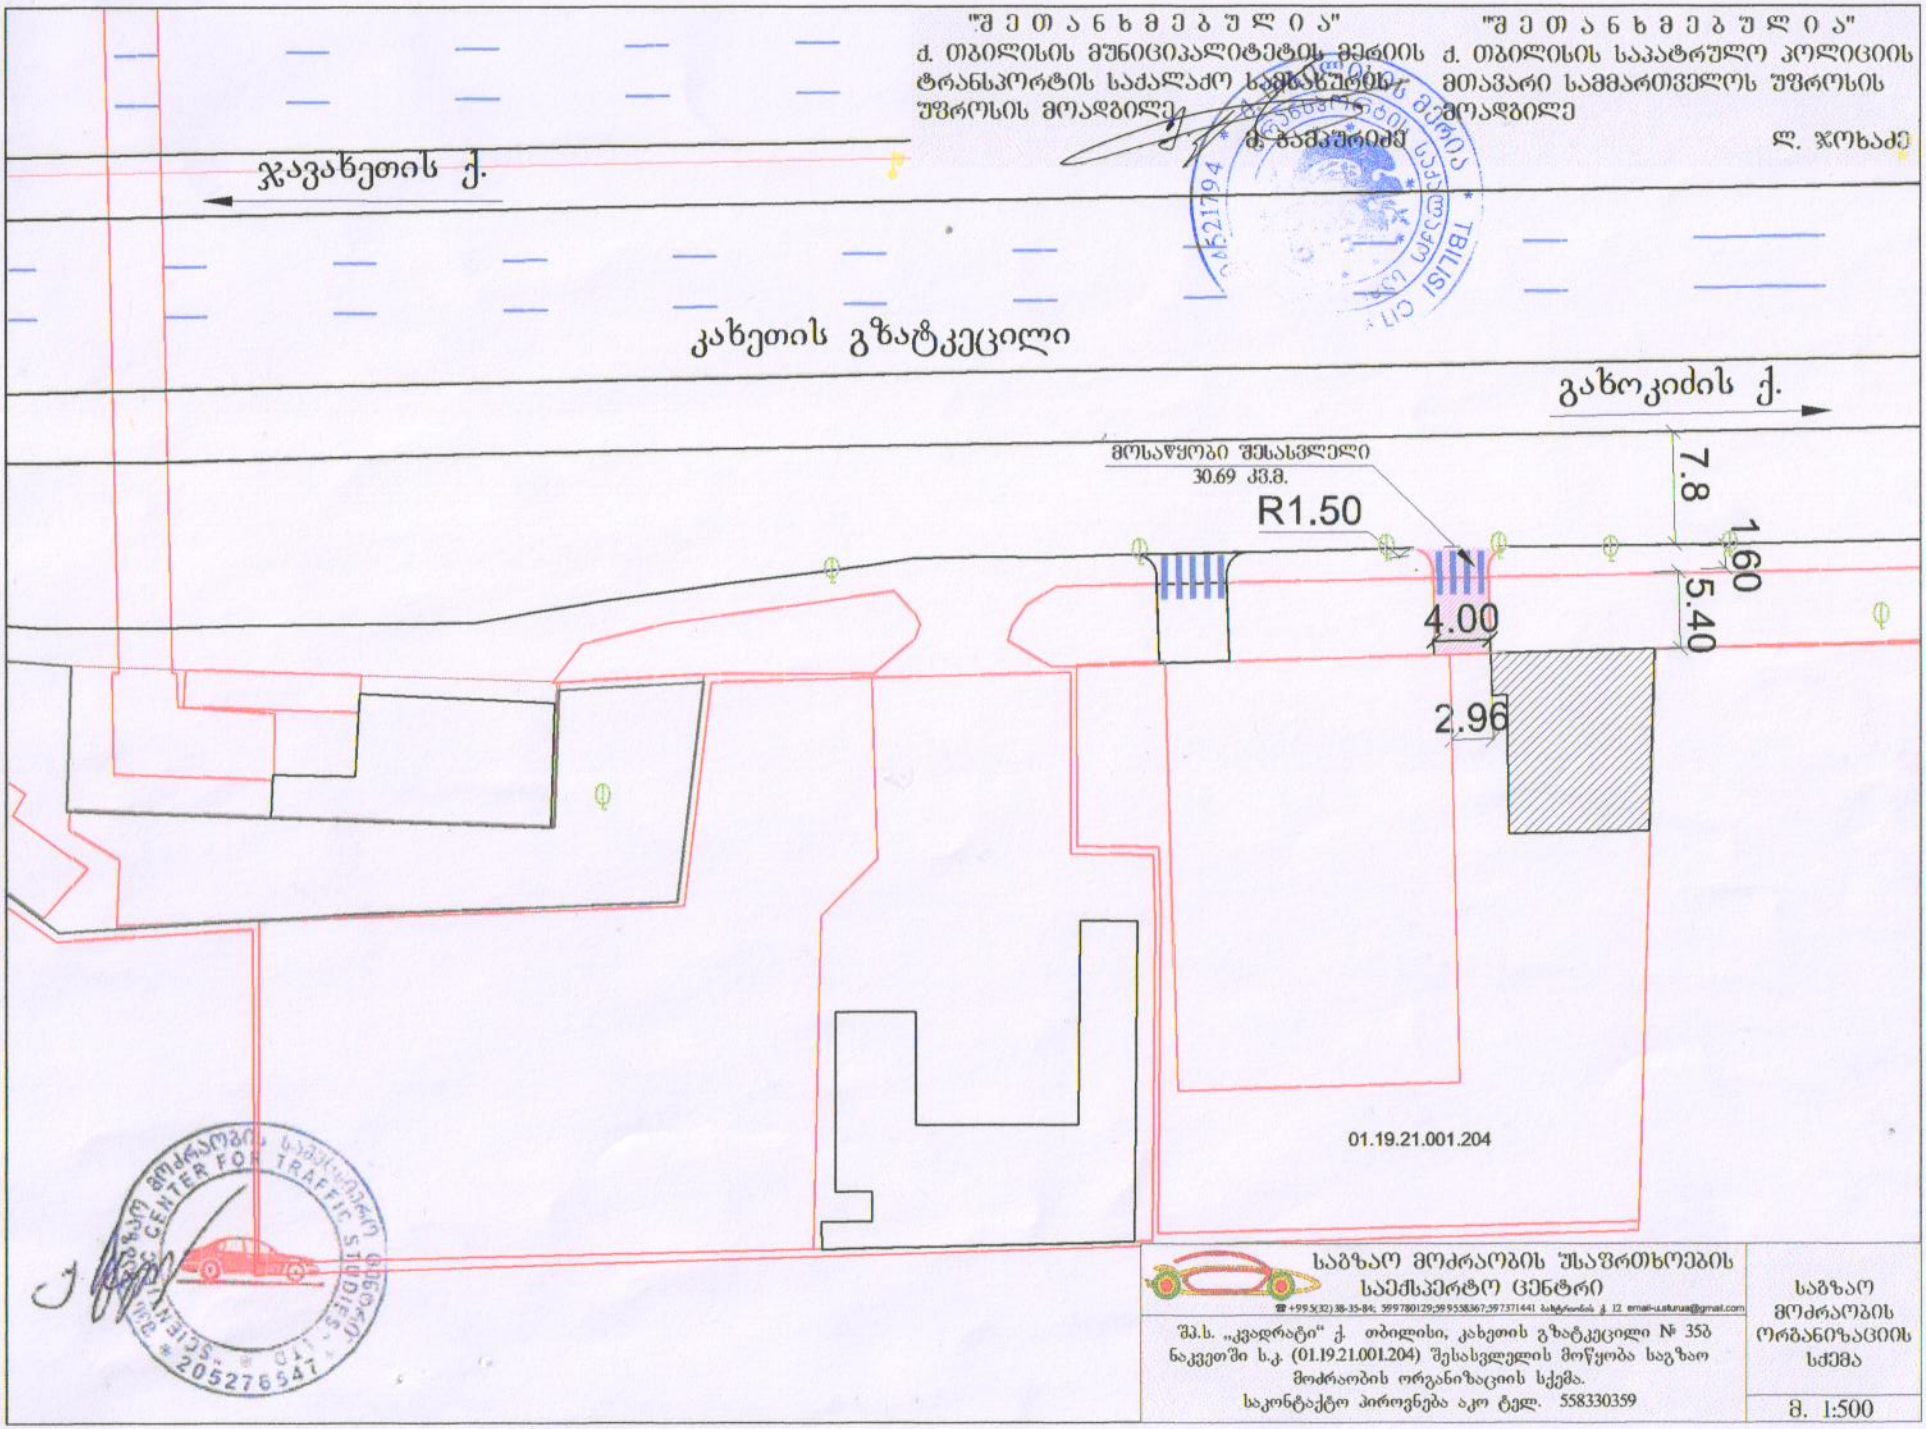

ჯავახეთის ქ.
დროებითი საგზაო ნიშნები
პირობითი ნიშნები.
1.21.2 1 - ცალი
1.26 2 - ცალი
30 3.24 1 - ცალი
40 3.24 1 - ცალი
4.2.2 1 - ცალი
3 - ცალი ყვითელი მოციმციმე შუქშარა
სატრანსპორტო ნაკადის მოძრაობის მიმართულება
სასიგნალე ლენტი
"შ ე თ ა ნ ხ მ ე ბ უ ლ ი ა"
ქ. თბილისის მუნიციპალიტეტის მერიის ტრანსპორტის სამსახურის უშროსის მოადგილე
მ. გაბაურიძე
"შ ე თ ა ნ ხ მ ე ბ უ ლ ი ა"
ქ. თბილისის საპატრულო პოლიციის მთავარი სამმართველოს უშროსის მოადგილე
ლ. ჯოხაძე
კახეთის გზატკეცილი
გახოკიძის ქ.
მოსაწყობი შესასვლელი
30.69 კვ.მ.
7.20
7.8
1.60
5.40
4.00
2.96
50.0
4.2.2
40
3.24
1.26
30
3.24
1.21.2
1.26
01.19.21.001.204
საგზაო მოძრაობის უსაფრთხოების საექსპერტო ცენტრი
☎ +995(32) 38-33-84; 599780129,599558367,597371441 საგზაოს ქ. 12 email-u.sturua@gmail.com
შპს. „კვადრატი“ ქ. თბილისი, კახეთის გზატკეცილი № 35ბ ნაკვეთში ს.კ. (01.19.21.001.204) შესასვლელის მოწყობა საგზაო მოძრაობის ორგანიზაციის სქემა.
საკონტაქტო პიროვნება აკო ტელ. 558330359
საგზაო მოძრაობის ორგანიზაციის სქემა
მ. 1:500


"შ ე თ ა ნ ხ მ ე ბ უ ლ ი ა"
ქ. თბილისის მუნიციპალიტეტის მერიის
ტრანსპორტის სააქალაქო სამსახურის
უფროსის მოადგილე
მ. ბამაშრიძე
"შ ე თ ა ნ ხ მ ე ბ უ ლ ი ა"
ქ. თბილისის საკადასტრო კოლიციის
მთავარი სამმართველოს უფროსის
მოადგილე
ლ. ჯოხაძე
ჯავახეთის ქ.
კახეთის გზატკეცილი
გახოკიძის ქ.
მოსაწყობი შესასვლელი
30.69 კვ.მ.
R1.50
7.8
1.60
5.40
4.00
2.96
01.19.21.001.204
საგზაო მოძრაობის უსაფრთხოების
საექსპერტო ცენტრი
☎ +995(32) 38-35-84; 599780129;599558367;597371441 ს.ხტკრთის ქ. 12 email-usaturua@gmail.com
შპს. „კვადრატი“ ქ. თბილისი, კახეთის გზატკეცილი № 35ბ
ნაკვეთში ს.კ. (01.19.21.001.204) შესასვლელის მოწყობა საგზაო
მოძრაობის ორგანიზაციის სქემა.
საკონტაქტო პიროვნება აკო ტელ. 558330359
საგზაო მოძრაობის ორგანიზაციის სქემა
მ. 1:500

საქართველოს სახელმწიფო
დაცვის სპეციალური სამსახურის
ოპერატიული დეპარტამენტი

**OPERATIVE DEPARTMENT
OF THE SPECIAL STATE PROTECTION
SERVICE OF GEORGIA**

№31378

„1“ ნოემბერი 2014წ.

შ.პ.ს „ენერგოს“-ს
დირექტორს მ.ასათაშვილს

ბატონო მერაბ,

თქვენი ა.წ. 30 ოქტომბრის განცხადების პასუხად გაცნობებთ, რომ ქ.თბილისში, კახეთის გზატკეცილი №35ბ-ში მდებარე მიწის ნაკვეთზე, (ს/კ№01.19.21.001204) ჭიშკრის გაჭრასთან დაკავშირებით ჩასატარებელი სამუშაოები არ ეწინააღმდეგება ჩვენს მიერ დაგეგმილ დაცვით ღონისძიებებს.

გთხოვთ, სამუშაოების დაწყების ზუსტი დრო და ხანგრძლივობა შეგვითანხმოთ წინასწარ.

პატივისცემით,

დეპარტამენტის უფროსი რ.ყანდარელი

გაცნობის თარიღი	გაცემის თარიღი
09.01.2015	09.01.2015

განხილვის საგანი :	სამუშაოების წარმოებაზე აქტის გამოცემა
დაინტერესებული პირი :	შპს''ენერგო'' 208153415
წარმოების საფუძველი :	განცხადება №: QN1273862
გასაჩივრების წესი :	გაცნობიდან ერთი თვის ვადაში, ქ. თბილისის საქალაქო სასამართლოში (მისამართი: ქ. თბილისი, დავით აღმაშენებლის ხეივანი, მე-12 კმ. №6)
აქტის მოქმედების ვადა :	აქტი ძალაშია გამოქვეყნებისთანავე

სააგენტოს გადაწყვეტილება № QN1273862

1. დაკმაყოფილდეს განმცხადებლის წერილობითი თხოვნა და მიეცეს თანხმობა განახორციელოს ქ. თბილისში, კახეთის გზატკეცილი #35ბ-ს მიმდებარედ, გზის მოწყობის მიზნით საჭირო სამუშაოები, №1 დანართში მონიშნულ სავარაუდო მონაკვეთზე, №2 დანართით განსაზღვრული საგზაო მოძრაობის ორგანიზაციის სქემის შესაბამისად, უსაფრთხოების და ტექნიკური ნორმების სრული დაცვით.
2. სამუშაოების დაწყებამდე, განმცხადებელმა უზრუნველყოს ქ. თბილისის მუნიციპალიტეტის მერიის ტრანსპორტის საქალაქო სამსახურთან შეთანხმებული დროებითი მოძრაობის ორგანიზაციის სქემის და საპროექტო დოკუმენტაციის წარდგენა ქ. თბილისის საპატრულო პოლიციის დეპარტამენტში, საკითხის შესათანხმებლად.
3. აქტი ძალაშია მისი გაცნობიდან 30 (ოცდაათი) კალენდარული დღის ვადით.

საფუძველი:

“ცალკეული ხაზობრივი ნაგებობის განთავსების, შემდგომი გამოყენების ან/და სამუშაოების წარმოების წესის განსაზღვრის შესახებ” ქ. თბილისის მთავრობის 16.02.11წ. №03.31.100 დადგენილება, ,,ხაზობრივი ნაგებობების განთავსების, სამუშაოების წარმოების ან/და მათი შემდგომი რეგისტრაციის თაობაზე სსიპ ქონების მართვის სააგენტოს მიერ აქტის გამოცემის ინსტრუქციის დამტკიცების შესახებ” ქალაქ თბილისის მთავრობის 2011 წლის 10 მარტის №05.44.204 დადგენილება; “ქალაქ თბილისის მერის საჯარო სამართლის იურიდიული პირის – ქონების მართვის სააგენტოს მიერ გაწეული მომსახურებისა და დაჩქარებული მომსახურების საფასურის და ვადების განსაზღვრის შესახებ” ქ.თბილისის მთავრობის №17.19.830. დადგენილება