I სართულის გეგმა მ 1:100

ფუნქციურ ზონებს შორის საზღვარი

131,9 მ²

389,4 მ²

46,4 მ²

24,1 მ²

32,8 მ²

4,9 მ²

4,9 მ²

დირექტორი		მ. პაიჭაძე	შპს "მალხაზ პაიჭაძე" ს/კ 417873126	მ-პი
არტორი		მ. პაიჭაძე		1:100
			ქ. თბილისი, ვარკეთილი 2-ა და ვაზისუბნის საცხოვრებელ რაიონს შორის	2014
				გეგმა

II სართულის გეგმა მ 1:100

ფუნქციურ ზონებს შორის საზღვარი

Ф-3

Ф-4

Ф-2

Ф-1

399,2 м^2

158,1 м^2

27,3 м^2

24,1 м^2

დირექტორი		მ. პაიჭაძე	შპს "მალხაზ პაიჭაძე" ს/კ 417873126	მ-ბი	
არქიტორი		მ. პაიჭაძე		1:100	2014
			ქ. ოზურგეთი, ზარკვეთილი 2-ბა და ზაზისუანის საცხოვრებელ რაიონს შორის	გეგმა	

III სართულის გეგმა მ 1:100

ფუნქციურ ზონებს შორის საზღვარი

Ф-3

Ф-4

Ф-2

Ф-1

166,9 მ²

397 მ²

7,1 მ²

7,1 მ²

21,7 მ²

1

2

3

კარ-ფანჯრების სპეციფიკაცია მ 1:50

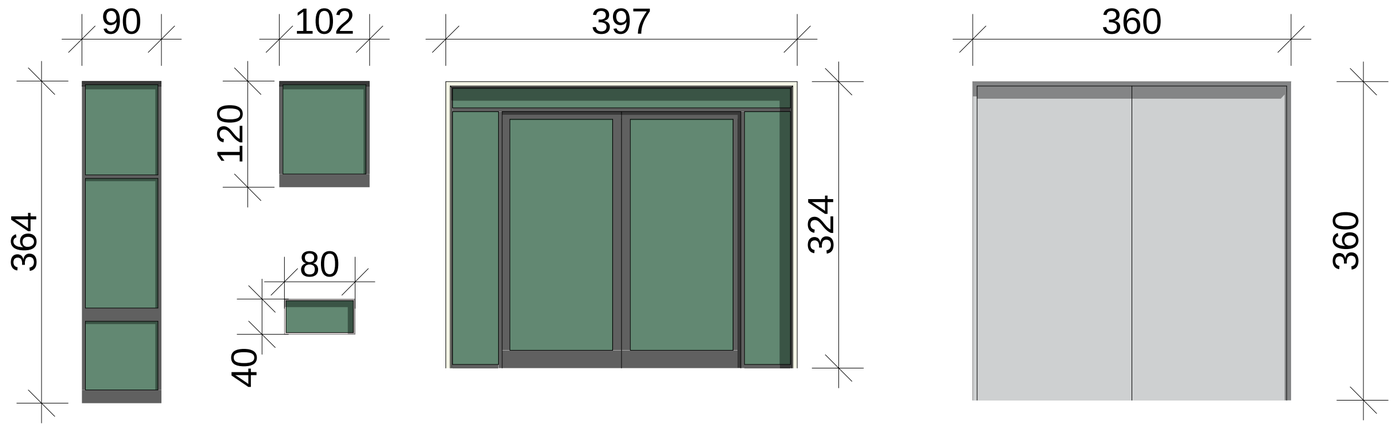

დირექტორი		მ. პაიჭაძე	შპს "მალხაზ პაიჭაძე" ს/კ 417873126	მ-ბ0	
ავტორი		მ. პაიჭაძე		1:50	2014
			ქ. თბილისი, ვარკეთილი 2-ის ჲა ბაზისშენის სატხოვრებელ რაიონს შორის	სპეციფიკაცია	

სახურავის გეგმა მ 1:100

ფუნქციურ ზონებს შორის საზღვარი

წყალშემკრები ძაბრი

წყალგადამყვანი მილი

წყალგადამყვანი მილი

წყალშემკრები ძაბრი

1

2

3

1

2

592 592 592 592 592 592

3 110

3 130

490 490 490

1 960

2 000

ე დ გ ბ ა

1 2 3 4 5 6

დირექტორი		მ. პაიჭაძე	შპს "მალხაზ პაიჭაძე" ს/კ 417873126	მ-ბი	
არტორი		მ. პაიჭაძე		1:100	
			ქ. თბილისი, ვარკეთილი 2-ხა დ, ვაზისუბნის საცხოვრებელ რაიონს შორის		2014
				გეგმა	

კ1-ის განსაზღვრის კროკი მ 1:100

I სართული - სსზ1=493.6 მ²; სზ3=172.2 მ²

სულ - 665.8 მ²

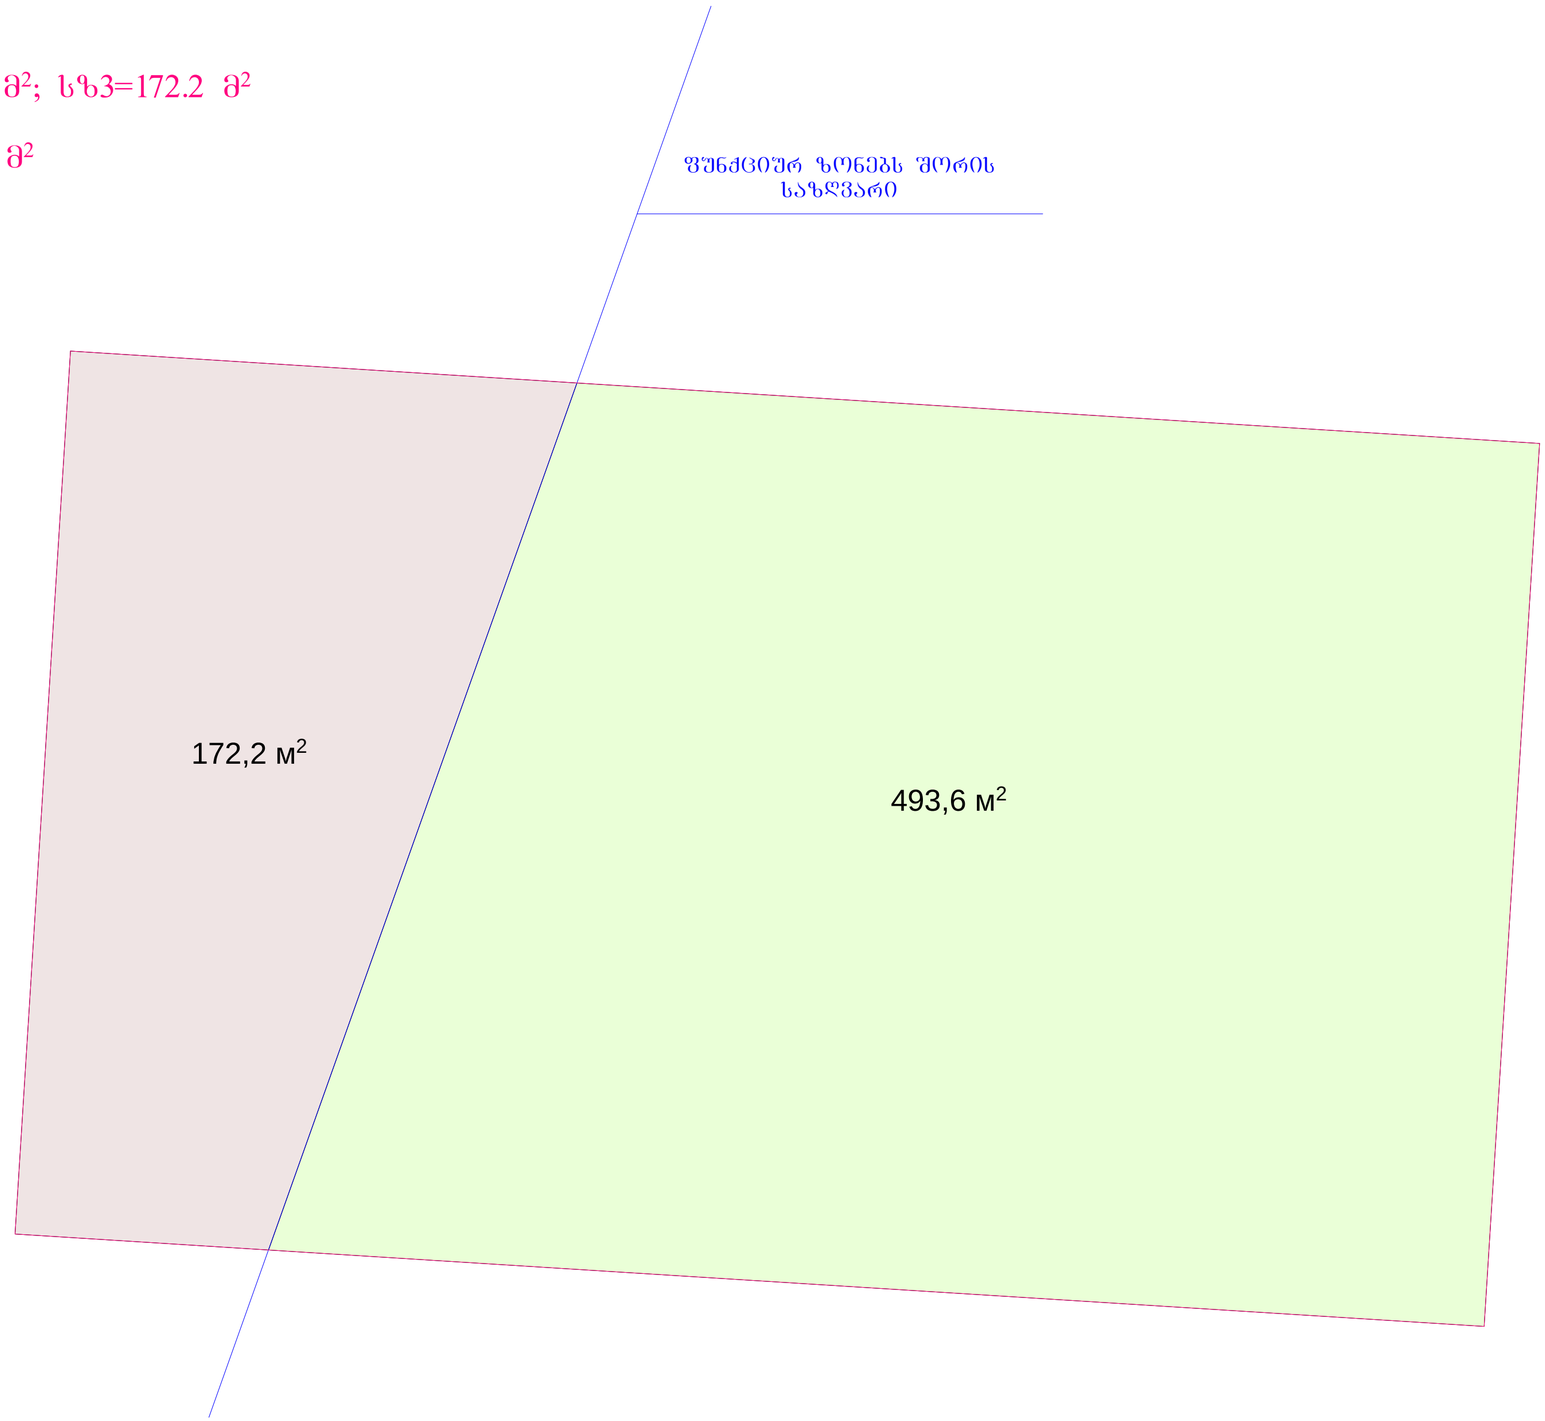

დირექტორი		მ. პაიჭაძე	შპს "მალხაზ პაიჭაძე" ს/კ 417873126	მ-ბი	
არქიტექტორი		მ. პაიჭაძე		1:100	2015
			ქ. ოზურგეთი, მარკვილის 2-ში და ჯაზისუბნის საცხოვრებელ რაიონს შორის	კ1 პროექტი	

კ-2-ის განსაზღვრის კროკი მ 1:200

I სართული - სსზ1=493.6 მ²; სზ3=172.2 მ²

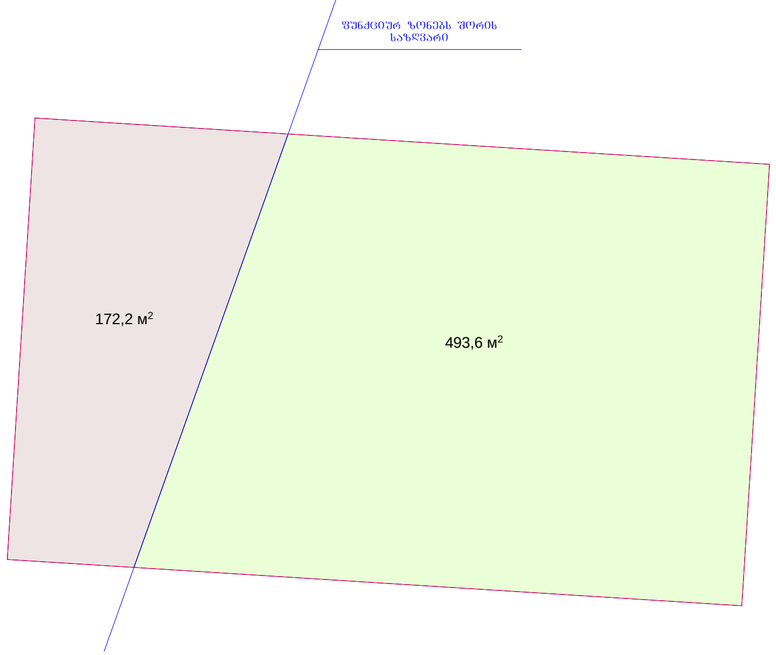

II სართული - სსზ1=447.8 მ²; სზ3=192.2 მ²

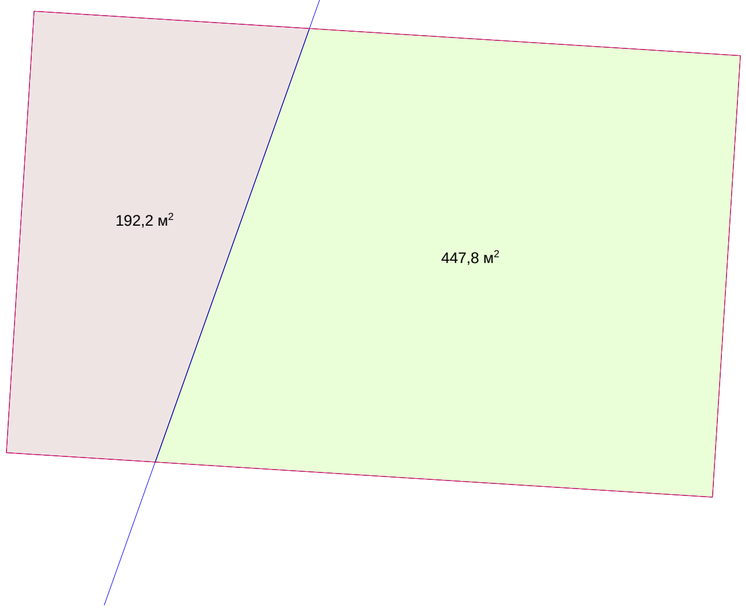

III სართული - სსზ1=433.1 მ²; სზ3=192.2 მ²

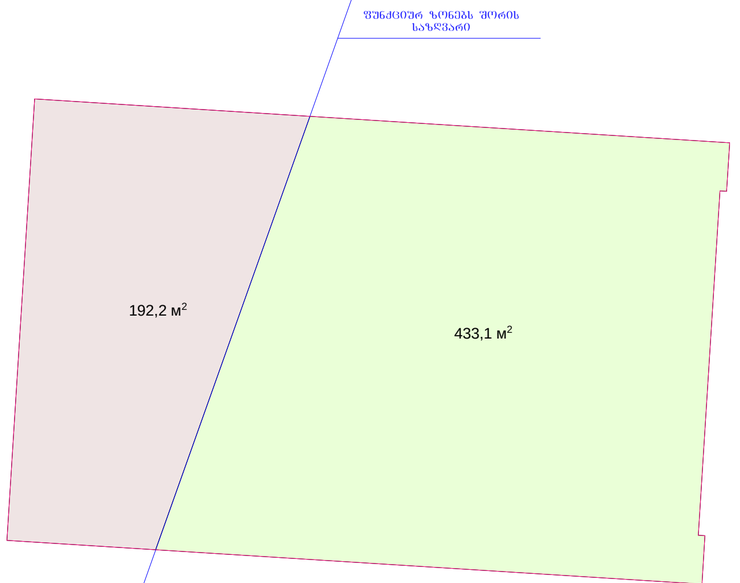

დირექტორი		მ. პაიჭაძე	შპს "მალხაზ პაიჭაძე" ს/კ 417873126	მ-ბი	
არქიტორი		მ. პაიჭაძე		1:200	2014
			ქ. თბილისი, ვარკეთილი 2-ბა დ,ა ვაზისუბნის სანიტარულ რაიონს შორის	კ2 კროკი	