არსებული შენობა

+0.15

±0.00

174.4 m²

არსებული კარი

არსებული ღობე

781.0	585.0	585.0	660.0	480.0	31.0
2,340.0					
	1,200.0		1,140.0		
2,379.8					2,392.5

150.0	250.0	100.0	100.0	125.0	150.0	600.0	600.0	600.0
1,125.0								1,125.0
495.0	250.0				150.0	525.0	495.0	

135.0	450.0	30.0	555.0	30.0	630.0	30.0	450.0	30.0
781.0	585.0		585.0		660.0		480.0	23.8
			2,340.0					

20.0 | 20.0

1 | 2 | 3 | 4 | 5

ა | ბ | გ

Art line ARCHITECTS GROUP	შპს. "არტ ლაინი"		
დირექტორი		მ. ბაიდარაშვილი	
არქიტექტორი		ე. სტარუხინა	

მისამართი: ქ.თბილისი, ქუცა ქინძმარაული, №5, საკადასტრო კოდი 01.19.33.001.504

არქიტექტურული ნაწილი | 2014წ

გეგმა 0.00 ნიშნულზე

სტადია	ფურცელი	ფურცლების	მასშტაბი
პრ.			1:100

არსებული შენობა

+3.70

204.1 m²

მისამართი: ქ.თბილისი, ქუცა ქინძმარაული, №5, საკადასტრო კოდი 01.19.33.001.504			
არქიტექტურული ნაწილი			2014წ
გეგმა +3.70 ნიშნულზე	სტადია	ფურცელი	ფურც.რაოდ.	მასშტაბი
	პრ.			1:100
დირექტორი		მ. ბაიდარაშვილი	
არქიტექტორი		ე. სტარუხინა	

Art line ARCHITECTS GROUP შპს. "არტ ლაინი"

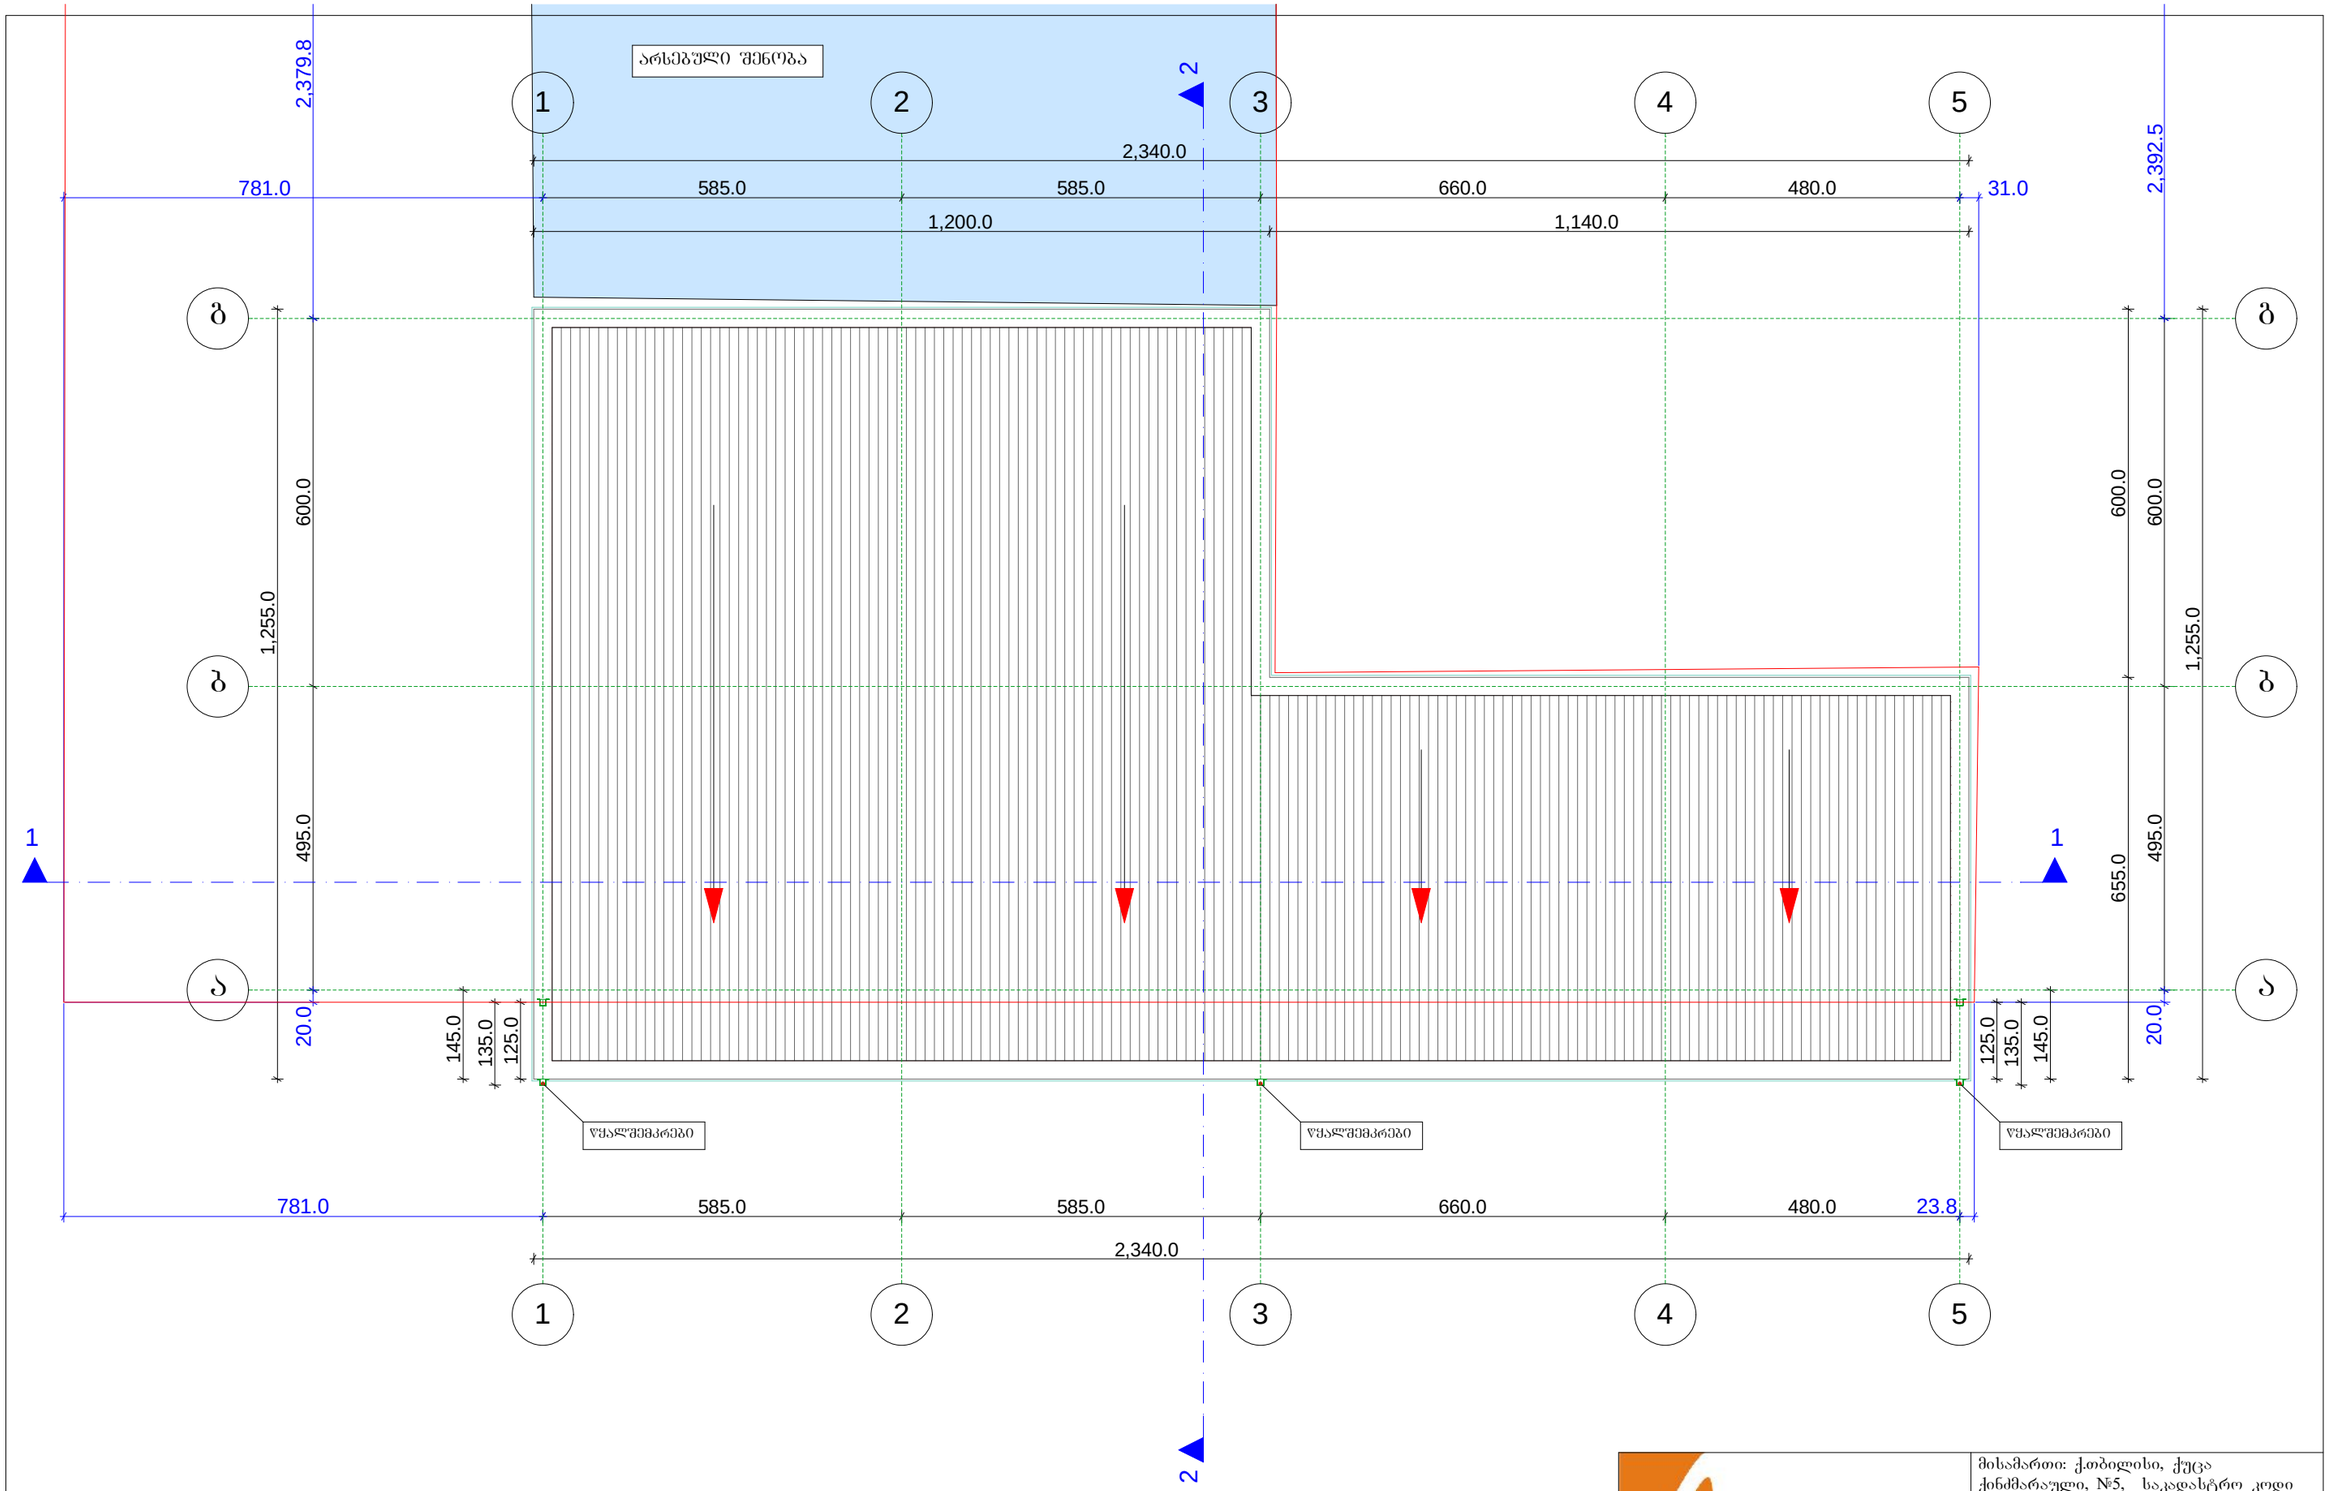

Art line ARCHITECTS GROUP	შპს. "არტ ლაინი"	მისამართი: ქობილისი, ქუცა ქინძმარაული, №5, საკადასტრო კოდი 01.19.33.001.504	
დირექტორი	მ. გაიდარაშვილი	არქიტექტურული ნაწილი	2014წ
არქიტექტორი	ე. სტარუხინა	სახურავის გეგმა	სტადია / პრ.; შეთანხმებულ.; შეზღუდულად.; მასშტაბი 1:100