

L.T.D. „GS Group„

შ.პ.ს. ,,გლობალ სერვის გრუპი,,

შ.პ.ს. ,,გლობალ სერვის გრუპი,, ს/კ 406025929

დამკვეთი: კ. შავიშვილი

შესრულა: მ. ჯაჯანაძე

მრავალფუნქციური კომპლექსის არქიტექტურული პროექტი

მის: ქ. თბილისი, დიდუბე-ჩუღურეთის რ-ნ,
ჩიტაიას ქუჩა 14 ა

2012 წ.

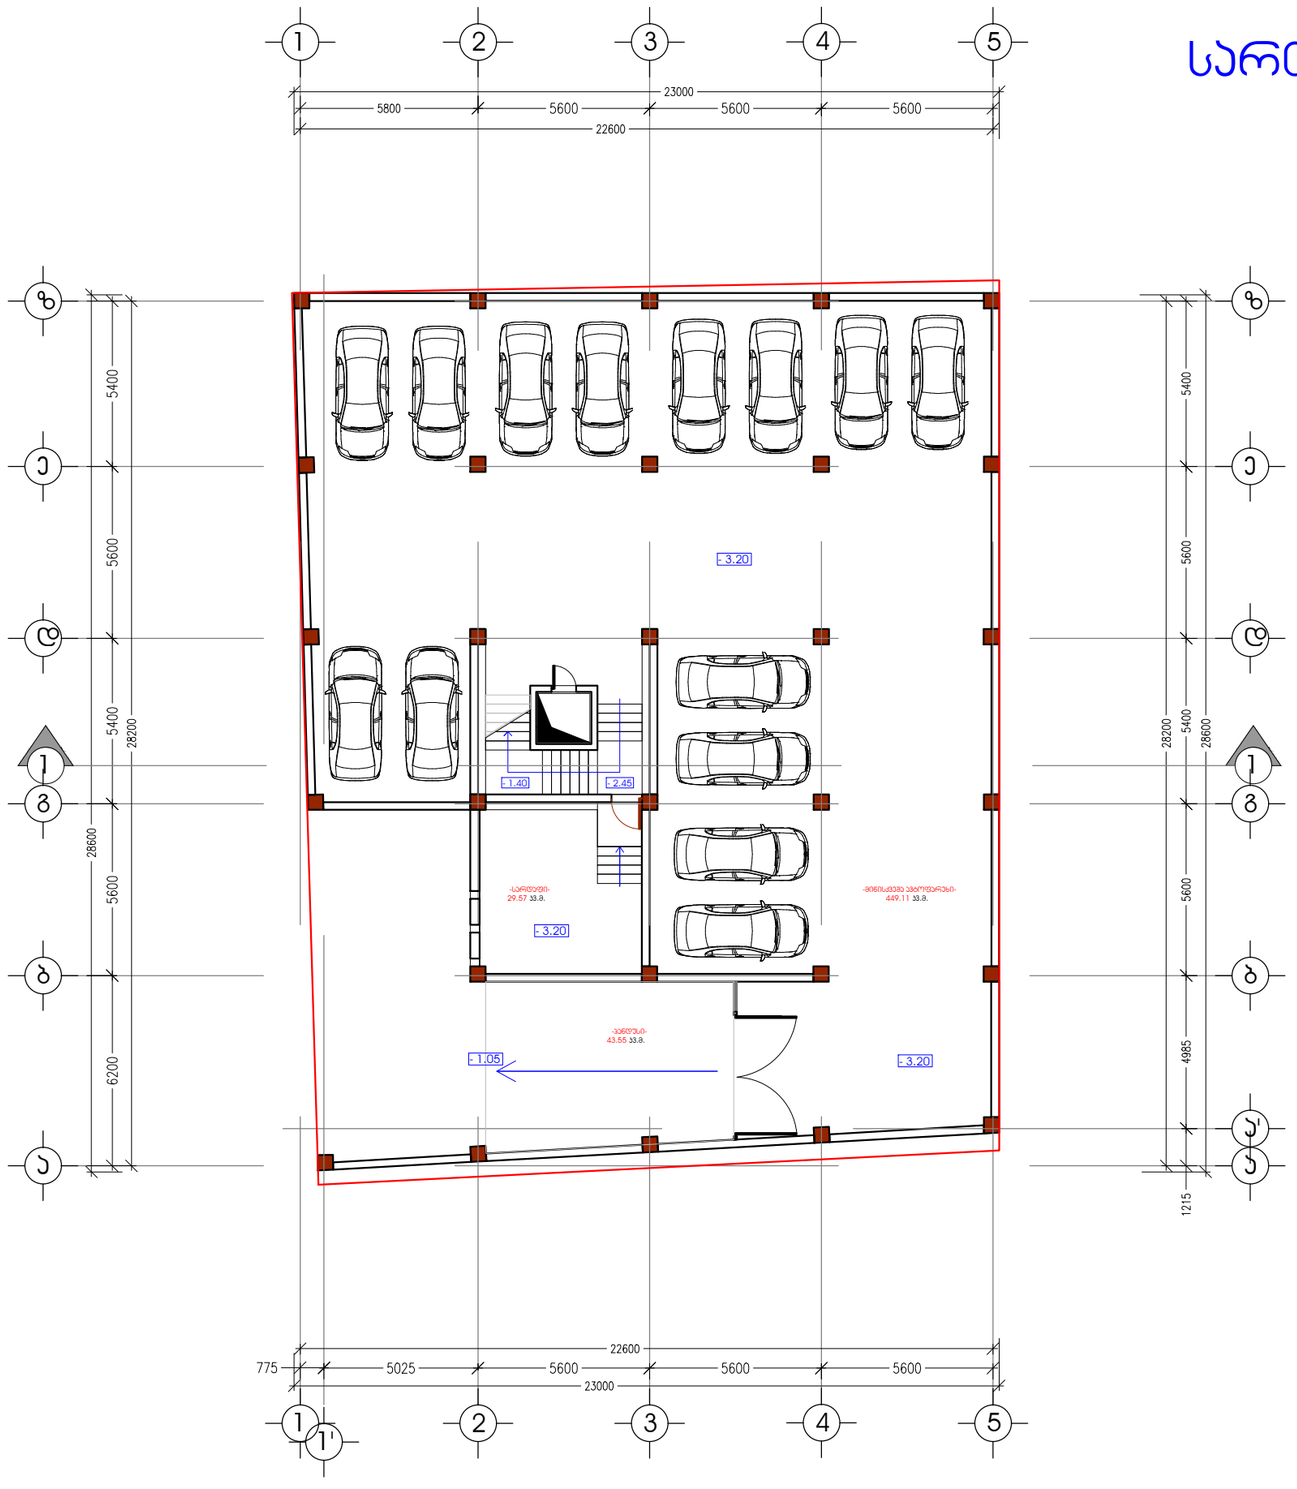

სართულის გეგმა - 3.20 ნიშნულზე მ 1:200

საერთო ფართობი: 549.82 კვ.მ.

ავტოფარეხის ფართობი: 449.11 კვ.მ.

კიბის უჯრედის ფართობი: 27.59 კვ.მ.

სარდაფის ფართობი: 29.57 კვ.მ.

ჰანდუსის ფართობი: 43.55 კვ.მ.

L.T.D. „GS Group„
შ.ჰ.ს. „გლობალ სერვის გრუჰი„

შ.ჰ.ს. „გლობალ სერვის გრუჰი„		ს/ა 406025929
დირექტორი		ლ.ჟვანია
ჰრ.მთ.არქიტ.		მ. ჯაჯანაძე
ჰრ.შეასრულა		მ. ჯაჯანაძე
მთავ. კონსტრ.		მ. საჯაია

მისამართი. ქ. თბილისი,ჩიტაიას ქუჩა 14 ა

არქიტექტურული ნაწილი

სტადია	ფურცელი	ფურც.რაოდ.	მაშტაბი
ჰრ.			

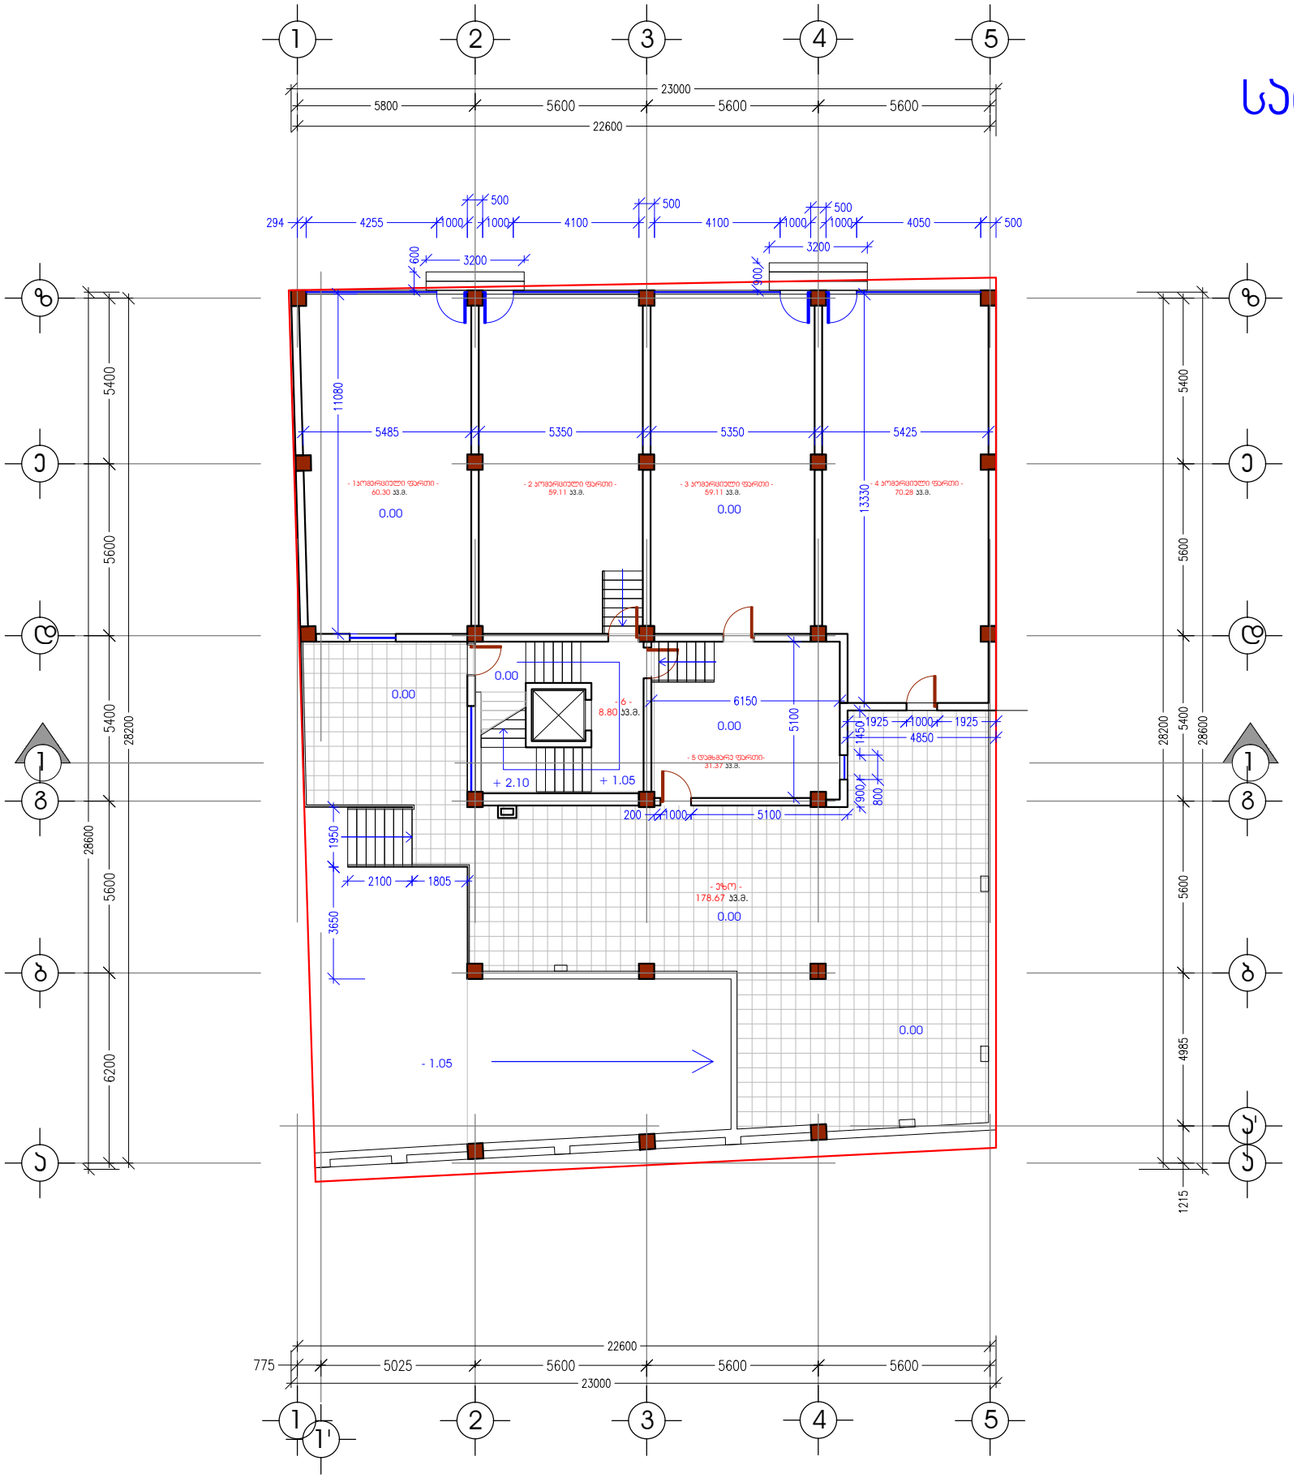

სართულის გეგმა 0.00 ნიშნულზე მ 1:200

მოშენების ფართობი: 470.19 კვ.მ.
საერთო ფართობი: 486.19 კვ.მ.

კომერციული ფართობი: 248.28 კვ.მ.
ეზოს ფართობი: 178.67 კვ.მ.
დამხმარე ფართობი: 31.37 კვ.მ.
კიბის უჯრედის ფართობი: 27.59 კვ.მ.

L.T.D. „GS Group„
შ.პ.ს. „გლობალ სერვის გრუპი„

შ.პ.ს. „გლობალ სერვის გრუპი„		ს/ე 406025929
დირექტორი		ლ.ჟვანია
პრ.მთ.არქიტ.		მ. ჯაპანაძე
პრ.შეასრულა		მ. ჯაპანაძე
მთავ. კონსტრ.		მ. საჯაია

მისამართი. ქ. თბილისი,ჩიტაიას ქუჩა 14 ა

არქიტექტურული ნაწილი

სტადია	ფურცელი	ფურც.რაოდ.	მაშტაბი
პრ.			

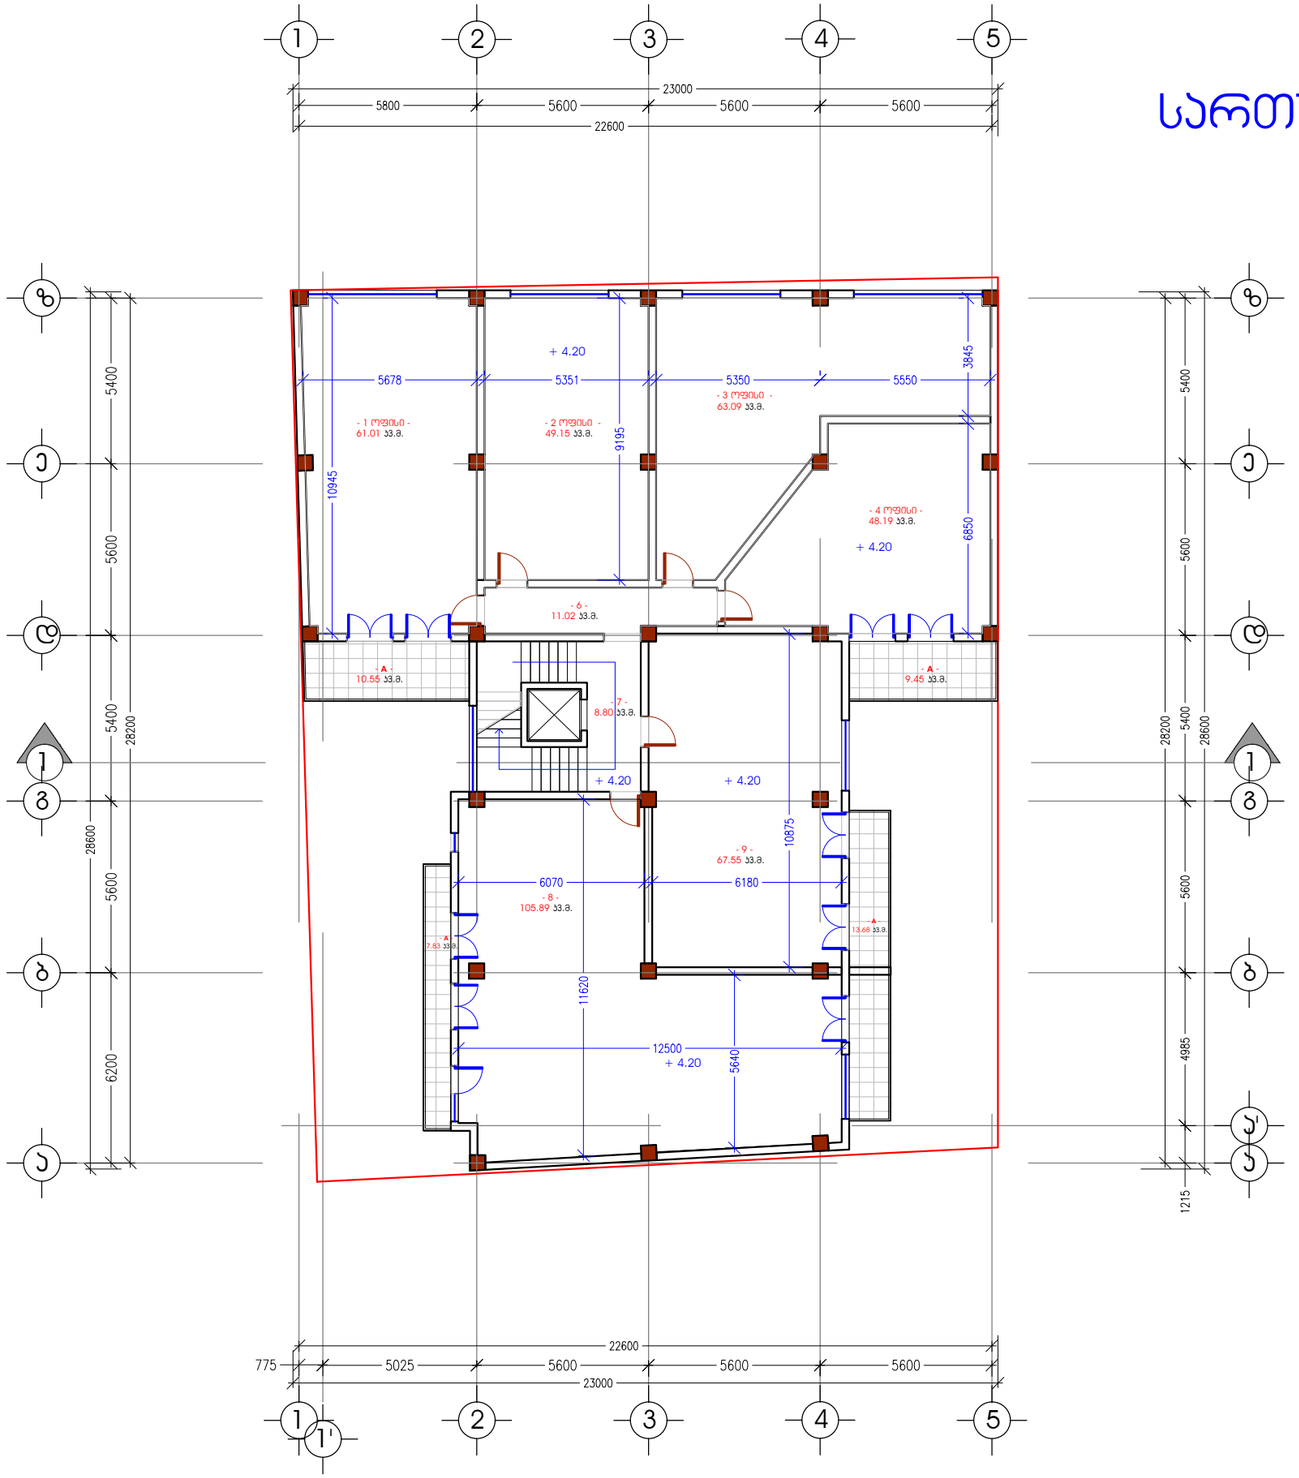

სართულის გეგმა + 4.20 ნიშნულზე მ 1:200

საერთო ფართობი: 475.00 ა.მ.

საცხოვრებელი ფართობი: 173.44 ა.მ.

საოფისე ფართობი: 221.44 ა.მ.

საზაფხულო ფართობი: 41.51 ა.მ.

ჰიბის უჯრედის და დერეფნის ფართობი: 38.61 ა.მ.

L.T.D. „GS Group„
შ.პ.ს. „გლობალ სერვის გრუპი„

შ.პ.ს. „გლობალ სერვის გრუპი„		ს/ჰ 406025929
დირექტორი		ლ.ჟვანია
პრ.მთ.არქიტ.		მ. ჯაჯანაძე
პრ.შეასრულა		მ. ჯაჯანაძე
მთავ. ჰონსტრ.		მ. საჯაია

მისამართი. ქ. თბილისი,ჩიტაიას ქუჩა 14 ა

არქიტექტურული ნაწილი

სტადია	ფურცელი	ფურც.რაოდ.	მაშტაბი
პრ.			

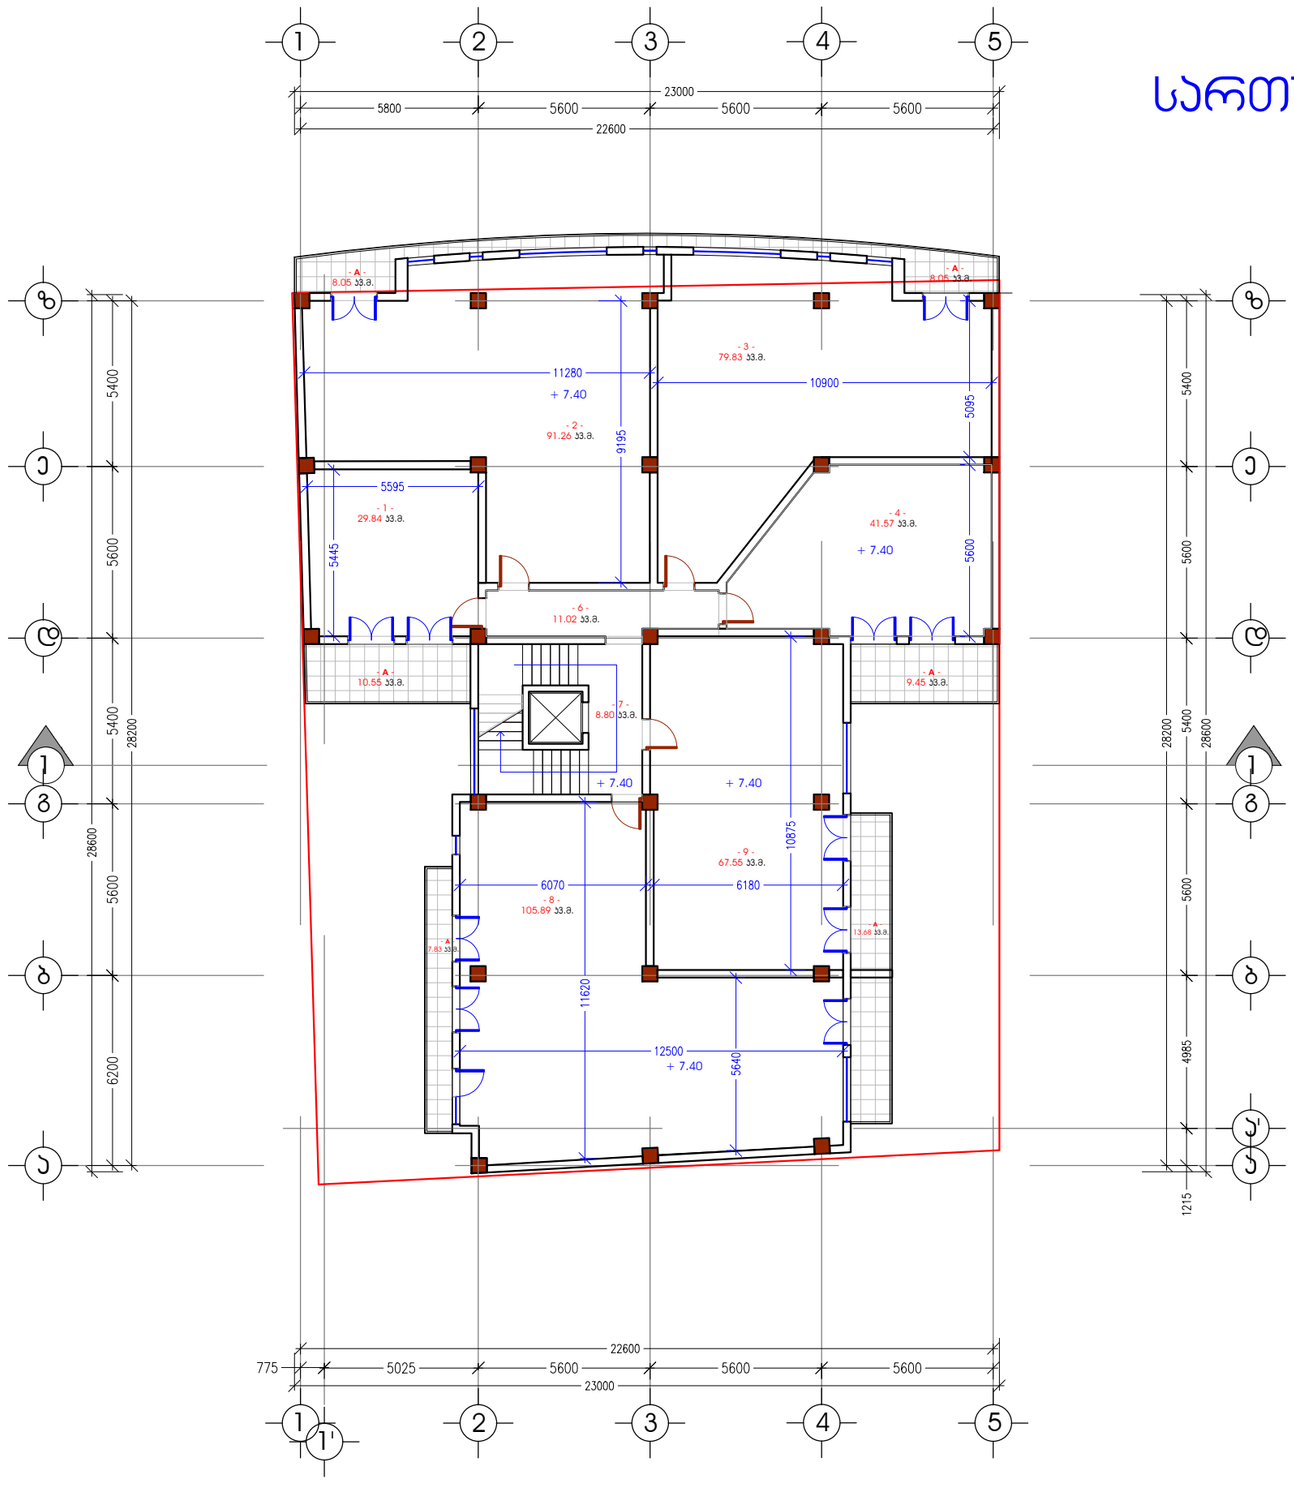

სართულის გეგმა + 7.40 ნიშნულზე მ 1:200

საერთო ფართობი: 512.16 კვ.მ.

საცხოვრებელი ფართობი: 415.94 კვ.მ.

საზაფხულო ფართობი: 57.61 კვ.მ.

კიბის უჯრედის და დერეფნის ფართობი: 38.61 კვ.მ.

L.T.D. „GS Group„
შპს, „გლობალ სერვის გრუპი„

შპს „გლობალ სერვის გრუპი„ ს/კ 406025929

დირექტორი		ლ.ჭყონია
არ.მთ.არქიტ.		მ. ჯაჯანაძე
არ.შეასრულა		მ. ჯაჯანაძე
მთავ. კონსტრ.		მ. საჯაია

მისამართი. ქ. თბილისი,ჩიტაიას ქუჩა 14 ა

არქიტექტურული ნაწილი

ნომერი	ცვლილება	თარიღი
არ.		

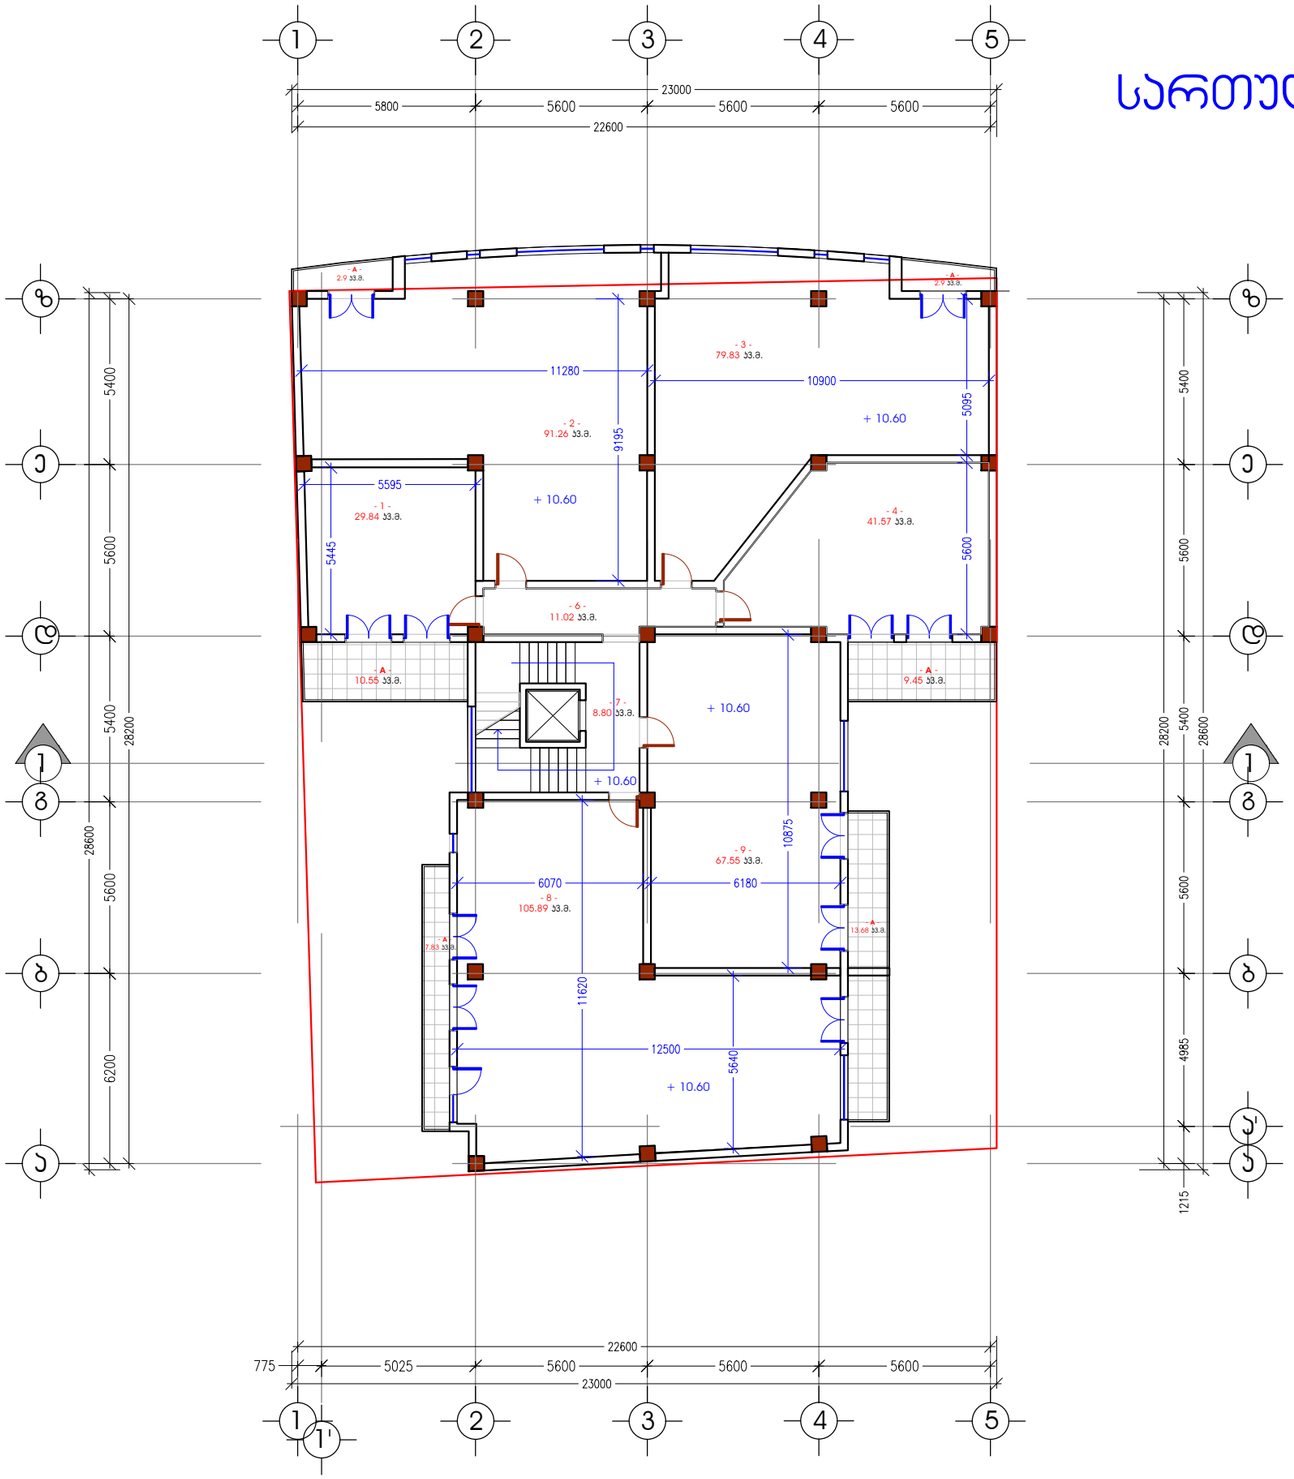

სართულის გეგმა + 10.60 ნიშნულზე მ 1:200

საერთო ფართობი: 501.86 კვ.მ.

საცხოვრებელი ფართობი: 415.94 კვ.მ.

საზაფხულო ფართობი: 47.31 კვ.მ.

კიბის უჯრედის და დერეფნის ფართობი: 38.61 კვ.მ.

L.T.D. „GS Group„
შ.პ.ს. „გლობალ სერვის გრუპი„

შ.პ.ს. „გლობალ სერვის გრუპი„		ს/ე 406025929
დირექტორი		ლ.ჟვანია
პრ.მთ.არქიტ.		მ. ჯაჯანაძე
პრ.შეასრულა		მ. ჯაჯანაძე
მთავ. კონსტრ.		მ. საჯაია

მისამართი. ქ. თბილისი,ჩიტაიას ქუჩა 14 ა

არქიტექტურული ნაწილი

სტადია	ფურცელი	ფურც.რაოდ.	მაშტაბი
პრ.			

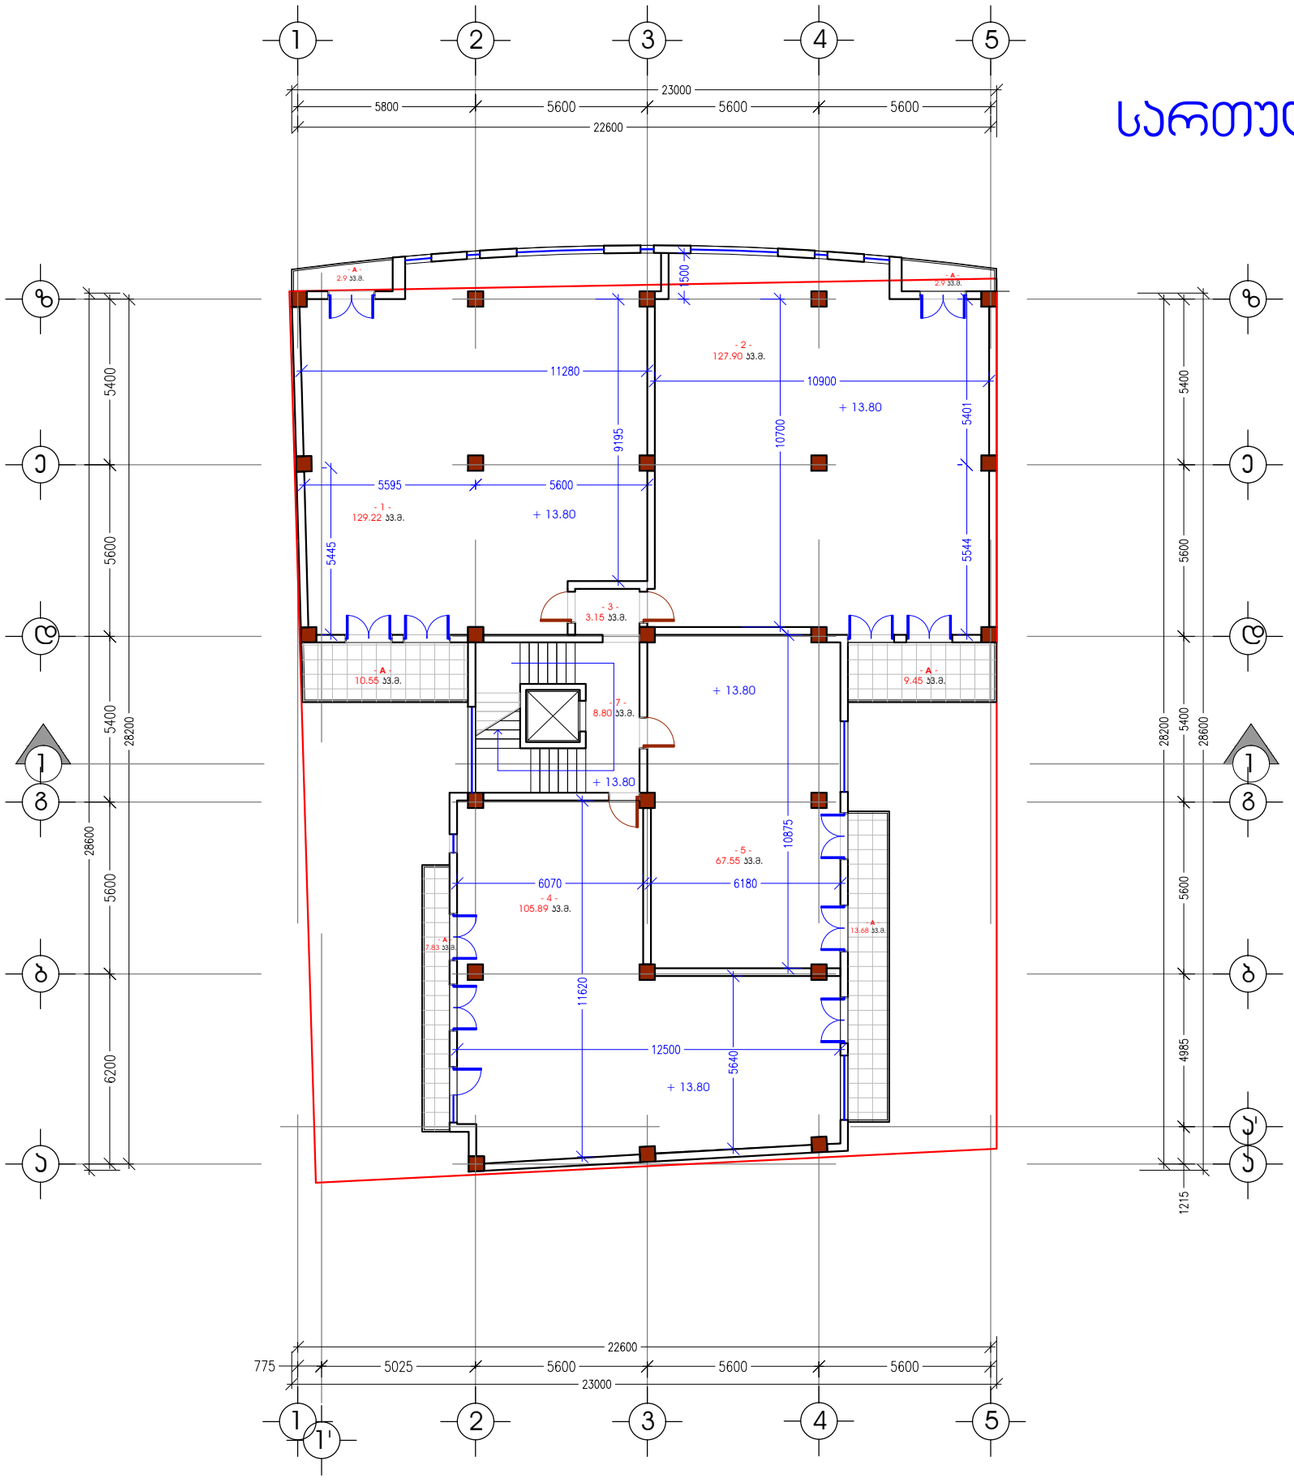

სართულის გეგმა + 13.80 ნიშნულზე მ 1:200

საერთო ფართობი: 489.82 კვ.მ.

საცხოვრებელი ფართობი: 430.56 კვ.მ.

საზაფხულო ფართობი: 47.31 კვ.მ.

კიბის უჯრედის და დერეფნის ფართობი: 11.85 კვ.მ.

L.T.D. „GS Group„ შ.პ.ს. „გლობალ სერვის გრუპი„		
შ.პ.ს. „გლობალ სერვის გრუპი„		ს/კ 406025929
დირექტორი		ლ.ჟვანია
არქიტექტორი		მ. ჯაჯანაძე
არქიტექტორი		მ. ჯაჯანაძე
მთავ. კონსტრ.		მ. სუჯაია

მისამართი. ქ. თბილისი,ჩიტაიას ქუჩა 14 ა

არქიტექტურული ნაწილი

ცვლილება	ნომერი	ხელმოწერა	თარიღი
არქ.			

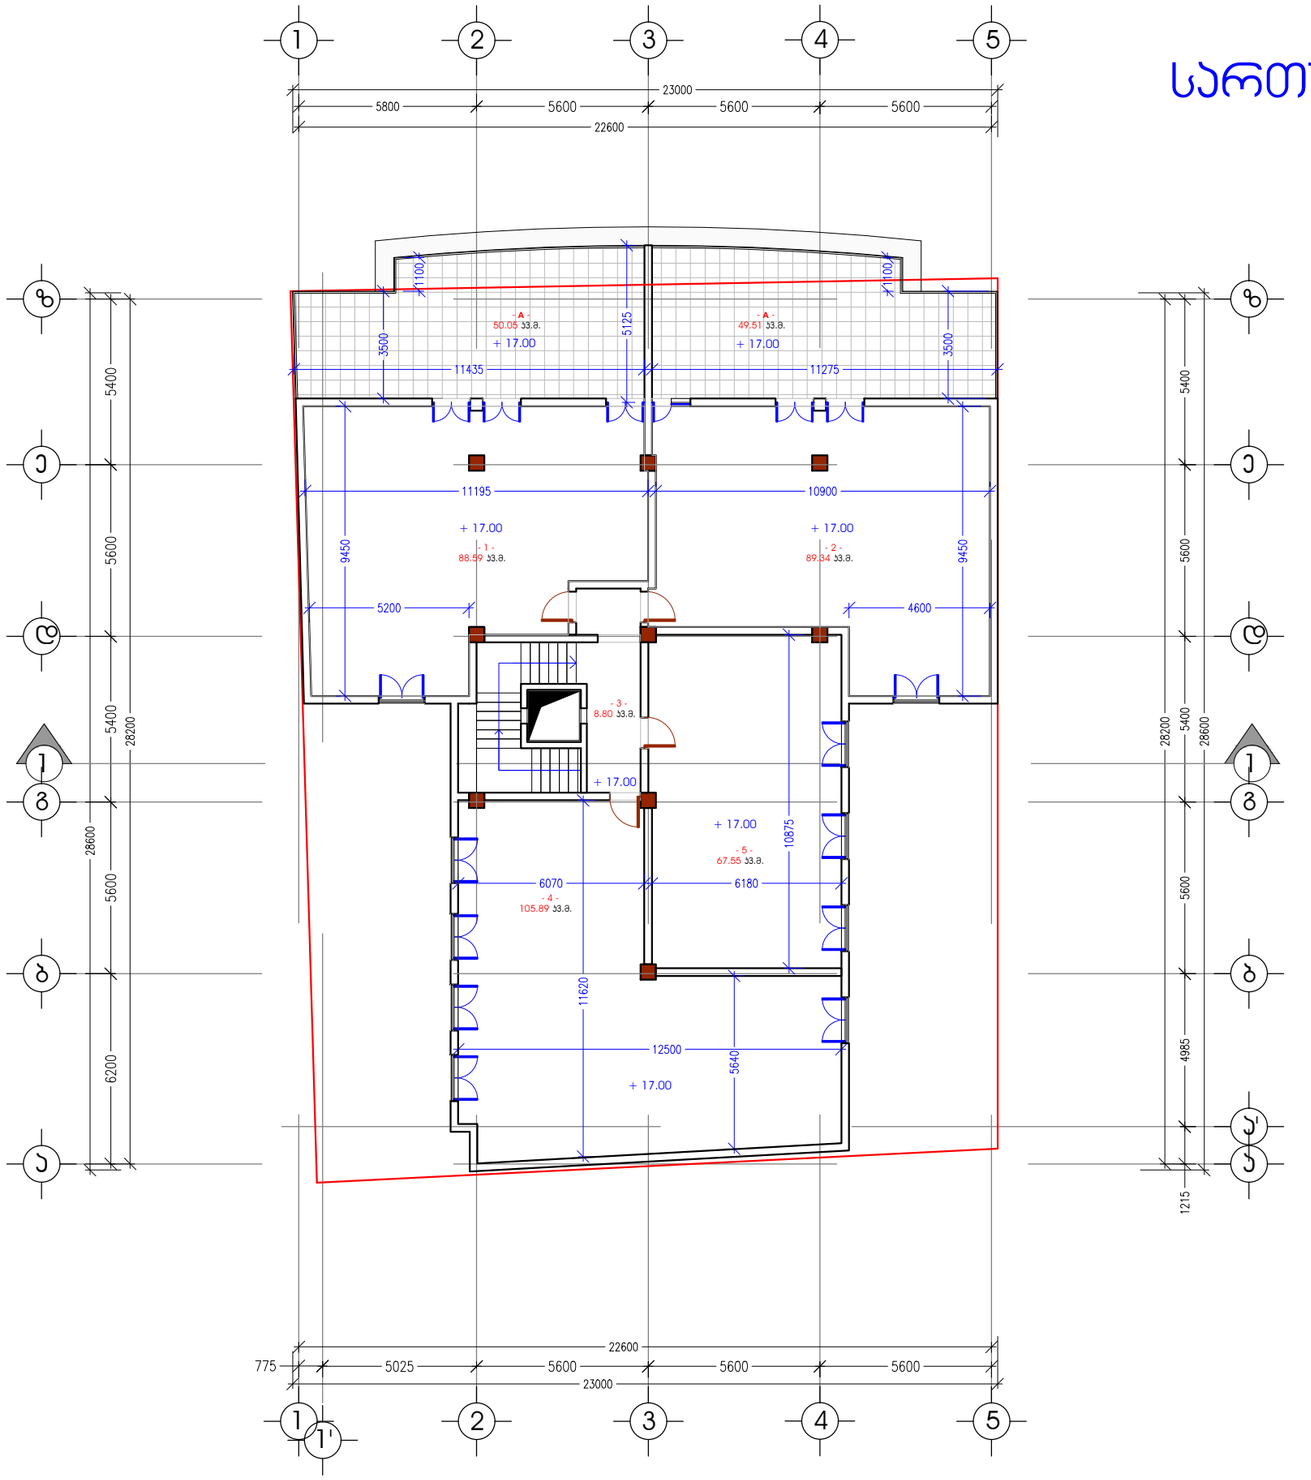

სართულის გეგმა + 17.00 ნიშნულზე მ 1:200

საერთო ფართობი: 478.52 კვ.მ.

მანსარდის ფართობი: 351.37 კვ.მ.
საზაფხულო ფართობი: 99.56 კვ.მ.
კიბის უჯრედის და დერეფნის
ფართობი: 27.59 კვ.მ.

L.T.D. „GS Group„
შ.პ.ს. „გლობალ სერვის გრუპი„

შ.პ.ს. „გლობალ სერვის გრუპი„		ს/ე 406025929
დირექტორი		ლ.ჟვანია
პრ.მთ.არქიტ.		მ. ჯაჯანაძე
პრ.შეასრულა		მ. ჯაჯანაძე
მთავ. კონსტრ.		მ. საჯაია

მისამართი. ქ. თბილისი,ჩიტაიას ქუჩა 14 ა

არქიტექტურული ნაწილი

სტადია	ფურცელი	ფურც.რაოდ.	მაშტაბი
პრ.			

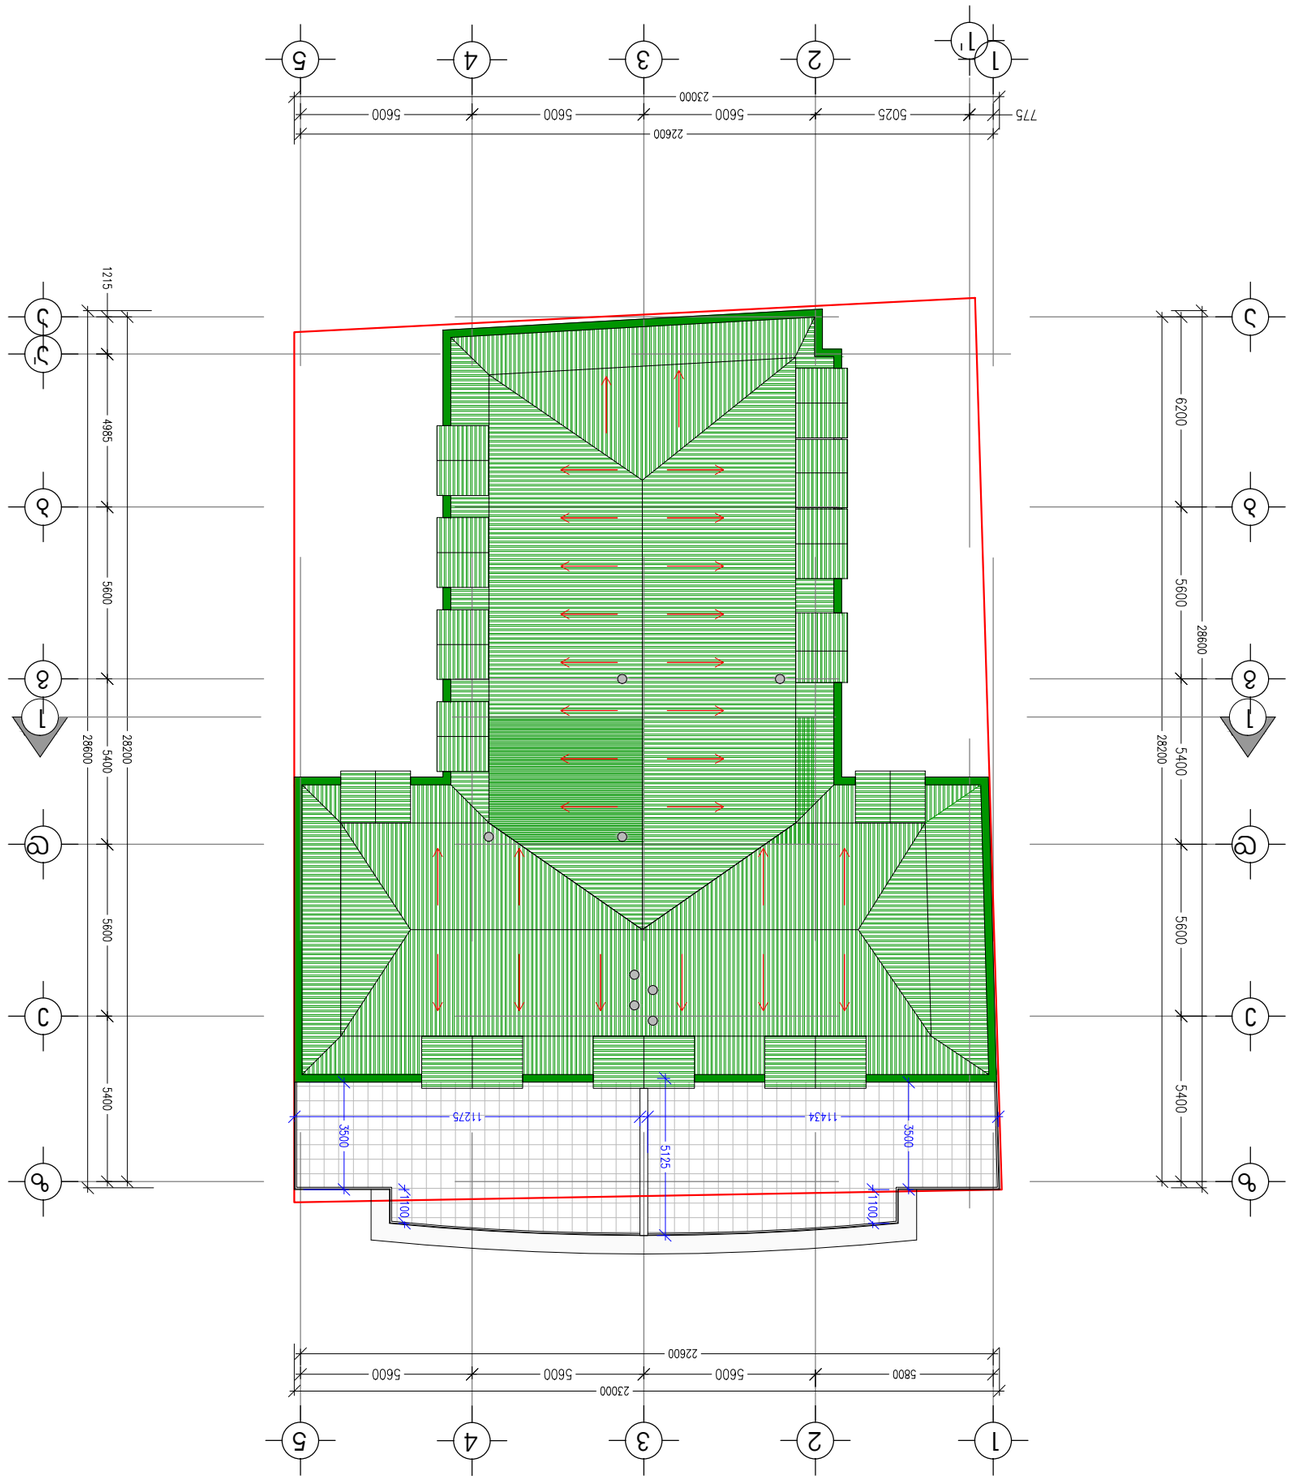

ვერტიკალური გეგმარება 1:200
