
miwisqveda sarTuli gegma -3.60 niSnuli ze

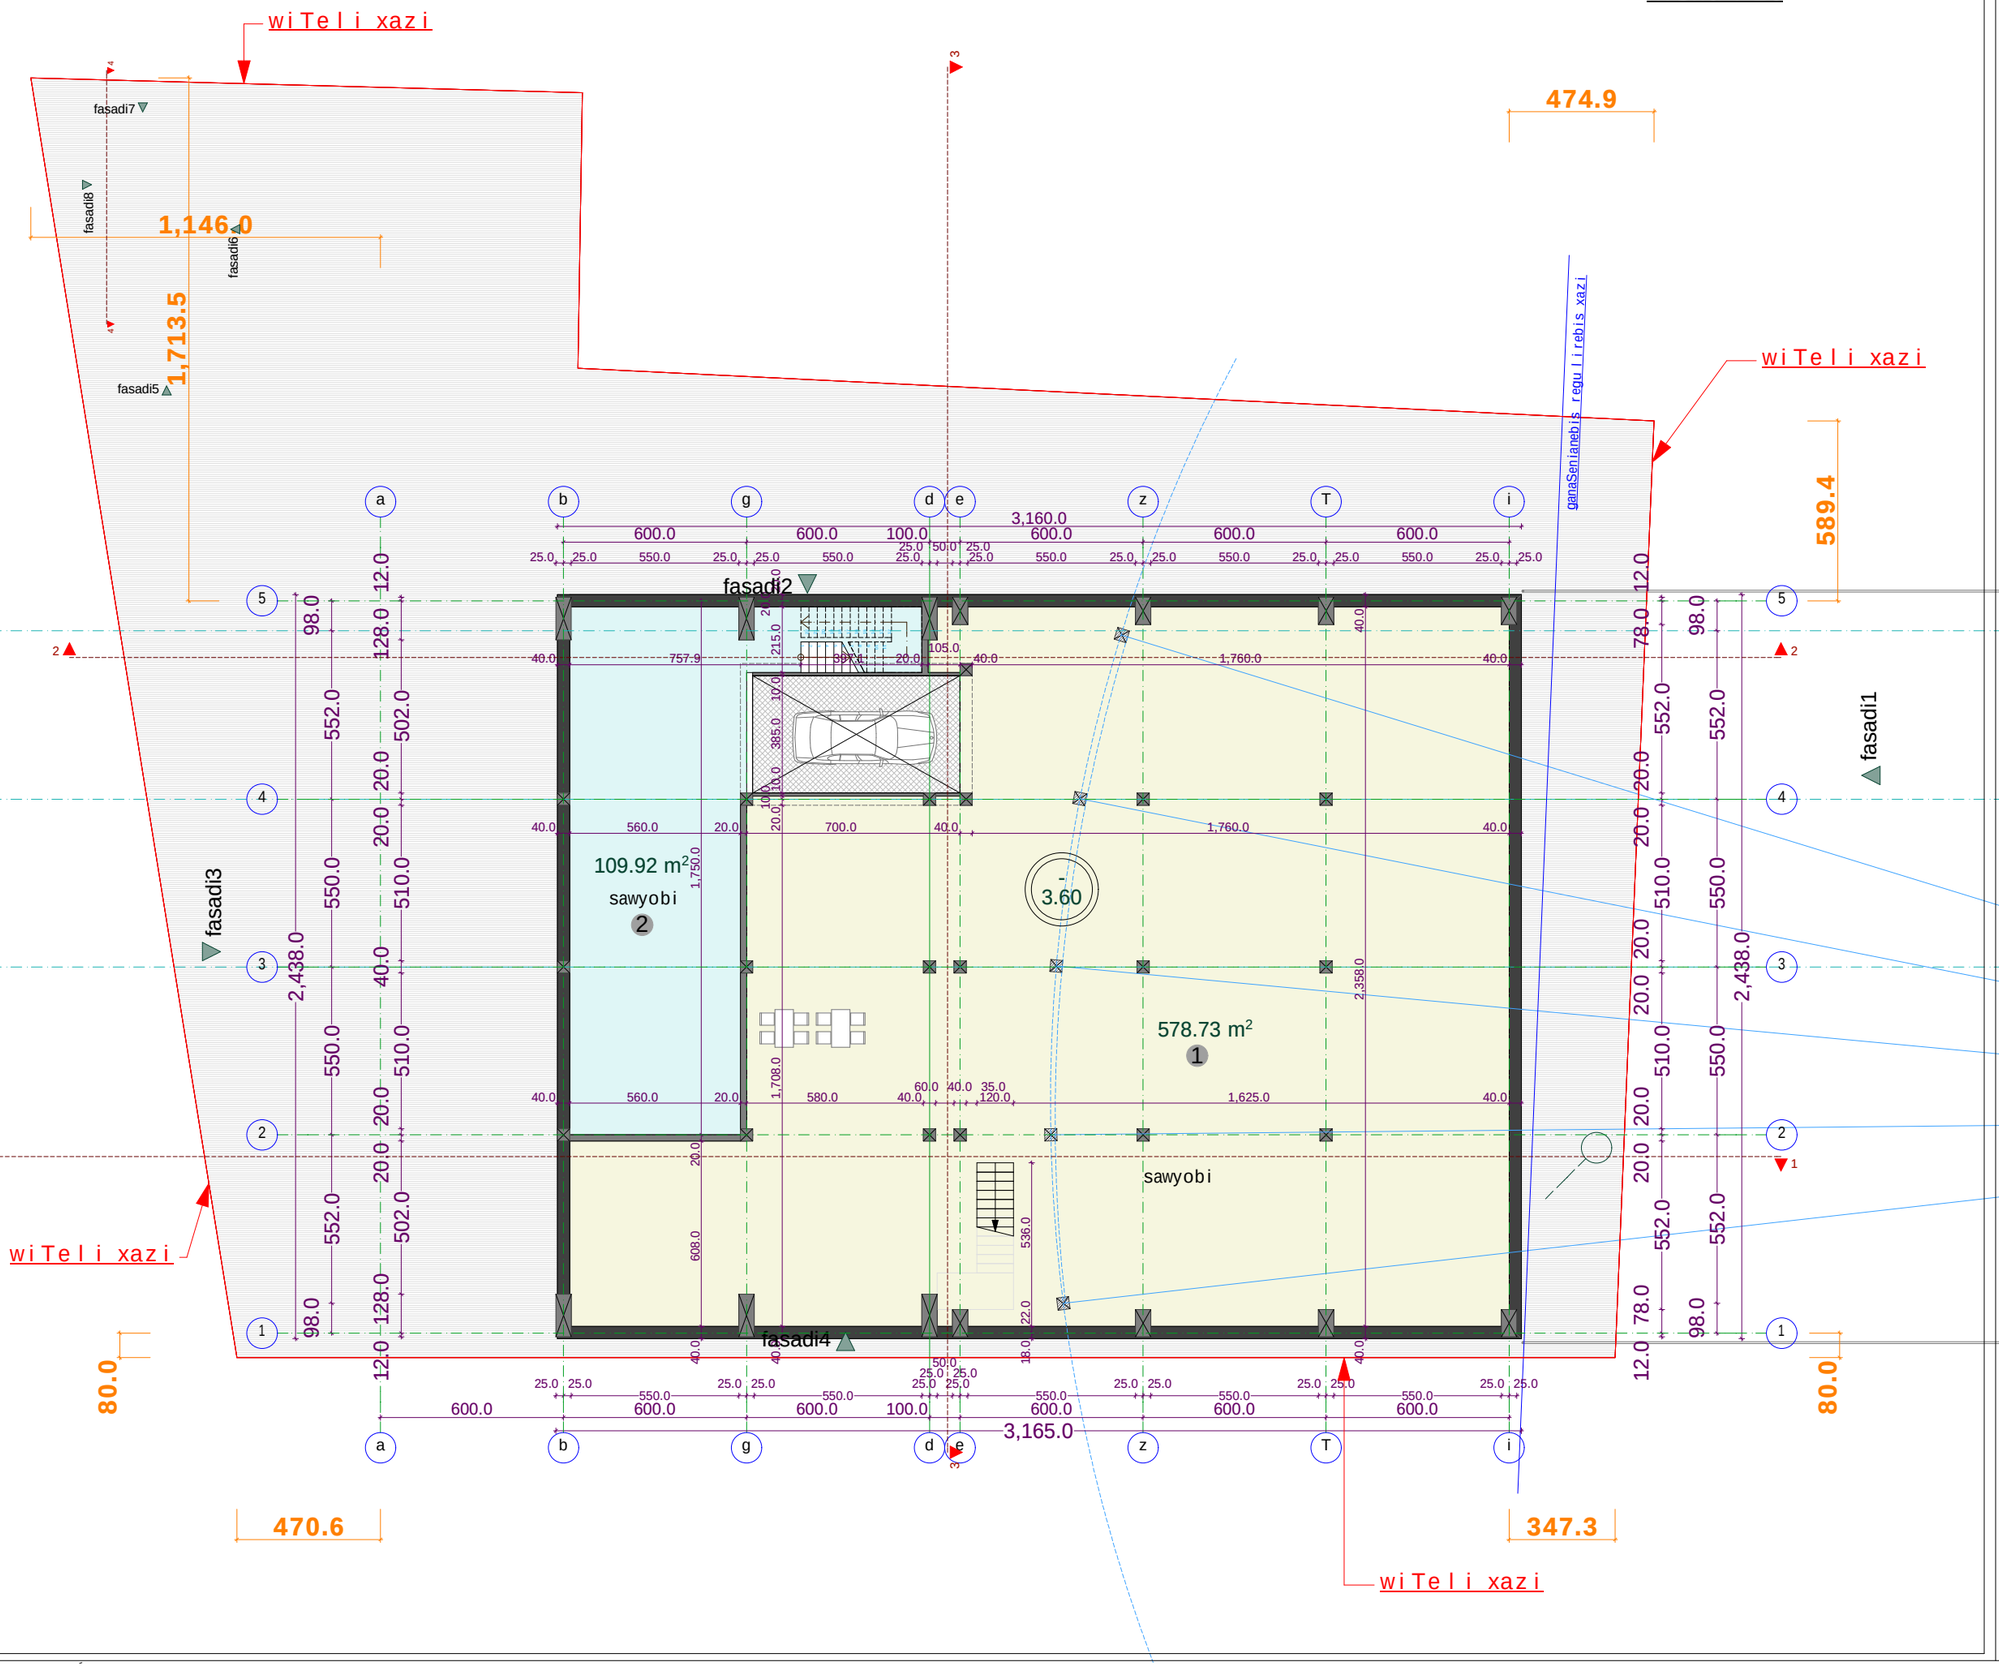

formati: A3	dakveTa: #2014.01	Tbilisi 2014 weli	
eqsplikacia:			
1.	sawyobi	578.73	
2.	sawyobi	109.92	

saerTo farTi: 688.65 m²

sardafis farTi: 688.65 m²

pirobiTi niSnebi

SeniSvnebi

zomebi mocemulia milimetrebSi

simaRleebi mocemulia metrebSi

obieqti

audis safirmo servis-centri
mis; q. Tbilisi, sof. diRmi, TeTri dugnis mimdebare teritoria.
nakveTi: 01.72.14.034.795

damkveTi


S.p.s. ,,iberia avtohausi,,
saidentifikacio kodi:
236081832
iur. misamarTi: q. mcxeTa, d.aRmaSeneblis q. tel: 2 24 11 11

Semsrulebeli


S.p.s. ,,anagi,,
saidentifikacio kodi:
245416401
iur. misamarTi: q. baTumi, vaJa-fSavelas 42/5

direqtori	igogoliSvili		
mTavari arqiteqtori	z.kvirkvelia		
masStabi	1 : 200	miwisqveda sarTuli gegma -3.60 niSnuli ze	
TariRi	2014 w.		
stadia		furcelebi	furceli
arqiteqturuli proeqti		20	a-6

pirveli sarTulis gegma 0.00(447.45) niSnulze

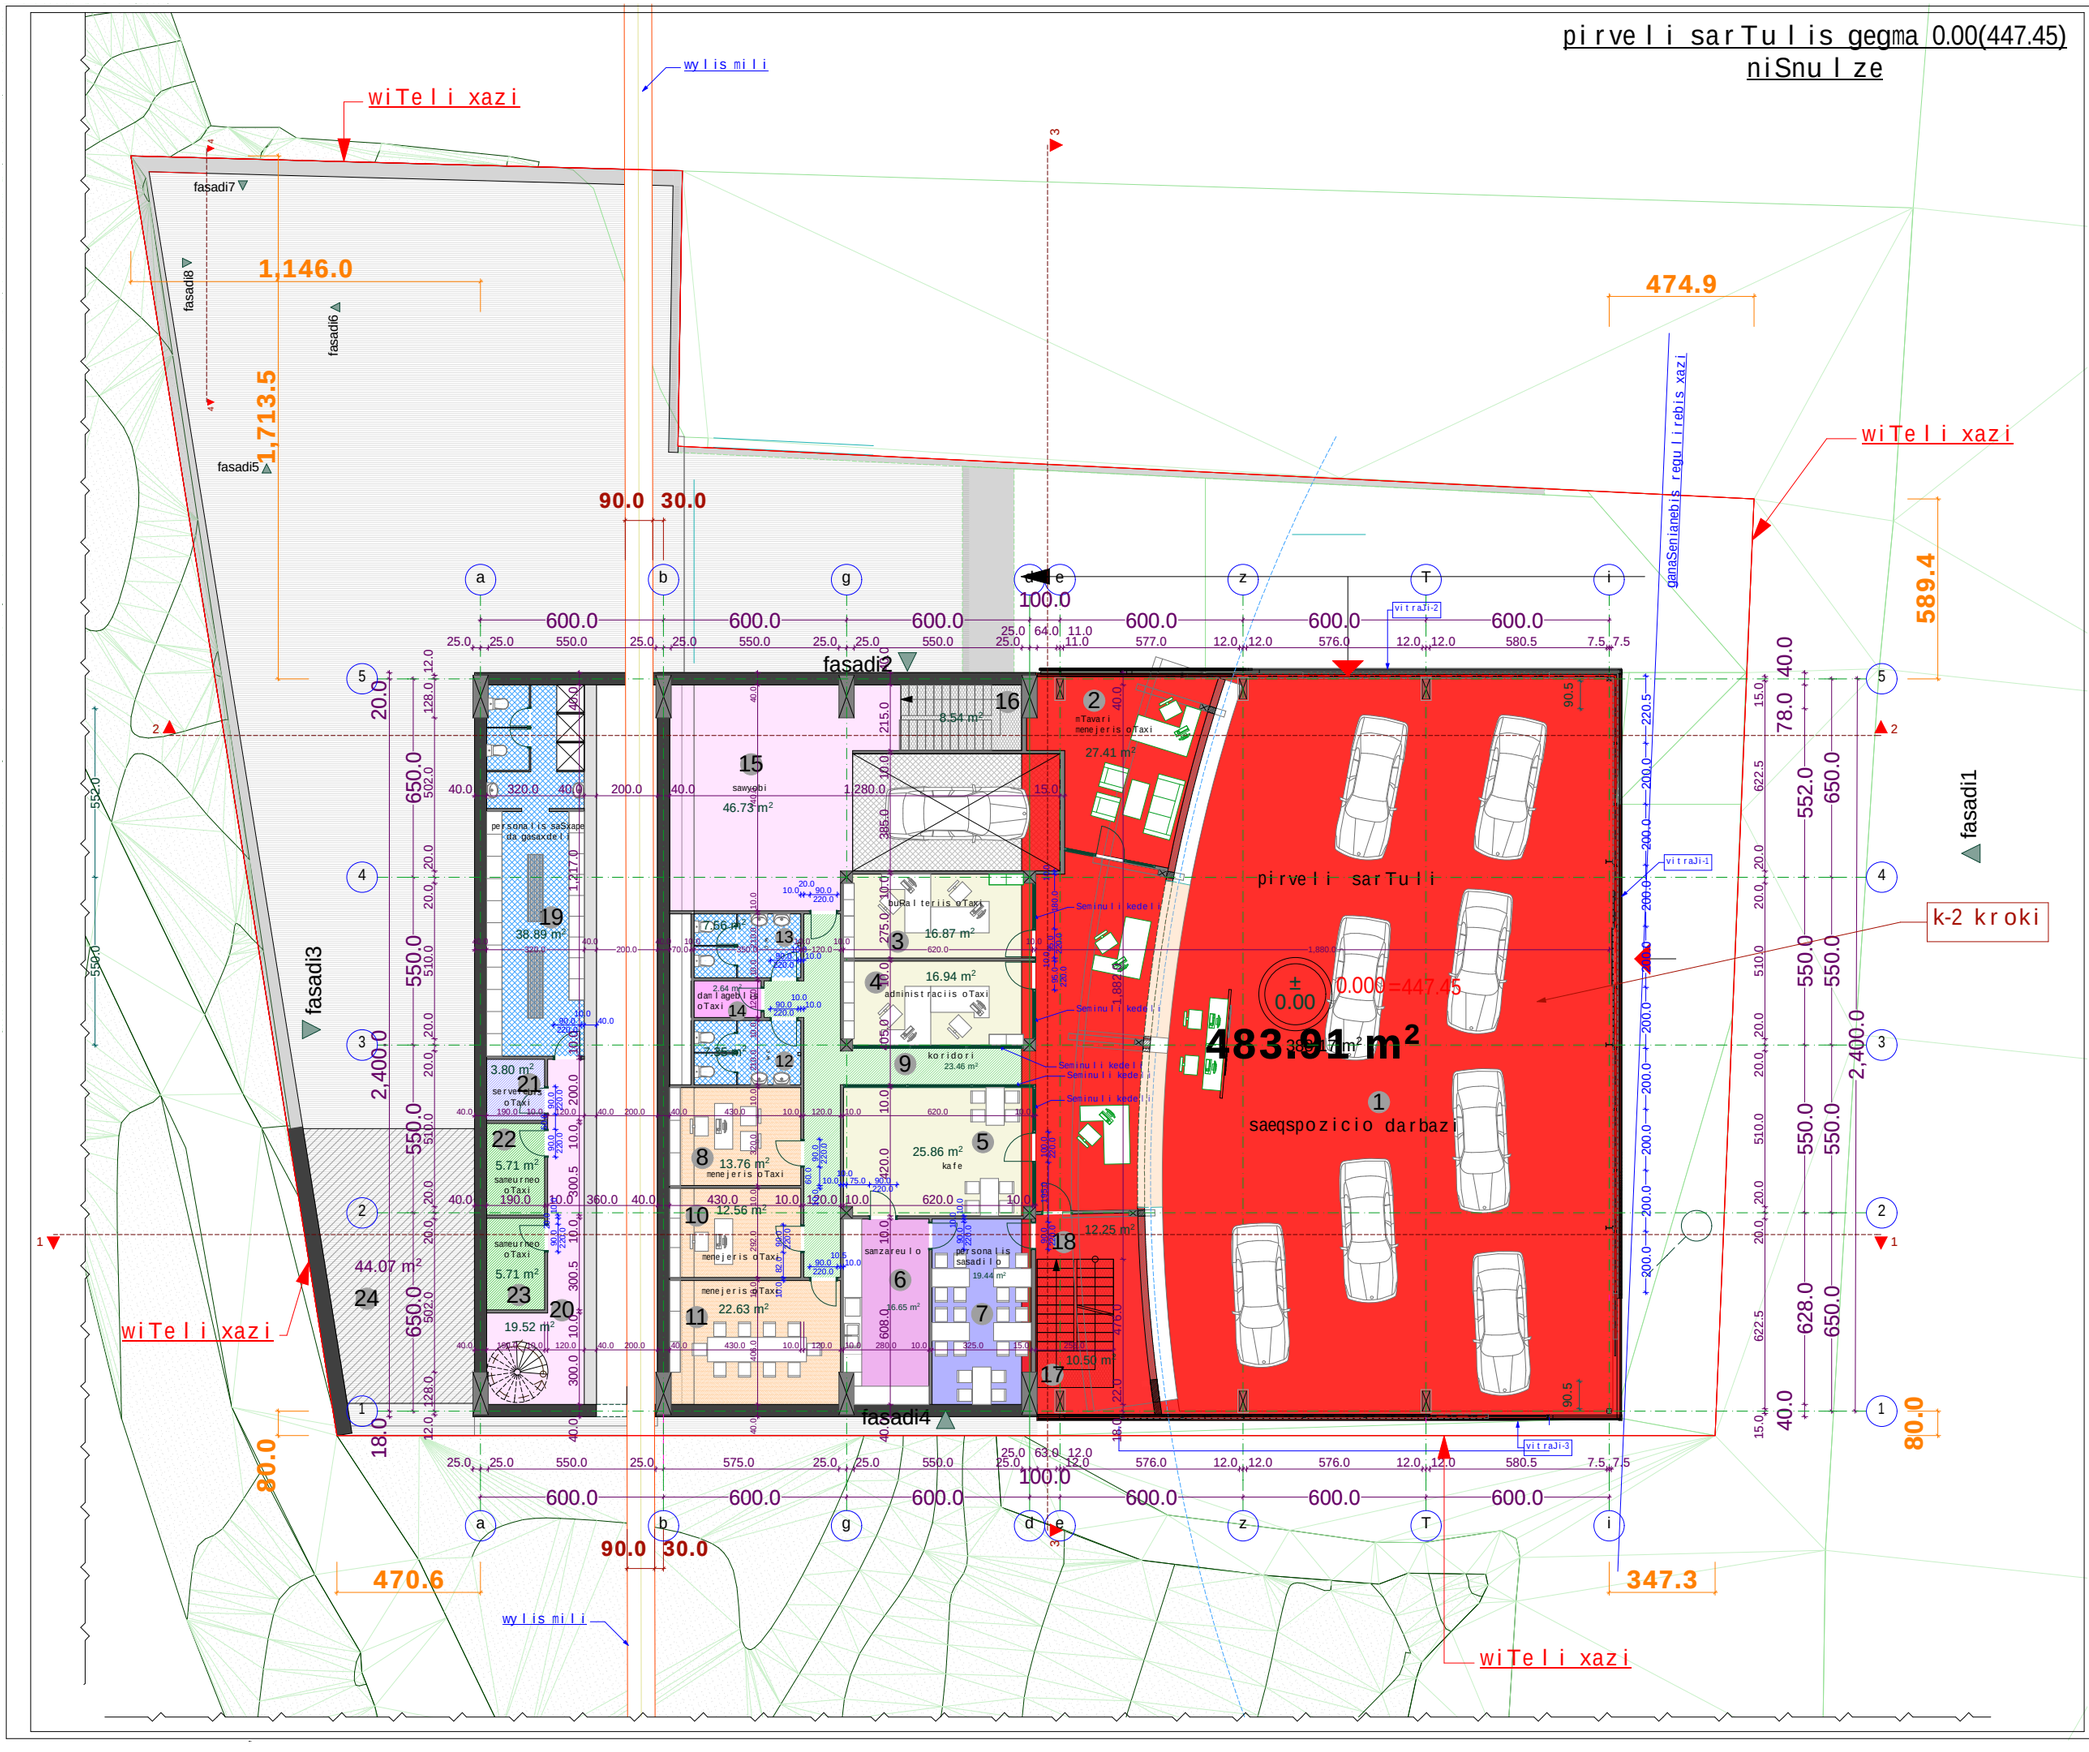
wylis mili
wiTeli xazi
fasadi7
fasadi8
fasadi6
fasadi5
fasadi3
fasadi2
fasadi4
fasadi1
1,146.0
1,713.5
474.9
589.4
90.0 30.0
100.0
600.0
550.0
650.0
552.0
628.0
2,400.0
470.6
347.3
80.0
40.0
danaSenianebis regulirebis xazi
vitraJi-1
vitraJi-2
vitraJi-3
Seminuli kedeli
k-2 kroki
pirveli sarTuli
0.00=447.45
483.01 m²
saeqspozicio darbazi
mTavari menejeris oTaxi
27.41 m²
sawyobi
46.73 m²
personalis saSxape da gasaxdeli
38.89 m²
buRalteriis oTaxi
16.87 m²
administraciis oTaxi
16.94 m²
koridori
23.46 m²
kafe
25.86 m²
menejeris oTaxi
13.76 m²
servisebis oTaxi
3.80 m²
sameurneo oTaxi
5.71 m²
44.07 m²
19.52 m²
22.63 m²
12.56 m²
12.25 m²
10.50 m²
samzareulo
66.65 m²
personalis sasadilo
19.44 m²
8.54 m²
7.66 m²
2.64 m²
danlageblis oTaxi
2.64 m²
1.80 m²
1.80 m²
1.80

meore sarTuli gegma +3.20 niSnulze

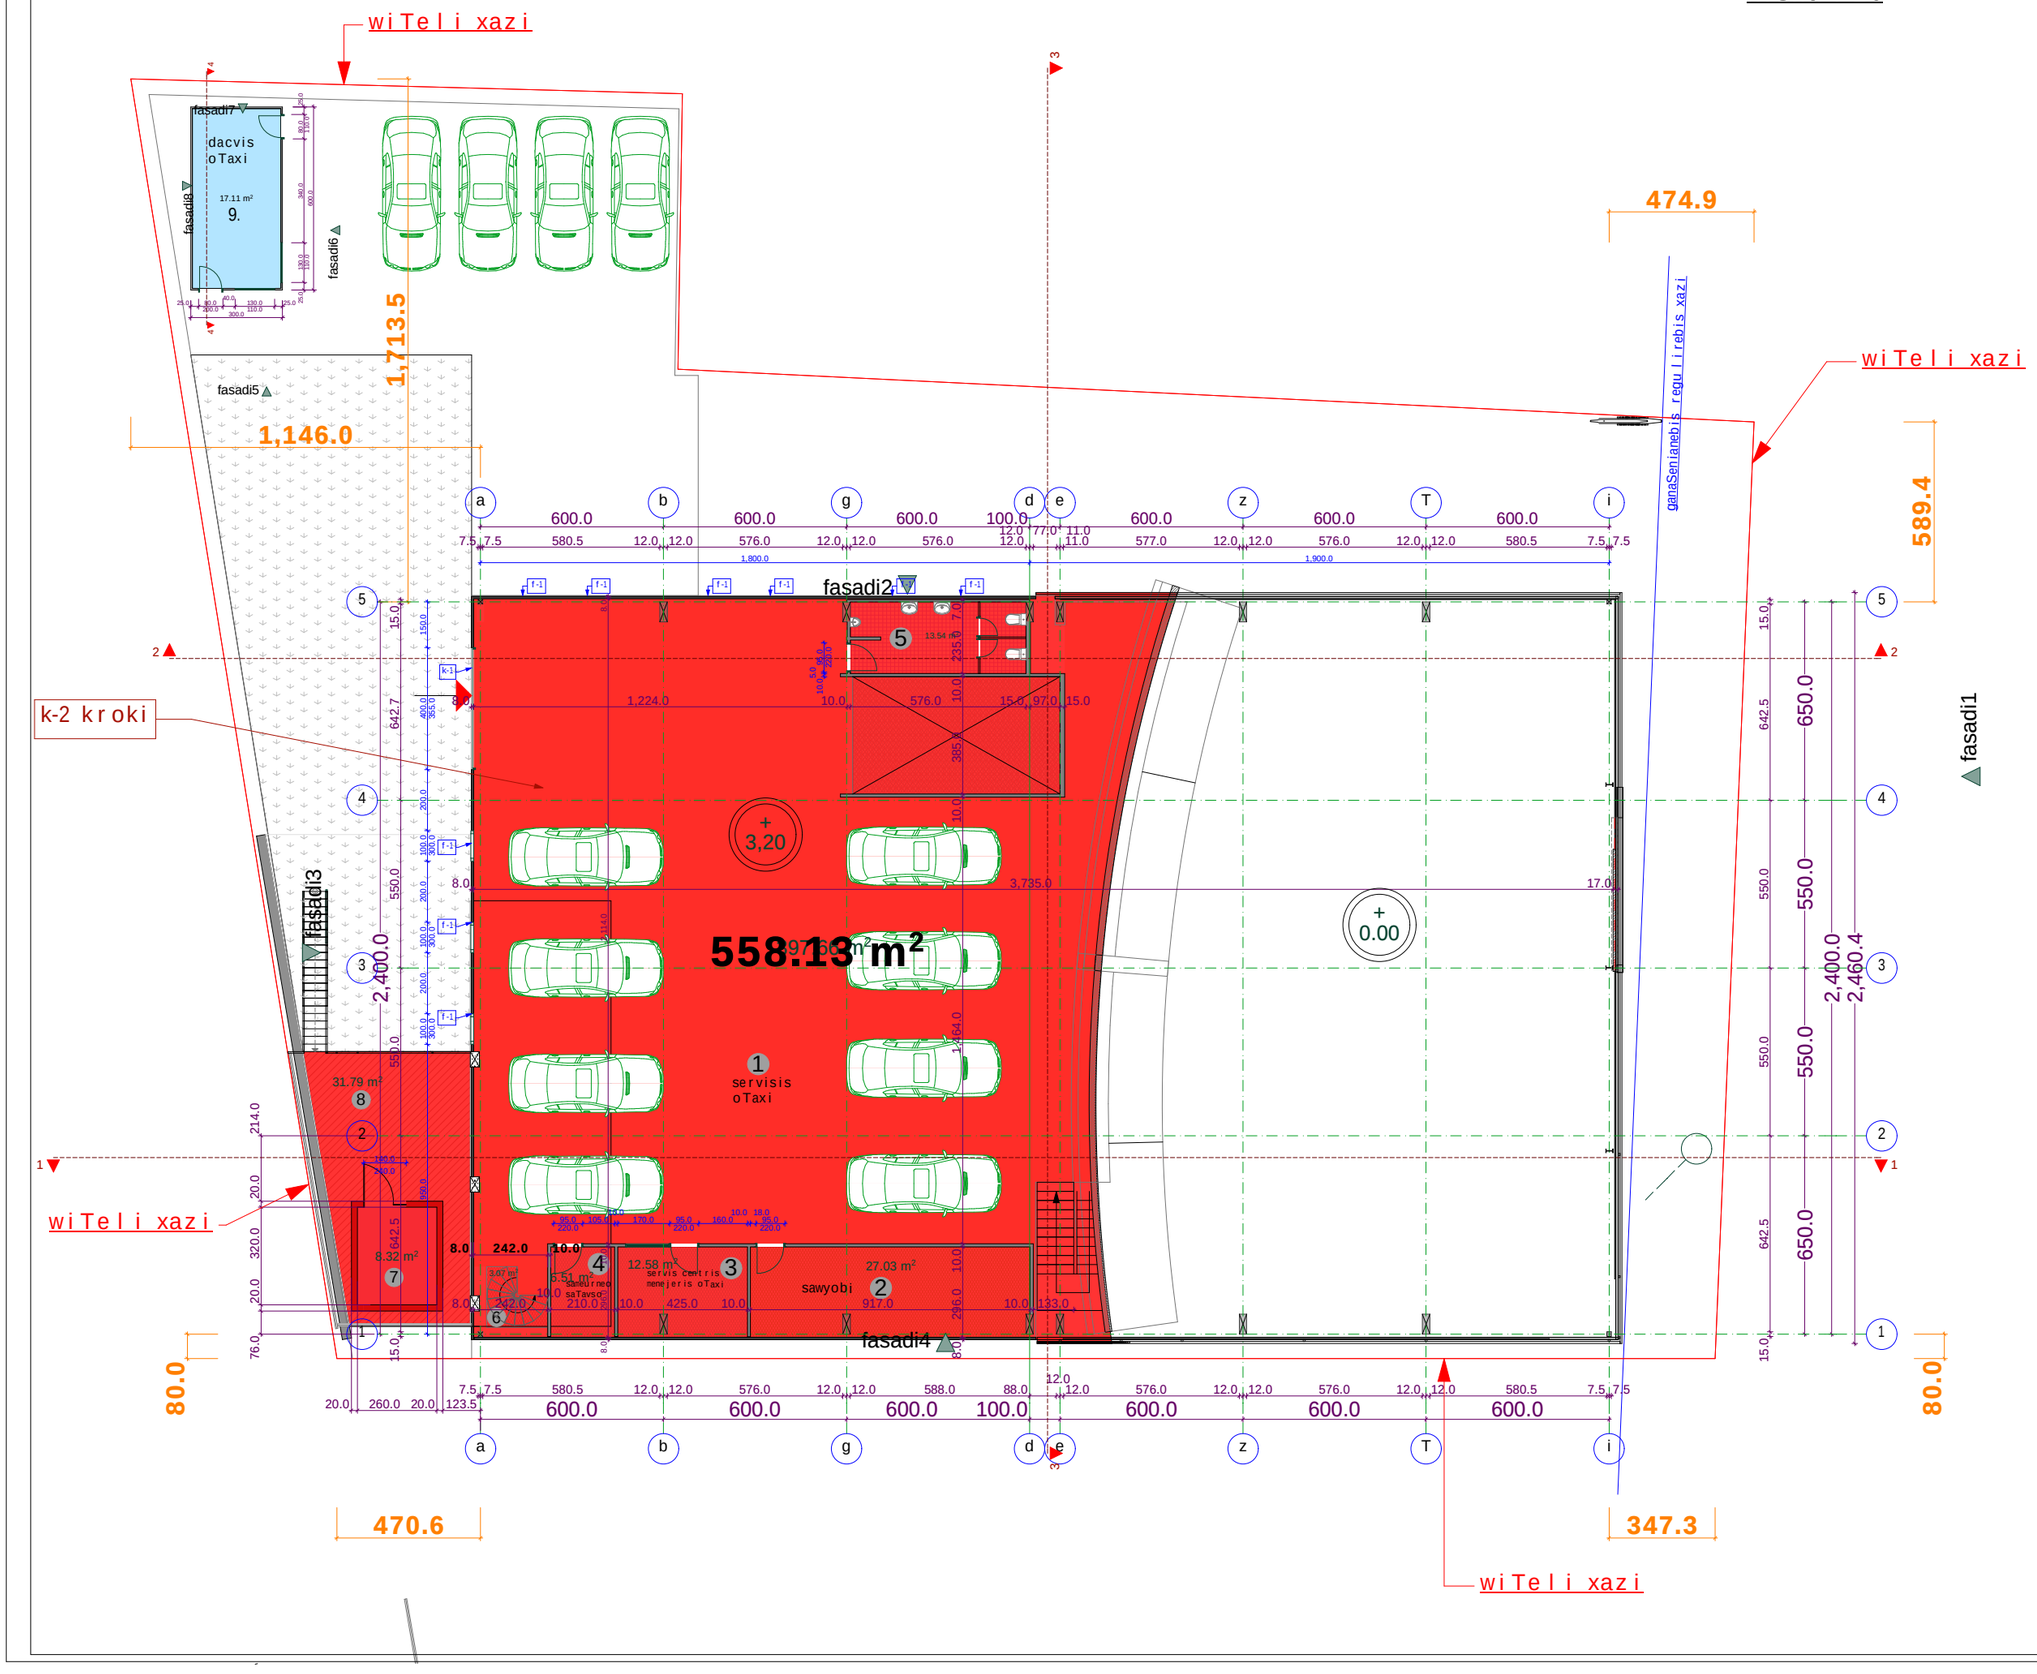

formati: A3 | dakveTa: #2014.01 | Tbilisi 2014 weli

eqsplikacia:

1.	servisis oTaxi	397.66
2.	sawyobi	27.03
3.	servis centris menejeri	12.58
4.	sameurneo saTavso	6.51
5.	sankvanZi	13.54
6.	kibis ujredis farTi	3.07
7.	el. oTaxi	8.32
8.	terasa	31.79
9.	dacvis oTaxi	17.11

saerTo farTi: 517.61 m²

komerciuli farTi: 32.63 m²
kibis ujredis farTi: 3.07 m²
sawarmoo farTi: 450.12 m²
sazafxulo farTi: 31.79 m²

pirobiTi niSnebi

SeniSvnebi

zomebi mocemulia milimetrebSi

simaRleebi mocemulia metrebSi

obieqti

audis safirmo servis-centri
mis; q. Tbilisi, sof. diRmi, TeTri duqnis mimdebare teritoria.
nakveTi: 01.72.14.034.795

damkveTi


S.p.s. ,,iberia avtohausi,,
saidentifikacio kodi:
236081832
iur. misamarTi: q. mcxeTa, d.aRmaSeneblis q.
tel: 2 24 11 11

Semsrulebeli

S.p.s. ,,anagi,,
saidentifikacio kodi:
245416401
iur. misamarTi: q. baTumi, vaJa-fSavelas 42/5

direqtori	igogoliSvili		
mTavari arqiteqtori	z.kvirkvelia		
masStabi	1 : 200	meore sarTulis gegma +3.20 niSnulze	
TariRi	2014 w.		
stadia		furcelebi	furceli
arqiteqturuli proeqti		20	a-8

atriumis gegma

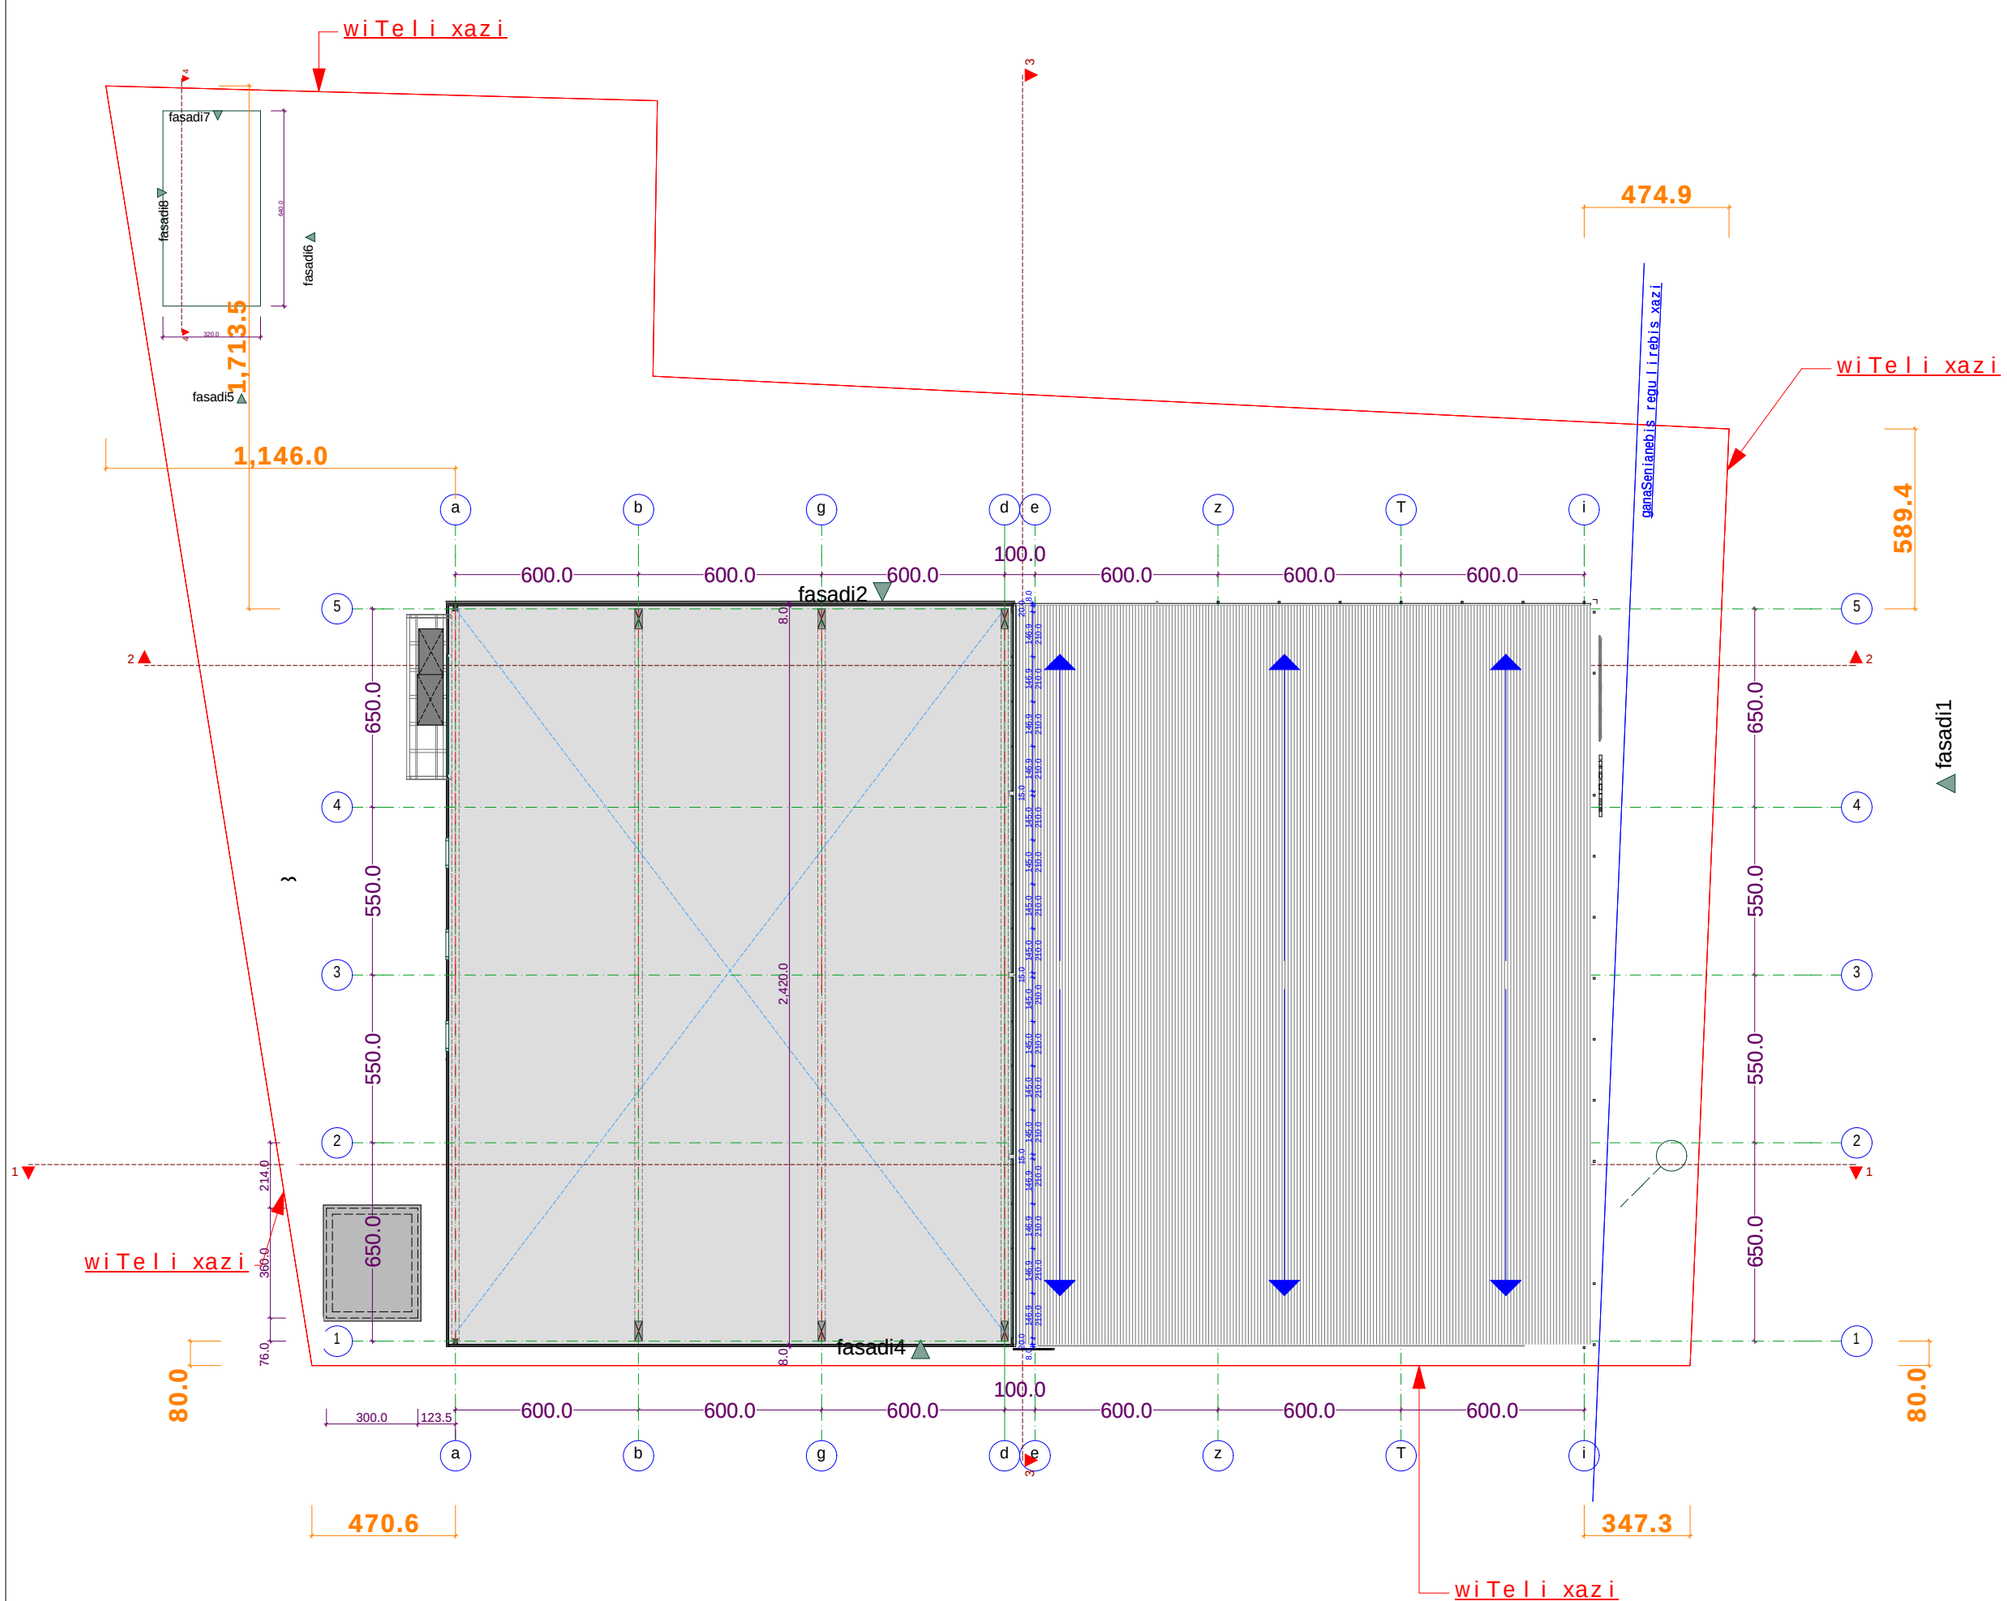

formati: A3 | dakveTa: #2014.01 | Tbilisi 2014 weli

pirobiTi niSnebi

SeniSvnebi

zomebi mocemulia milimetrebSi

simaRleebi mocemulia metrebSi

obieqti

audis safirmo servis-centri
mis; q. Tbilisi, sof. diRmi, TeTri duqnis mindebare teritoria.
nakveTi: 01.72.14.034.795

damkveTi


S.p.s. ,,iberia avtohausi,,
saidentifikacio kodi:
236081832
iur. misamarTi: q. mcxeTa, d.aRmaSeneblis q.
tel: 2 24 11 11

Semsrulebeli

S.p.s. ,,anagi,,
saidentifikacio kodi:
245416401
iur. misamarTi: q. baTumi, vaJa-fSavelas 42/5

direqtori	igogoliSvili		
mTavari arqiteqtori	z.kvirkvelia		
masStabi	1 : 200	atriumis gegma	
TariRi	2014 w.		
stadia		furcelebi	furceli
arqiteqturuli proeqti		20	a-9

saxuravis gegma

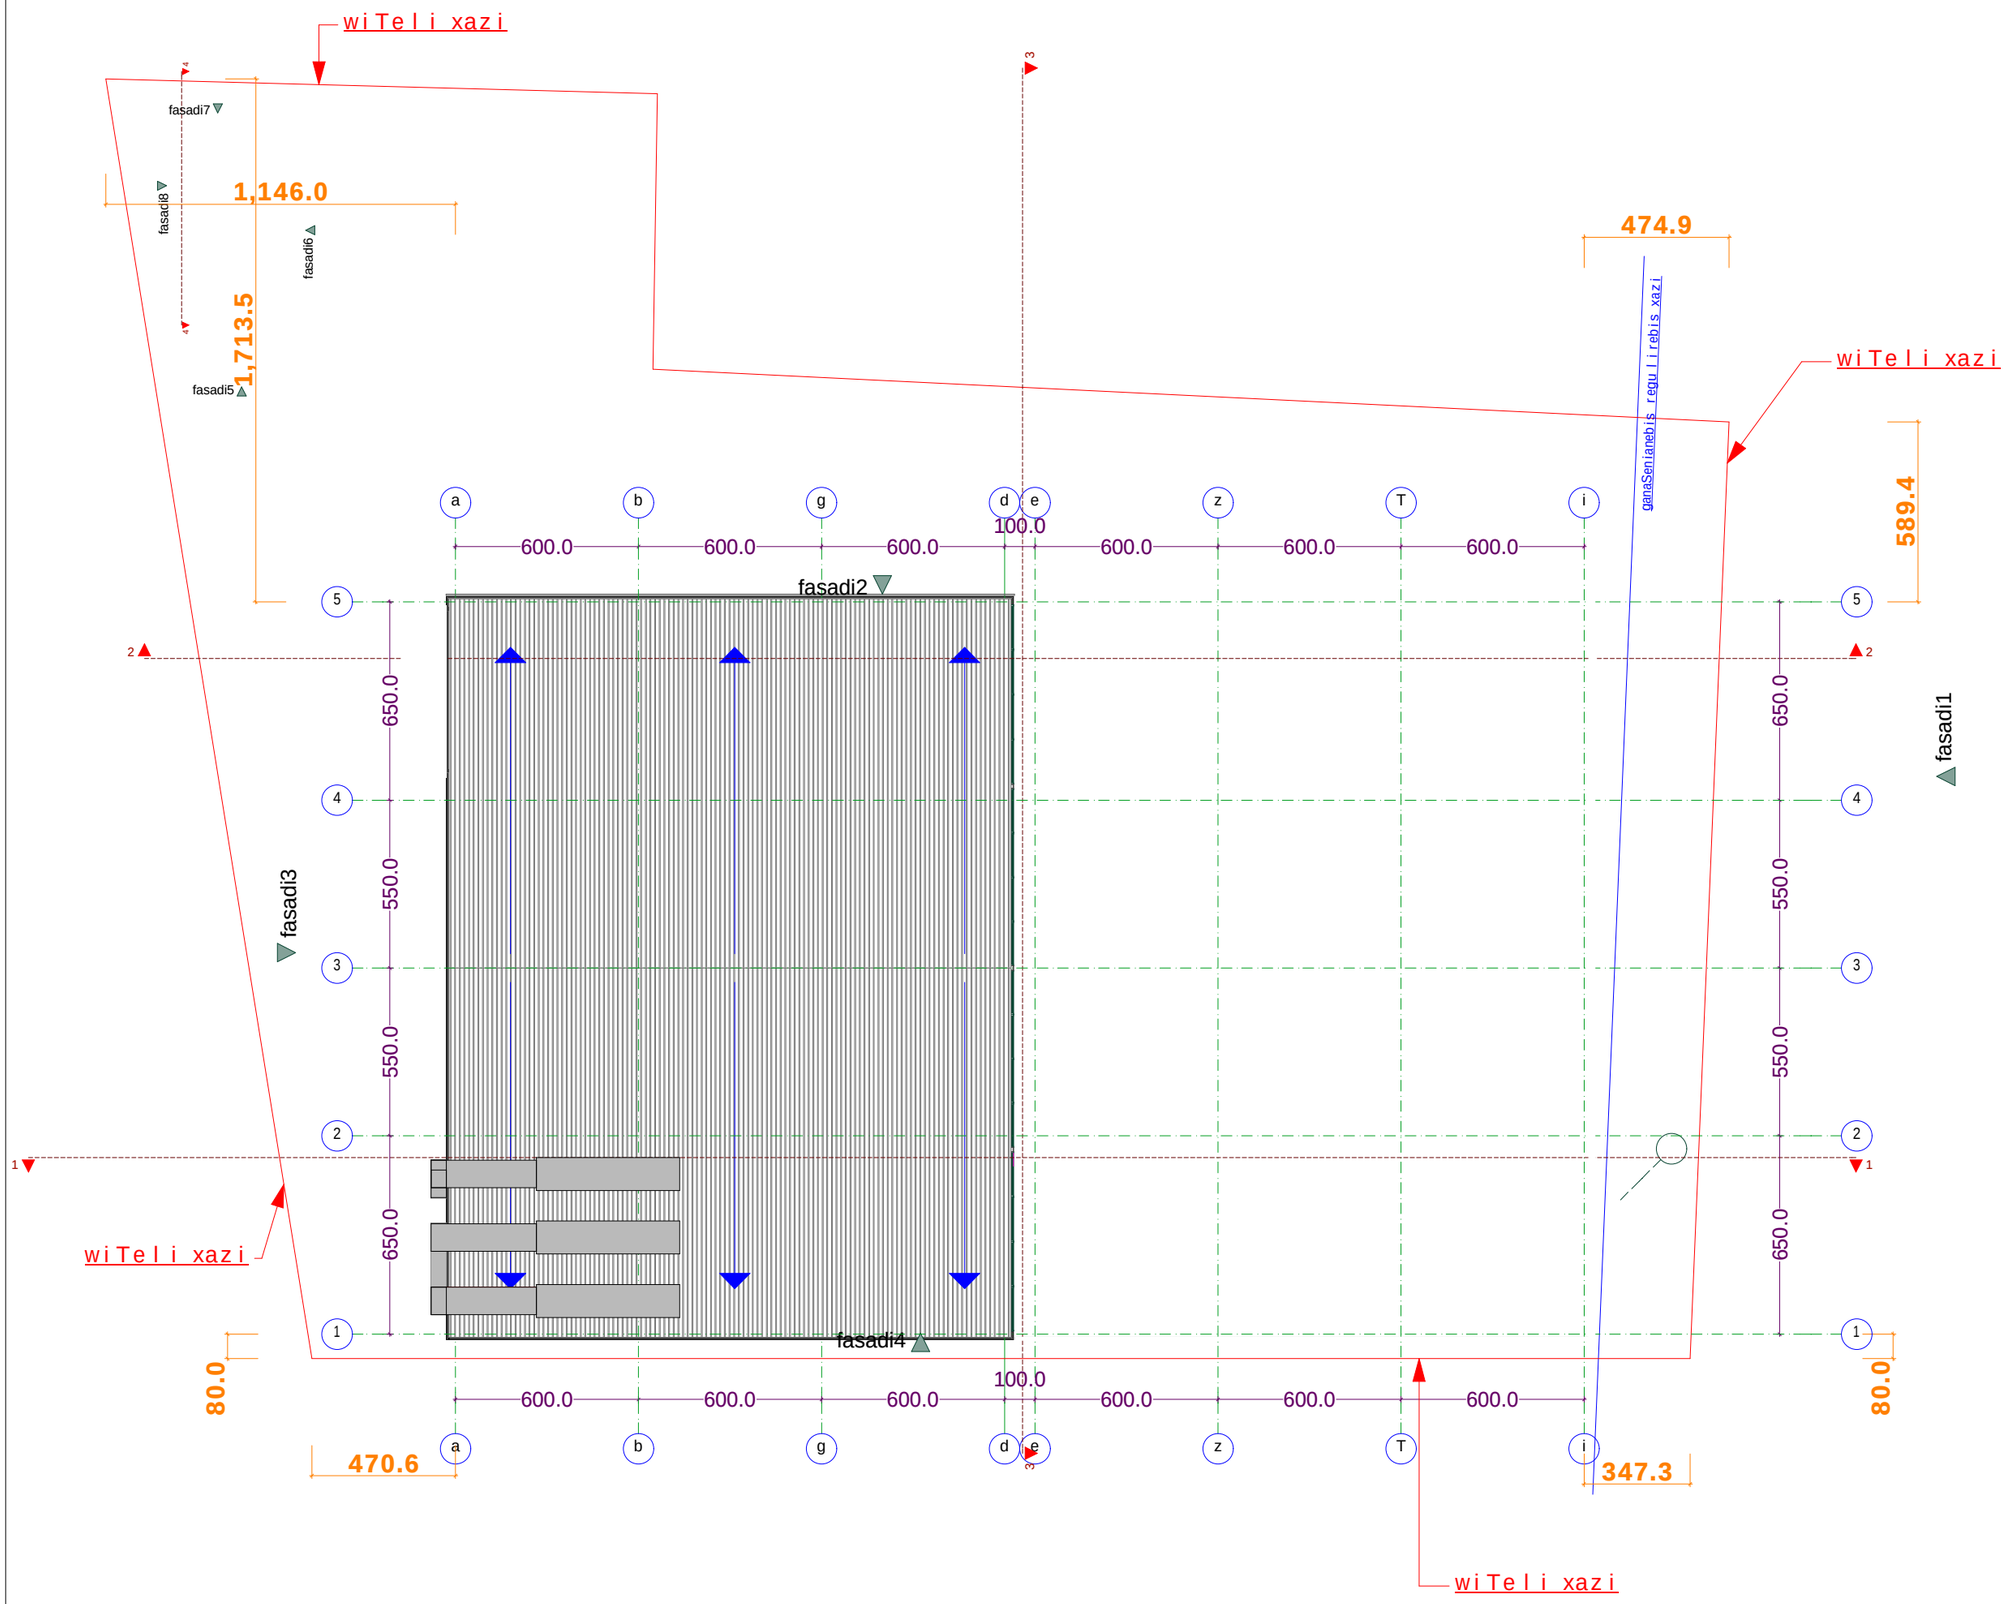

formati: A3	dakveTa: #2014.01	TbilisiSi 2014 weli	

pirobiTi niSnebi

SeniSvnebi

zomebi mocemulia milimetrebSi

simaRleebi mocemulia metrebSi

obieqti

audis safirmo servis-centri
misi q. Tbilisi, sof. diRmi, TeTri duqnis mimdebare teritoria.
nakveTi: 01.72.14.034.795

damkveTi

S.p.s. „iberia avtohausi„
saidentifikacio kodi:
236081832
iur. misamarTi: q. mcxeTa, d.aRmaSeneblis q.
tel: 2 24 11 11

Semsrulebeli

S.p.s. „anagi„
saidentifikacio kodi:
245416401
iur. misamarTi: q. baTumi, vaJa-fSavelas 42/5

direqtori	igogoliSvili		
mTavari arqiteqtori	z.kvirkvelia		
masStabi	1 : 200	saxuravis gegma	
TariRi	2014 w.		
stadia		furcelebi	furceli
arqiteqturuli proeqti		20	a-10