h=y/.04

h=7.3/.04=18.25

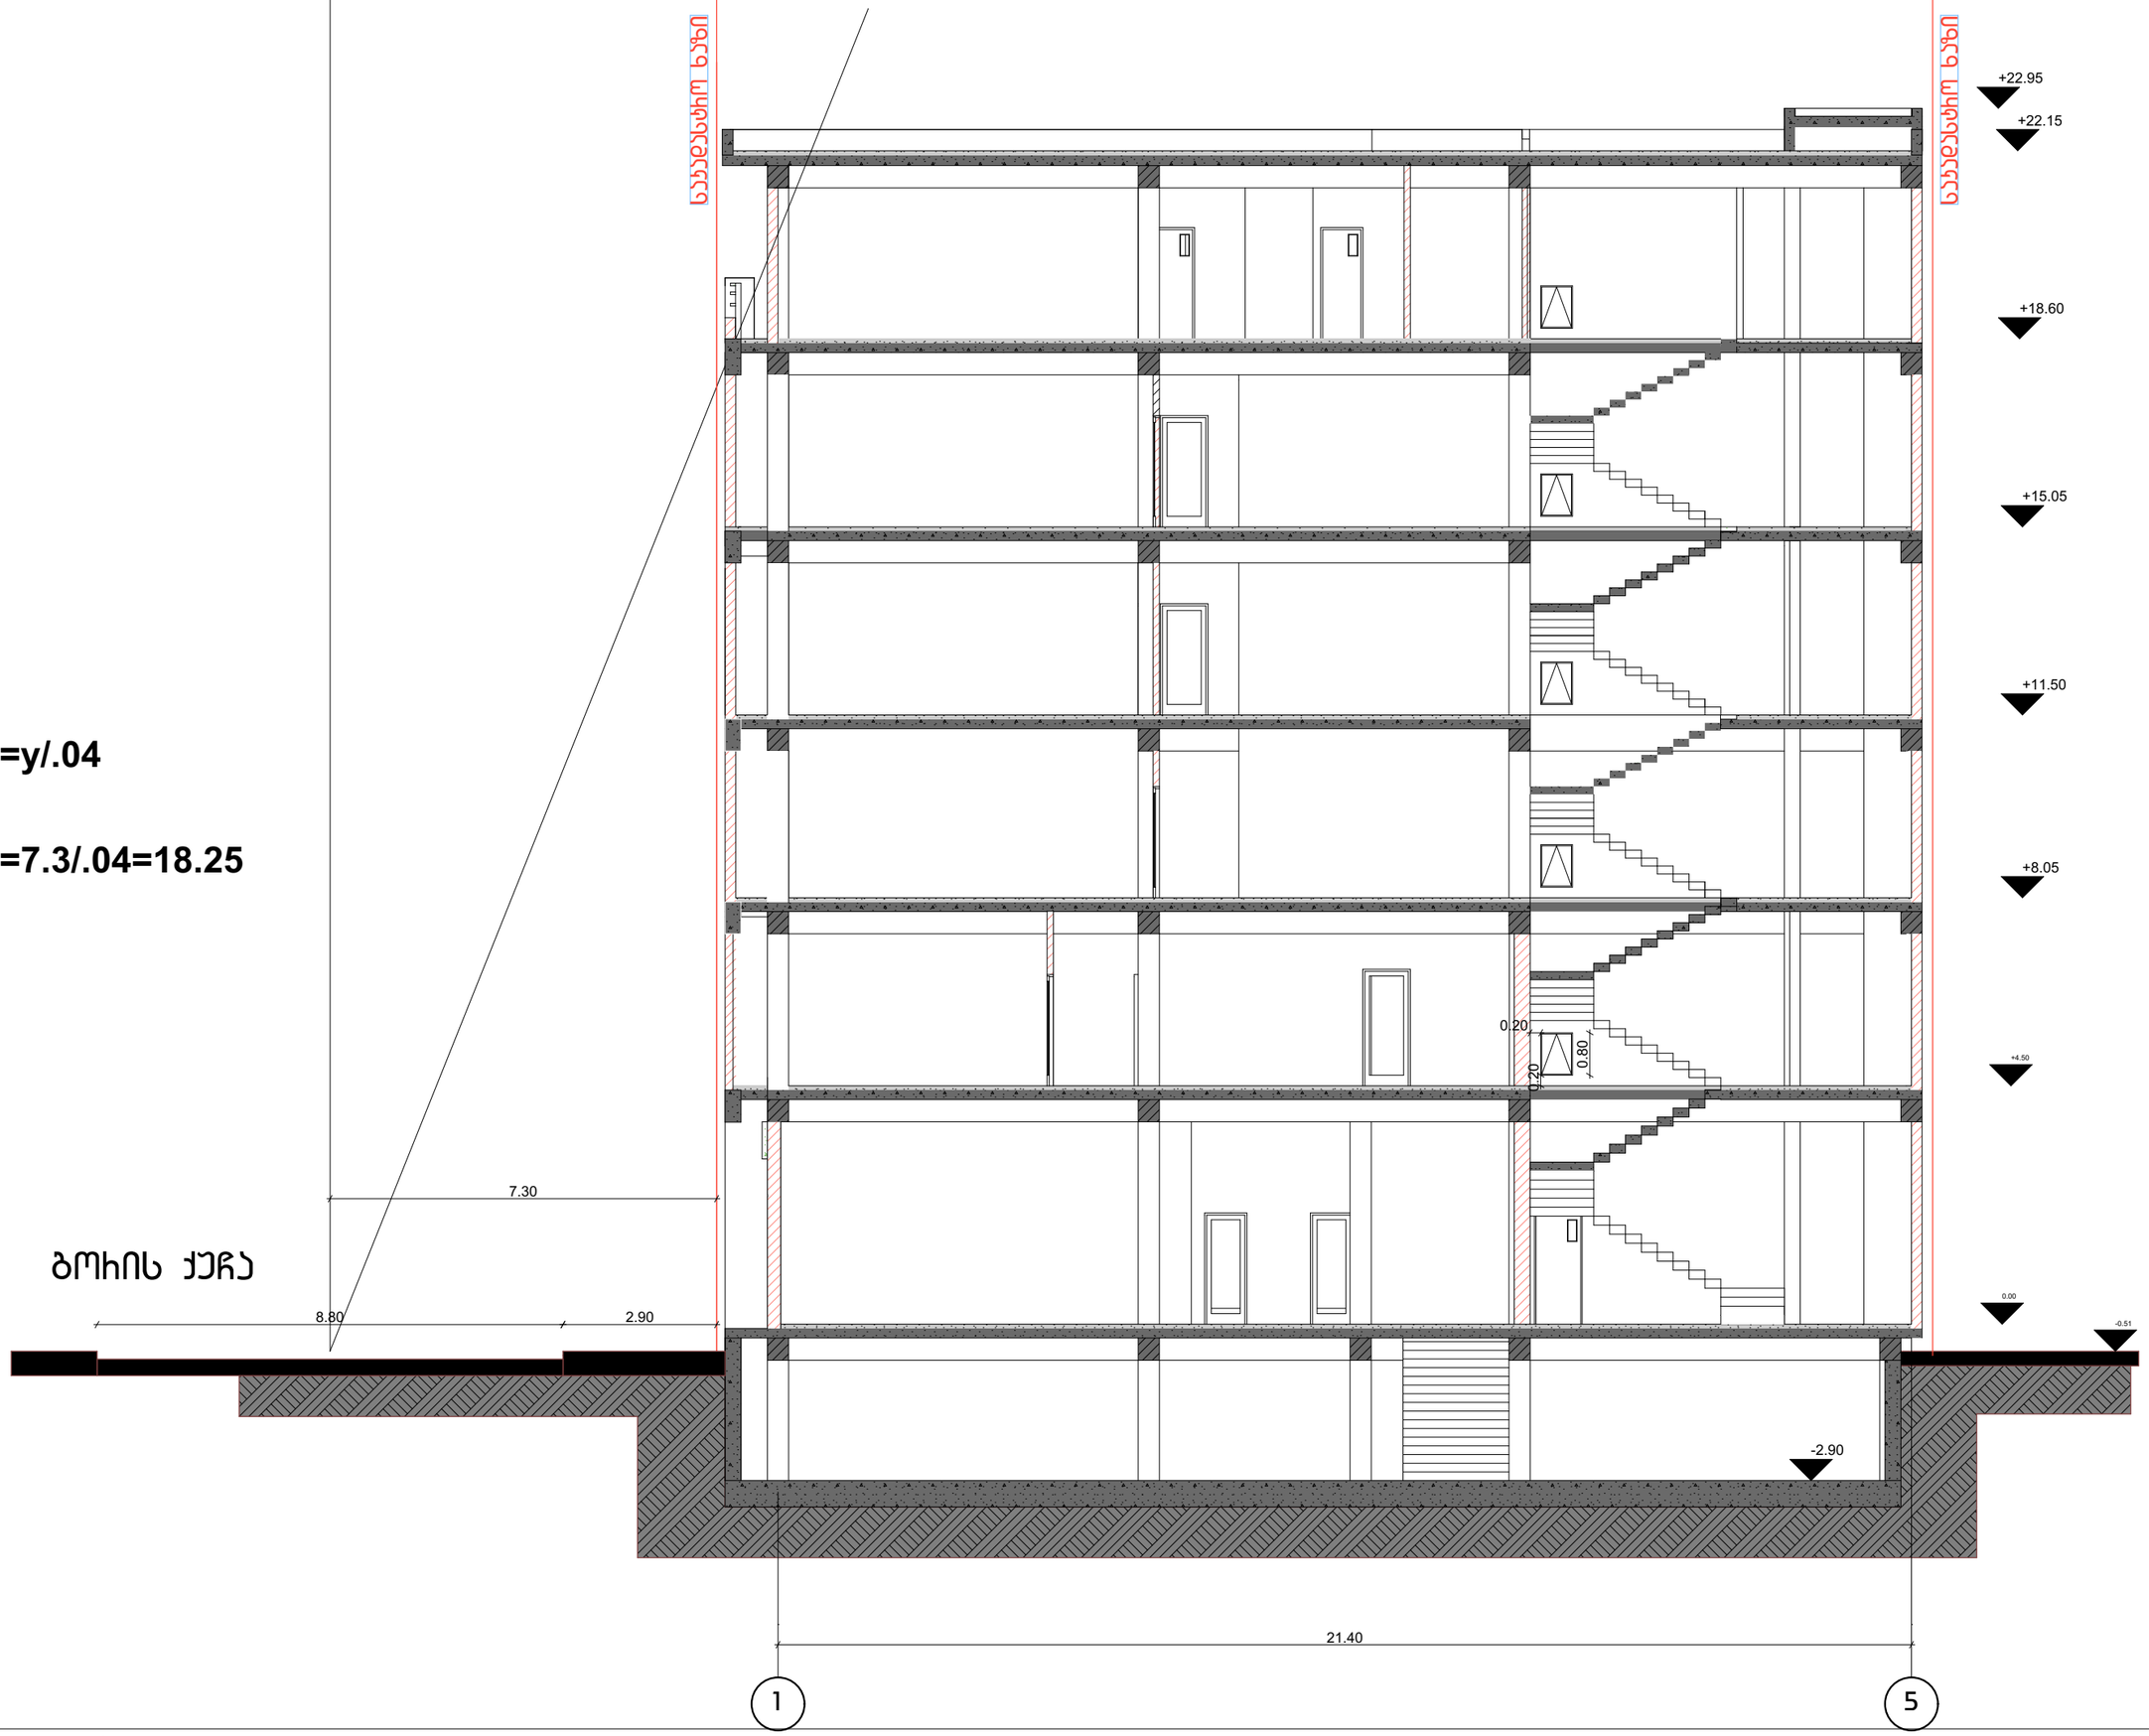


| | |
|---|---|
| DAVID VASHAKIDZE ARCHITECTS | |
| სტადია | პრ. |
| ფურცელი | 10 |
| თარიღი | სექტემბერი 2014 |
| დირექტორი | |
| დ.ვაშაკიძე | |
| მთ.არქიტექტორი | |
| დ.ვაშაკიძე | |
| არქიტექტორი | |
| ა.ნოდია | |
| შეასრულა | |
| ა.ნოდია | |
| ნახაზი | ჭრილი 2-2 |
| პროექტის სახელწოდება | სავაჭრო-საოფისე |
| მისამართი | დამკვეთი ბოძის ქუჩა N1 |
| შ.პ.ს "იოხდანე" | |
| შენიშვნა | |
| ფურცელი A3 | |
| მ 1:100 | |
| მ 1:100 | |

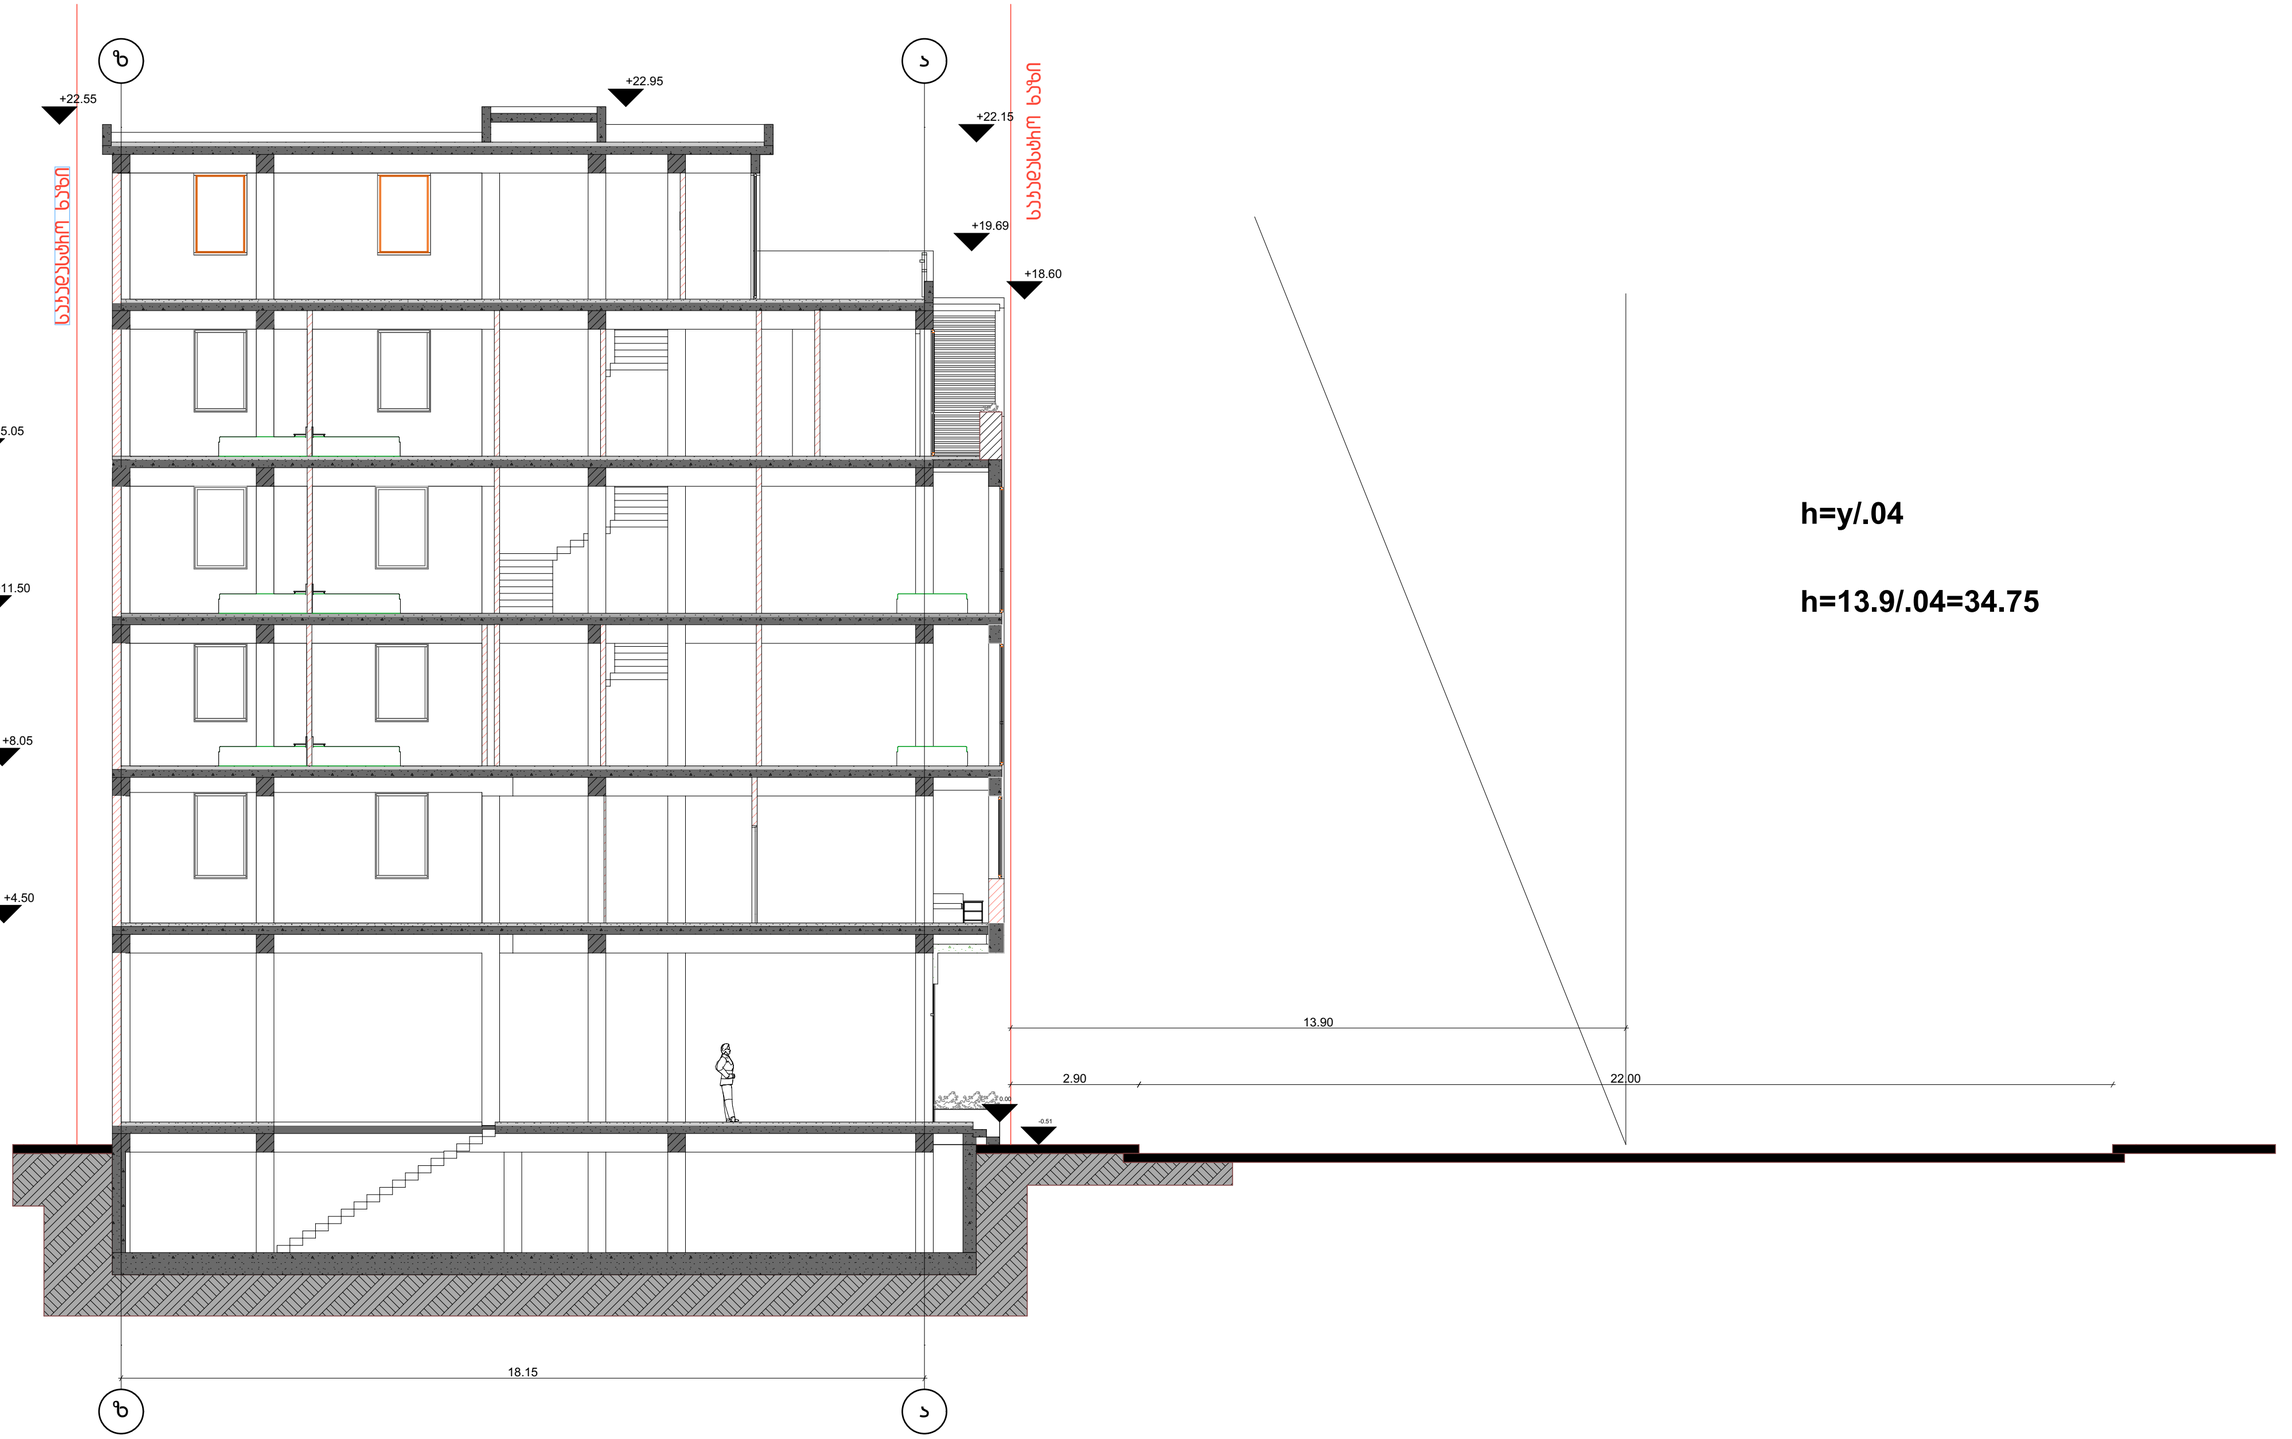


| | |
|---|---|
| სტადია | პრ. |
| ფურცელი | 9 |
| თარიღი | სექტემბერი 2014 |
| დირექტორი | |
| დ.ვაშაკიძე | |
| მთ.არქიტექტორი | |
| დ.ვაშაკიძე | |
| არქიტექტორი | |
| ა.ნოდია | |
| შესრულა | |
| ა.ნოდია | |

ნახაზი

ჭრილი 1-1

# ნეხეთლის ქუჩა

პროექტის სახელწოდება

სავაჭრო-საოფისე

მისამართი

ბოხის ქუჩა N1

დამკვეთი

შ.პ.ს "იოხდანე"

შენიშვნა

ფურცელი #3

მ 1:100