ავტო ფარეხის გეგმა მ 1:100

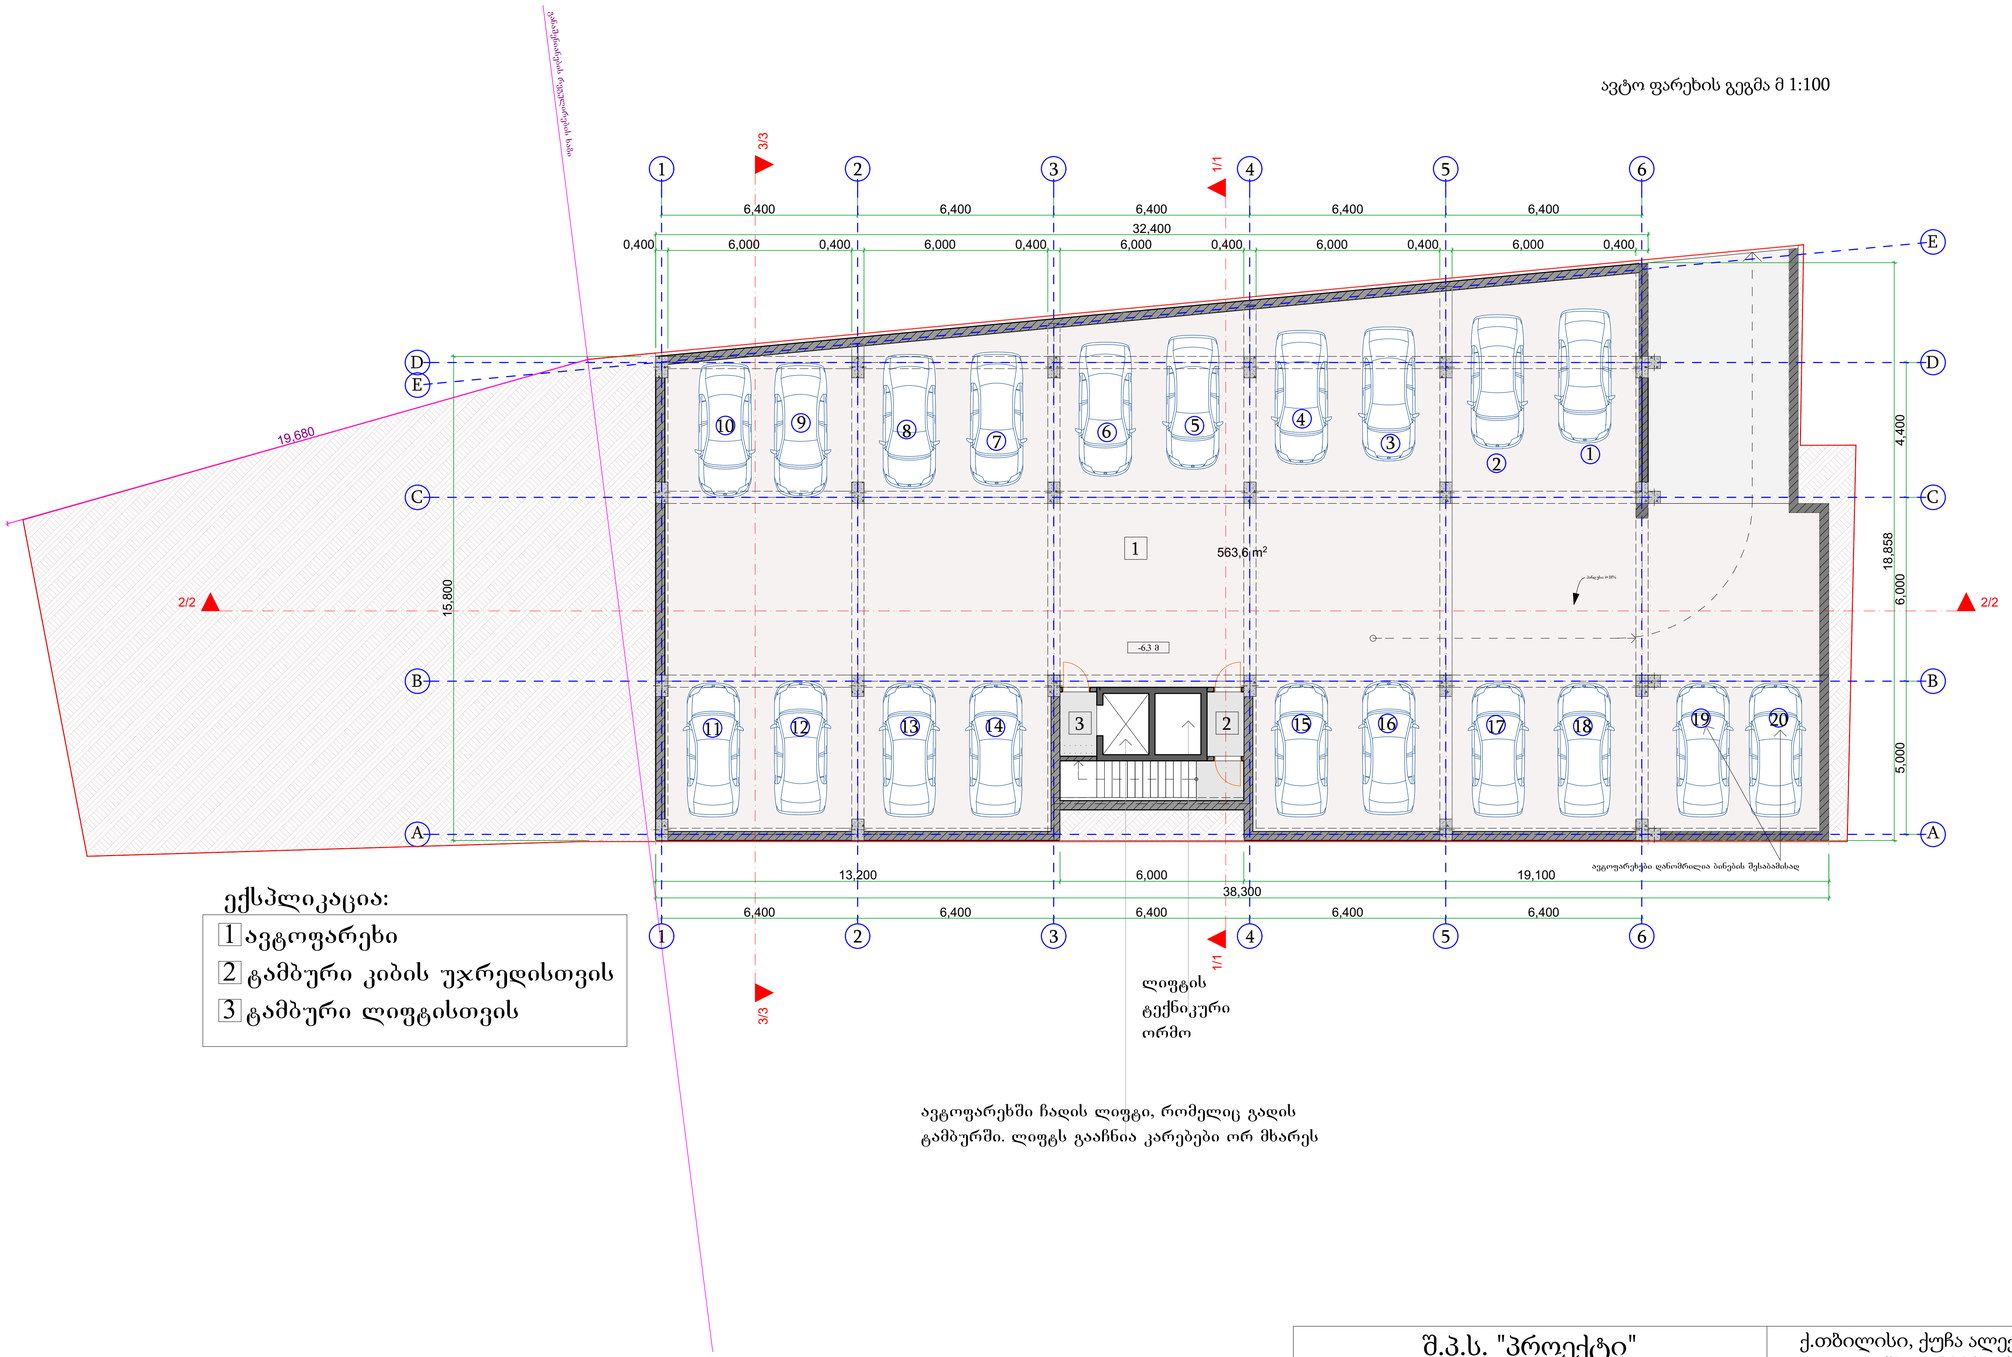

ექსპლიკაცია:

1	ავტოფარეხი
2	ტამბური კიბის უჯრედისთვის
3	ტამბური ლიფტისთვის

ლიფტის ტექნიკური ორმო

ავტოფარეხში ჩადის ლიფტი, რომელიც გადის ტამბურში. ლიფტს გააჩნია კარებები ორ მხარეს

შ.პ.ს. "პროექტი"			ქ.თბილისი, ქუჩა ალექსიძე, N1 (ნაკვ. 038/011)			
დირექტორი		ქ.კალანდაძე	მრავალფუნქციური დანიშნულების შენობა			
პრ.მთ.არქიტექტორი		პ.ქურდიანი				
შეასრულა		ქ.ქურდიანი	ავტო ფარეხის გეგმა მ 1:100			
შეამოწმა		პ.ქურდიანი	არქ.ნაწილი	სტად.	ფურც.	სულ
თბილისი 2014			მ 1:100	მ.პ.		

გეგმა -3.300 მ დონეზე მ 1:100

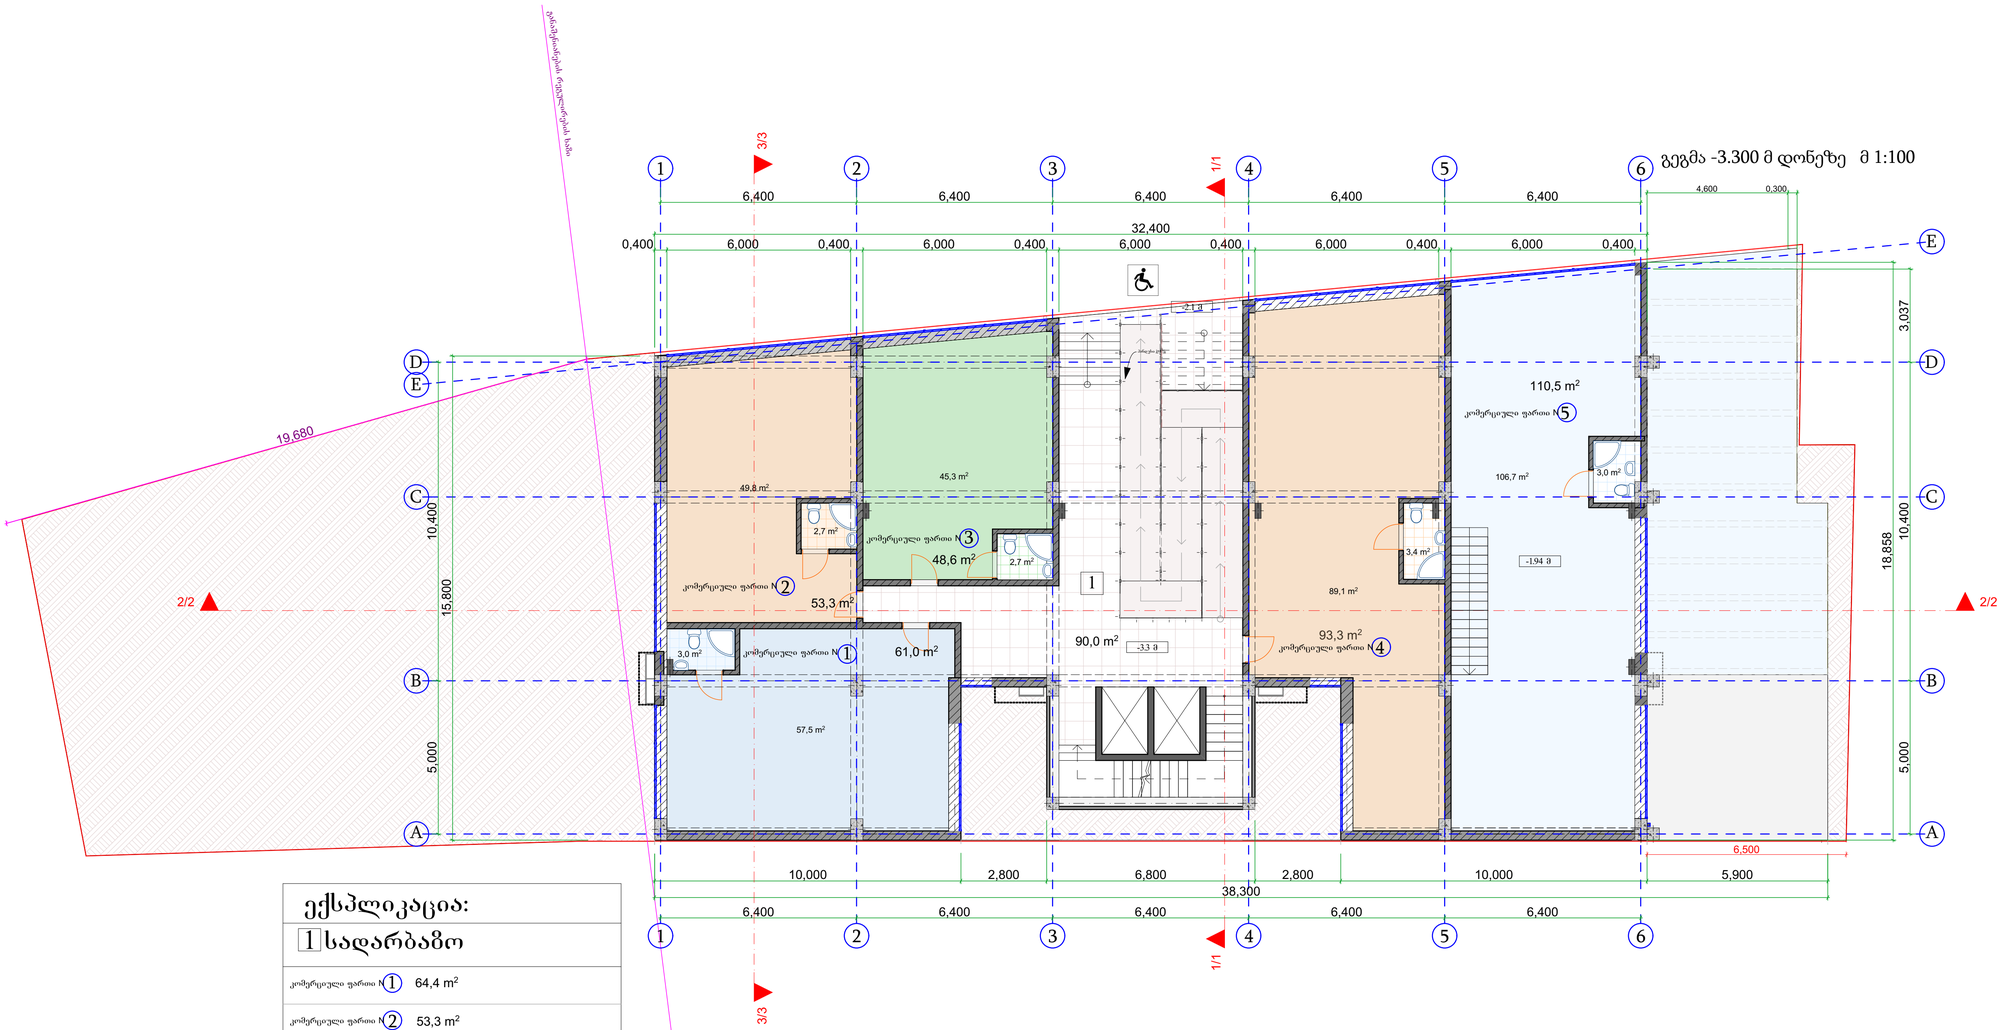

ექსპლიკაცია:

1 სადარბაზო

კომერციული ფართი N1	64,4 m²
კომერციული ფართი N2	53,3 m²
კომერციული ფართი N3	48,6 m²
კომერციული ფართი N4	93,3 m²
კომერციული ფართი N5	110,5 m²

შ.პ.ს. "პროექტი"			ქ.თბილისი, ქუჩა ალექსიძე, N1 (ნაკვ. 038/011)		
დირექტორი		ქ.კალანდაძე	მრავალფუნქციური დანიშნულების შენობა		
პრ.მთ.არქიტექტორი		პ.ქურდიანი			
შეასრულა		ქ.ქურდიანი	გეგმა -3.300 მ დონეზე მ 1:100		
შეამოწმა		პ.ქურდიანი	არქ.ნაწილი	სტად.	ფურც.	სულ
თბილისი 2014			მ 1:100	მ.პ.		

გეგმა +/- 0.00 მ დონეზე მ 1:100

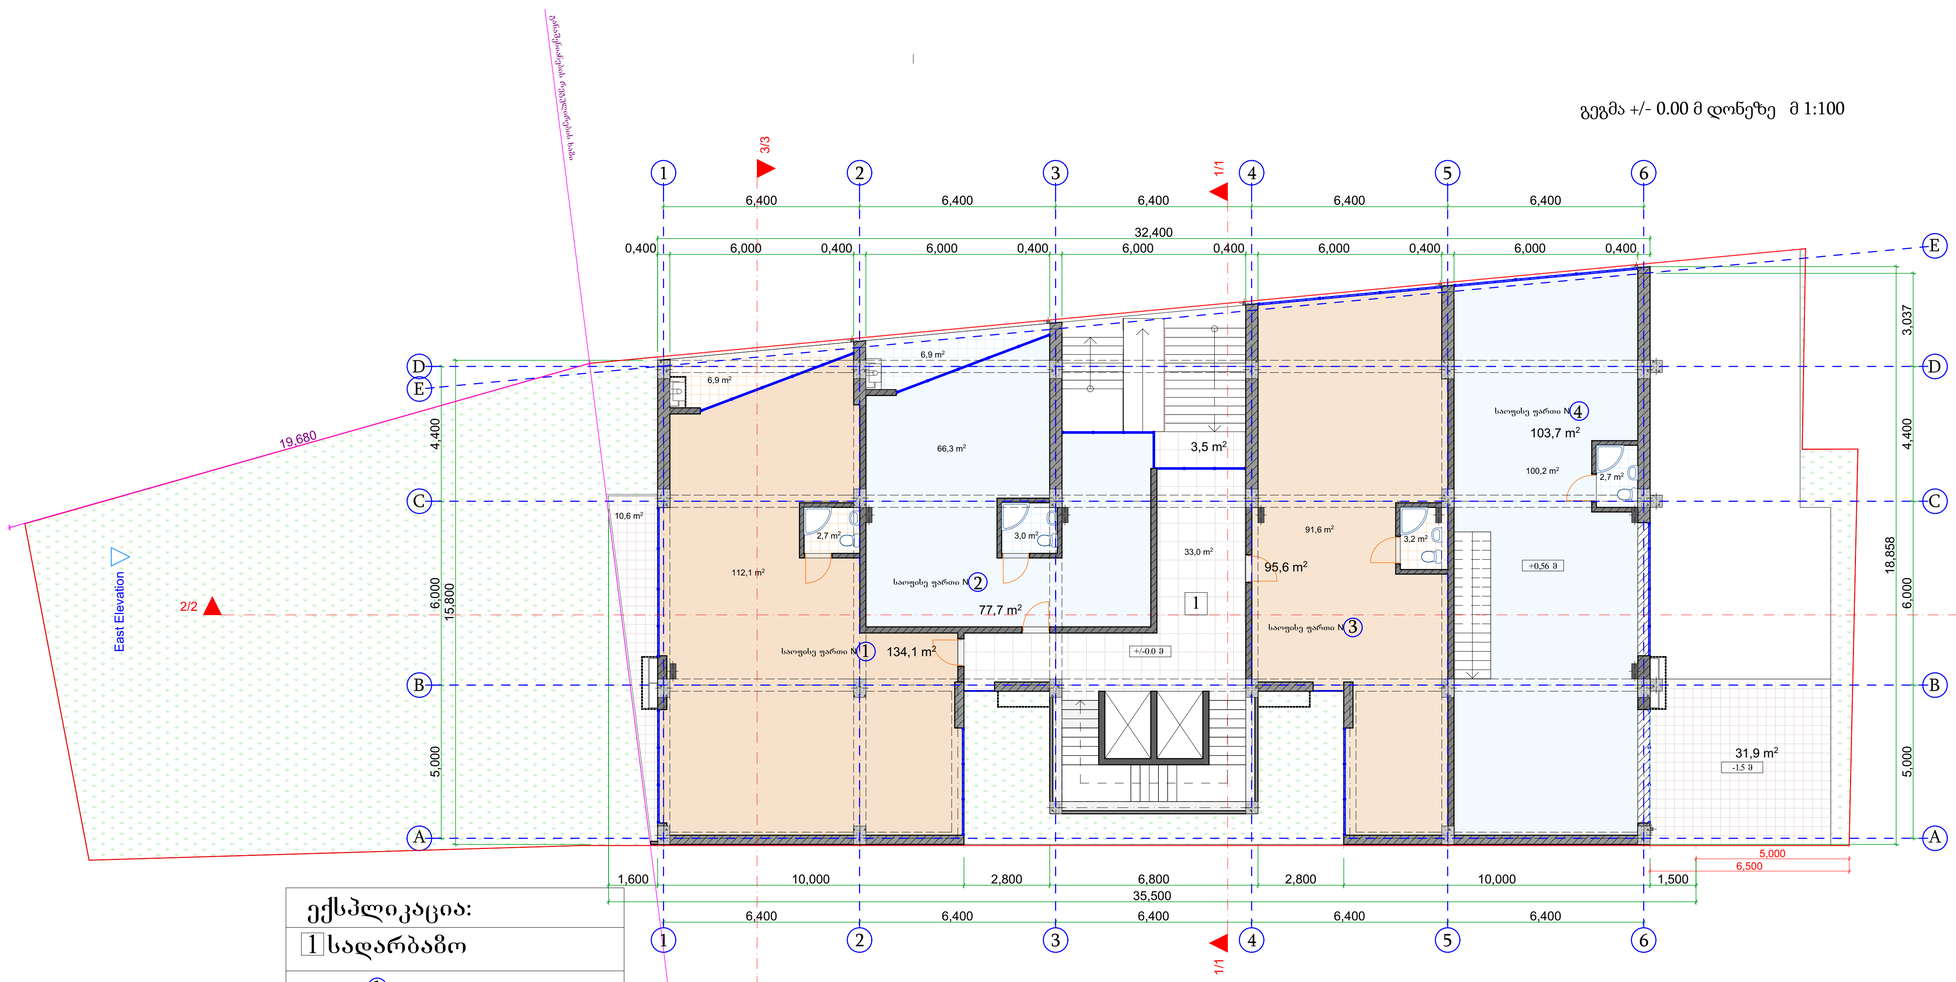

ექსპლიკაცია:

1 სადარბაზო	
საოფისე ფართი N 1	134,1 m²
საოფისე ფართი N 2	77,7 m²
საოფისე ფართი N 3	95,6 m²
საოფისე ფართი N 4	103,7 m²

შ.პ.ს. "პროექტი"			ქ.თბილისი, ქუჩა ალექსიძე, N1 (ნაკვ. 038/011)		
დირექტორი		ქ.კალანდაძე	მრავალფუნქციური დანიშნულების შენობა		
პრ.მთ.არქიტექტორი		პ.ქურდიანი			
შეასრულა		ქ.ქურდიანი	გეგმა +/- 0.00 მ დონეზე მ 1:100		
შეამოწმა		პ.ქურდიანი	არქ.ნაწილი	სტად.	ფურც.	სულ
თბილისი 2014			მ 1:100	მ.პ.		

გეგმა +3.300 მ დონეზე მ 1:100

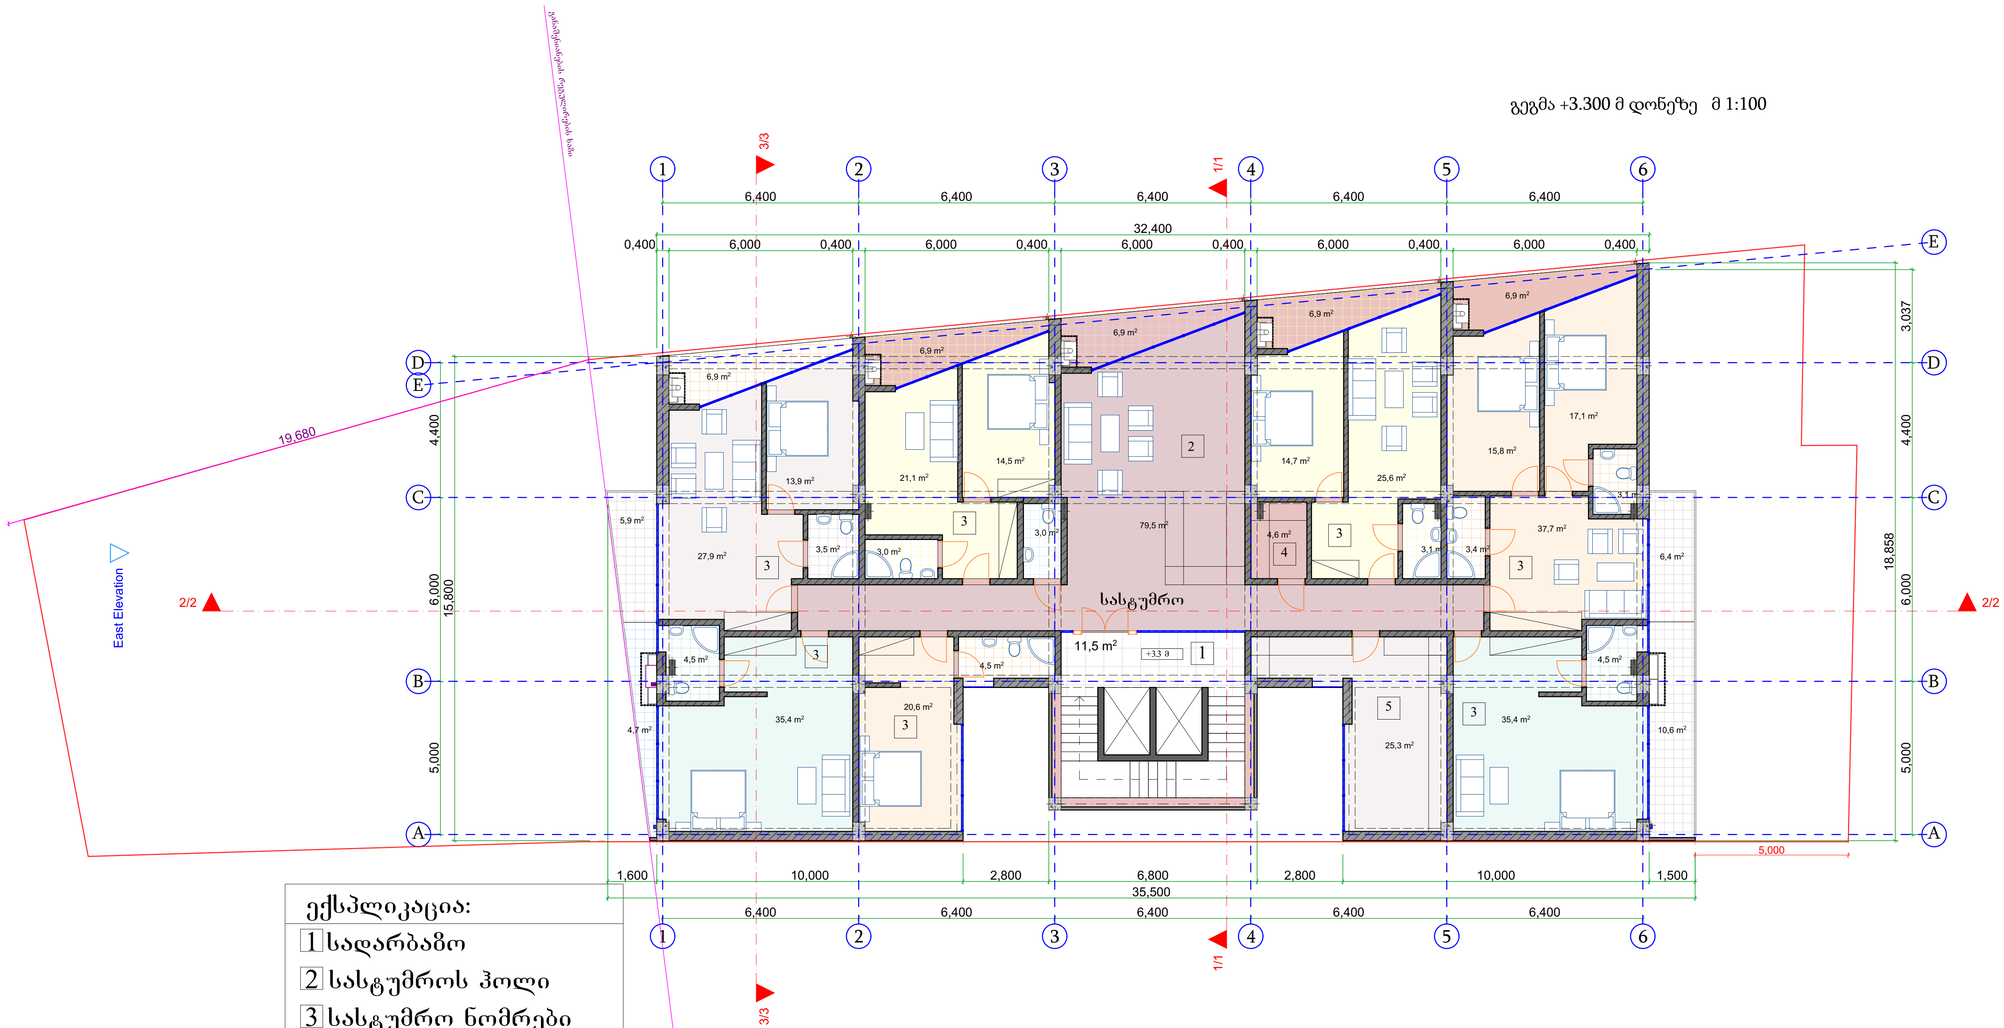

ექსპლიკაცია:

1	სადარბაზო
2	სასტუმროს ჰოლი
3	სასტუმრო ნომრები
4	სამრეცხაო
5	დამხმარე ფართი

შ.პ.ს. "პროექტი"			ქ.თბილისი, ქუჩა ალექსიძე, N1 (ნაკვ. 038/011)			
დირექტორი		ქ.კალანდაძე	მრავალფუნქციური დანიშნულების შენობა			
პრ.მთ.არქიტექტორი		პ.ქურდიანი				
შეასრულა		ქ.ქურდიანი	გეგმა +3.300 მ დონეზე მ 1:100			
შეამოწმა		პ.ქურდიანი	არქ.ნაწილი	სტად.	ფურც.	სულ
თბილისი 2014			მ 1:100	მ.პ.		

გეგმა +6.600 მ დონეზე მ 1:100

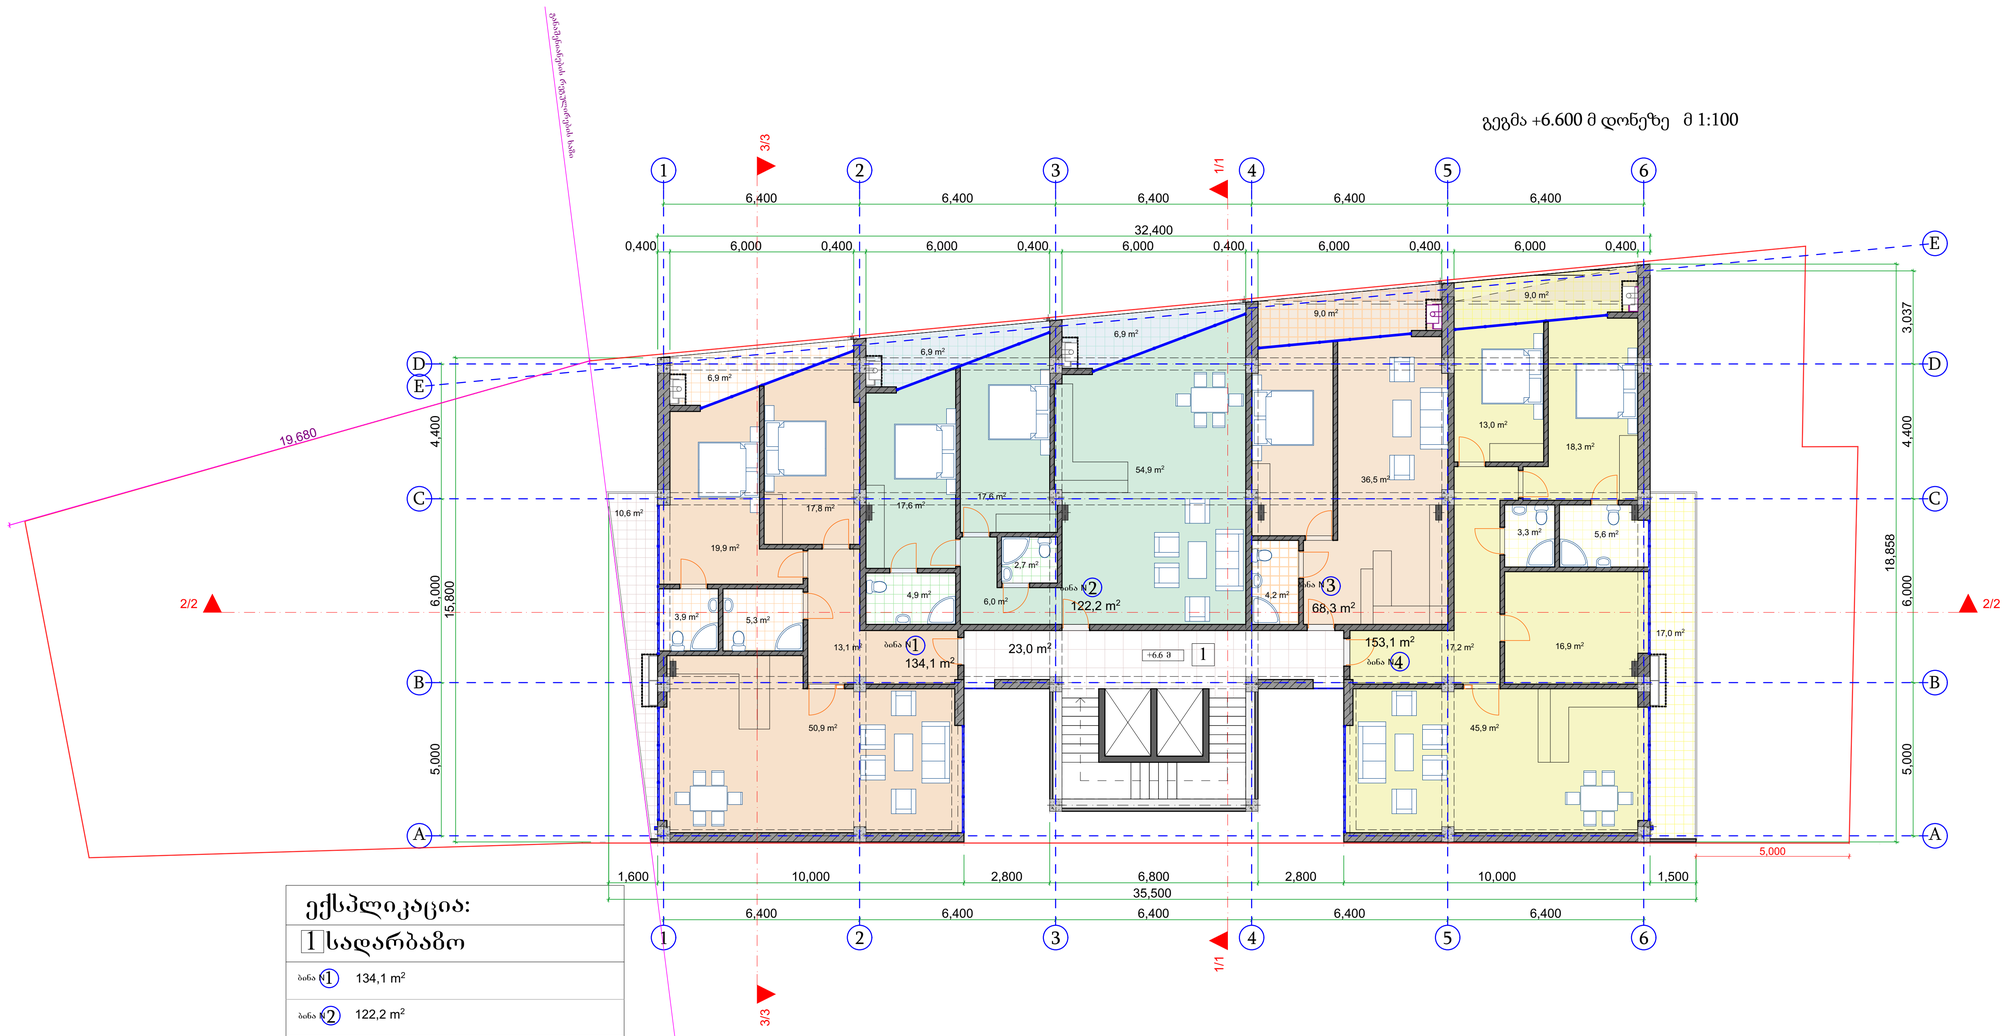

ექსპლიკაცია:

1 სადარბაზო	
ბინა №1	134,1 m²
ბინა №2	122,2 m²
ბინა №3	68,3 m²
ბინა №4	153,1 m²

შ.პ.ს. "პროექტი"			ქ.თბილისი, ქუჩა ალექსიძე, N1 (ნაკვ. 038/011)			
დირექტორი		ქ.კალანდაძე	მრავალფუნქციური დანიშნულების შენობა			
პრ.მთ.არქიტექტორი		პ.ქურდიანი				
შესრულა		ქ.ქურდიანი	გეგმა +6.600 მ დონეზე მ 1:100			
შეამოწმა		პ.ქურდიანი	არქ.ნაწილი	სტად.	ფურც.	სულ
თბილისი 2014			მ 1:100	მ.პ.		

გეგმა +9.900 მ დონეზე მ 1:100

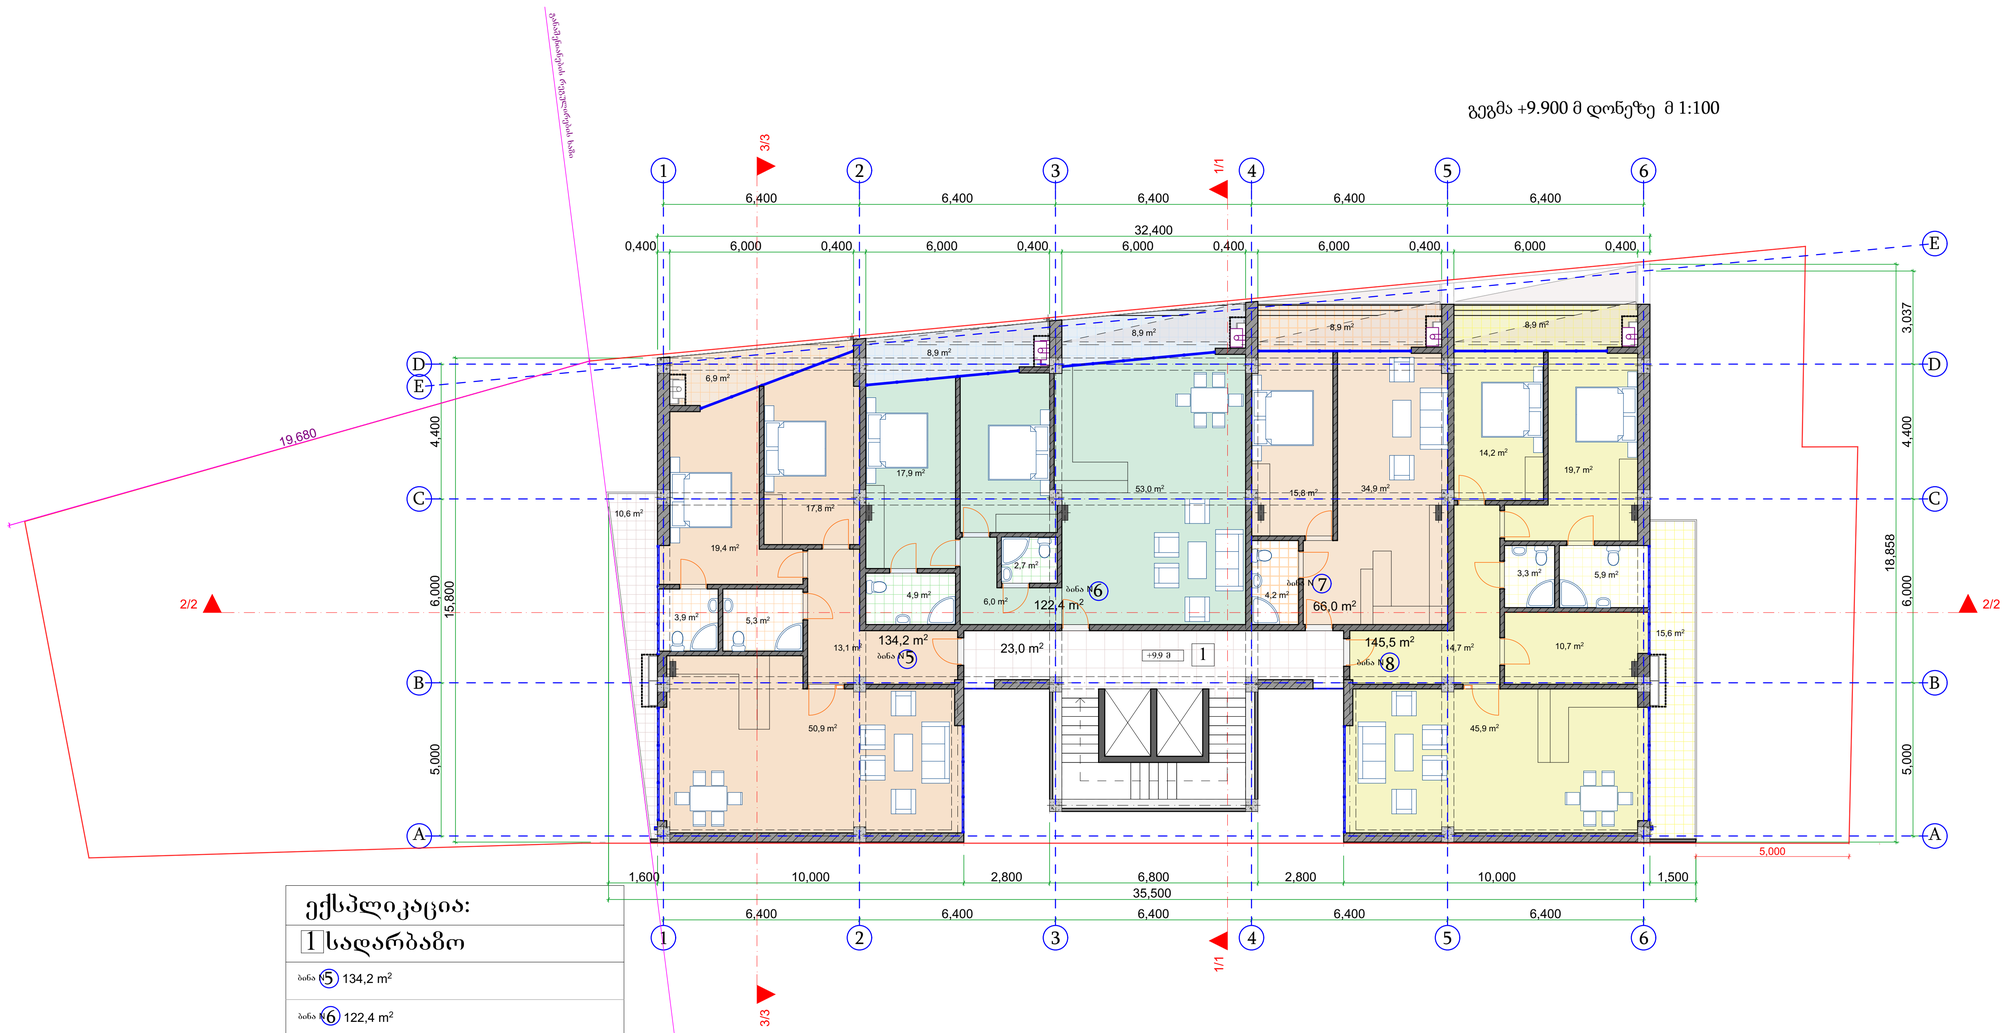

ექსპლიკაცია:

1	საძარბაზო
ბანა №5	134,2 m²
ბანა №6	122,4 m²
ბანა №7	66,0 m²
ბანა №8	145,5 m²

შ.პ.ს. "პროექტი"			ქ.თბილისი, ქუჩა ალექსიძე, N1 (ნაკვ. 038/011)		
დირექტორი		ქ.კალანდაძე	მრავალფუნქციური დანიშნულების შენობა		
პრ.მთ.არქიტექტორი		პ.ქურდიანი			
შეასრულა		ქ.ქურდიანი	გეგმა +9.900 მ დონეზე მ 1:100		
შეამოწმა		პ.ქურდიანი	არქ.ნაწილი	სტად.	ფურც. სულ
თბილისი 2014			მ 1:100	მ.პ.	

გეგმა +13.200 მ დონეზე მ 1:100

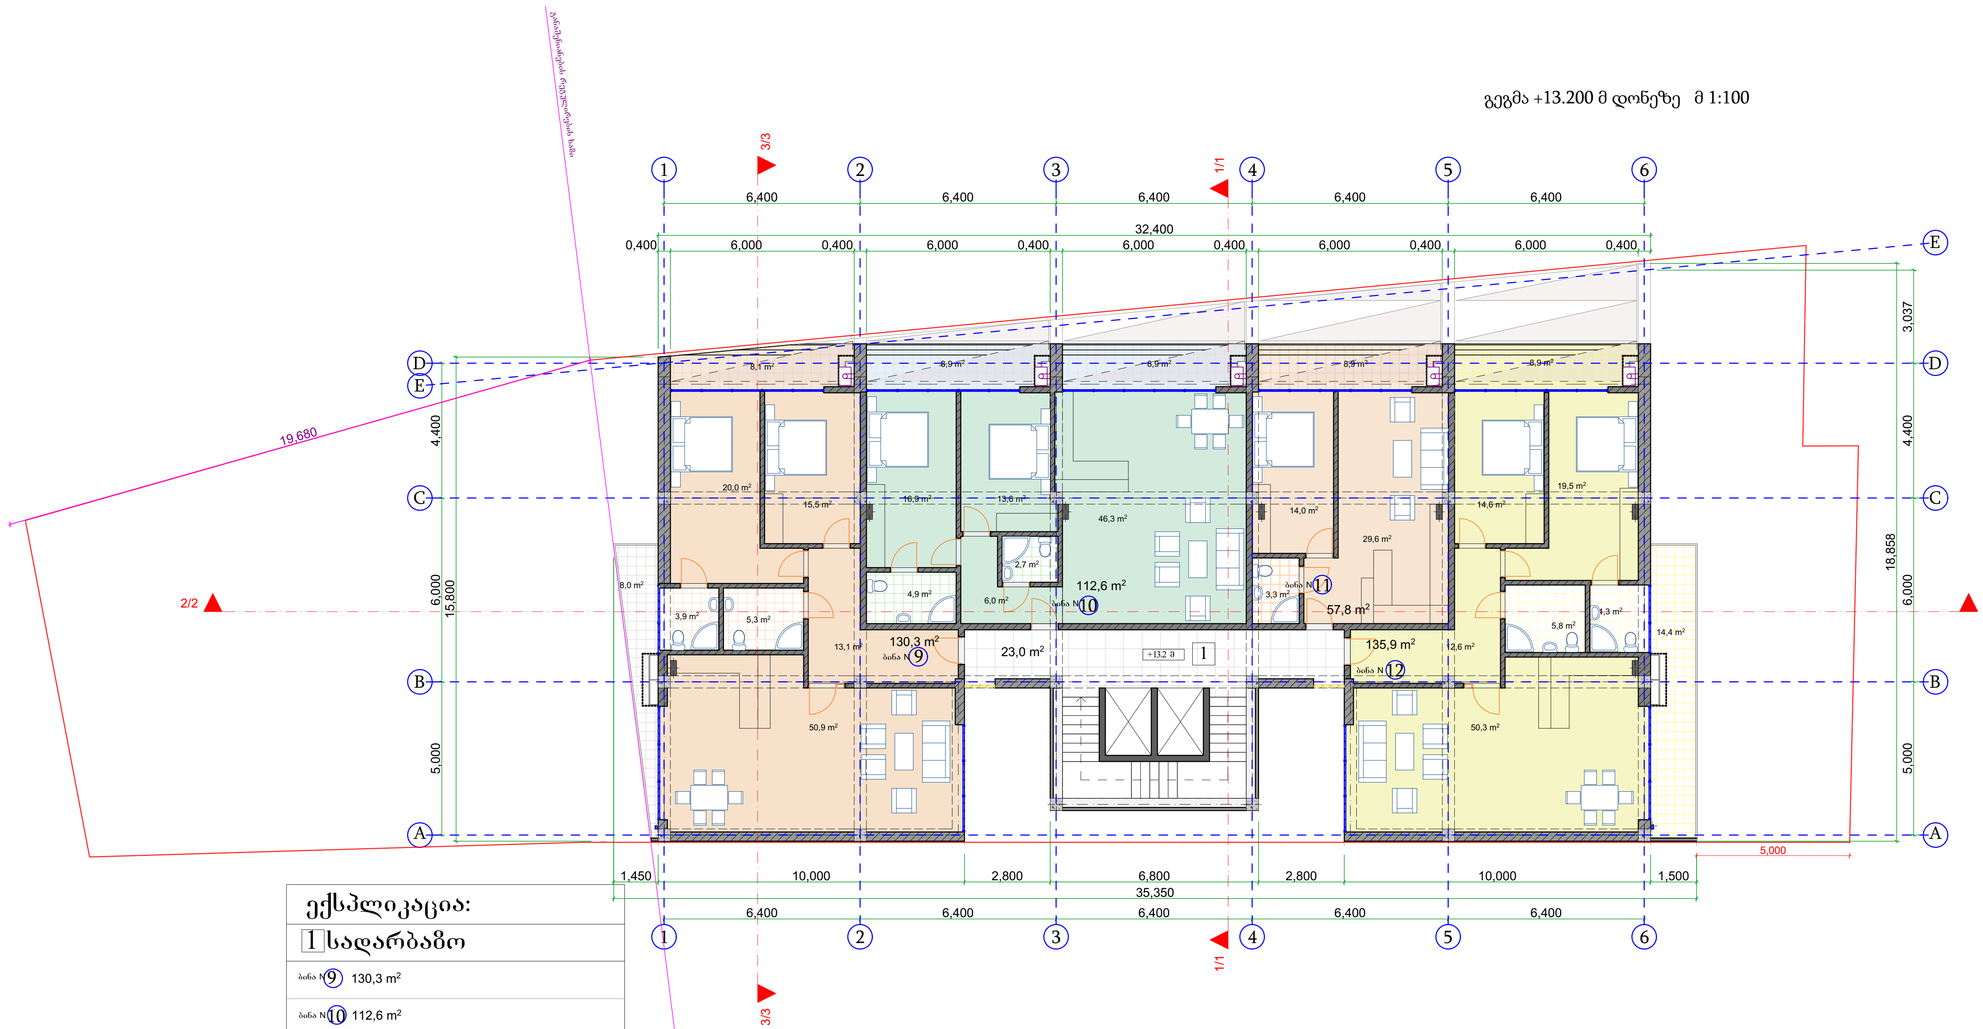

ექსპლიკაცია:

1 სადარბაზო	
ბინა N 9	130,3 m²
ბინა N 10	112,6 m²
ბინა N 11	57,8 m²
ბინა N 12	135,9 m²

East Elevation

შ.პ.ს. "პროექტი"			ქ.თბილისი, ქუჩა ალექსიძე, N1 (ნაკვ. 038/011)			
დირექტორი		ქ.კალანდაძე	მრავალფუნქციური დანიშნულების შენობა			
პრ.მთ.არქიტექტორი		პ.ქურდიანი				
შესრულა		ქ.ქურდიანი	გეგმა +13.200 მ დონეზე მ 1:100			
შეამოწმა		პ.ქურდიანი	არქ.ნაწილი	სტად.	ფურც.	სულ
თბილისი 2014			მ 1:100	მ.პ.		

გეგმა +16.500 მ დონეზე მ 1:100

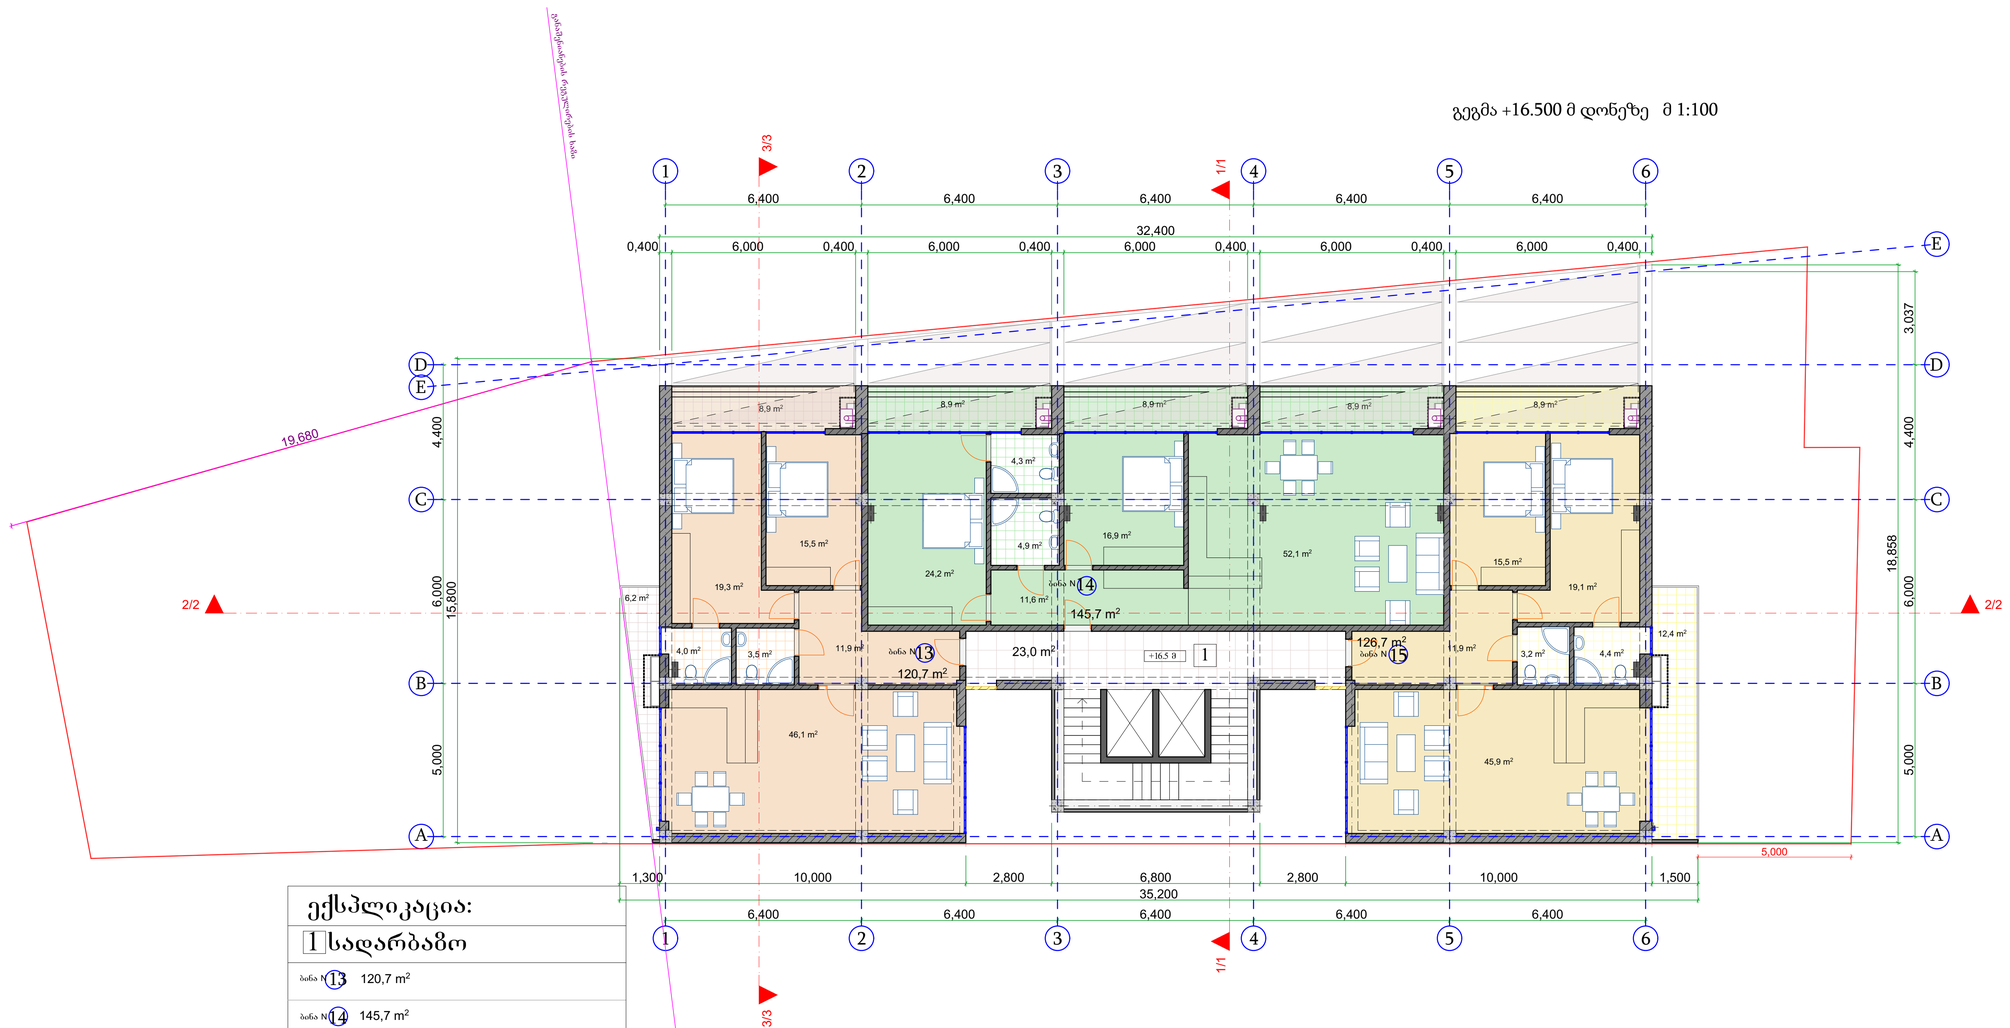

ექსპლიკაცია:

1	საძარბაზო
ბინა N13	120,7 m²
ბინა N14	145,7 m²
ბინა N15	126,7 m²

შ.პ.ს. "პროექტი"			ქ.თბილისი, ქუჩა ალექსიძე, N1 (ნაკვ. 038/011)		
დირექტორი		ქ.კალანდაძე	მრავალფუნქციური დანიშნულების შენობა		
პრ.მთ.არქიტექტორი		პ.ქურდიანი			
შეასრულა		ქ.ქურდიანი	გეგმა +16.500 მ დონეზე მ 1:100		
შეამოწმა		პ.ქურდიანი	არქ.ნაწილი	სტად.	ფურც. სულ
თბილისი 2014			მ 1:100	მ.პ.	

გეგმა +19.800 მ დონეზე მ 1:100

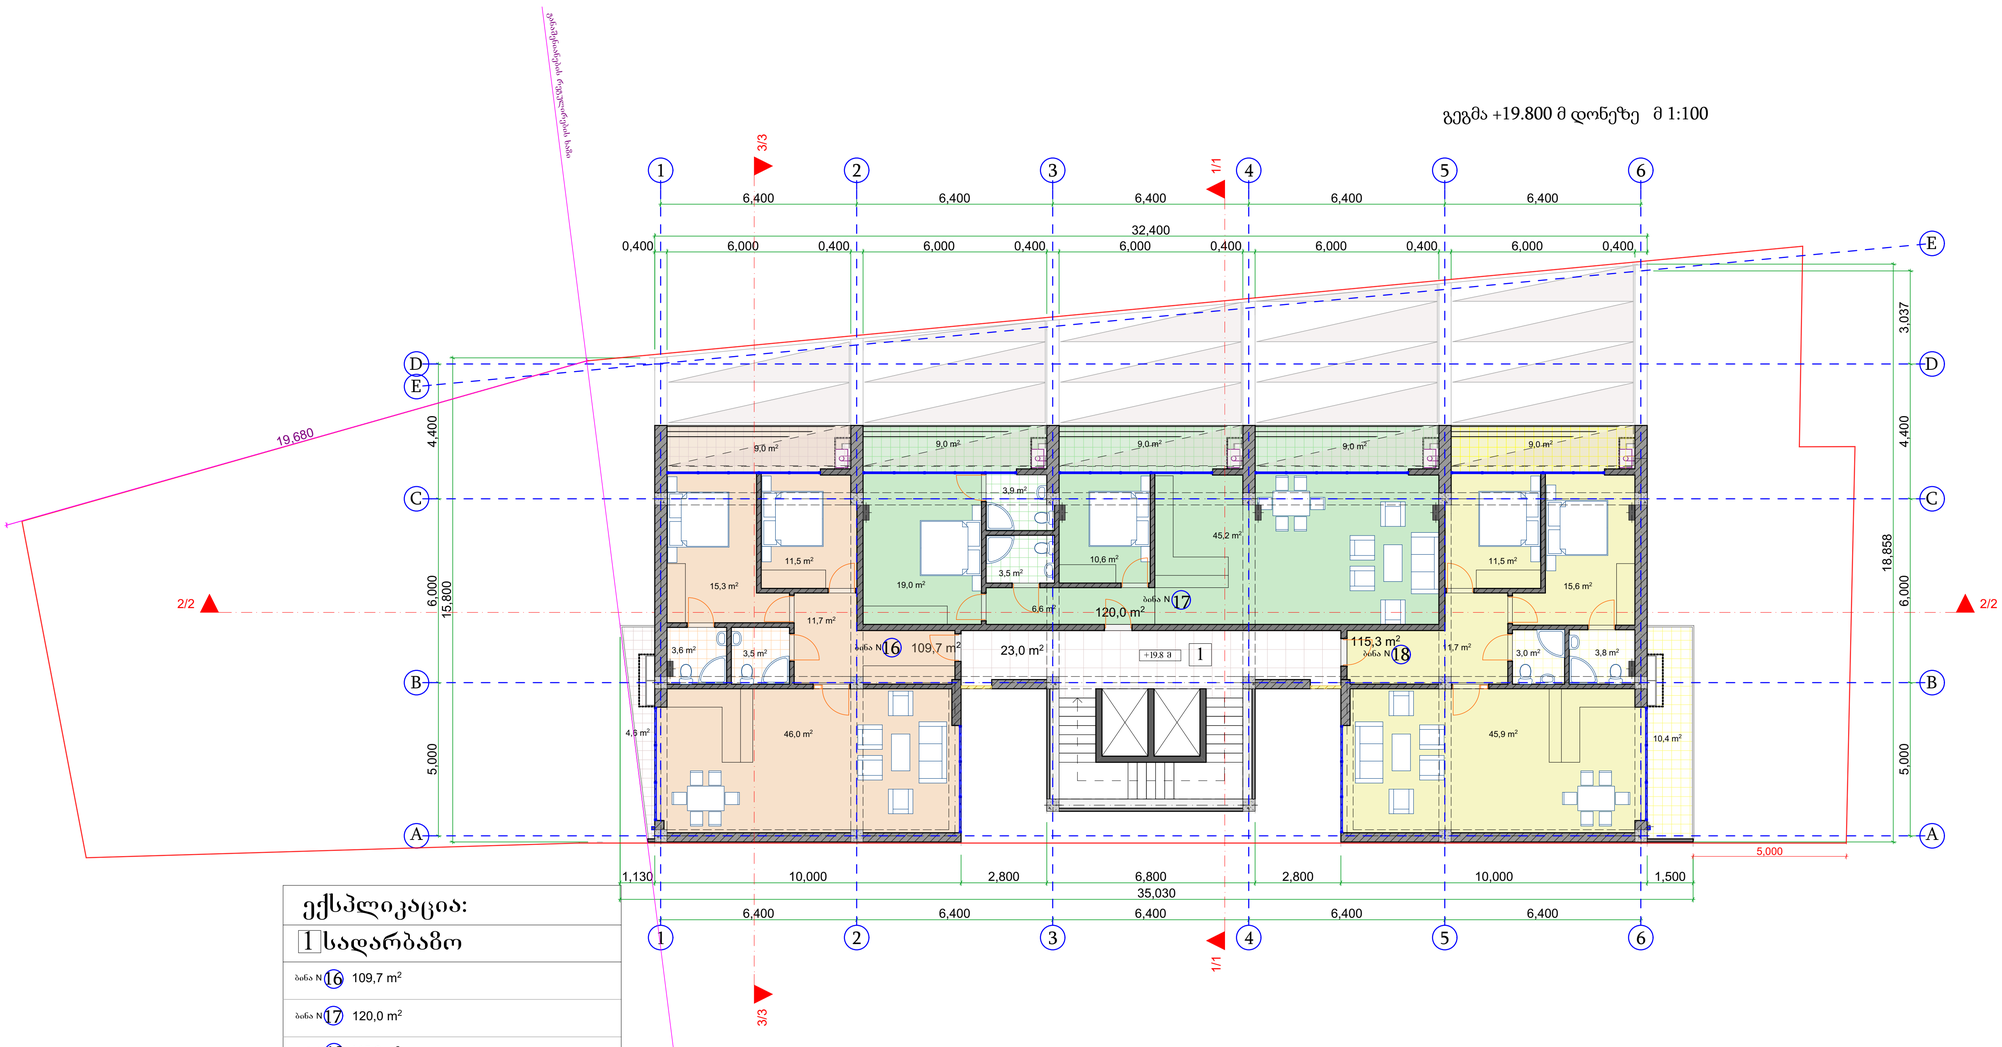

ექსპლიკაცია:	
1	სადარბაზო
ბინა N16	109,7 m²
ბინა N17	120,0 m²
ბინა N18	115,3 m²

შ.პ.ს. "პროექტი"			ქ.თბილისი, ქუჩა ალექსიძე, N1 (ნაკვ. 038/011)			
დირექტორი		ქ.კალანდაძე	მრავალფუნქციური დანიშნულების შენობა			
პრ.მთ.არქიტექტორი		პ.ქურდიანი				
შეასრულა		ქ.ქურდიანი	გეგმა +19.800 მ დონეზე მ 1:100			
შეამოწმა		პ.ქურდიანი	არქ.ნაწილი	სტად.	ფურც.	სულ
თბილისი 2014			მ 1:100	მ.პ.		

მანსარდის სართული მ 1:100

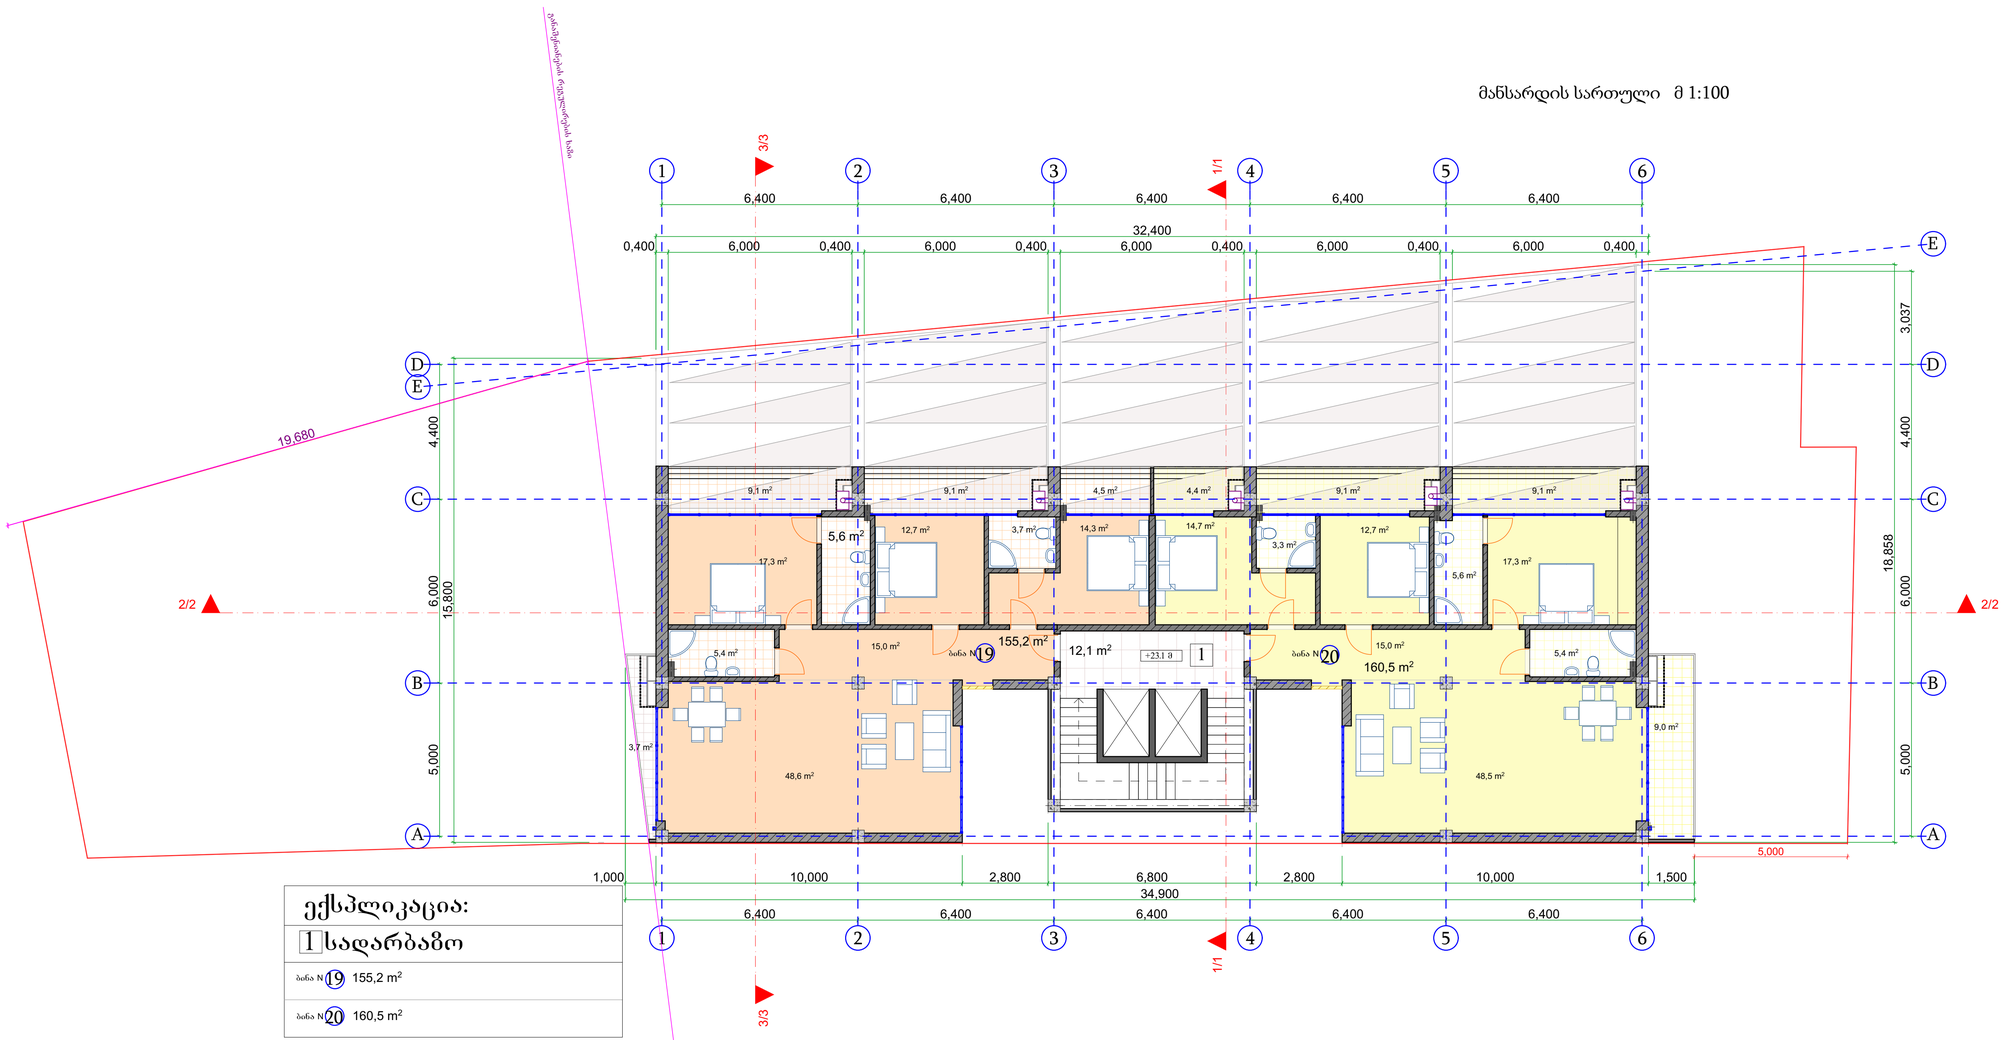

ექსპლიკაცია:	
1	სადარბაზო
ბინა N19	155,2 m²
ბინა N20	160,5 m²

შ.პ.ს. "პროექტი"			ქ.თბილისი, ქუჩა ალექსიძე, N1 (ნაკვ. 038/011)			
დირექტორი		ქ.კალანდაძე	მრავალფუნქციური დანიშნულების შენობა			
პრ.მთ.არქიტექტორი		პ.ქურდიანი				
შეასრულა		ქ.ქურდიანი	მანსარდის სართული			
შეამოწმა		პ.ქურდიანი	არქ.ნაწილი	სტად.	ფურც.	სულ
თბილისი 2014			მ 1:100	მ.პ.		

სახურავის გეგმა მ 1:100

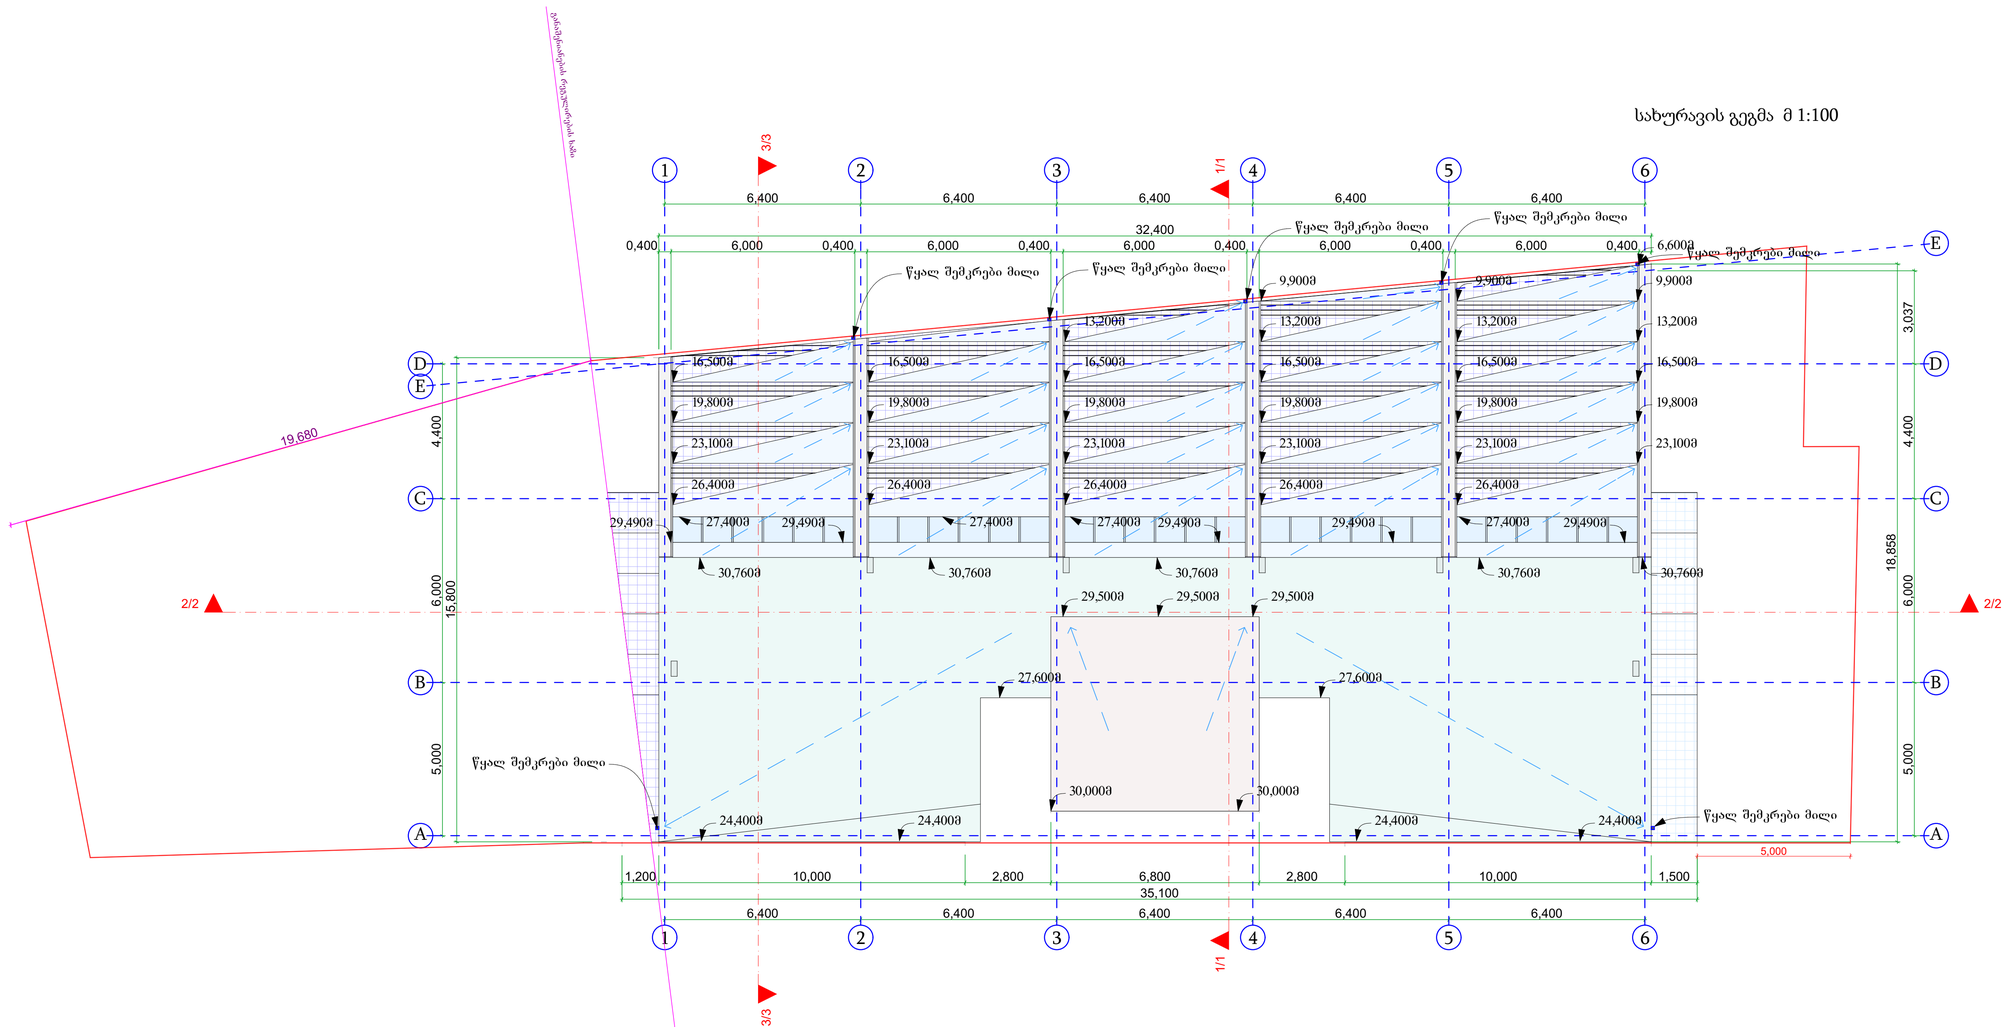

შ.პ.ს. "პროექტი"			ქ.თბილისი, ქუჩა ალექსიძე, N1 (ნაკვ. 038/011)			
დირექტორი		ქ.კალანდაძე	მრავალფუნქციური დანიშნულების შენობა			
პრ.მთ.არქიტექტორი		პ.ქურდიანი				
შეასრულა		ქ.ქურდიანი	სახურავის გეგმა			
შეამოწმა		პ.ქურდიანი	არქ.ნაწილი	სტად.	ფურც.	სულ
თბილისი 2014			მ 1:100	მ.პ.		