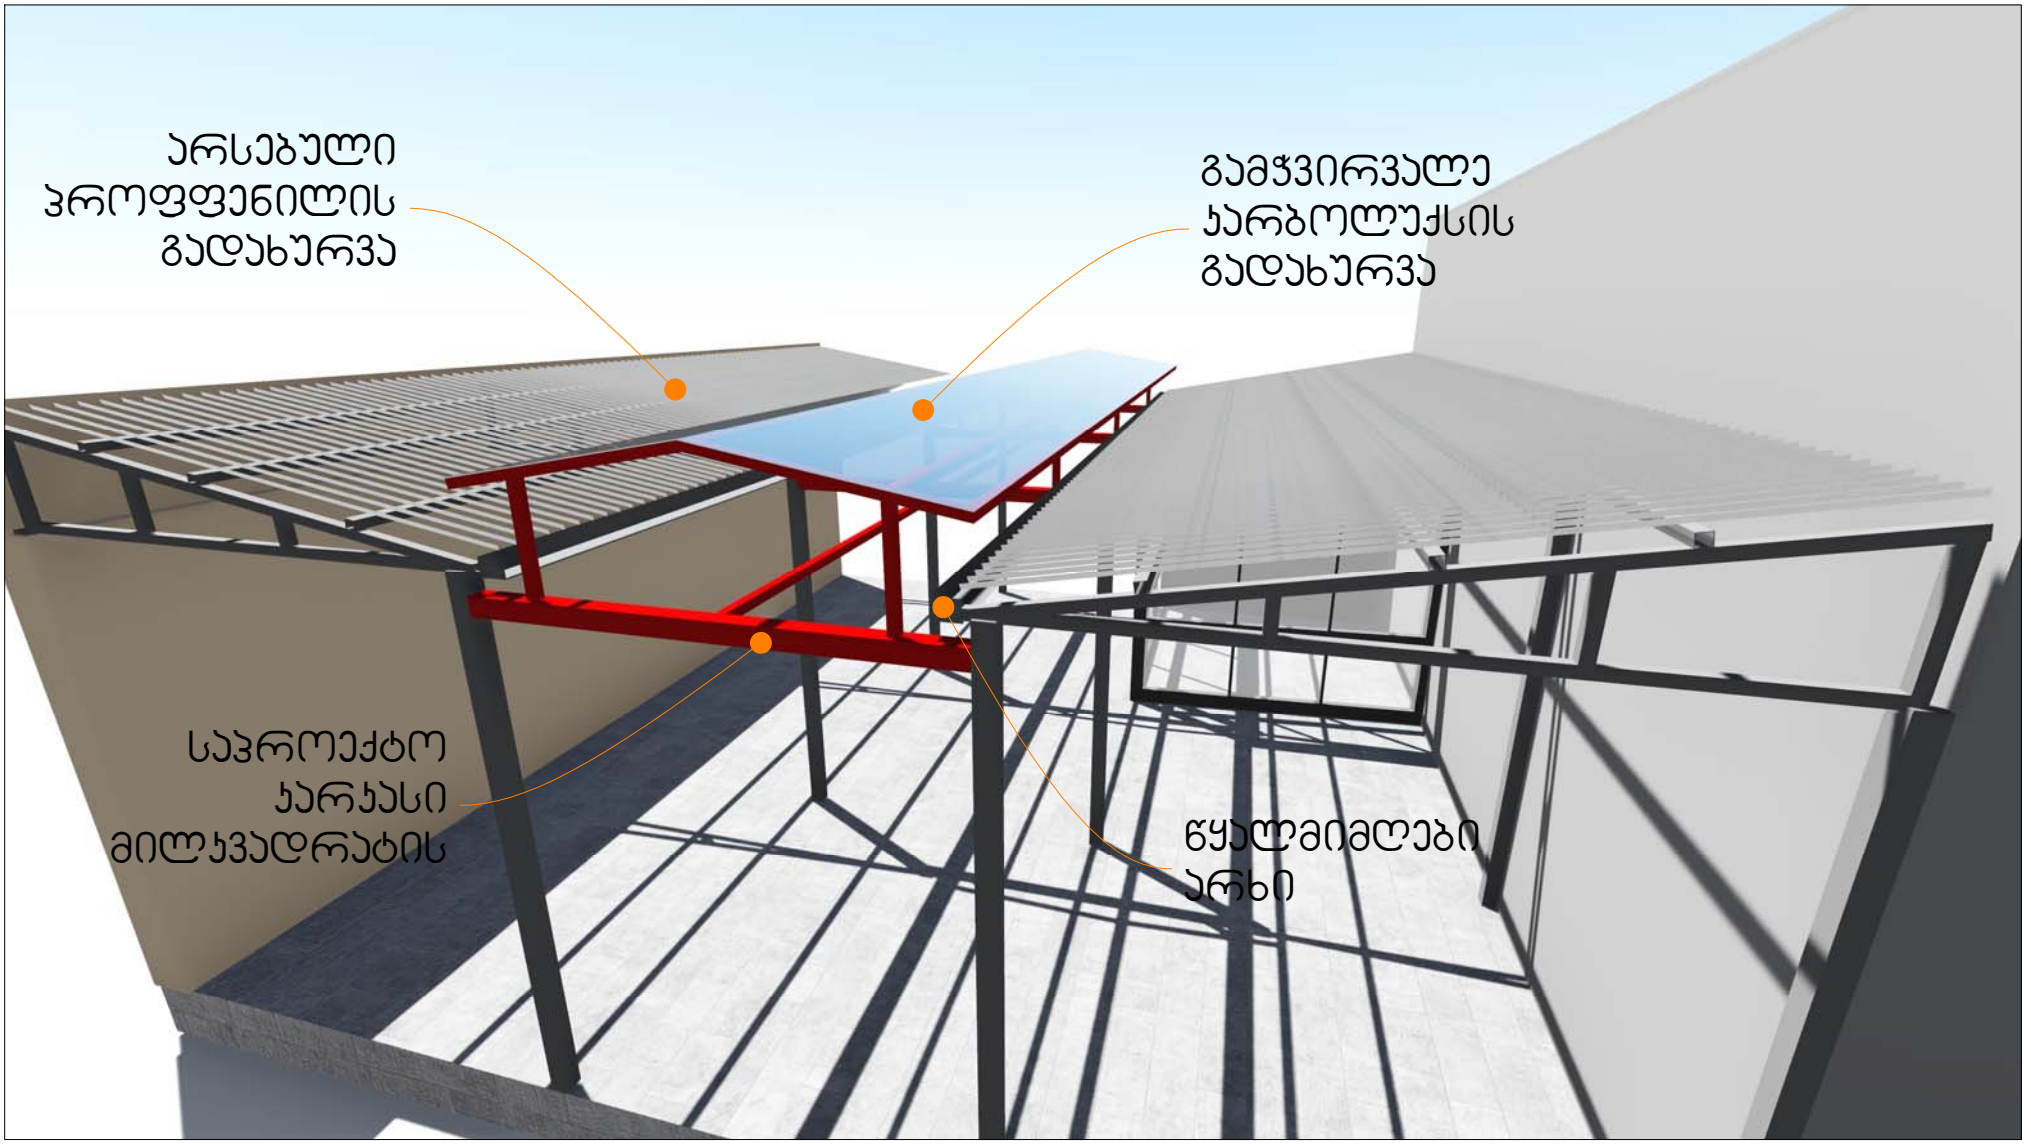
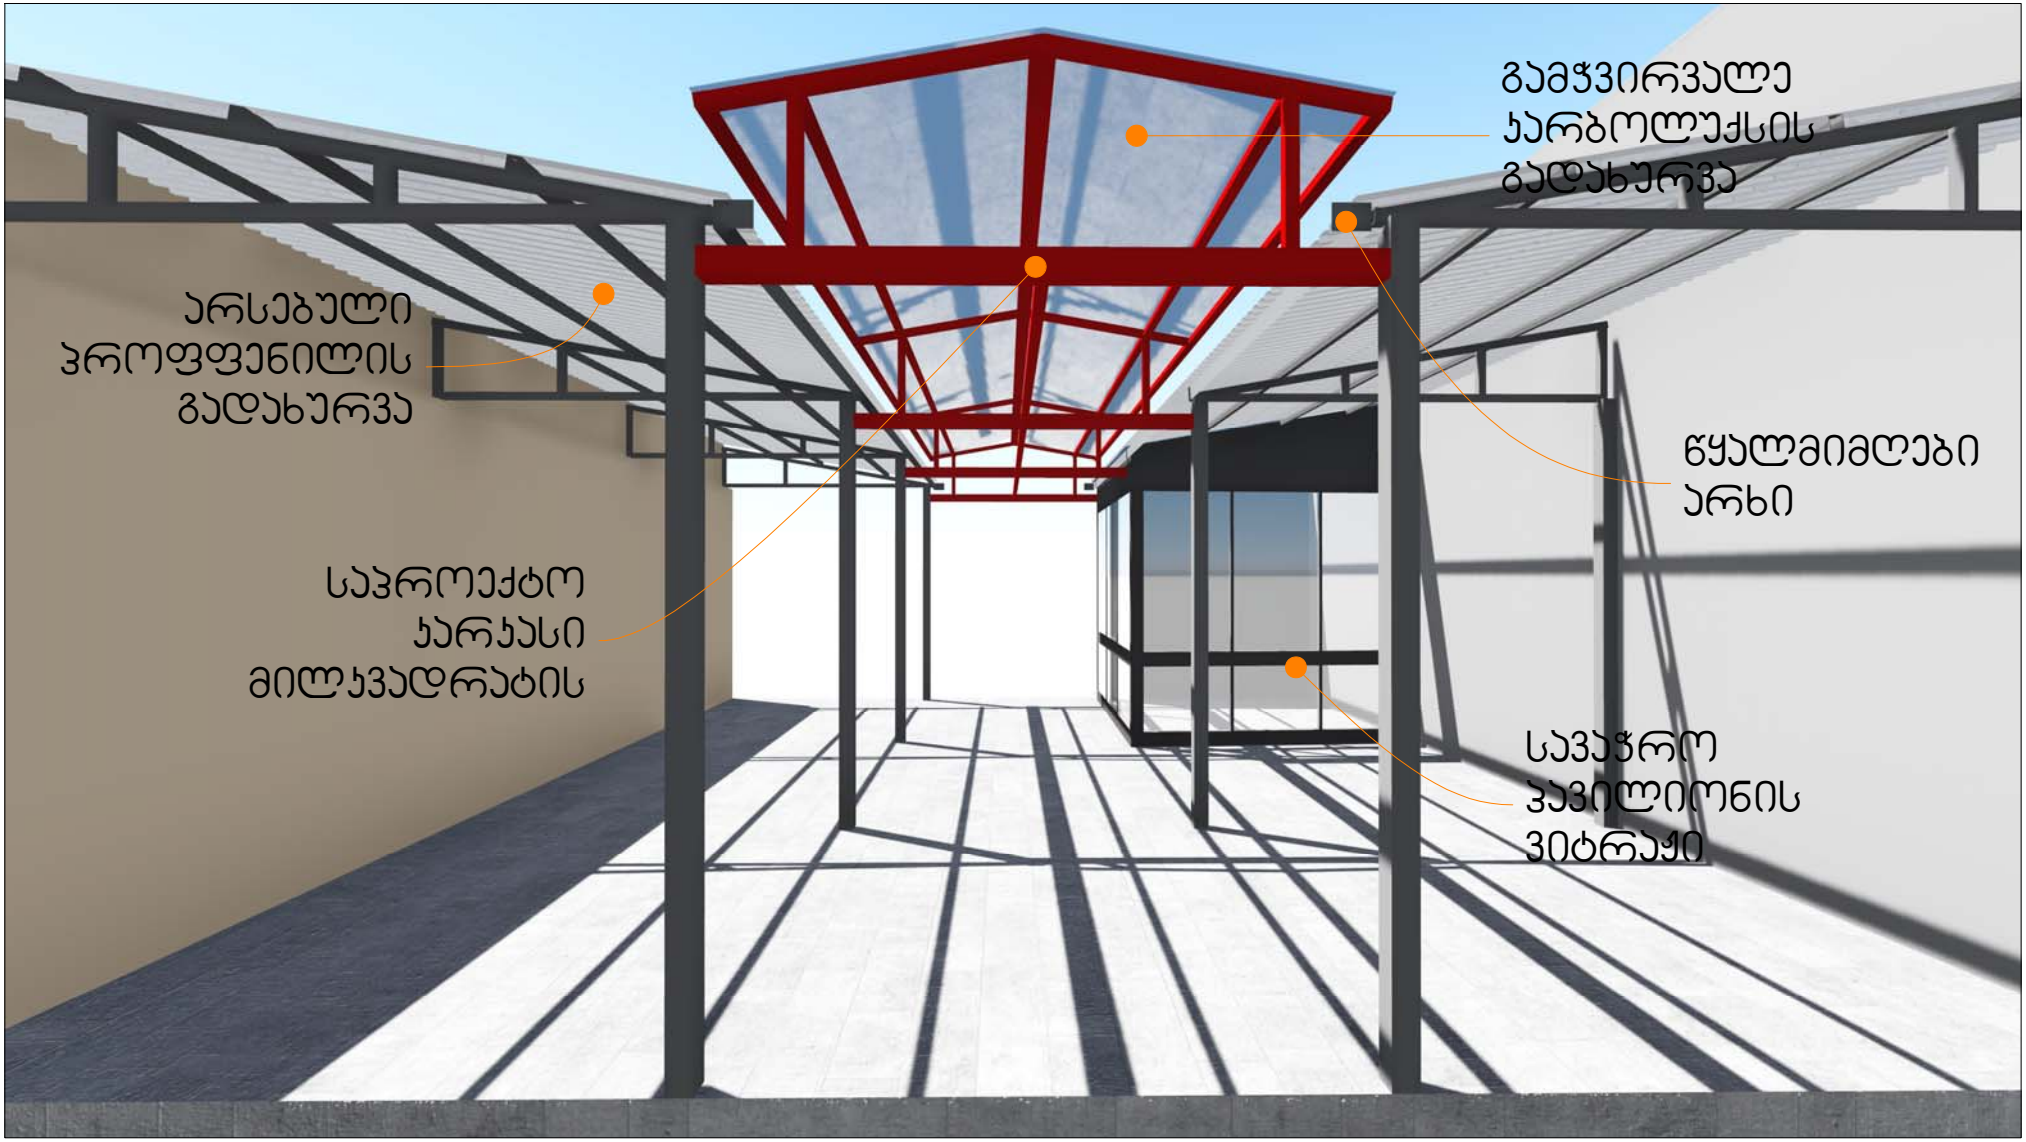
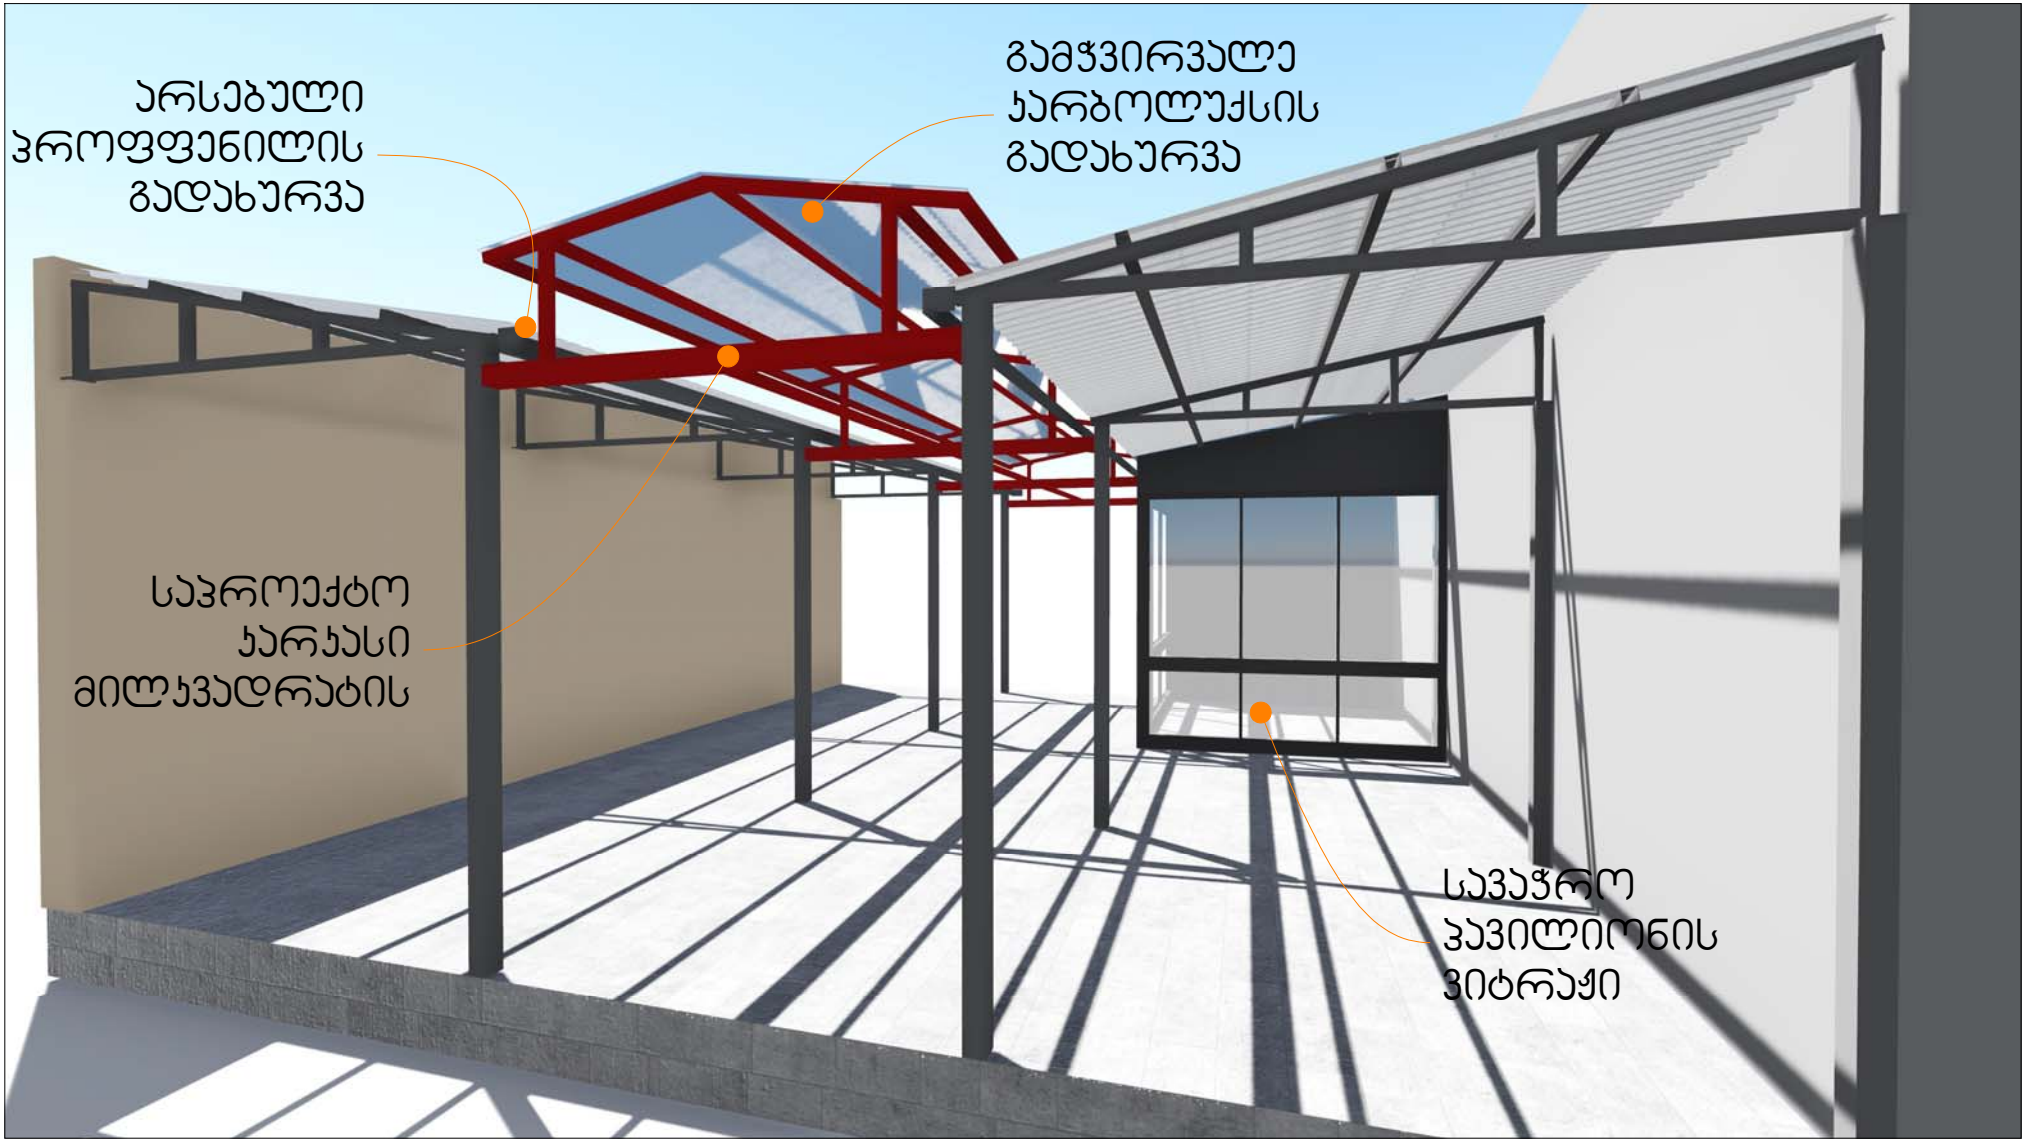

არსებული
პროფფენილის
გადახურვა
გამჭვირვალე
პარბოლუქსის
გადახურვა
საპროექტო
პარპასი
მილკვადრატის
წყალმიმღები
არხი


გამჭვირვალე
პარბოლუქსის
გადახურვა
არსებული
პროფფენილის
გადახურვა
წყალმიმღები
არხი
საპროექტო
პარპასი
მილპვადრატის
სავაჭრო
პავილიონის
ვიტრაჟი

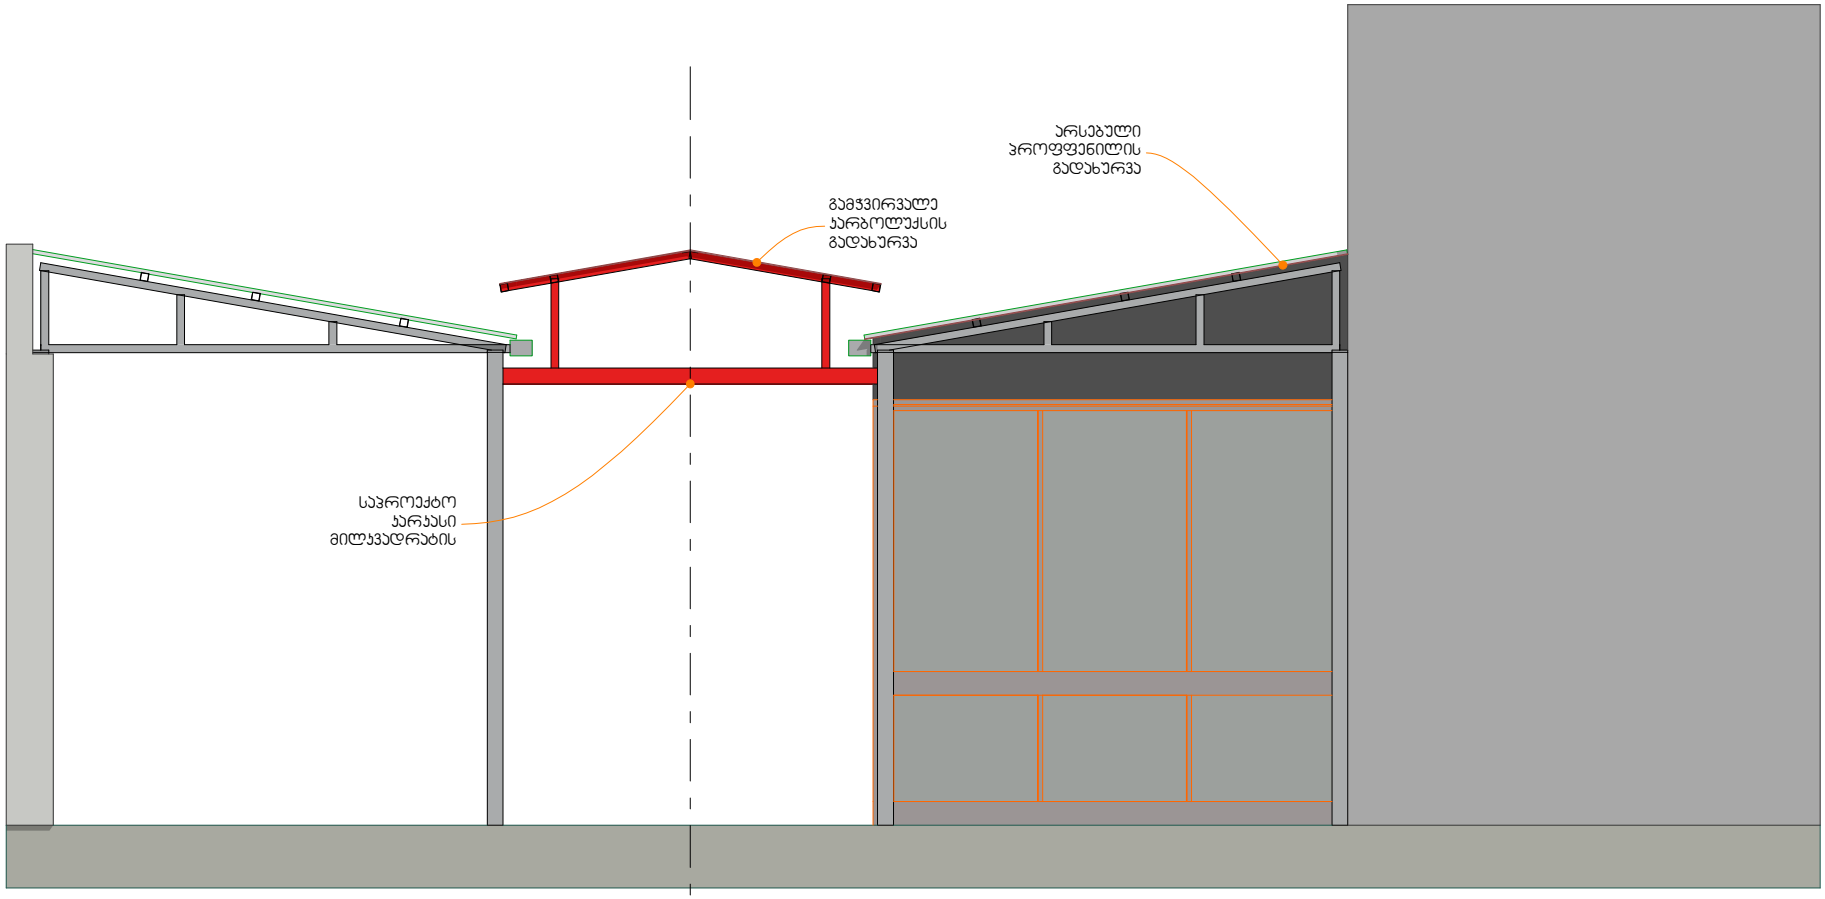

არსებული
პროფფენილის
გადახურვა
გამჭვირვალე
პარბოლუქსის
გადახურვა
საპროექტო
პარპასი
მილპვადრატის
საპაჭრო
პავილიონის
ვიტრაჟი


საპროექტო
ჯარჯასი
მილჯვალდრატის
საპატრო
პავილიონის
ვიტრაჟი


გამჭვირვალე
პარბოლუქსის
გადახურვა
საპროექტო
პარპეტი
მილპვადრატის


საპროექტო
ჯარჯასი
მილჯვალდრატის
სავაჭრო
პავილიონის
ვიტრაჟი


საპროექტო
ჯარჯასი
მილჯვალრატის


არსებული
პროფფილის
გადახურვა
გამჭვირვალე
პარბოლუქსის
გადახურვა
საპროექტო
პარპასი
მილკვადრატის