

დ. აბაშიძის ქ. № 9 , 0102 თბილისი, საქართველო
Tel: +995 32 2951165 . email: info@noa-studio.com

პროექტი > "სასტუმრო ვეი არაგველის ქუჩაზე-რეკონსტრუქცია"

დამკვეთი > შპს "ევრო ჰოთელ"

ფურცელი > 01

არსებული სიტუაციის ფოტო 01

მდებარეობა > თბილისი

მასშტაბი >

ავტორი > შპს ნოა სტუდიო

თარიღი > დეკემბერი 2014

NOTE> This drawing can't be reproduced or copied without authorization of its author. All copy rights are reserved by the legislation, D.L. 63|85 of 14th of March, changed by the Law n°45|85 of



დ. აბაშიძის ქ. № 9 , 0102 თბილისი, საქართველო
Tel: +995 32 2951165 . email: info@noa-studio.com

პროექტი > "სასტუმრო 300 არაგველის ჟუჩაზე-რეკონსტრუქცია"

დამკვეთი > შპს "ევრო ჭოთელ"

ფურცელი > 02

არსებული სიტუაციის ფოტო 02

მდებარეობა > თბილისი

მასშტაბი >

NOTE> This drawing can't be reproduced or copied without authorization of its author. All copy rights are reserved by the legislation, D.L. 63|85 of 14th of March, changed by the Law n°45|85 of

ავტორი > შპს ნოა სტუდიო

თარიღი > დეკემბერი 2014

ლ. ჯავახიშვილის №9 , 0102 თბილისი, საქართველო
tel: +995 32 2951165 . email: info@noa-studio.com



NOTE> This drawing can't be reproduced or copied without authorization of its author. All copy rights are reserved by the legislation, D.L. 6385 of 14th of March, changed by the Law n°4585 of



დ. აბაშიძის ქ. № 9 . 0102 თბილისი, საქართველო
Tel: +995 32 2951165 . email: info@noa-studio.com

პროექტი > "სასტუმრო 300 არაგველის ქუჩაზე-რეკონსტრუქცია"

დამკვეთი > შპს "ევრო ჰოთელ"

ფურცელი > 04

ფოტომონტაჟი 01

მდებარეობა > თბილისი

მასშტაბი >

NOTE> This drawing can't be reproduced or copied without authorization of its author. All copy rights are reserved by the legislation, D.L. 63|85 of 14th of March, changed by the Law n°45|85 of

ავტორი > შპს ნოა სტუდიო

თარიღი > დეკემბერი 2014



დ. აბაშიძის ქ. № 9 , 0102 თბილისი, საქართველო
Tel: +995 32 2951165 . email: info@noa-studio.com

პროექტი > "სასტუმრო 300 არაგველის ჟიჩაზე-რეკონსტრუქცია"

დამკვეთი > შპს "ევრო ჰოთელ"

ფურცელი > 05

ფოტომონტაჟი 02

მდებარეობა > თბილისი

მასშტაბი >

NOTE> This drawing can't be reproduced or copied without authorization of its author. All copy rights are reserved by the legislation, D.L. 63|85 of 14th of March, changed by the Law n°45|85 of

ავტორი > შპს ნოა სტუდიო

თარიღი >დეკემბერი 2014

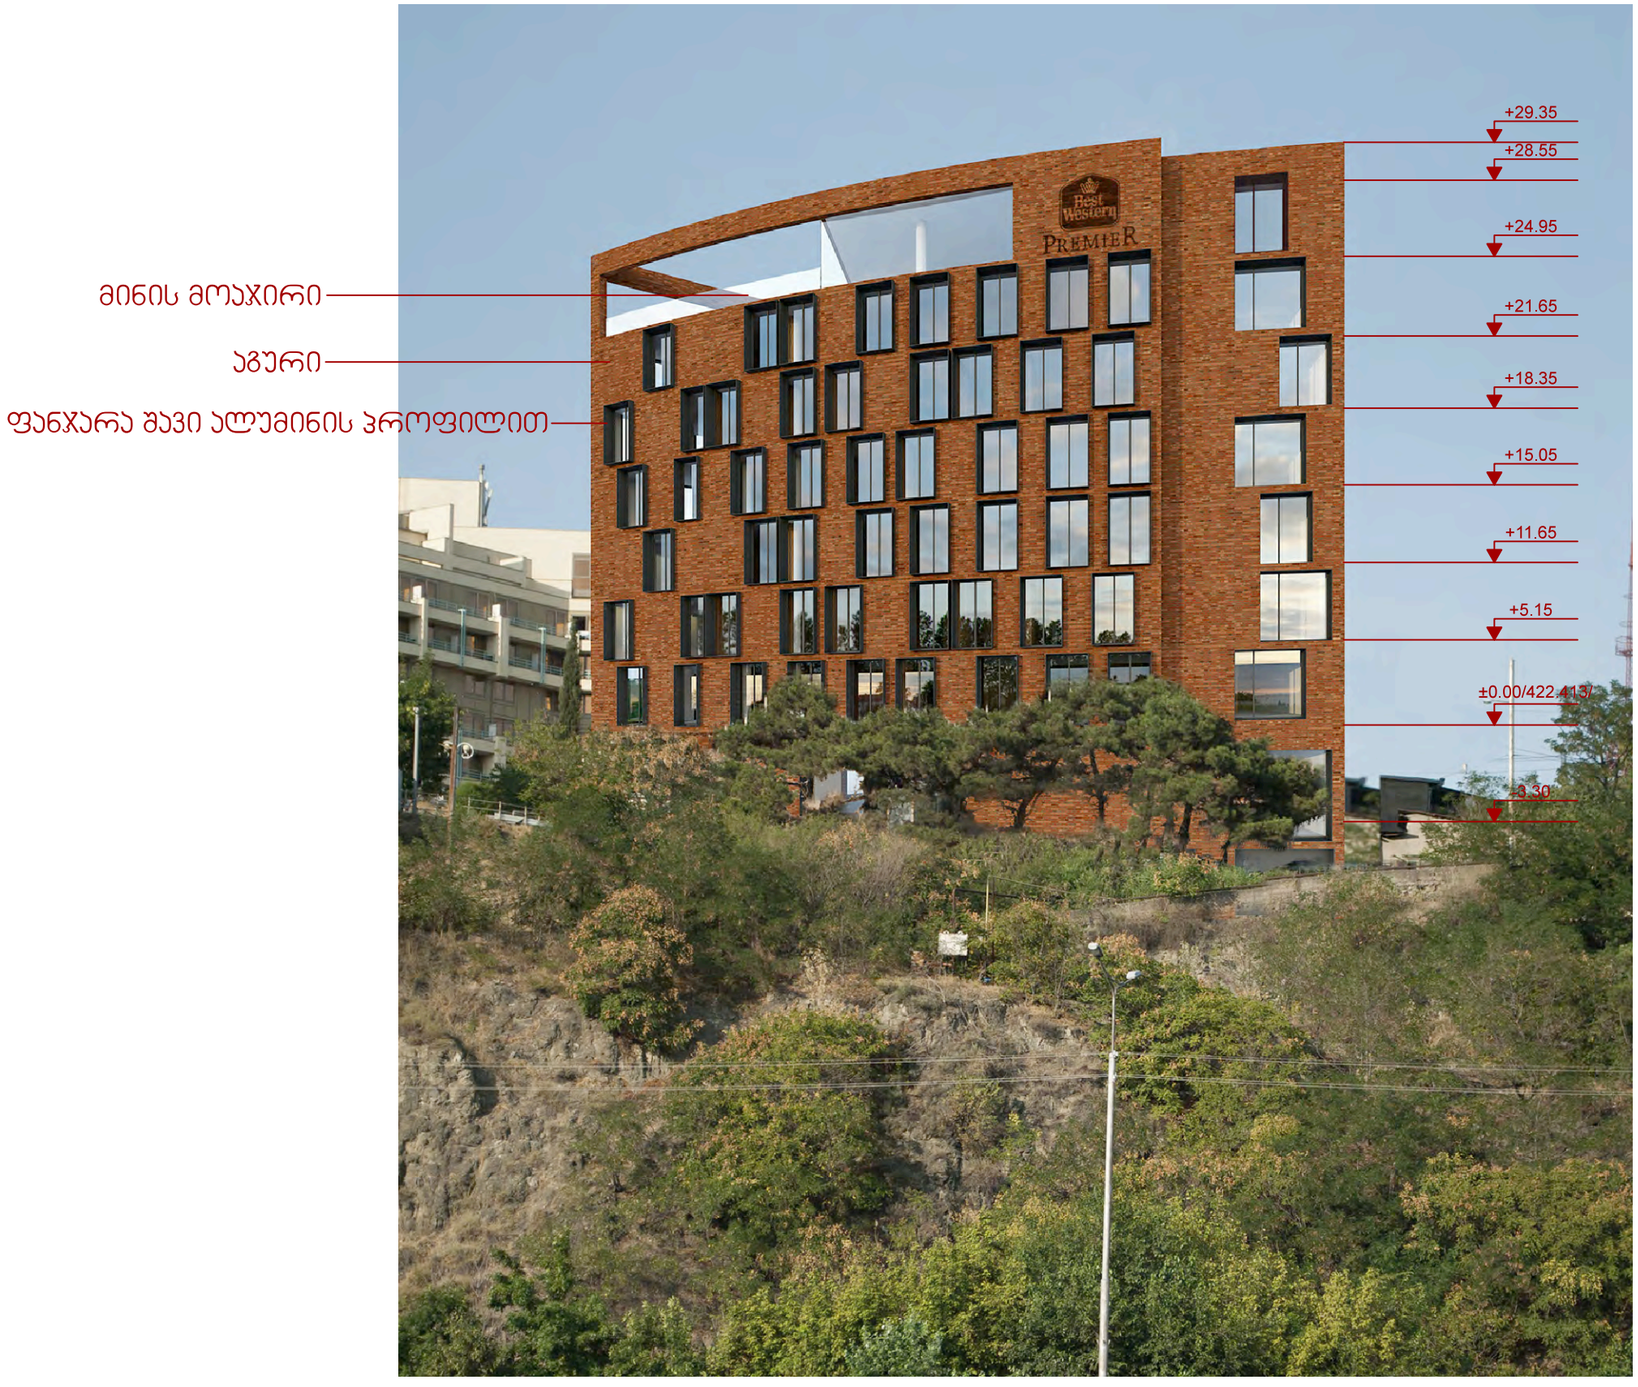

დ. აბაშიძის ქ. № 9 , 0102 თბილისი, საქართველო
Tel: +995 32 2951165 . email: info@noa-studio.com

პროექტი > "სასტუმრო 300 არაგველის ჭიჭაზე-რეკონსტრუქცია"

დამკვეთი > შპს "ევრო ჰოთელ"

ფურცელი > 06

ფოტომონტაჟი 04

მდებარეობა > თბილისი

მასშტაბი >

ავტორი > შპს ნოა სტუდიო

თარიღი > დეკემბერი 2014

NOTE> This drawing can't be reproduced or copied without authorization of its author. All copy rights are reserved by the legislation, D.L. 63|85 of 14th of March, changed by the Law n°45|85 of

არსებული სიტუაცია



დ. აბაშიძის ქ. № 9 , 0102 თბილისი, საქართველო
Tel: +995 32 2951165 . email: info@noa-studio.com

პროექტი > "სასტუმრო ვიი არაგველის ჟუჩაზე-რეკონსტრუქცია"

დამკვეთი > შპს "ევრო ჰოთელ"

ფურცელი > 07

არსებული სიტუაციის ფოტოსურათი

მდებარეობა > თბილისი

მასშტაბი >

ავტორი > შპს ნოა სტუდიო

თარიღი > დეკემბერი 2014

NOTE> This drawing can't be reproduced or copied without authorization of its author. All copy rights are reserved by the legislation, D.L. 63|85 of 14th of March, changed by the Law n°45|85 of

ფოტომონტაჟი



დ. აბაშიძის ქ. № 9 , 0102 თბილისი, საქართველო
Tel: +995 32 2951165 . email: info@noa-studio.com

პროექტი > "სასტუმრო 300 არაგველის ქუჩაზე-რეკონსტრუქცია"

დამკვეთი > შპს "ევრო ჰოთელ"

ფურცელი > 08

საპროექტო შენობის ფოტომონტაჟი

მდებარეობა > თბილისი

მასშტაბი >

NOTE> This drawing can't be reproduced or copied without authorization of its author. All copy rights are reserved by the legislation, D.L. 63|85 of 14th of March, changed by the Law n°45|85 of

ავტორი > შპს ნოა სტუდიო

თარიღი > დეკემბერი 2014

არსებული სიტუაცია



ფოტომონტაჟი



დ. აბაშიძის ქ. № 9 . 0102 თბილისი, საქართველო
Tel: +995 32 2951165 . email: info@noa-studio.com

პროექტი > "სასტუმრო 300 არაგველის ქუჩაზე-რეკონსტრუქცია"

დამკვეთი > შპს "ევრო ჰოთელ"

ფურცელი > 09

არსებული სიტუაციის ფოტოსურათი
საპროექტო შენობის ფოტომონტაჟი

მდებარეობა > თბილისი

მასშტაბი >

NOTE> This drawing can't be reproduced or copied without authorization of its author. All copy rights are reserved by the legislation, D.L. 63|85 of 14th of March, changed by the Law n°45|85 of

ავტორი > შპს ნოა სტუდიო

თარიღი > დეკემბერი 2014

არსებული სიტუაცია



ფოტომონტაჟი



დ. აბაშიძის ქ. № 9 , 0102 თბილისი, საქართველო
Tel: +995 32 2951165 . email: info@noa-studio.com

პროექტი > "სასტუმრო ვიი არაგველის ქუჩაზე-რეკონსტრუქცია"

დამკვეთი > შპს "ევრო ჰოთელ"

ფურცელი > 10

არსებული სიტუაციის ფოტოსურათი
სპროექტო შენობის ფოტომონტაჟი

მდებარეობა > თბილისი

მასშტაბი >

ავტორი > შპს ნოა სტუდიო

თარიღი > დეკემბერი 2014

NOTE> This drawing can't be reproduced or copied without authorization of its author. All copy rights are reserved by the legislation, D.L. 63|85 of 14th of March, changed by the Law n°45|85 of

მშენებარე შენობა



საპროექტო შენობა

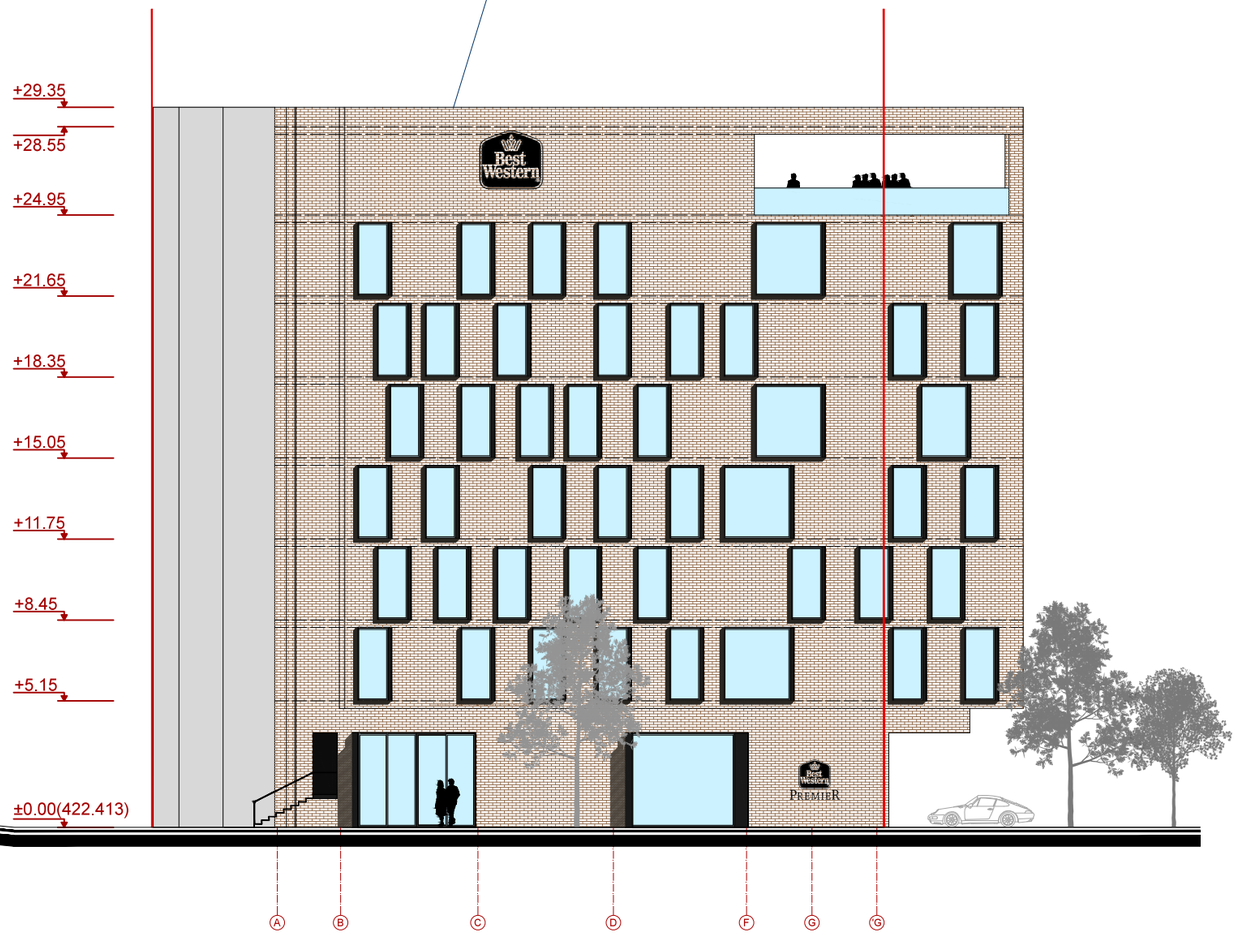

დ. აბაშიძის ქ. № 9 . 0102 თბილისი, საქართველო
Tel: +995 32 2951165 . email: info@noa-studio.com

პროექტი > "სასტუმრო 300 არაგველის ჯუჭაზე-რეკონსტრუქცია"

დამკვეთი > შპს "ევრო ჰოთელ"

ფურცელი > 11

ნახაზი > განშლა ქეთევან წამებულის გამზირიდან

მდებარეობა > თბილისი

მასშტაბი > 1/250

NOTE> This drawing can't be reproduced or copied without authorization of its author. All copy rights are reserved by the legislation, D.L. 63|85 of 14th of March, changed by the Law n°45|85 of

ავტორი > შპს ნოა სტუდიო

თარიღი > დეკემბერი 2014



დ. აბაშიძის ქ. № 9 . 0102 თბილისი, საქართველო
Tel: +995 32 2951165 . email: info@noa-studio.com

პროექტი > "სასტუმრო 300 არაგველის ქუჩაზე-რეკონსტრუქცია"	დამკვეთი > შპს "ევრო ჰოთელ"	ფურცელი > 12
ნახაზი > საპროექტო გენგეგმა	მდებარეობა > თბილისი	მასშტაბი > 1/500
ავტორი > შპს ნოა სტუდიო		თარიღი > დეკემბერი 2014

NOTE> This drawing can't be reproduced or copied without authorization of its author. All copy rights are reserved by the legislation, D.L. 63|85 of 14th of March, changed by the Law n°45|85 of