ფასადი A-F ღერძებში

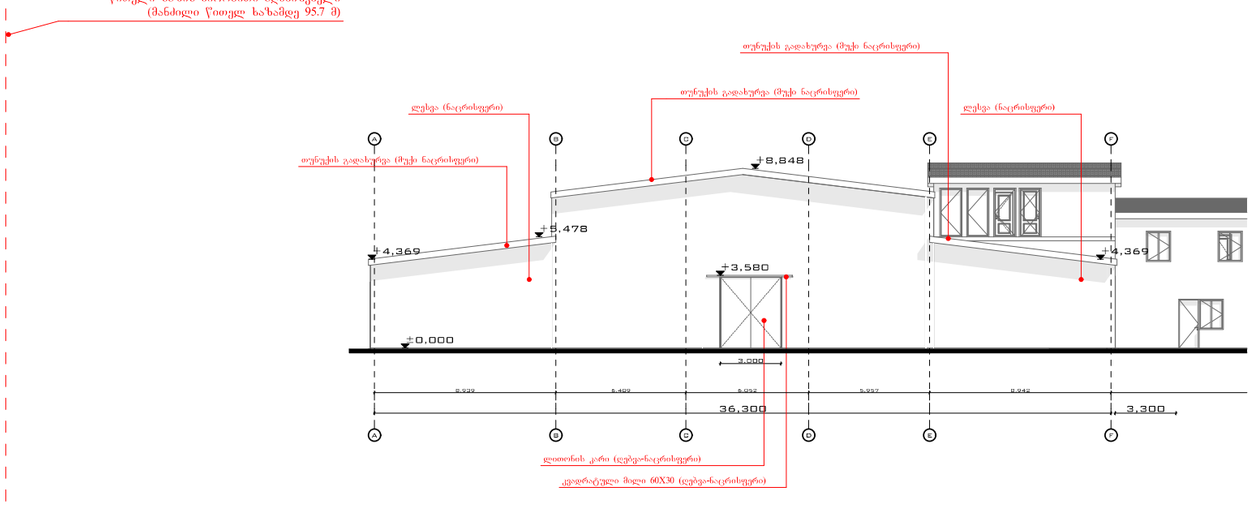

1:200

ფორმატი A-3	თარიღი 2014 წ.	მასშტაბი	ექსპლიკაცია:	შენიშვნები	მონაცემთა წყარო: მოქ. კასატა რუსა	შპს კარკასი			მისამართი/ტელეფონი: 599 14 42 20		
	დაკვეთა №					თანამდებობა	ხელმოწერა	გვარი	არქიტექტურული ნაწილი	ფერადი	
პირობითი აღნიშვნა					პროექტის მისამართი: ქ.თბილისი,გლდანის გზატკ. №31ა	დირექტორი		გ.გელენავილი	სტატუს პროექტი		
					პროექტის სახელწოდება: სწორობი	არქ.		გ.გელენავილი		თარიღი	
						მშენებელი		გ.გიორგაძე	ფასადი A–F ღერძებში		
						მშენებელი		გ.გელენავილი		მასშტაბი	1:200

ფასადი 1–2 ღერძებში

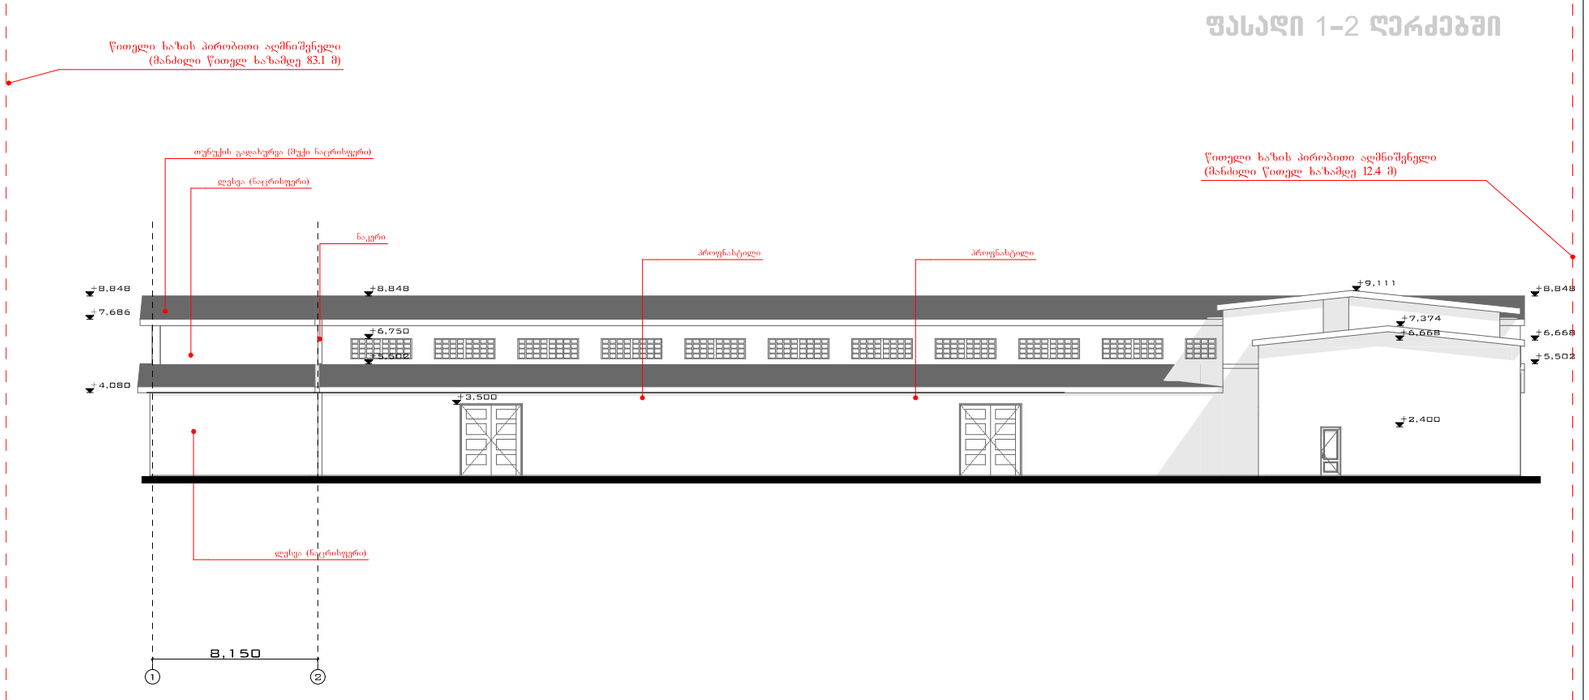

1:200

ფორმატი A-3	თარიღი 2014 წ.	მასშტაბი	ექსპლიკაცია:	შენიშვნები	მონაცემთა წყარო: მოქ. კასატა რუსა	შპს კარკასი			მისამართი/ტელეფონი: 599 14 42 20		
	დაკვეთა №					თანამდებობა	ხელმოწერა	გვარი	არქიტექტურული ნაწილი	ფერადი	
პირობითი აღნიშვნა					პროექტის მისამართი: ქ.თბილისი,გლდანის გზატკ. №31ა	დირექტორი		გ.გელენავილი	სტატუს პროექტი		
					პროექტის სახელწოდება: სწორობი	არქ.		გ.გელენავილი		თარიღი	
						მშენებელი		გ.გიორგაძე	ფასადი 1–2 ღერძებში		
						მშენებელი		გ.გელენავილი		მასშტაბი	1:200

ფასადი 2–1 ღერძებში

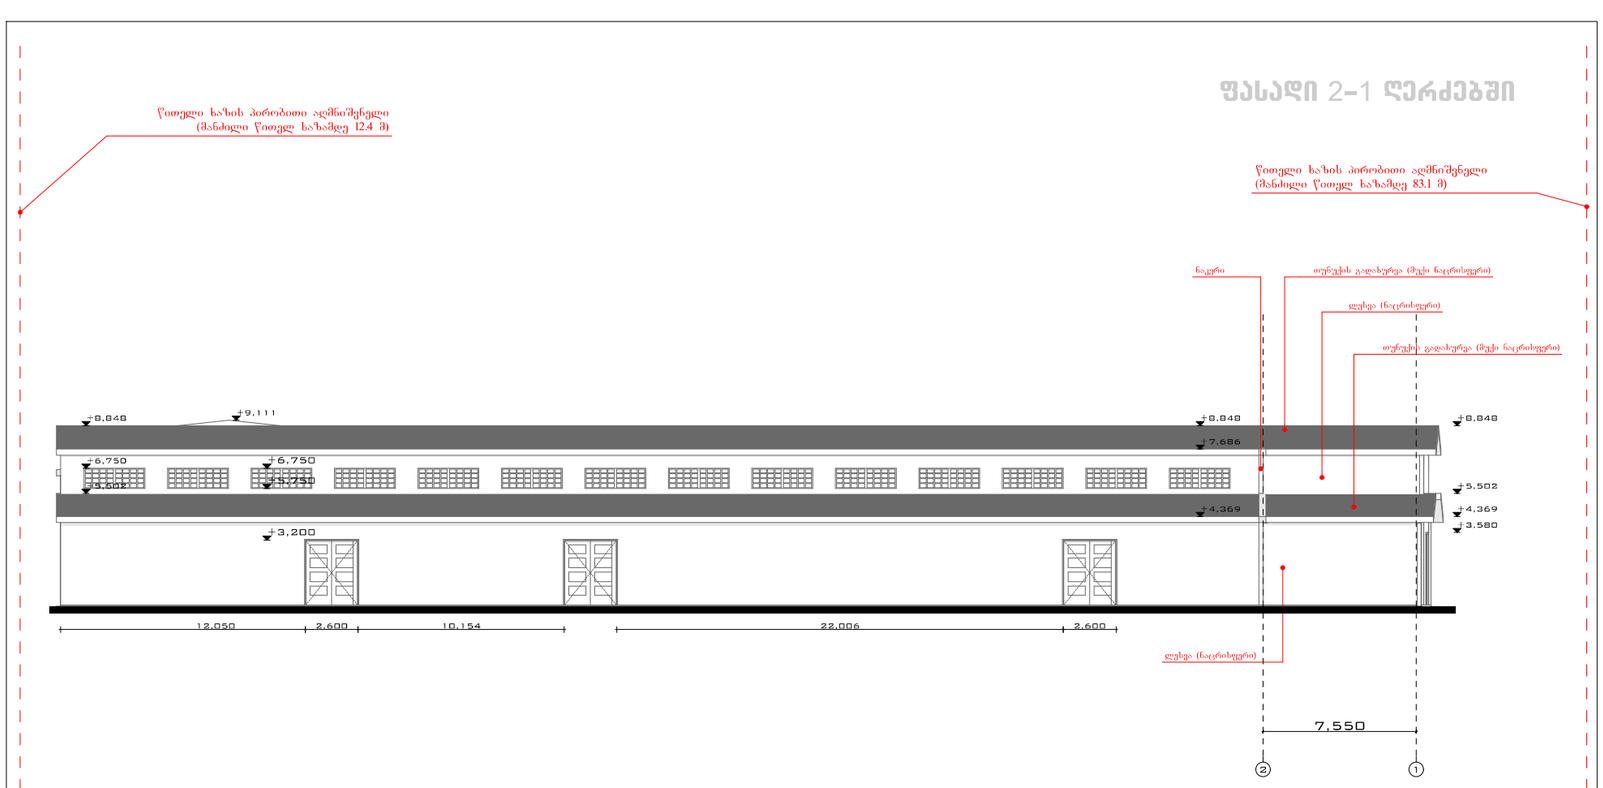

1:200

ფორმატი A-3	თარიღი 2014 წ.	მასშტაბი	ექსპლიკაცია:	შენიშვნები	მონაცემთა წყარო: მოქ. კასატა რუსა	შპს კარკასი			მისამართი/ტელეფონი: 599 14 42 20		
	დაკვეთა №					თანამდებობა	ხელმოწერა	გვარი	არქიტექტურული ნაწილი	ფერადი	
პირობითი აღნიშვნა					პროექტის მისამართი: ქ.თბილისი,გლდანის გზატკ. №31ა	დირექტორი		გ.გელენავილი	სტატუს პროექტი		
					პროექტის სახელწოდება: სწორობი	არქ.		გ.გელენავილი		თარიღი	
						მშენებელი		გ.გიორგაძე	ფასადი 2–1 ღერძებში		
						მშენებელი		გ.გელენავილი		მასშტაბი	1:200