
ფასადი 6-1 ღერძებში მ. 1:150

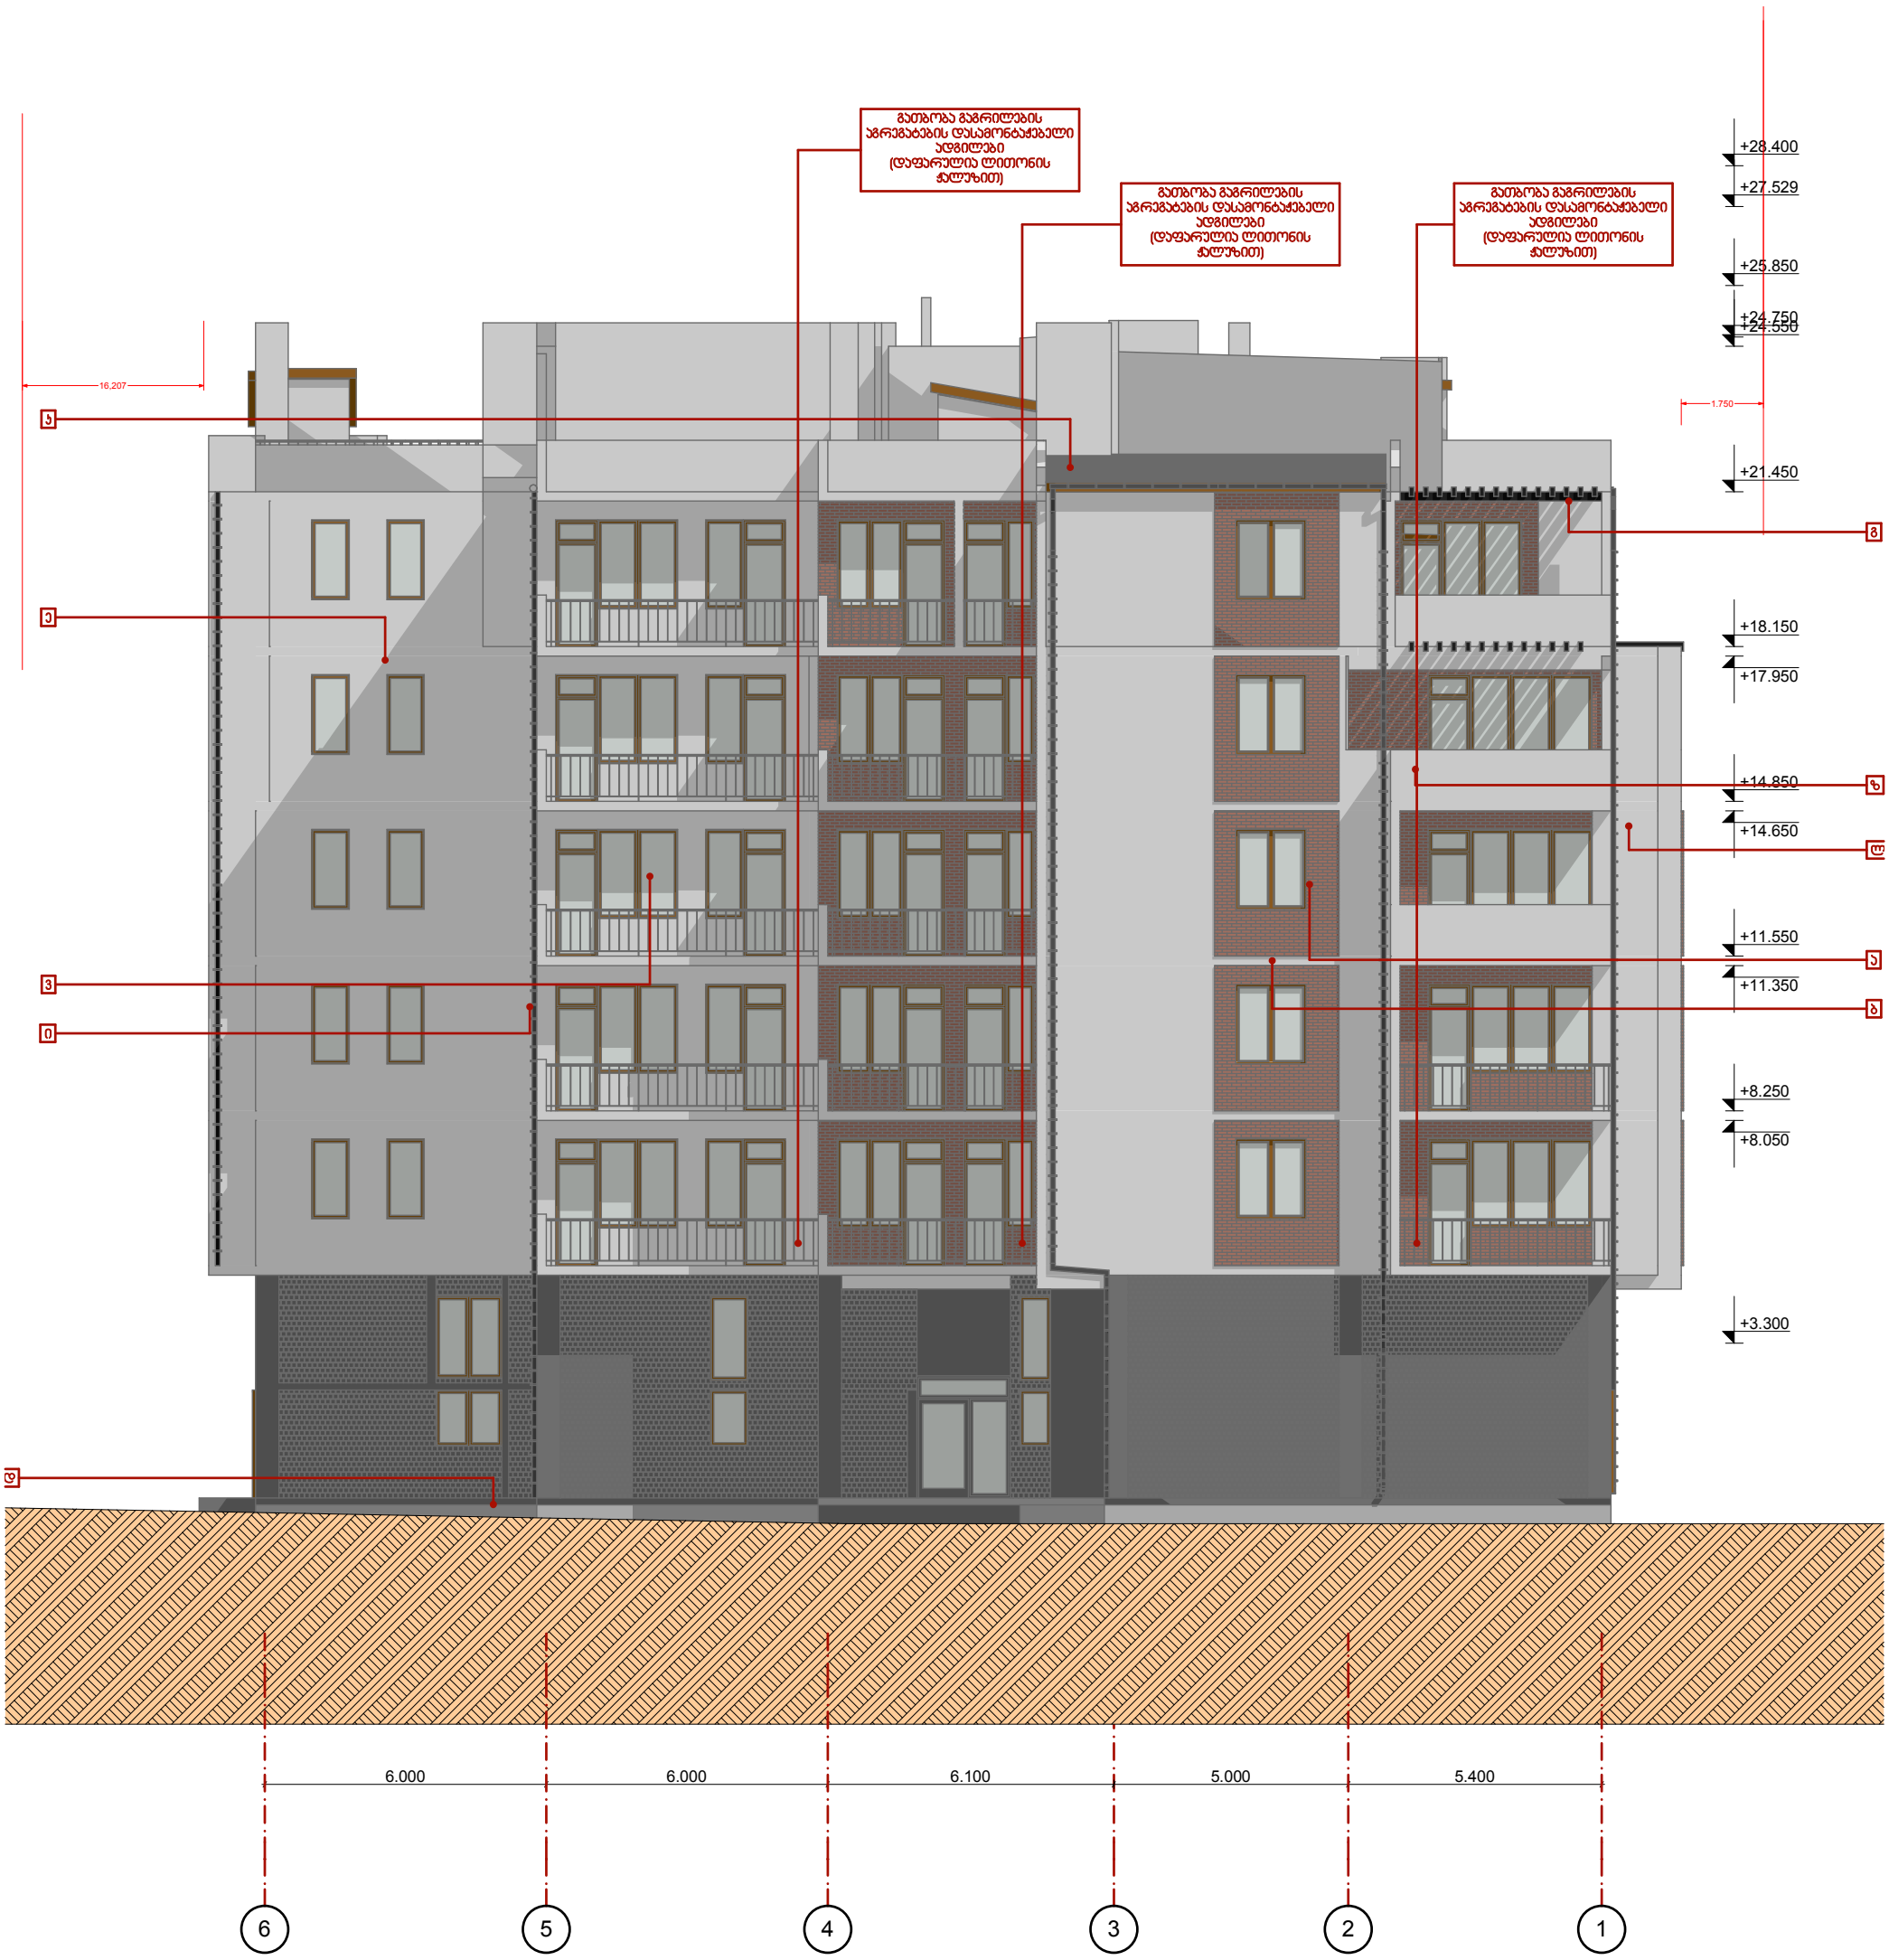

შენიშვნა:


1. პროექტში ზომები მოცემულია მმ-ში;
2. პროექტში ნიშნულები მოცემულია მ-ში;

ა. დეკორატიული აგური ით მოპირკეთება;
ბ. დეკორატიული ლესვა, მაღალი ხარისხის საფასადე საღებავით დაფერვა (ჯოდი-);
გ. ლითონის მილ-ჯვადრატის პერგოლა;
დ. ბაზალტის ქვით მოპირკეთება;
ე. ორმაგი მინა-პაკეტი, მეტალო-პლასტმასის ალათებში (ხის ფაქტურით);
ვ. ლითონის მილჯვადრატის მოაჯირი;
ზ. ლითონის მიჯვადრატის ჟალუზი;
თ. ორმაგი მინა-პაკეტი, ალუმინის ალათებში
ი. წყალსაგრეხი მილი;
კ. მეტალო-პრამიტის ფურცლების გადახურვა;
ლ. დეკორატიული ლესვა, მაღალი ხარისხის საფასადე საღებავით დაფერვა (ჯოდი- ginster-30; curcuma - 25);

2014	შეზღუდული პასუხისმგებლობის საზოგადოება		ESSA	ESSA architectural workshop
დირექტორი	გ. ნანავა		ქ. თბილისი,დედოფლისწყაროს ქ. მე-ს შესახ. №1, (ნაკვეთი №52/17) -ში მდებარე, შ.პ.ს. "ვინჩი დეველოპმენტი"-ს კუთვნილ მიწის ნაკვეთზე, მრავალფუნქციური, მრავალბინიანი საცხოვრებელი სახლის პროექტი	სტადია / მარკა / ფ-ბი
პრ. ავტორი	გ.პატარიძალიშვილი			
დამკვეთი	გ.პატარიძალიშვილი			
შეამოწმა	ხ. მახარაშვილი		ფასადი 6-1 ღერძებში მ. 1:150	პროექტი

South Elevation 1:150

ფასადი 1-6 ღერძებში მ. 1:150

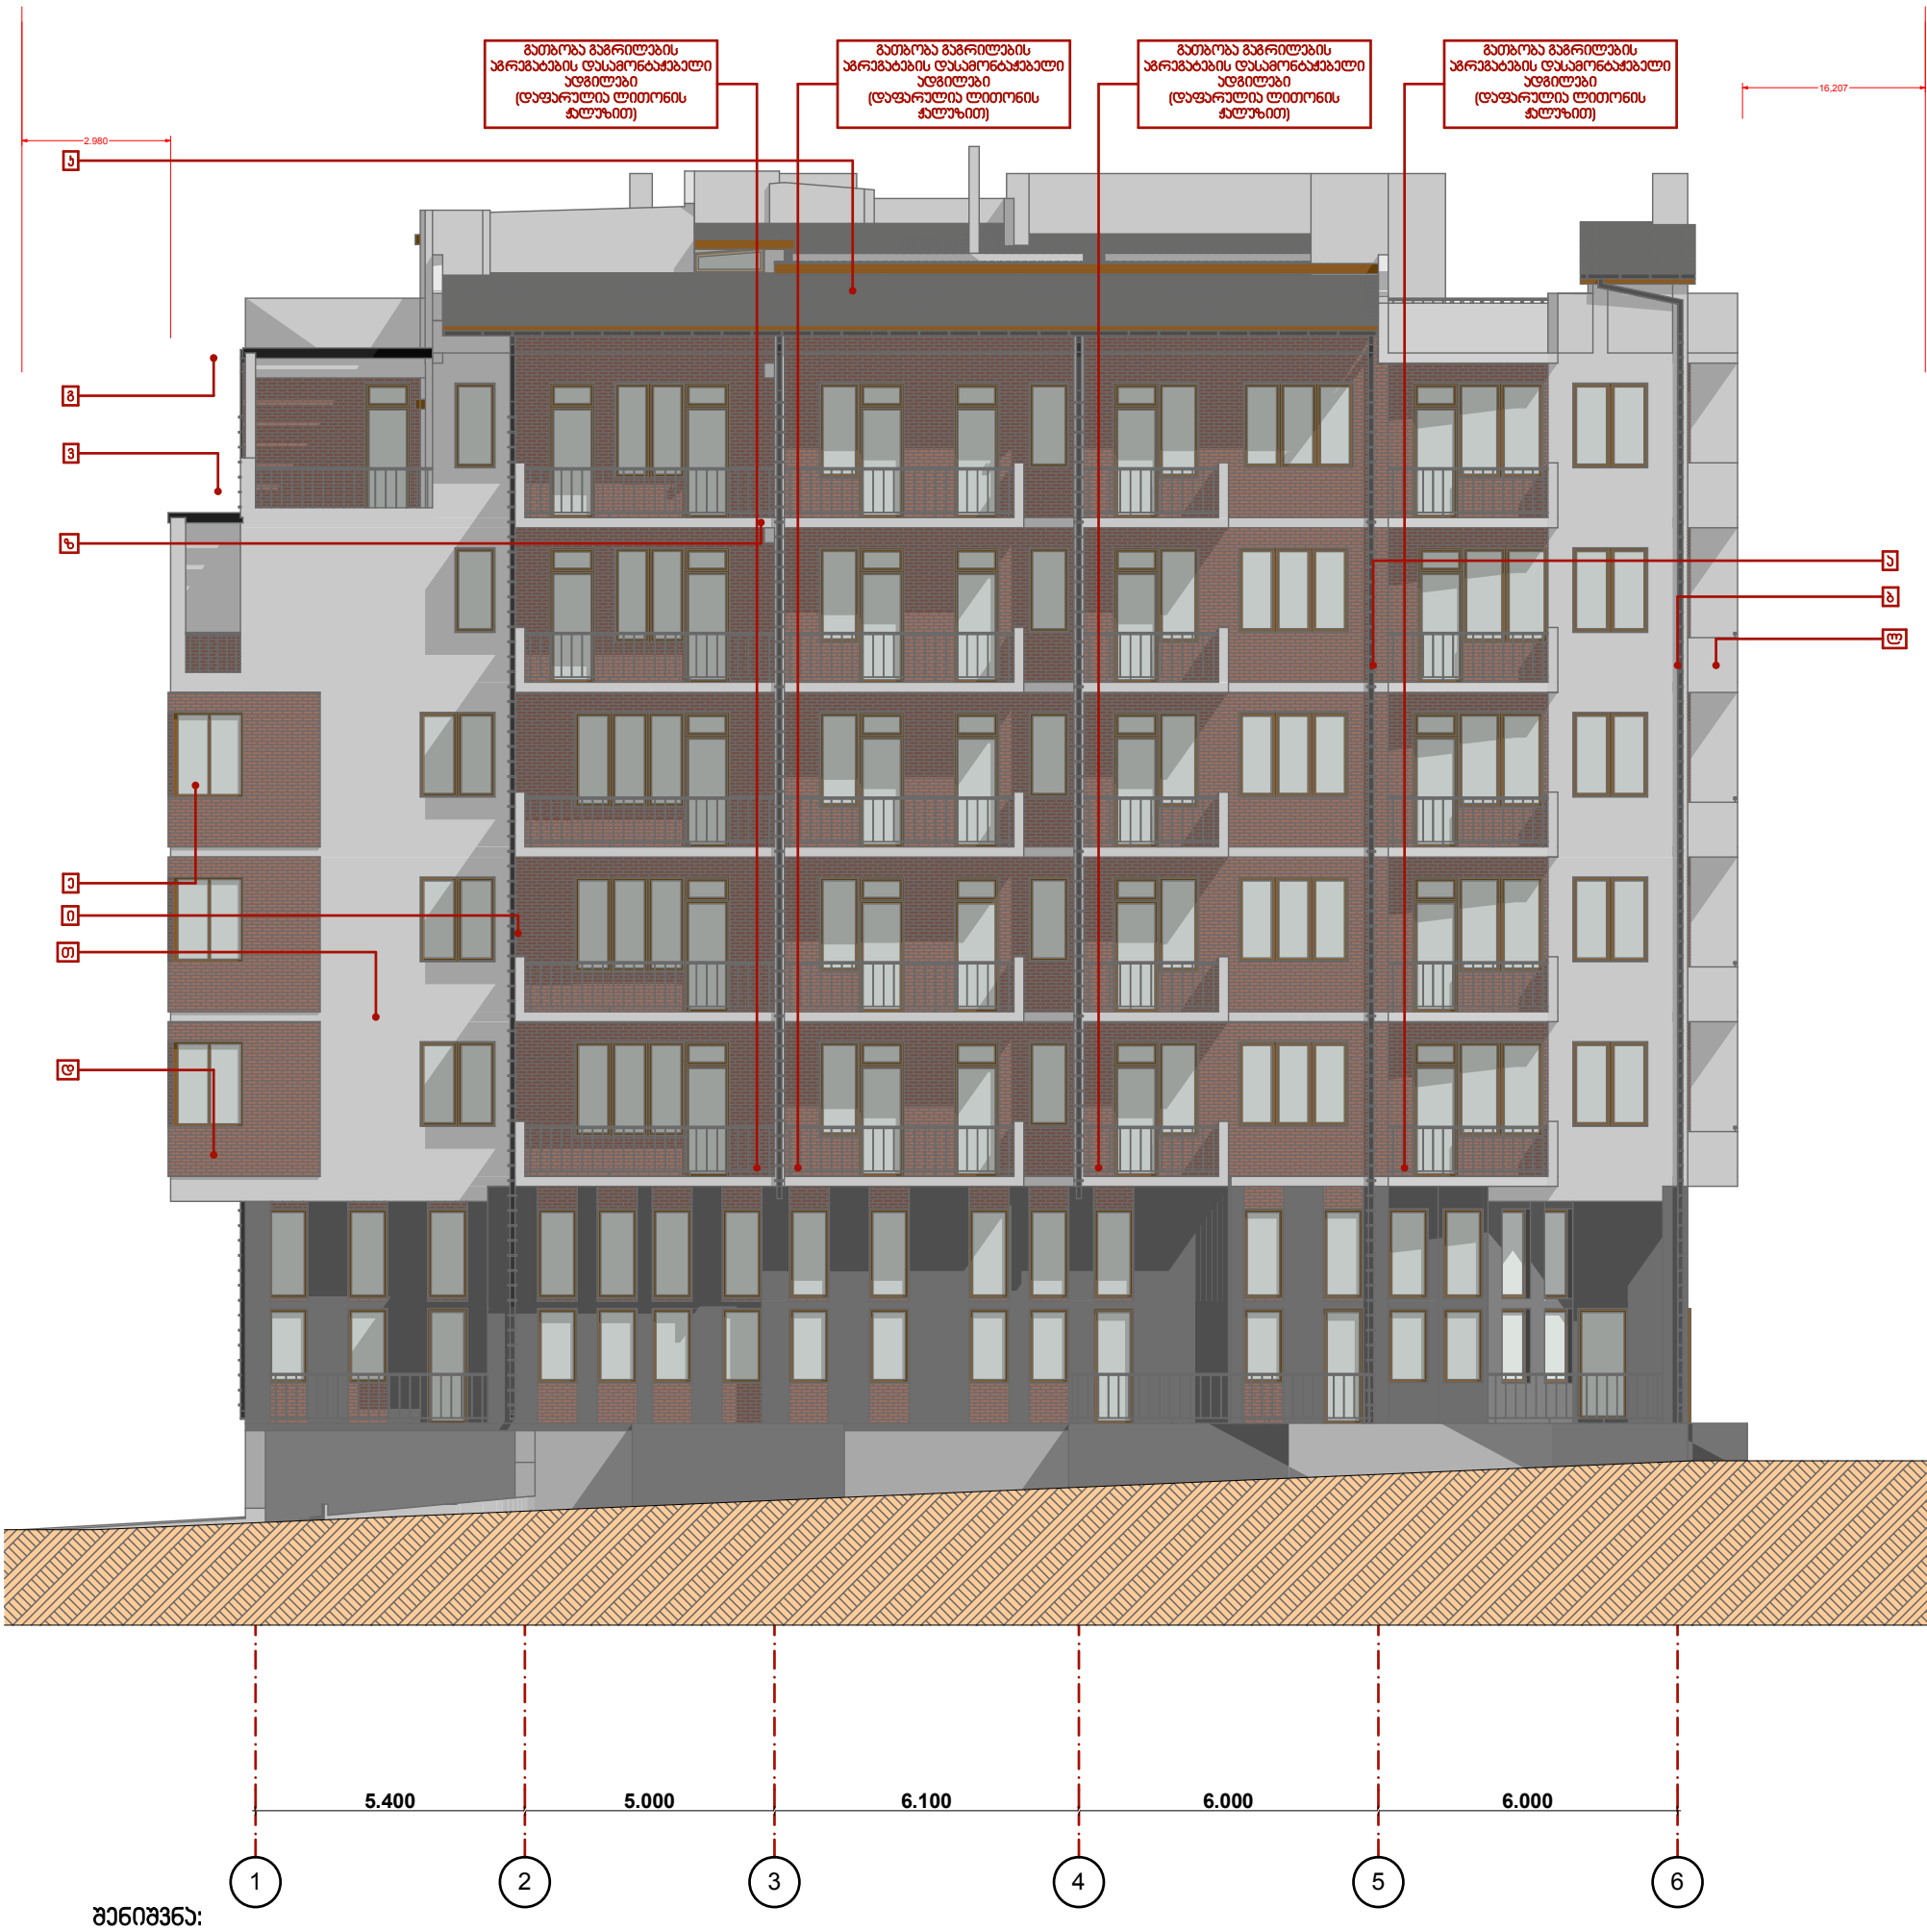


შენიშვნა:

1. პროექტში ზომები მოცემულია მმ-ში;
2. პროექტში ნიშნულები მოცემულია მ-ში;

ა. დეკორატიული აგურით მოპირკეთება;
ბ. დეკორატიული ლესვა, მაღალი ხარისხის საფასადე საღებავით დაფერვა (ყოდი-);
გ. ლითონის მილ-ჰვადრატის პერგოლა;
დ. ბაზალტის ქვით მოპირკეთება;
ე. ორმაგი მინა-პაკეტი, მეტალო-პლასტმასის ალათებში (ხის ფაქტურით);
ვ. ლითონის მილჰვადრატის მოაჯირი;
ზ. ლითონის მილჰვადრატის ჟალუზი;
თ. ორმაგი მინა-პაკეტი, ალუმინის ალათებში
ი. წყალსაწრეტი მილი;
კ. მეტალო-პრამიტის ფურცლების გადახურვა;
ლ. დეკორატიული ლესვა, მაღალი ხარისხის საფასადე საღებავით დაფერვა (ყოდი- ginster-30; curcuma - 25);

2014	შეზღუდული პასუხისმგებლობის საზოგადოება		ესსა	ESSA architectural workshop
დირექტორი	გ. ნანავა		ქ. თბილისი,დედოფლისწყაროს ქ. მე-ს შესახ. №1, (ნაკვეთი №52/17) -ში მდებარე, შ.პ.ს. "ვინჩი დეველოპმენტი"-ს კუთვნილ მიწის ნაკვეთზე, მრავალფუნქციური, მრავალბინიანი საცხოვრებელი სახლის პროექტი	სტადია / მარკა / ფ-ბი
პრ. ავტორი	გ.პატარაქალიშვილი			
დაამუშავა	გ.პატარაქალიშვილი			
შეამოწმა	ხ. მახარაშვილი		ფასადი 1-6 ღერძებში მ. 1:150	პროექტი

ფასადი თ-ა ღერძებში მ. 1:150

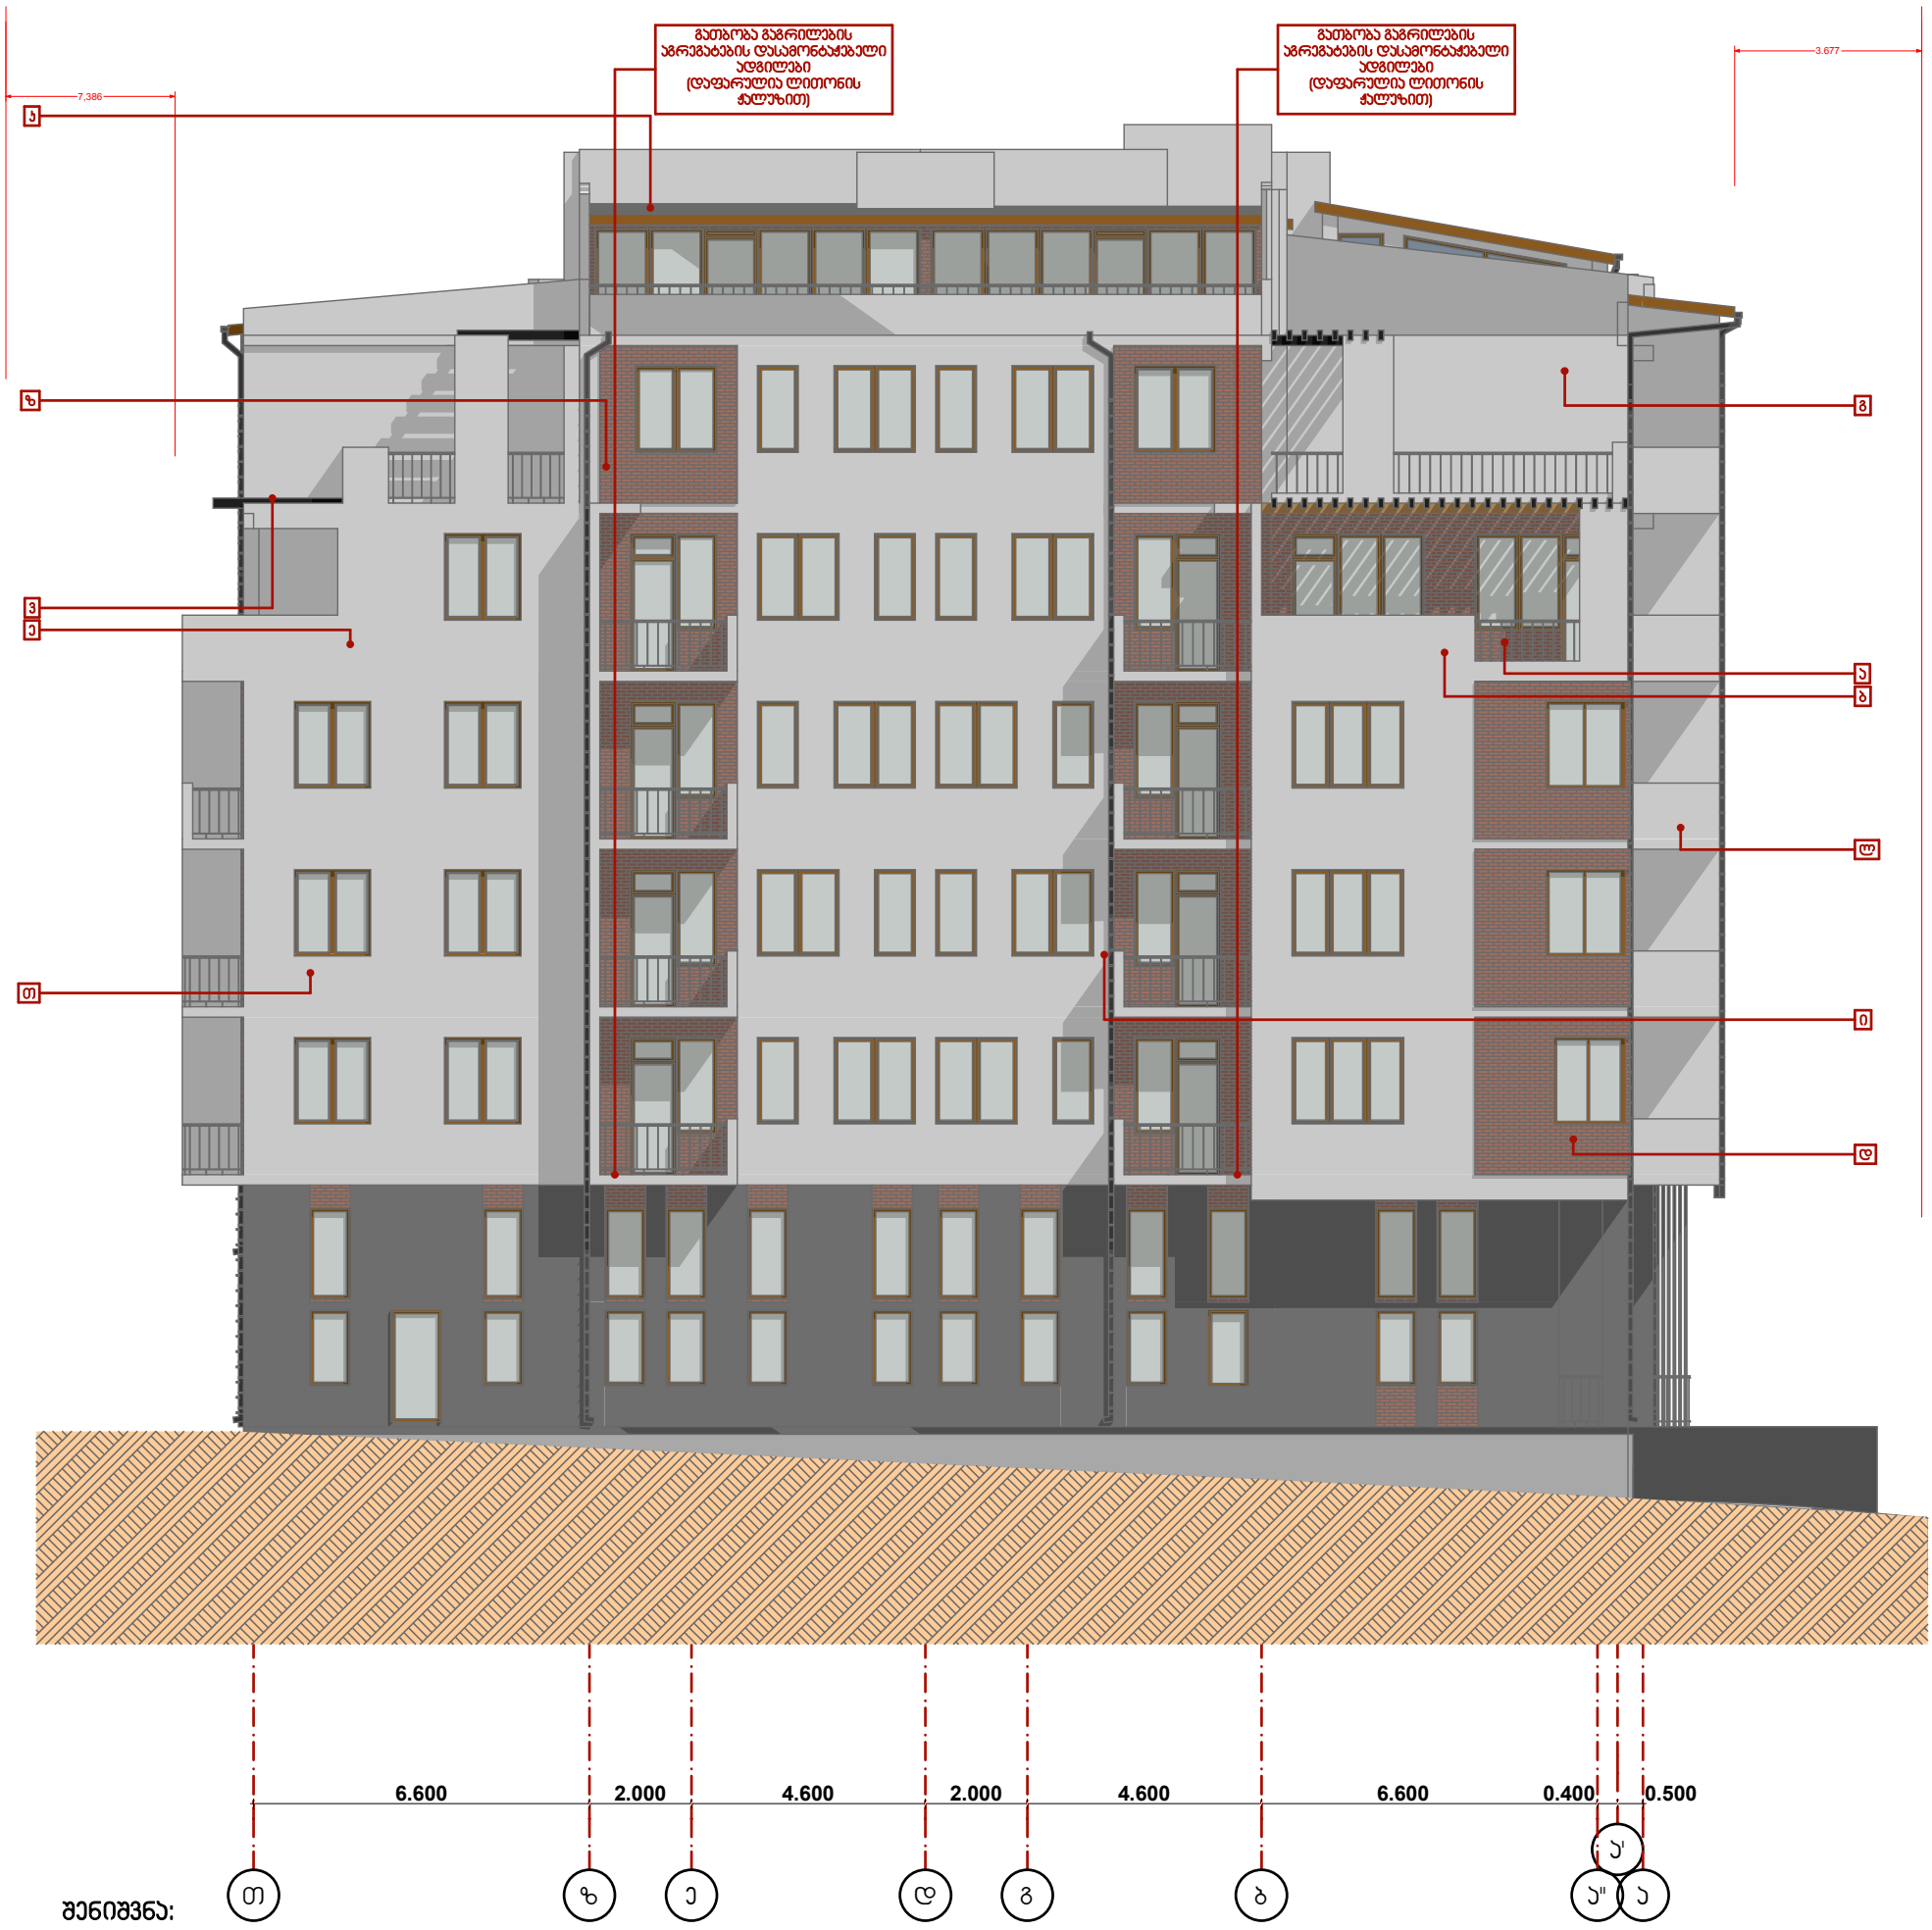


შენიშვნა:

1. პროექტში ზომები მოცემულია მმ-ში;
2. პროექტში ნიშნულები მოცემულია მ-ში;

ა. დეკორატიული აგური მოპირკეთება;
ბ. დეკორატიული ლესვა, მალალი ხარისხის საფასადე საღებავით დაფერვა (ტოდი-);
გ. ლითონის მილ-კვადრატის პერგოლა;
დ. ბაზალტის ქვით მოპირკეთება;
ე. ორმაგი მინა-პაკეტი, მეტალო-პლასტმასის ალათებში (ხის ფაქტურით);
ვ. ლითონის მილკვადრატის მოაჯირი;

2014	შეზღუდული პასუხისმგებლობის საზოგადოება		ესსა	ESSA architectural workshop
დირექტორი	გ. ნანავა		ქ. თბილისი,დედოფლისწყაროს ქ. მე-5 შესახ. №1, (ნაკვეთი №52/17) -ში მდებარე, შ.პ.ს. "ვინჩი დეველოპმენტი"-ს კუთვნილ მიწის ნაკვეთზე, მრავალფუნქციური, მრავალბინიანი საცხოვრებელი სახლის პროექტი	
პრ. არტორი	გ.პატარქალიშვილი			
დაამუშავა	გ.პატარქალიშვილი			
შეამოწმა	ხ. მახარაშვილი		ფასადი თ-ა ღერძებში მ. 1:150	სტადია / მარკა / ფ-ბი: პროექტი

ფასადი ა-თ ღერძებში მ. 1:150

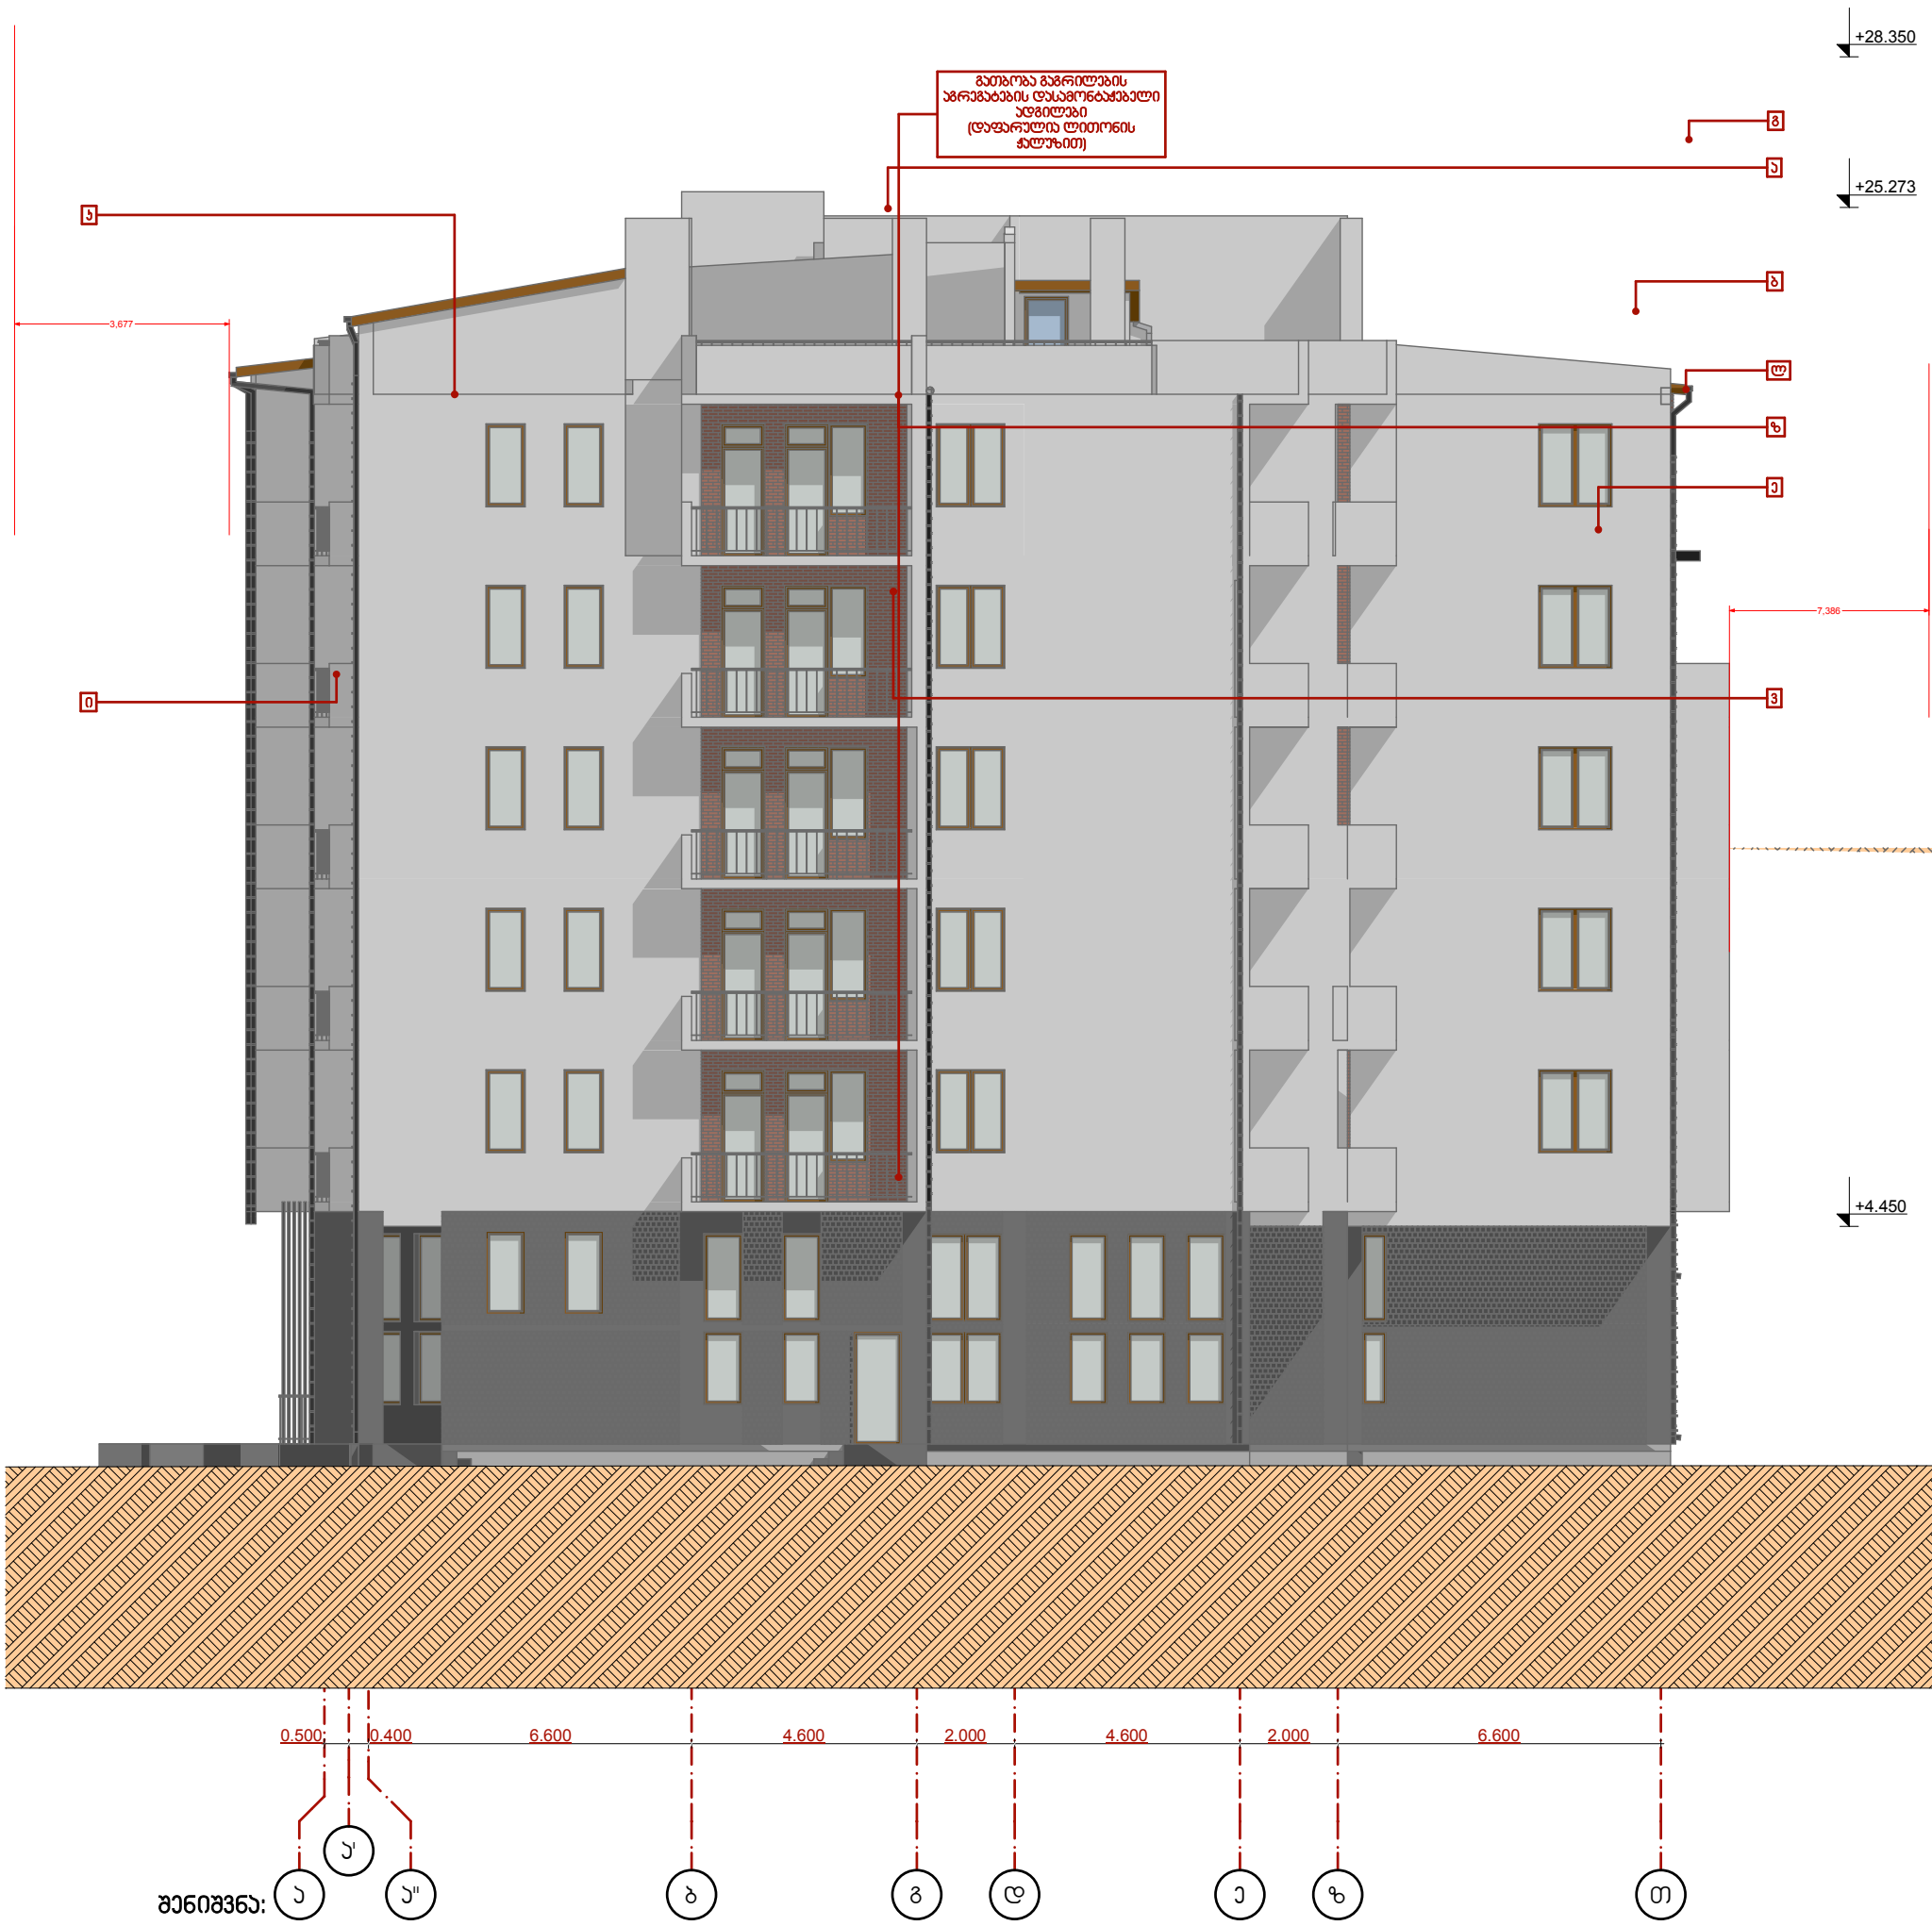

შენიშვნა:

1. პროექტში ზომები მოცემულია მმ-ში;
2. პროექტში ნიშნულები მოცემულია მ-ში;

ა. დეკორატიული აგურით მოპირკეთება;
ბ. დეკორატიული ლესვა, მაღალი ხარისხის საფასადე საღებავით დაფერვა (პოდი-);
გ. ლითონის მილ-პვადრატის პერგოლა;
დ. ბაზალტის ქვით მოპირკეთება;
ე. ორმაგი მინა-პაკეტი, მეტალო-პლასტმასის ალათებში (ხის ფაქტურით);
ვ. ლითონის მილპვადრატის მოაჯირი;
ზ. ლითონის მიპვადრატის ჭალუზი;
თ. ორმაგი მინა-პაკეტი, ალუმინის ალათებში
ი. წყალსაწრეტი მილი;
კ. მეტალო-პრამიტის ფურცლების გადახურვა;
ლ. დეკორატიული ლესვა, მაღალი ხარისხის საფასადე საღებავით დაფერვა (პოდი- ginster-30; curcuma - 25);

2014	შეზღუდული პასუხისმგებლობის საზოგადოება		ESSA	ESSA architectural workshop
დირექტორი	გ. ნანავა		ქ. თბილისი,დიდოფლისწყაროს ქ. მე-ს შესახ. №1, (ნაკვეთი №52/17) -ში მდებარე, შ.პ.ს. "ვინჩი დეველოპმენტი"-ს კუთვნილ მიწის ნაკვეთზე, მრავალფუნქციური, მრავალბინიანი საცხოვრებელი სახლის პროექტი	სტადია / მარკა / ფ-ბი
პრ. არქიტორი	გ.პატარიძალიშვილი			
დაამუშავა	გ.პატარიძალიშვილი			
შეამოწმა	ხ. მახარაშვილი		ფასადი ა-თ ღერძებში მ. 1:150	პროექტი