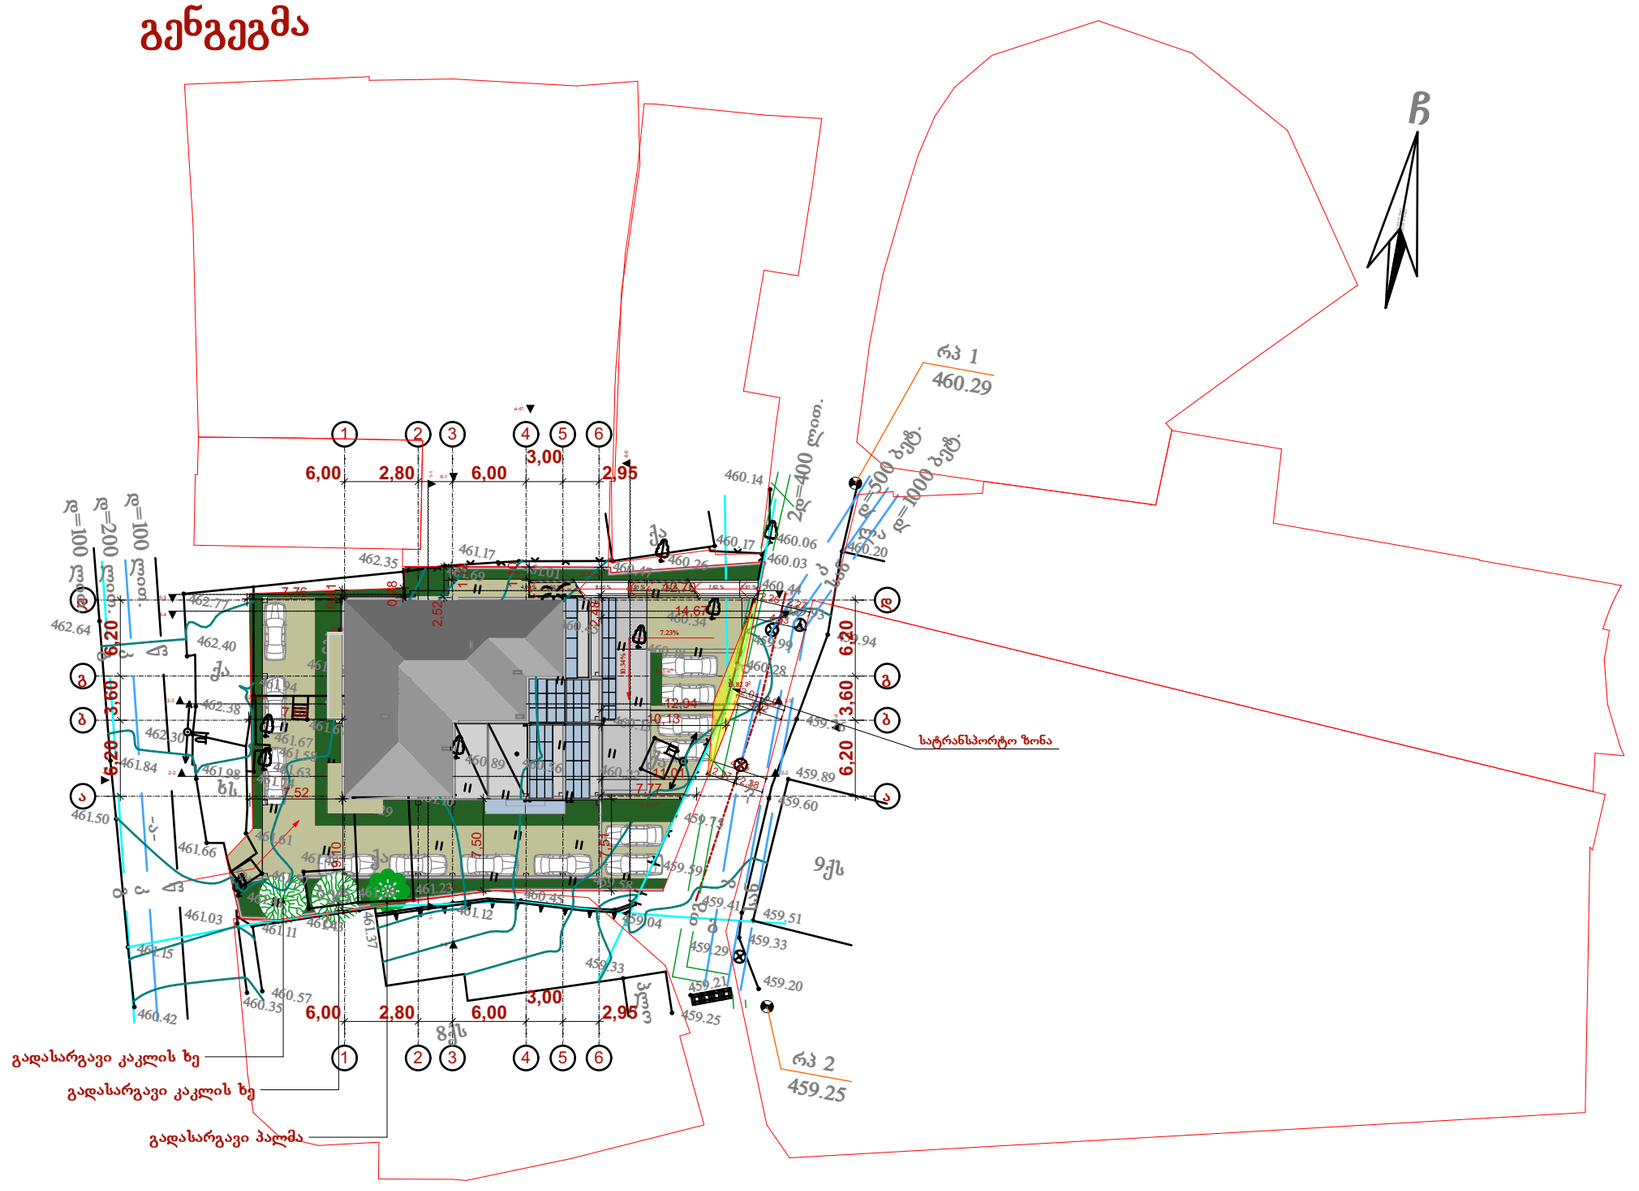

GSPublisherEngine 0.0.100.100

პირობითი აღნიშვნები:

შენიშვნები:

ექსპლიკაცია:

AB5
შ. პ. ს. ეი ბი 5, არაყიშვილის ქ. 14, 0179 თბილისი

დირექტორი: დ. ლოსაბერიძე
არქიტექტორი: დ. ჭკუასელი
არქიტექტორი: დ. ლოსაბერიძე

დამკვეთი:

შ.პ.ს. ბაუ სტარი

პროექტის სახელწოდება:
მრავალბინიანი საცხოვრებელი სახლი
ქ.თბილისი, დასახლება აეროდრომი, ქუჩა IV, 13
(ნაკვ. 4/25)

არქიტექტურული ნაწილი

ნახაზი:

გენგეგმა

ფურცელი: A.01.1 (36)

მასშტაბი: 1:500 ფორმატი: A3

14.01.2015

85,70 m2

1 6

1 6

a a

d d

2 3 4 5

2 3 4 5

b

g

b

g
3-3 3-3

2-2 2-2

4-4 4-4

1-1 1-1

5-5
5-5

6-6 6-6

6-1

1-6

d-a

a-d

a-d1

2,37 2,38

4,75

2,01 2,01

4,02

32,58 m2

21,60 m2

54,59 m2

გადასარგავი კაკლის ხე
გადასარგავი კაკლის ხე

გადასარგავი პალმა

C

MADE BY KIRKI

MADE BY KIRKI

rp 1
460.29

qs

xs

qa

qa

-a-
-a-

qa

qa 9qs

plo
8qs

la

la

g

g

g

ბეტ

rp 2
459.25

460.56

459.58

459.59

459.75

460.22

460.15

460.28

460.44

460.03

460.17
460

460

.26
461.01

.47

461.17
461.69

462.35

461.21
461

461

.20

.34

461.56
461.44
461.67

461.94

461.58
461.74

461.67
461.63

461.29

461.10

461.23

461.12

460.45

460.14

460.20 460.06

459.99

459.93
459.94

459.76

459.89
459.60

459.41 459.51
459

459

.33
.29
459

459.21

.20

459.25

459.04

460.34
460.18

460.45

460.89

461.48

461.43

461.38

461.

461.11
37

461.57

461.61

460.35

460.57

461.03

461.41

461.66

461.98

462.30

462.38

462.40

462.77
462.64

461.84

461.50

461.15

460.42

459.33

Tg

k

სან

სან

k

2d

=400

ლით.

დ=500 ბეტ.

დ=1000 ბეტ.
დ=100 ლით.

დ=200 ლით.

დ=100 ლით.

g

k

w

g

k

w

გენგეგმა

7.23%

10.34%

სატრანსპორტო ზონა

4,00 % 8,00 % 8,00 % 3,91 % 7,82 % 7,82 % 3,91 %

12,94

11,01

12,70
14,67

6,00 2,80 6,00

3,00
2,95

6,20 3,60 6,20

6,20 3,60 6,20

6,00 2,80 6,00

3,00
2,95

7,50

9,10

7,51

7,77

7,76

7,62

0,61

0,78
2,52

1,12

1,10

2,48

10,13

7,52

2,26 2,27
4,53

11,40 m2

3,85 m2
13,82 m

2

ჭრილი 2-2

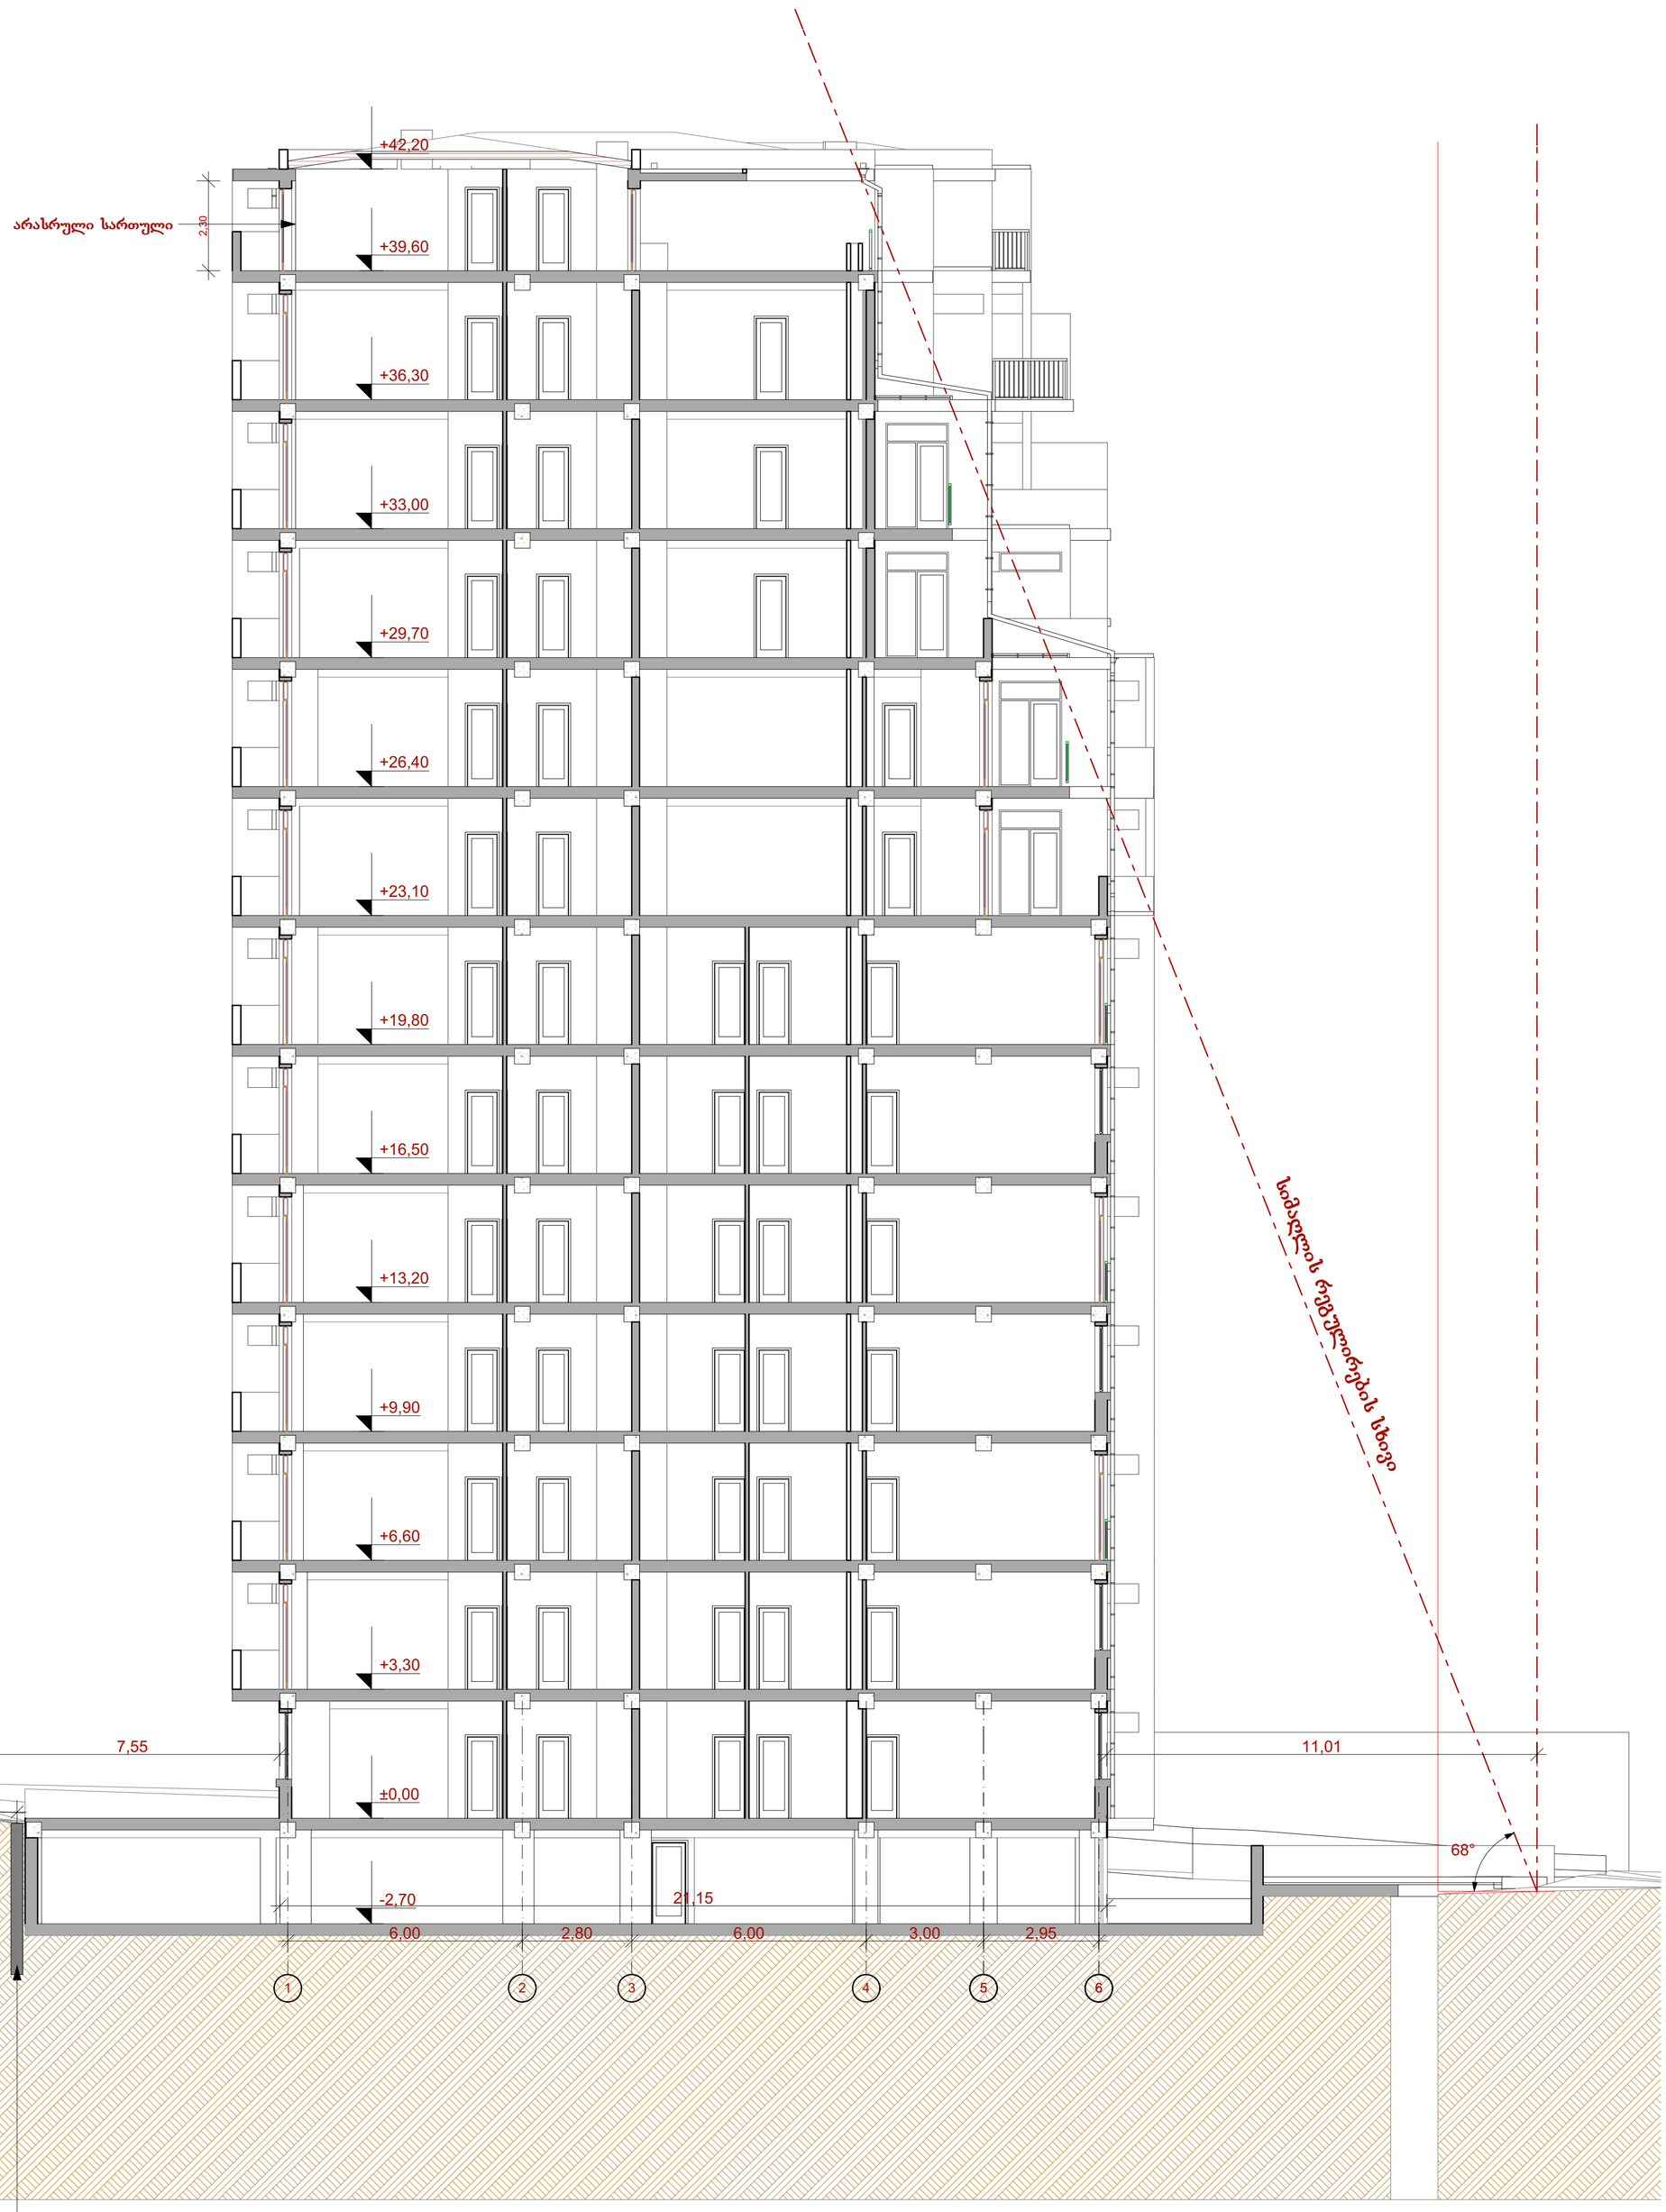

შენიშვნები:

ექსპლიკაცია:

პირობითი აღნიშვნები:

წითელი ხაზის პროექცია

სიმაღლის რეგულირების სიბრტყე

AB5

შ. პ. ს. ეი ბი 5, არაგვისპირის ქ. 14, 0179 თბილისი

დირექტორი: დ. ლოსაბერიძე

არქიტექტორი: დ. ჭკუასელი

არქიტექტორი: დ. ლოსაბერიძე

დამკვეთი:

შ.პ.ს. ბაუ სტარი

პროექტის სახელწოდება:

მრავალბინიანი საცხოვრებელი სახლი

ქ.თბილისი, დასახლება ავლაბრის, ქუჩა IV, 13
(ნაკვ. 4/25)

არქიტექტურული ნაწილი

ნახაზი:

ჭრილი 2-2

ფურცელი: **03.2 (36)**

მასშტაბი: **1:100** ფორმატი: A3

14.01.2015

ჭრილი 3-3

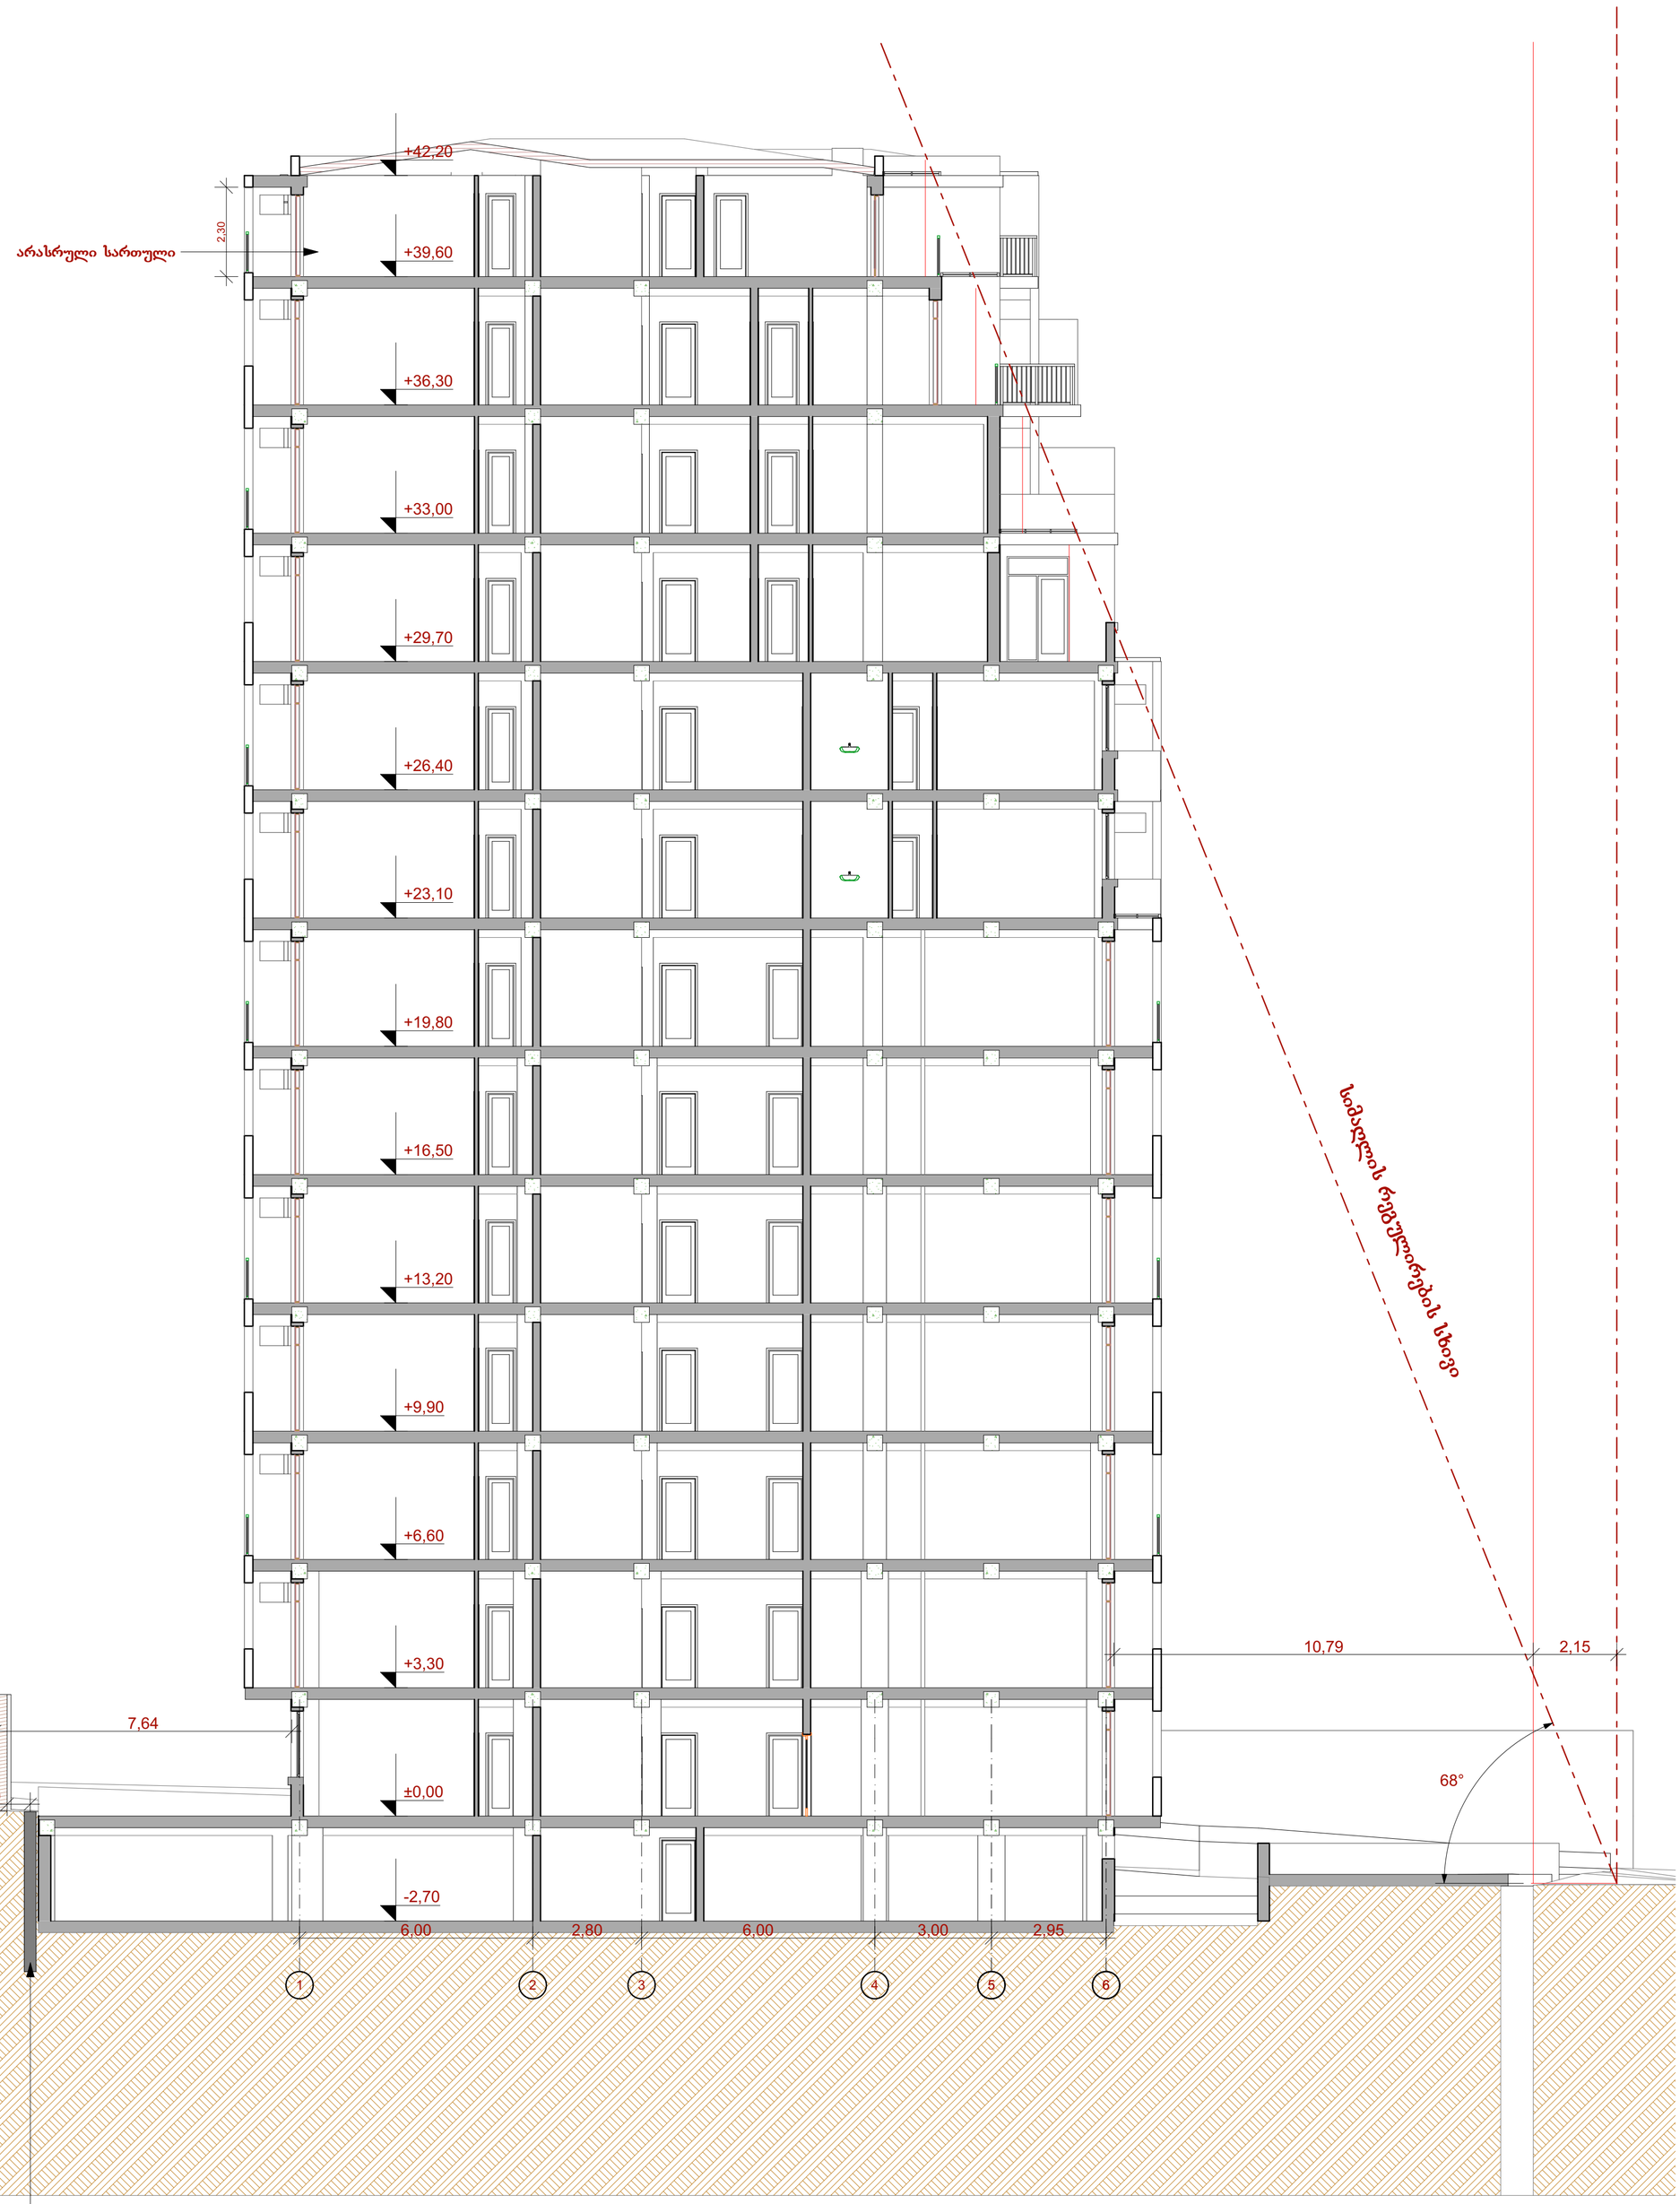

შენიშვნები:	ექსპლიკაცია:	პირობითი აღნიშვნები: წითელი ხაზის პროექცია სიმაღლის რეგულირების ხხივი	AB5 შ. პ. ს. ეი ბი 5, არაგვისპირის ქ. 14, 0179 თბილისი დირექტორი: დ. ლოსაბერიძე არქიტექტორი: დ. ჭკუასელი არქიტექტორი: დ. ლოსაბერიძე დამკვეთი: შ.პ.ს. ბაუ სტარი	პროექტის სახელწოდება: მრავალბინიანი საცხოვრებელი სახლი ქ.თბილისი, დასახლება ავლაბრის, ჭუნა IV, 13 (ნ.კვ. 4/25) არქიტექტურული ნაწილი ნახაზი: ჭრილი 3-3 ფურცელი: 03.3 (36) მასშტაბი: 1:100 ფორმატი: A3 14.01.2015

ჭრილი 4-4

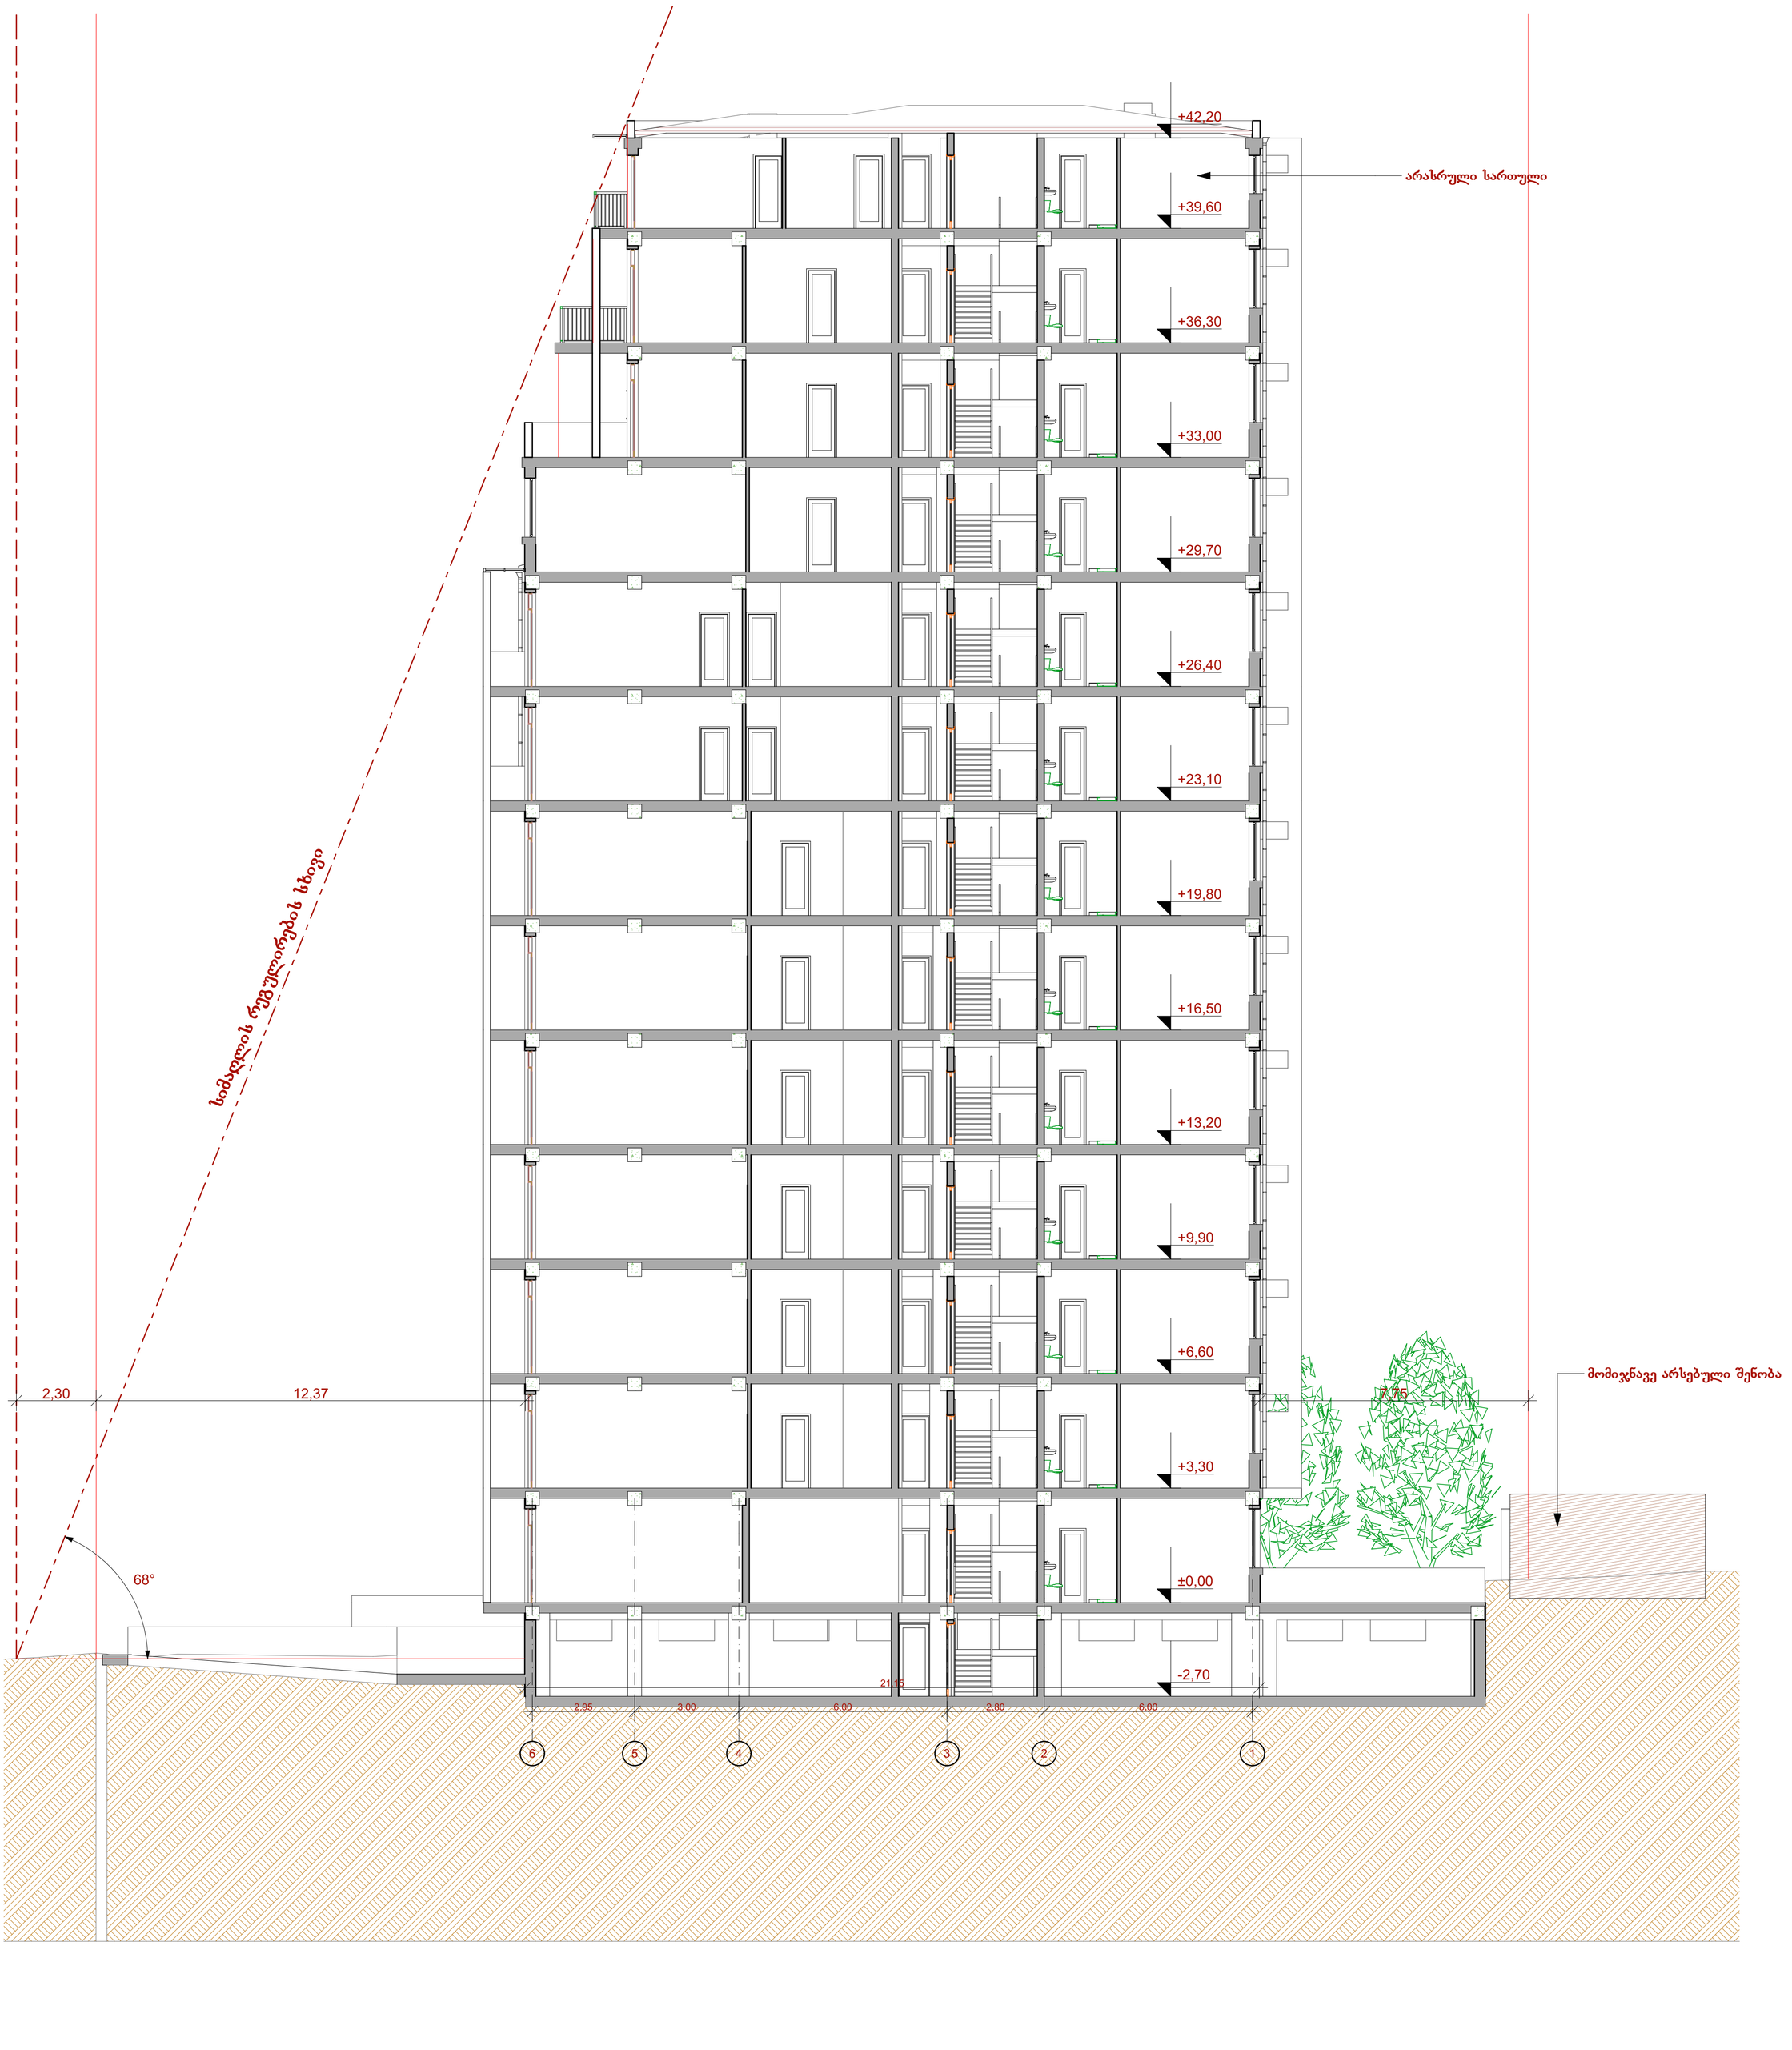

შენიშვნები:

ექსპლიკაცია:

პირობითი აღნიშვნები:

წითელი ხაზის პროექცია

სიმაღლის რეგულირების ხაზივი

AB5

შ. პ. ს. ეი ბი 5, არაგვისპირის ქ. 14, 0179 თბილისი

დირექტორი: დ. ლოსაბერიძე

არქიტექტორი: დ. ჭკუასელი

არქიტექტორი: დ. ლოსაბერიძე

დამკვეთი:

შ.პ.ს. ბაუ სტარი

პროექტის სახელწოდება:

მრავალბინიანი საცხოვრებელი სახლი

ქ.თბილისი, დასახლება ავრორდრომი, ქუჩა IV, 13
(ნაკვ. 4/25)

არქიტექტურული ნაწილი

ნახაზი:

ჭრილი 4-4

ფურცელი: 03.4 (36)

მასშტაბი: 1:100 ფორმატი: A3

14.01.2015