შენობის მაქსიმალური სიმაღლის განსაზღვრის სქემა

განმარტებითი ბარათი

მოცემული ნახაზის ფასადზე მოცემულია სიმაღლის განსაზღვრის სხივი დადგენილი ფორმულის მიხედვით 0.5L=0.4H.
შენობა ეტევა არსებული ქუჩის მონაკვეთში მიღებული მაქსიმალური სიმაღლის წერტილისა და ქუჩის ღერძულა ხაზის ურთიერთშეერთებიდან გამომდინარე.
მიღებული ხაზის (სხივის) გაყოლებაზე შენობის სართულები თავისუფლად განლაგდა.

გენგეგმა მ 1:500

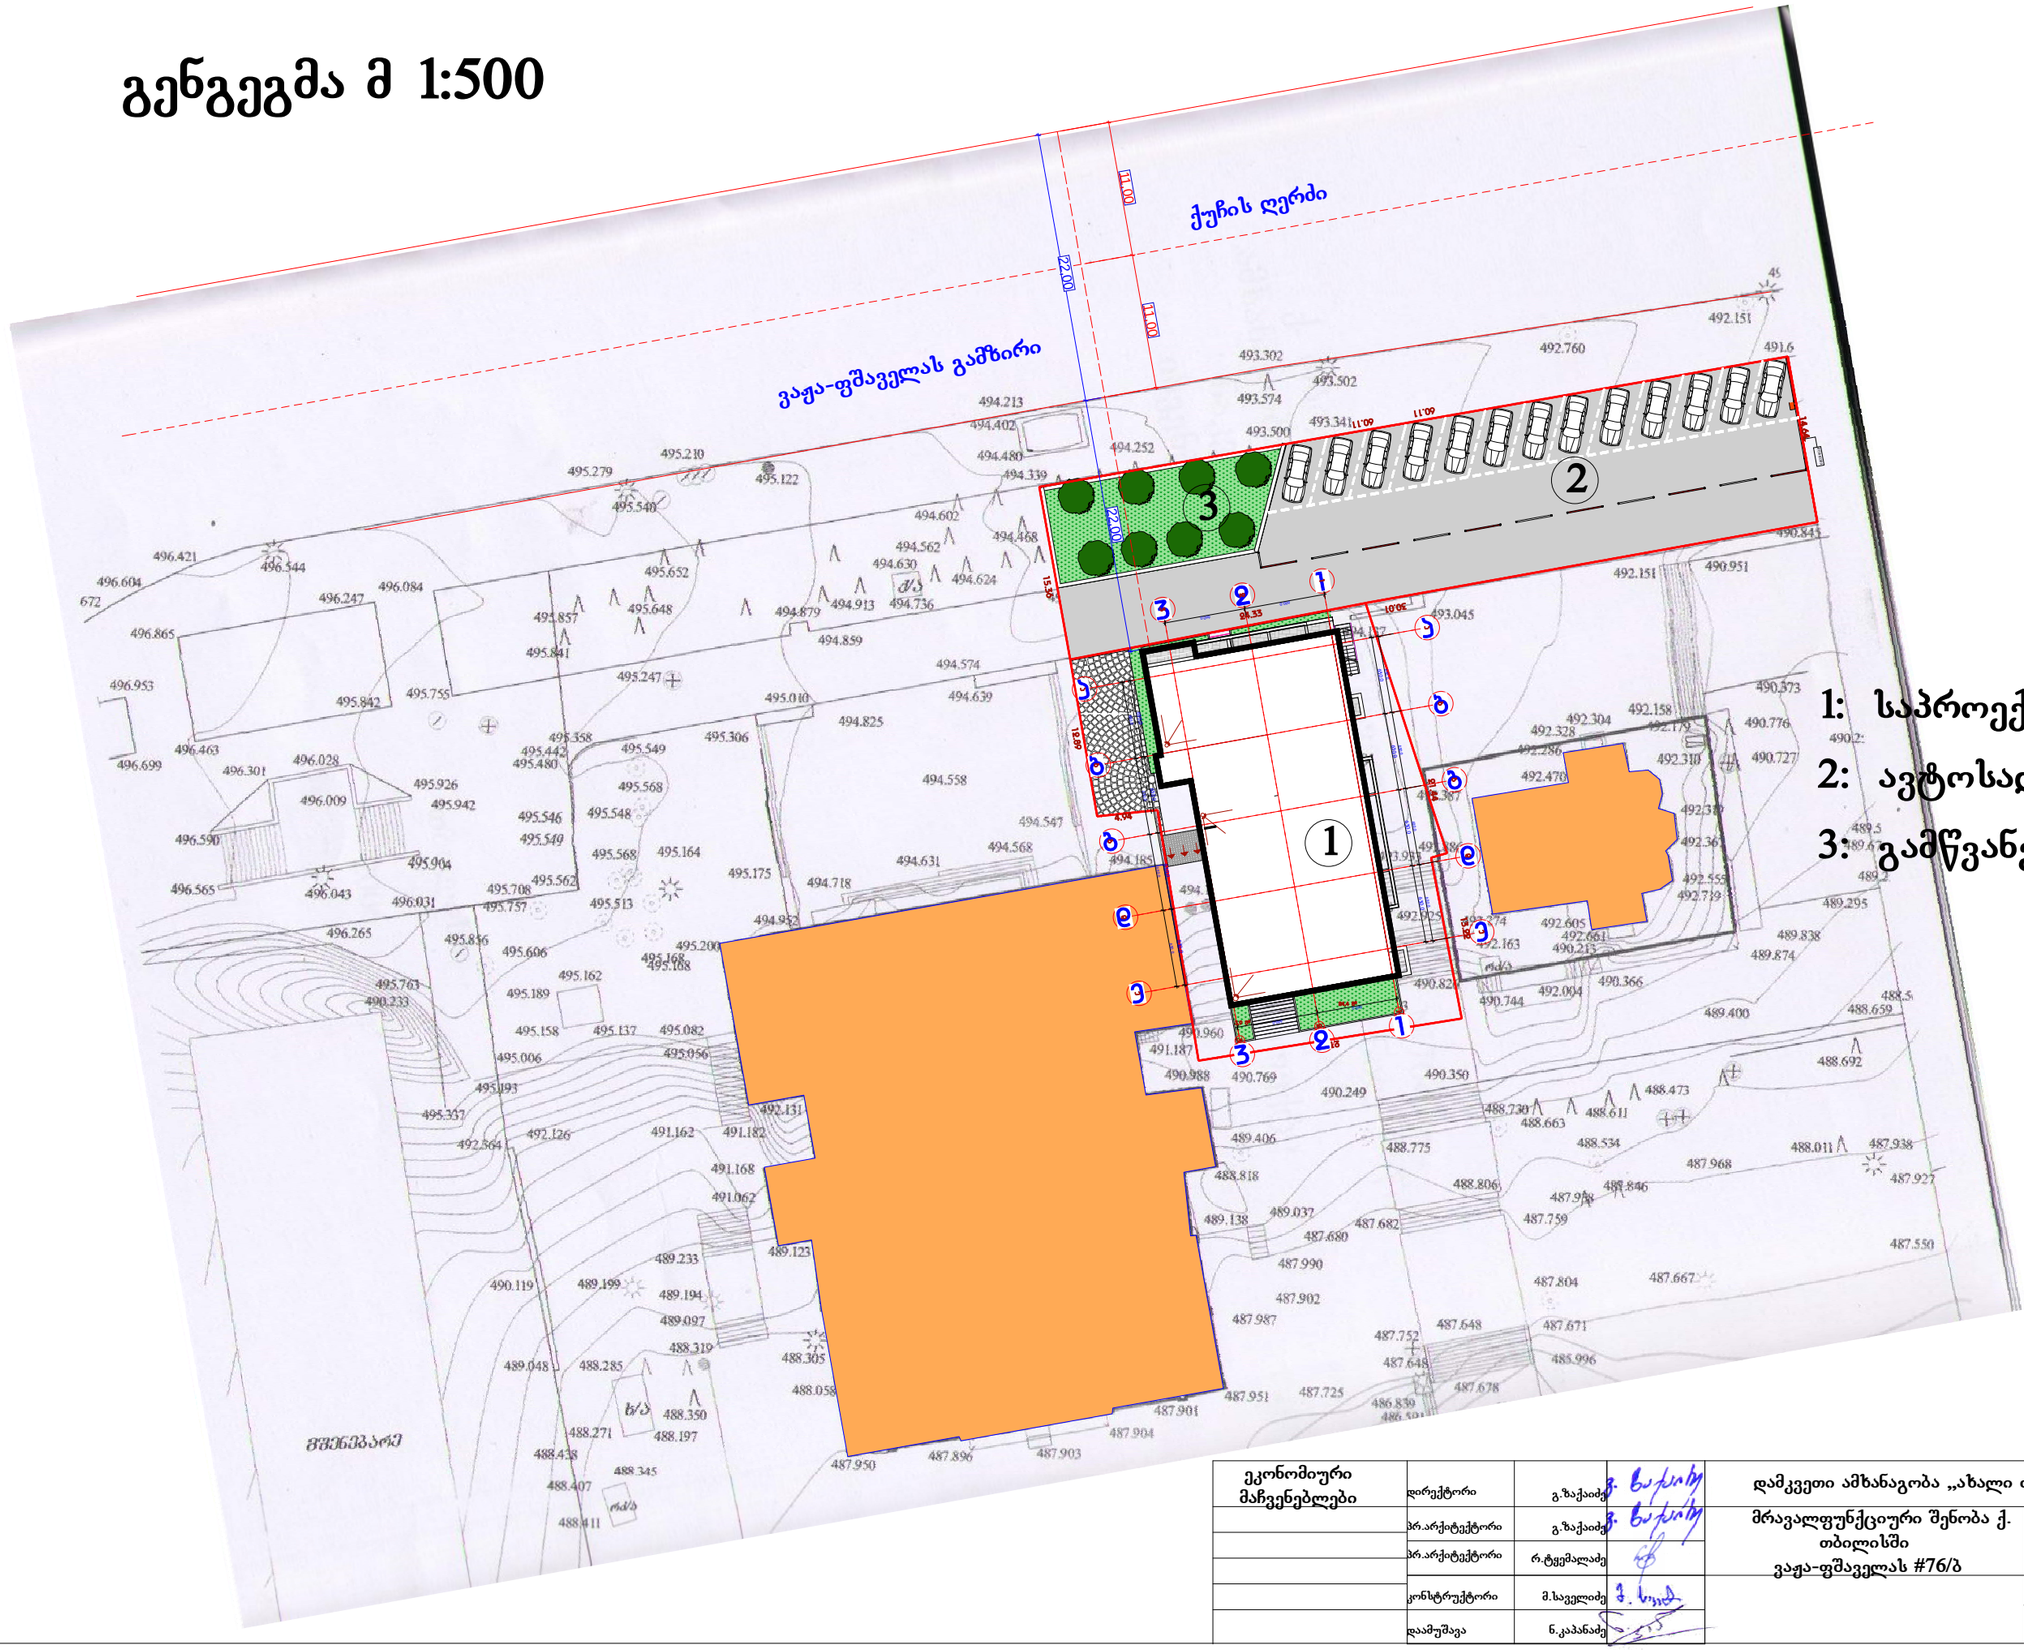

ეკონომიური მაჩვენებლები	დირექტორი	გ.ზაქაიძე		დამკვეთი ამხანაგობა „ახალი თბილისი“			
	არ.არქიტექტორი	გ.ზაქაიძე		მრავალფუნქციური შენობა ქ. თბილისში ვაჟა-ფშაველას #76/ბ	სტადია	ფურცელი	ფურცლები
	არ.არქიტექტორი	რ.ტყემალაძე			არ/პ		
	კონსტრუქტორი	მ.ხაველიძე			შ.პ.ს.„ტფლის ბილდინგი“		
	დაამუშავა	ნ.კაპანაძე					

+82,41

სიმ ღლის გ ნს ზღვრის სქემ 33/0.4=82.50



ქუჩის ხაზი

0.000

+491.13

+486.23

11.00

22.00

33.00

630,0 630,0 630,0 630,0

2 520,0

ა ბ გ დ ე

დირექტორი	გ.ზაქაიძე		დამკვეთი ამხანაგობა „ახალი თბილისი“		
პრ.არქიტექტორი	გ.ზაქაიძე		მრავალფუნქციური შენობა ქ. თბილისში ვაჟა-ფშაველას #76/ბ	სტადია	ფურცელი	ფურცლები
პრ.არქიტექტორი	რ.ტყემალაძე			არ/პ		
კონსტრუქტორი	მ.საველიძე		სიმაღლის განსაზღვრის სქემა	შ.პ.ს.„ტიფლის ბილდინგი“		
დაამუშავა	ნ.კაპანაძე					