ჭრილი 1-1 ზ-ა ღერძებს შორის
მ. 1:100

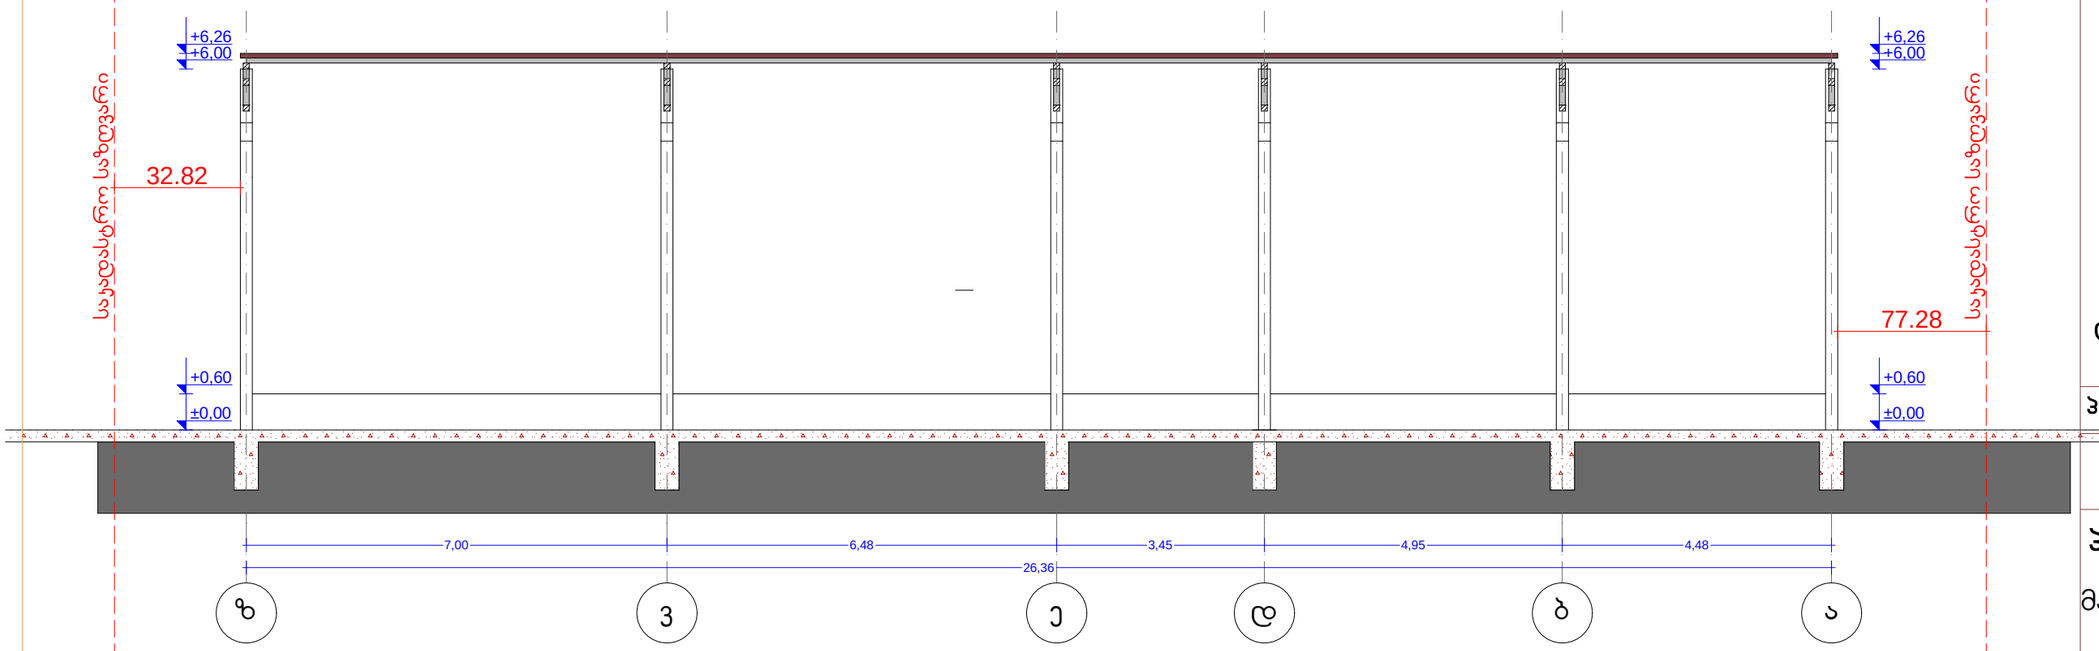

ჭრილი 2-2 1-2 ღერძებს შორის
მ. 1:100

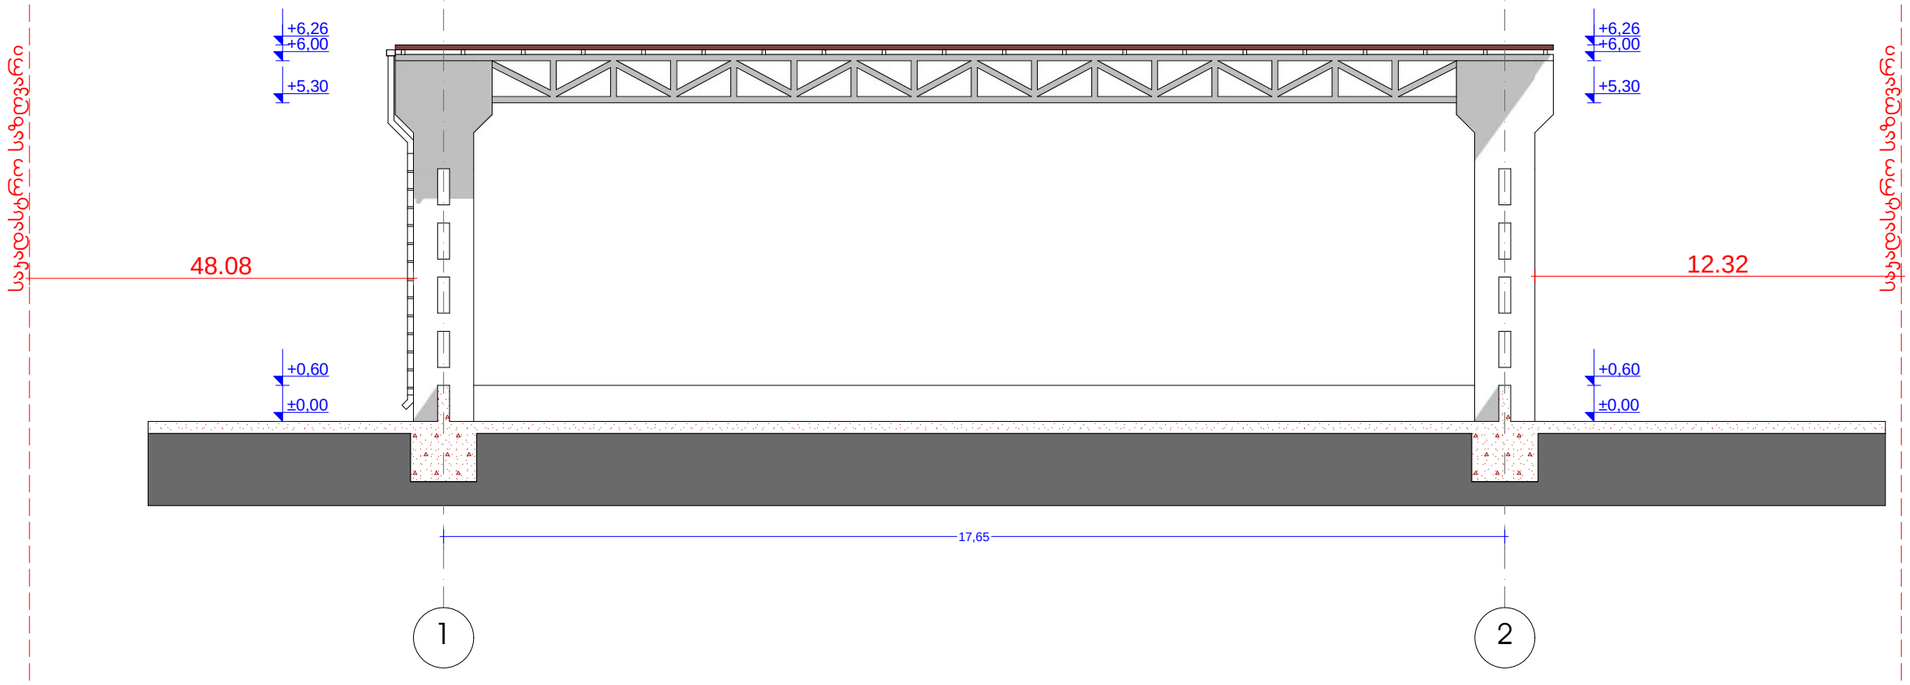

ფორმატი	A-3

დამკვეთი: შპს "ჯავარდინი"

პირობითი აღნიშვნა:

პროექტის დასახელება:

მასალების შესანახი ფარდული

მისამართი:
ქ. თბილისი, ანდრონიკაშვილის ქუჩა № 143

პროექტის ნაწილი:
არქიტექტურული

თანამდებობა	გვარი	ხელმოწერა
დირექტორი	**გ. ჭანკვეტაძე**	
მთ. არქიტექტორი	**გ.ხუციშვილი**	
პრ. ავტორი	**გ.ხუციშვილი**	

შემსრულებელი ორგანიზაცია: optimus ოპტიმუსი

ფურცლის დასახელება:
ჭრილი 1-1
ჭრილი 2-2

თარიღი 2014 წ.	მასშ. 1:100
ფურცლების რაოდენობა	-
ფურცლის ნომერი №	-