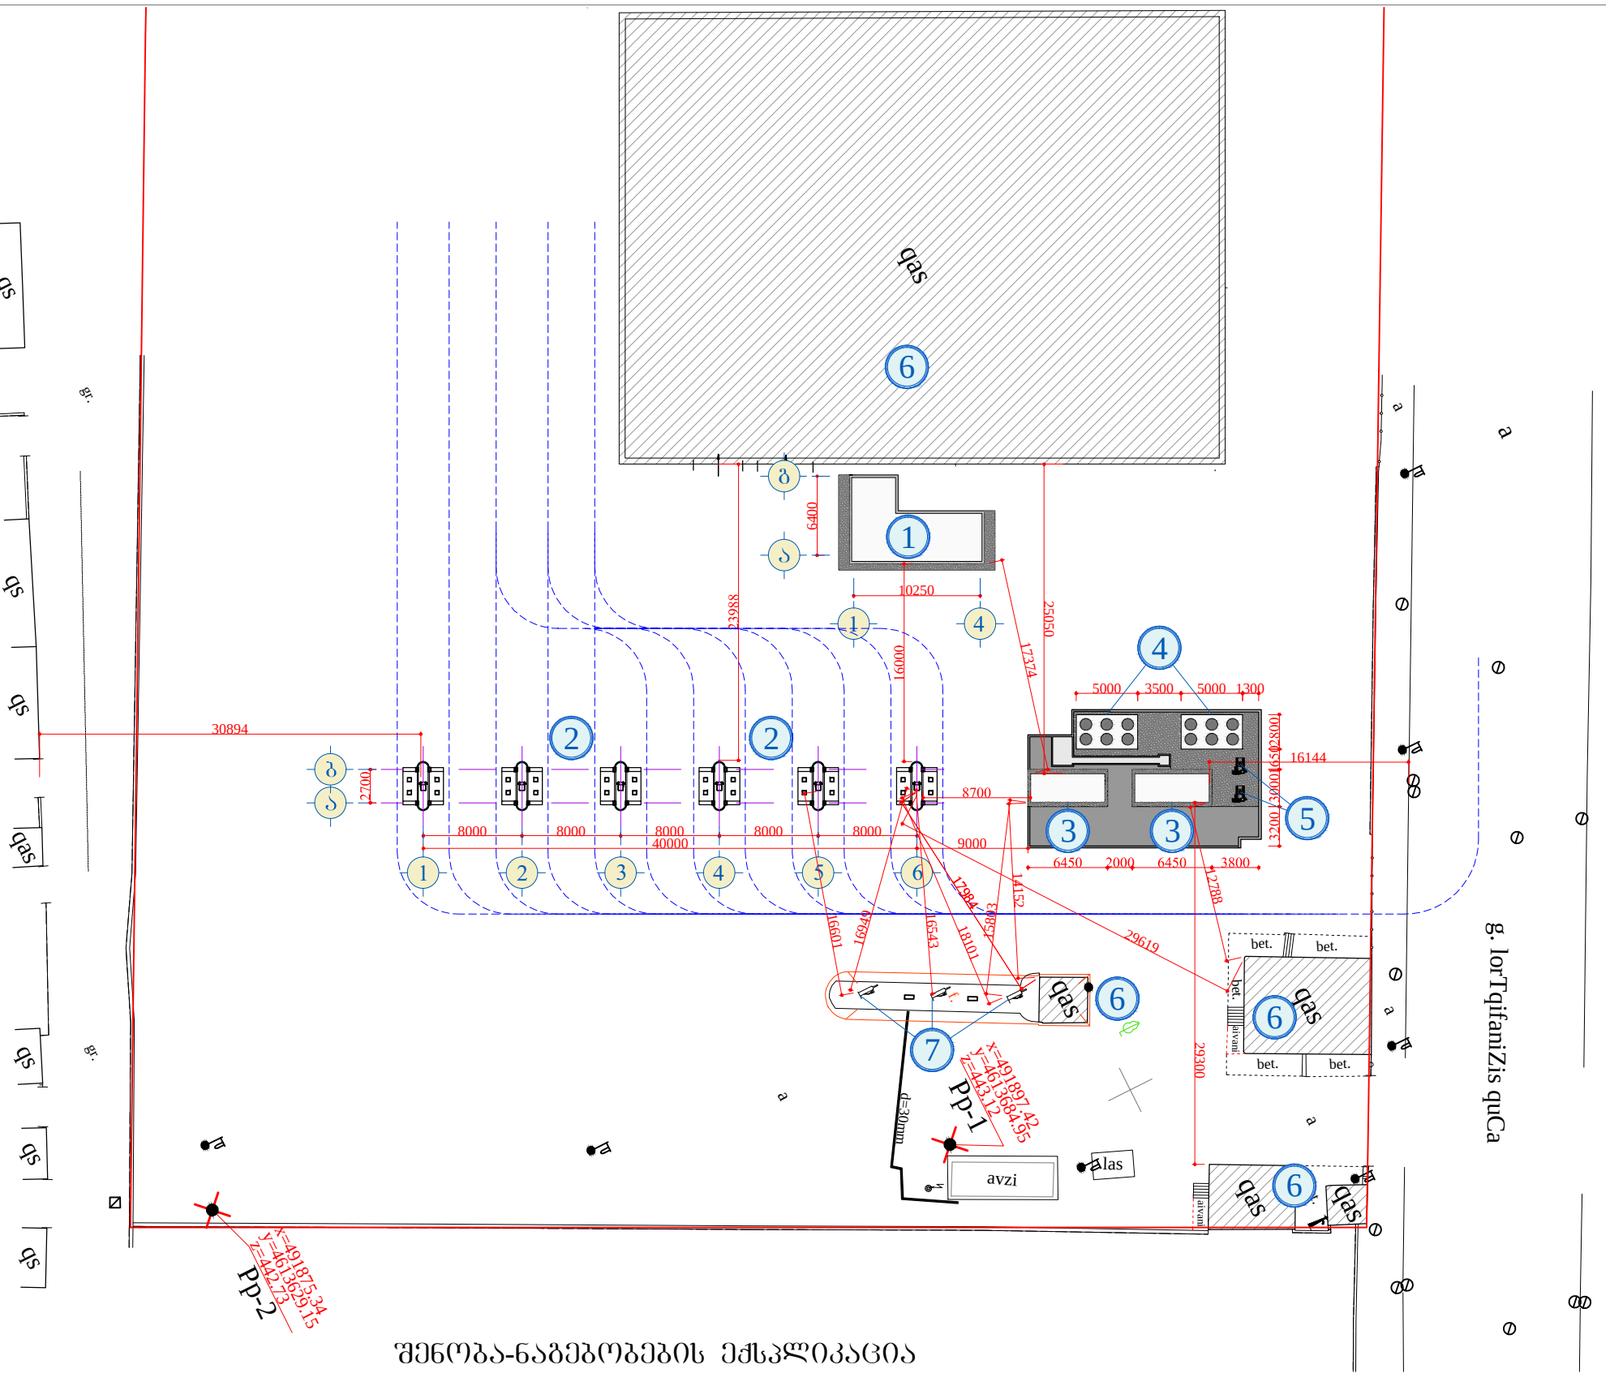

შენობა-ნაგებობების ექსპლიკაცია

№№	დასახელება
1	ცალკე მდგომი საოპერატორო
2	გაზგასამართი სადგურის მარიგებელი დისპენსერები (6 ცალი.).
3	ბუნებრივი აირის საკომპრესორო კონტეინერი FORNOVO (2 ცალი)
4	გამაგრილებელი ჟულერი (2 ცალი)
5	გამაშროებელი (2 ცალი)
6	არსებული, მიმდებარე შენობა-ნაგებობები

დამკვეთი: "SOCAR GEORGIA PETROLEUM"	შ.პ.ს. "აი ს0 ბრუპ"	შემსრულებელი: L.T.D. "IC GROUP"		
არქიტექტურული ნაწილი (კორექტირება)	დირექტორი		ლ. ინასარიძე	
არსებული ადმინისტრაციული შენობის რეკონსტრუქცია და გაზგასამართი სადგური ქ. თბილისში, ისანი-სამგორის რაიონი, კაიროს ქ. №81	არქიტექტორი		დ. ჭურღულაშვილი	
	შესასრულა		დ. ჭურღულაშვილი	
გენერალური გეგმა (რეკონსტრუქციის შემდეგ)	სტადია	მასშტაბი	ფურცელი	ფორმატი
	მ.პ.	1:500	1	A-3

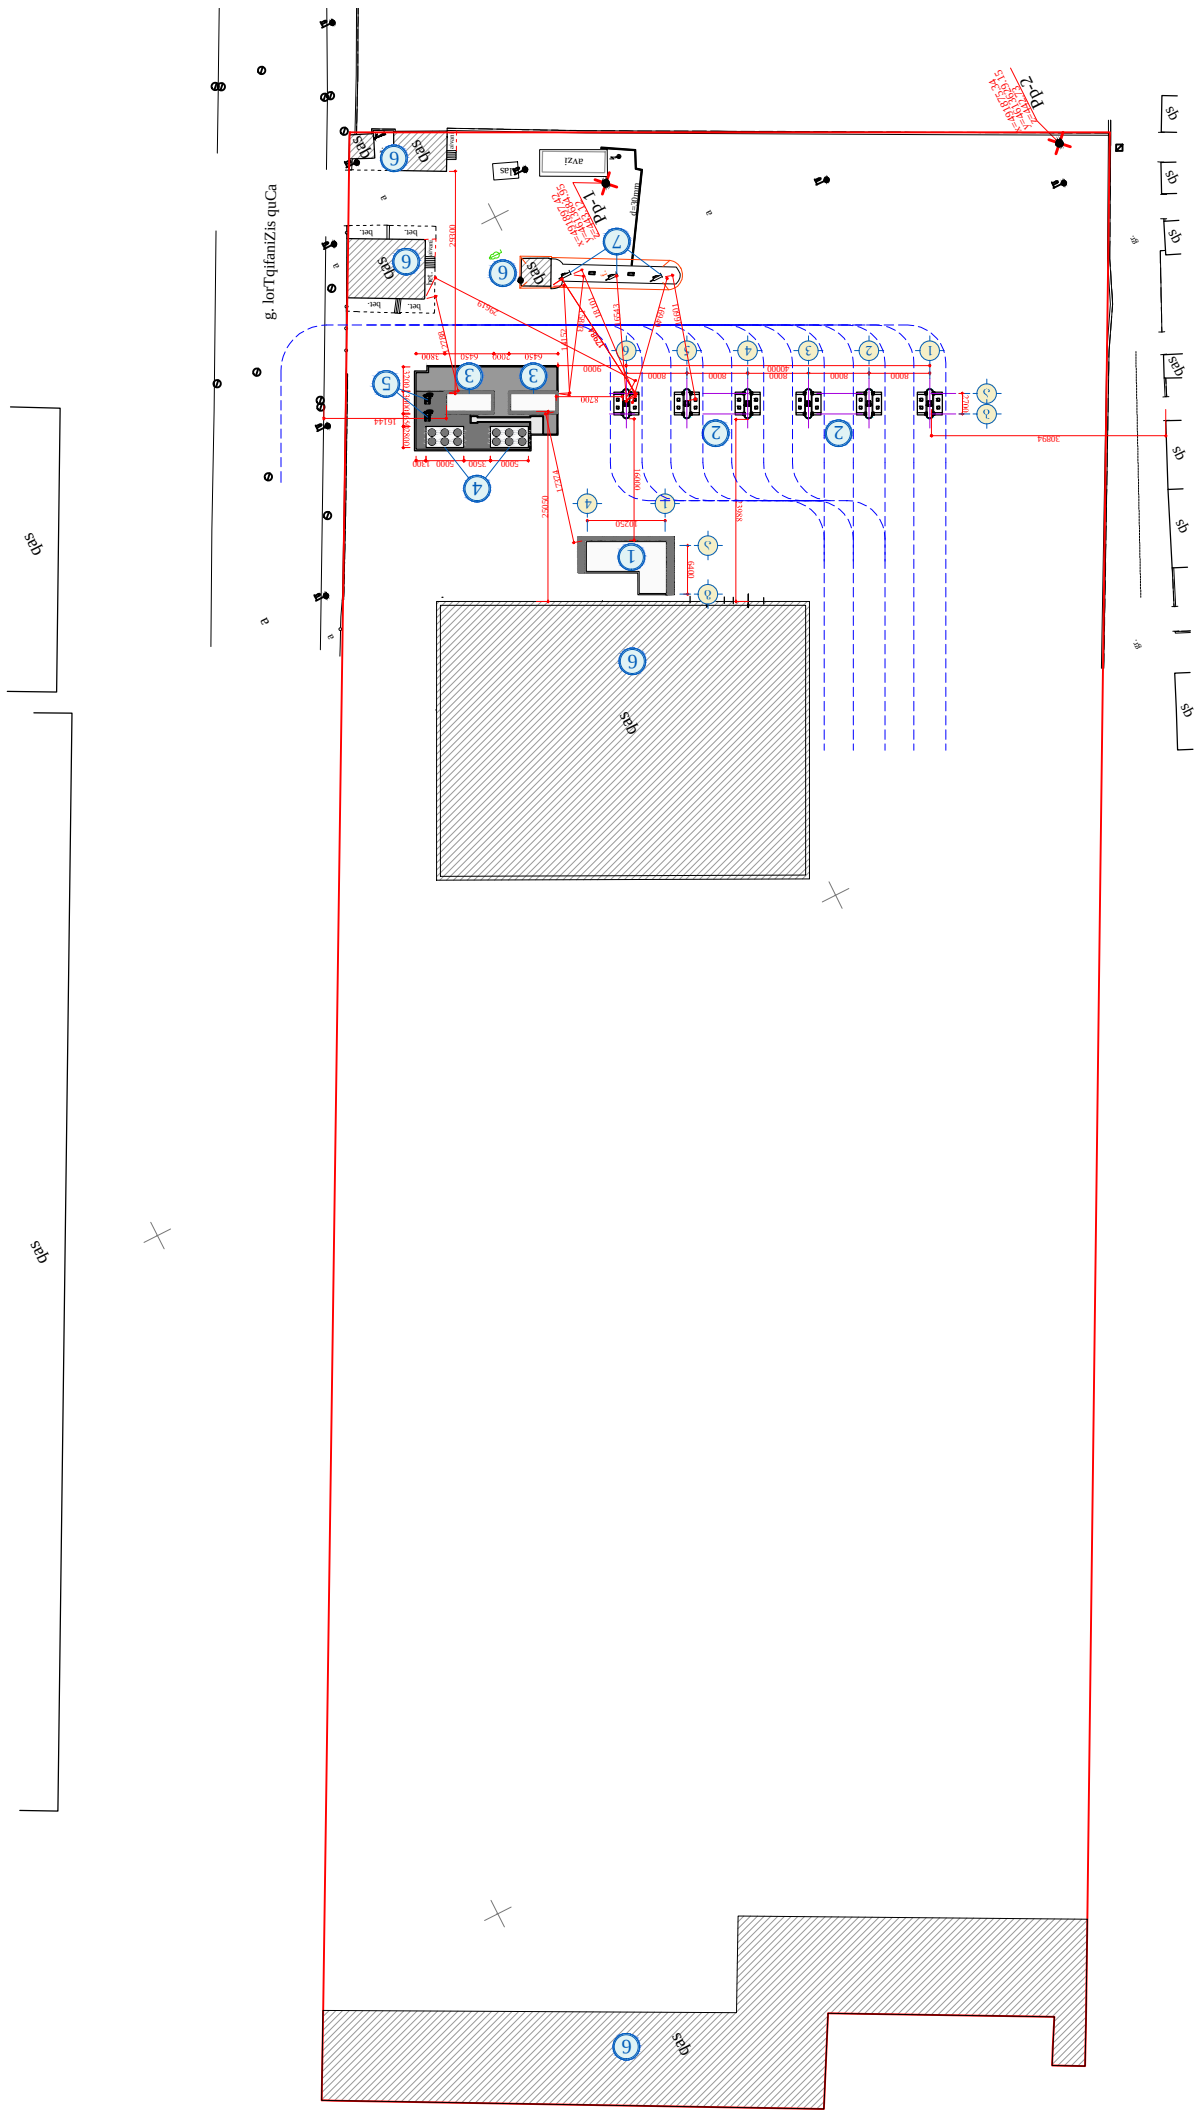

3

2

qs

ქას

გ. ლორთქიფანიძის ქუჩა

ქას

ქას

qs

qs

qs

qs

qs

ქას აივანი აივანი

ავზი ბეტ. ბეტ. ბეტ.

ბეტ. ბეტ. ბეტ.

a

a

a

f.

ლას

a

ა ქას

ქას

ქას

ქას

ქას

gr.

gr.

x=491897.42

y=4613684.95

z=443.12 Pp-1

x=491875.34

y=4613629.15

z=442.73 Pp-2

d=30mm

6

6

6 6400 a

g

10250 1 4

8000 8000 8000 8000 8000

40000 1 2 3 4 5 6

9000

1798414152

12788

16144

30894

5000 3500 5000 1300

1

2

3

4

5

6

6 29300

29619

17374 25050

7

16601

16543

18101

15803

16949

1:1000 0

გენერალური გეგმა

(რეკონსტრუქციის შემდეგ)

დამკვეთი:

სტადია მასშტაბი ფურცელი ფორმატი

m.p. A-3

არსებული ადმინისტრაციული შენობის რეკონსტრუქცია და გაზგასამართი
სადგური ქ. თბილისში,
ისანი-სამგორის რაიონი,
kairos q. #81

შემსრულებელი: შ.პ.ს. "აი სი გრუპი" L.თ.D. "IC GROUP" დირექტორი

არქიტექტორი

შეასრულა

ლ. ინასარიძე

დ. ჭურღულაშვილი

დ. ჭურღულაშვილი

არქიტექტურული ნაწილი

(კორექტირება)