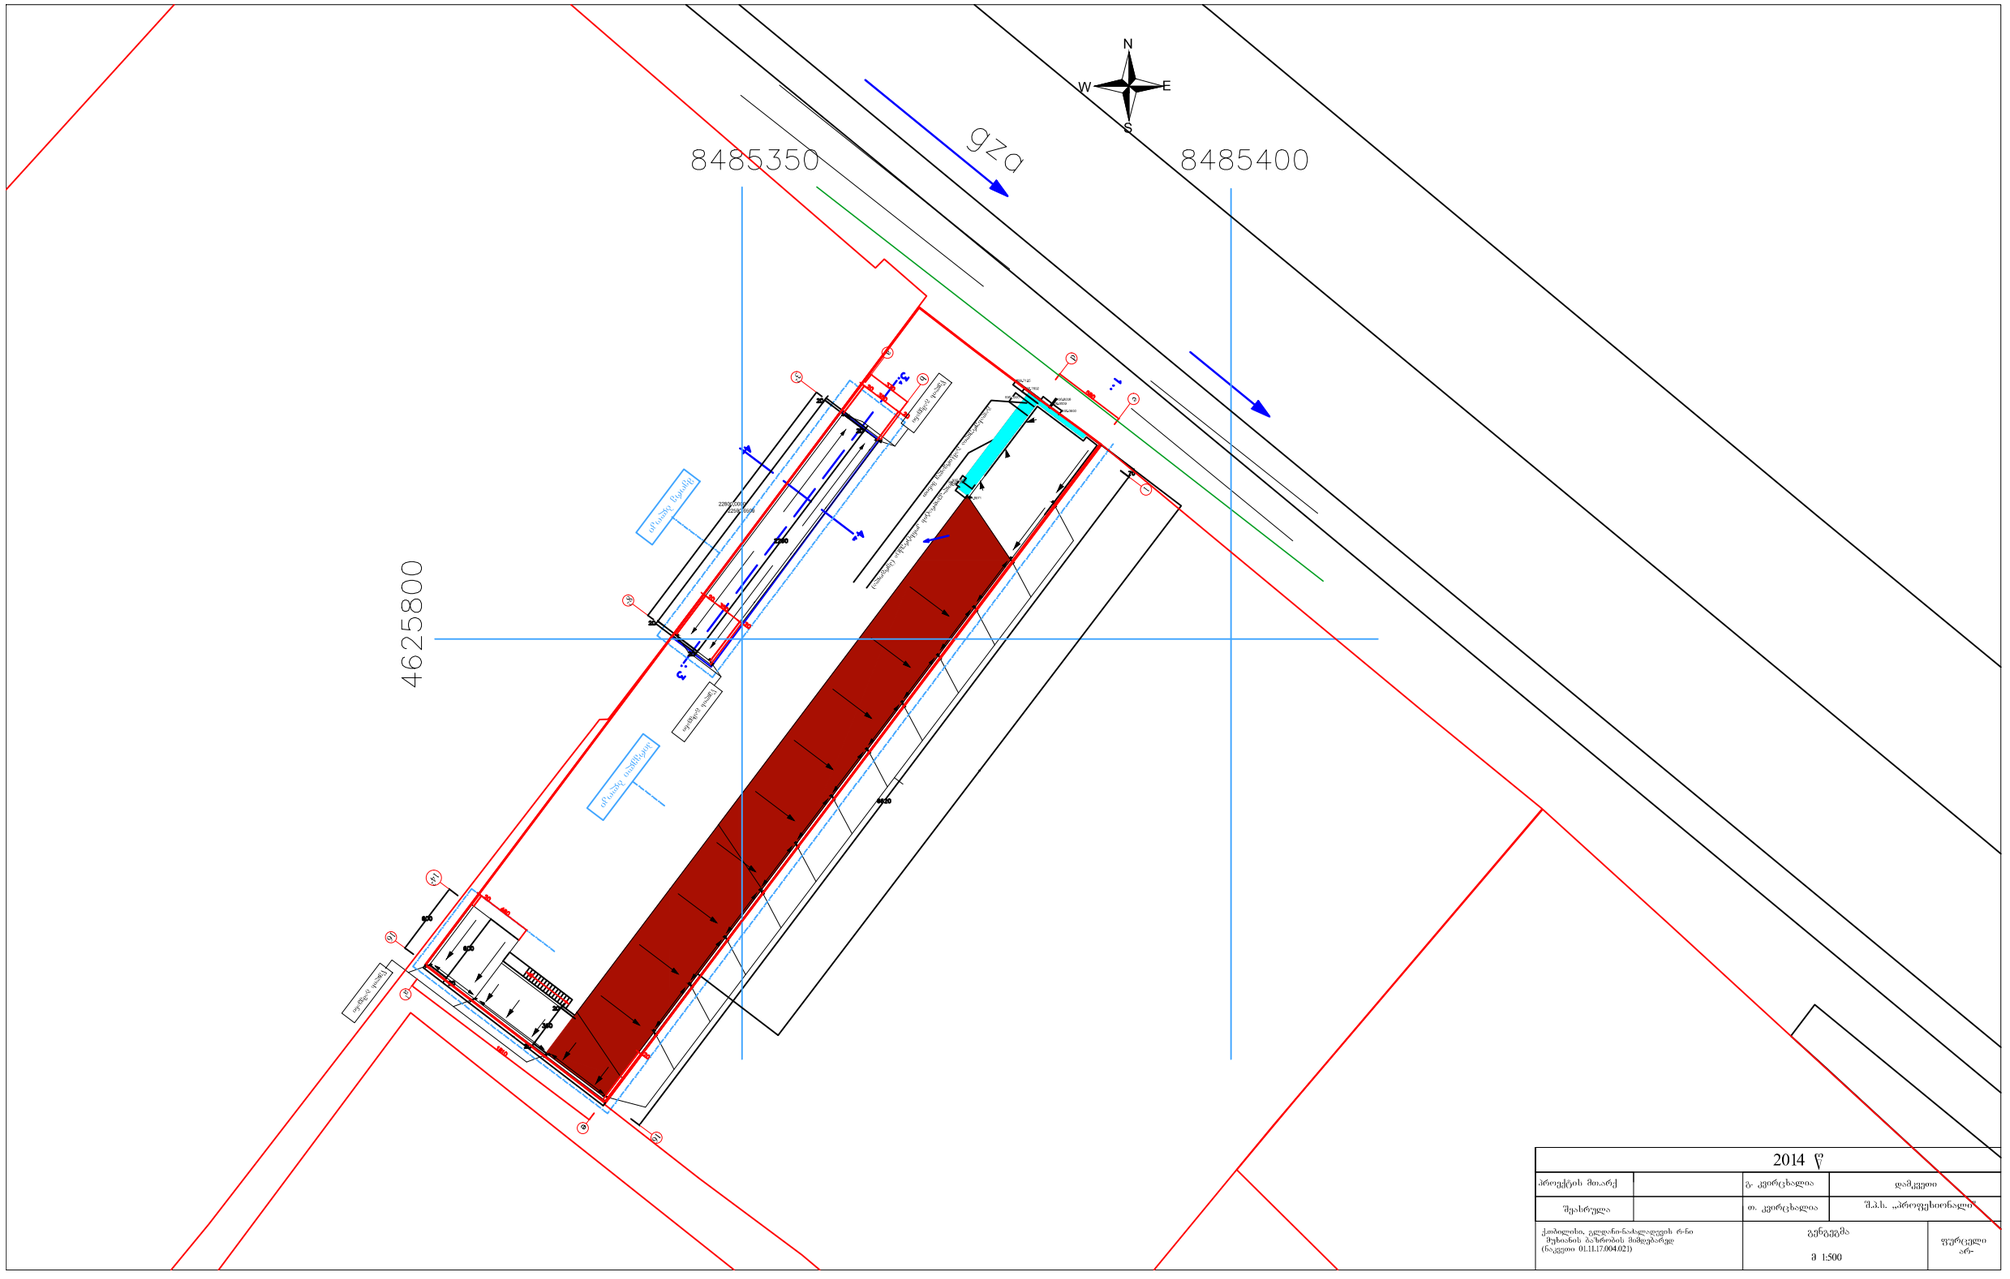

2014 წ			
პროექტის მთავარქ		ე. კეირცხალია	დამკვეთი
შეხრული		თ. კეირცხალია	შ.პ.ს. „პროფესიონალი“
ქობულეთი, ტყვარჩელ-ნასალედვეთის რ-ნი მუხაესის პაზრთის მიმდებარედ (ნაკვეთი 01.11.17.004.021)		გეგმა ბ 1:500	ფურცელი არ-