პირველი ბლოკი

ჭრილი 1-1

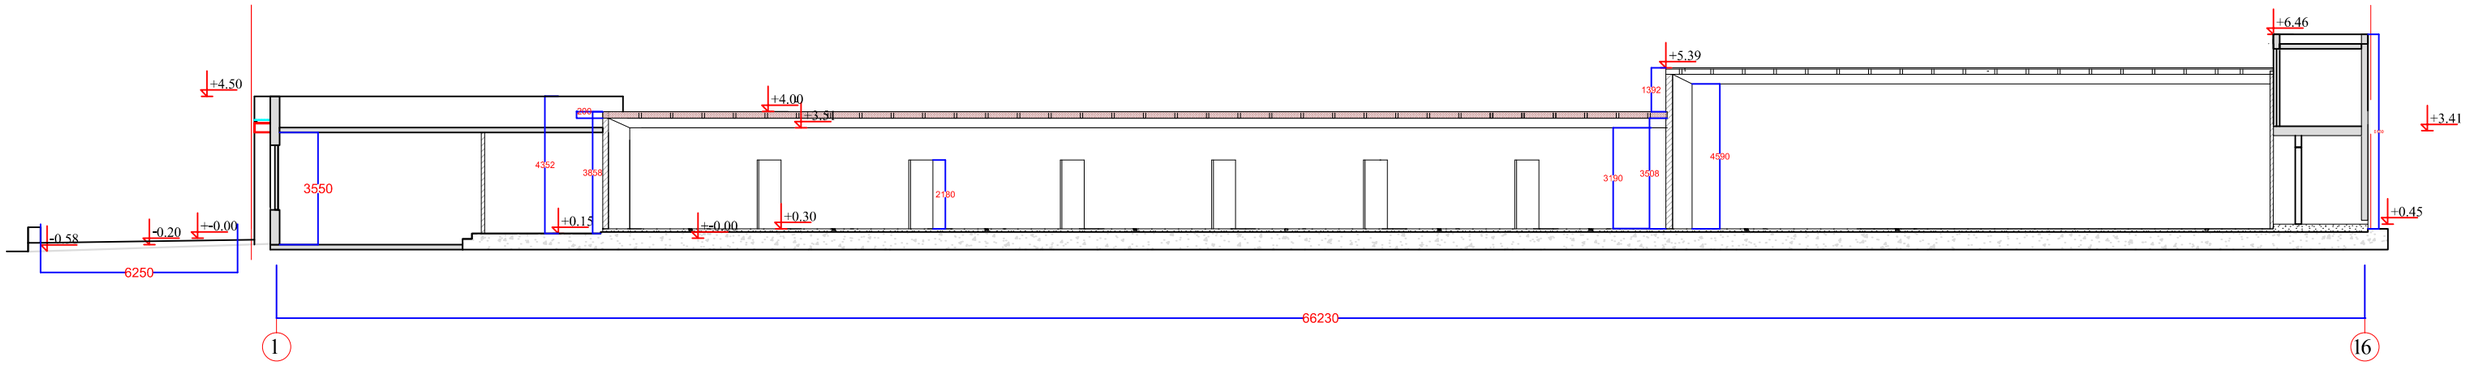

პირველი ბლოკი

ჭრილი 2-2

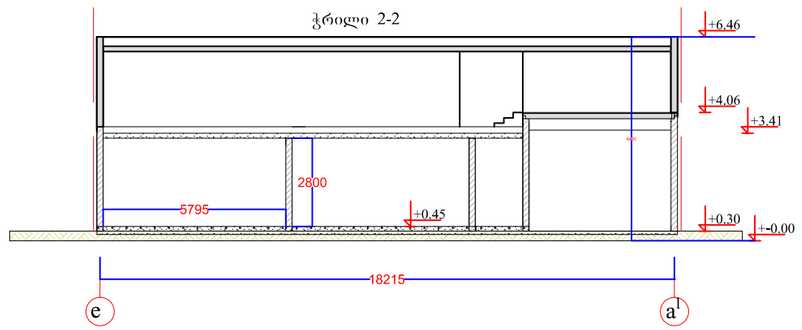

მეორე ბლოკი

ჭრილი 3-3

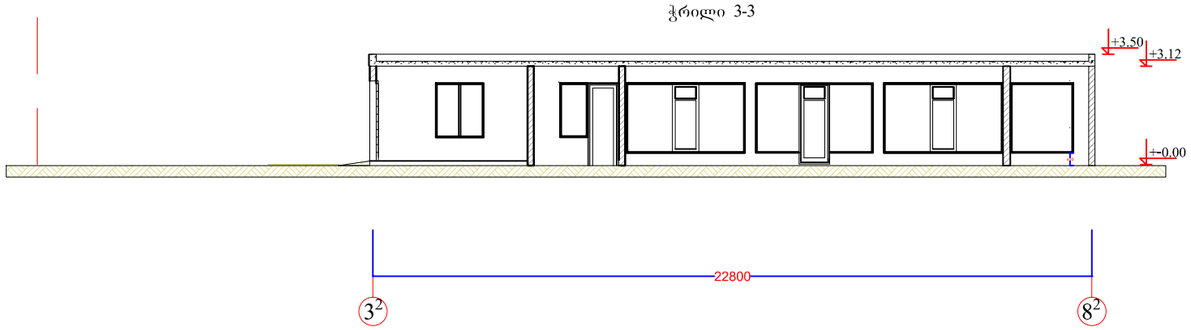

მეორე ბლოკი

ჭრილი 3-3

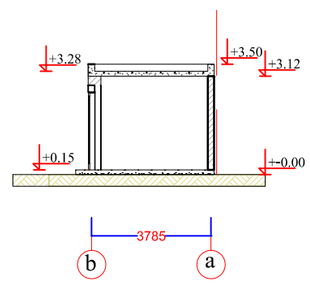

2015 წ			
პროექტის მთავარქ		გ. კვირცხალია	დამკვეთი
შეასრულა		თ. კვირცხალია	შ.პ.ს. „პროფესიონალი"
ქობილისი, გლდანი-ნაძალადევის რ-ნი მუხიანის ბაზრობის მიმდებარედ (ნაკვეთი 01.11.17.004.021)	პირველი ბლოკი ჭრილი 1-1; ჭრილი 2-2 მეორე ბლოკი ჭრილი 3-3; ჭრილი 4-4 მ 1:100		ფურცელი არ-