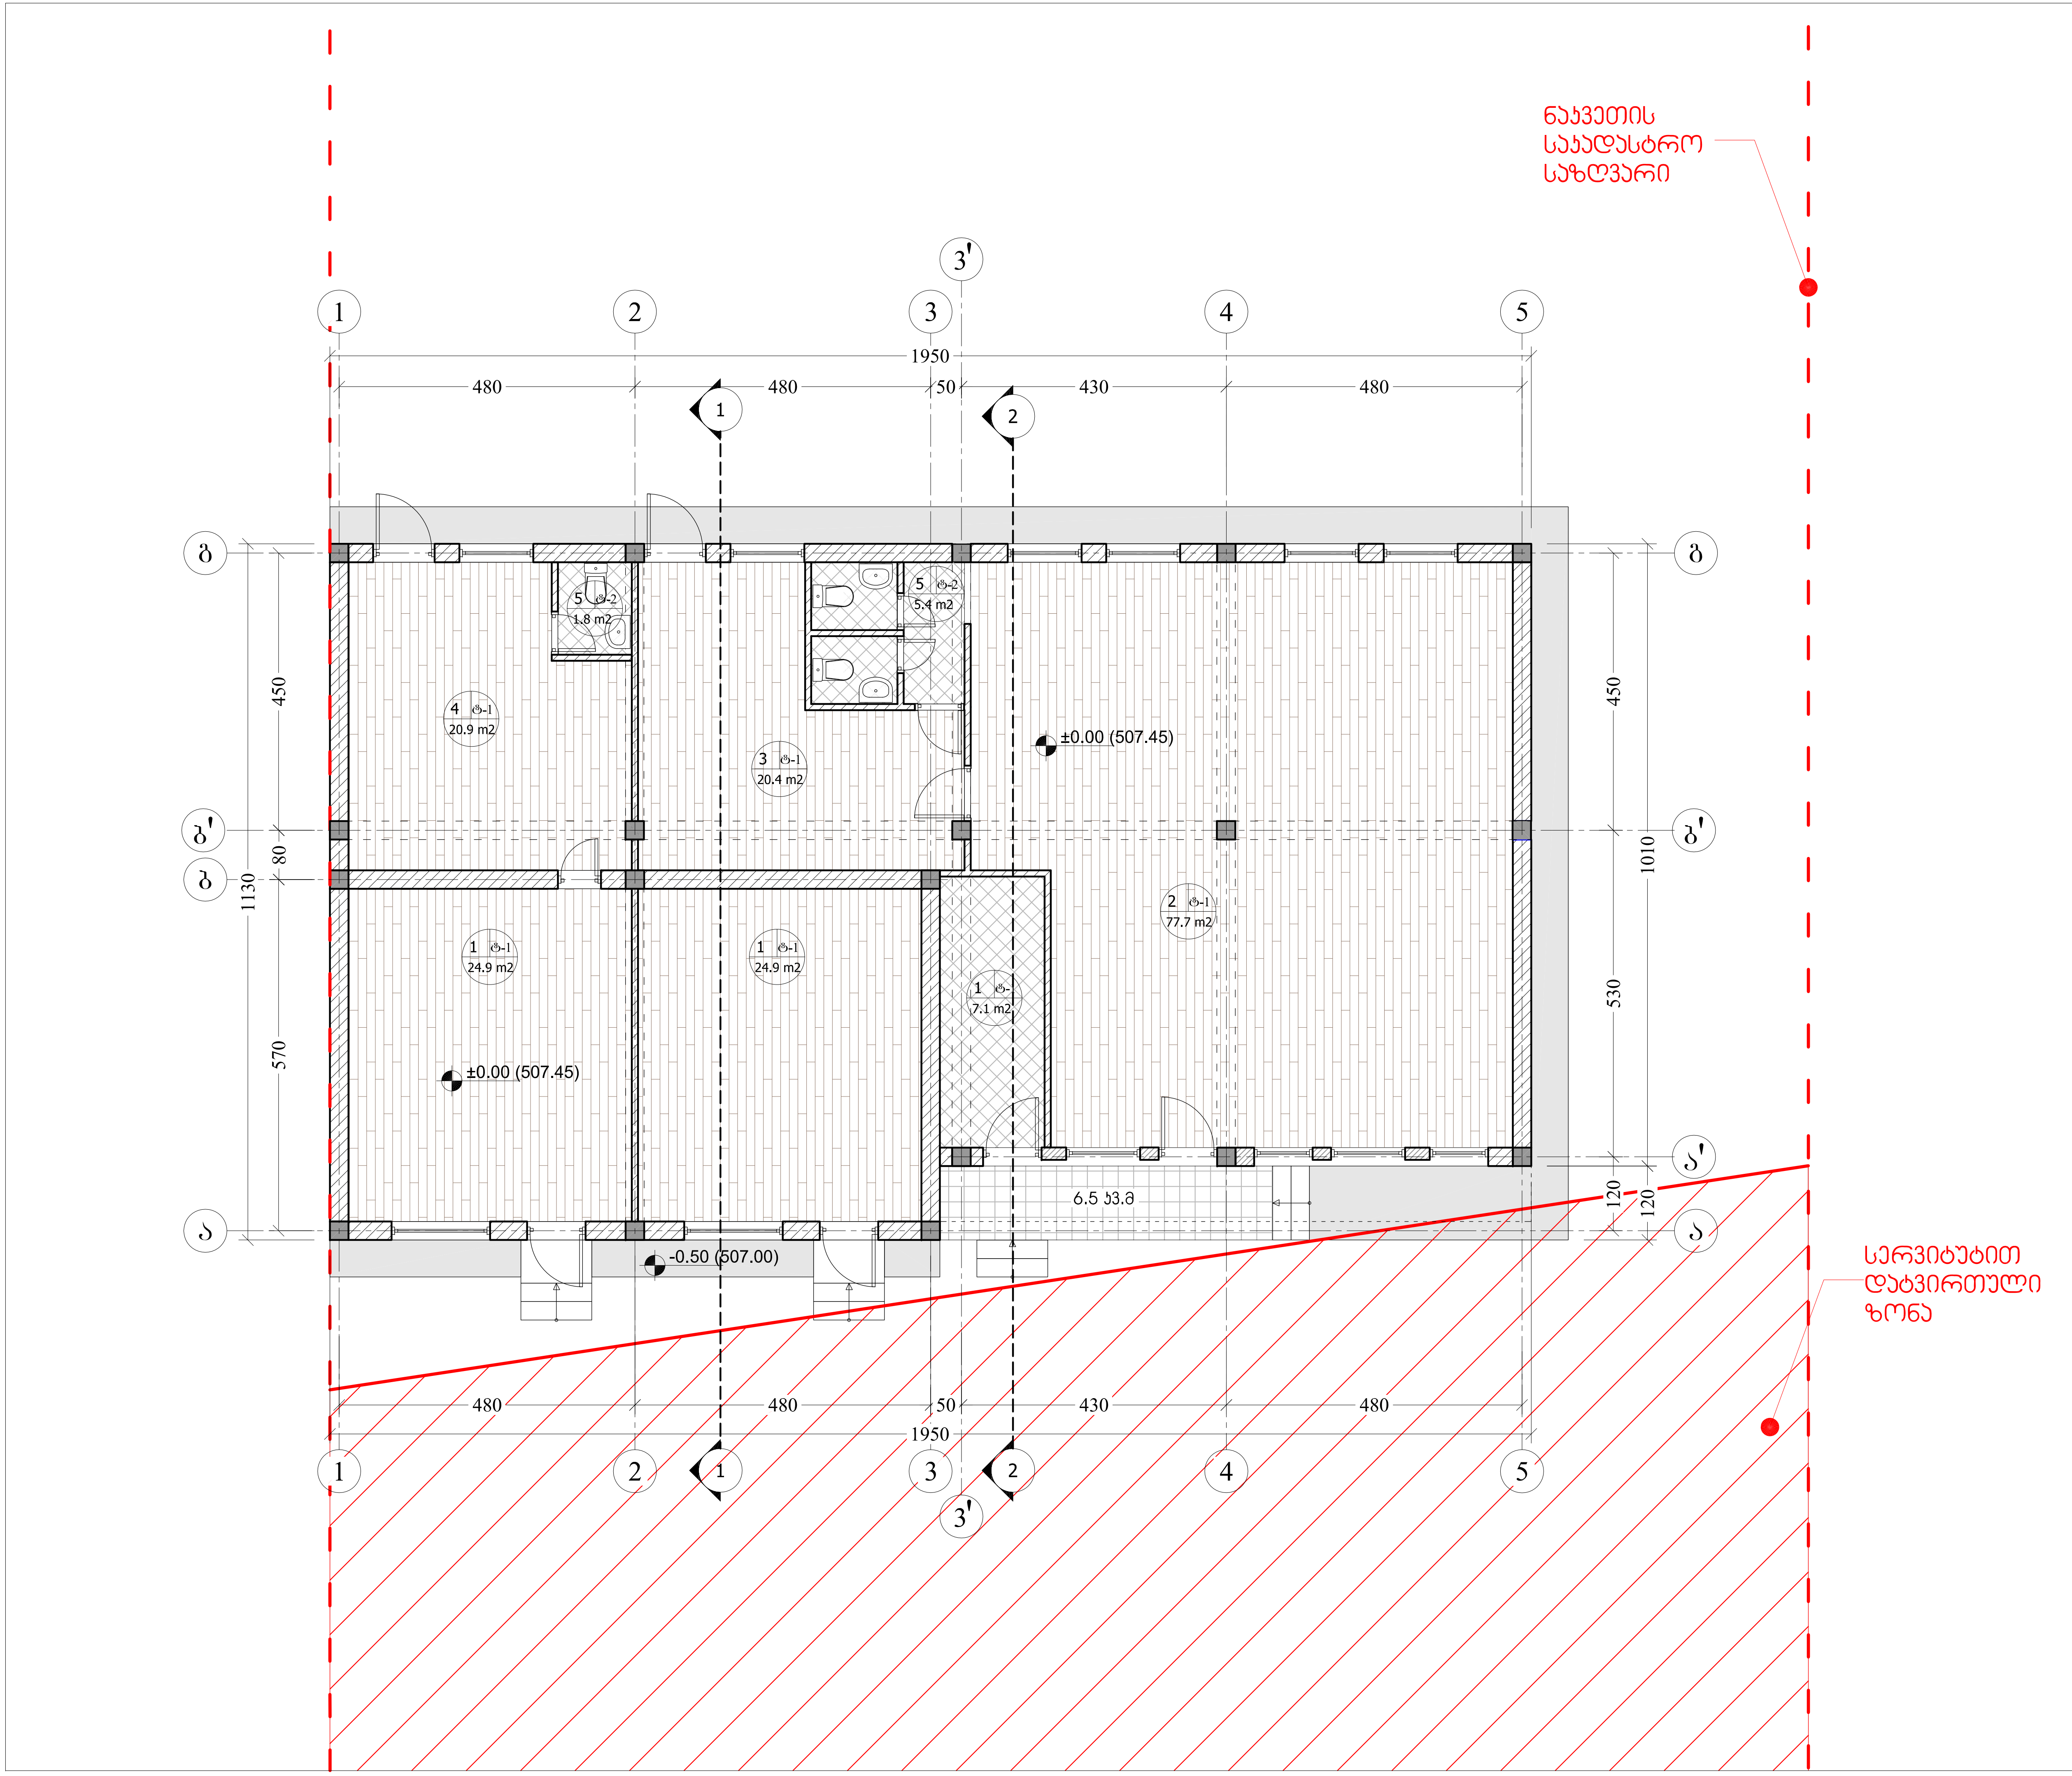

ფორმატი PAPER SIZE	დაკვეთა № CONTRACT #	პროექტის № PROJECT #	ფაილის სახელი FILE NAME
A-3		1.6.07	gegmebi.dwg

პირობითი აღნიშვნები LEGEND

- სათავსოს № — 5
- იატაკის ტიპი — t-n
- ფართობი — 123 m2
- 6.00 — არქიტექტურული ნიშნული
- ჭრილის ხაზი
- ღერძის ხაზი

შენიშვნები NOTES

1. ნახაზზე ზომები მოცემულია სანტიმეტრებში;
2. ნახაზზე ყველა ცვლილება მშენებლობისას შეთანხმებული უნდა იყოს პროექტის ავტორთან;
3. ფურცლის კორექტირებით ავტომატურად უქმდება წინა ვარიანტი;

სიტუაციური სქემა KEY PLAN

დამკვეთი CLIENT	შ.პ.ს. "მეგა სერვის ცენტრი"
პროექტი PROJECT	საოფისე შენობის რეკონსტრუქცია (დაშენება)
მისამართი ADDRESS	დიდი დიღომი, მიმდებარე ტერიტორია ნაკვეთი 03/006

თანამდებობა	გვარი	ხელმოწერა
დირექტორი	ი.საალვინი	
მთ.არქიტექტორი	გ. სულაბერიძე	
ავტორი	ლ. ჩიქოვანი	

შ.პ.ს. "არტსტუდიო პროექტი"
0709 თბილისი, გ. ტაბიძის ქ. 3/5,
ტელ/ფაქსი: (+995 32) 996640, 920607
www.artstudio.ge
E mail: artstudio_project@yahoo.com
info@artstudio.ge

არქიტექტურული ნაწილი
ARCHITECTURE

მასშტაბი SCALE	1:100	თარიღი DATE OF ISSUE	18/06/2014

ნახაზი DRWG.
1 სართულის გეგმა (არსებული)

კორექტირება REVISIONS

№	კორექტ. REV.	თარიღი DATE
1		
2		
3		
4		
5		
6		

სტადია STAGE	ინდექსი INDEX	ფურც. PAGES
მუშა პროექტი		

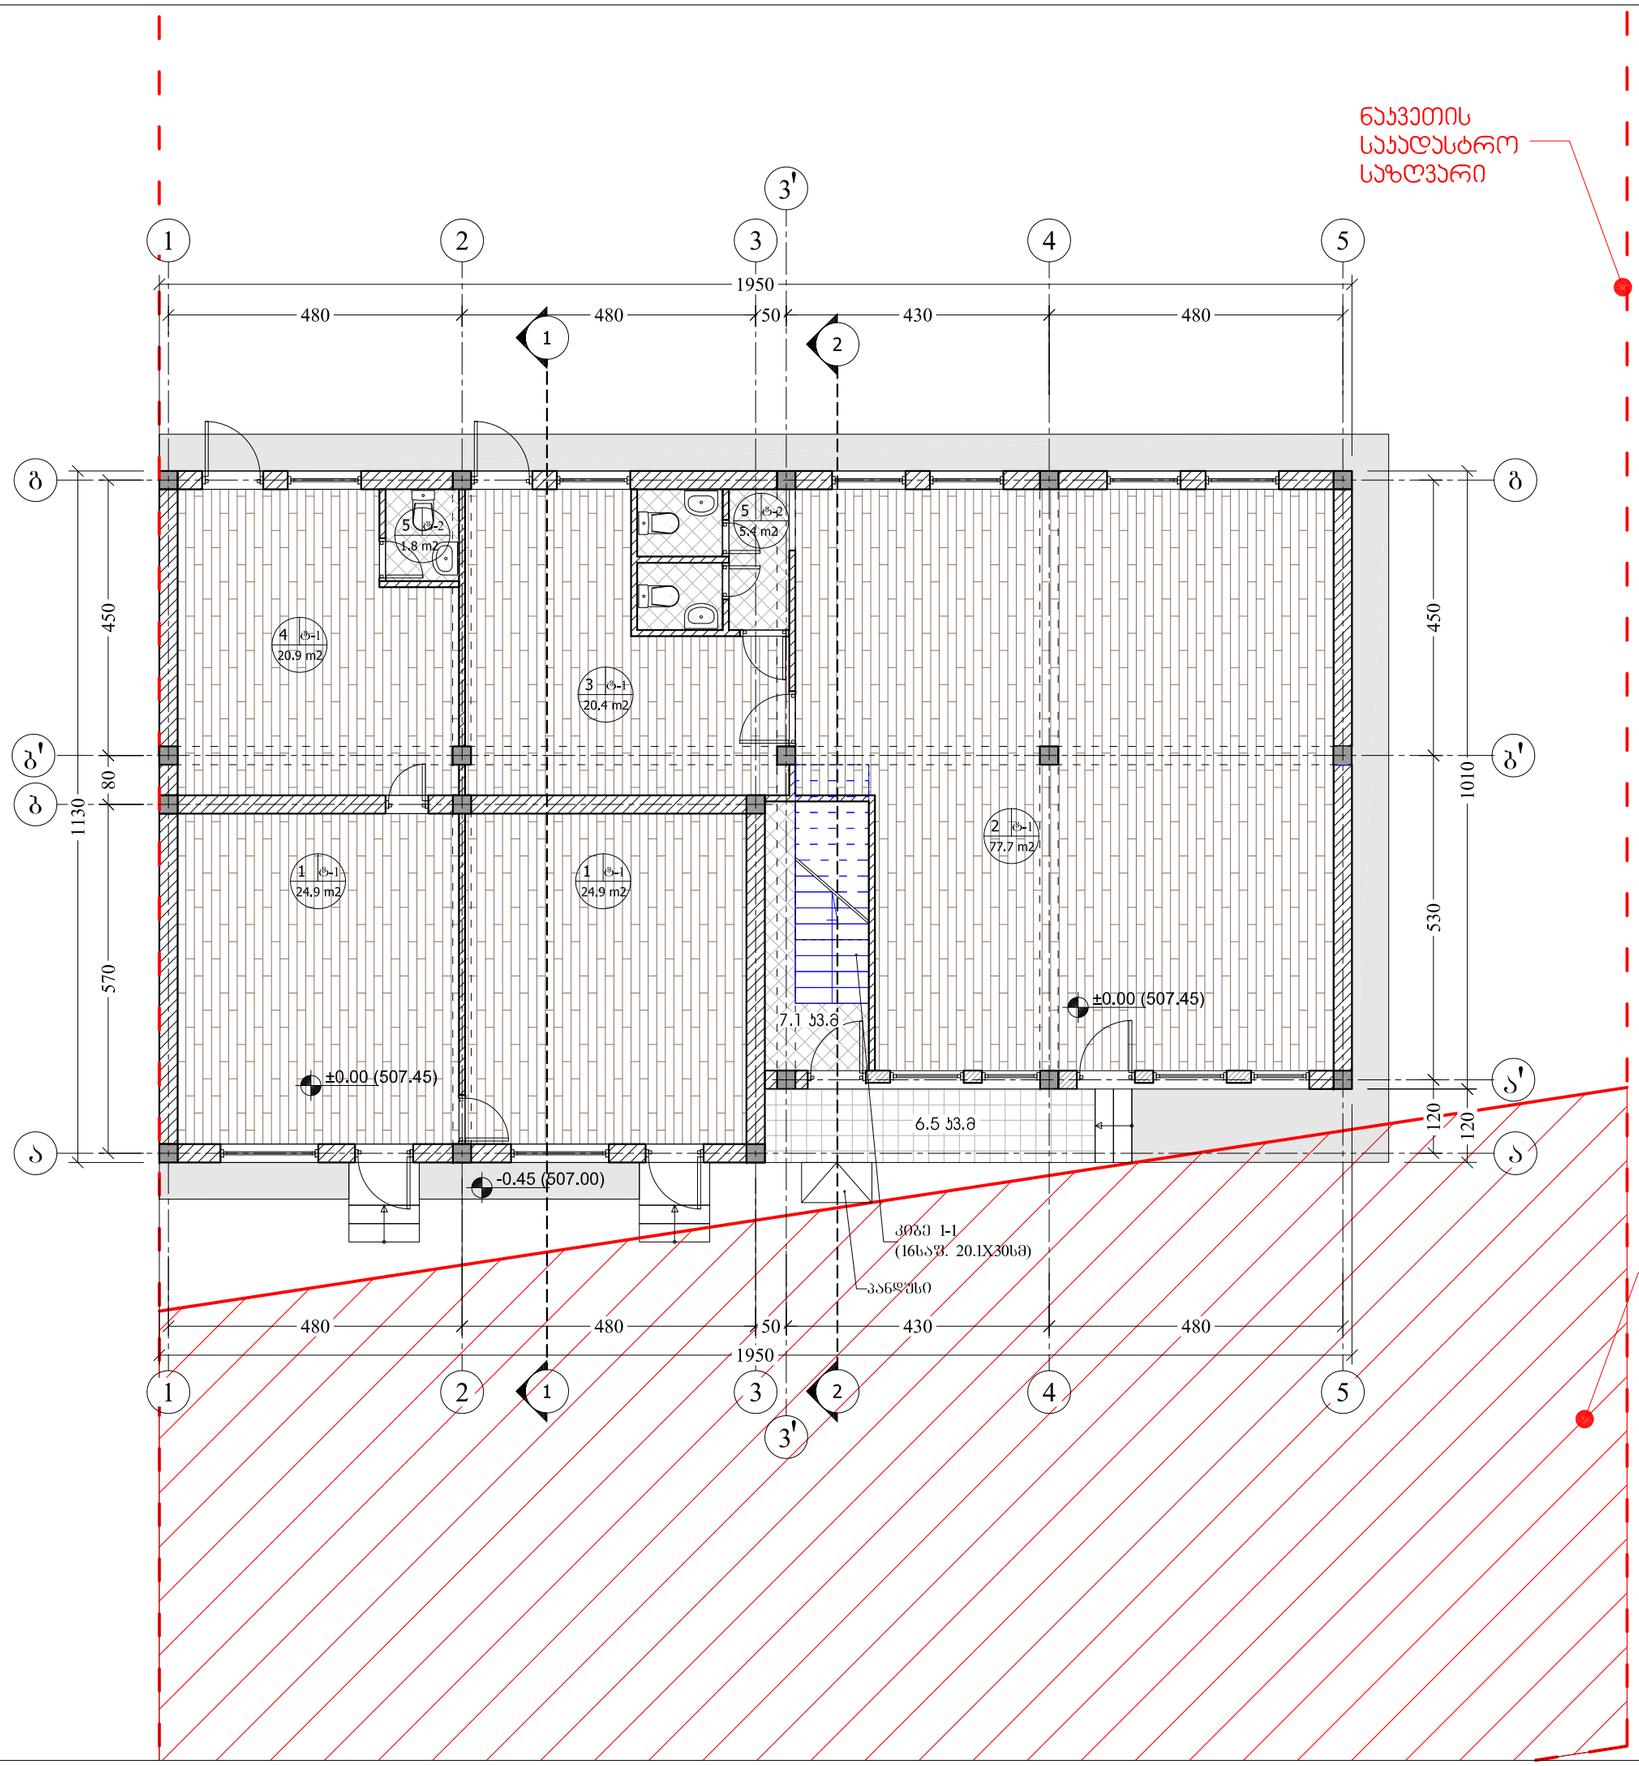

ფორმატი PAPER SIZE	ხელშეკრულების № CONTRACT #	პროექტის № PROJECT #	ფაილის სახელი FILE NAME
A-3		1.6.07	gegmebi.dwg

პირობითი აღნიშვნები LEGEND

სათავსოს № — 5 — ოთახის ტიპი
123 m2 — ფართობები

6.00 არქიტექტურული ნიშნული

ჭრილის ხაზი

ღერძის ხაზი

შენიშვნები NOTES

1. ნახაზზე ზომები მოცემულია სანტიმეტრებში;
2. ნახაზზე ყველა ცვლილება მშენებლობისას შეთანხმებული უნდა იყოს პროექტის ავტორებთან;
3. ფერადლის პორტალებიდან ავტომობილით ასვლა ეწინა ვარიანტი;

სიტუაციური სქემა KEY PLAN

დამკვეთი CLIENT	შ.პ.ს. "მეგა სერვის ცენტრი"
პროექტი PROJECT	საოფისე შენობის რეკონსტრუქცია (დაშენება)
მისამართი ADDRESS	დიდი დიღომი, მიმდებარე ტერიტორია ნაკვეთი 03/006

თანამდებობა	გვარი	ხელმოწერა
დირექტორი	ი.საალვინი	
მთ.არქიტექტორი	გ. სულაბერიძე	
ავტორი	ლ. ჩიქოვანი	

შ.პ.ს. "არტსტუდიო პროექტი"
0109 თბილისი, გ. ტაბიძის ქ. 3/5,
ტელ/ფაქსი: (+995 32) 996640, 920607
www.artstudio.ge
E mail: artstudio_project@yahoo.com
info@artstudio.ge

არქიტექტურული ნაწილი ARCHITECTURE

მასშტაბი SCALE	1:100	თარიღი DATE OF ISSUE	18/06/2014

ნახაზი DRWG.
1 სართულის გეგმა (საპროექტო)

კორექტირება REVISIONS

№	კორექტ. REV.	თარიღი DATE
1		
2		
3		
4		
5		
6		

სტადია STAGE	ინდექსი INDEX	ფურც. PAGES
მეშვ პროექტი		

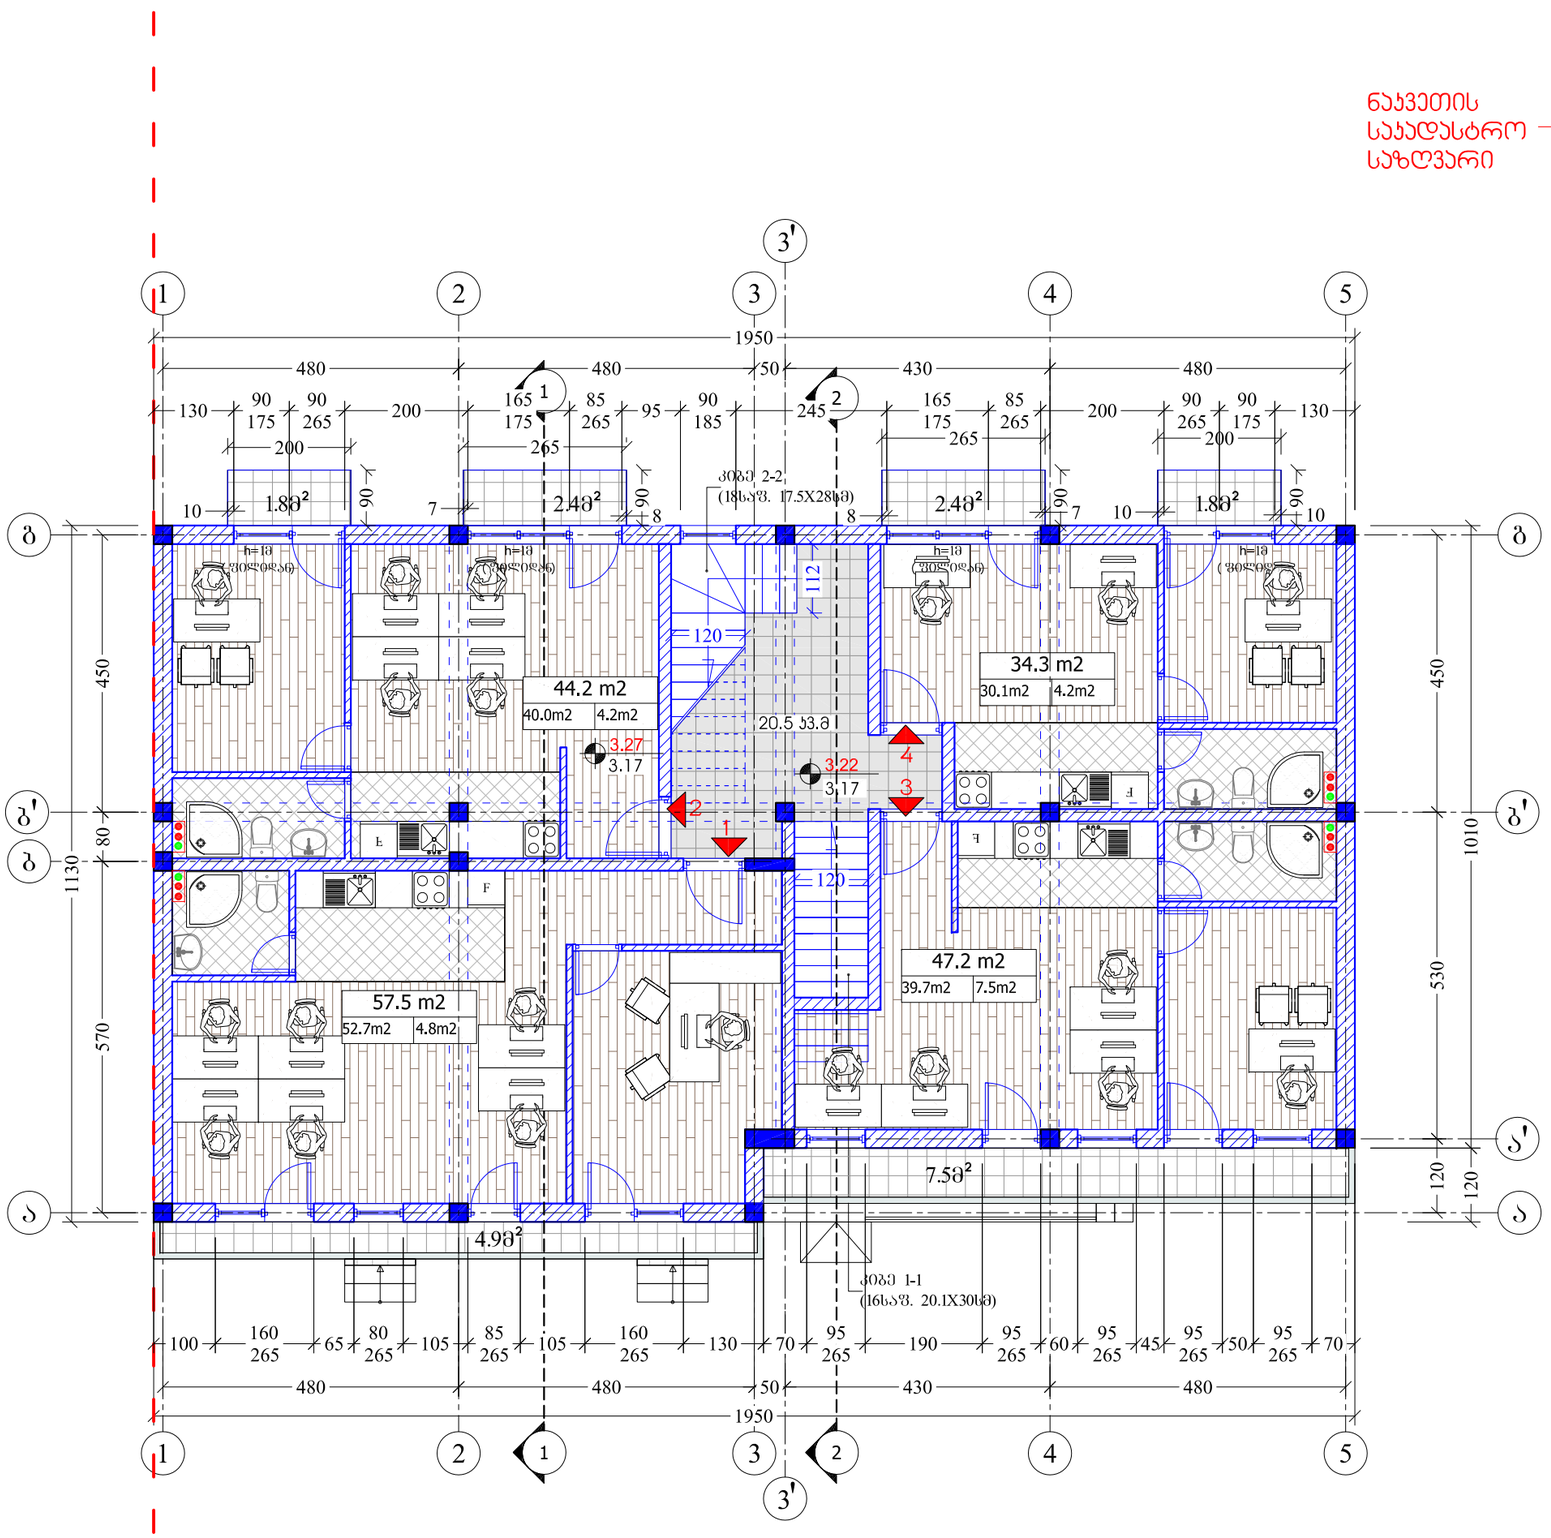

ფორმატი PAPER SIZE	დაკვეთა № CONTRACT #	პროექტის № PROJECT #	ფაილის სახელი FILE NAME
A-3		1.6.07	gegmebi.dwg

პირობითი აღნიშვნები LEGEND

ოფისის ფართი შიდა კონტურზე

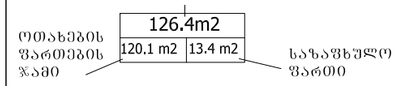

3.27 არქიტექტურული ნიშნული
3.17 კონსტრუქციული ნიშნული

1 ჭრილის ხაზი
დერძის ხაზი

შენიშვნები NOTES

1. ნახაზზე ზომები მოცემულია სანიმუშოდ;
2. ნახაზზე ყველა ცვლილება მშენებლობისას შეთანხმებული უნდა იყოს პროექტის ავტორთან;
3. ფერცლის პორექტირებით ავტომატურად უქმდება ნინა ვარიანტი;

საორიენტაციო სქემა KEY PLAN

დამკვეთი CLIENT	შ.პ.ს. "მეგა სერვის ცენტრი"
პროექტი PROJECT	საოფისე შენობის რეკონსტრუქცია (დამენება)
მისამართი ADDRESS	დიდი დიღომი, მიმდებარე ტერიტორია ნაკვეთი 03/006

თანამდებობა	გვარი	ხელმოწერა
დირექტორი	ი.სალვინი	
მთ.არქიტექტორი	გ. სულაბერიძე	
ავტორი	ლ. ჩიქოვანი	

შ.პ.ს. "არტსტუდიო პროექტი"
0109 თბილისი, გ. ტაბიძის ქ. 3/5,
ტელ/ფაქსი: (+995 32) 996640, 920607
www.artstudio.ge
E mail: artstudio_project@yahoo.com
info@artstudio.ge

არქიტექტურული ნაწილი
ARCHITECTURE

მასშტაბი SCALE	1:100	თარიღი DATE OF ISSUE	18/06/2014

ნახაზი DRWG.
2 სართულის გეგმა (საპროექტო)

პორექტირება REVISIONS

№	პორექტ. REV.	თარიღი DATE
1		
2		
3		
4		
5		
6		

სტადია STAGE	ინდექსი INDEX	ფურც. PAGES
მუშა პროექტი		

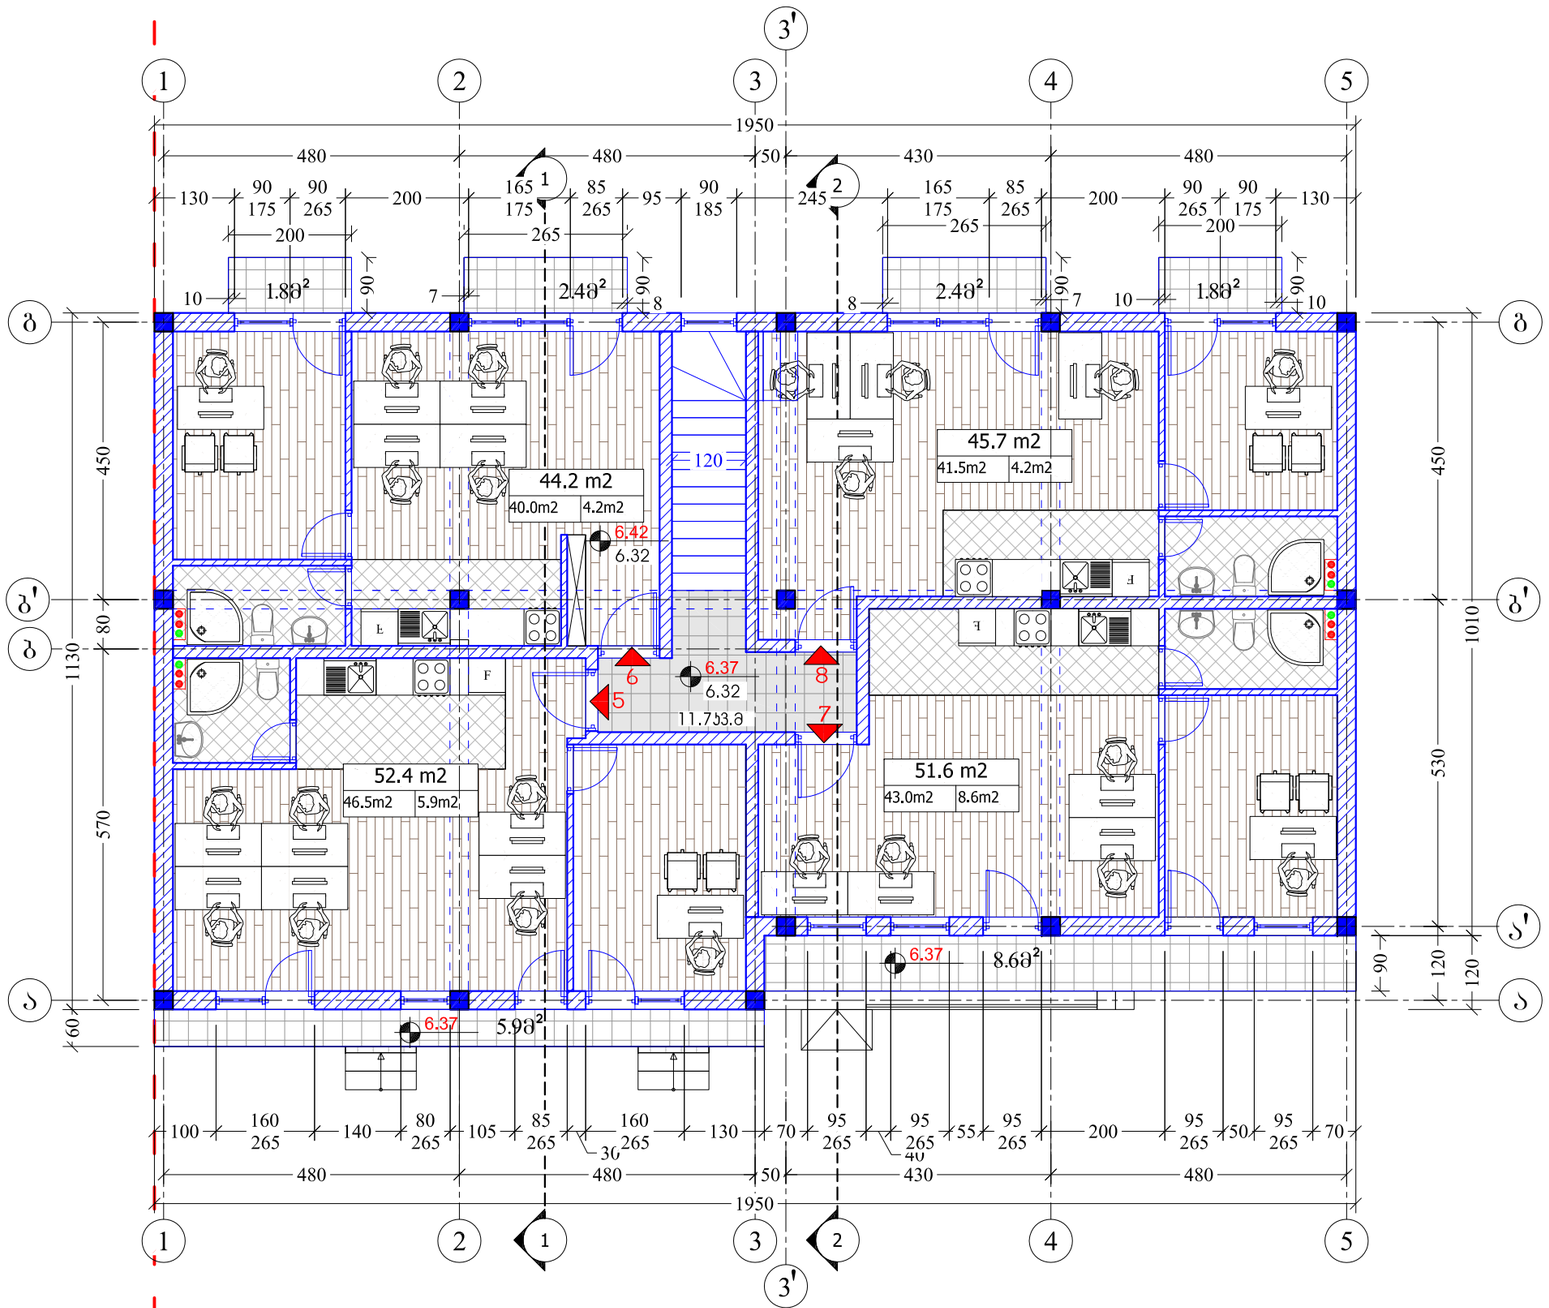

ფორმატი PAPER SIZE	ხელშეკრულების № CONTRACT #	პროექტის № PROJECT #	ფაილის სახელი FILE NAME
A-3		1.6.07	gegmebi.dwg

პირობითი აღნიშვნები — LEGEND

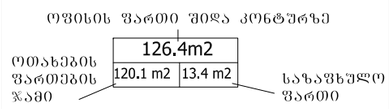

3.27 — არქიტექტურული ნიშნული
3.17 — კონსტრუქციული ნიშნული

1 — ჭრილის ხაზი
— ღერძის ხაზი

შენიშვნები — NOTES

1. ნახაზზე ზომები მოცემულია სანიმუშოდ;
2. ნახაზზე ყველა ცვლილება მშენებლობისას შეთანხმებული უნდა იყოს პროექტის ავტორთან;
3. ფერცლის პორექტირებით ავტომატურად უქმდება წინა ვარიანტი;

სიტუაციური სქემა — KEY PLAN

დამკვეთი CLIENT	შ.პ.ს. "მეგა სერვის ცენტრი"
პროექტი PROJECT	საოფისე შენობის რეკონსტრუქცია (დაშენება)
მისამართი ADDRESS	დიდი დიღომი, მიმდებარე ტერიტორია ნაკვეთი 03/006

თანამდებობა	გვარი	ხელმოწერა
დირექტორი	ი.სალვინი	
მთ.არქიტექტორი	გ. სულაბერიძე	
ავტორი	ლ. ჩიქოვანი	

არასახელმწიფო პროექტი ARTSTUDIO PROJECT

შ.პ.ს. "არტსტუდიო პროექტი"
0709 თბილისი, გ. ტაბიძის ქ. 3/5,
ტელ/ფაქსი: (+995 32) 996640, 920607
www.artstudio.ge
E mail: artstudio_project@yahoo.com
Info@artstudio.ge

არქიტექტურული ნაწილი
ARCHITECTURE

მასშტაბი SCALE	1:100	თარიღი DATE OF ISSUE	18/06/2014

ნახაზი DRWG.
3 სართულის გეგმა (საპროექტო)

პორექტირება — REVISIONS

№	პორექტ. REV.	თარიღი DATE
1		
2		
3		
4		
5		
6		

სტადია STAGE	ინდექსი INDEX	ფურც. PAGES
მუშა პროექტი		

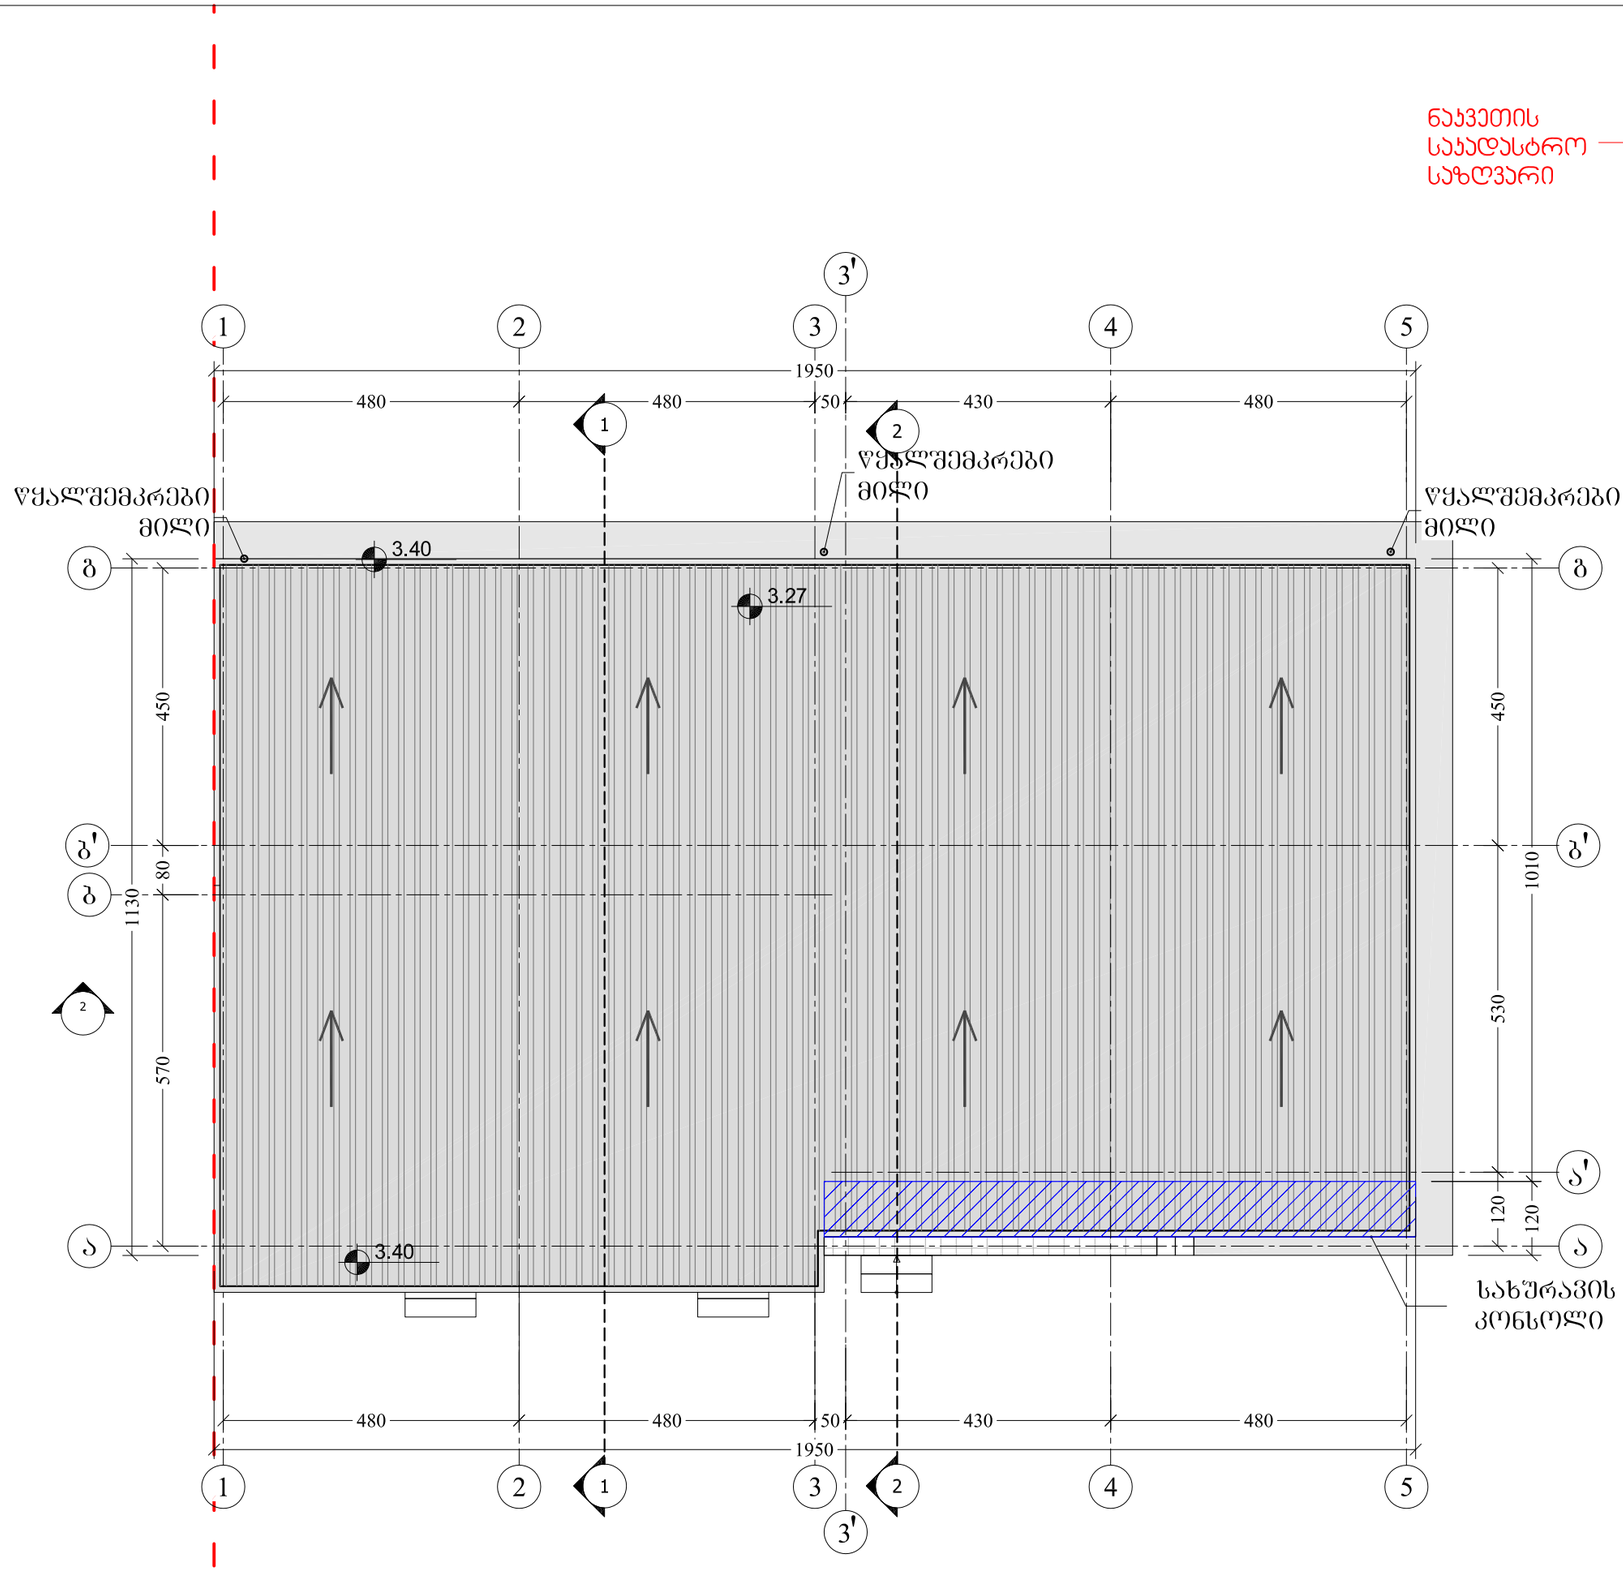

ფორმატი PAPER SIZE	დანართის № CONTRACT #	პროექტის № PROJECT #	ფაილის სახელი FILE NAME
A- 3		1.6.07	gegmebi.dwg

პირობითი აღნიშვნები LEGEND

3.27 არქიტექტურული ნიშნული

1 — — — ჭრილის ხაზი

— · — · — ღერძის ხაზი

შენიშვნები NOTES

1. ნახაზზე ზომები მოცემულია სანტიმეტრებში;
2. ნახაზზე ყველა ცვლილება მშენებლობისას შეთანხმებული უნდა იყოს პროექტის ავტორთან;
3. ფურცლის პორექტირებით ავტომატურად უქმდება წინა ვარიანტი;

სიტუაციური სქემა KEY PLAN

დამკვეთი CLIENT	შ.პ.ს. "ფეგა სერვის ცენტრი"
პროექტი PROJECT	საოფისე შენობის რეკონსტრუქცია (დაშენება)
მისამართი ADDRESS	დიდი დიდომი, მიმდებარე ტერიტორია ნაკვეთი 03/006

თანამდებობა	გვარი	ხელმოწერა
დირექტორი	ი.ასათიანი	
მთ.არქიტექტორი	გ. სულაბერიძე	
ავტორი	ლ. ჩიქოვანი	

შ.პ.ს. "არტსტუდიო პროექტი"
0109 თბილისი, გ. ტაბიძის ქ. 3/5,
ტელ/ფაქსი: (+995 32) 996640, 920607
www.artstudio.ge
E mail: artstudio_project@yahoo.com
Info@artstudio.ge

არქიტექტურული ნაწილი ARCHITECTURE

მასშტაბი SCALE	1:100	თარიღი DATE OF ISSUE	18/06/2014

ნახაზი DRWG.
სახერავის გეგმა (არსებული)

რედაქტირება REVISIONS

№	პროექტ. REV.	თარიღი DATE
1		
2		
3		
4		
5		
6		

სტადია STAGE	ინდექსი INDEX	ფურც. PAGES
მუშა პროექტი		

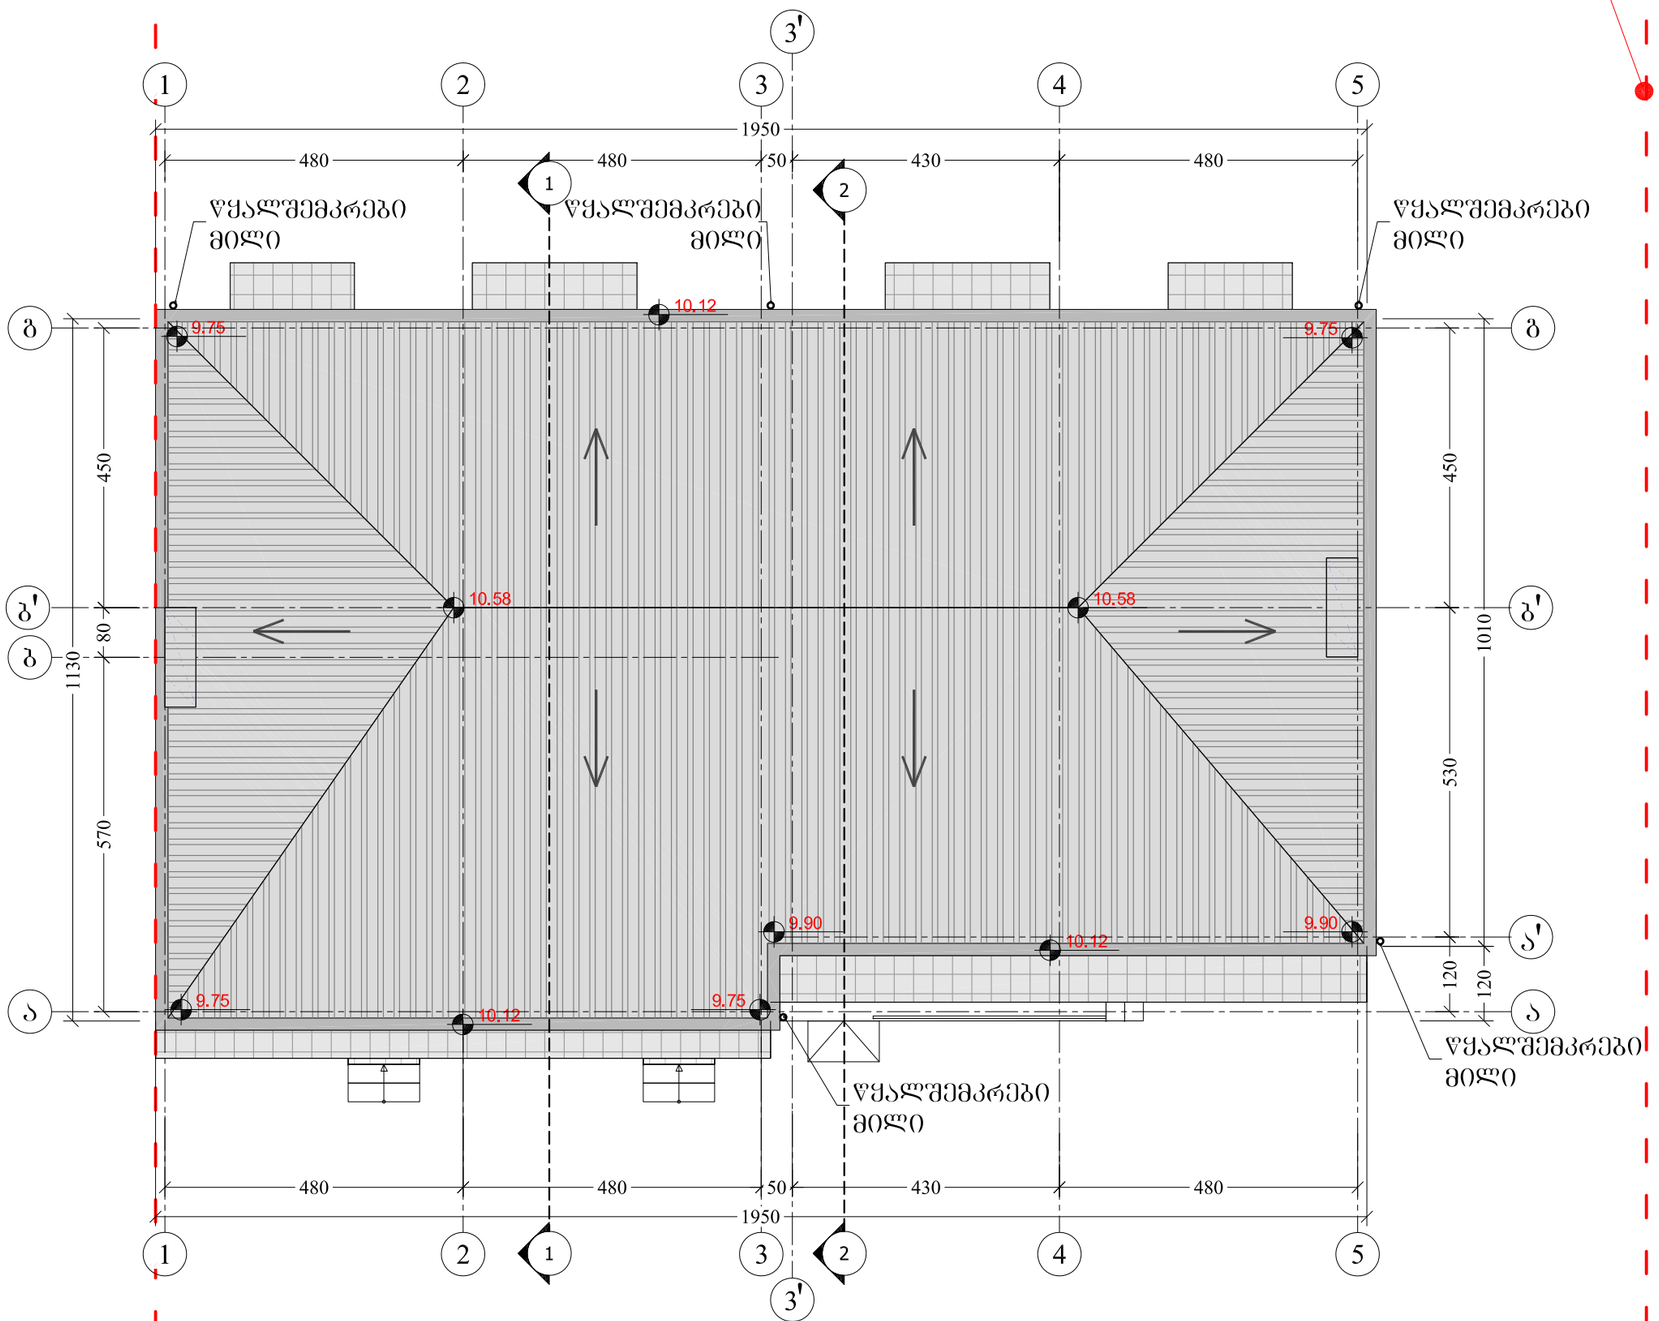

ფორმატი PAPER SIZE	დაკვეთა № CONTRACT #	პროექტის № PROJECT #	ფაილის სახელი FILE NAME
A- 3		1.6.07	gegmebi.dwg

ჰირობითი აღნიშვნები LEGEND

3.27 არქიტექტურული ნიშნული

1 — — — ჭრილის ხაზი

— · — · — ღერძის ხაზი

შენიშვნები NOTES

1. ნახაზზე ზომები მოცემულია სანიმუშოდ;
2. ნახაზზე ყველა ცვლილება მშენებლობისას შეთანხმებული უნდა იყოს პროექტის ავტორთან;
3. ფერმის პორექტირებით ავტომატურად უქმდება წინა ვარიანტი;

სიტუაციური სქემა KEY PLAN

დამკვეთი CLIENT	შ.პ.ს. "მეგა სერვის ცენტრი"
პროექტი PROJECT	საოფისე შენობის რეკონსტრუქცია (დაშენება)
მისამართი ADDRESS	დიდი დიღომი, მიმდებარე ტერიტორია ნაკვეთი 03/006

თანამდებობა	გვარი	ხელმოწერა
დირექტორი	ი.სალაღინი	
მთ.არქიტექტორი	გ. სულაბერიძე	
ავტორი	ლ. ჩიქოვანი	

შ.პ.ს. "არტსტუდიო პროექტი"
0709 თბილისი, გ. ტაბიძის ქ. 3/5,
ტელ/ფაქსი: (+995 32) 996640, 920607
www.artstudio.ge
E mail: artstudio_project@yahoo.com
info@artstudio.ge

არქიტექტურული ნაწილი ARCHITECTURE

მასშტაბი SCALE	1:100	თარიღი DATE OF ISSUE	18/06/2014

ნახაზი DRWG.

სახერვის გეგმა (საპროექტო)

პორექტირება REVISIONS

№	პორექტ. REV.	თარიღი DATE
1		
2		
3		
4		
5		
6		

სტადია STAGE	ინდექსი INDEX	ფურც. PAGES
მუშა პროექტი		