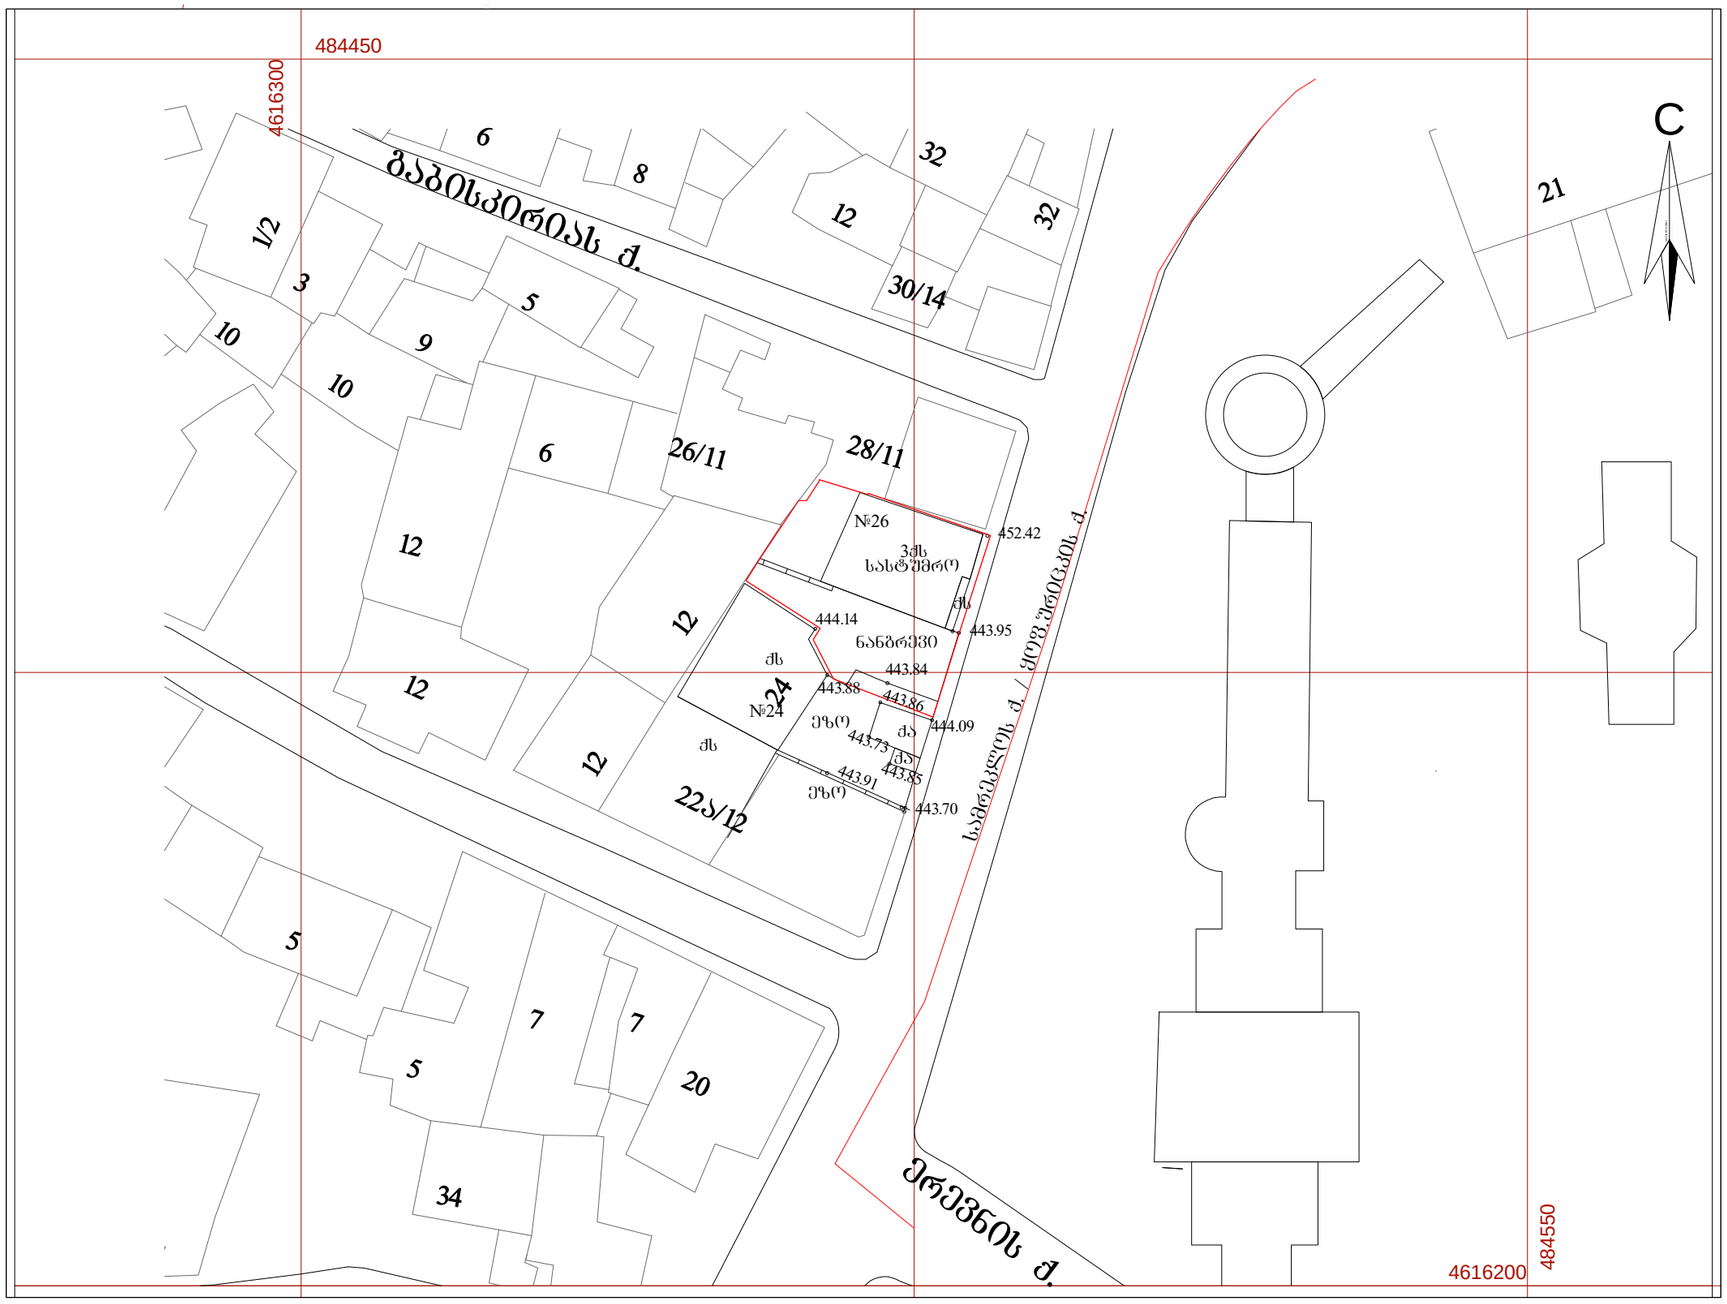

443.85
443.73

443.86

443.84
443.88

443.91

443.70

444.09

443.95

452.42

qs

qa

qs

ეზო

ნანგრევი
ეზო

3qs

სასტუმრო

qs

#24

samreklos

q.

/

yof.

urickis

q.

C

MADE BY KIRKI

MADE BY KIRKI

444.14

qa

484450
4616300

484550 4616200

#26

34

20

7 7
5

5

6

12

12

12

12

24

22a/12

26/11 28/11 გაბისკირიას ქ.
10

10

5
9

3

1/2

30/14
3 12 2

32 8 6 21

ერევნის

q.

ექსპლიკაცია :

პირობითი ნიშნები:
2.

შენიშვნები:
E_mail: <levan.khukhashvili@gmail.com>

დაკვეთა #

დამკვეთი

მასშტაბი

პროექტის სახელწოდება

რიგელი

მისამართი:

დიაფრაგმა

ტიხარი

ტექნიკურ-ეკონომიკური მაჩვენებლები:

ნახაზზე ზომები მოცემულია მეტრებში.

თარიღი

k-n

1:500

m-n

#33, Saburtalo str.,

თბილისი, Georgia

ლ. ხუხაშვილი

a-17

ფორმატი

ნახაზი:

1.

თარიღი

A-3

პროექტი
მისამართი

თანამდებობა გვარი

სტადია ფურცელი ფურცლები

კედელი

ღერძის ხაზი

ნახაზის ყველა ცვლილება მშენებლობისას

შეთანხმებული უნდა იყოს პროექტის ავტორთან.

კოლონა
ხელმოწერა

მთ.არქიტექტორი

ქ. თბილისი,

საბურთალოს ქ.#33

საკადასტრო საზღვარი

n

f-n

ფარ-ნ

ლ. ხუხაშვილი

არს.გენგეგმა

ავტორი

a-2

adress:

შპს "ვაუ"
ქ.თბილისი, სამრეკლოს ქ#24-26;

15.11.2014

არსებული გეგნგეგმა მ 1:500

სასტუმროს შენობის რეკონსტრუქციის პროექტი

# საპროექტო ბეგნებებმა მ 1:500

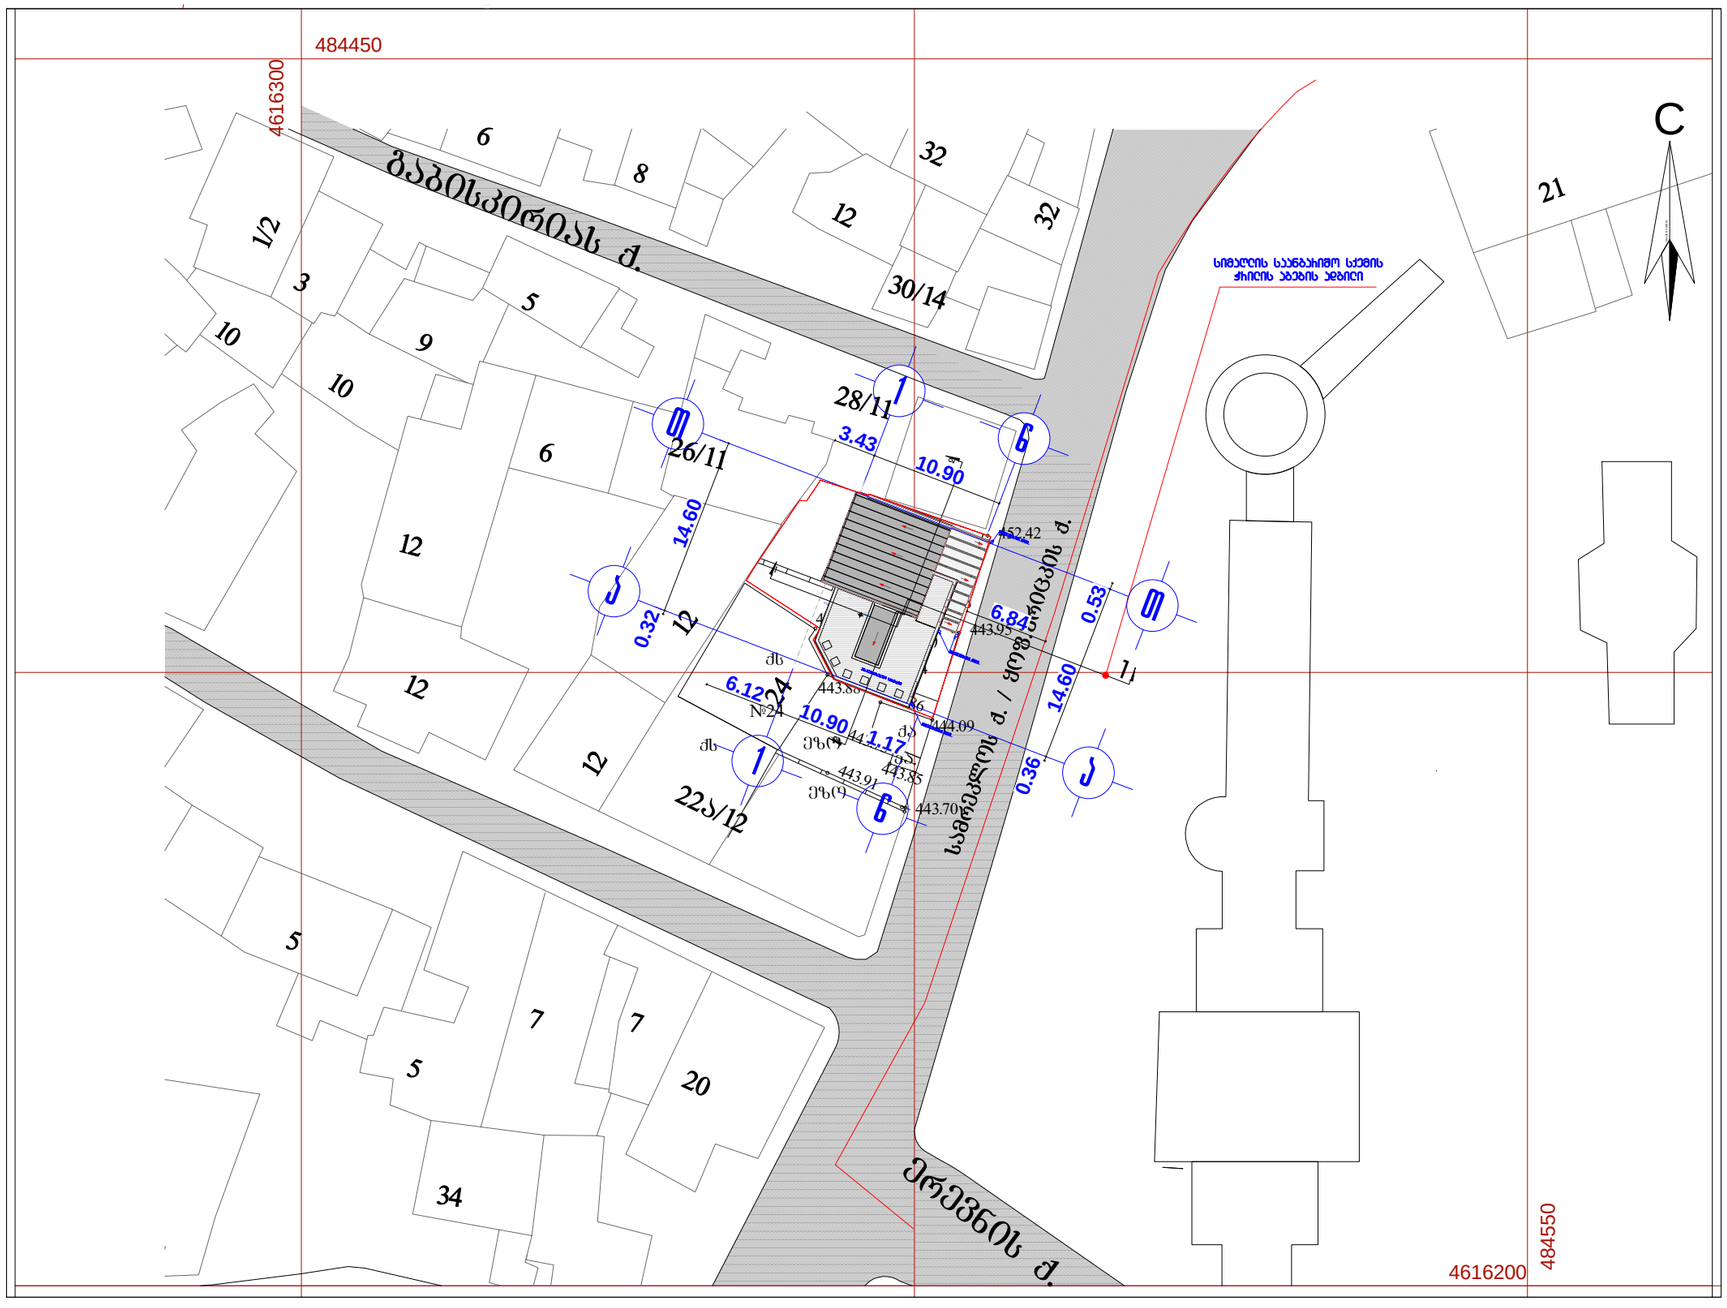


ფორმატი A-3 | დაკვეთა #

**შენიშვნები:**

1. ნახაზზე ზომები მოცემულია მეტრებში.

2. ნახაზის ყველა ცვლილება შეთანხმებული უნდა იყოს პროექტის ავტორთან.

**ტექნიკურ-ეკონომიკური მაჩვენებლები:**

**ექსპლიკაცია :**

**პირობითი ნიშნები:**

| | |
|---|---|
| ⑥ – | – ბეტონი |
| – | – ტიხარი |
| – | – ხიბეტონი |
| ბ-ნ – | – დიაფრაგმა |
| ფ-ნ – | – პოლონა |
| მ-ნ – | – ღეჭის ხაზი |
| ფპ-ნ – | – საკადასტრო საზღვარი |

დამკვეთი: შპს "ვაკე"

მისამართი: ქ.თბილისი, სამრეკლოს ქ#24-26;

პროექტის სახელწოდება: სასტუმროს შენობის ჰელონსტრუქციის პროექტი

| თანამდებობა | ბეჭდი | ხელმოწერა | თარიღი |
|---|---|---|---|
| მთ.პროექტორი | ლ. ხუხაშვილი | | 15.11.2014 |
| ავტორი | ლ. ხუხაშვილი | | |


მისამართი: ქ. თბილისი, საბურთალოს ქ.#33
adress: #33, Saburtalo str., Tbilisi, Georgia
E_mail: <levan.khukhashvili@gmail.com>


| | | |
|---|---|---|
| მასშტაბი | 1:500 | ნახაზი: საპროექტო ბეგნებმა |
| თარიღი | | |

| სტადია | ფურცელი | ფურცლები |
|---|---|---|
| პროექტი | ა-2 | ა-17 |