
სიმაღლის განმსაზღვრელი სხივის ჭრილი მ 1:100

საპროექტო სარეკონსტრუქციო შენობა


$$h=\frac{5.51}{0.4}=13.77$$

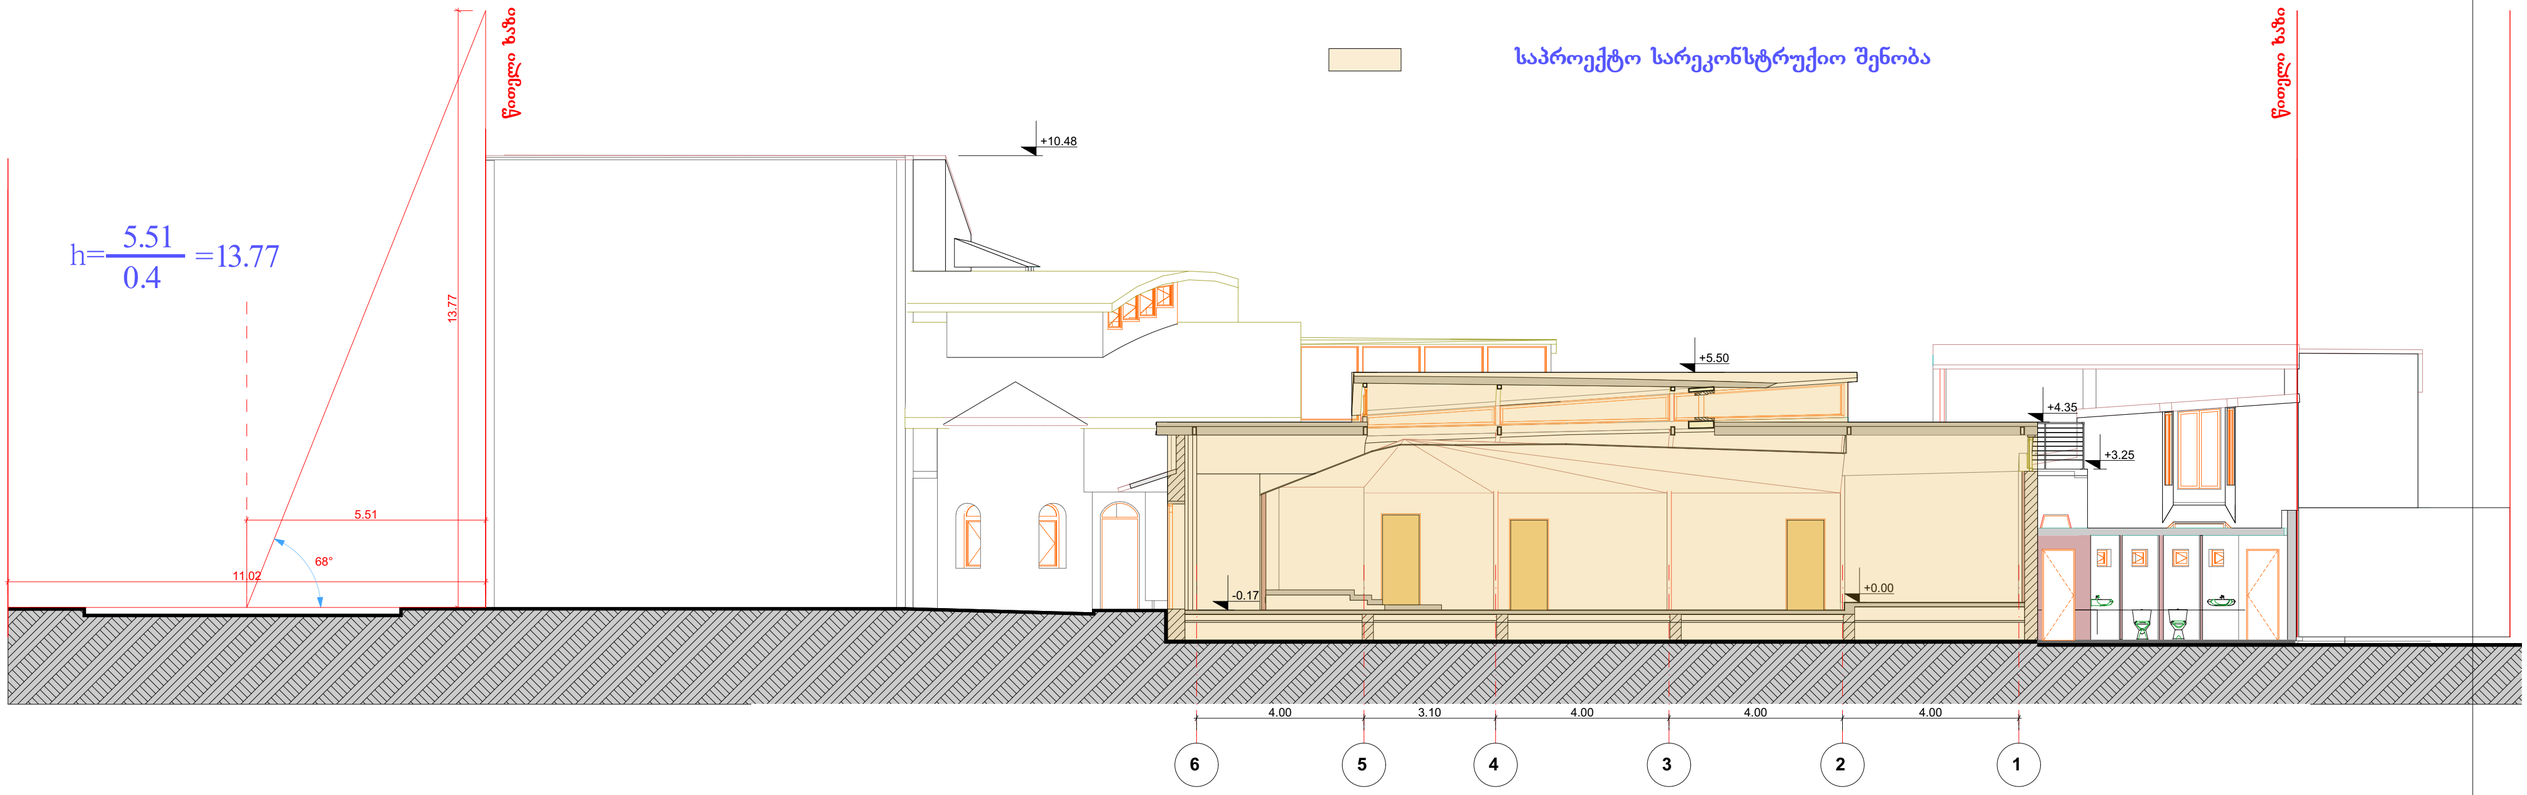

შ. პ. ს. '" არქარტი "		ა	ნინოშვილის ქ.#30-ში არსებული ნაგებობის მიშენება რეკონსტრუქციის პროექტი	
დირექტორი		გ. მარსაგიშვილი	რეკონსტრუქციის პროექტი	სტადია: მუშა პროექტი
პრ. მთ. არქიტექტ.		გ. მარსაგიშვილი		
ავტორები		გ. მარსაგიშვილი	სხივი	დ.ე.ე. 1/14
		შ. ჯოჯუა		ფურც:
დამუშავა		შ. ჯოჯუა	მასშტაბი 1:100	ფ.რაოდ.

ექსპლიკაცია

1. არქიტექტურული ნაწილი
2. არსებული შენობები

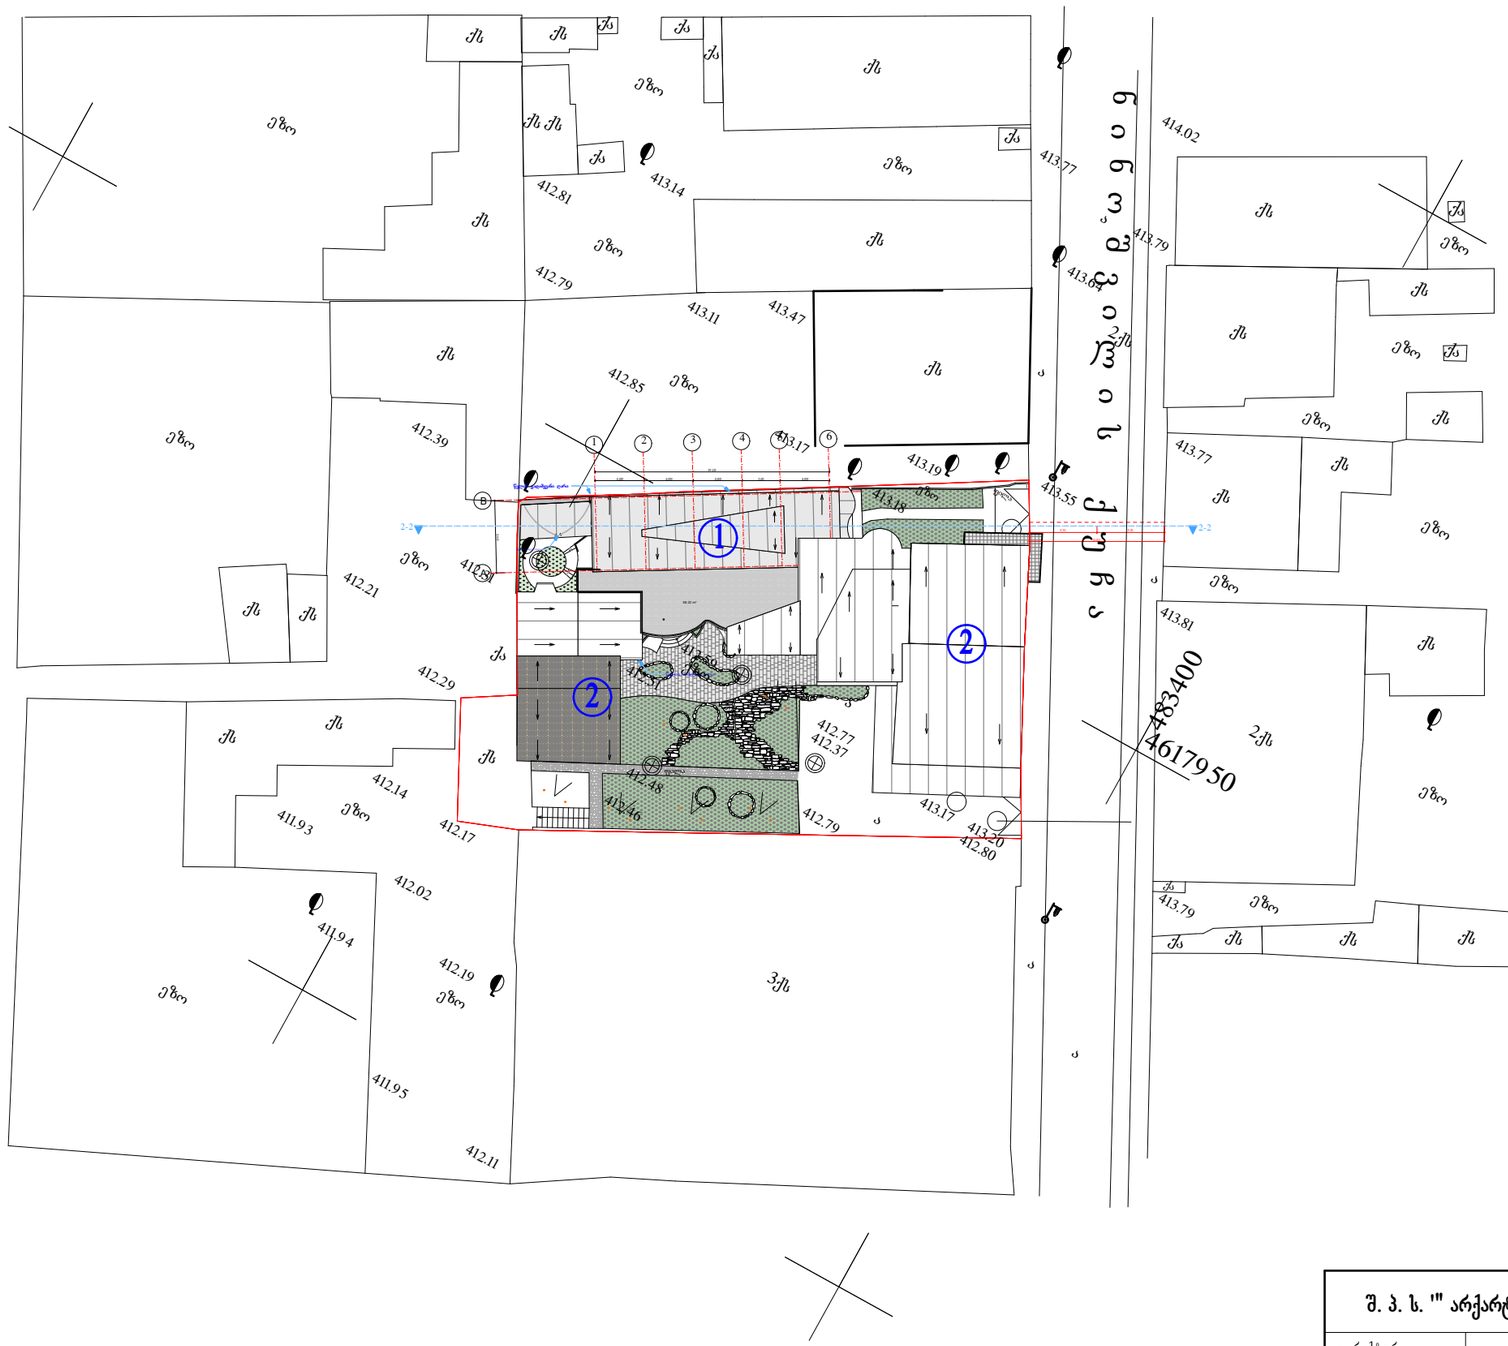



შ. პ. ს. '" არქარტი "		ა	მწინოშვილის ქ.#30-ში არსებული ნაგებობის მიშენება რეკონსტრუქციის პროექტი	
დირექტორი		გ. მარსაგიშვილი	რეკონსტრუქციის პროექტი	სტადია: მუშა პროექტი
პრ. მთ. არქიტექტ.		გ. მარსაგიშვილი		
ავტორები		გ. მარსაგიშვილი	ფურც.	დაკვ. 1/14
		შ. ჯოჯუა		
დამუშავა		შ. ჯოჯუა	მასშტაბი 1:500	ფ.რაოდ.