ჭრილი 2-2

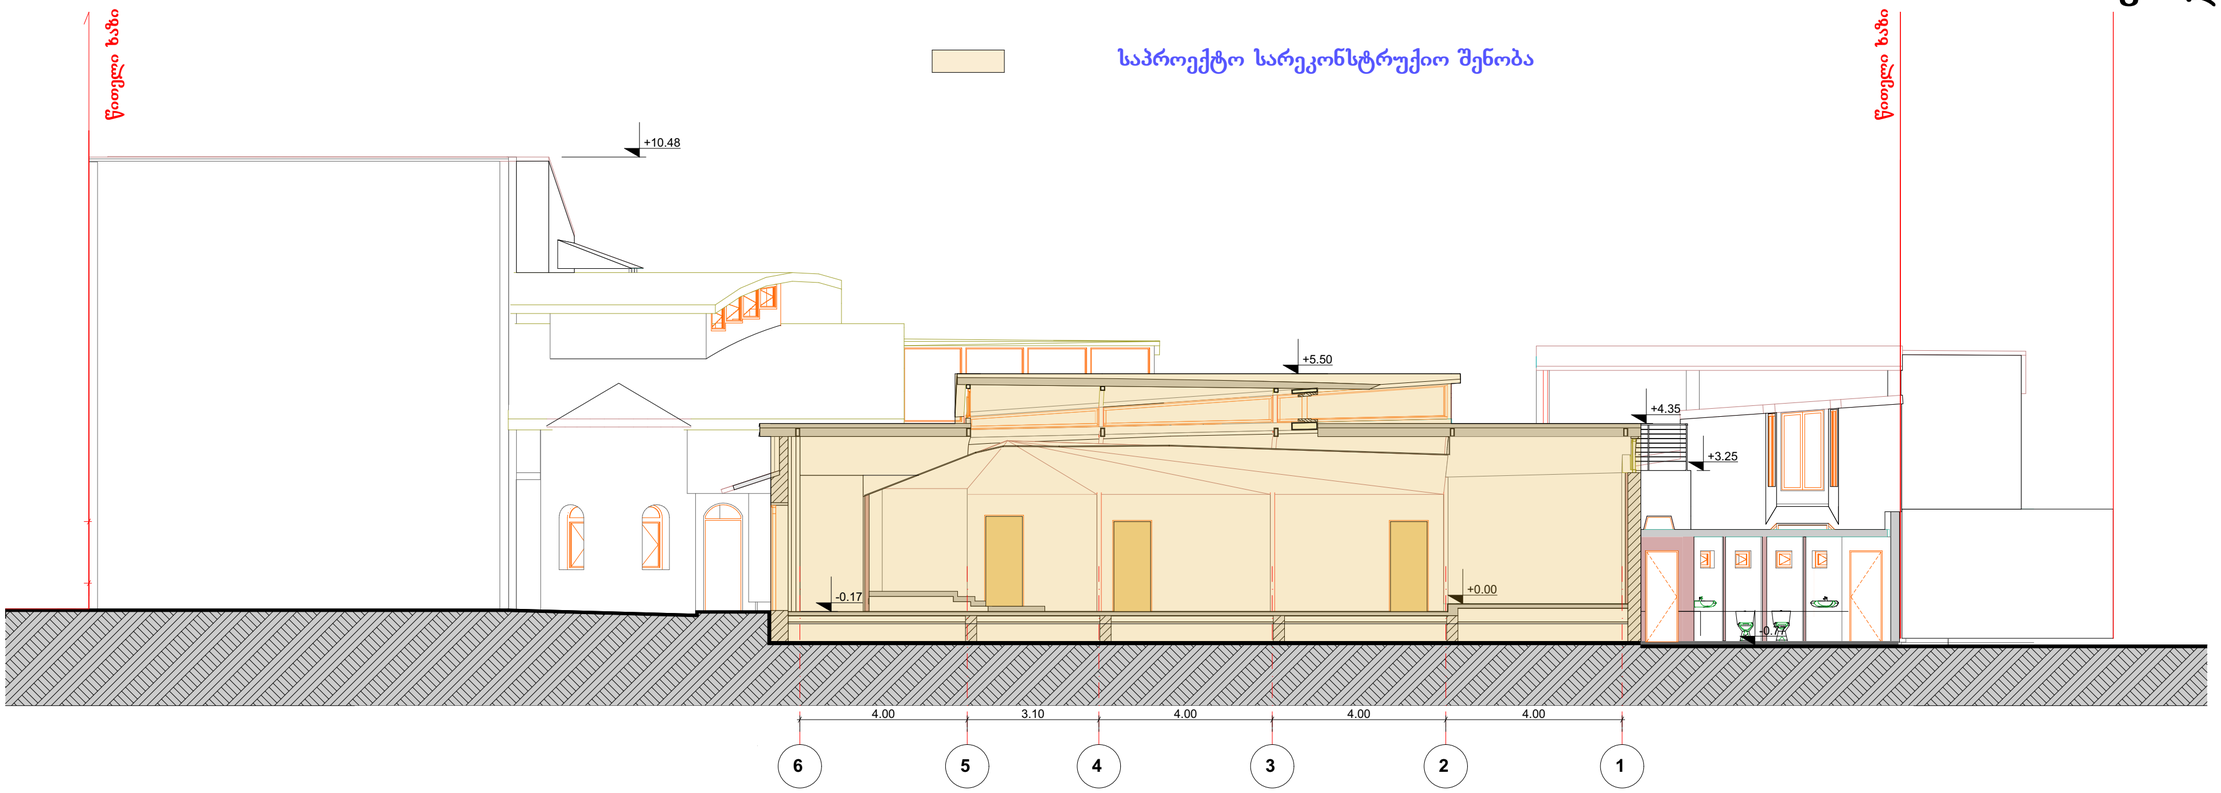

სამეზობლო კედელი არ ექვემდებარება დემონტაჟს.

საპროექტო სარეკონსტრუქციო შენობა

ჭრილი 1-1

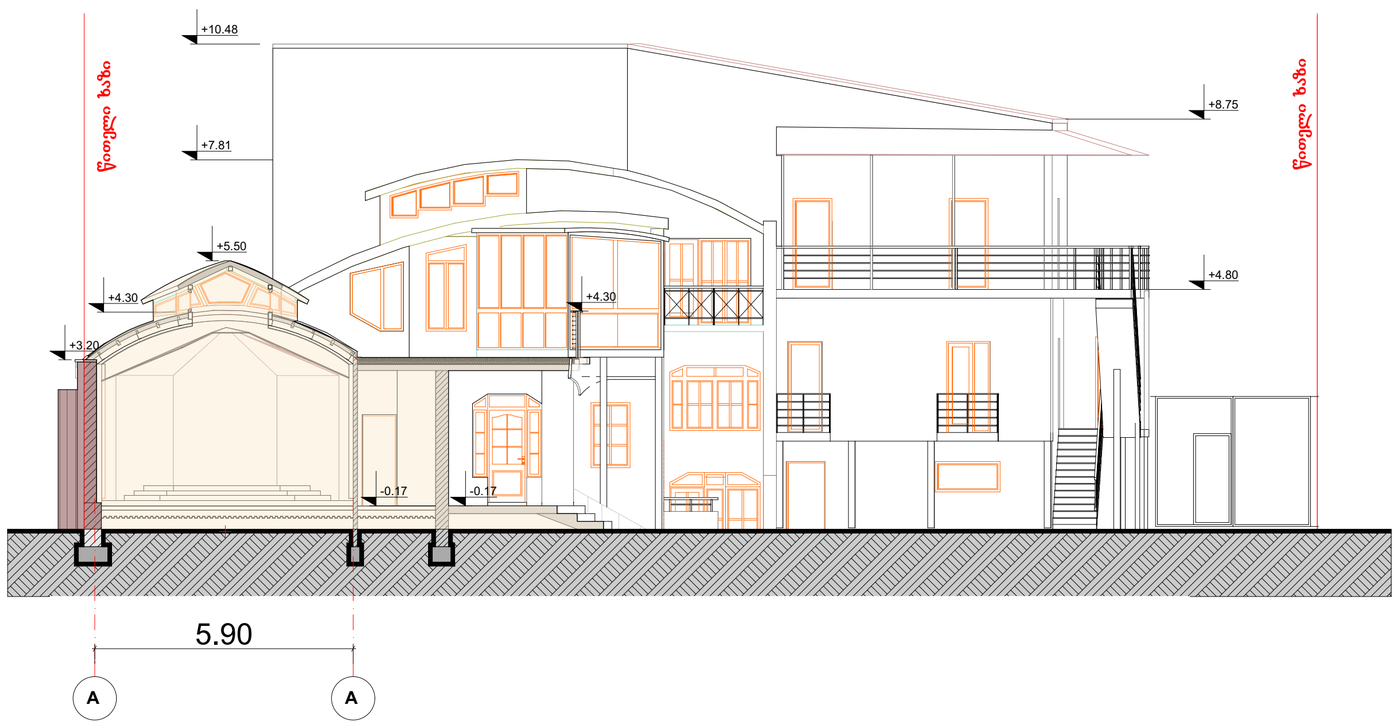

შ. ა. ს. '" არქარტი "		ა	ნინოშვილის ქ.#30-ში არსებული ნაგებობის მიშენება რეკონსტრუქციის პროექტი	
დირექტორი		გ. მარსაგიშვილი	რეკონსტრუქციის პროექტი	სტადია: მუშა პროექტი
არ. მთ. არქიტექტ.		გ. მარსაგიშვილი		
ავტორები		გ. მარსაგიშვილი	ჭრილი	დაკვ. 1/14
		შ. ჯოჯუა		ფურც.
დამუშავა		შ. ჯოჯუა	მასშტაბი 1:100	ფ.რაოდ.

ჭრილი 3-3

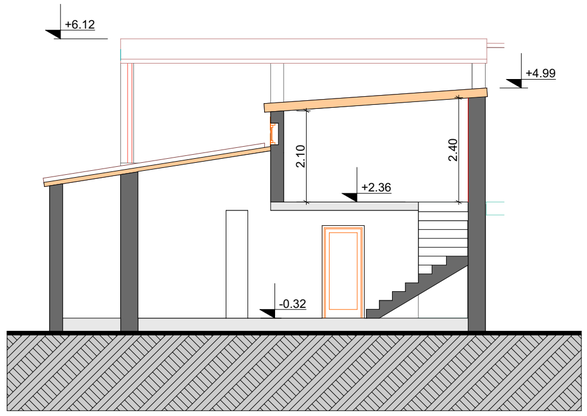

ჭრილი 5-5

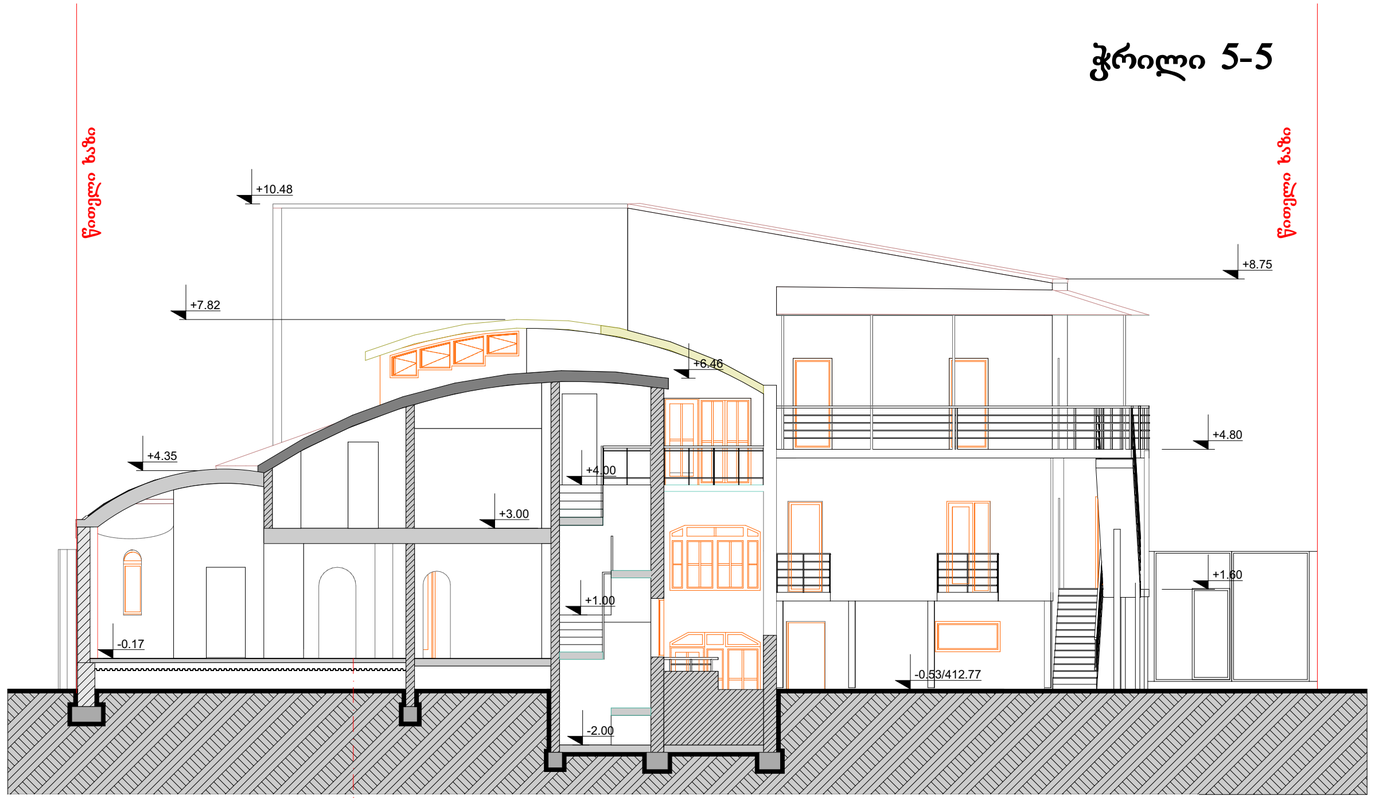

A

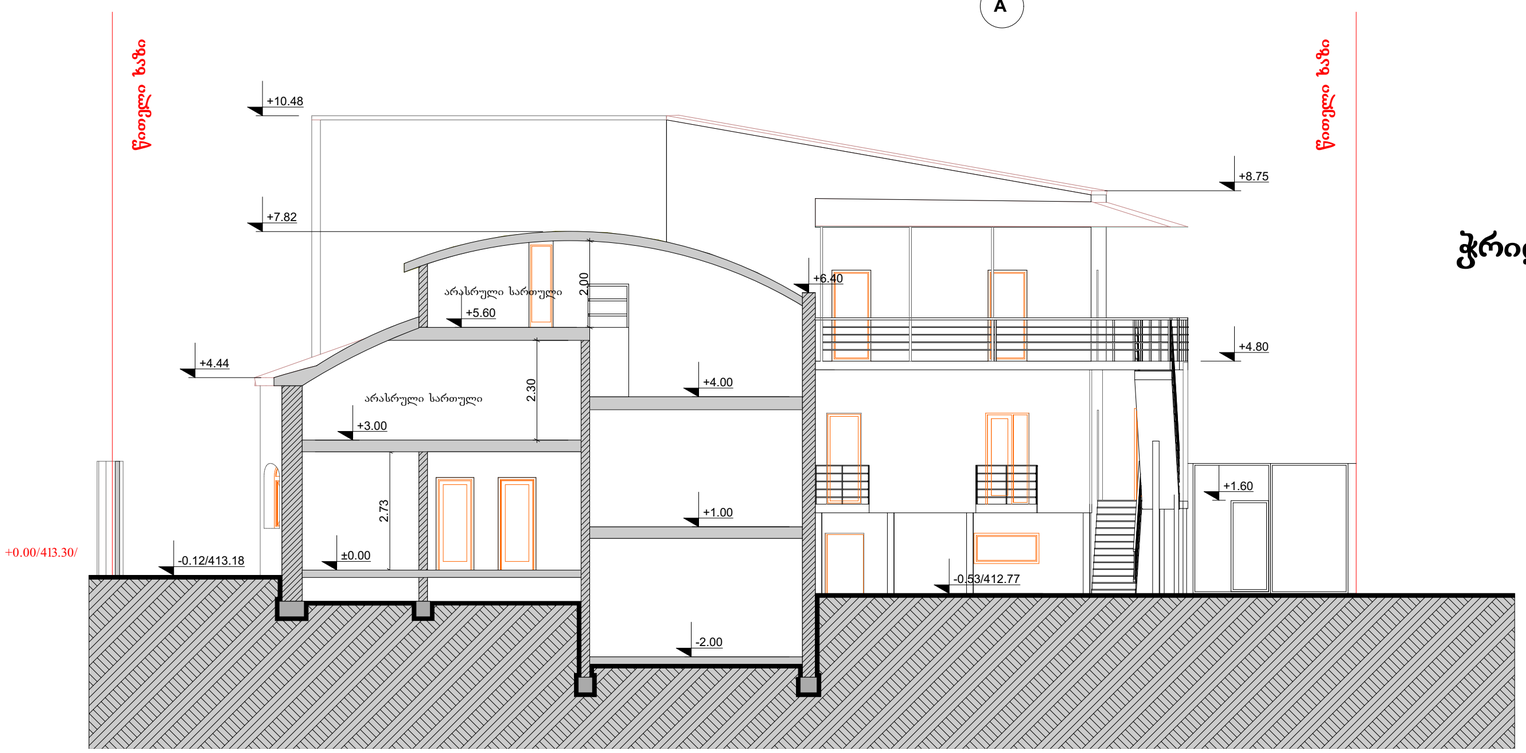

ჭრილი 4-4

შ. პ. ს. '" არქარტი "		ა	ნინოშვილის ქ.#30-ში არსებული ნაგებობის მიშენება რეკონსტრუქციის პროექტი	
დირექტორი		გ. მარსაგიშვილი	რეკონსტრუქციის პროექტი	სტადია: პაშა პროექტი
პრ. მთ. არქიტექტ.		გ. მარსაგიშვილი		
აქტორები		გ. მარსაგიშვილი	ჭრილი	დაკ. 1/14
		შ. ჯოჯუა		შეკვ.
დამუშავა		შ. ჯოჯუა	მასშტაბი 1:100	ფურც.