ფასადი 1-6

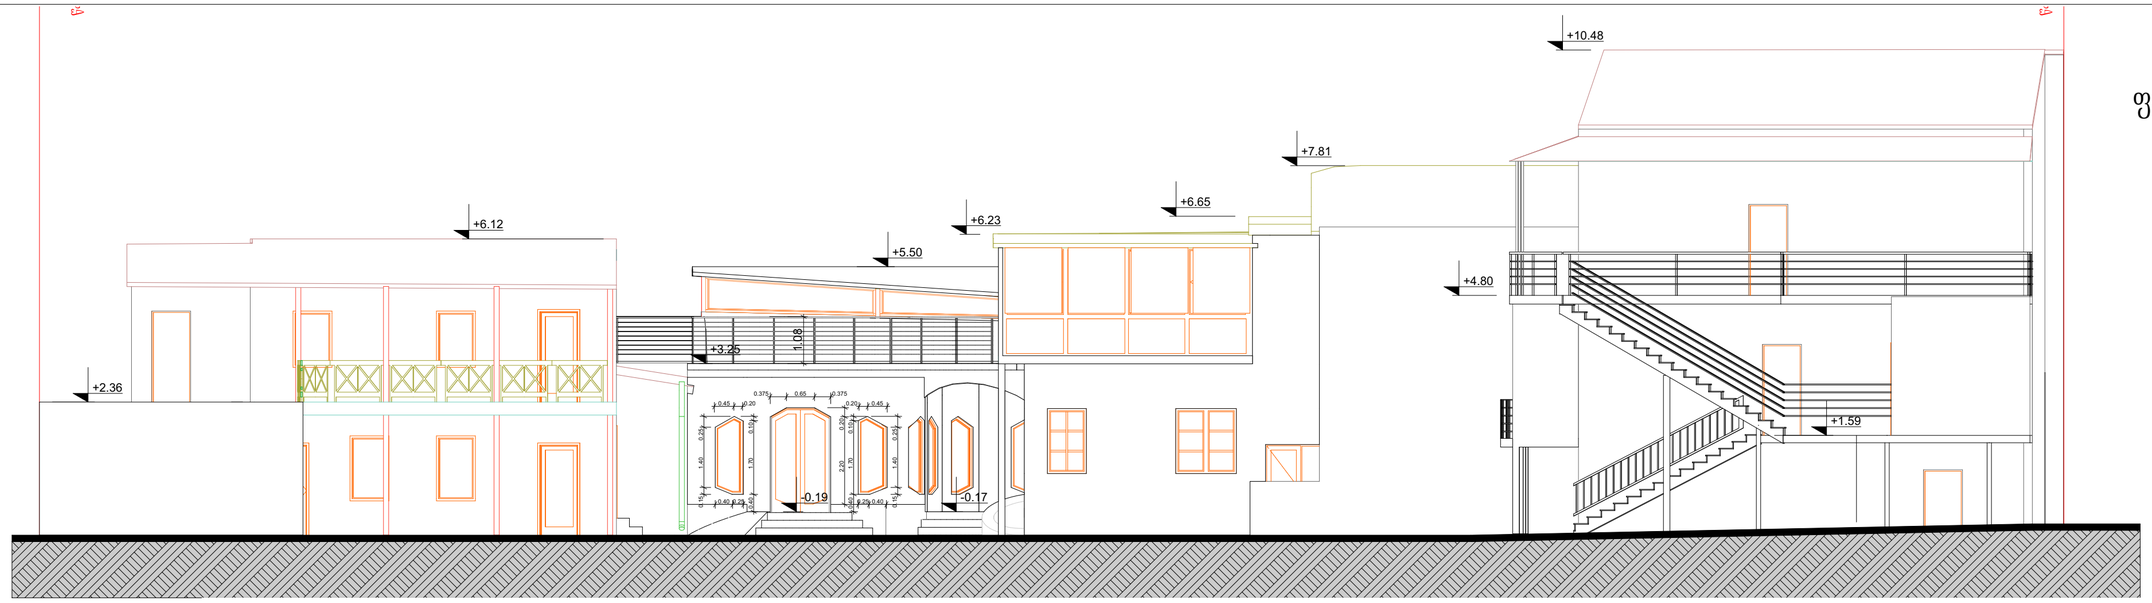

ფასადი a-b

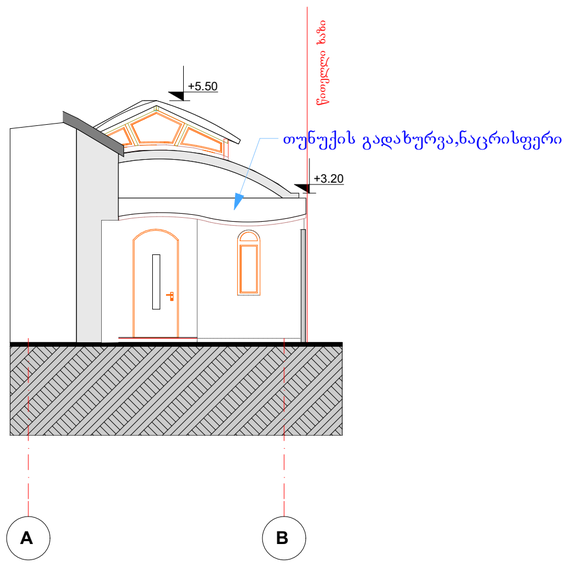

ჭრილი-ფასადი b-a

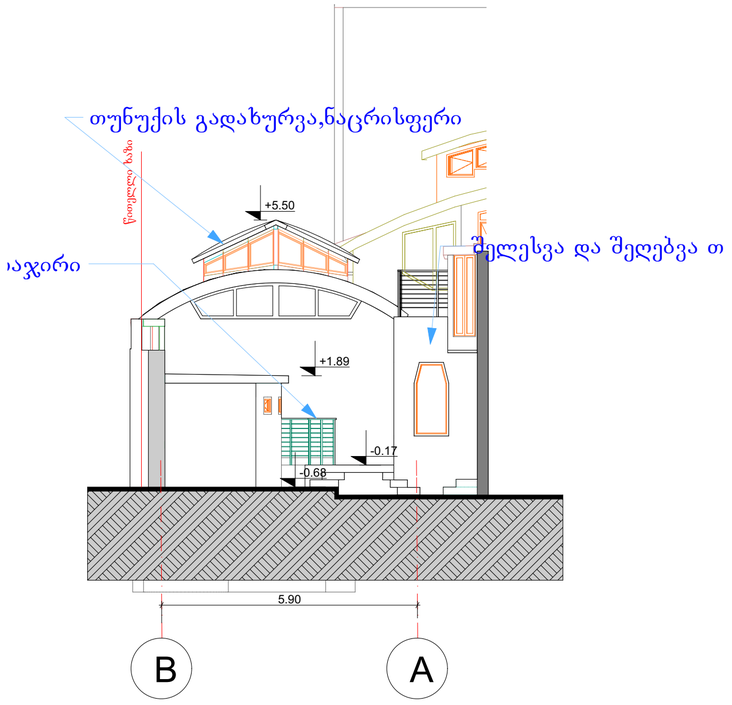

შ. პ. ს. '" არქარტი "		ა	ნინოწმიდის ქ.#30-ში არსებული ნაგებობის მიშენება რეკონსტრუქციის პროექტი	
დირექტორი		გ. მარსაგიშვილი	რეკონსტრუქციის პროექტი	სტადია: პუშა პროექტი
პრ. მთ. არქიტექტ.		გ. მარსაგიშვილი		
ავტორები		გ. მარსაგიშვილი	ფასადები	დაკვ. 1/14
		შ. ჯოჯუა		ფურც.
დამუშავა		შ. ჯოჯუა	მასშტაბი 1:100	ფ.რაოდ.

GSPublisherEngine 0.0.100.100

4.00 4.00 4.00 3.10 4.00

4.00 4.00 4.00 3.10 4.00

წითელლი ხაზი

წითელლი ხაზი

1 2 3 4 5 6

5.90

წითელლი ხაზი

წითელლი ხაზი

5.90

A B B A

დირექტორი
pr. mT. arqiteqt.

ავტორები

დაამუშავა

გ. მარსაგიშვილი

S. p. s. '" arqarti "

რეკონსტრუქციის პროექტი

სტადია:
მუშა პროექტი
dakv. 1/14

ნინოშვილის ქ.#30-ში არსებული ნაგებობის

მიშენება რეკონსტრუქციის პროექტი

მასშტაბი 1:100

გ. მარსაგიშვილი

S. jojua

გ. მარსაგიშვილი
შ. jojua ფურც.
ფ.რაოდ.

a

ფასადი 1-6

ფასადი ა-ბ ჭრილი-ფასადი ბ-ა