GSPublisherEngine 0.0.100.100

დირექტორი
pr. mT. arqiteqt.

ავტორები

დაამუშავა

გ. მარსაგიშვილი

S. p. s. '" arqarti "

რეკონსტრუქციის პროექტი

სტადია:
მუშა პროექტი
dakv. 1/14

MninoSvilis ქ.#30-ში არსებული ნაგებობის მიშენება რეკონსტრუქციის პროექტი

მასშტაბი 1:500

გ. მარსაგიშვილი

S. jojua

გ. მარსაგიშვილი
შ. jojua ფურც.
ფ.რაოდ.

a

n i n o S v i l i s q u C

a

2qs

2qs

2qs

2qs

2qs

2qs

3qs

qs

qs

qs

qs

qs

qs

qs

qs

qs

qs

qs

qs

qs

qs

qs

qs

qs

qs

qs

qs

qs

qs

qs

qs

qs

qa

qa

qa

qa

qa

qa

qa
qa

qa

qa

ეზო

ეზო

ეზო

ეზო

ეზო

ეზო

ეზო

ეზო

ეზო

ეზო

ეზო

ეზო

ეზო

ეზო

ეზო

ეზო

ეზო

ეზო

ეზო

qs

qs

აივანი
აივანი

აივანი
ფილა

ფილა

d=200 azb.

d=200 azb.

d=200 azb.

d=200 azb.

ეზო

413
412

.20
.80

413.17

412
412

.77
.37

412.59

412.48
412.46

412.79

412.51

412.44

412.39

412.29

412.21

412.31

412.17

412.19

411.93

412.14

411.94

412.02

412.11

411.95

413

413

.55

.18

413.20

413.19

413.17

413.47

413.11

412.85

412.79

412.81

413.14

413.64

413.79

414.02
413.77

413.77

413.81

413.79

a

a

a

a

a

a

a

483400
4617950

ტოპო გეგმა
1
2

ექსპლიკაცია

1. სარეკონსტრუქციო ნაწილი
2. არსებული შენობები

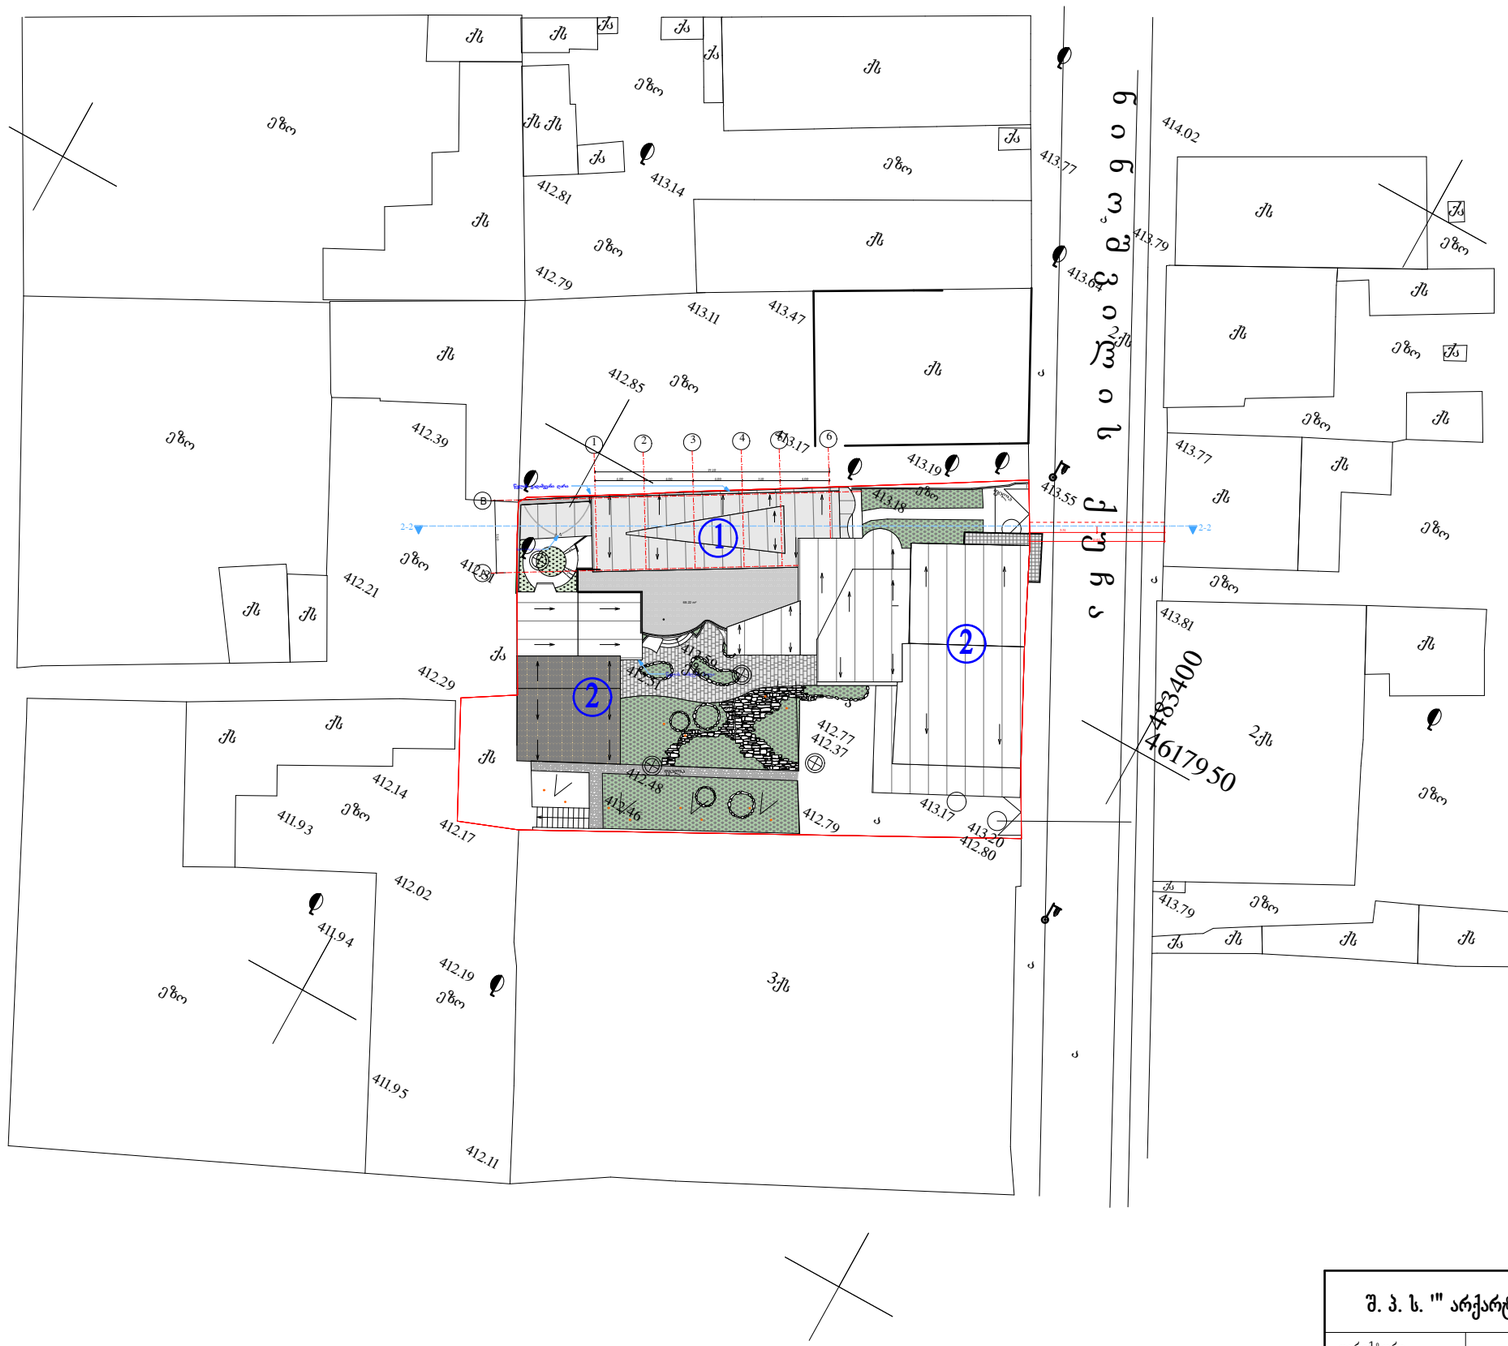

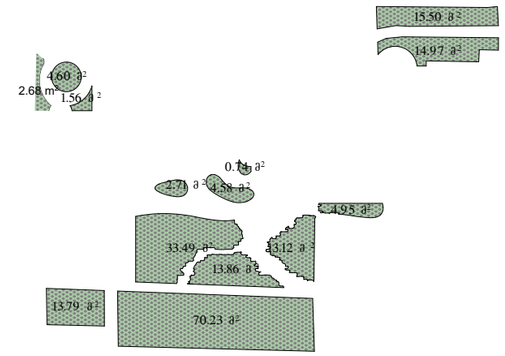

შ. პ. ს. '" არქარტი "		ა	მწინოშვილის ქ.#30-ში არსებული ნაგებობის მიშენება რეკონსტრუქციის პროექტი	
დირექტორი		გ. მარსაგიშვილი	რეკონსტრუქციის პროექტი	სტადია: მუშა პროექტი
პრ. მთ. არქიტექტ.		გ. მარსაგიშვილი		
ავტორები		გ. მარსაგიშვილი	ჭეშმარიტება	დაკვ. 1/14
		შ. ჯოჯუა		ფურც.
დაამუშავა		შ. ჯოჯუა	მასშტაბი 1:500	ფ.რაოდ.