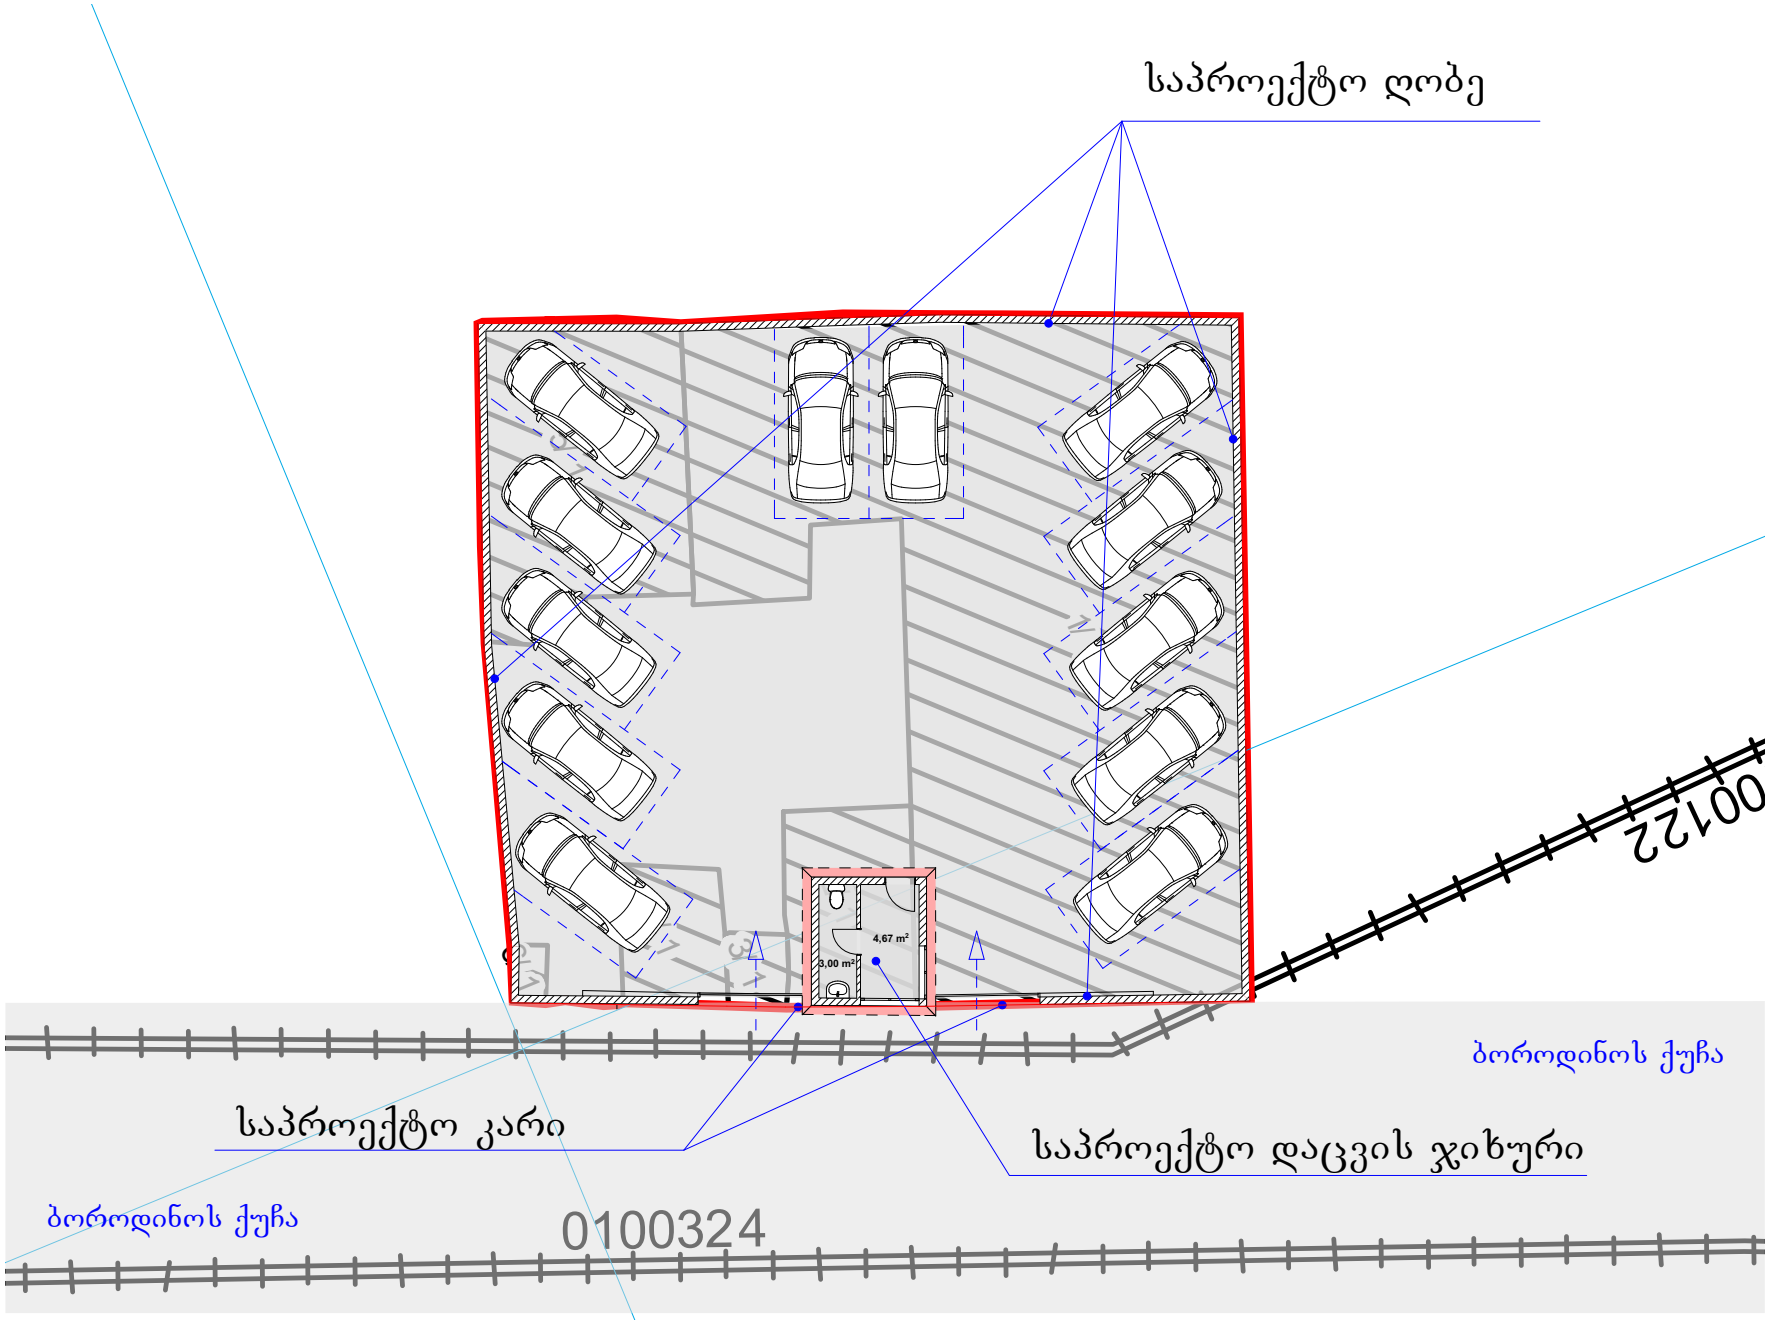

საპროექტო ღობე
00122
4,67 m²
3,00 m²
ბოროდინოს ქუჩა
საპროექტო კარი
საპროექტო დაცვის ჯიხური
ბოროდინოს ქუჩა
0100324