ჭრილი 1-1

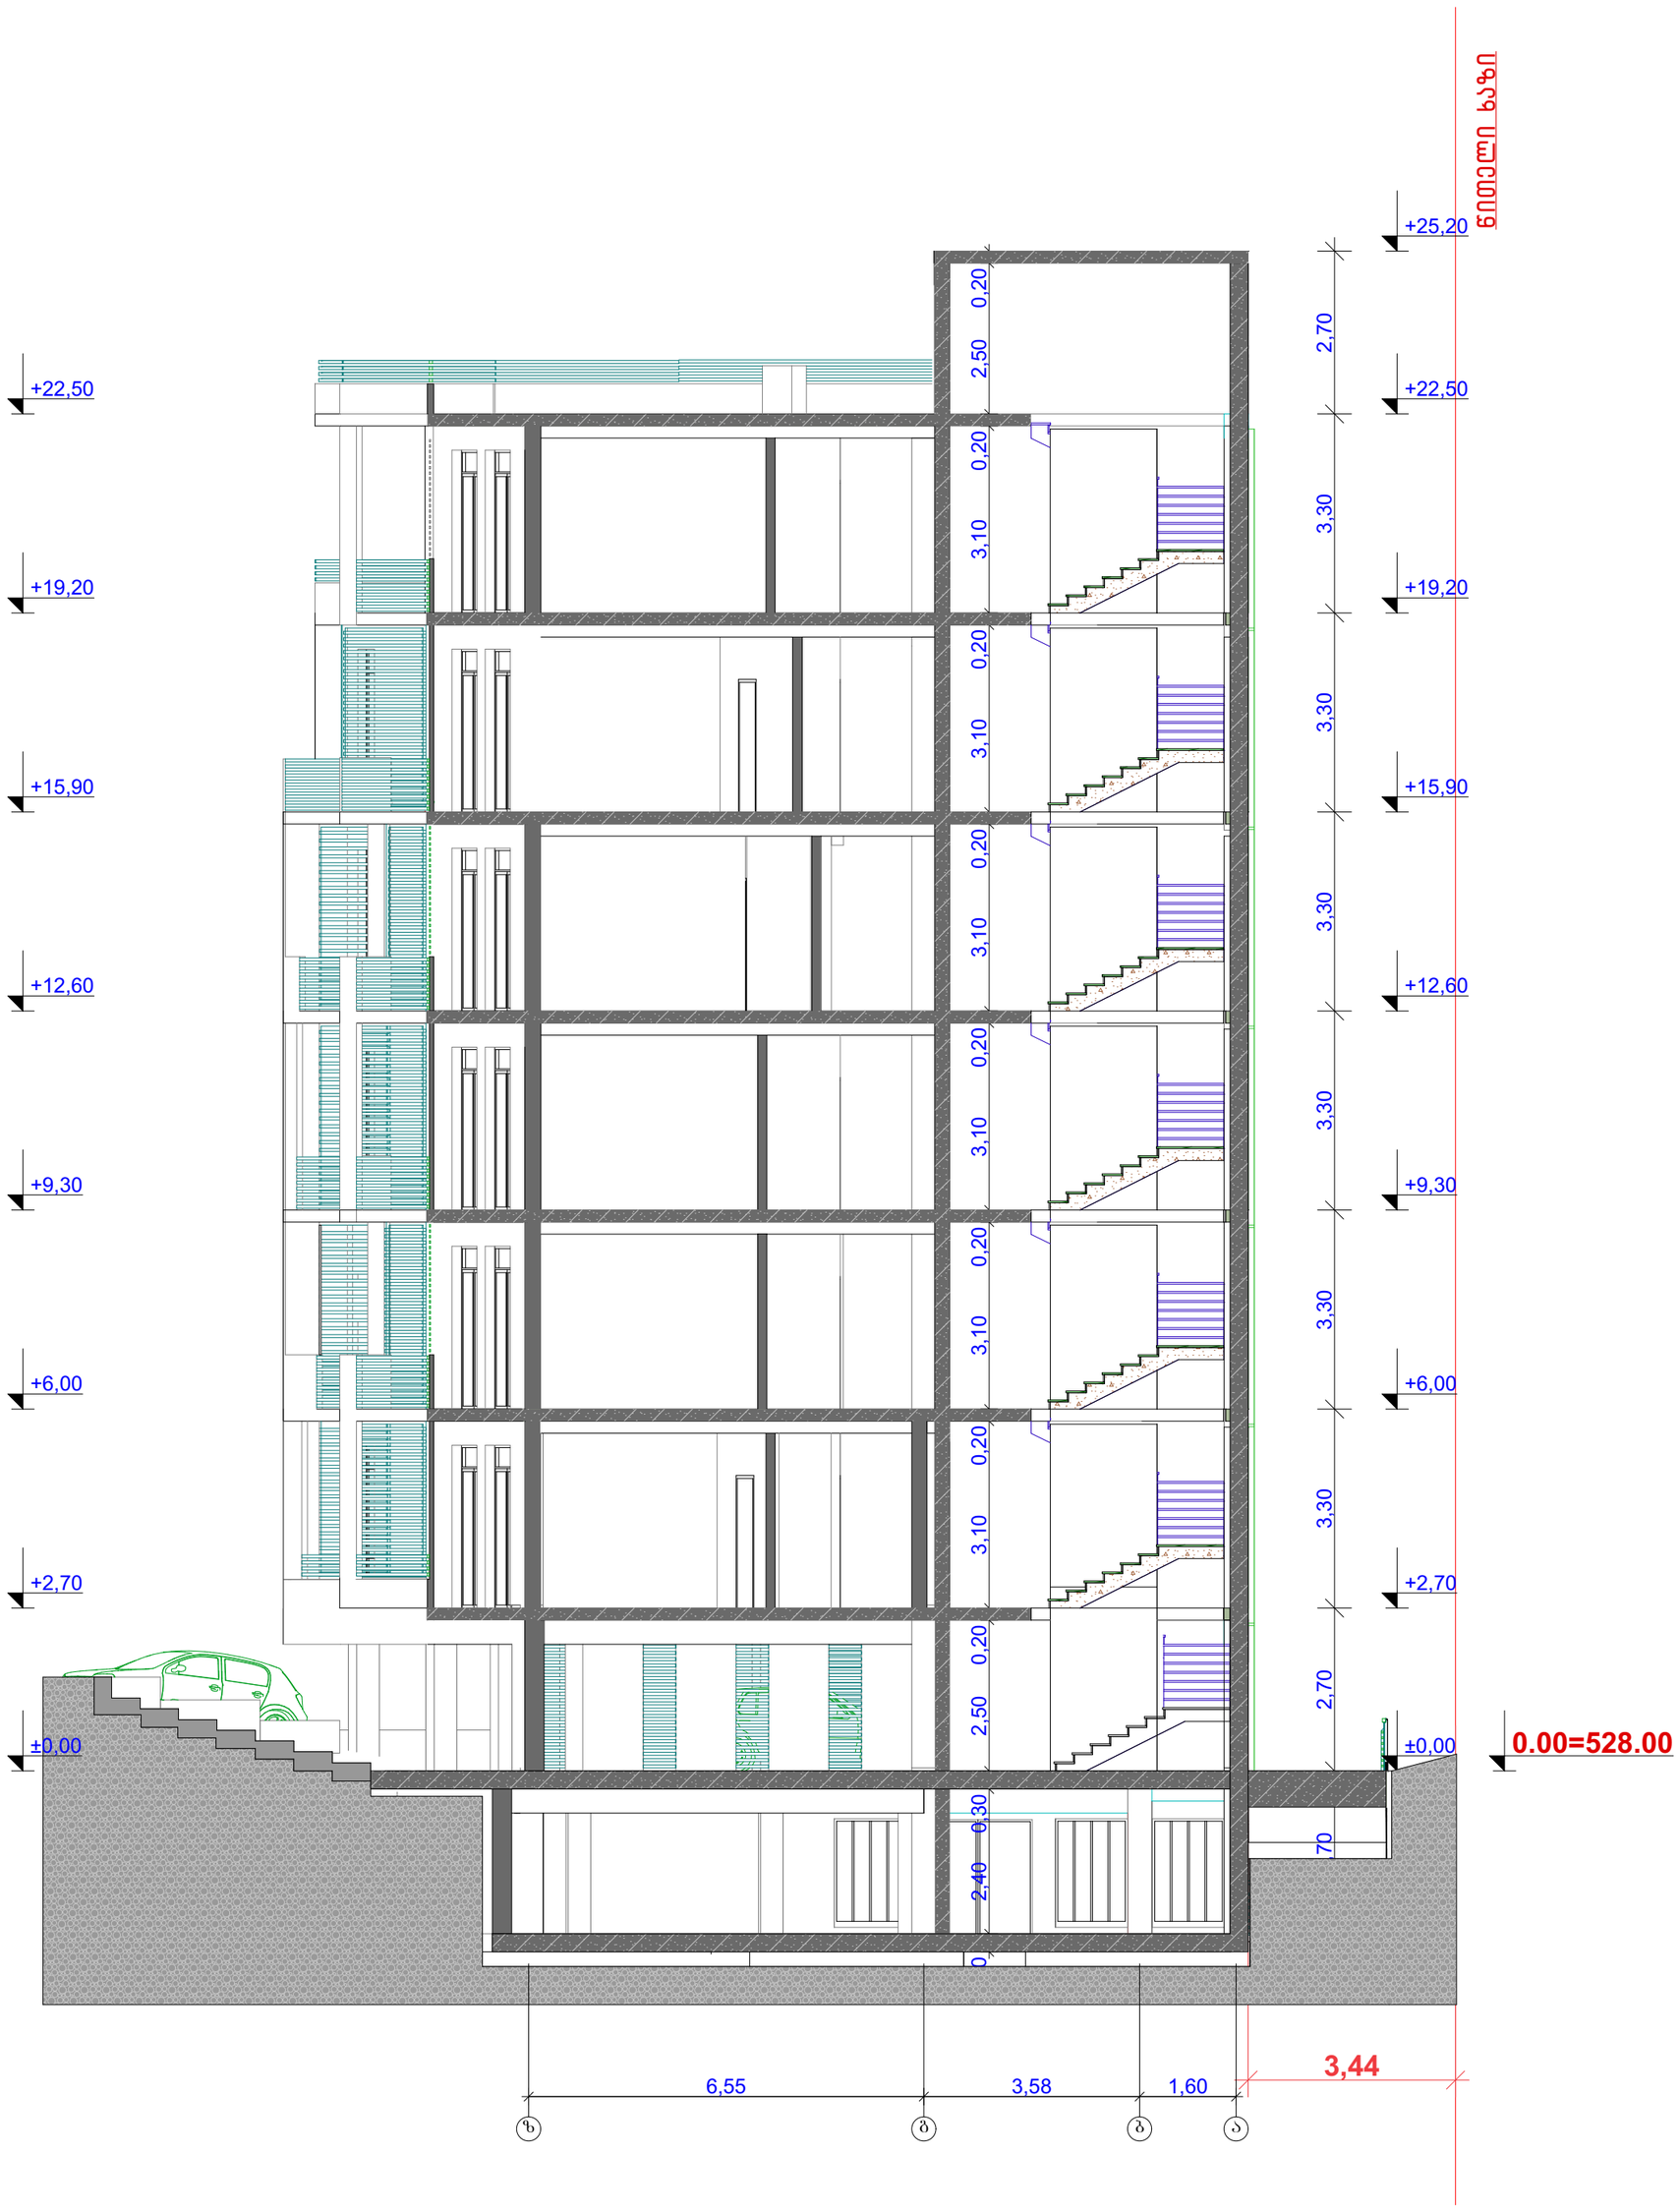

შპს "საქართველოს სამშენებლო კომპანია"		მრავალბინიანი საცხოვრებელი სახლის პროექტის კორექტირება		
დირექტორი	ბ. ბაკურაძე	დამკვეთი: გიორგი ბაკურაძე	დაკვ. №	
პრ. მთ არქიტ.	ნ. ავშანდაძე	ქ. თბილისი, შატბერაშვილის ქ. №44 (ნაკვეთი 01.14.11.065.060)	2014 წელი	
შეასრულა	ნ. ავშანდაძე		სტად: პროექტი	
			შშრც. ას-15	
		არქიტექტურული ნაწილი	რაოდენ. 20	
		ჭრილი 1-1	მასშტაბი : 1-100	

ჭრილი 2-2



შპს "საქართველოს სამშენებლო კომპანია"		მრავალბინიანი საცხოვრებელი სახლის პროექტის კორექტირება		
დირექტორი	ბ. ბაკურაძე	დამკვეთი: ბიორბი ბაკურაძე	დაკვ. №	
პრ. მთ არქიტ.	ნ. ავშანდაძე	ქ. თბილისი, შატბერაშვილის ქ. №44 (ნაკვეთი 01.14.11.065.060)	2014 წელი	
შეასრულა	ნ. ავშანდაძე		სტად: პროექტი	
			შშრც. ას-16	
		არქიტექტურული ნაწილი	რაოდენ. 20	
		ჭრილი 2-2	მასშტაბი : 1-100	