ფასადი ღერძებში 1-4

ნიშნული ხაზი

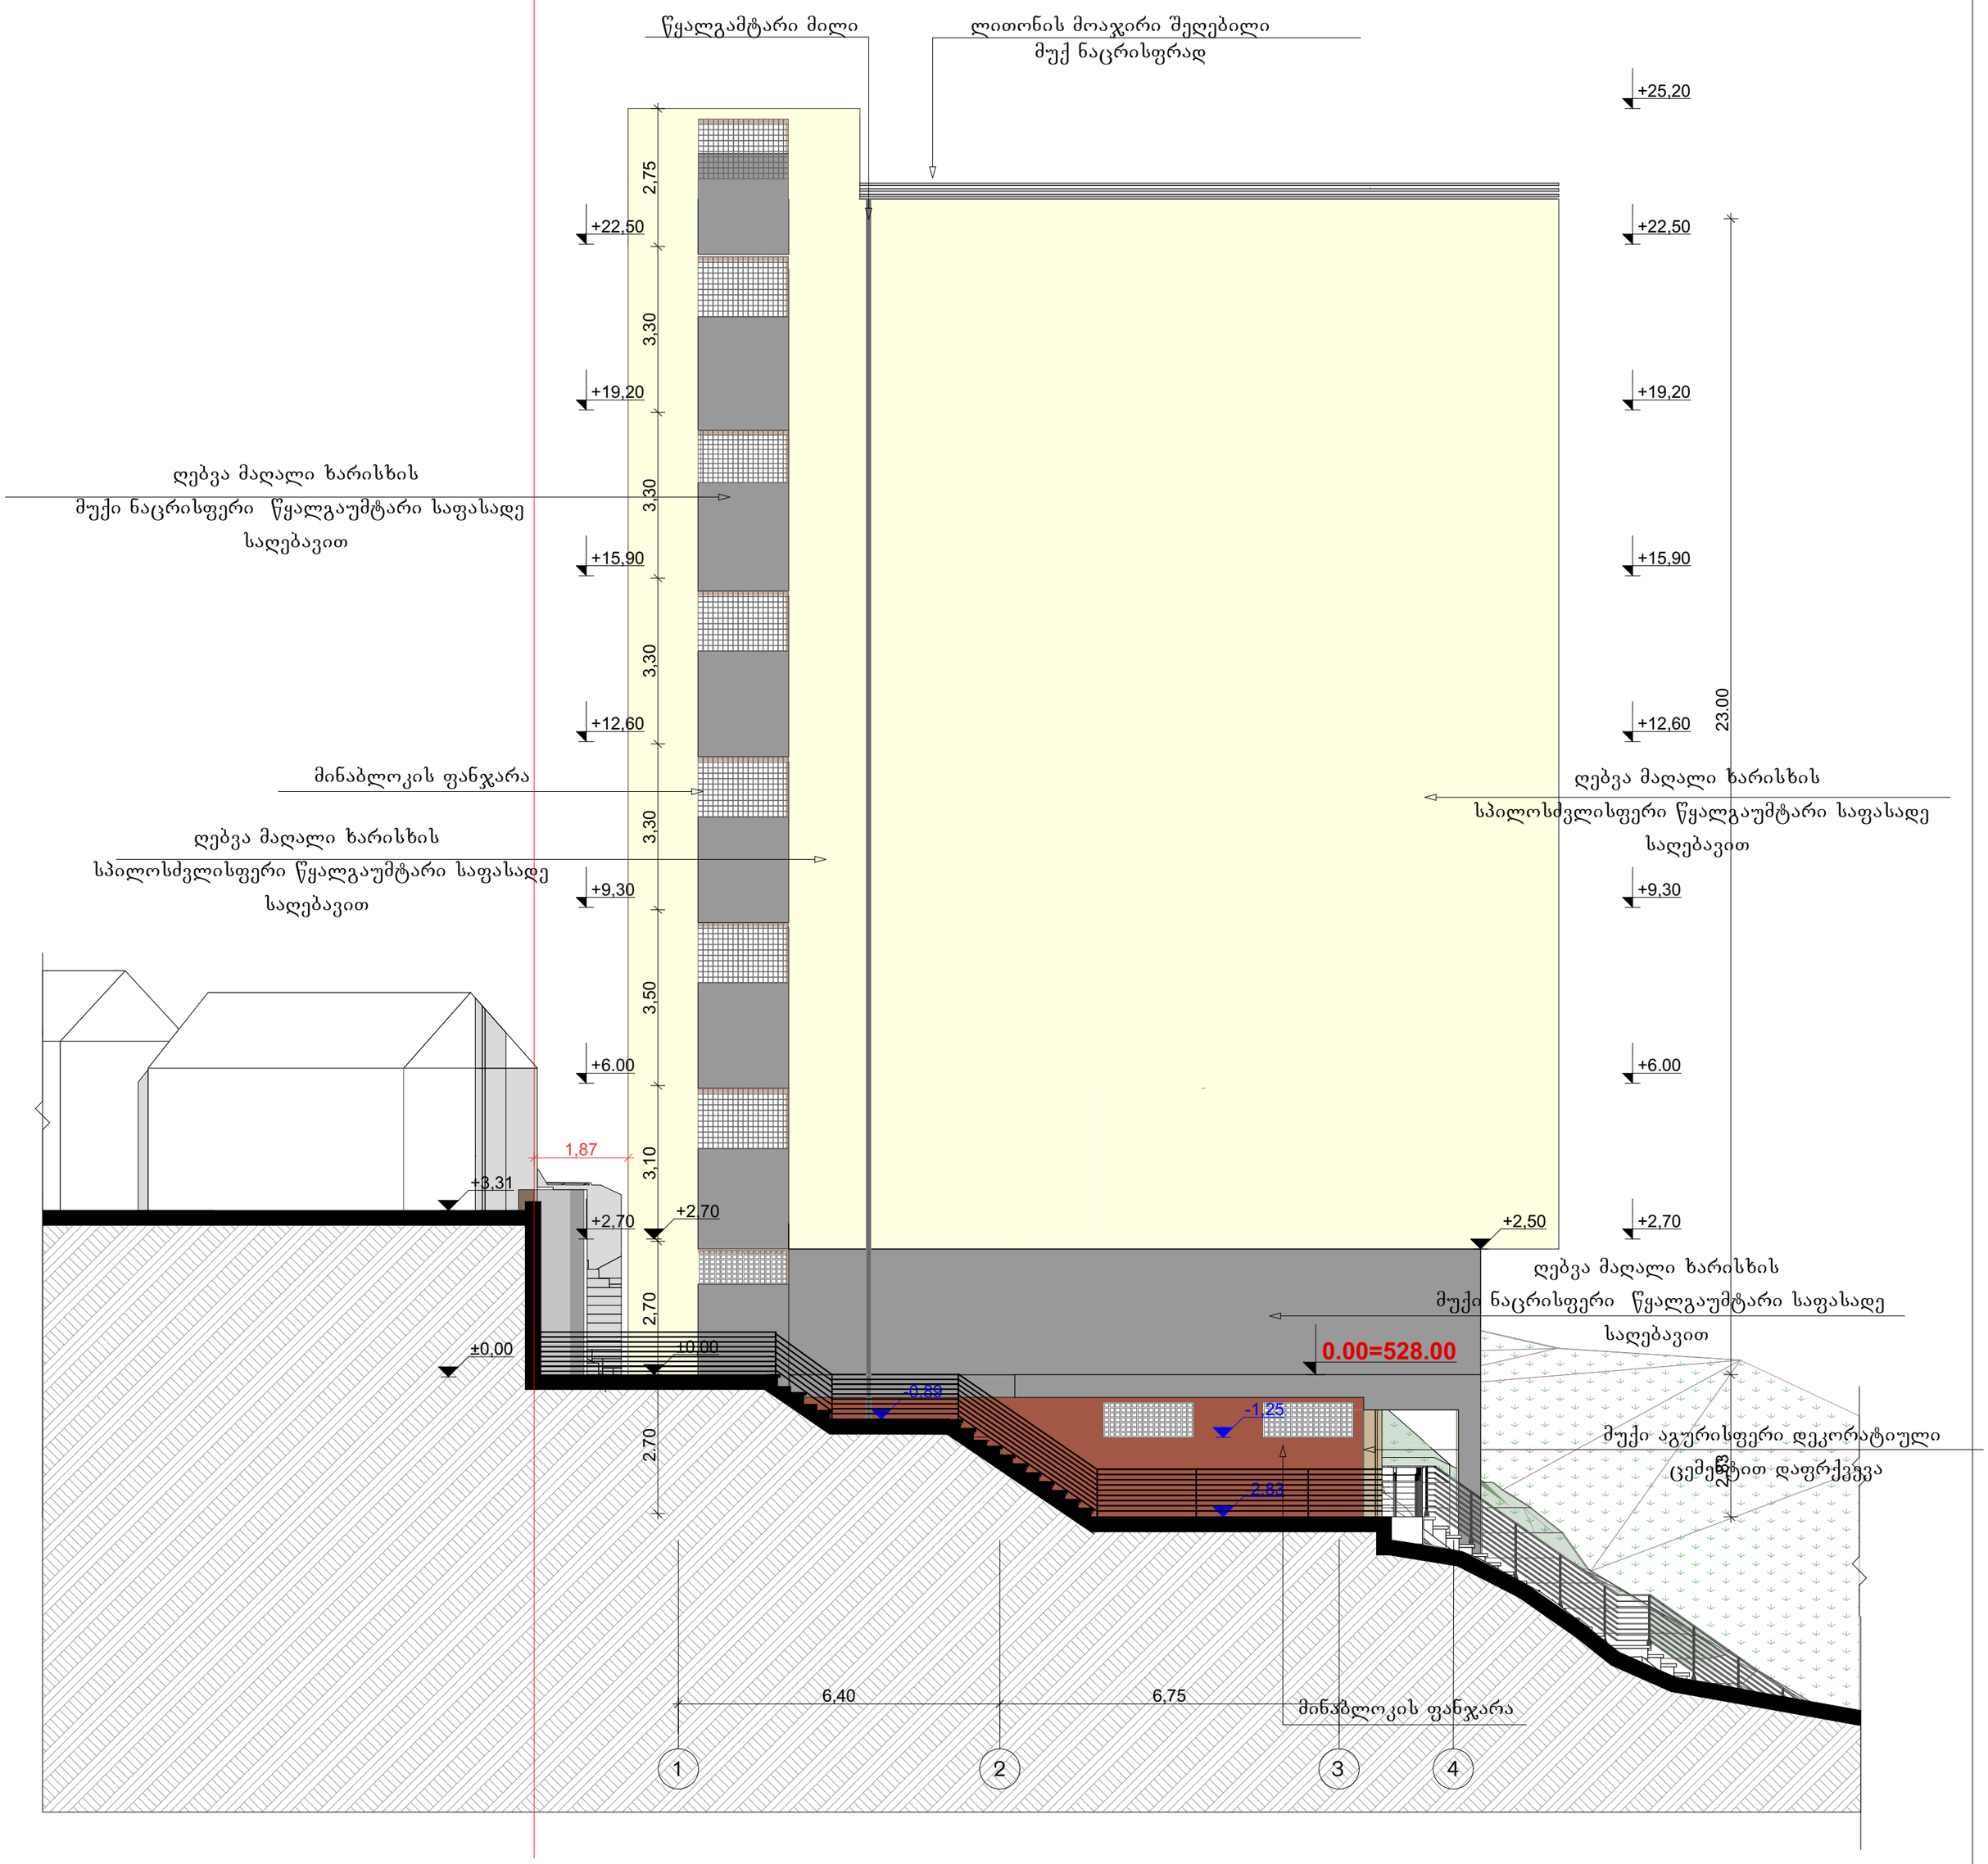

შპს "საქართველოს სამშენებლო კომპანია"		მრავალბინიანი საცხოვრებელი სახლის პროექტის კორექტირება	
დირექტორი	ბ. ბაკურაძე	დამკვეთი: ბიორბი ბაკურაძე	დაკვ. №
პრ. მთ არქიტ.	ნ. ავშანდაძე	ქ. თბილისი, შატბერაშვილის ქ. №44 (ნაკვეთი 01.14.11.065.060)	2014 წელი
შესრულა	ნ. ავშანდაძე		სტად: პროექტი
			შშრც. ას-18
		არქიტექტურული ნაწილი	რაოდენ. 20
		ფასადი ღერძებში 1-4	მასშტაბი : 1-100

ფასადი ღერძებში 3-1



შპს "საქართველოს სამშენებლო კომპანია"		მრავალბინიანი საცხოვრებელი სახლის პროექტის კორექტირება	
დირექტორი	ბ. ბაკურაძე	დამკვეთი: გიორგი ბაკურაძე	დაკვ. №
პრ. მთ არქიტ.	ნ. ავშანდაძე	ქ. თბილისი, შატბერაშვილის ქ. №44 (ნაკვეთი 01.14.11.065.060)	2014 წელი
შემსრულა	ნ. ავშანდაძე		სტად: პროექტი
			შურც. ას-20
		არქიტექტურული ნაწილი	რაოდენ. 20
		ფასადი ღერძებში 3-1	მასშტაბი : 1-100

ფასადი ღერძებში ბ-ზ



შპს "საქართველოს სამშენებლო კომპანია"		მრავალბინიანი საცხოვრებელი სახლის პროექტის კორექტირება	
დირექტორი	ბ. ბაკურაძე	დამკვეთი: გიორგი ბაკურაძე	დაკვ. №
პრ. მთ არქიტ.	ნ. ავშანდაძე	ქ. თბილისი, შატბერაშვილის ქ. №44 (ნაკვეთი 01.14.11.065.060)	2014 წელი
შეასრულა	ნ. ავშანდაძე		სტად: პროექტი
			შშრც. ას-17
		არქიტექტურული ნაწილი	რაოდენ. 20
		ფასადი ღერძებში ბ-ზ	მასშტაბი : 1-100

ფასადი ღერძებში ზ-ა

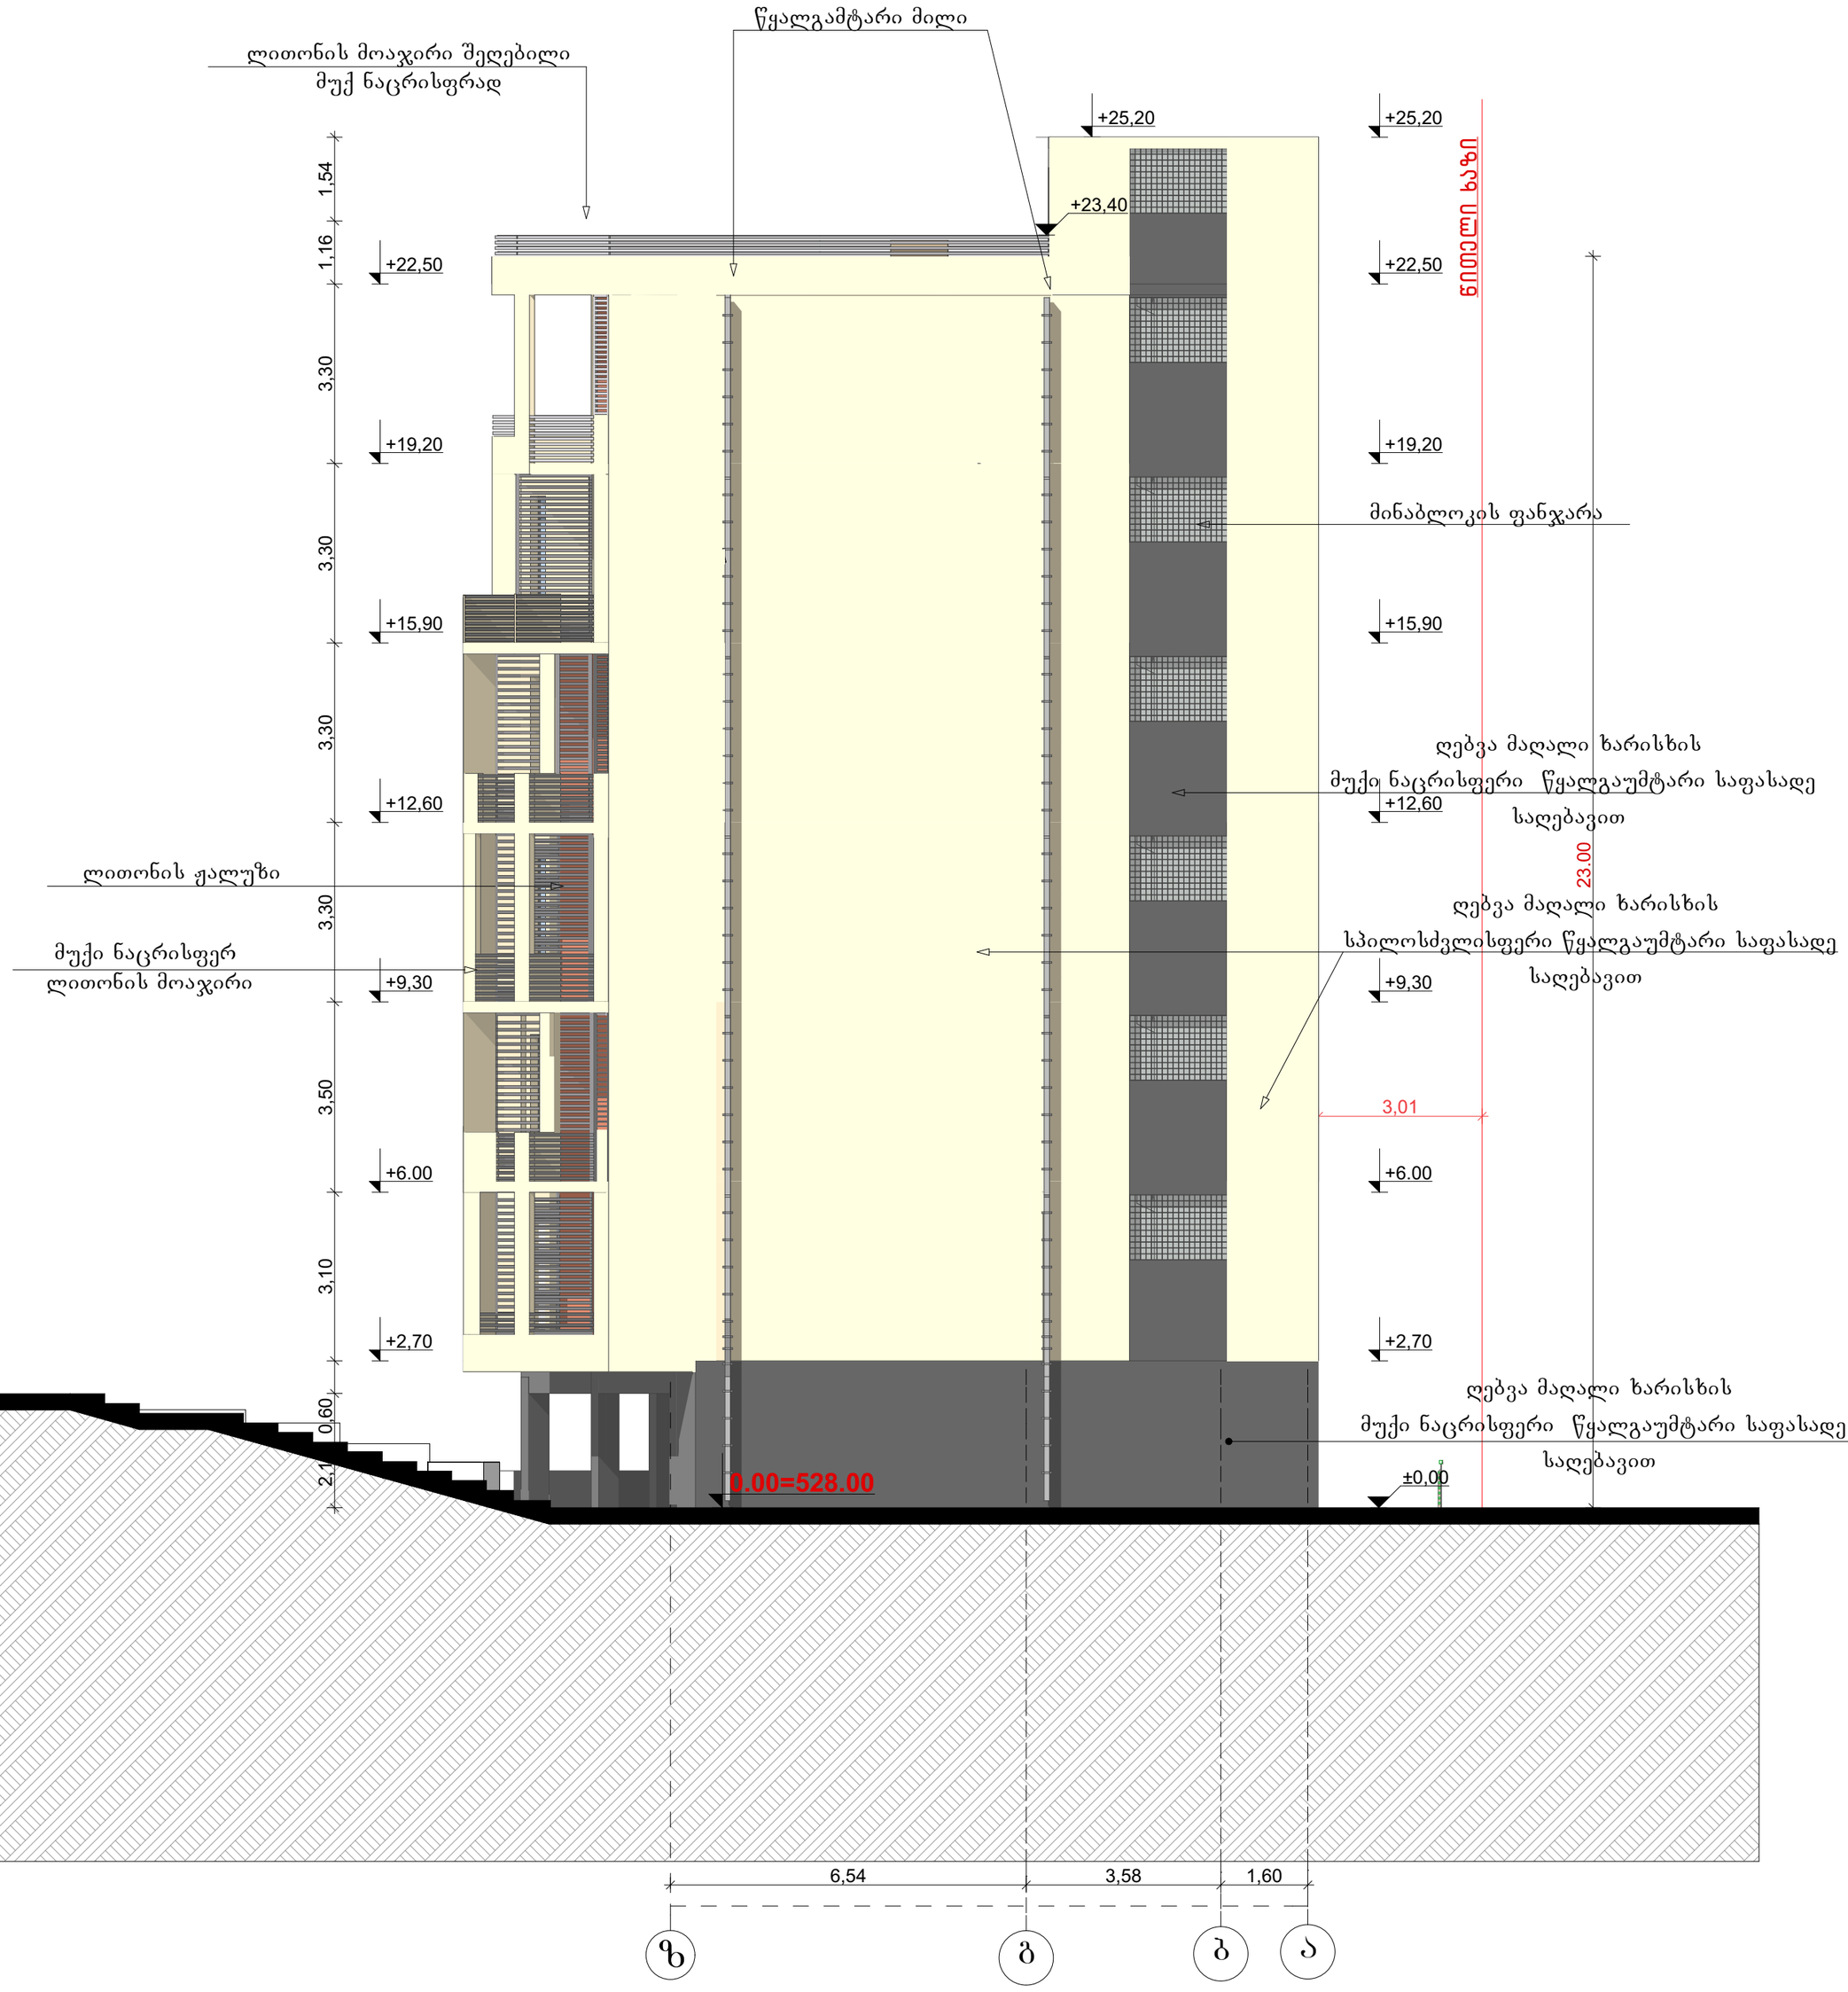

შპს "საქართველოს სამშენებლო კომპანია"		მრავალბინიანი საცხოვრებელი სახლის პროექტის კორექტირება	
დირექტორი	ბ. ბაკურაძე	დამკვეთი: ბიორგი ბაკურაძე	დაკვ. №
პრ. მთ არქიტ.	ნ. ავშანდაძე	ქ. თბილისი, შატბერაშვილის ქ. №44 (ნაკვეთი 01.14.11.065.060)	2014 წელი
შეასრულა	ნ. ავშანდაძე		სტად: პროექტი
			შშრც. ას-19
		არქიტექტურული ნაწილი	რაოდენ. 20
		ფასადი ღერძებში ზ-ა	მასშტაბი : 1-100