გენგეგმა

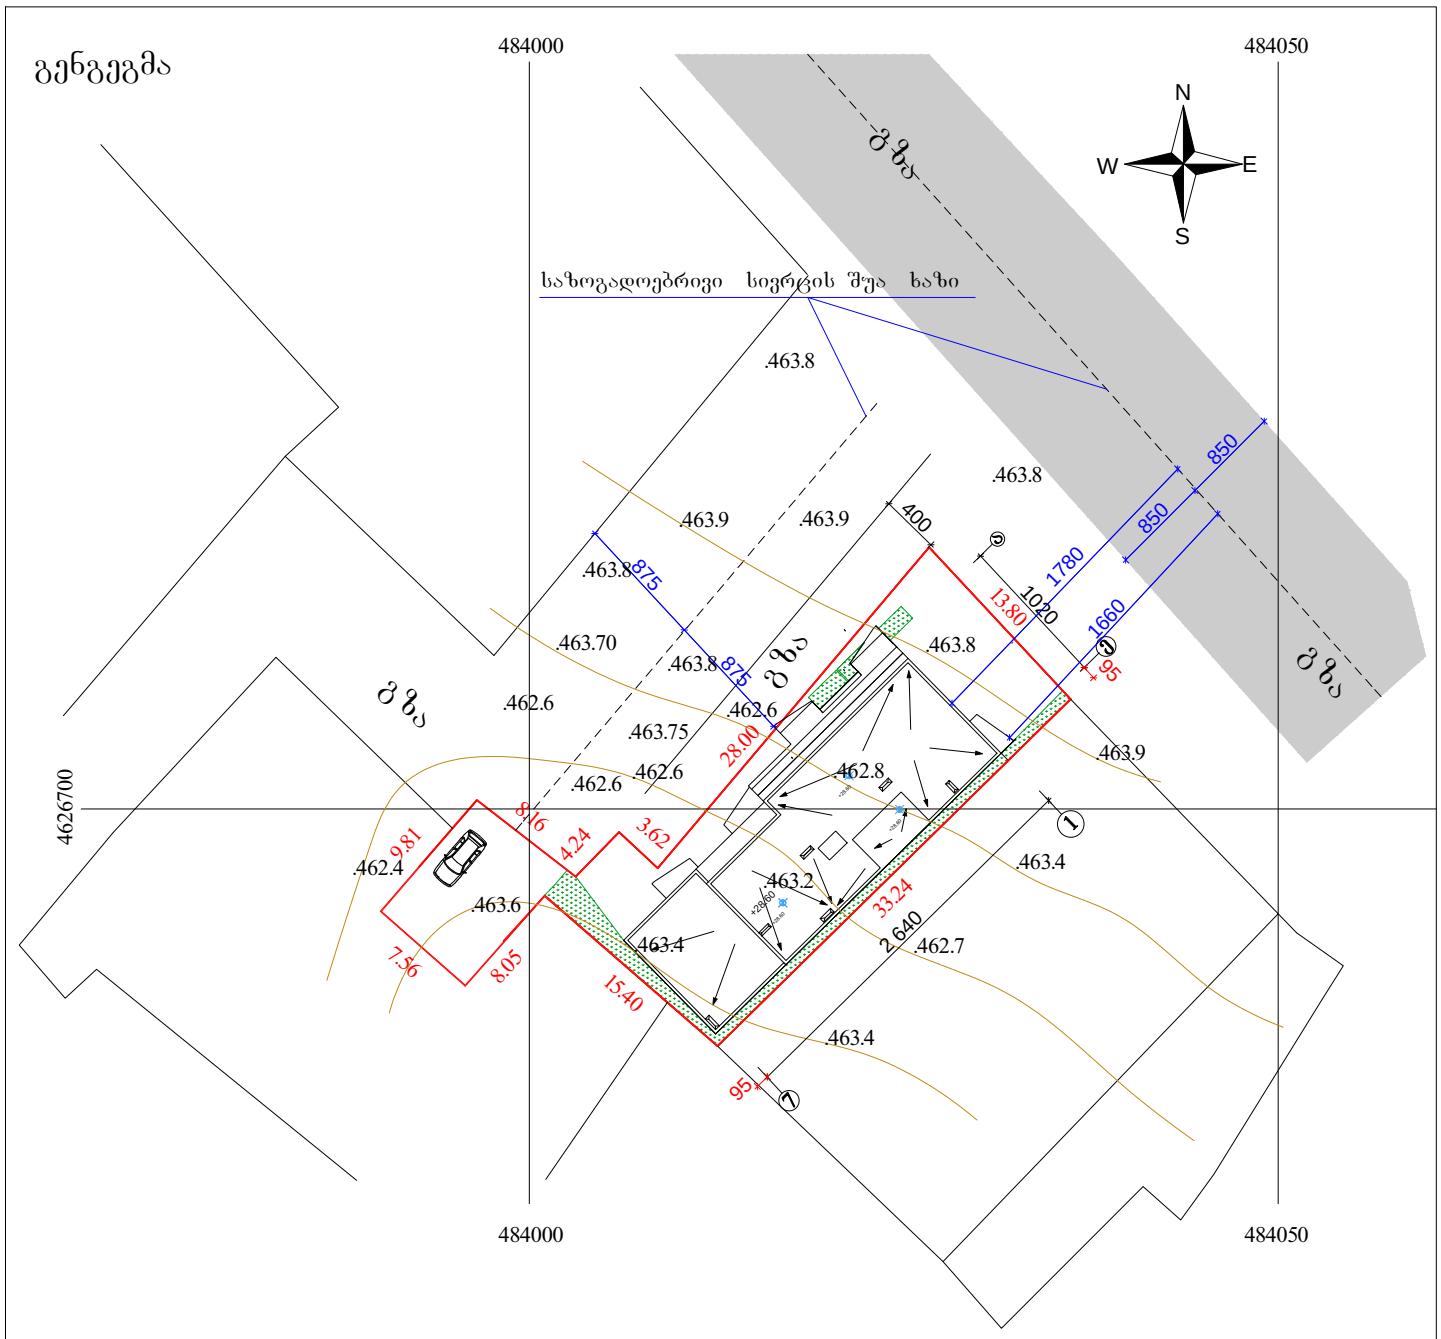

±0.00 = 463.80 მიწის ნიშნულს

მ 1:500

2013წ	შ.პ.ს „ცეკური"		
დირექტორი		ბ. ხაბულიანი	დამკვეთი
პროექტის მთ.არქ		ბ. კვირცხალია	ბ. ხაბულიანი
შეასრულა		თ. კვირცხალია	
ქ. თბილისი, ხევძმარის ქუჩა №4		გენგეგმა მ 1:500	ფურცელი არ-

სიმაღლის განსაზღვრელი სხივი №2

L16.60:Y0.4=H41.50

სიმაღლის განსაზღვრელი სქემა
ფასადი 1-7



2014წ	შ.პ.ს „ცეკშრი"		
დირექტორი		ბ. ხაბულიანი	დამკვეთი
პროექტის მთ.არქ		გ. კვირკვხალია	ბ. ხაბულიანი
შესრულა		თ. კვირკვხალია	
ქ. თბილისი პატ-საბურთალოს რ/ნი დიდი დიღომი I მკრ. ცენტრალური გზის მიმდებარედ, ბლოკი II (ნაკვეთი N8)	სიმაღლის განსაზღვრის სქემა №1		ფურცელი არ-

სიმაღლის განსაზღვრის სქემა

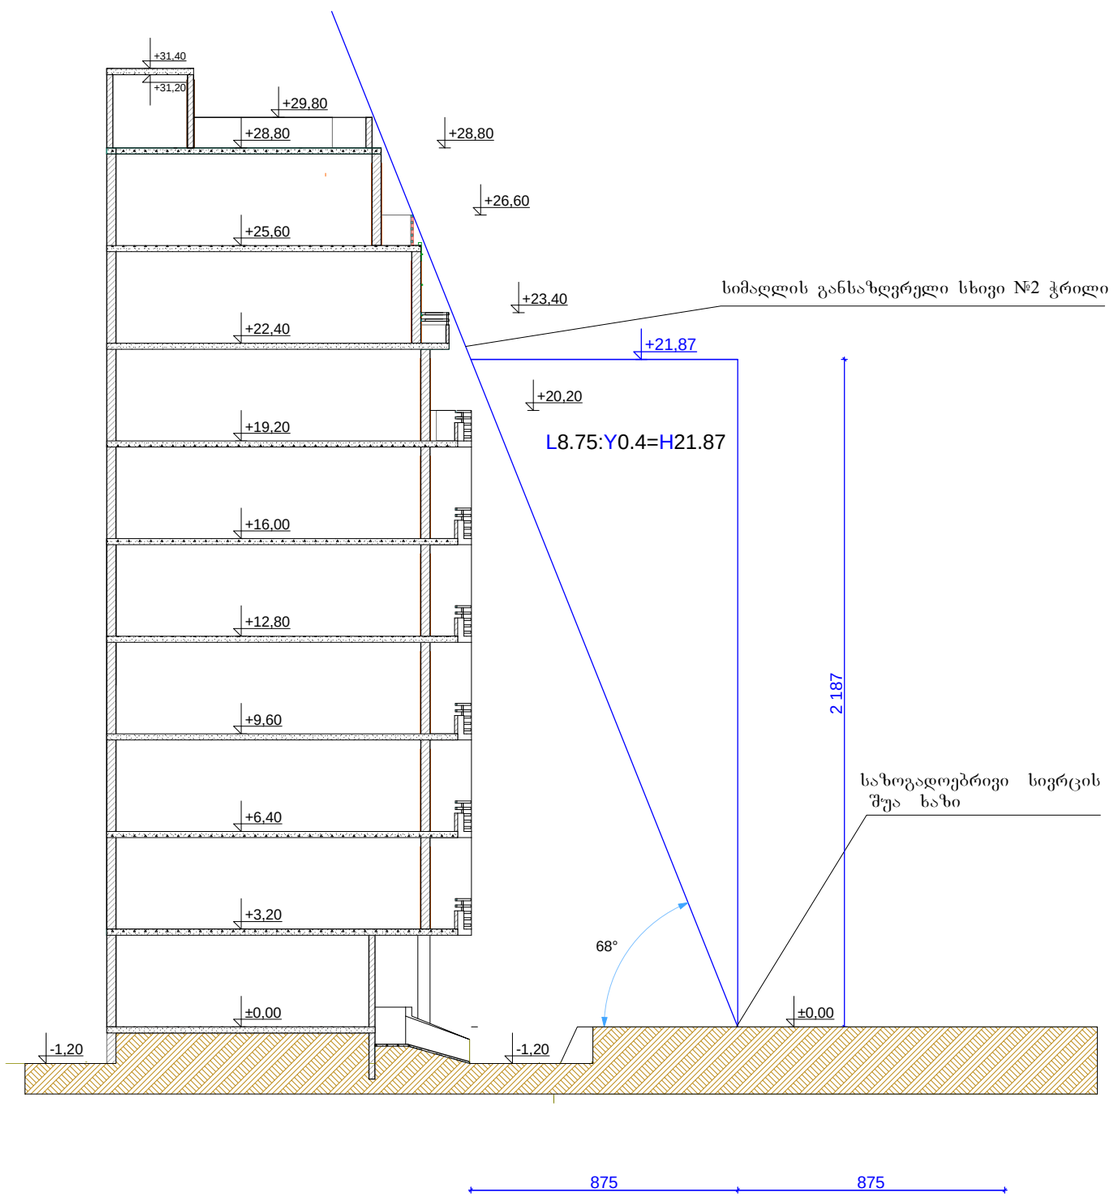

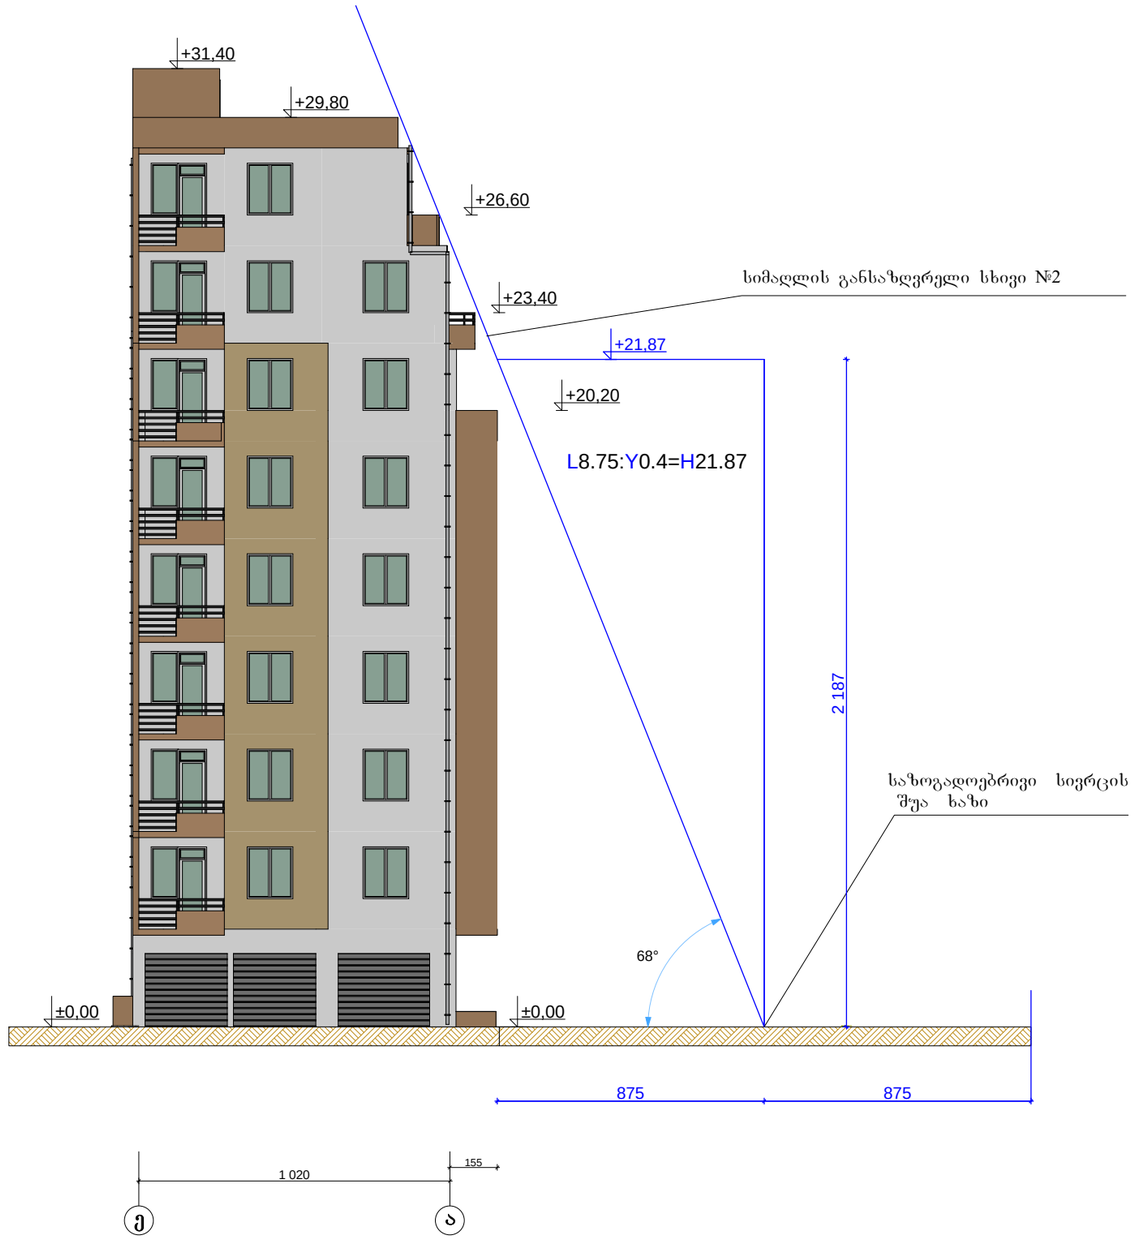

2014წ		შპს „ცეკური"	
დირექტორი		ბ. ხაბულიანი	დამკვეთი
პროექტის მთ.არქ		ბ. კვირცხალია	ბ. ხაბულიანი
შესრულა		თ. კვირცხალია	
ქ. თბილისი ვაკე-საბურთალოს რ-ნი დიდი დიღომი I მკრ. ცენტრალური გზის მიმდებარედ, უბანი II (ნაკვეთი №8)		სიმაღლის განსაზღვრის სქემა №2	ფურცელი არ-