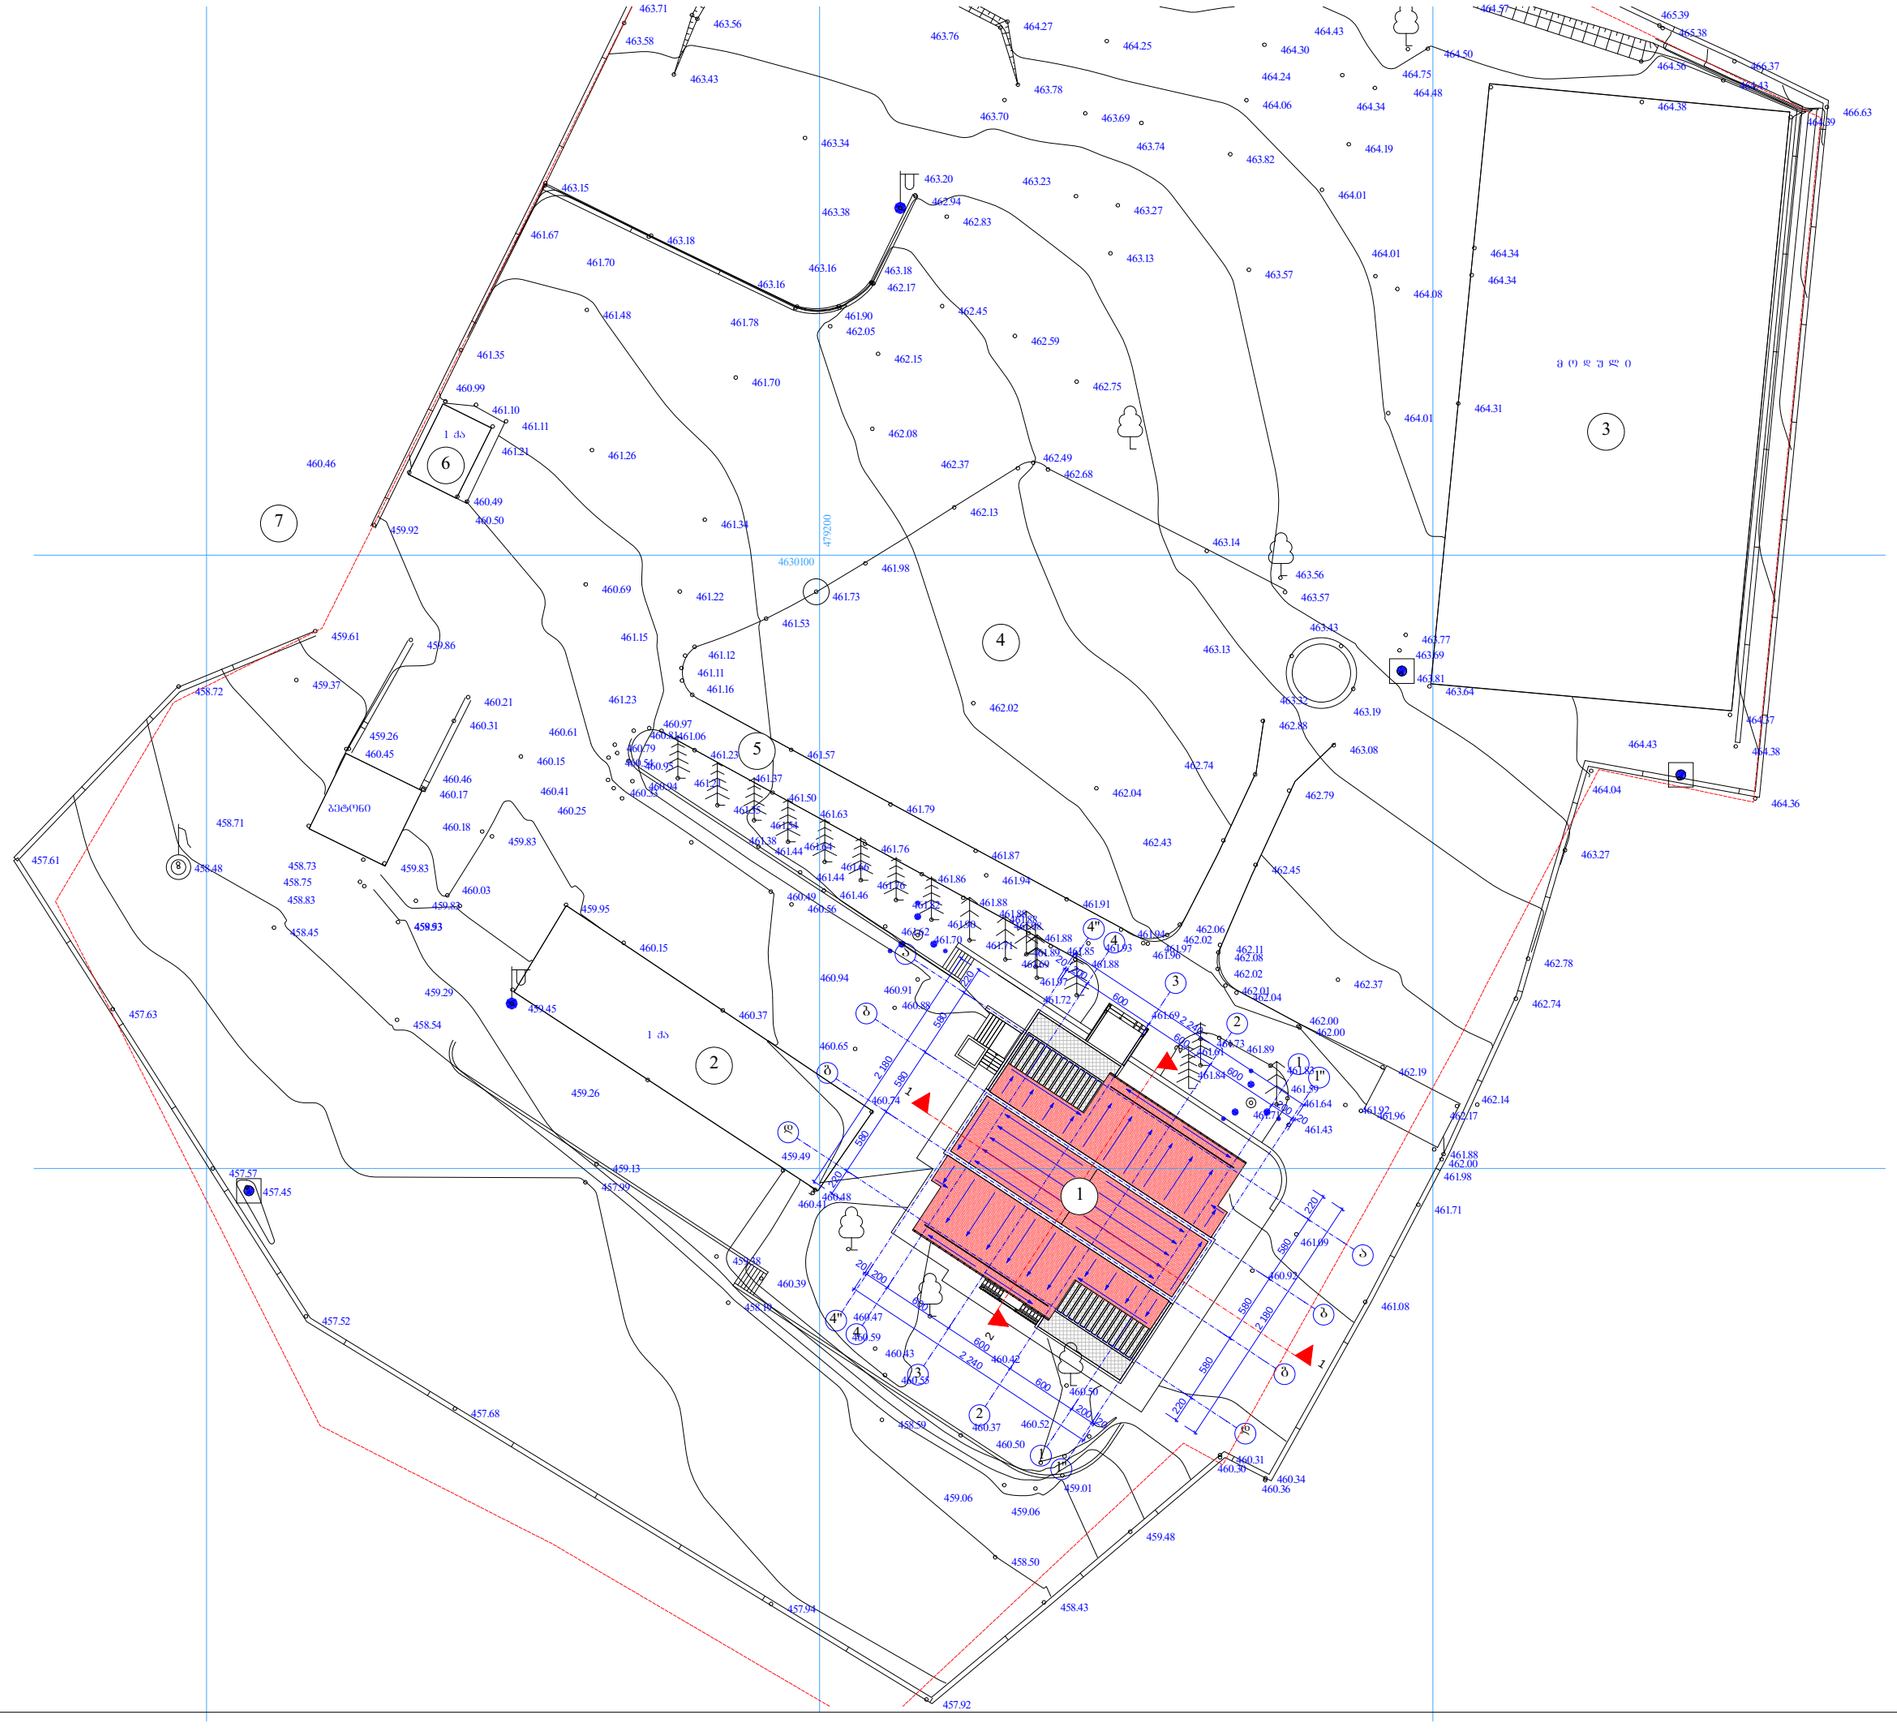

ფორ. A-3	დაკვეთა	

ექსპლიკაცია

1. საოფისე ფართი
2. სასაწყობე შენობა
3. ფარდული
4. გამწვანება
5. გზა
6. საქარაულო შენობა
7. შესასვლელი

პირობითი ნიშნები

– წითელი ხაზი

3 – ჭრილის ხაზი

(2) – ექსპლიკაციის ნომერი

შენიშვნები:

ნახაზზე სააროექტო ნიშნული 0.00
შეესაბამება აბსოლიტურ ნიშნულს 462.56-ს

დამკვეთი	შ.პ.ს. სააროექტო-საკვლევაძიებო ინსტიტუტი „ტრანსპროექტი“	
მისამართი	ქ. თბილისი, ზაკესი, მაყაშვილის ქ.	
პროექტის სახელწოდება	მრავალფუნქციური შენობა	
თანამდებობა	გვარი	ხელმოწერა
დირექტორი	ი. სუჯაშვილი	
პრ.მთ.არქ.	ზ. სუჯაშვილი	
არქიტექტორი	ი. სუჯაშვილი	

შ.პ.ს. „სუჯა+“

არქიტექტურული ნაწილი

მასშტაბი	1 : 500	გენგეგმა /მუშა ნახაზი/
თარიღი	2015 წ.	

სტადია	ფურცელი	ფურცლები
მპ	ა-	-

ფორ. A-3	დაკვეთა

ექსპლიკაცია

პირობითი ნიშნები

------ – წითელი ხაზი

±0,00 – არქიტექტურული ნიშნული

შენიშვნები:

ნახაზზე საპროექტო ნიშნული 0.00
შეესაბამება აბსოლიტურ ნიშნულს 462.56-ს

სიმაღლის განსაზღვრის სქემა

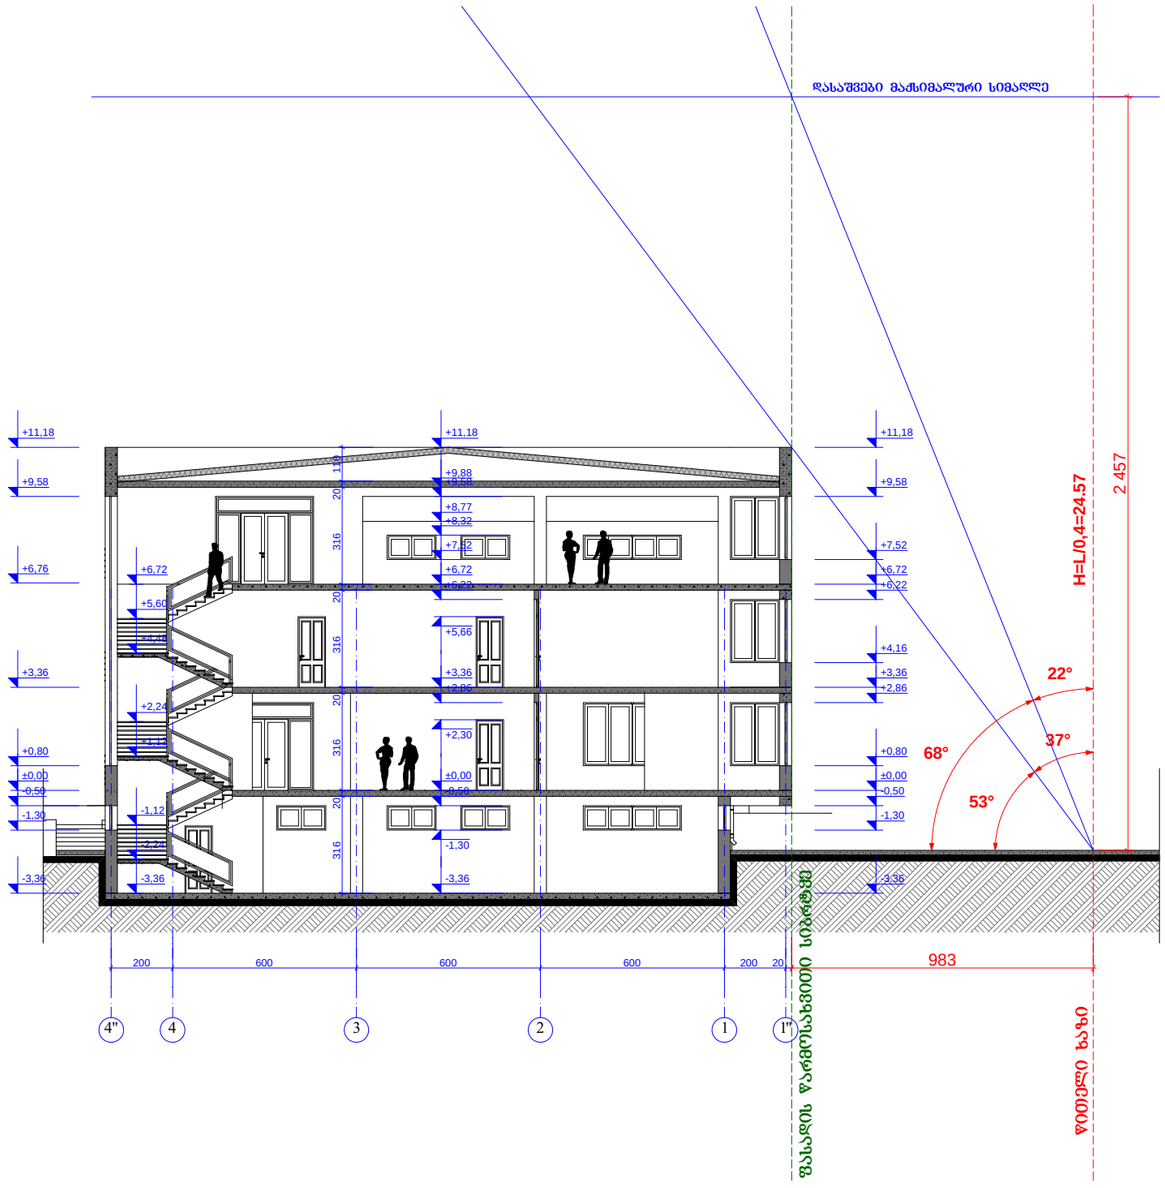

დამკვეთი	შ.პ.ს. საპროექტო-საკვლევაძიებო ინსტიტუტი „ტრანსპროექტი“	
მისამართი	ქ. თბილისი, ზაკესი, მაყაშვილის ქ.	
პროექტის სახელწოდება	მრავალფუნქციური შენობა ქ. თბილისში ზაკესში, მაყაშვილის ქ-ზე	
თანამდებობა	გვარი	ხელმოწერა
დირექტორი	ი. სუჯაშვილი	
პრ.მთ.არქ.	ზ. სუჯაშვილი	
არქიტექტორი	ი. სუჯაშვილი	

შ.პ.ს. „სუჯა+“

არქიტექტურული ნაწილი

მასშტაბი	1 : 100	ჭრილი 1 - 1 სიმაღლის განსაზღვის სქემა
თარიღი	2015 წ.	

სტადია	ფურცელი	ფურცლები
მპ	ა-	-