
ჭრილი 1-1 სიმაღლის განმსაზღვრელი სქემა მ 1:100

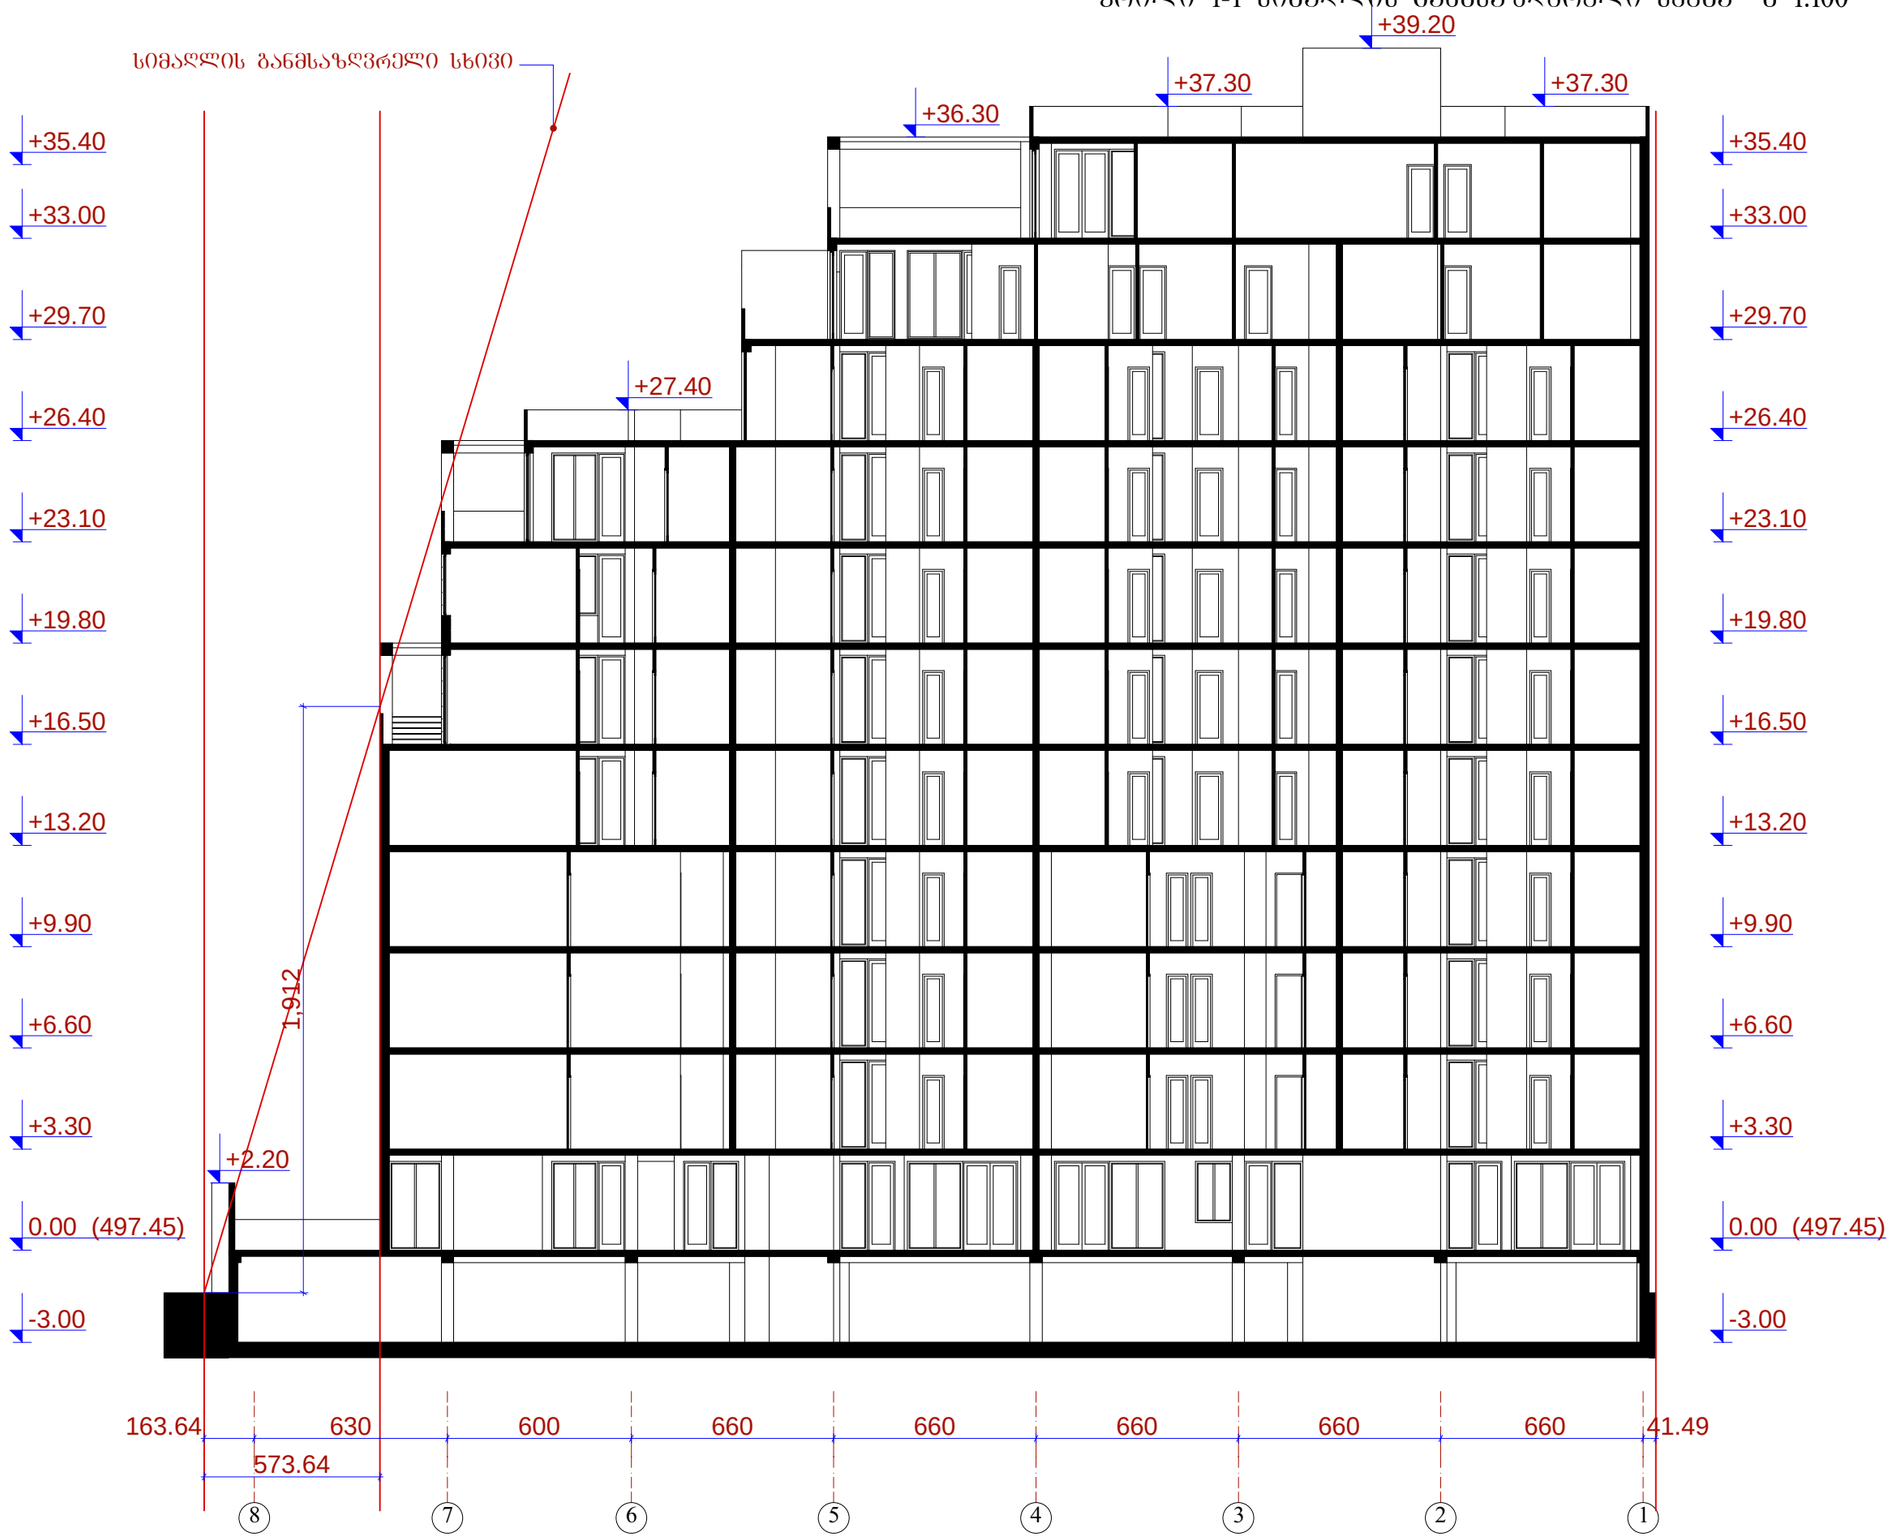

ფორმატი A-1 | დაკვეთა №

შენიშვნები:

ნახაზის ყველა ცვლილება მშენებლობისას შეთანხმებული უნდა იყოს პროექტის ავტორთან.

ტექნიკურ-ეკონომიკური მაჩვენებლები:

ექსპლიკაცია :

პირობითი ნიშნები:

- კედელი
- ტიხარი
- რიგელი
- დიაფრაგმა
- კოლონა
- ლერძის ხაზი
- საკადასტრო საზღვარი

ა-ნ
ფ-ნ
მ-ნ
ფარ-ნ

დამკვეთი

მისამართი: ქ.თბილისი, ჭუნა ქავთარაძე №1 (ნაკვეთი 38/047)

პროექტის სახელწოდება: მრავალბინიანი საცხოვრებელი სახლი

თანამდებობა	გვარი	ხელმოწერა	თარიღი
დირექტორი	ო.ხუხაშვილი		27.10.2014
მთ.არქიტ.	ლ. ხუხაშვილი		
ავტორი	მ. აბაიშვილი		


შ.პ.ს. "არქ ქრიატიონ"
მისამართი:
ქ. თბილისი,
საბურთალოს ქ.№33

"Arc Creation" L.t.d.
adress:
#33, Saburtalo str.,
Tbilisi, Georgia
E_mail: <levan.khukhashvili@gmail.com>

მასშტაბი	1:100	ნახაზი: ჭრილი 1-1 სიმაღლის განმსაზღვრელი სქემა
თარიღი		

სტადია	შემცველი	შემცველები
პროექტი		

ჭრილი 2-2 სიმაღლის განმსაზღვრელი სქემა მ 1:100

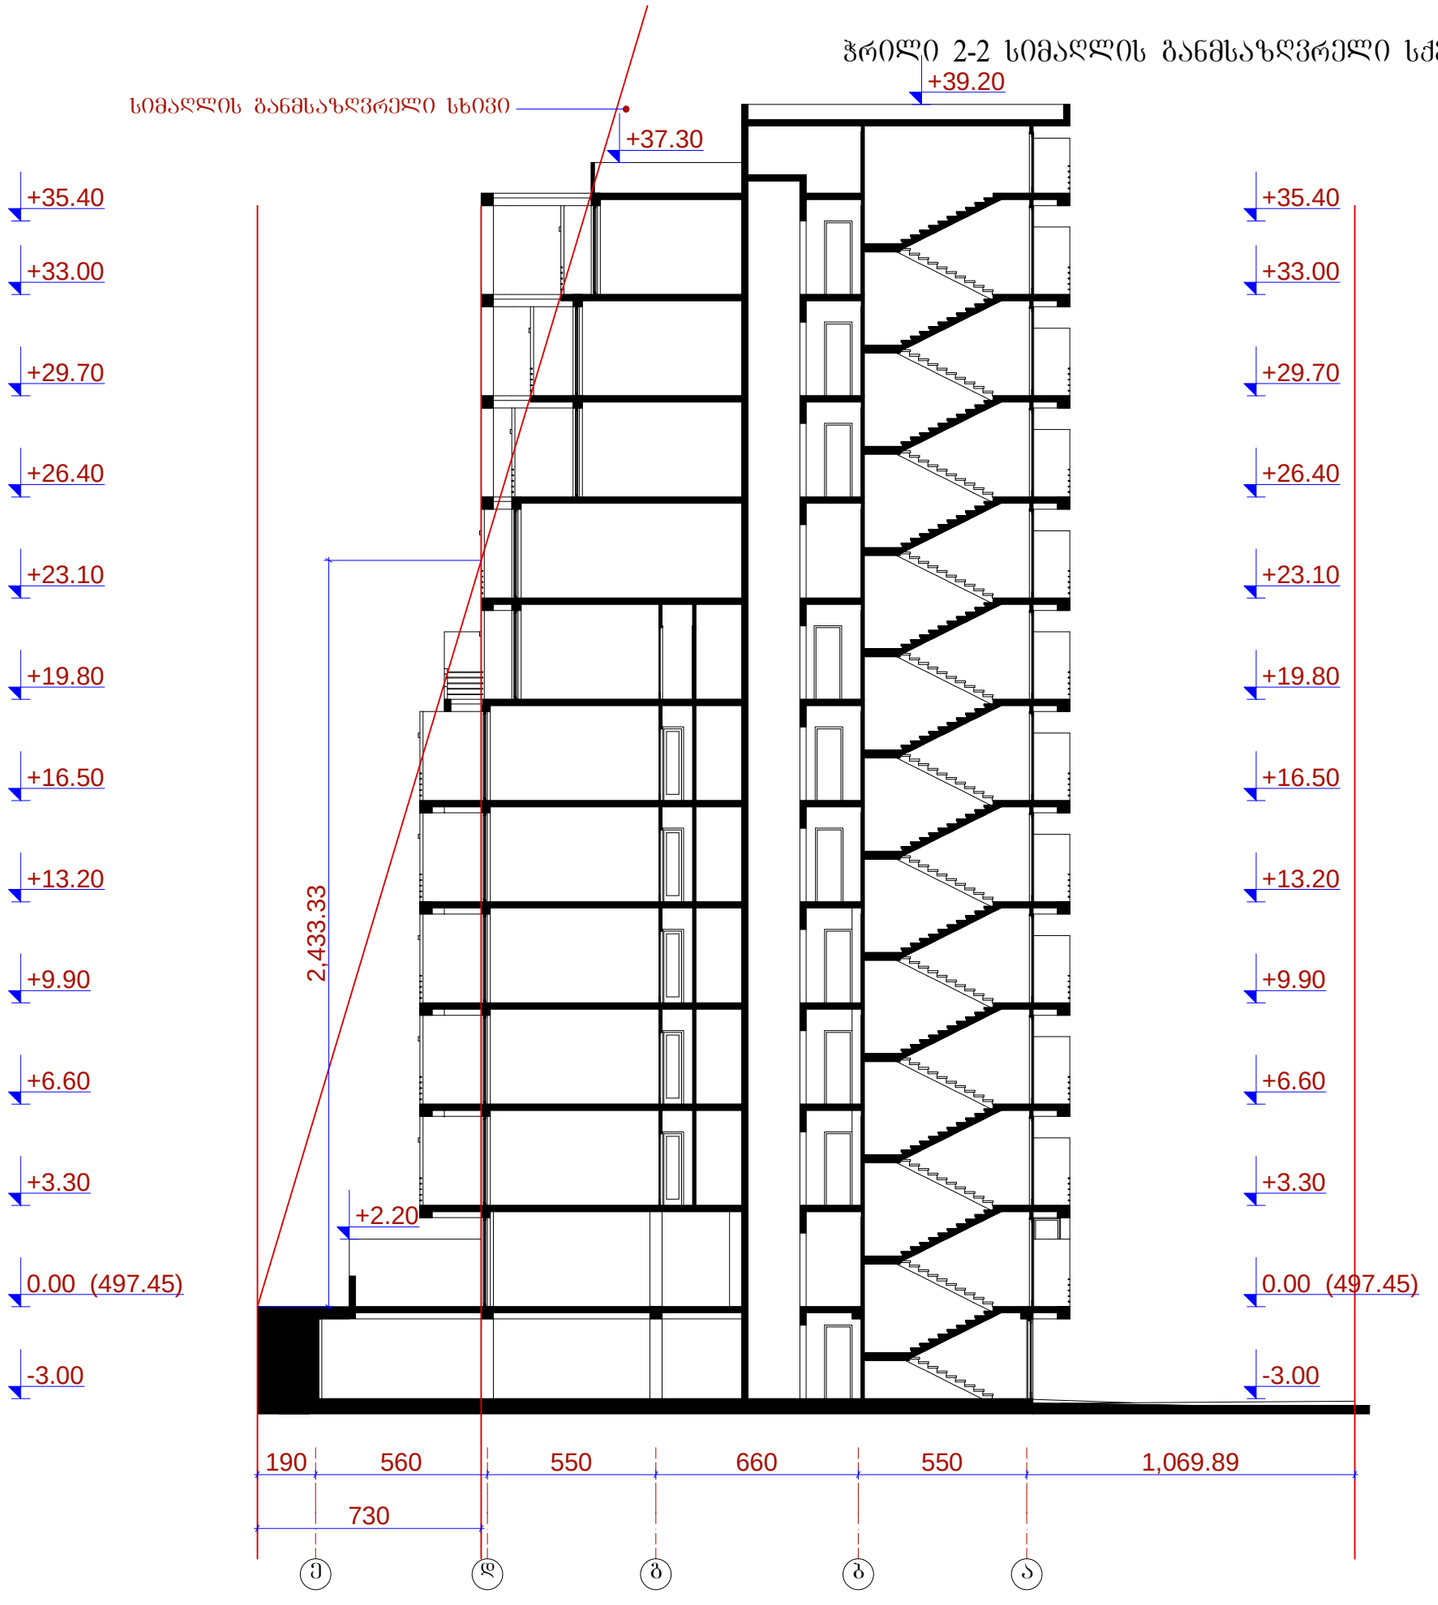

ფორმატი A-1 | დაკვეთა №

შენიშვნები:

ნახაზის ყველა ცვლილება მშენებლობისას შეთანხმებული უნდა იყოს პროექტის ავტორთან.

ტექნიკურ-ეკონომიკური მაჩვენებლები:

ექსპლიკაცია :

პირობითი ნიშნები:

- 6 –
- –
- –
- ქ-ნ –
- შ-ნ –
- მ-ნ –
- შარ-ნ–
- კედელი
- ტიხარი
- რიგელი
- დიაფრაგმა
- კოლონა
- ღერძის ხაზი
- საანგარიშო ნახაზარი

დამკვეთი

მისამართი ქ.თბილისი, ჭუჩა ქავთარაძე №1 (ნაკვეთი 38/047)

პროექტის სახელწოდება

მრავალბინიანი საცხოვრებელი სახლი

თანამდებობა	გვარი	ხელმოწერა	თარიღი
დირექტორი	ო.ხუხაშვილი		27.10.2014
მთ.არქიტ.	ლ. ხუხაშვილი		
ავტორი	მ. აბაიშვილი		


შ.პ.ს. "არქ ქრიატიონ"
მისამართი:
ქ. თბილისი,
საბურთალოს ქ.№33

"Arc Creation" L.t.d.
adress:
#33, Saburtalo str.,
Tbilisi, Georgia
E_mail: <levan.khukhashvili@gmail.com>

მასშტაბი	1:100	ნახაზი:
თარიღი		ჭრილი 2-2 სიმაღლის განმსაზღვრელი სქემა

სტადია	ფურცელი	ფურცლები
პროექტი		

გენგეგნა მ 1:500

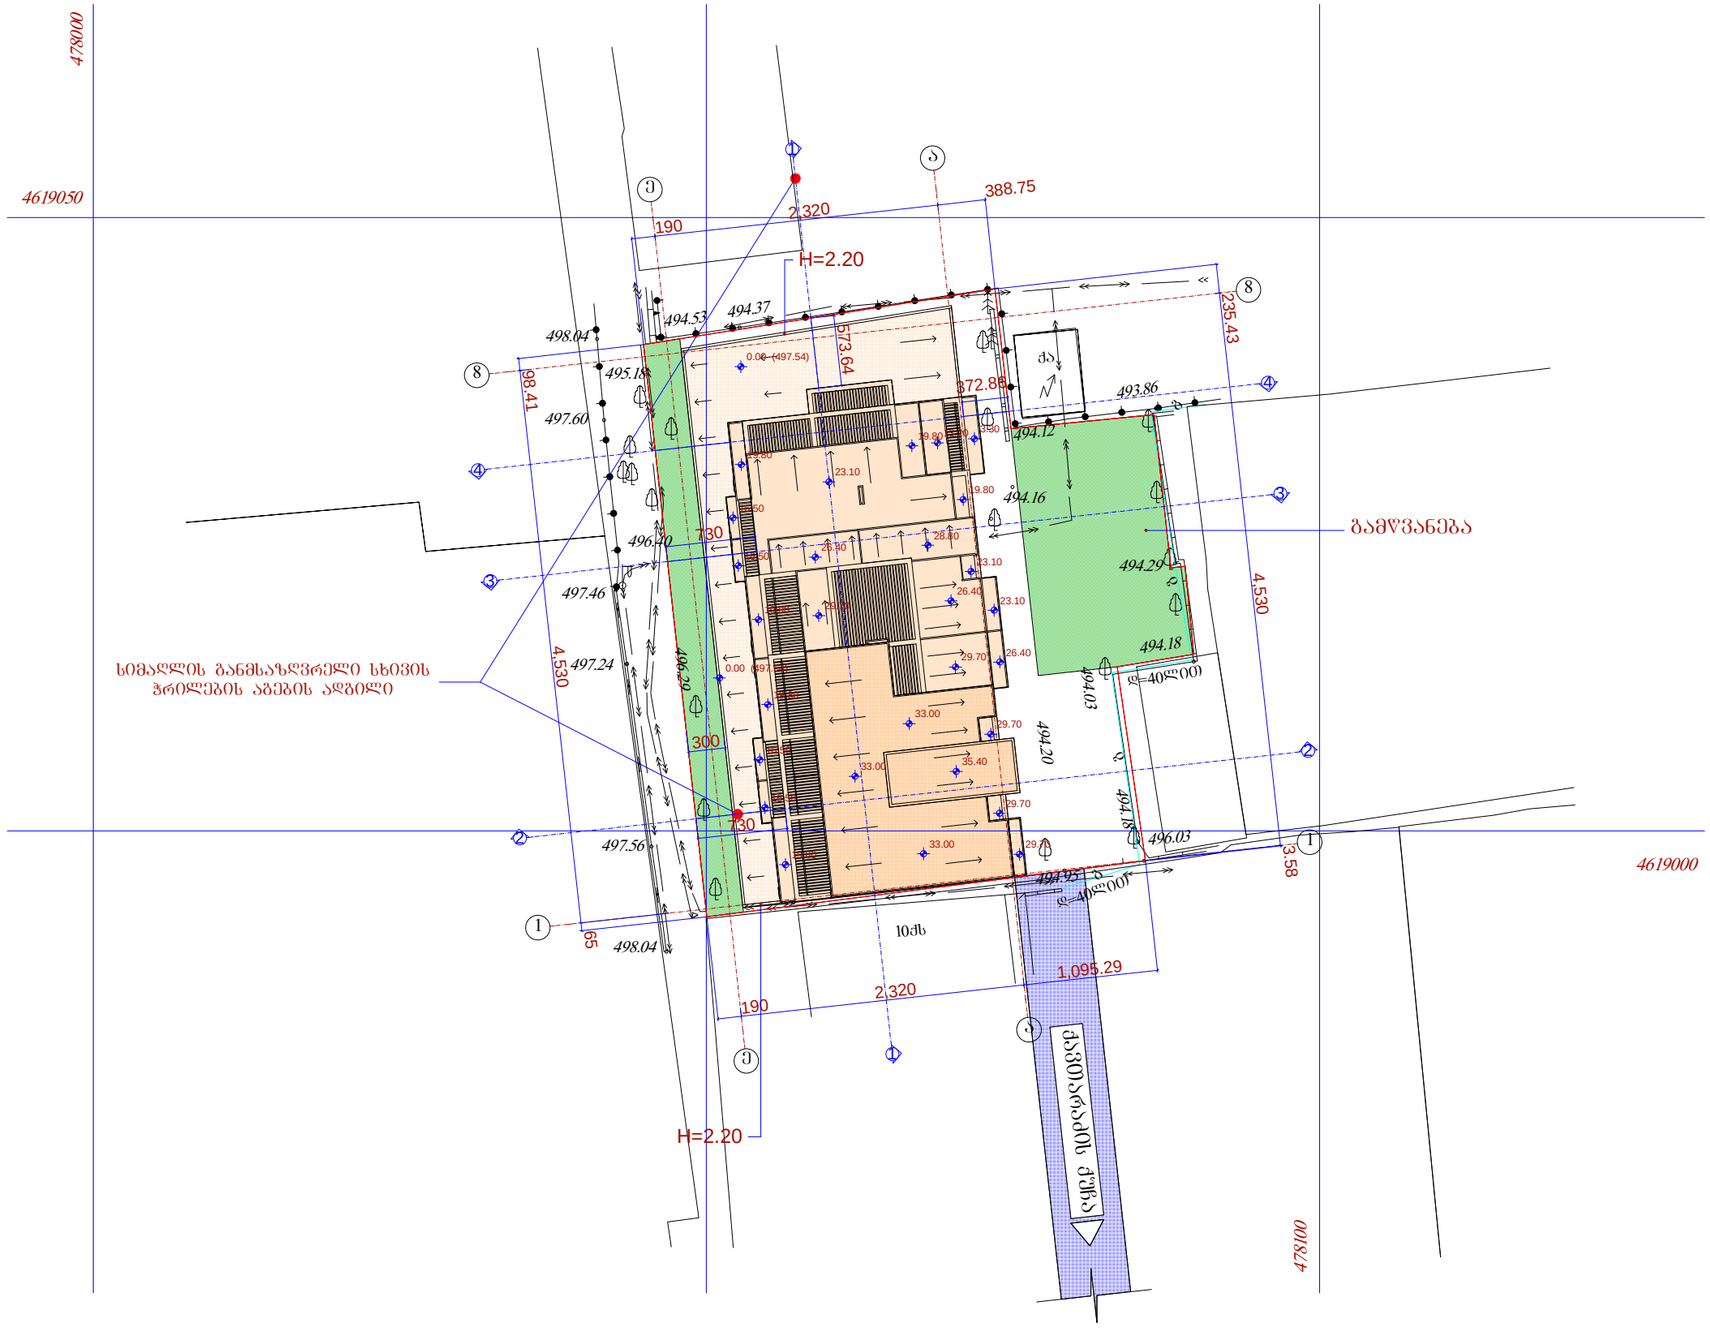

ფორმატი -3	დაკვეთა №	

შენიშვნები:

ნახაზის ყველა ცვლილება მშენებლობისას შეთანხმებული უნდა იყოს პროექტის ავტორთან.

ტექნიკურ-ეკონომიკური მაჩვენებლები:

ექსპლიკაცია :

ეროვნული ნიშნები:

დამკვეთი

მისამართი ქ.თბილისი, ჭუჩა ქავთარაძე №1 (ნაკვეთი 38/047)

პროექტის სახელწოდება

მრავალბინიანი საცხოვრებელი სახლი

თანამდებობა	გვარი	ხელმოწერა	თარიღი
დირექტორი	ო.ხუხაშვილი		15.04.2014
მთ.არქიტ.	ლ. ხუხაშვილი		
ავტორი	მ.აბაიშვილი		

შ.პ.ს. "არქ ქრეატორ"
"Arc Creation" L.t.d.
მისამართი: ქ. თბილისი, საბურთალოს ქ.№33
adress: #33, Saburtalo str., Tbilisi, Georgia
E_mail: <levan.khukhashvili@gmail.com>

მასშტაბი	1:500	ნახაზი: გენგეგმა
თარიღი		

სტადია	ფურცელი	ფურცლები
პროექტი		