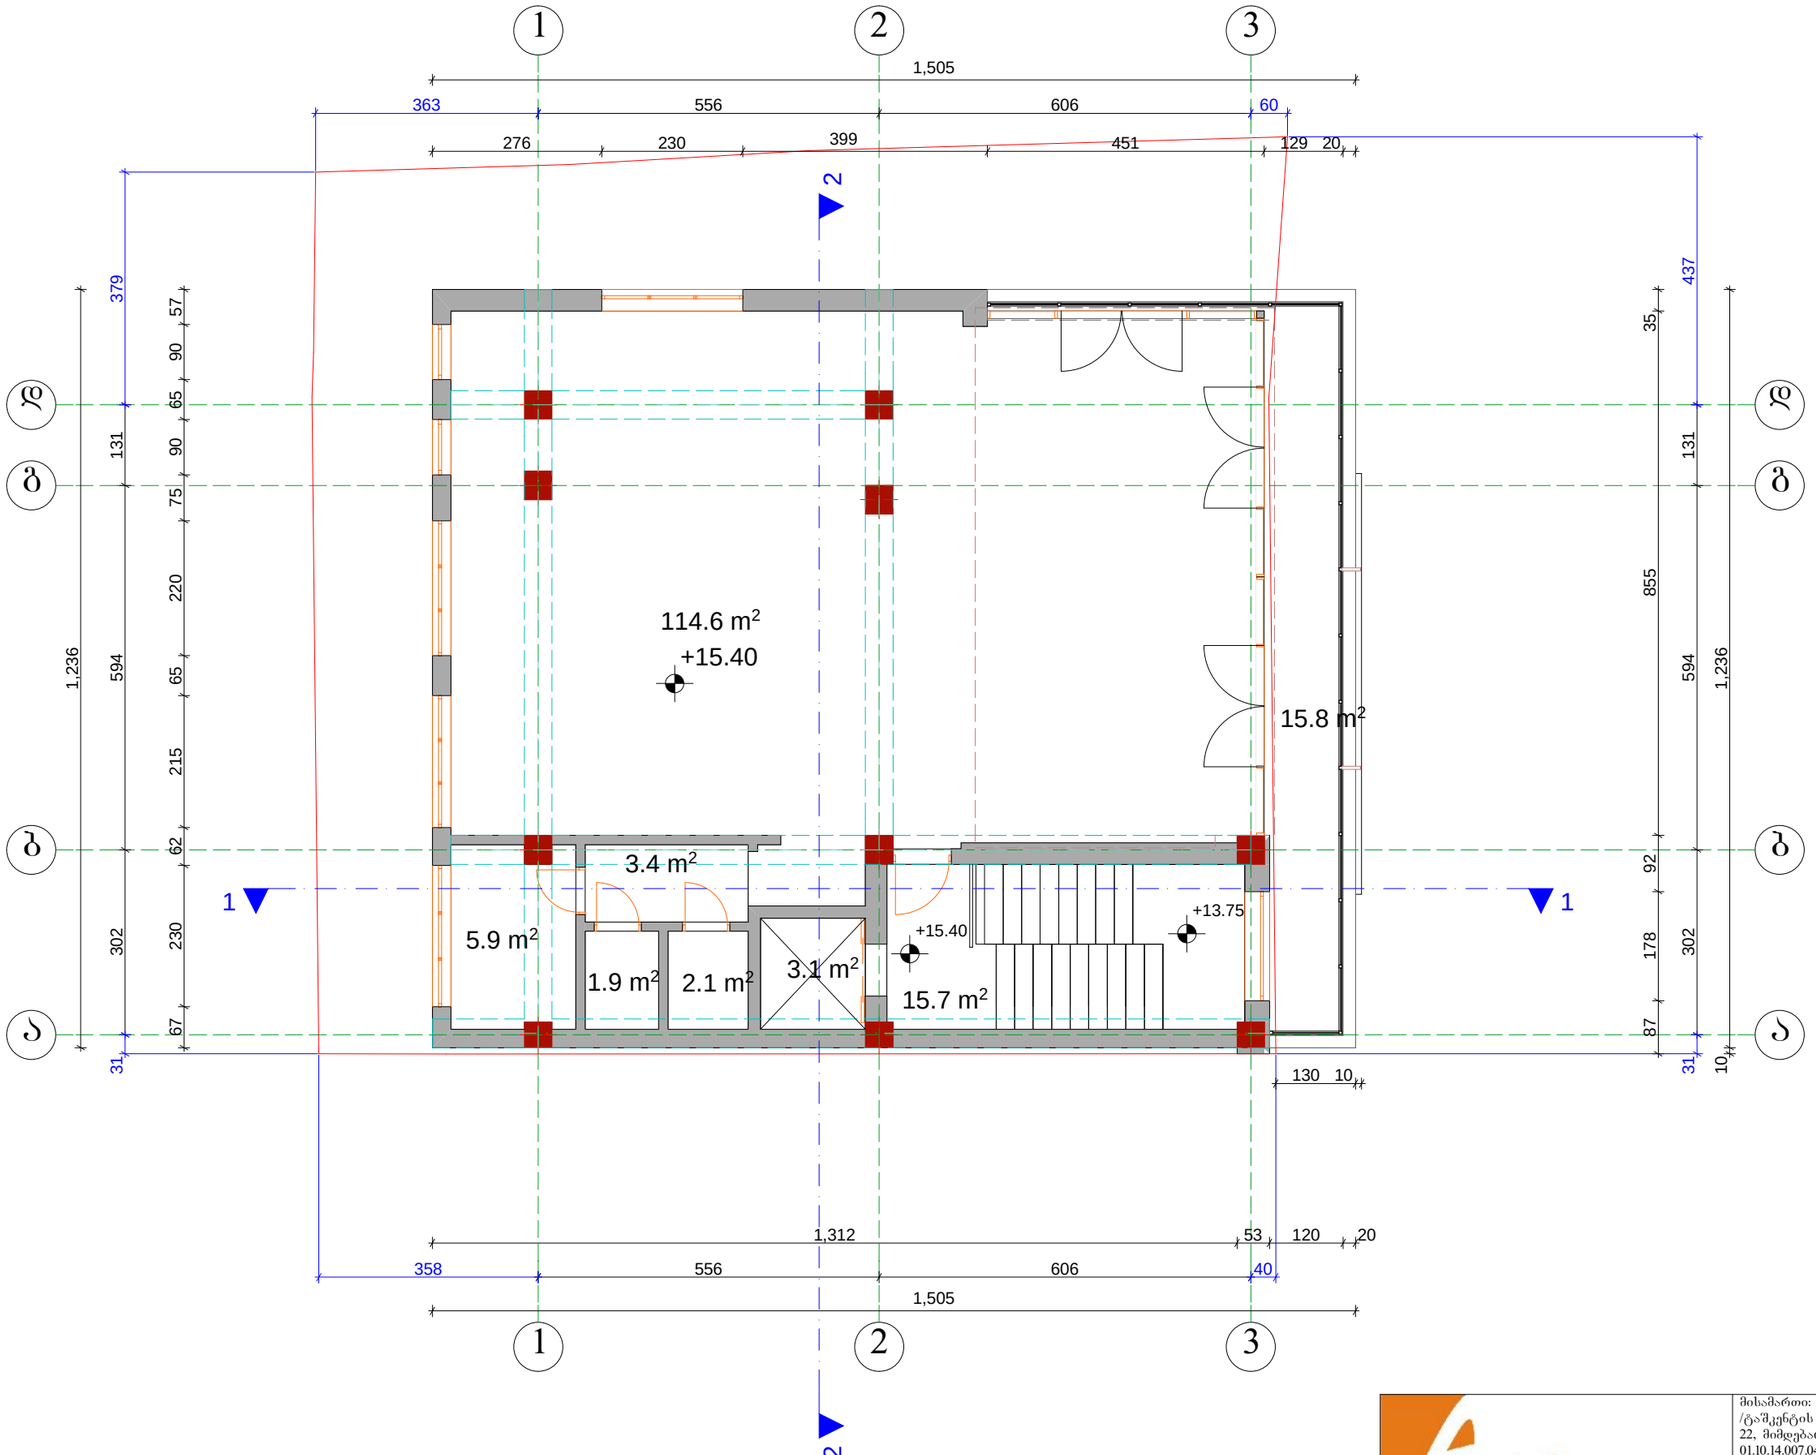

Art line ARCHITECTS GROUP შპს. "არტ ლაინი"			მისამართი: ქ.თბილისი, ქუცა ქ. ბუდაბეშტი, /ტაშკენტის №22/22/, ქ. თბილისი, ქ. ტაშკენტი, № 22, მიმდებარედ, ნაკვეთი 07/041, საკადასტრო კოდი 01.10.14.007.048
დირექტორი		მ. ბაიდარაშვილი	არქიტექტურული ნაწილი — 2014წ
არქიტექტორი		ე. სტარუხინა	არსებული სართულის გეგმა +15.60

სტადია	ფურცელი	ფურცლები	მასშტაბი
პრ.			1:100

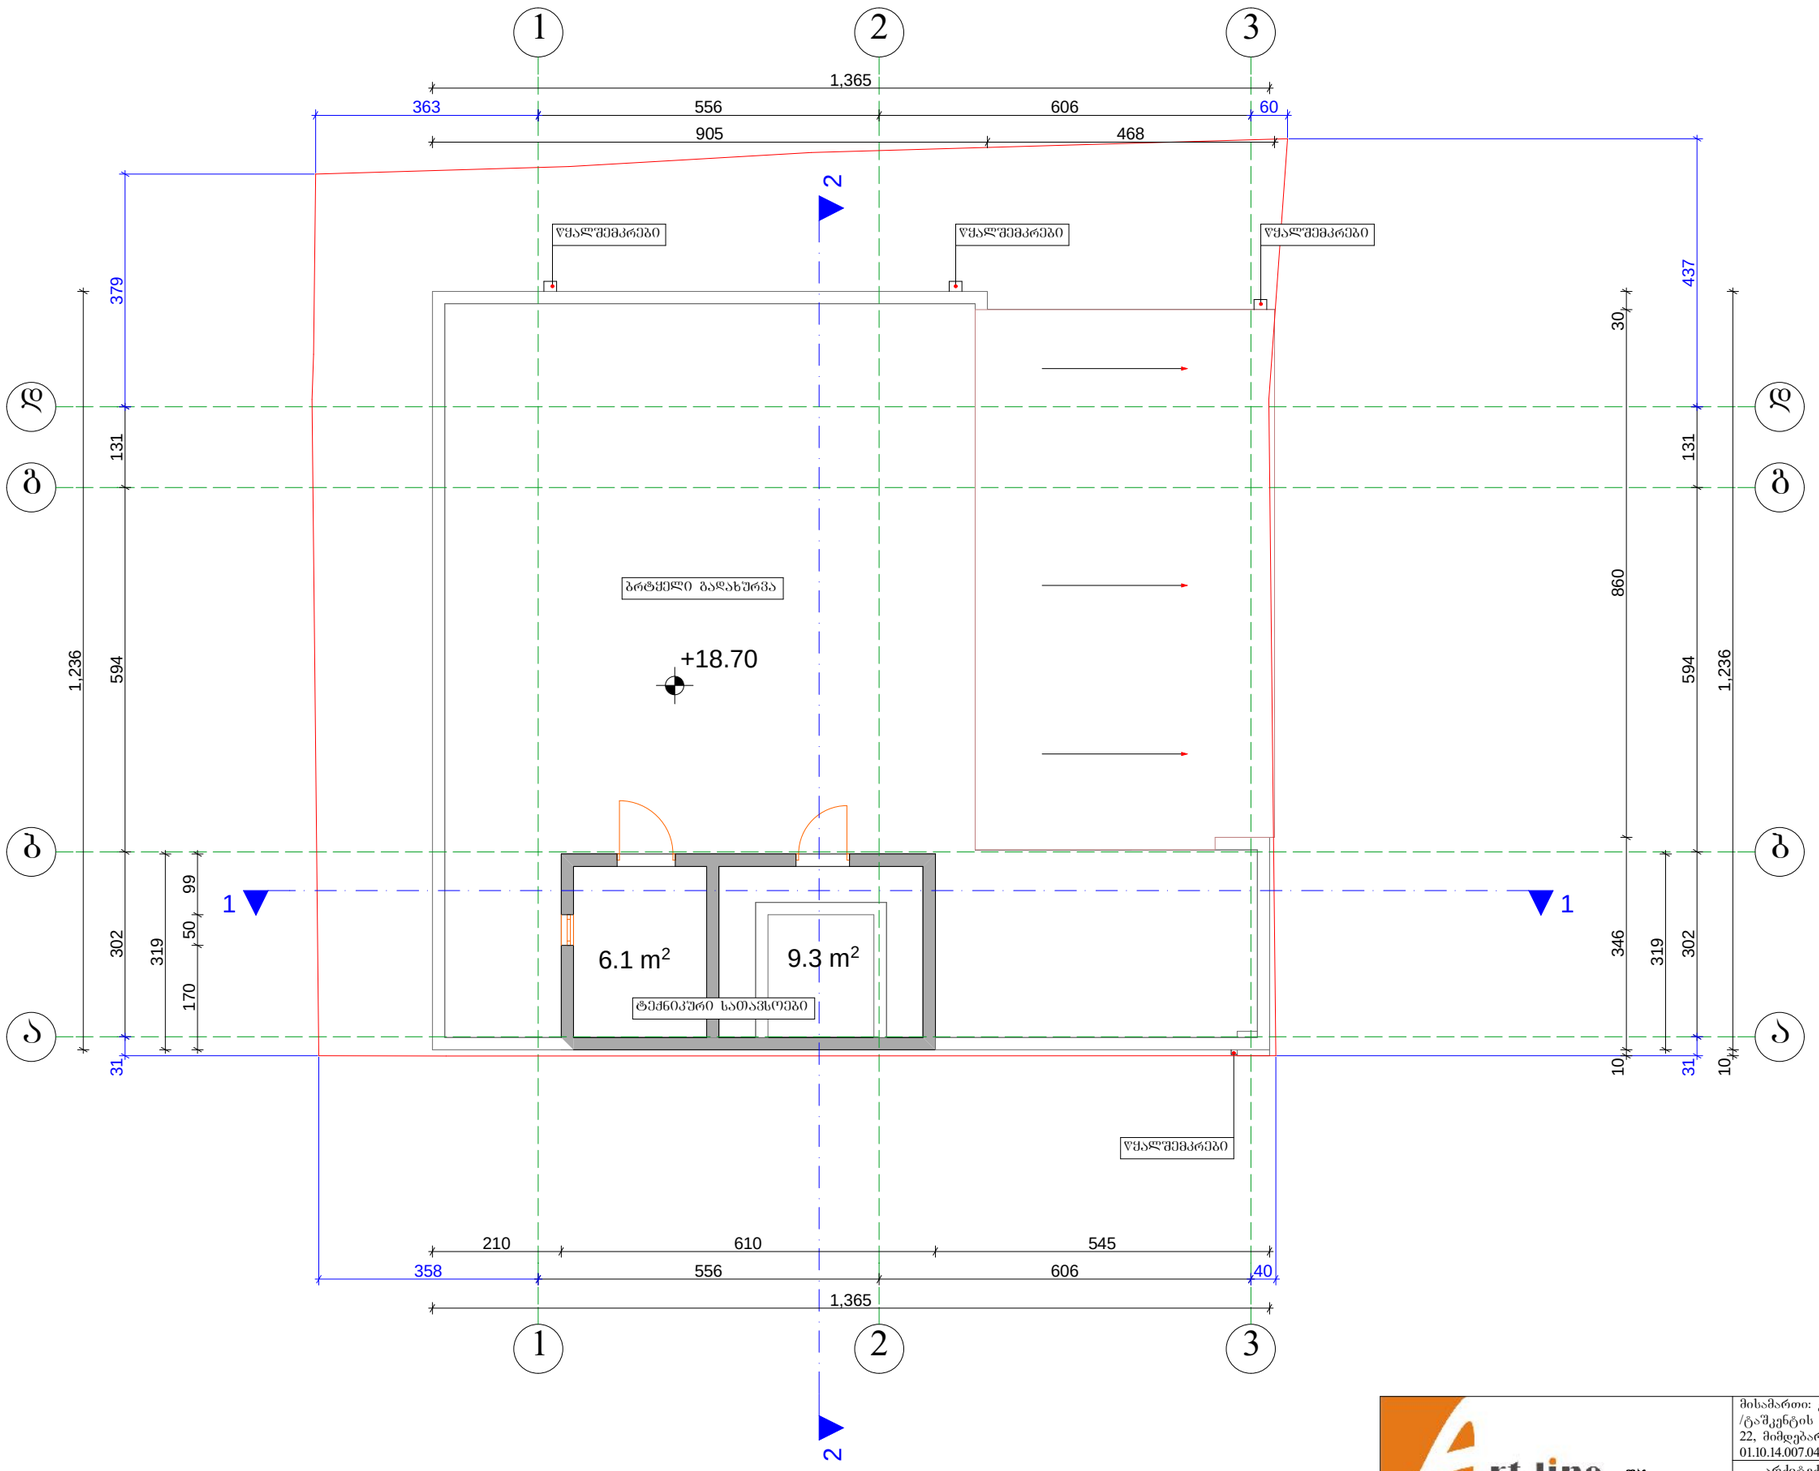

Art line ARCHITECTS GROUP	შპს. "არტ ლაინი"	მისამართი: ქ.თბილისი, ქუცა ქ. ბუდაბეშტი, /ტაშკენტის №22/22/, ქ. თბილისი, ქ. ტაშკენტი, № 22, მიმდებარედ, ნაკვეთი 07/041, საკადასტრო კოდი 01.10.14.007.048	
		არქიტექტურული ნაწილი	2014წ
დირექტორი	მ. ბაიდარაშვილი	არსებული ბრტყელი გადახურვის და ტექნიკური სართულის ბეგმა +18.70 ნიშნულზე	სტადია / ფურცელი / ფურცრაოდ. / მასშტაბი
არქიტექტორი	ე. სტარუხინა		პრ. / 1:100

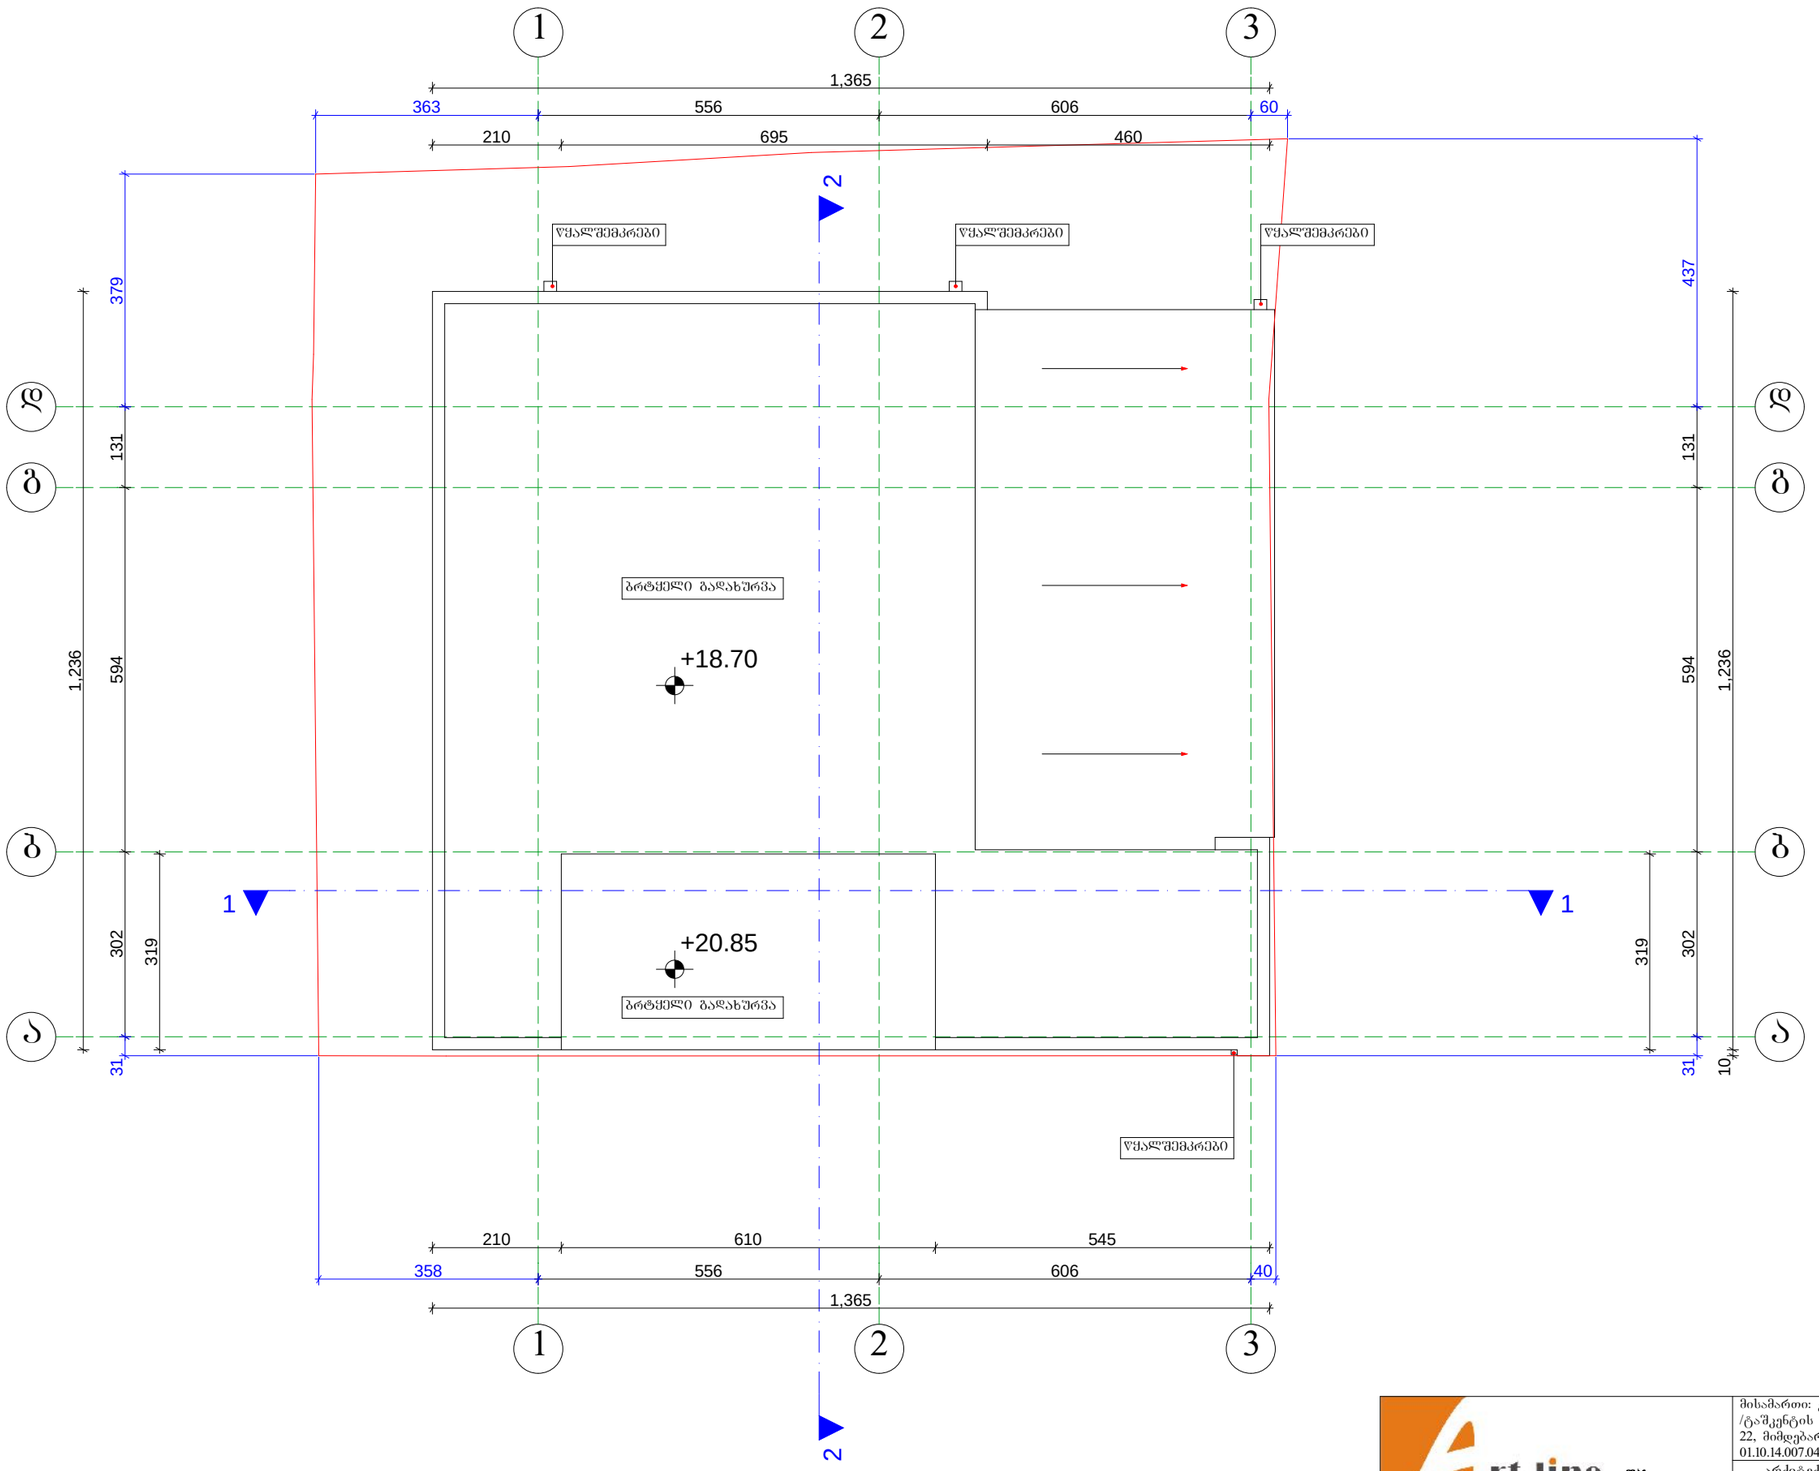

Art line ARCHITECTS GROUP	შპს. "არტ ლაინი"	მისამართი: ქობილისი, ქუცა ქ. ბუდაბეშტი, /ტაშკენტის №22/22/, ქ. თბილისი, ქ. ტაშკენტი, № 22, მიმდებარედ, ნაკვეთი 07/041, საკადასტრო კოდი 01.10.14.007.048	
დირექტორი	გ. გაიდარაშვილი	არქიტექტურული ნაწილი	2014წ
არქიტექტორი	ე. სტარუხინა	არსებული სახურავის გეგმა	სტადია / გვერდი / ფორმატი / მასშტაბი
			პრ. / 1:100

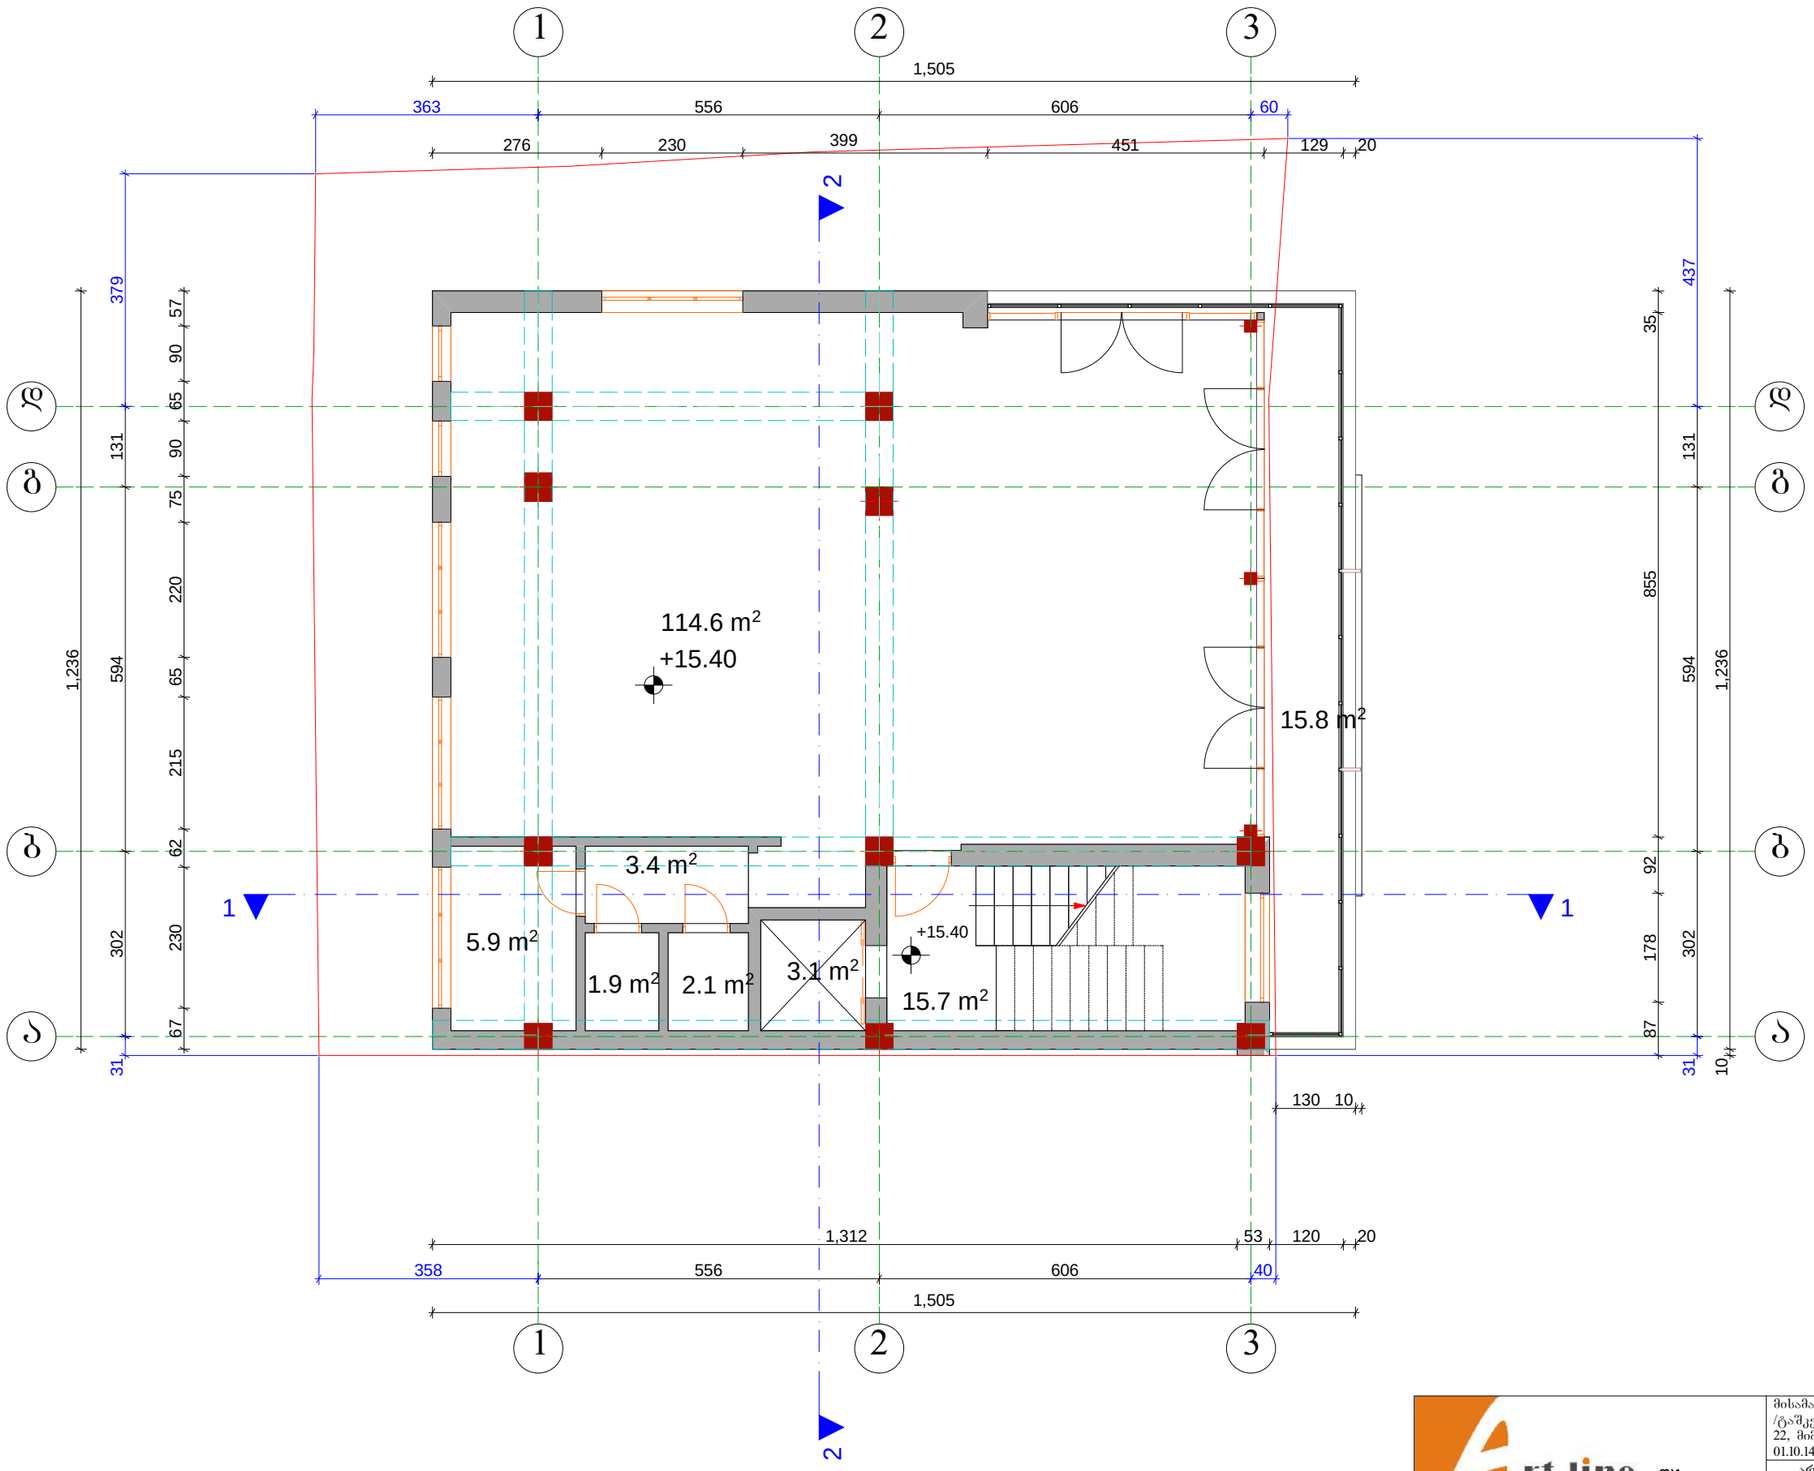

Art line ARCHITECTS GROUP	შპს. "არტ ლაინი"		მისამართი: ქ.თბილისი, ქუცა ქ. ბუდაბეშტი, /ტაშკენტის №22/22/, ქ. თბილისი, ქ. ტაშკენტი, № 22, მიმდებარედ, ნაკვეთი 07/041, საკადასტრო კოდი 01.10.14.007.048
			არქიტექტურული ნაწილი
			2014წ
დირექტორი		მ. ბაიდარაშვილი	საპროექტო სართულის ბეგმა +15.60
არქიტექტორი		ე. სტარუხინა	

სტადია	ფურცელი	ფურცლიდ.	მასშტაბი
პრ.			1:100

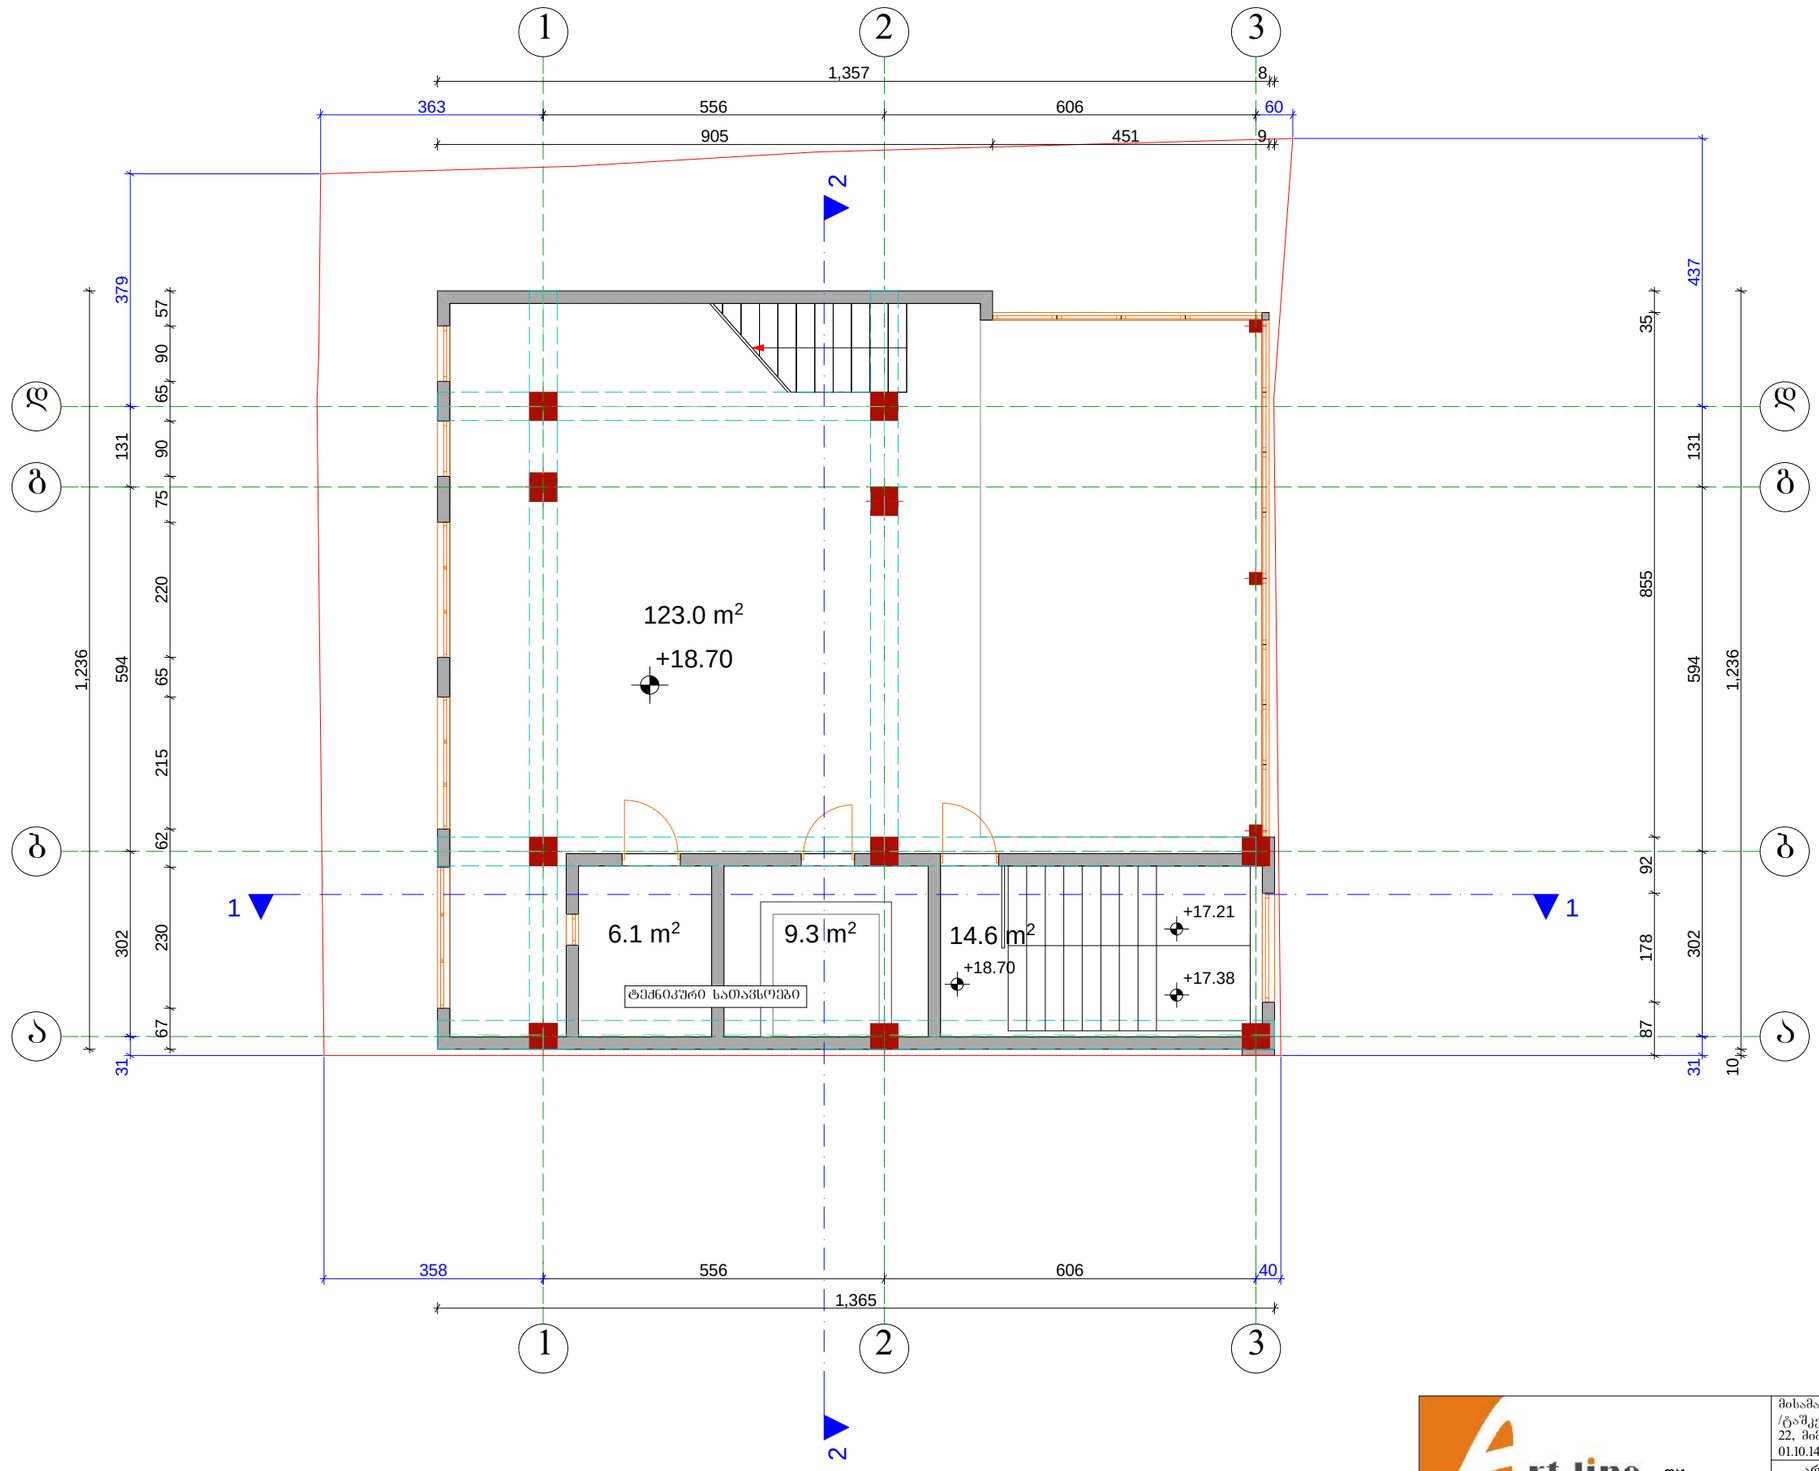

Art line ARCHITECTS GROUP	შპს. "არტ ლაინი"		მისამართი: ქ.თბილისი, ქუცა ქ. ბუდაბეშტი, /ტაშკენტის №22/22/, ქ. თბილისი, ქ. ტაშკენტი, № 22, მიმდებარედ, ნაკვეთი 07/041, საკადასტრო კოდი 01.10.14.007.048
			არქიტექტურული ნაწილი — 2014წ
დირექტორი		მ. ბაიდარაშვილი	საპროექტო სართულის ბეგმა +18.70
არქიტექტორი		ე. სტარუხინა	

სტადია	ფურცელი	ფურც.რაოდ.	მასშტაბი
პრ.			1:100

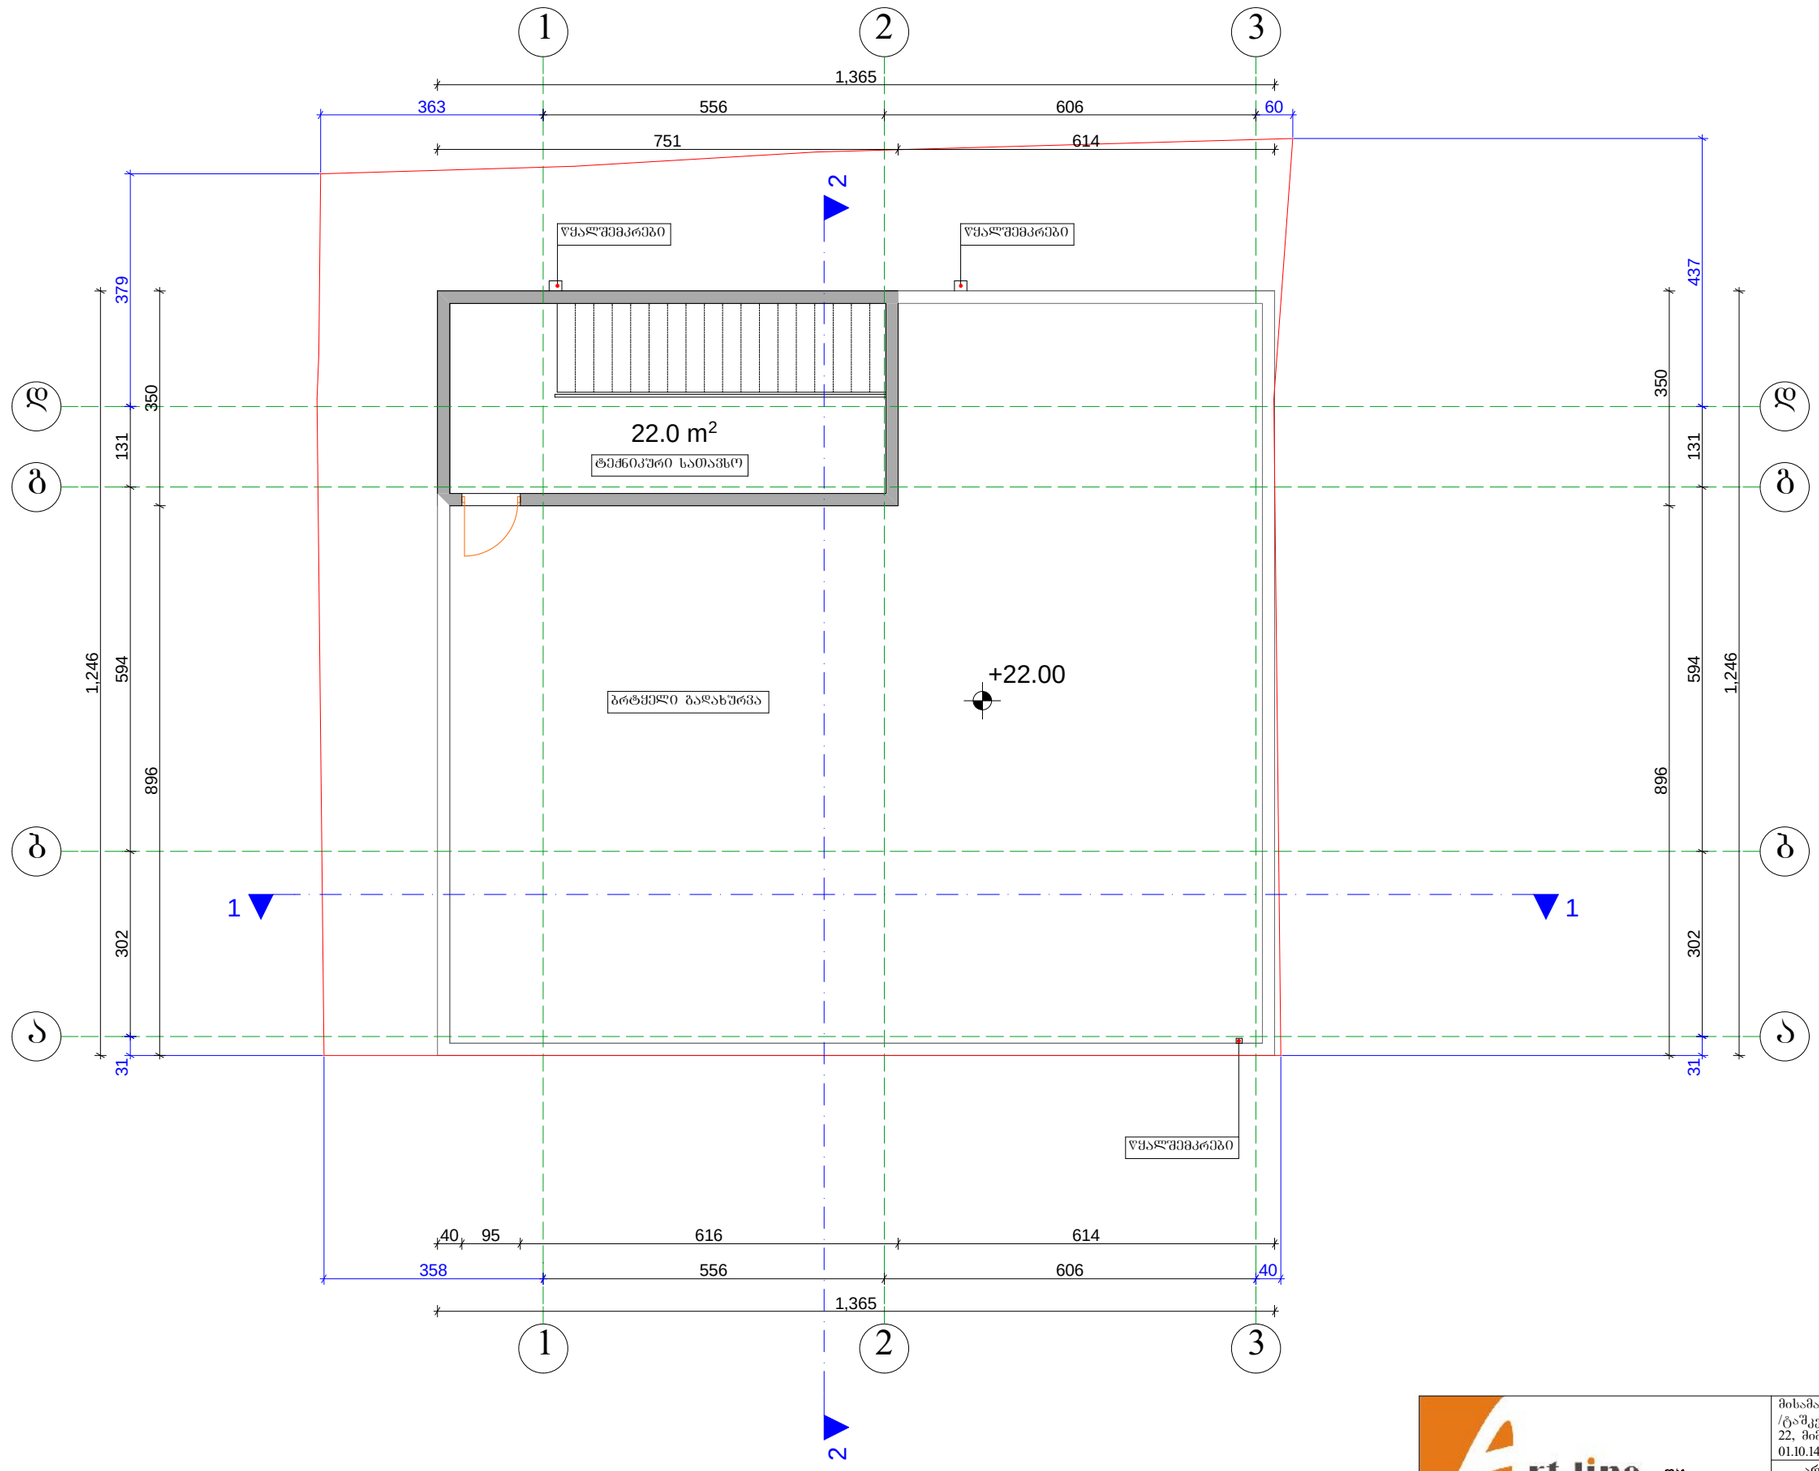

Art line ARCHITECTS GROUP	შპს. "არტ ლაინი"		
დირექტორი		მ. ბაილარაშვილი	
არქიტექტორი		ე. სტარუხინა	

მისამართი: ქობილისი, ქუცა ქ. ბუდაბეშჩი, /ტაშკენტის №22/22/, ქ. თბილისი, ქ. ტაშკენტი, № 22, მიმდებარედ, ნაკვეთი 07/041, საკადასტრო კოდი 01.10.14.007.048

არქიტექტურული ნაწილი	2014წ			
სააროექტო ბრტყელი გადახურვის და ტექნიკური სართულის გეგმა +22.00 ნიშნულზე	სტადია	ფურცელი	ფურცლები	მასშტაბი
	პრ.			1:100

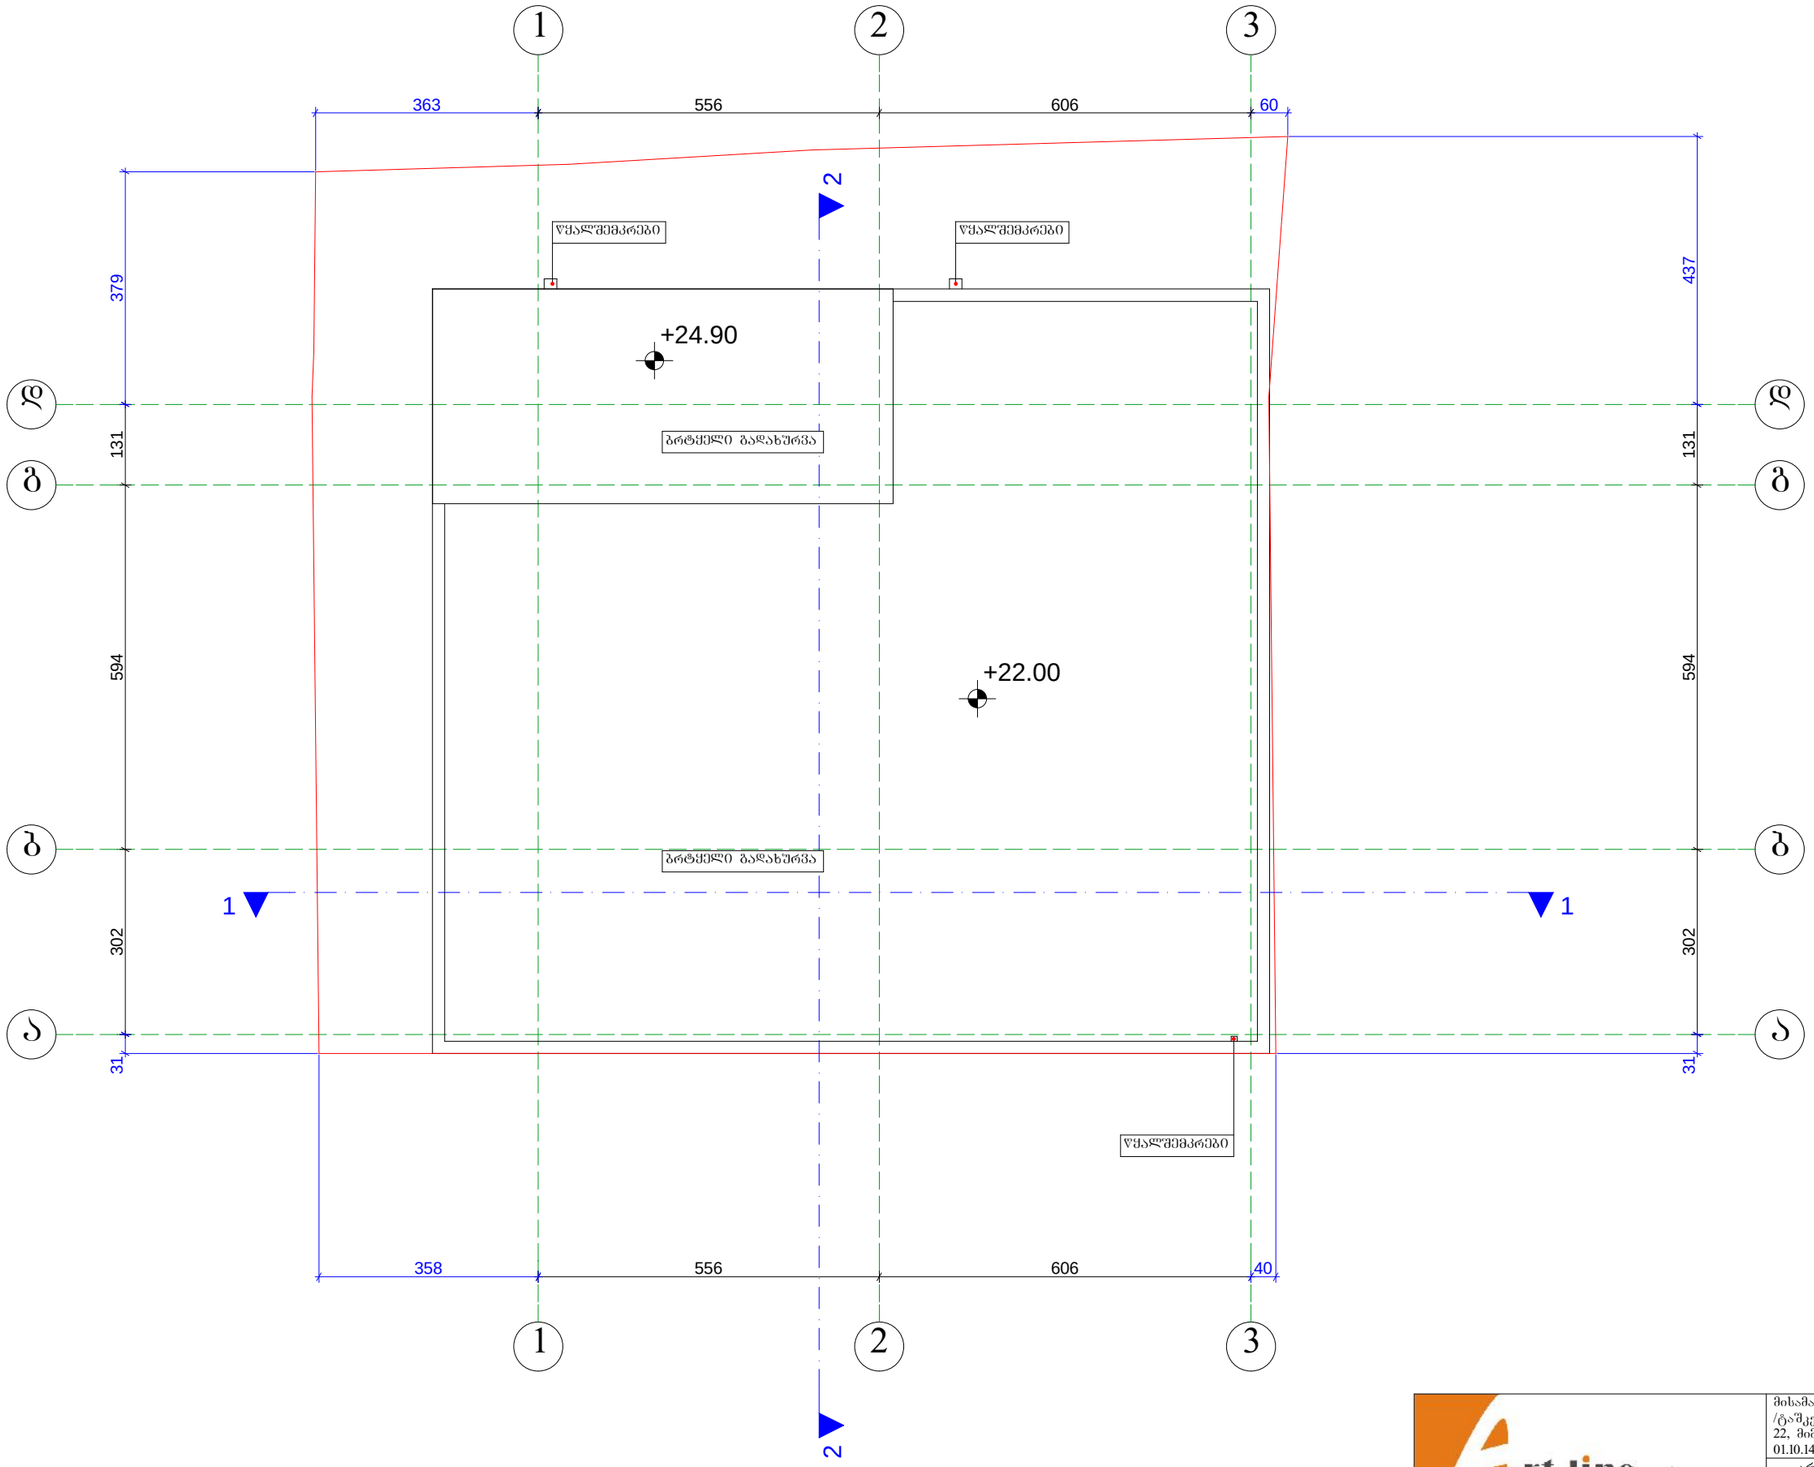

Art line ARCHITECTS GROUP	შპს. "არტ ლაინი"	მისამართი: ქ.თბილისი, ქუცა ქ. ბუდაბეშტი, /ტაშკენტის №22/22/, ქ. თბილისი, ქ. ტაშკენტი, № 22, მიმდებარედ, ნაკვეთი 07/041, საკადასტრო კოდი 01.10.14.007.048	
		არქიტექტურული ნაწილი	2014წ
დირექტორი	მ. ბაიდარაშვილი	საპროექტო სახურავის გეგმა	სტადია / ფურცელი / ფურცლიდ. / მასშტაბი
არქიტექტორი	ე. სტარუხინა		პრ. / 1:100