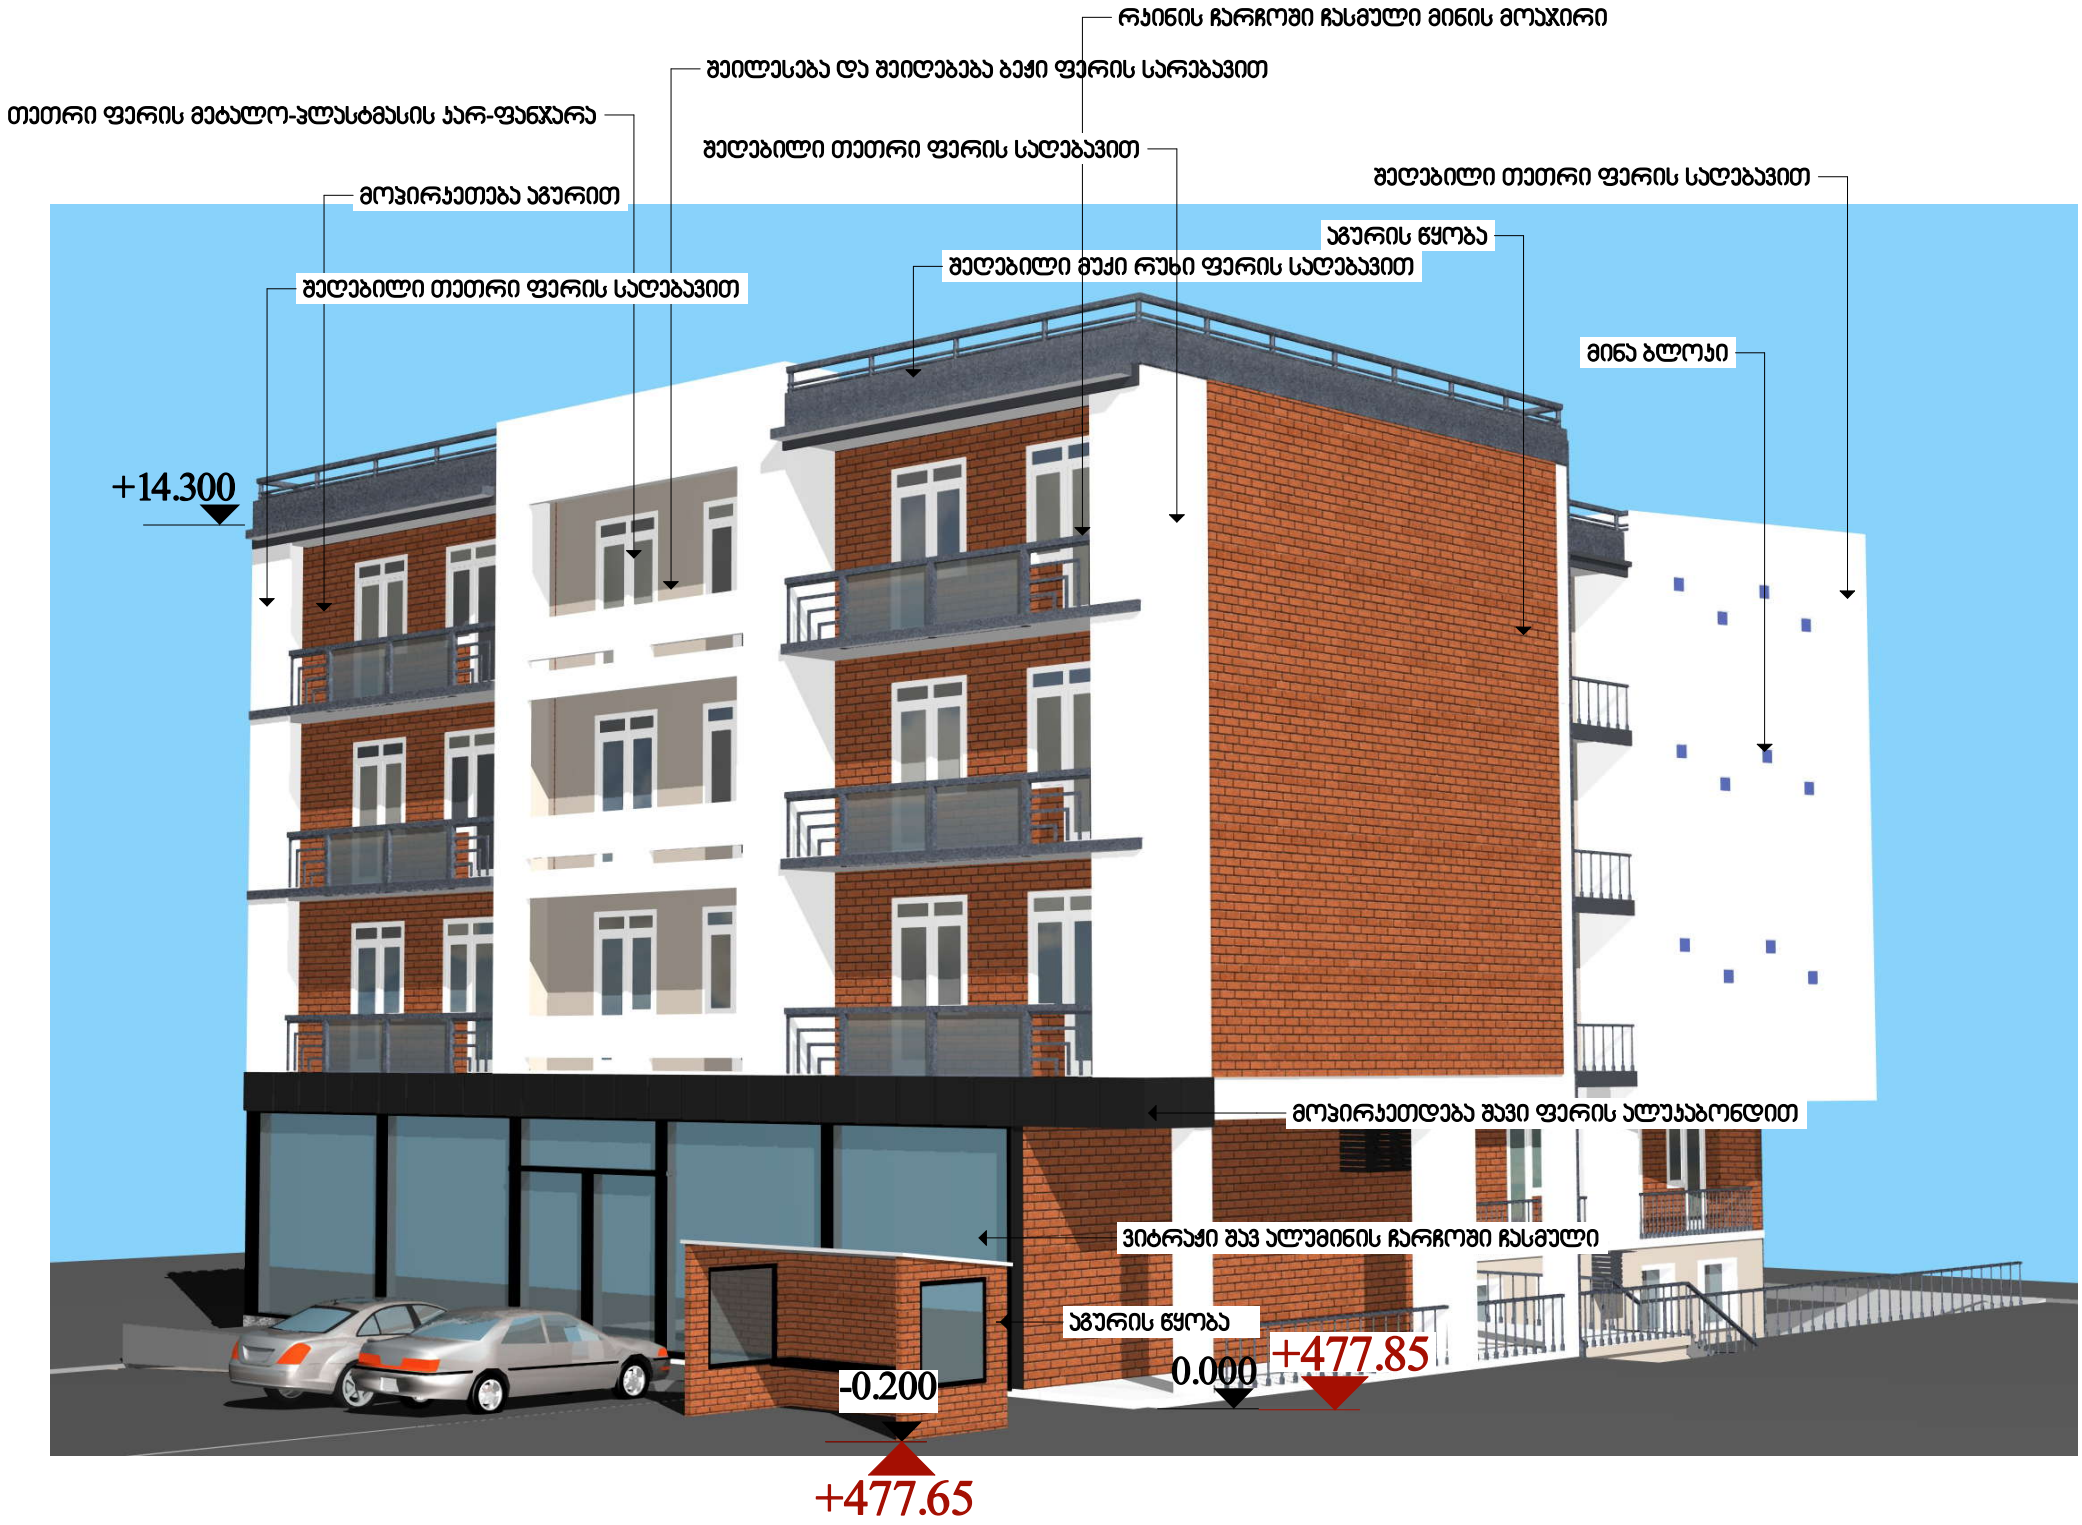
რკინის ჩარჩოში ჩასმული მინის მოაჯირი
შეილესება და შეიღებება ბეჭი ფერის საღებავით
თეთრი ფერის მეტალო-პლასტმასის პარ-ფანჯარა
შეღებილი თეთრი ფერის საღებავით
მოპირკეთება აგურით
შეღებილი თეთრი ფერის საღებავით
აგურის წყობა
შეღებილი მუქი რუხი ფერის საღებავით
მინა ბლოკი
+14.300
მოპირკეთდება შავი ფერის ალუკობონდით
ვიტრაჟი შავ ალუმინის ჩარჩოში ჩასმული
აგურის წყობა
0.000
+477.85
-0.200
+477.65

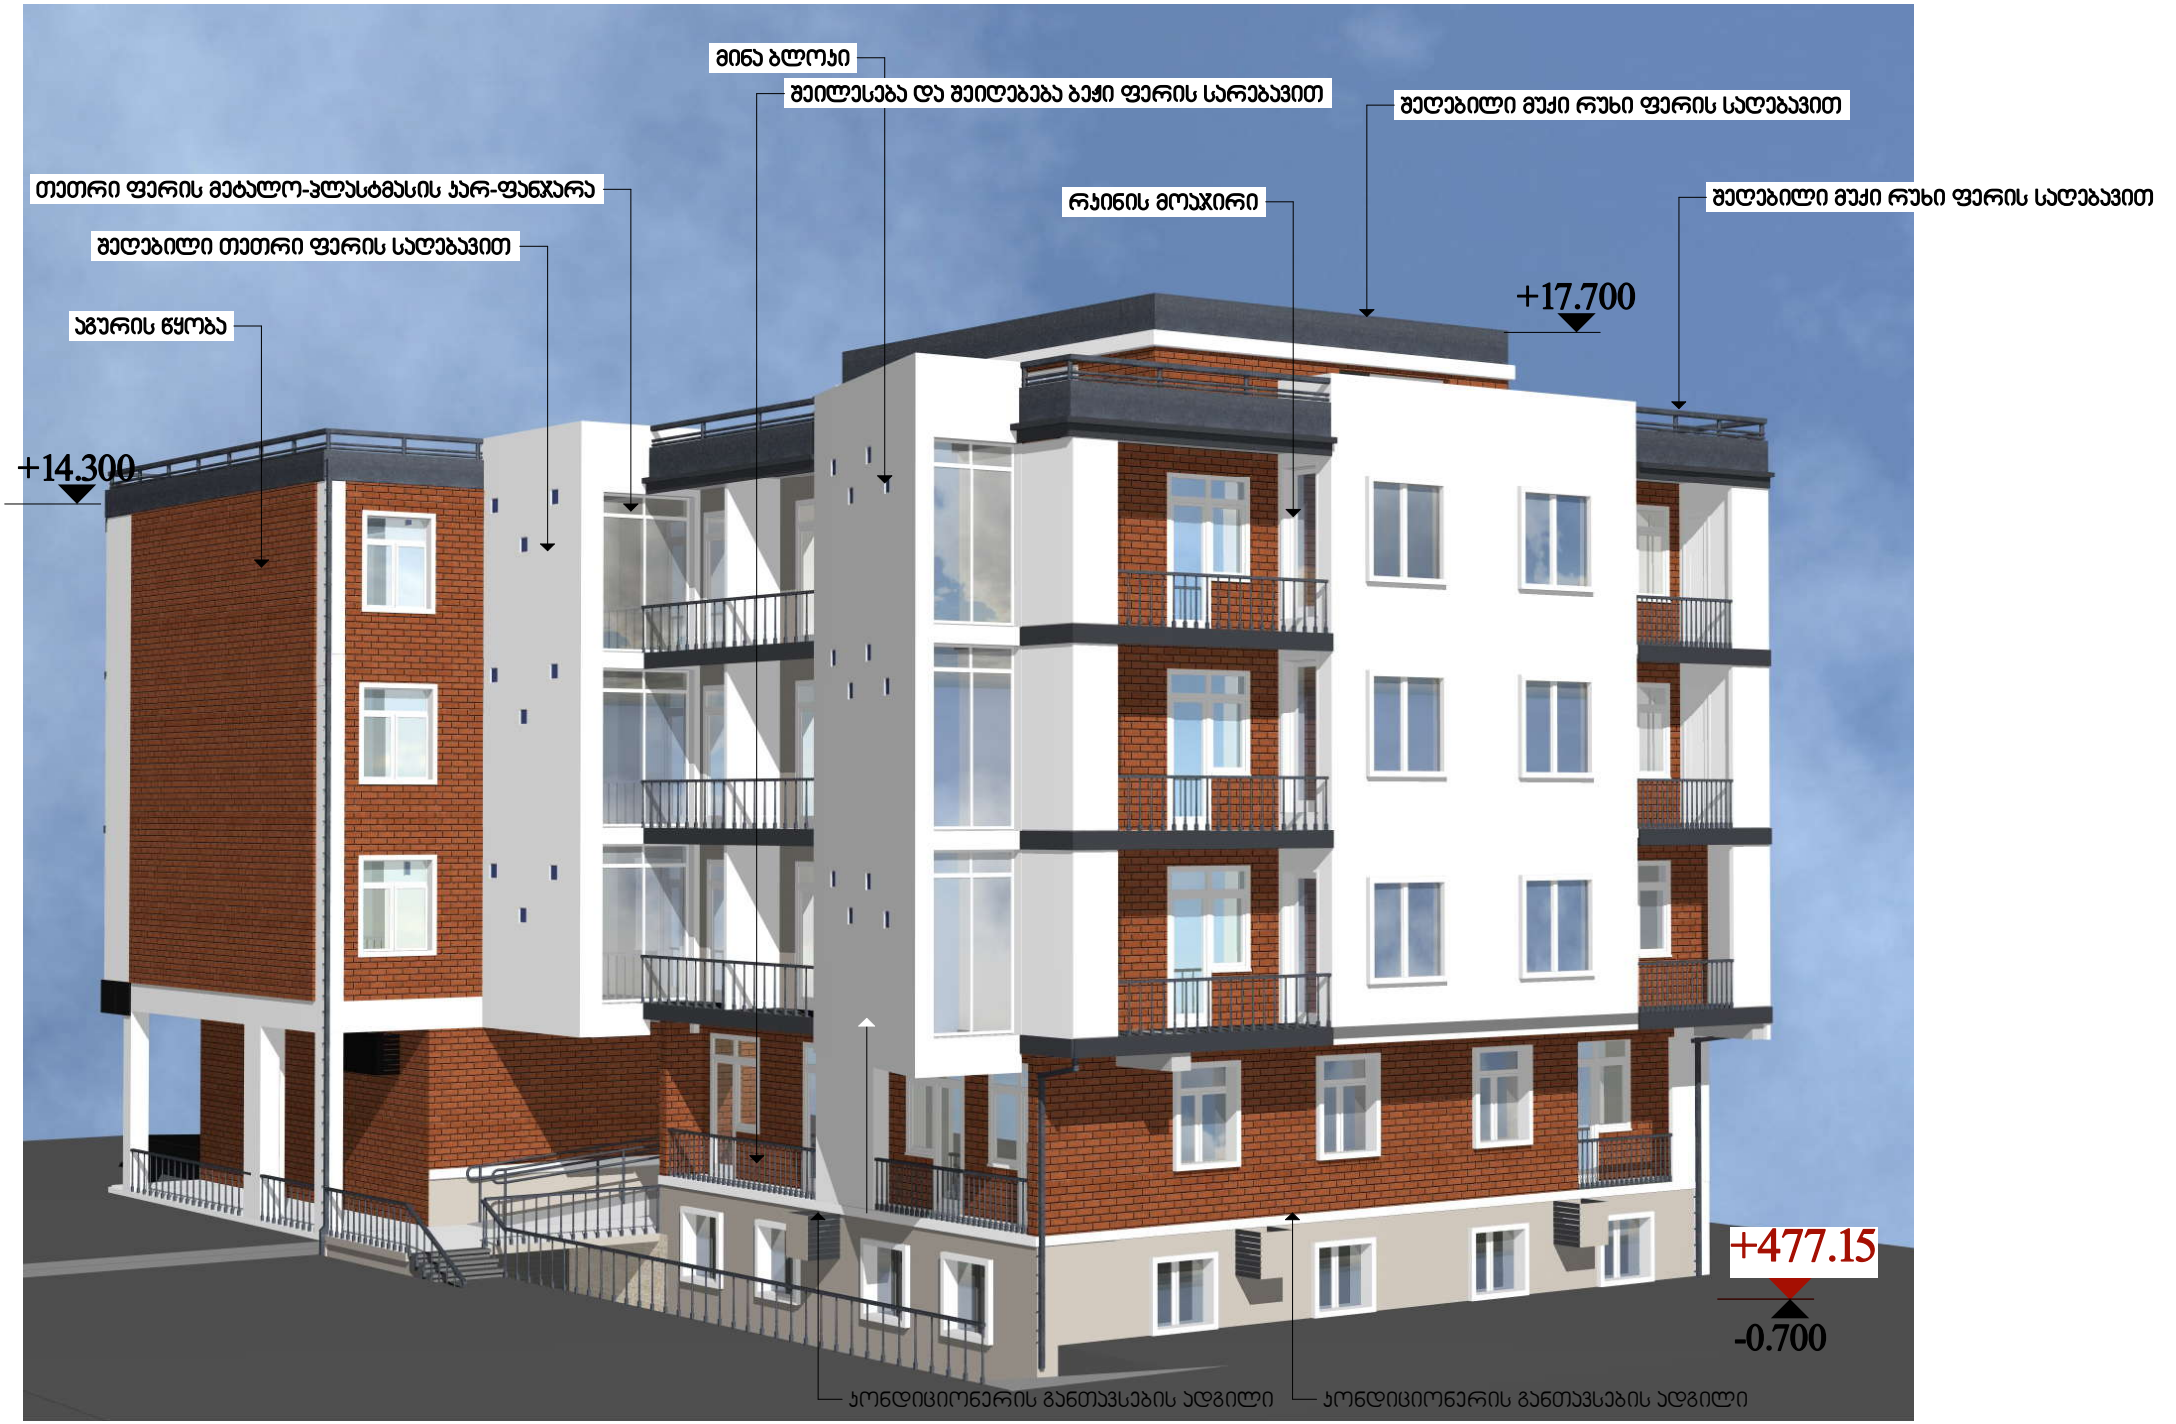
მინა ბლოკი
შეილესება და შეიღებება ბეჭი ფერის საღებავით
შეღებილი მუქი რუხი ფერის საღებავით
თეთრი ფერის მეტალო-პლასტმასის კარ-ფანჯარა
რკინის მოაჯირი
შეღებილი მუქი რუხი ფერის საღებავით
შეღებილი თეთრი ფერის საღებავით
აგურის წყობა
+17.700
+14.300
+477.15
-0.700
კონდიციონერის განთავსების ადგილი
კონდიციონერის განთავსების ადგილი


თეთრი ფერის მეტალო-პლასტმასის კარ-ფანჯარა
რკინის მოაჯირი
შეღებილი თეთრი ფერის სალებავით
+17.700
შეღებილი მუქი რუხი ფერის სალებავით
+14.300
ვიტრაჟი შავ ალუმინის ჩარჩოში ჩასმული
აგურის წყობა
0.000
+477.85
+477.15
-0.700
გრანიტით მოპირკეთება



თეთრი ფერის მეტალო-პლასტმასის კარ-ფანჯარა
რკინის ჩარჩოში ჩასმული მინის მოაჯირი
შეღებილი მუქი რუხი ფერის საღებავით
შეილესება და შეიღებება ბეჟი ფერის სარებავით
შეღებილი თეთრი ფერის საღებავით
მოპირკეთება აგურით
მინა ბლოკი
ვიტრაჟი შავ ალუმინის ჩარჩოში ჩასმული
აგურის წყობა
0.000
+477.85
-0.200
+477.65