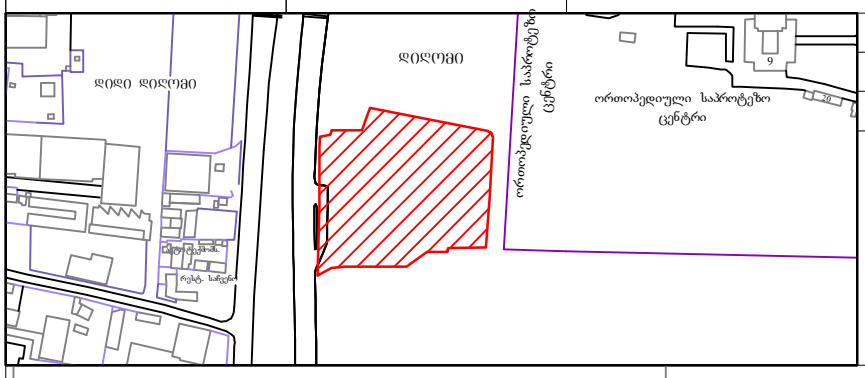

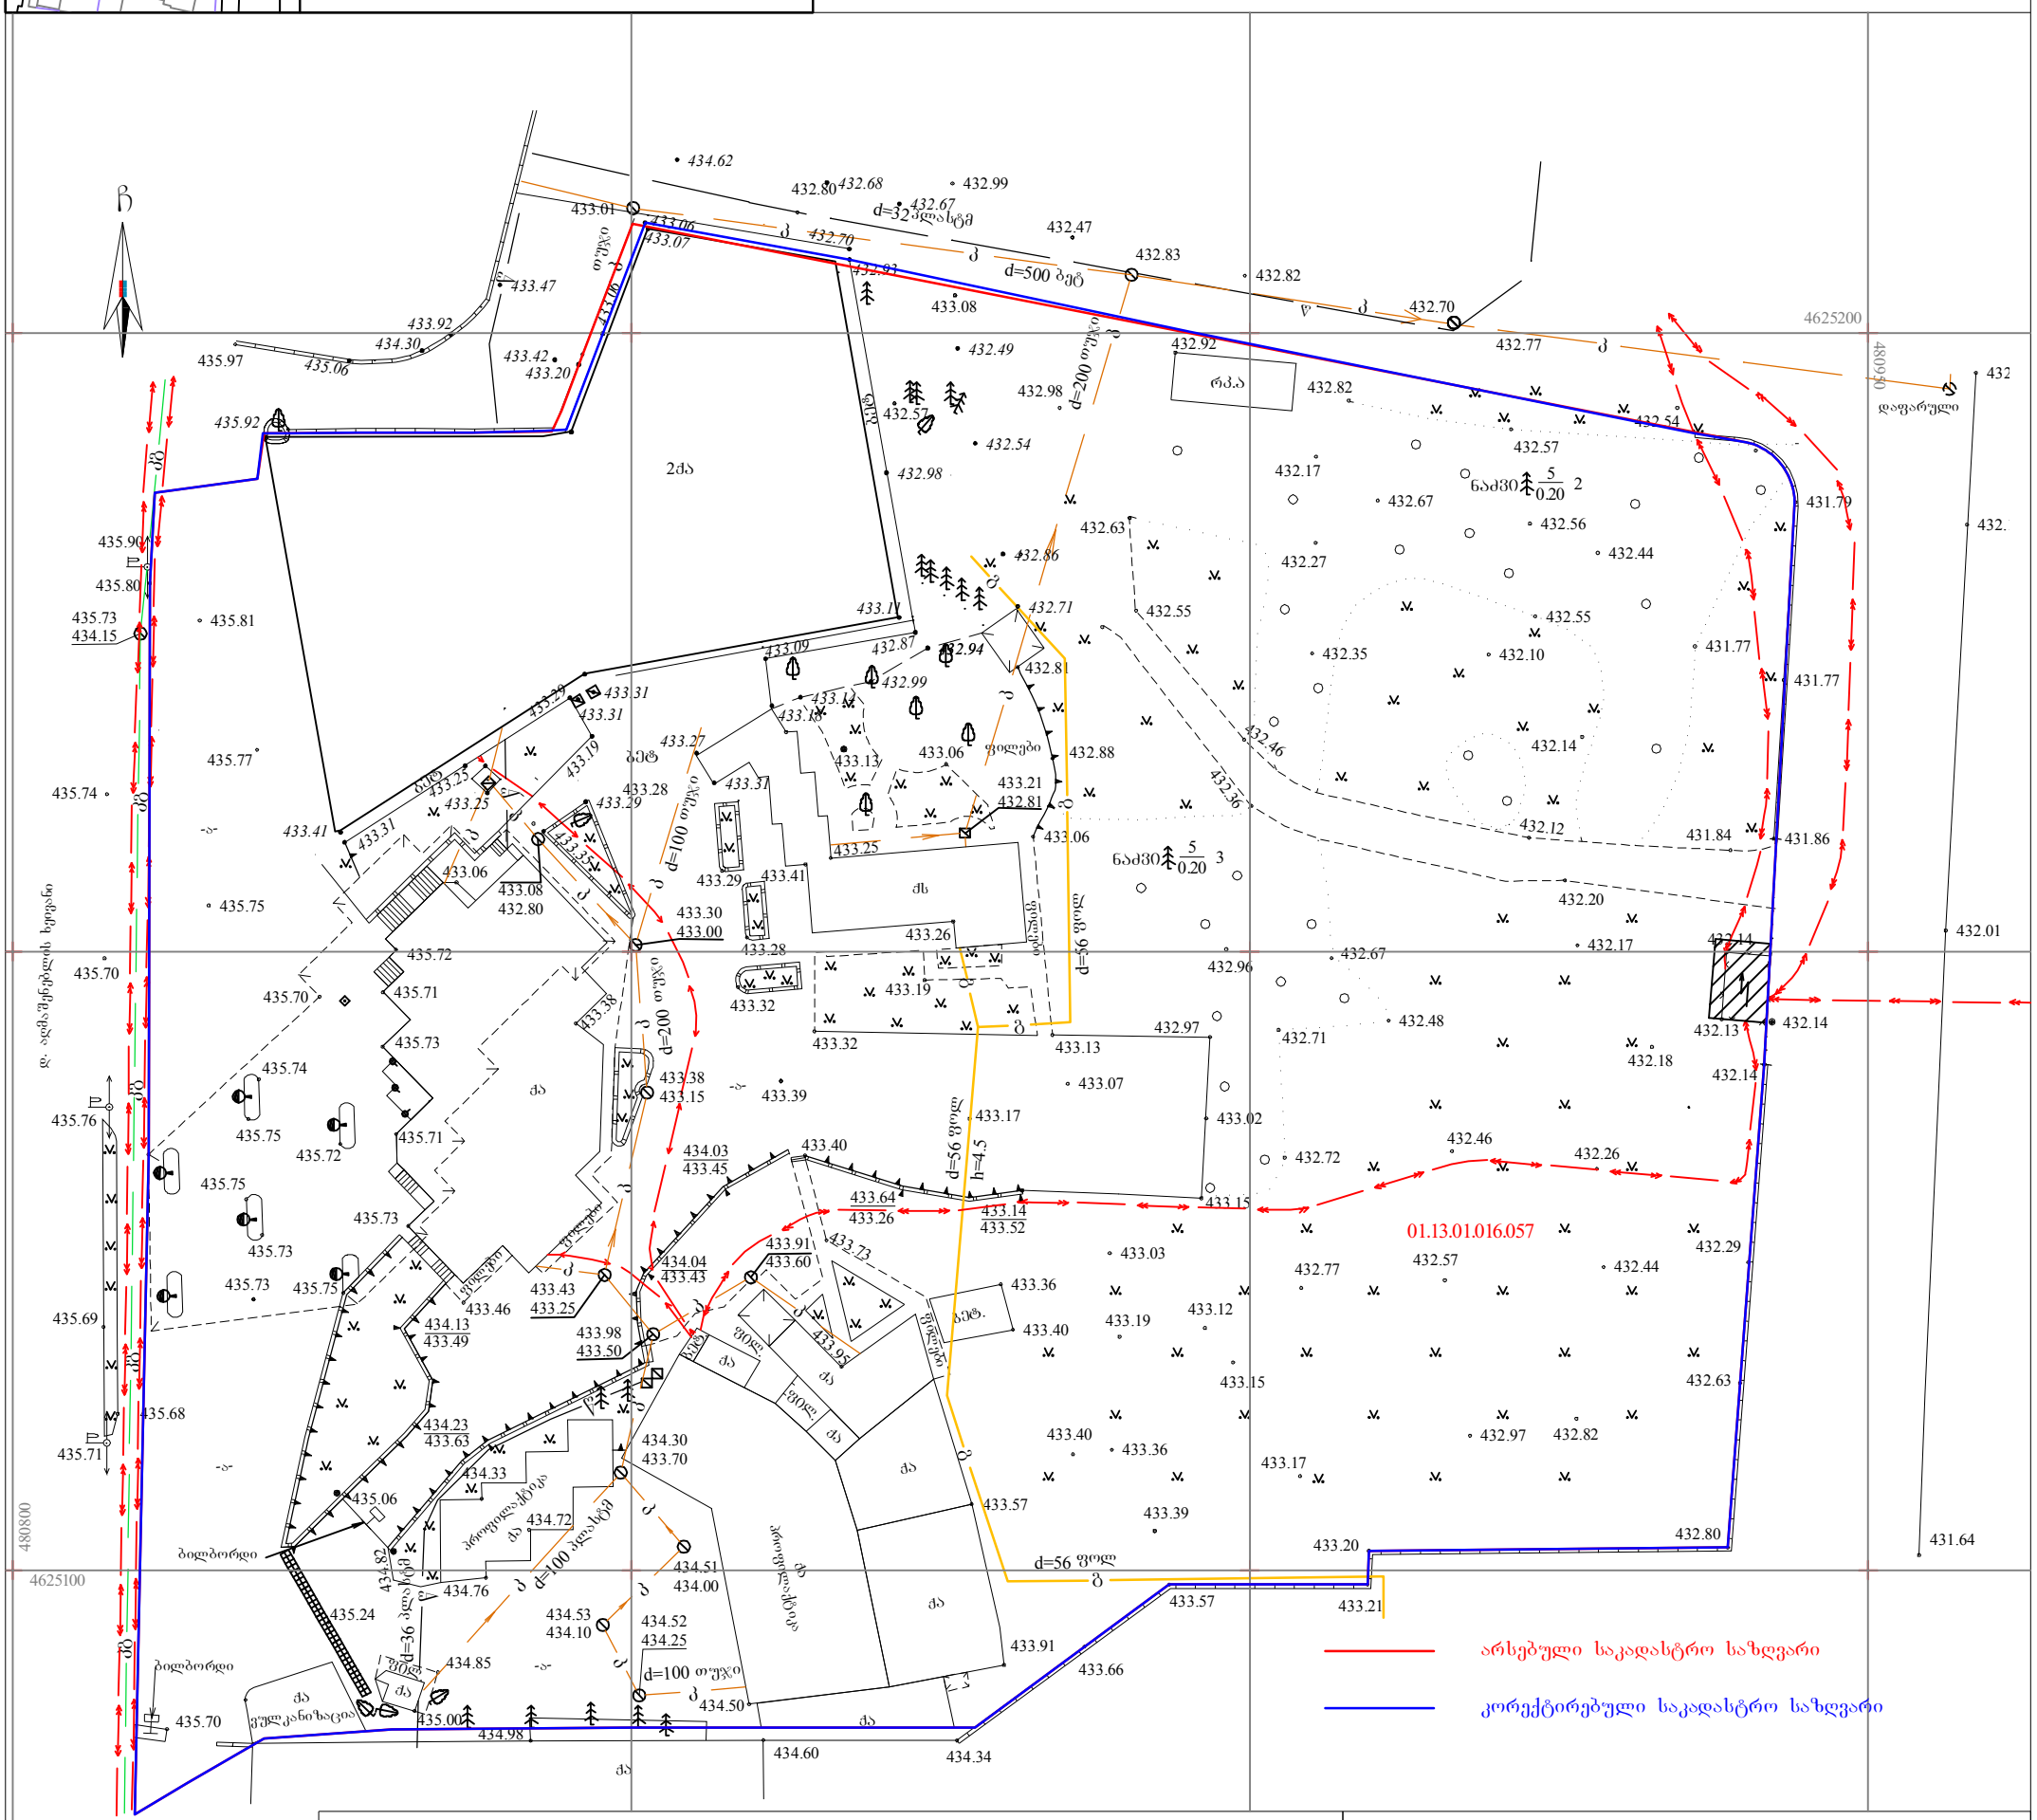

D:\კირკი\LOGO_არქიტექტურა.ჯპგ

435.69

435.70

435.71

435.74

435.76

435.68

435.73
434.15

435.70

435.81

435.75

435.75

435.75

435.73

435.77

435.74

435.73

435.24

435.06

435.72

435.70

435.75

435.73

435.71

434 8. 2

435.72

435.71

434.13
433.49

435.73

435.00

434.85

433.06

433.46

434.33

433.63

434.23

434.98

433.43
433.25

433.38

434.53
434.10

434.52
434.25

433.43

434.04

433.28

433.98
433.50

434.51
434.00

433.29

433.45

434.03

433.32

433.28

434.50

433.91
433.60

434.60

433.39

433.40

433.41

433.32

433.73

433.25

433.95

433.13

433.26

433.64

433.19

433.06

433.21
432.81

433.26

434.34

433.17

433.57

433.36

433.91

433.40

432.81

433.52

433.14

433.06

433.13

432.88

433.07

433.40

433.66

433.03

433.36

433.19

433.39

433.57

433.15

433.12

433.02

432.97

432.96

433.15

432.46

432.36

432.71

432.72

433.17

432.77

432.35

432.67

433.21

433.20

432.48

432.57

432.46

432.97

432.10

432.12

432.20

432.82

432.17

432.14

432.26

432.44

432.18

431.77

432.14

432.80

431.84

432.63

432.29

432.14

432.13 432.14

431.86

431.77

431.79

431.64

432.01

432.18

432.15

ფილები

ფილები

qa

qa

fil. fil.

b
qa

et.

ქა პროფილაქტიკა

qa

qa

ფილები

პროფილაქტიკა

qa

fil.
qa

vulkanizacia

qa

qa

-a-

qs

432.57

432.98

432.63

432.55

432.92

432.17

432.27

432.82

432.67

432.57

432.56

432.55

432.44

432.54

2 5

0.20 ნაძვი

rk.a

435.90

435.80

435.97

432.99

433.08

-a-

ფილები

bet.

433.01

432.80

432.47

432.83
432.82

432.70

432.77

w

3 5

0.20 ნაძვი

ფ ლი ები

დ. აღმაშენებლის ხეივანი

დაფარული

-a-

-a-

qa

bilbordi

bilbordi

C

4625200

4625100

kg

kg

kg kg kg

w

w

w
434.30
433.70

433.38
433.15

433.30
433.00

433.08
432.80

k k

k

k
k

k

k

k

k

k

k

k

k
k

k

k k

k

T

uji

d=200Tuji

d=100 Tuji

d=200 Tuji

d=100 plastm

434.72

434.76 k

d=100 Tuji

d=56 fol
g

g

d=56 fol

h=4.5

d=56 fol

g

g

g

g

d=36 plastm

d=32plastm

d=500 bet

k

k

k

qa

w

435.92

435.06

433.41

433.31

434.30

433.92

433.25

433.47

433.25

433.42

433.35

433.20

433.29

433.31

433.06

433.29

433.31

433.19

433.06
433.07

434.62

433.27

433.31

433.09

433.18

432.68

433.14

432.70

432.93

432.99

432.67

432.98

433.11

432.87 432.94

432.49

432.54

432.86

432.71

bet

bet

bet

2qa

განყოფილების უფროსი

მთავარი სპეციალისტი

სამსახურის უფროსი

სიტუაციური სქემა მასშტაბი: 1:2000

/გ. გოგოლაშვილი/

საფუძველი: ქ. თბილისის მთავრობის #20-32-704. 10.112008 წლის დადგენილება

მიწის ნაკვეთის საზღვრების მომზადების და საინვესტიციო განყოფილება

დირექტორი: რ. კირკიტაძე

მასშტაბი: 1:500

g
k

kg

w

სან

Tg

პირობითი აღნიშვნები

შენიშვნა: ნაკვეთის საზღვარი (თუ იგი არის ნახაზზე) მითითებულია დამკვეთის მიერ

qs

qa

azoma:

daxaza:

1)

2) მიწის სამუშაოების შესრულებისას შეატყობინეთ კომუნიკაციის წარმომადგენლებს

ხ. ქართველიშვილი

დამკვეთი

480800

480950

ქ.თბილისი, didube-ჩუღურათის რაიონი, დავით აღმაშენებლის ხეივანი 1.6. კმ.-ზე

არსებული 13744კვ.მ. არასასოფლო-სამეურნეო დანიშნულების მიწის ნაკვეთის

შპს'"ტირიფი"

არსებული საკადასტრო საზღვარი

კორექტირებული საკადასტრო საზღვარი

გ. ქიტუაშვილი

26.12.2014w.

ორთოპედიული saprotezo

9

20

ცენტრი

ორთოპედიული saprotezo

centr

დიღომი ი

რესტ. საჩვენო

avtoteqmoms.

დიდი დიღომი

01.13.01.016.057