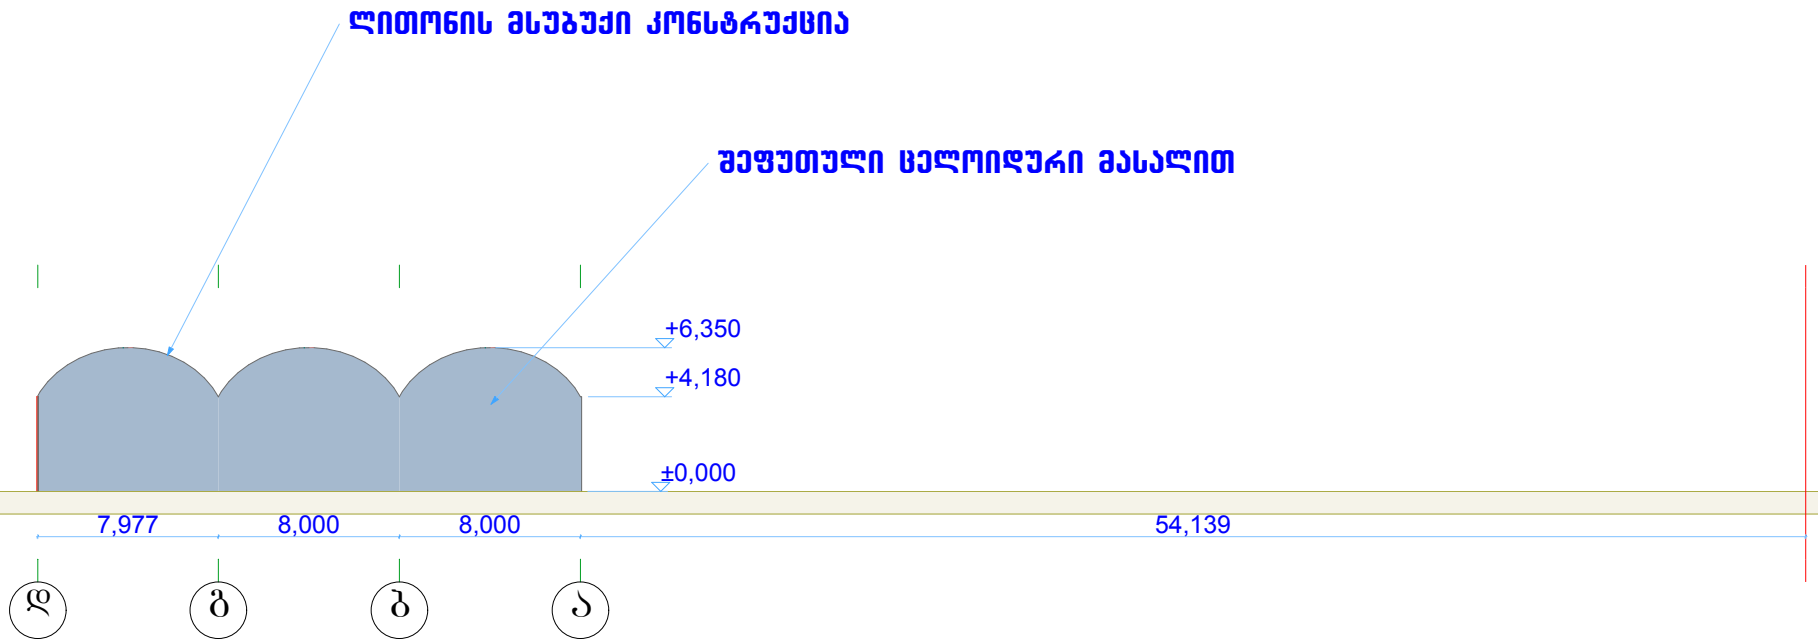

d g b a

±0,000

+4,180

+6,350

7,977 8,000 8,000 54,139

შეფუთული ცელოიდური მასალით

ლითონის მსუბუქი კონსტრუქცია

მასშტაბი 1:100

მისამართი

ს. მანჯგალაძე

კ.ტყემალაძე

S.p.s. NEW HOUSE

მირიან მდივანი

24.12.2014 w.

თარიღი

ინდივიდუალური
საცხოვრებელი სახლი

ფასადი დ-ა

ქ.თბილისი, გორგასლის ქუჩა #52

დამკვეთი

დირექტორი

არქიტექტორი

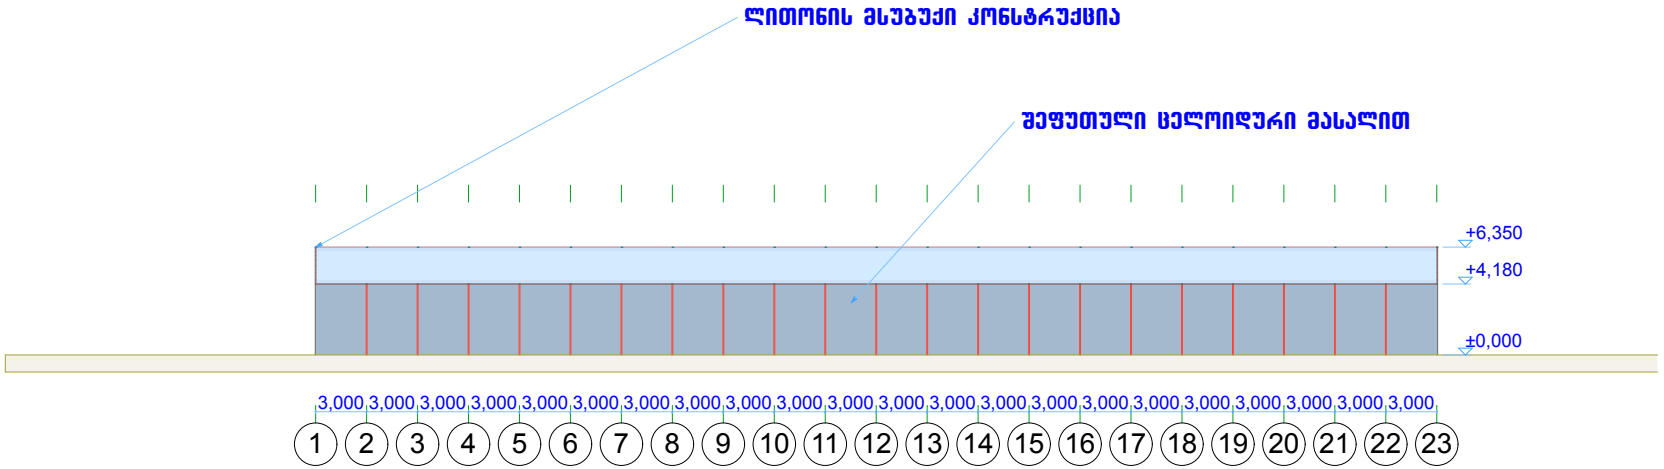

Შ.პ.ს. NEW HOUSE			
დირექტორი	ქ.ჩხეიძე	ნაწილობრივ ნაკრძალი საცხოვრებელი სახლი	
არქიტექტორი	ს. გაგნიძე		
დამკვეთი	მინდია ჯოფენი	ფასადი 1-23	მასშტაბი 1:100
მისამართი			თარიღი
ქ.თბილისი, ბერიაშვილის ქუჩა №52			24.12.2014 წ.

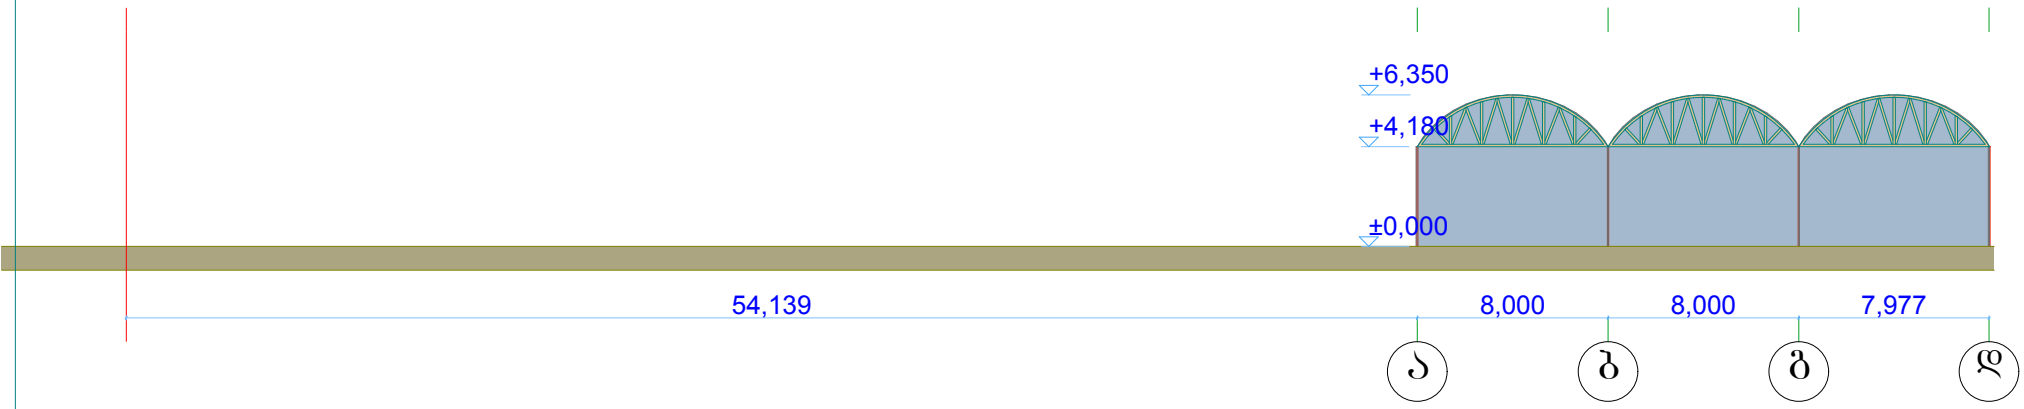

a b g d

±0,000

+4,180

+6,350

54,139 8,000 8,000 7,977

მასშტაბი 1:100

მისამართი

ს. მანჯგალაძე

კ.ტყემალაძე

S.p.s. NEW HOUSE

მირიან მდივანი

24.12.2014 w.

თარიღი

ინდივიდუალური
საცხოვრებელი სახლი

ფასადი ა-დ

ქ.თბილისი, გორგასლის ქუჩა #52

დამკვეთი

დირექტორი

არქიტექტორი

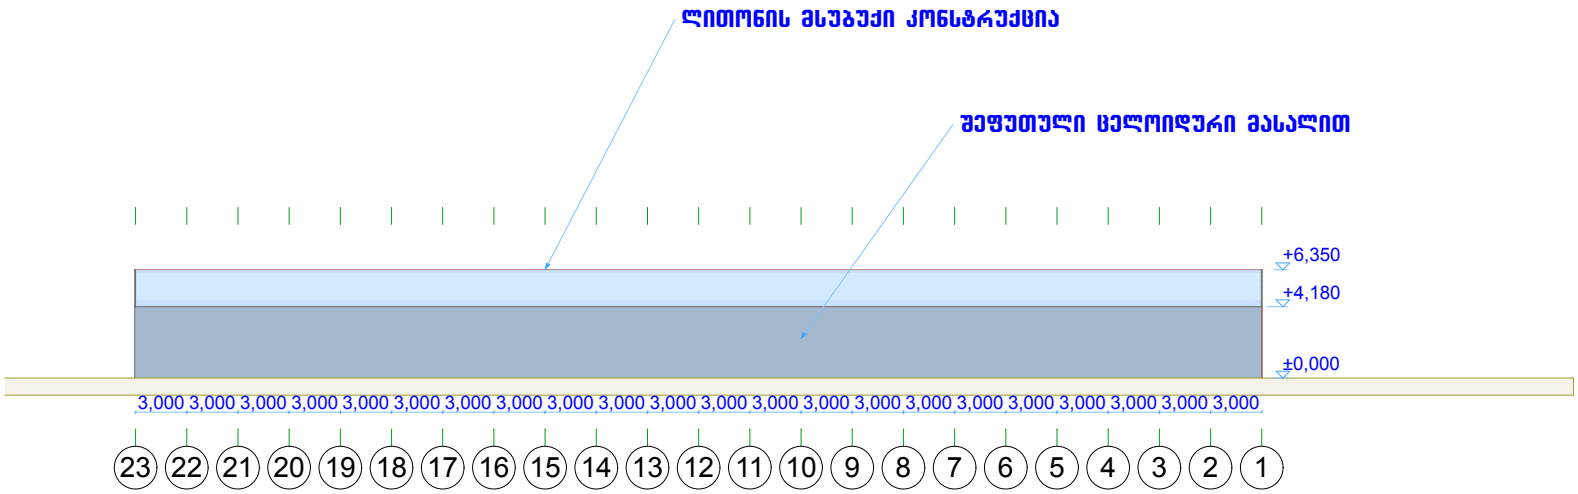

23 22 21 20 19 18 17 16 15 14 13 12 11 10 9 8 7 6 5 4 3 2 1

±0,000

+4,180

+6,350

3,000 3,000

შეფუთული ცელოიდური მასალით

ლითონის მსუბუქი კონსტრუქცია

მასშტაბი 1:100

მისამართი

ს. მანჯგალაძე

კ.ტყემალაძე

S.p.s. NEW HOUSE

მირიან მდივანი

24.12.2014 w.

თარიღი

ინდივიდუალური
საცხოვრებელი სახლი

ფასადი 23-1

ქ.თბილისი, გორგასლის ქუჩა #52

დამკვეთი

დირექტორი

არქიტექტორი

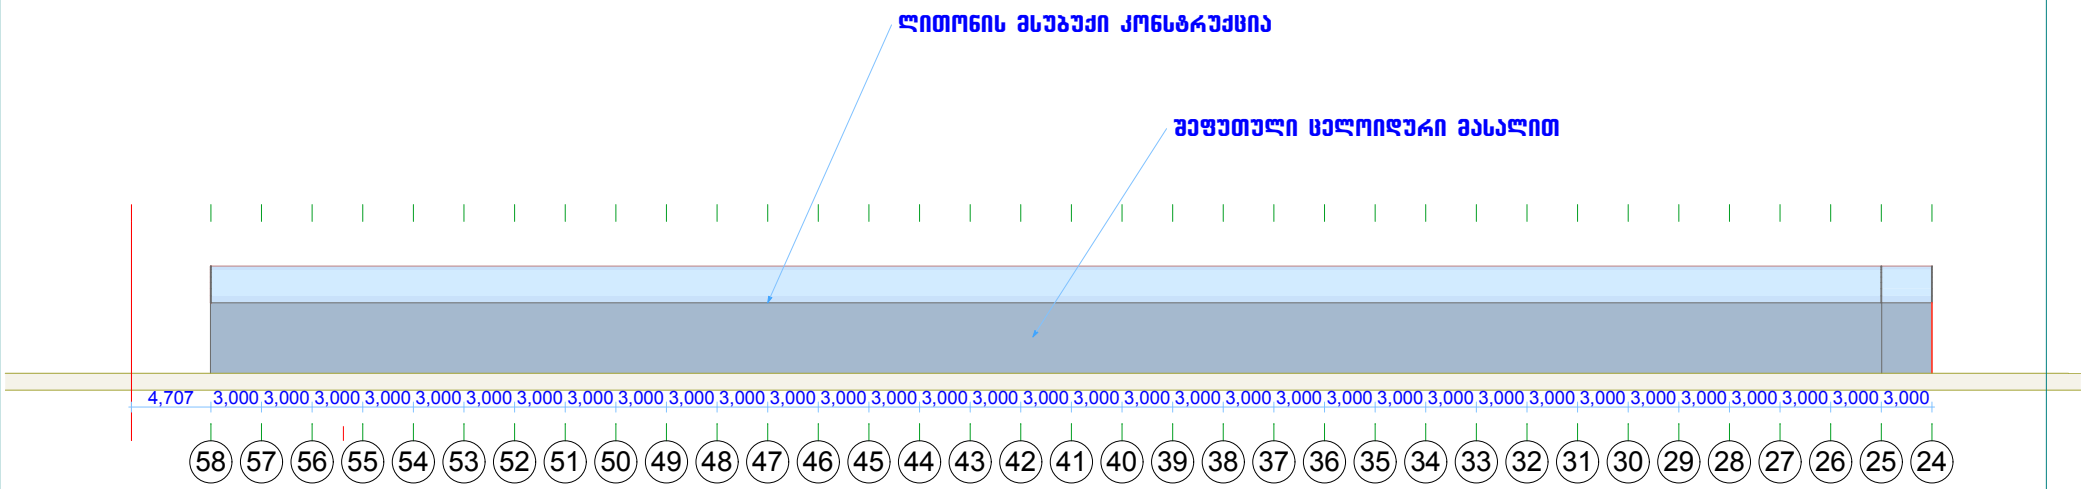

58 57 56 55 54 53 52 51 50 49 48 47 46 45 44 43 42 41 40 39 38 37 36 35 34 33 32 31 30 29 28 27 26 25 24

4,707 3,000

შეფუთული ცელოიდური მასალით

ლითონის მსუბუქი კონსტრუქცია

მასშტაბი 1:100

მისამართი

ს. მანჯგალაძე

კ.ტყემალაძე

S.p.s. NEW HOUSE

მირიან მდივანი

24.12.2014 w.

თარიღი

ინდივიდუალური
საცხოვრებელი სახლი

ფასადი 58-24

ქ.თბილისი, გორგასლის ქუჩა #52

დამკვეთი

დირექტორი

არქიტექტორი

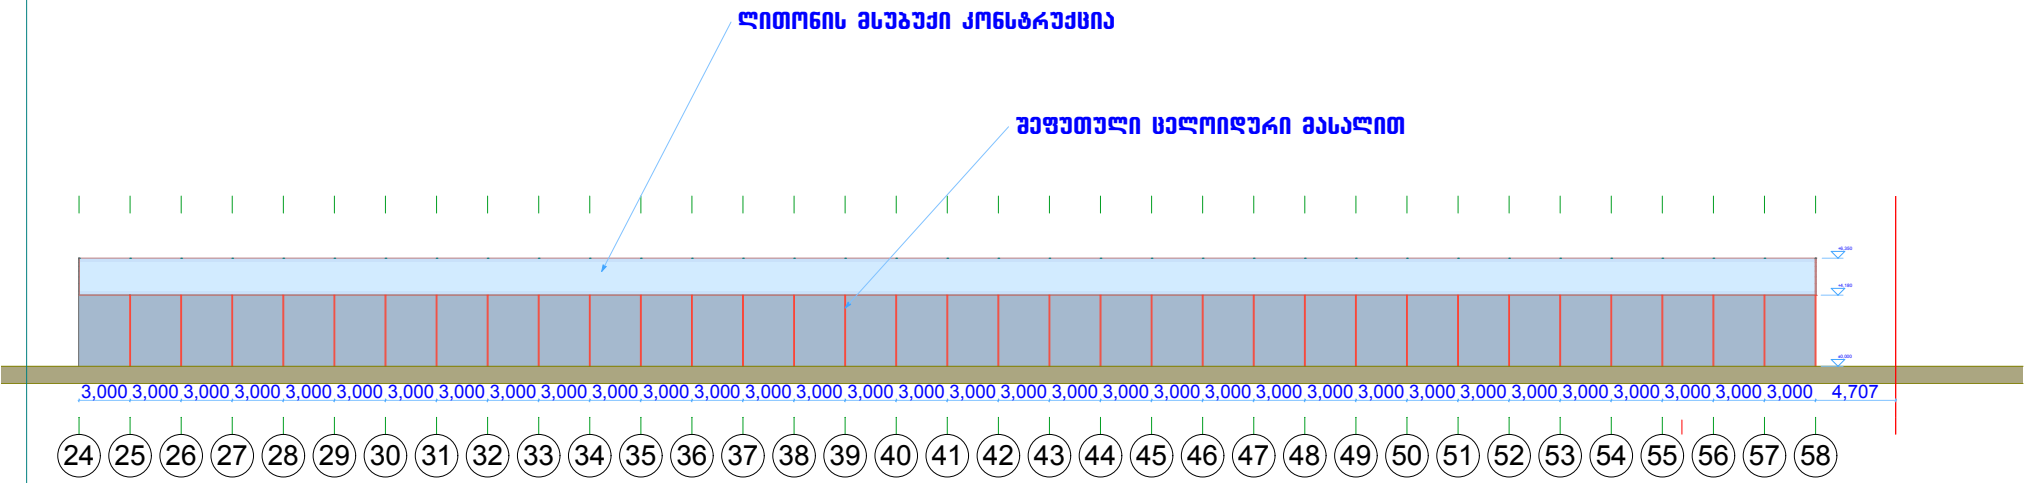

24 25 26 27 28 29 30 31 32 33 34 35 36 37 38 39 40 41 42 43 44 45 46 47 48 49 50 51 52 53 54 55 56 57 58

±0,000

+4,180

+6,350

3,000 4,707

შეფუთული ცელოიდური მასალით

ლითონის მსუბუქი კონსტრუქცია

მასშტაბი 1:100

მისამართი

ს. მანჯგალაძე

კ.ტყემალაძე

S.p.s. NEW HOUSE

მირიან მდივანი

24.12.2014 w.

თარიღი

ინდივიდუალური
საცხოვრებელი სახლი

ფასადი 24-58

ქ.თბილისი, გორგასლის ქუჩა #52

დამკვეთი

დირექტორი

არქიტექტორი

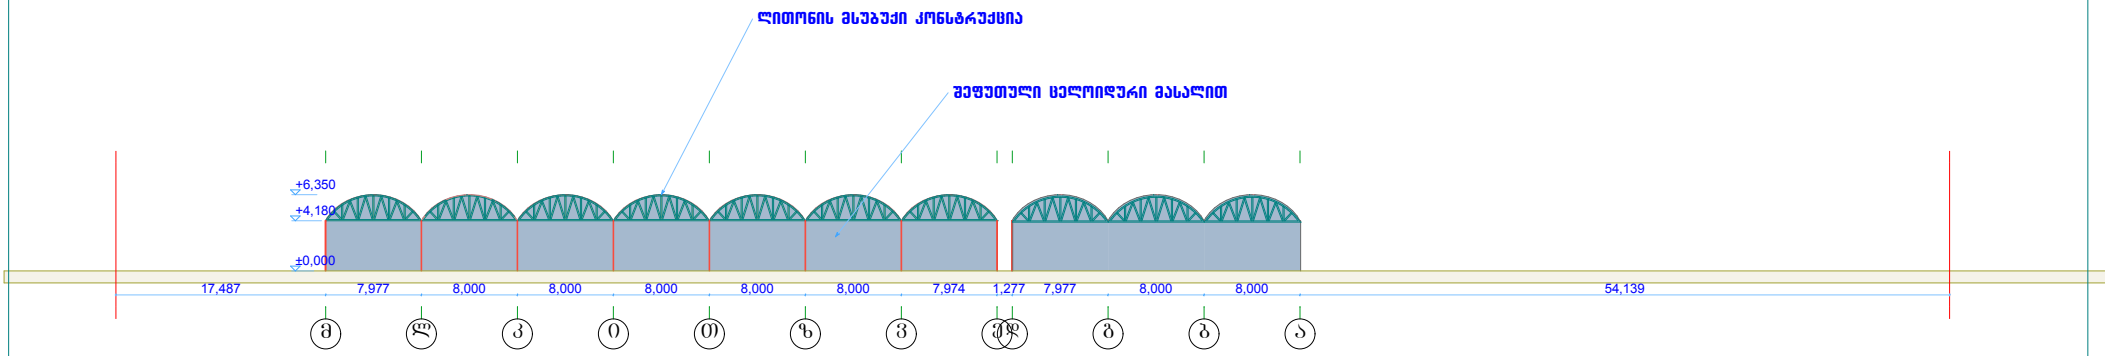

m l k i T z v ed g b a

±0,000

+4,180

+6,350

17,487 7,977 8,000 8,000 8,000 8,000 8,000 7,974 1,277 7,977 8,000 8,000 54,139

შეფუთული ცელოიდური მასალით

ლითონის მსუბუქი კონსტრუქცია

მასშტაბი 1:100

მისამართი

ს. მანჯგალაძე

კ.ტყემალაძე

S.p.s. NEW HOUSE

მირიან მდივანი

24.12.2014 w.

თარიღი

ინდივიდუალური
საცხოვრებელი სახლი

ფასადი მ-ა

ქ.თბილისი, გორგასლის ქუჩა #52

დამკვეთი

დირექტორი

არქიტექტორი

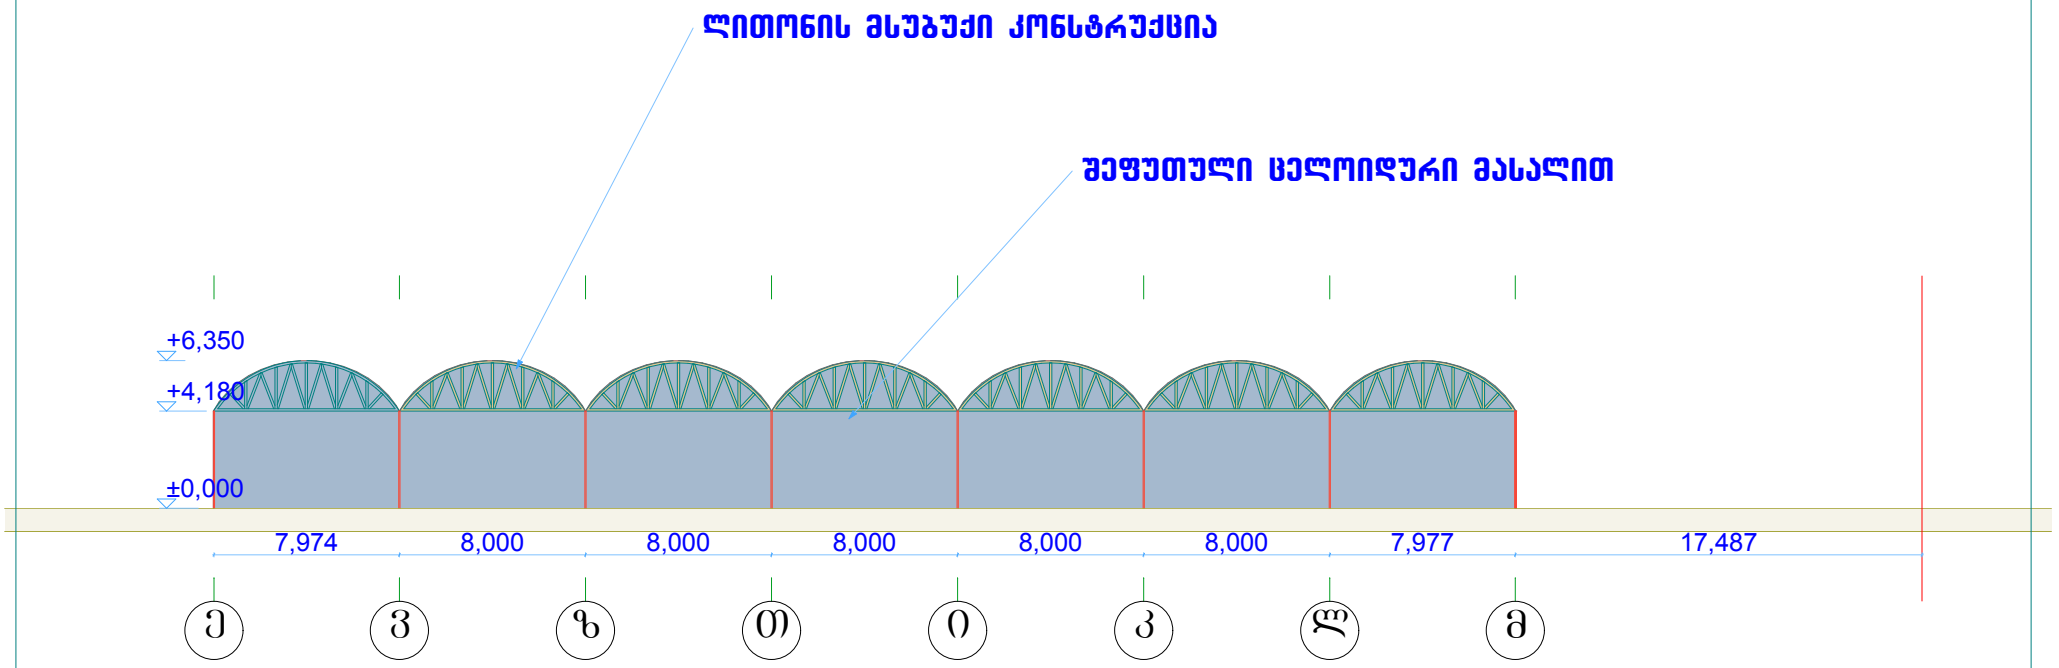

e v z T i k l m

±0,000

+4,180

+6,350

7,974 8,000 8,000 8,000 8,000 8,000 7,977 17,487

შეფუთული ცელოიდური მასალით

ლითონის მსუბუქი კონსტრუქცია

მასშტაბი 1:100

მისამართი

ს. მანჯგალაძე

კ.ტყემალაძე

S.p.s. NEW HOUSE

მირიან მდივანი

24.12.2014 w.

თარიღი

ინდივიდუალური
საცხოვრებელი სახლი

ფასადი ე-მ

ქ.თბილისი, გორგასლის ქუჩა #52

დამკვეთი

დირექტორი

არქიტექტორი