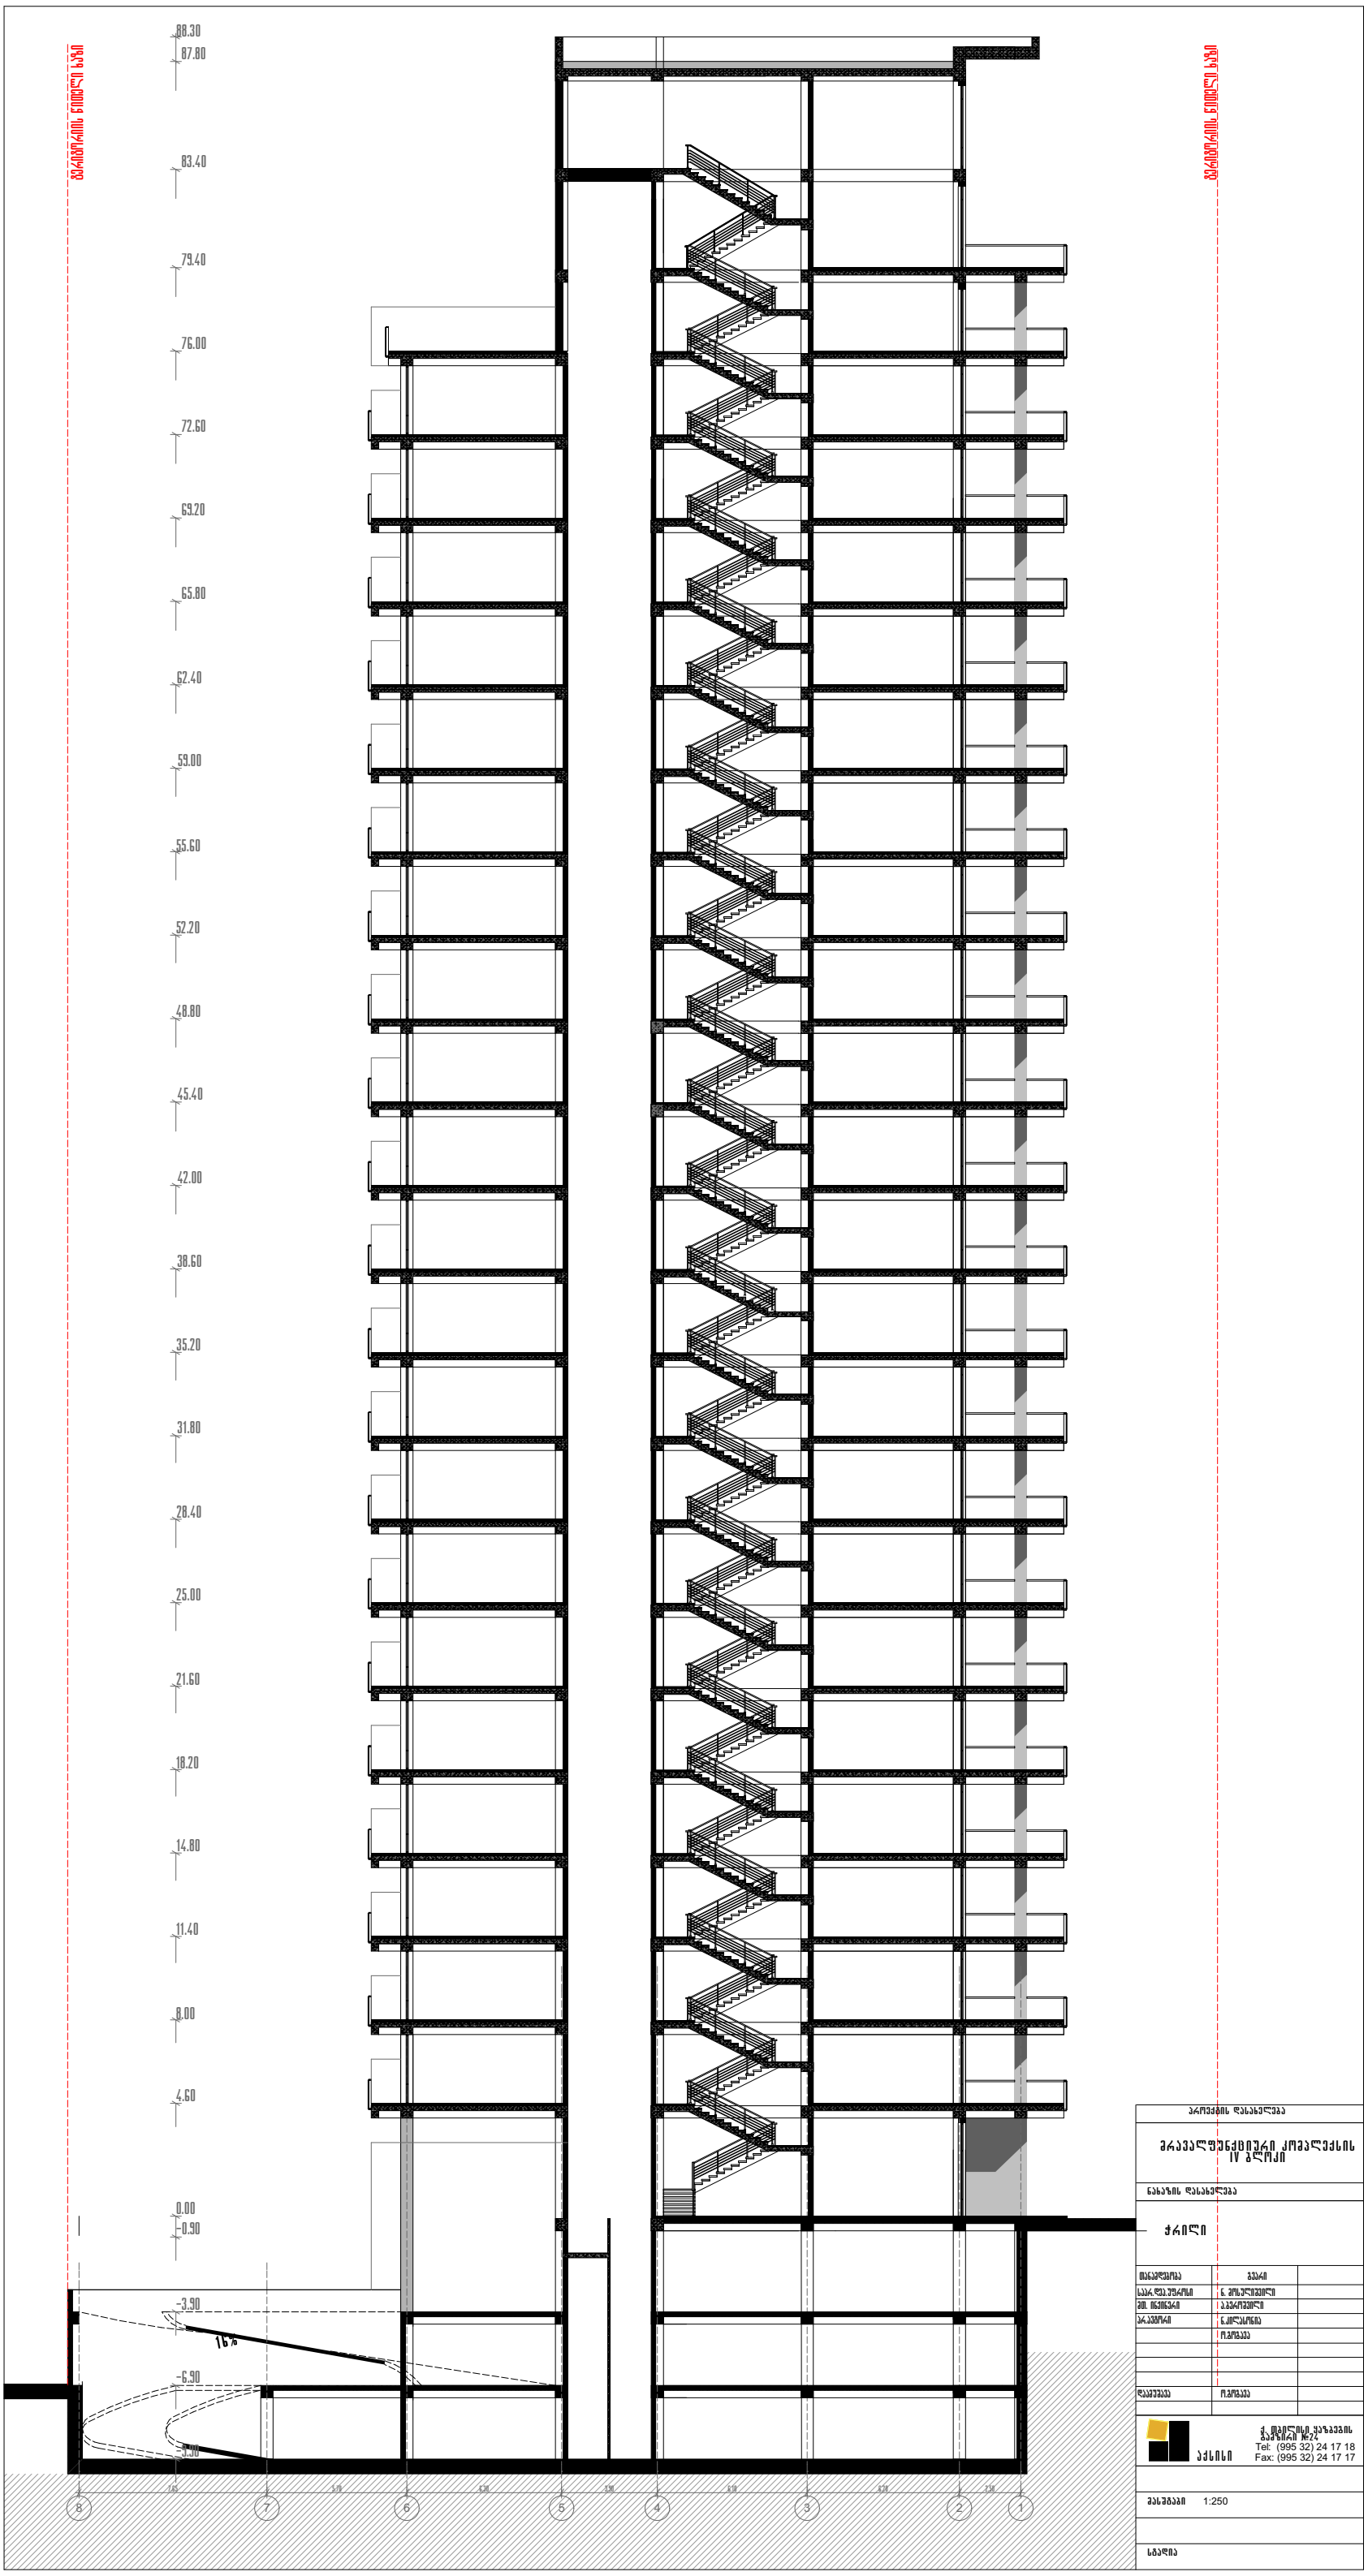

პროექტის დასახელება

მრავალფუნქციური კომპლექსის IV ბლოკი

ნახაზის დასახელება

ჭრილი

თანამდებობა	გვარი	
სპარ.დეპ.უფროსი	ნ. მოსულიშვილი	
მთ. ინჟინერი	ა.ბერიშვილი	
პრ.ავტორი	ნ.კილასონია	
	ო.გოგავა	
დამუშავა	ო.გოგავა	

აქსისი

ქ. თბილისი ყაზბეგის ბაჩეზნის №24
Tel: (995 32) 24 17 18
Fax: (995 32) 24 17 17

მასშტაბი 1:250

სტადია

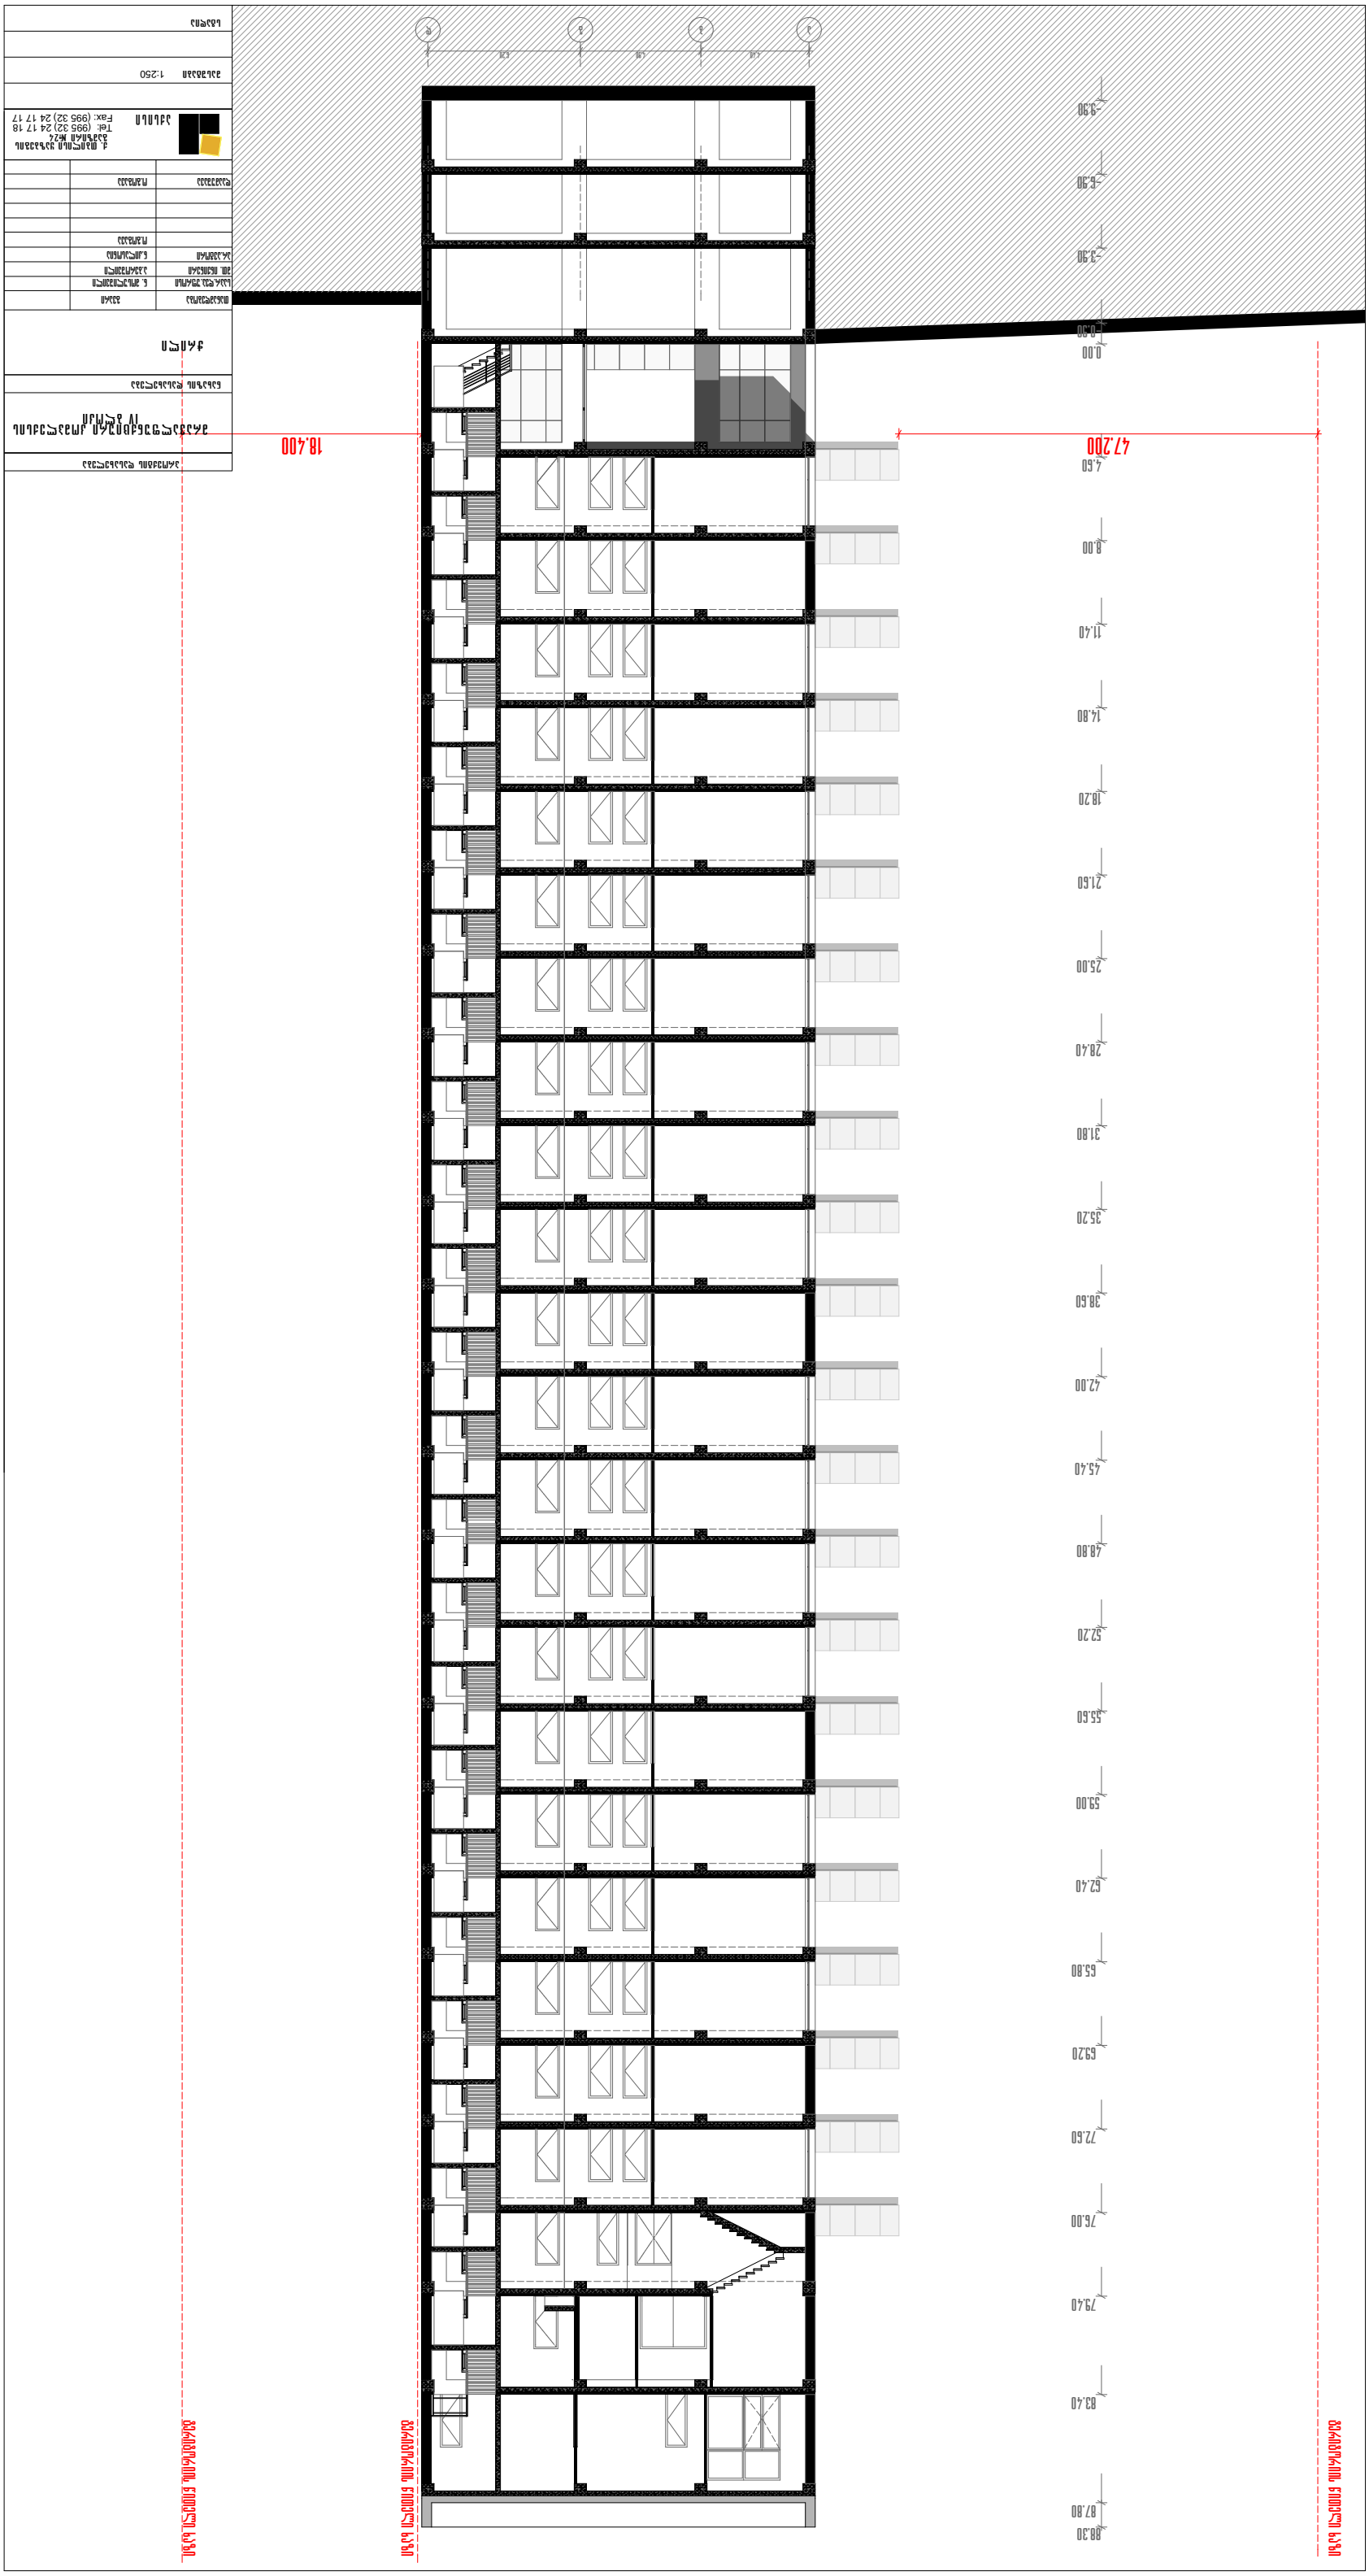
1-1
1:250
18.400
47.200
0.00
3.90
6.90
9.90
4.60
8.00
11.40
14.80
18.20
21.60
25.00
28.40
31.80
35.20
38.60
42.00
45.40
48.80
52.20
55.60
59.00
62.40
65.80
69.20
72.60
76.00
79.40
83.40
87.80
88.30