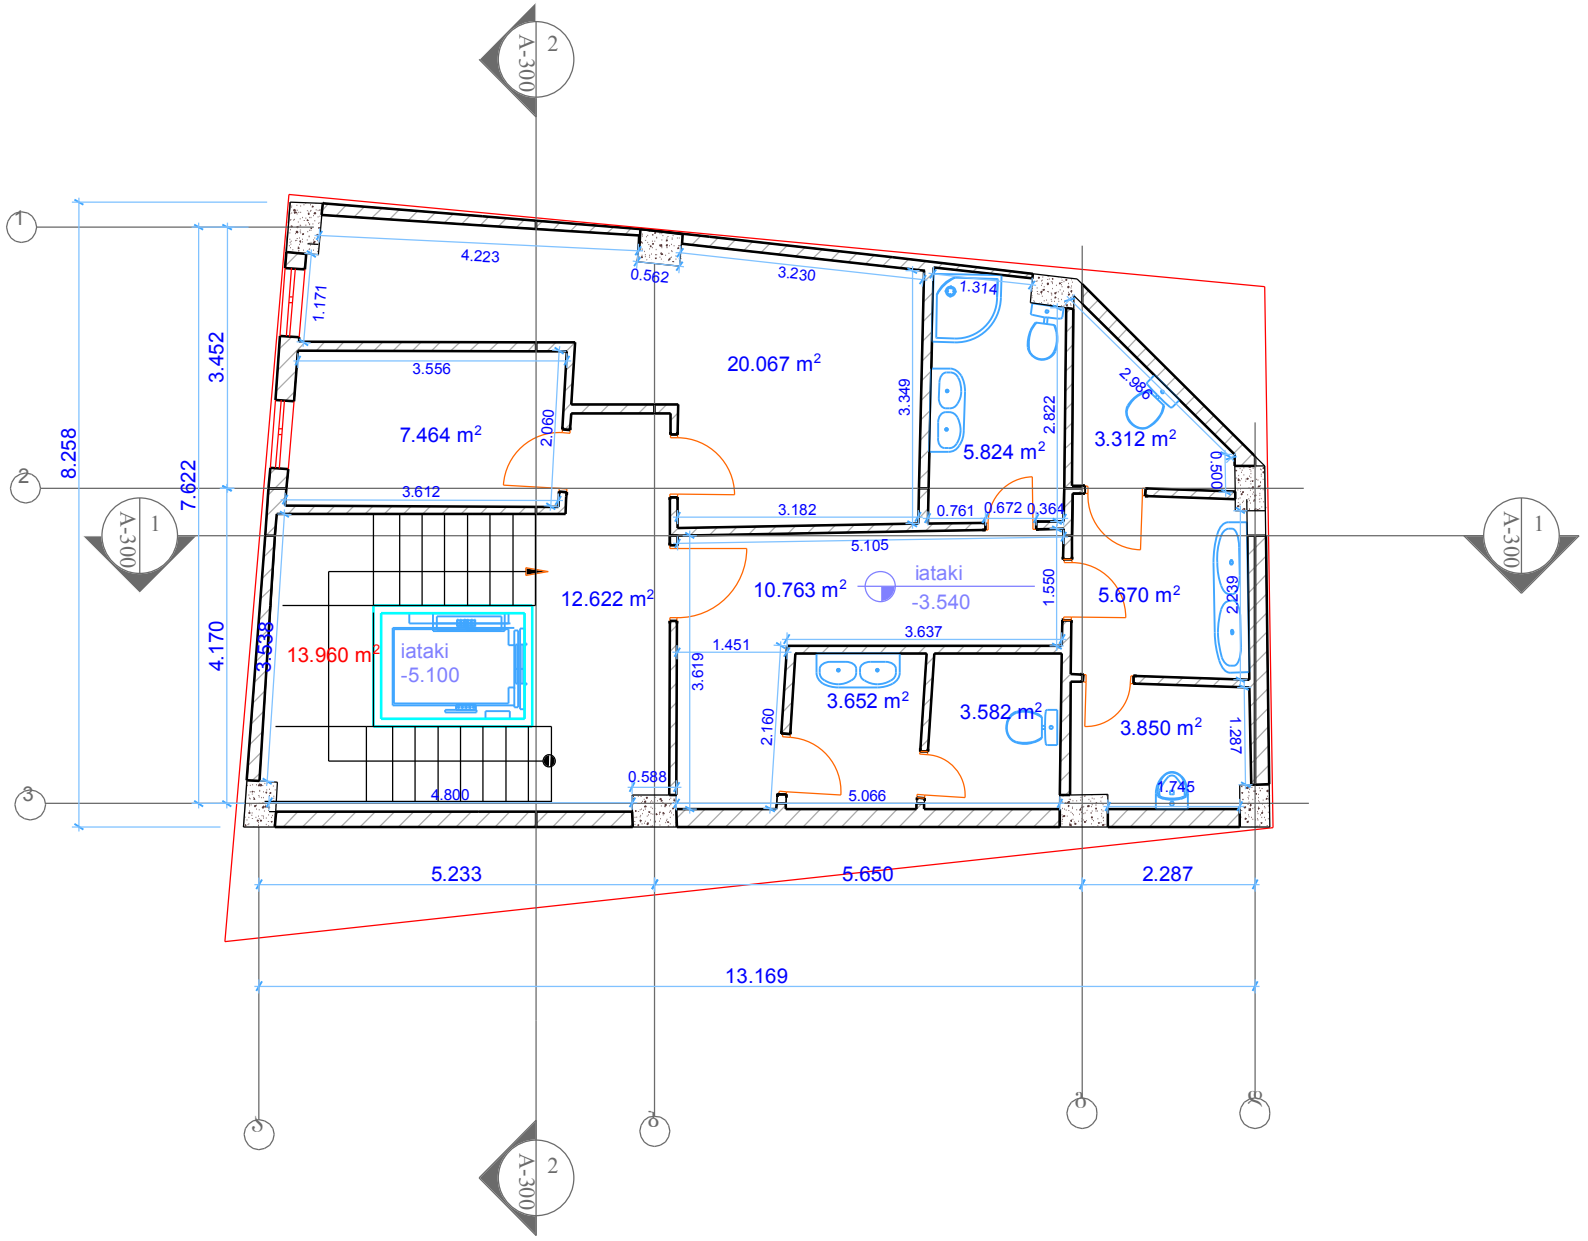


AcroPDF - A Quality PDF Writer and PDF Converter to create PDF. To remove the line, buy a license.

A-4	თბილისი 2014წ.	

ექსპლიკაცია

პირობითი ნიშნები

შენიშვნები

დამკვეთი:	
შეთანხმებულია დამკვეთთან:	ხელმოწერა


პროექტის სახელწოდება

მისამართი

ქ. თბილისი,ბოჭორმის ქ. №3

შ.პ.ს. „კირკიტაძე და კომპანია"

თანამდებობა	გვარი	ხელმოწერა	თარიღ.
დირექტორი	რკირკიტაძე		
აზომა	დმაჭარაშვილი		
დაამუშავა	დმაჭარაშვილი		
მასშტაბი	მ.1:100	-1 სართული	
თარიღი	12.2014		
სტადია		ფურცლები	ფურც.
მშენებარე			

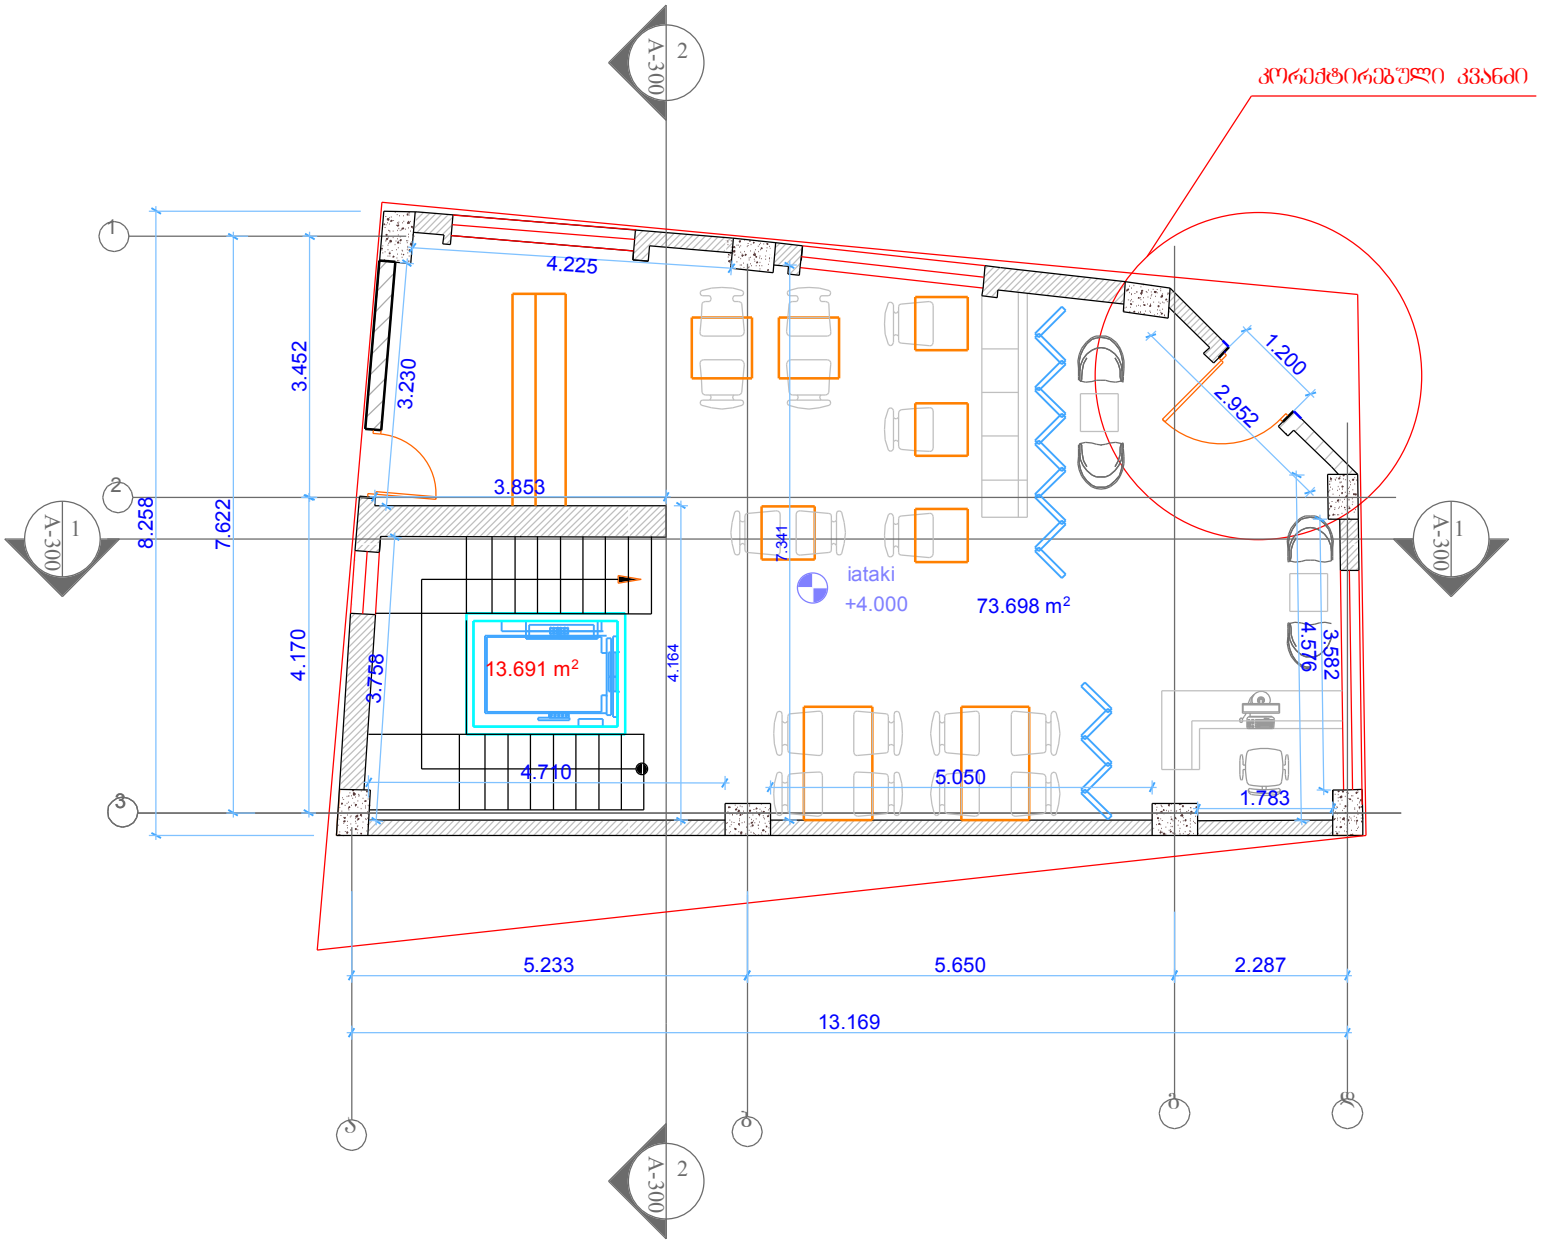

A-4	თბილისი 2014წ.		

ექსპლიკაცია

პირობითი ნიშნები

შენიშვნები

დამკვეთი:	
შეთანხმებულია დამკვეთთან:	ხელმოწერა

პროექტის სახელწოდება


მისამართი

ქ. თბილისი,ბოჭორმის ქ. №3

შ.პ.ს. „კირკიტაძე და კომპანია"

თანამდებობა	გვარი	ხელმოწერა	თარიღ.
დირექტორი	რ.კირკიტაძე		
ახომა	დმაჭარაშვილი		
დაამუშავა	დმაჭარაშვილი		
მასშტაბი	მ1:100	I სართული	
თარიღი	12.2014		
სტადია		ფურცლები	ფურც.
მშენებარე			

AcroPDF - A Quality PDF Writer and PDF Converter to create PDF. To remove the line, buy a license.

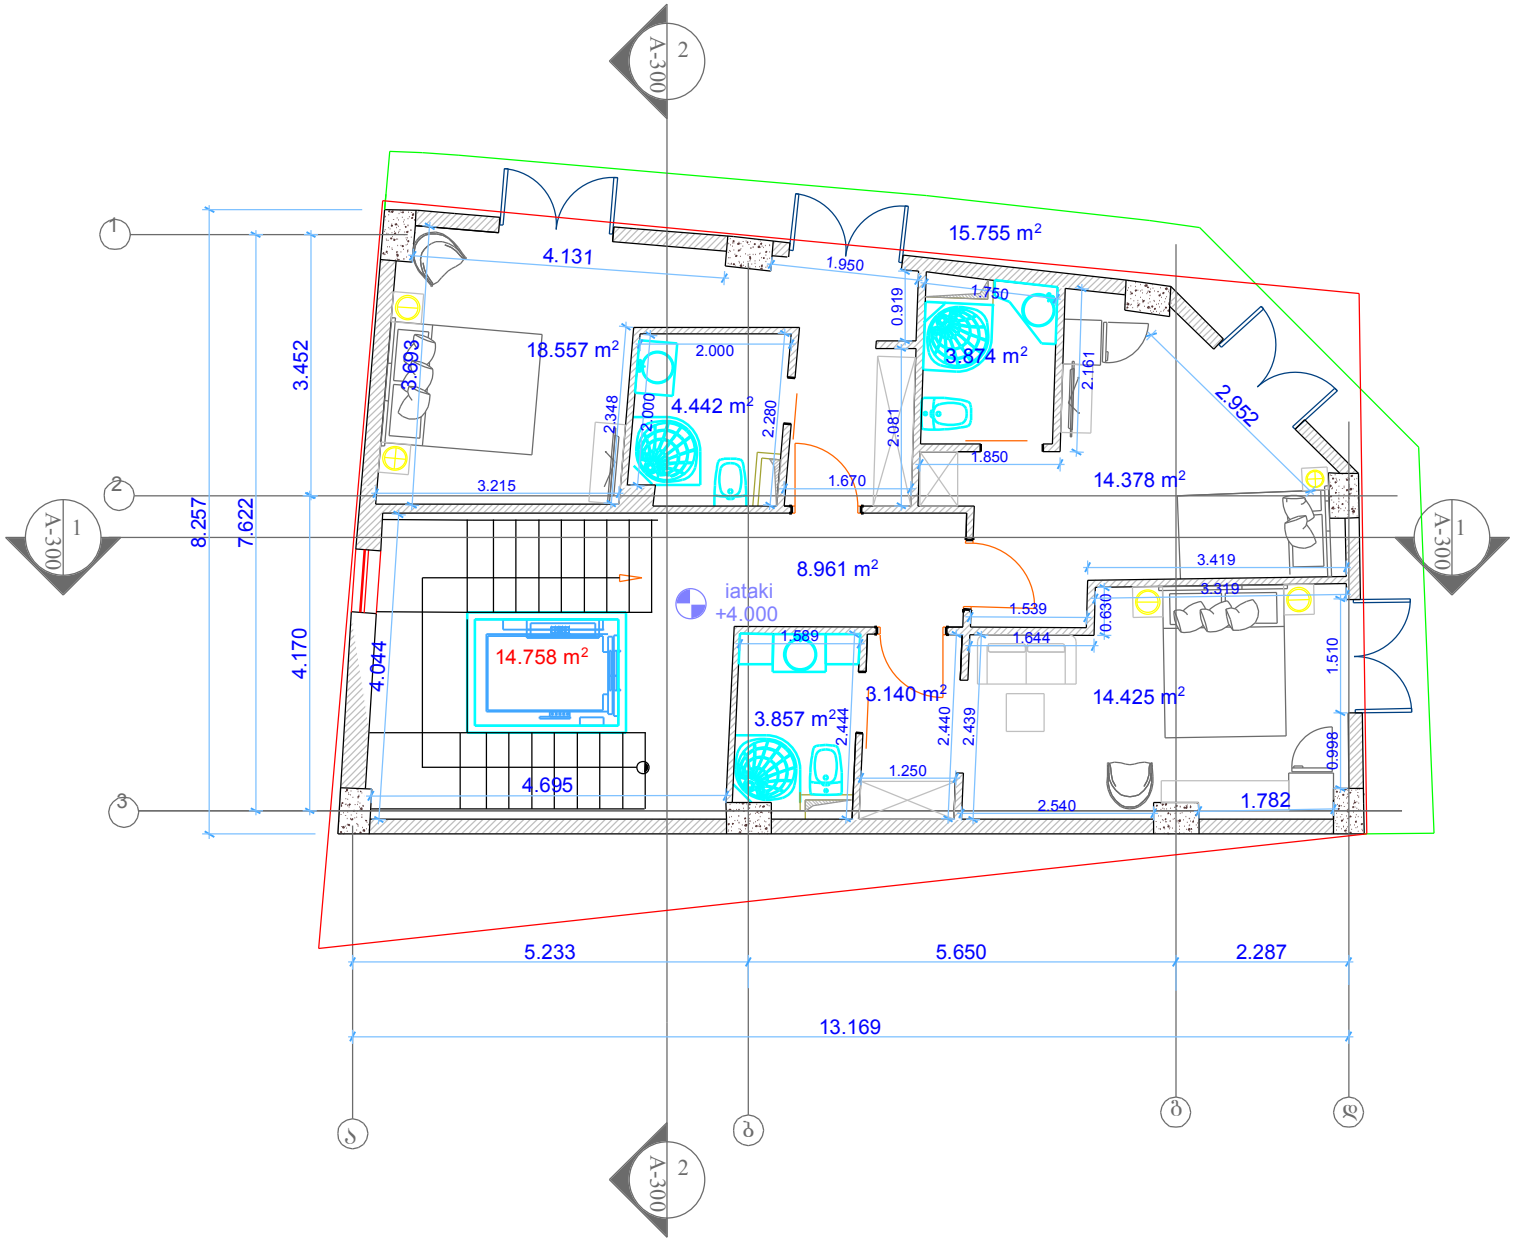

A-4	თბილისი 2014წ.	

ექსპლიკაცია

პირობითი ნიშნები

შენიშვნები

დამკვეთი:	
შეთანხმებულია დამკვეთთან:	ხელშეწერა

პროექტის სახელწოდება


მისამართი

ქ. თბილისი,ბოჭორმის ქ. №3

შ.პ.ს. „კორკიტაძე და კომპანია"

თანამდებობა	გვარი	ხელმოწერა	თარიღ.
დირექტორი	რ.კორკიტაძე		
აზომა	დ.მაჭარაშვილი		
დაამუშავა	დ.მაჭარაშვილი		
მასშტაბი	1:100	II სართული	
თარიღი	12.2014		
სტადია		ფურცლები	ფურც.
მშენებარე			

AcroPDF - A Quality PDF Writer and PDF Converter to create PDF. To remove the line, buy a license.

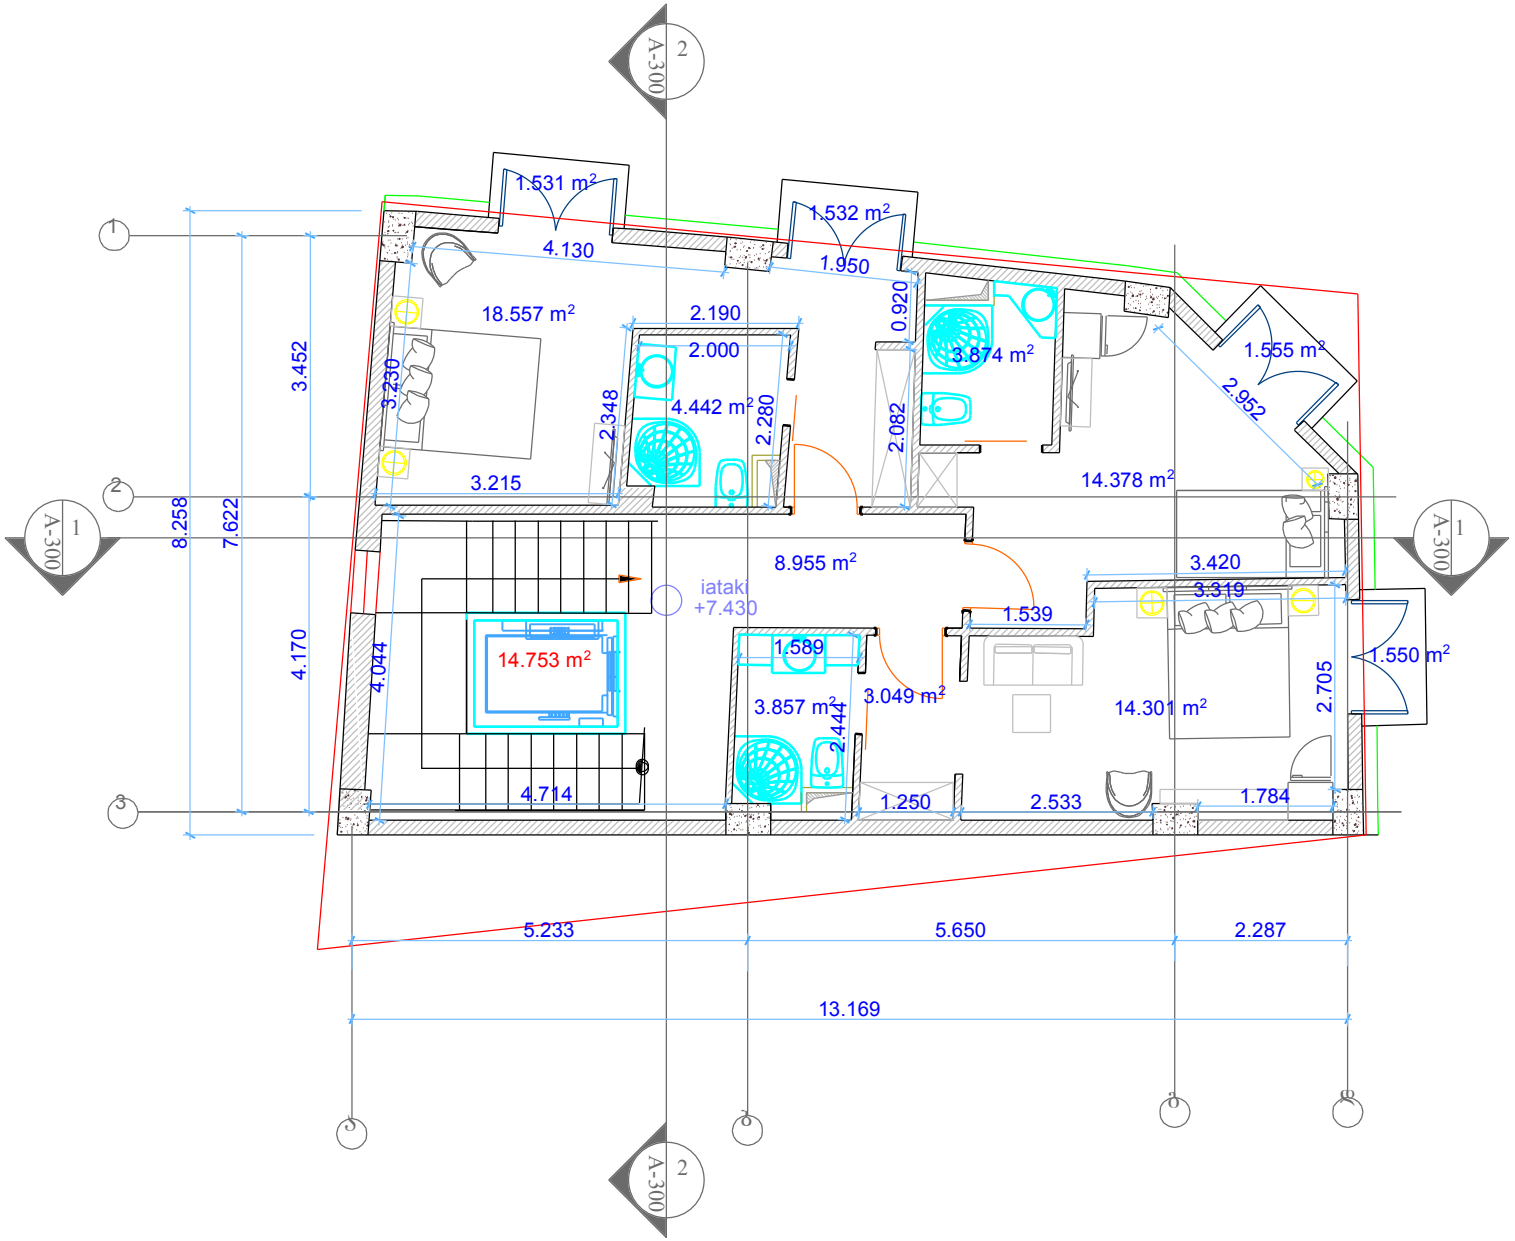

A-4	თბილისი 2014წ.	

ექსპლიკაცია

პირობითი ნიშნები

შენიშვნები

დამკვეთი:	
შეთანხმებულია დამკვეთთან:	ხელმოწერა

პროექტის სახელწოდება

მისამართი

ქ. თბილისი,ბოჭორმის ქ. №3


შ.პ.ს. „კორკიტაძე და კომპანია"

თანამდებობა	გვარი	ხელმოწერა	თარიღ.
დირექტორი	რ.კორკიტაძე		
ხაზომა	დ.მაჭარაშვილი		
დაამუშავა	დ.მაჭარაშვილი		

მასშტაბი	1:100	III სართული
თარიღი	12.2014	

სტადია	ფურცლები	ფურც.
მშენებარე		

AcroPDF - A Quality PDF Writer and PDF Converter to create PDF. To remove the line, buy a license.

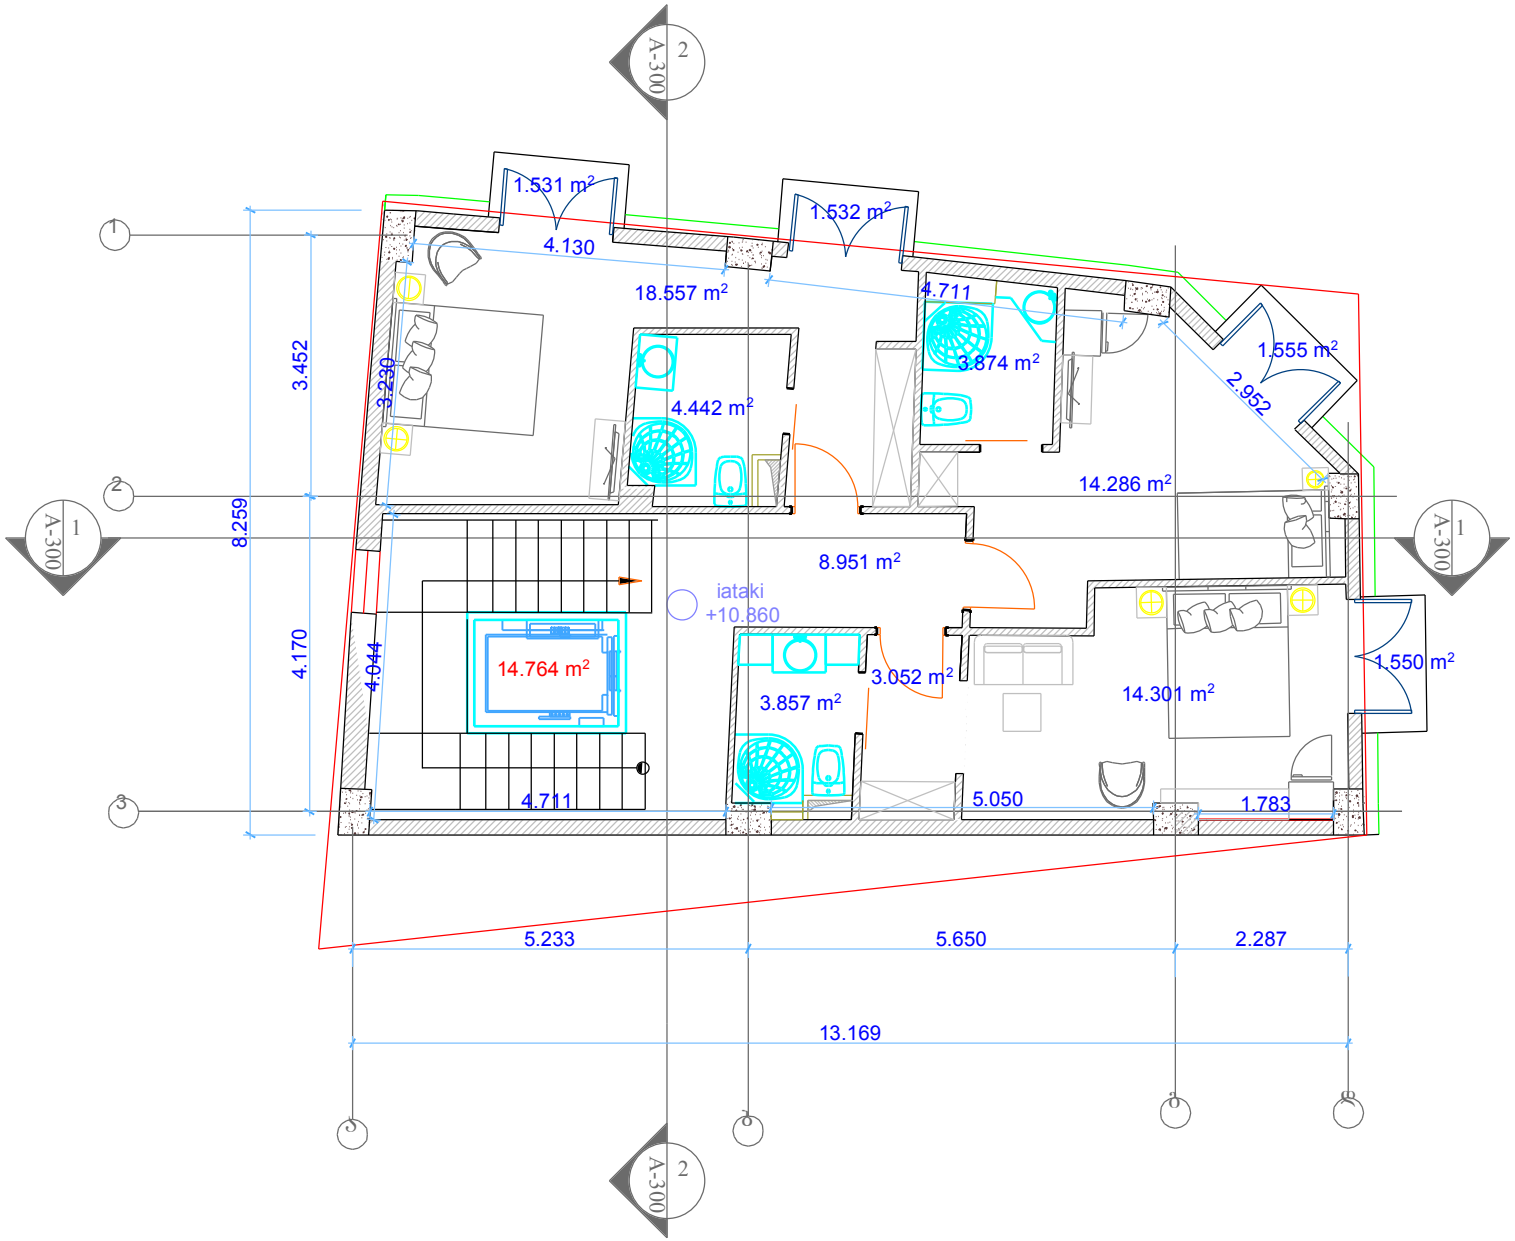

A-4	თბილისი 2014წ.	

ექსპლიკაცია

პირობითი ნიშნები

შენიშვნები

დამკვეთი:	
შეთანხმებულია დამკვეთთან:	ხელმოწერა

პროექტის სახელწოდება


მისამართი

ქ. თბილისი,ბოჭორმის ქ. №3

შ.პ.ს. „კორკიტაძე და კომპანია"

თანამდებობა	გვარი	ხელმოწერა	თარიღ.
დირექტორი	რ.კორკიტაძე		
ხაზომა	დ.მაჭარაშვილი		
დაამუშავა	დ.მაჭარაშვილი		
მასშტაბი	მ1:100	IV სართული	
თარიღი	12.2014		
სტადია		ფურცლები	ფურც.
მშენებარე			

AcroPDF - A Quality PDF Writer and PDF Converter to create PDF. To remove the line, buy a license.

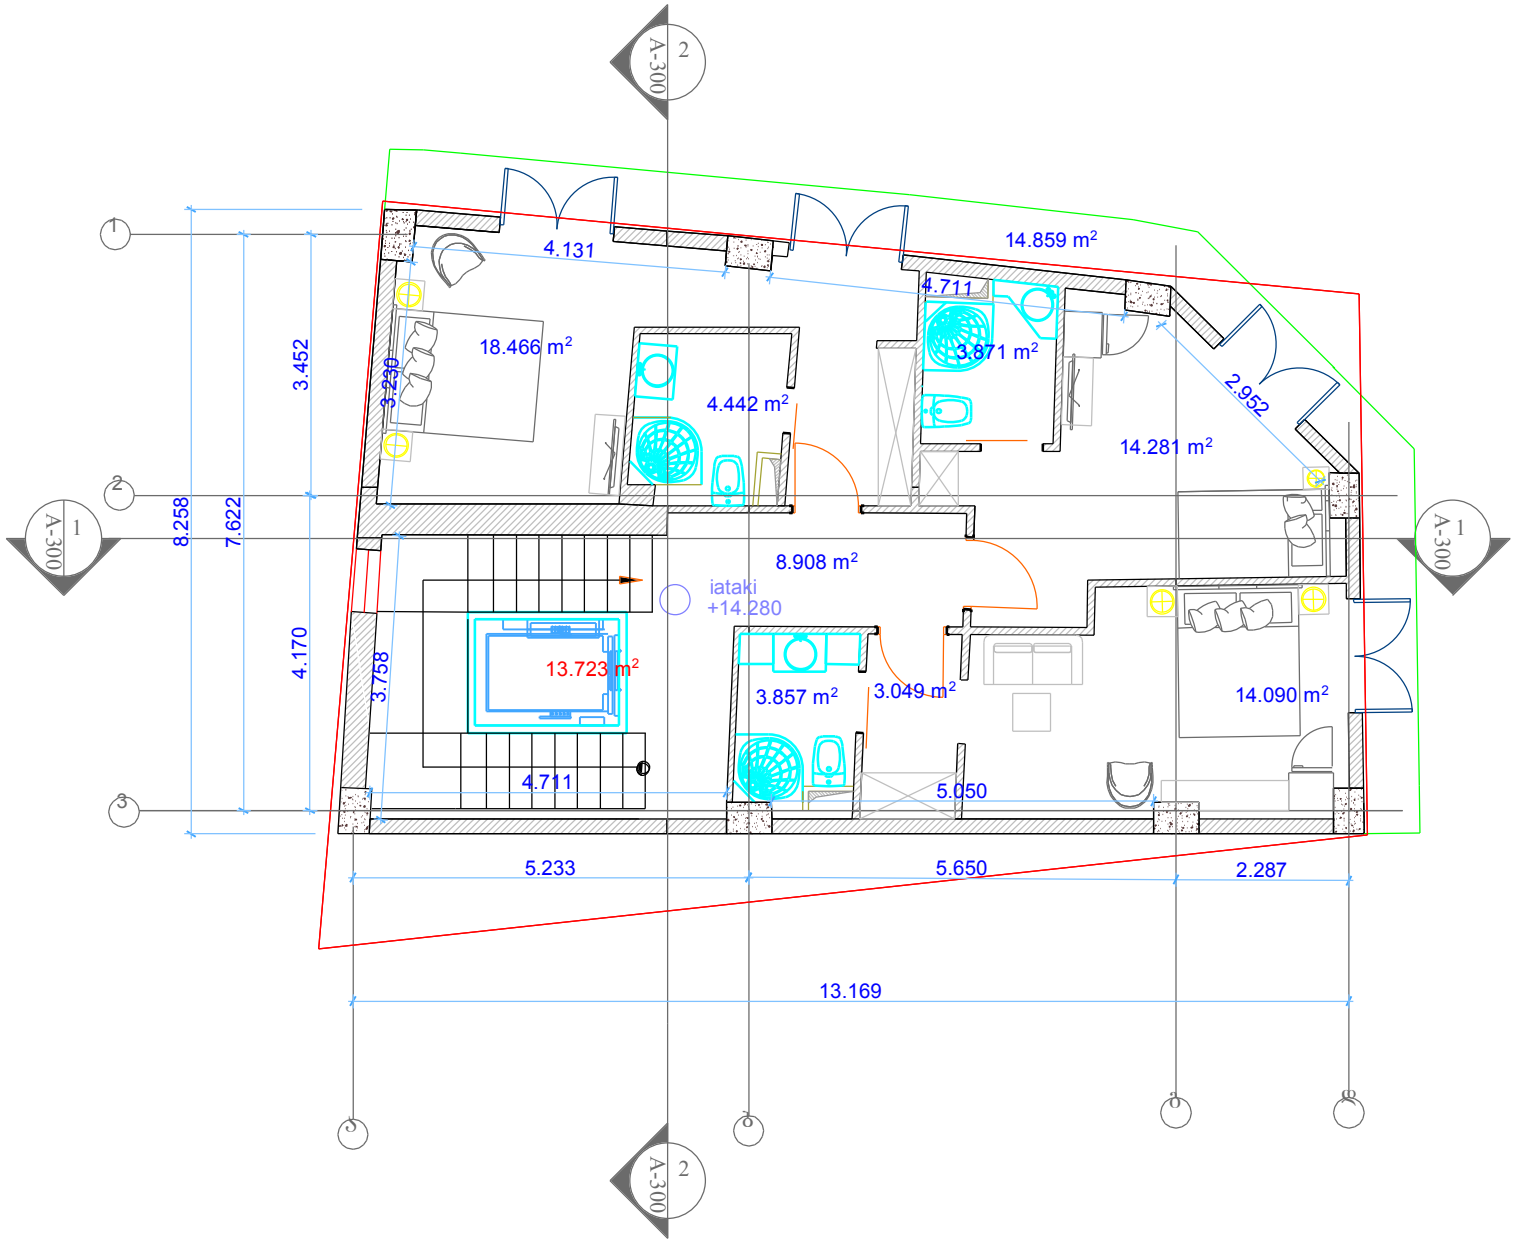

A-4	თბილისი 2014წ.		

ექსპლიკაცია

პირობითი ნიშნები

შენიშვნები

დამკვეთი:	
შეთანხმებულია დამკვეთთან:	ხელმოწერა

პროექტის სახელწოდება

მისამართი

ქ. თბილისი,ბოჭორმის ქ. №3


შ.პ.ს. „კორკიტაძე და კომპანია"

თანამდებობა	გვარი	ხელმოწერა	თარიღ.
დირექტორი	რ.კორკიტაძე		
აზომა	დ.მაჭარაშვილი		
დაამუშავა	დ.მაჭარაშვილი		

მასშტაბი	მ.1:100	V სართული
თარიღი	12.2014	

სტადია	ფურცლები	ფურც.
შშენებარე		

AcroPDF - A Quality PDF Writer and PDF Converter to create PDF. To remove the line, buy a license.

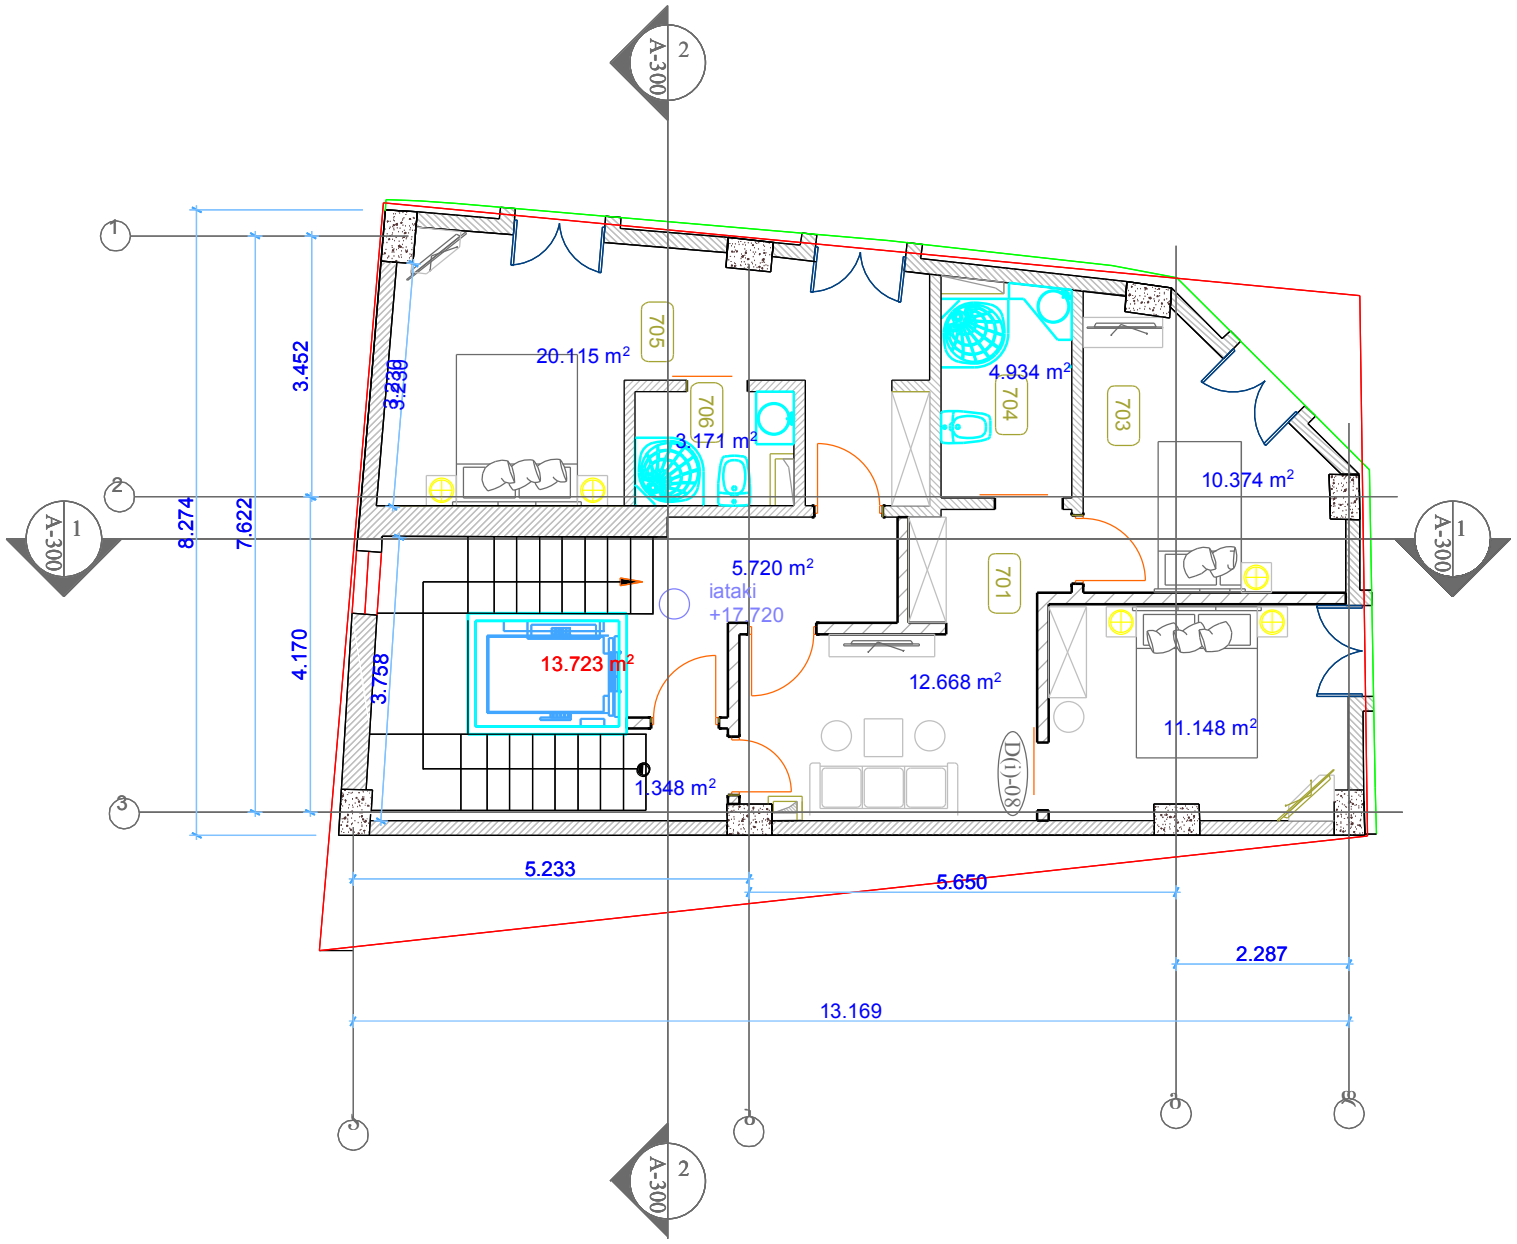

A-4	თბილისი 2014წ.		

ექსპლიკაცია

პირობითი ნიშნები

შენიშვნები

დამკვეთი:	
შეთანხმებულია დამკვეთთან:	ხელმოწერა


პროექტის სახელწოდება

მისამართი

ქ. თბილისი,ბოჭორმის ქ. №3

შ.პ.ს. „კორკიტაძე და კომპანია"

თანამდებობა	გვარი	ხელმოწერა	თარიღ.
დირექტორი	რ.კორკიტაძე		
ხზომა	დ.მაჭარაშვილი		
დაამუშავა	დ.მაჭარაშვილი		
მასშტაბი	მ1:100	VI სართული	
თარიღი	12.2014		
სტადია		ფურცლები	ფურც.
მშენებარე			

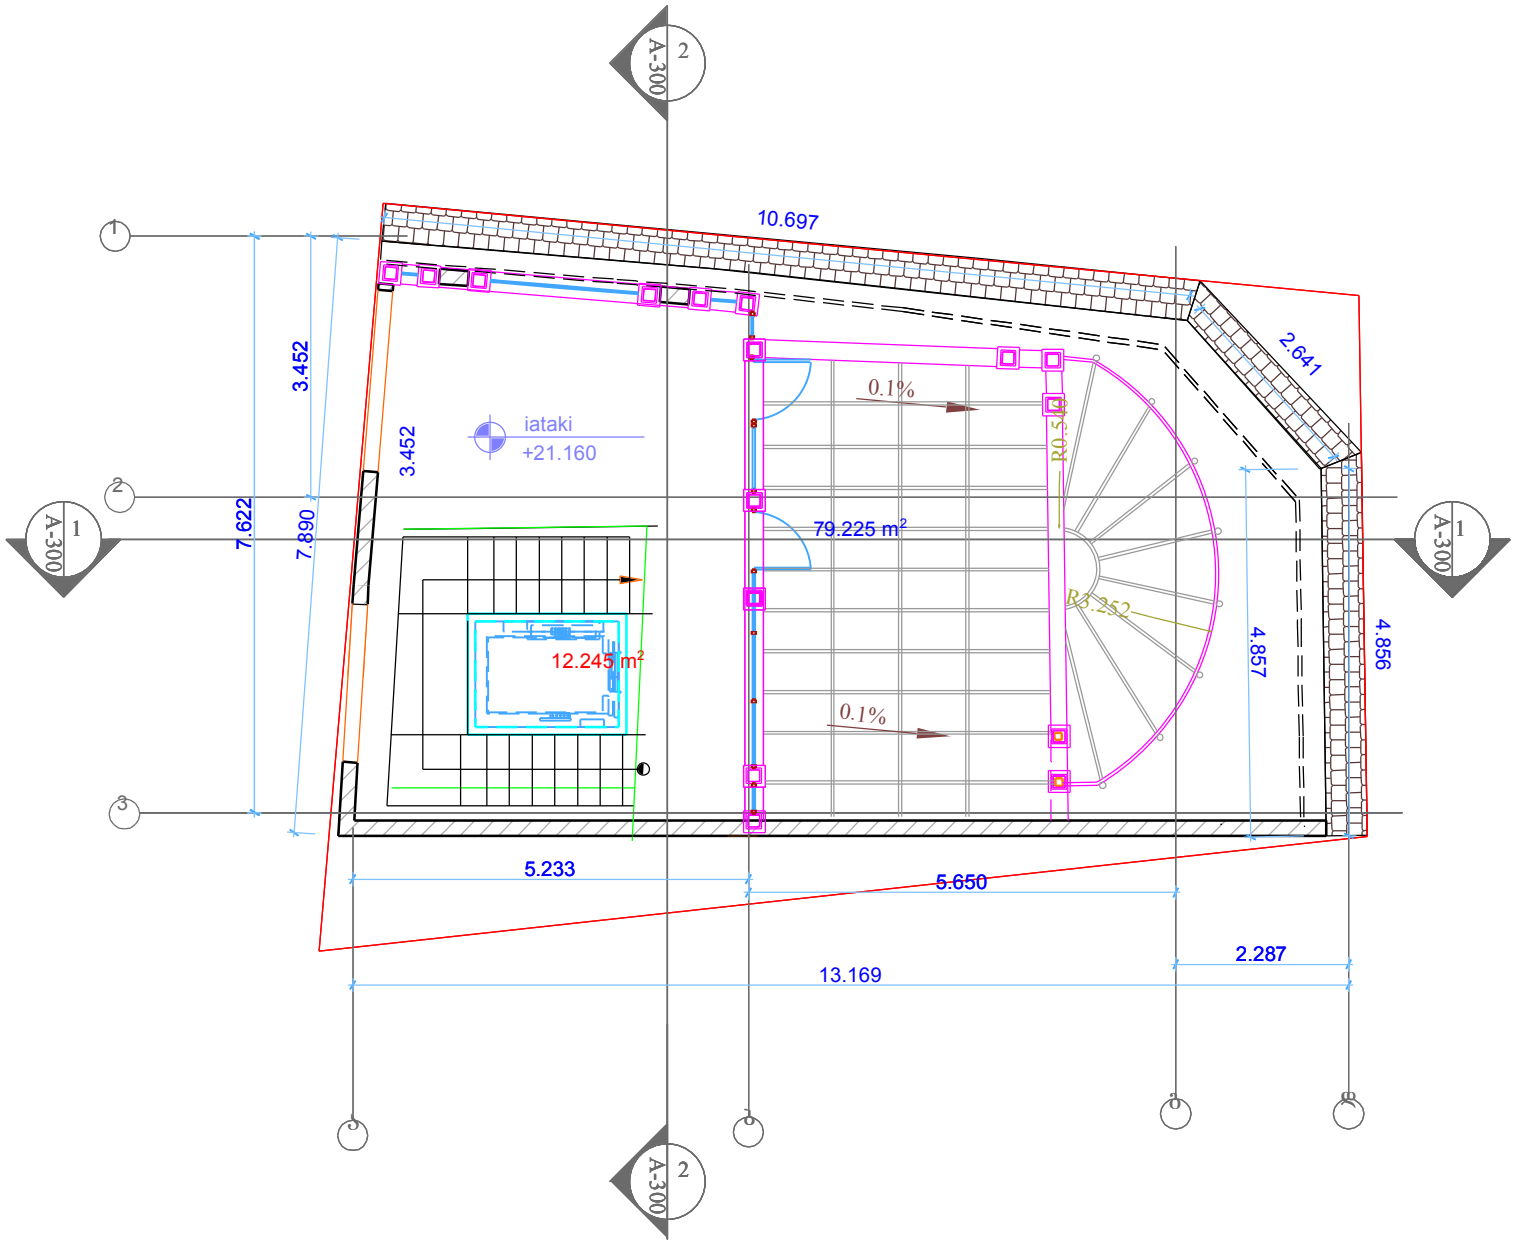

A-4	თბილისი 2014წ.	

ექსპლიკაცია

პირობითი ნიშნები

შენიშვნები

დამკვეთი:	
შეთანხმებულია დამკვეთთან:	ხელმოწერა

პროექტის სახელწოდება


მისამართი

ქ. თბილისი,ბოჭორმის ქ. №3

შ.პ.ს. „კორკიტაძე და კომპანია"

თანამდებობა	გვარი	ხელმოწერა	თარიღ.
დირექტორი	რ.კორკიტაძე		
ავტორი	დ.მაჭარაშვილი		
დაამუშავა	დ.მაჭარაშვილი		
მასშტაბი	1:100	VII სართული	
თარიღი	12.2014		
სტადია		ფურცლები	ფურც.
მშენებარე			

AcroPDF - A Quality PDF Writer

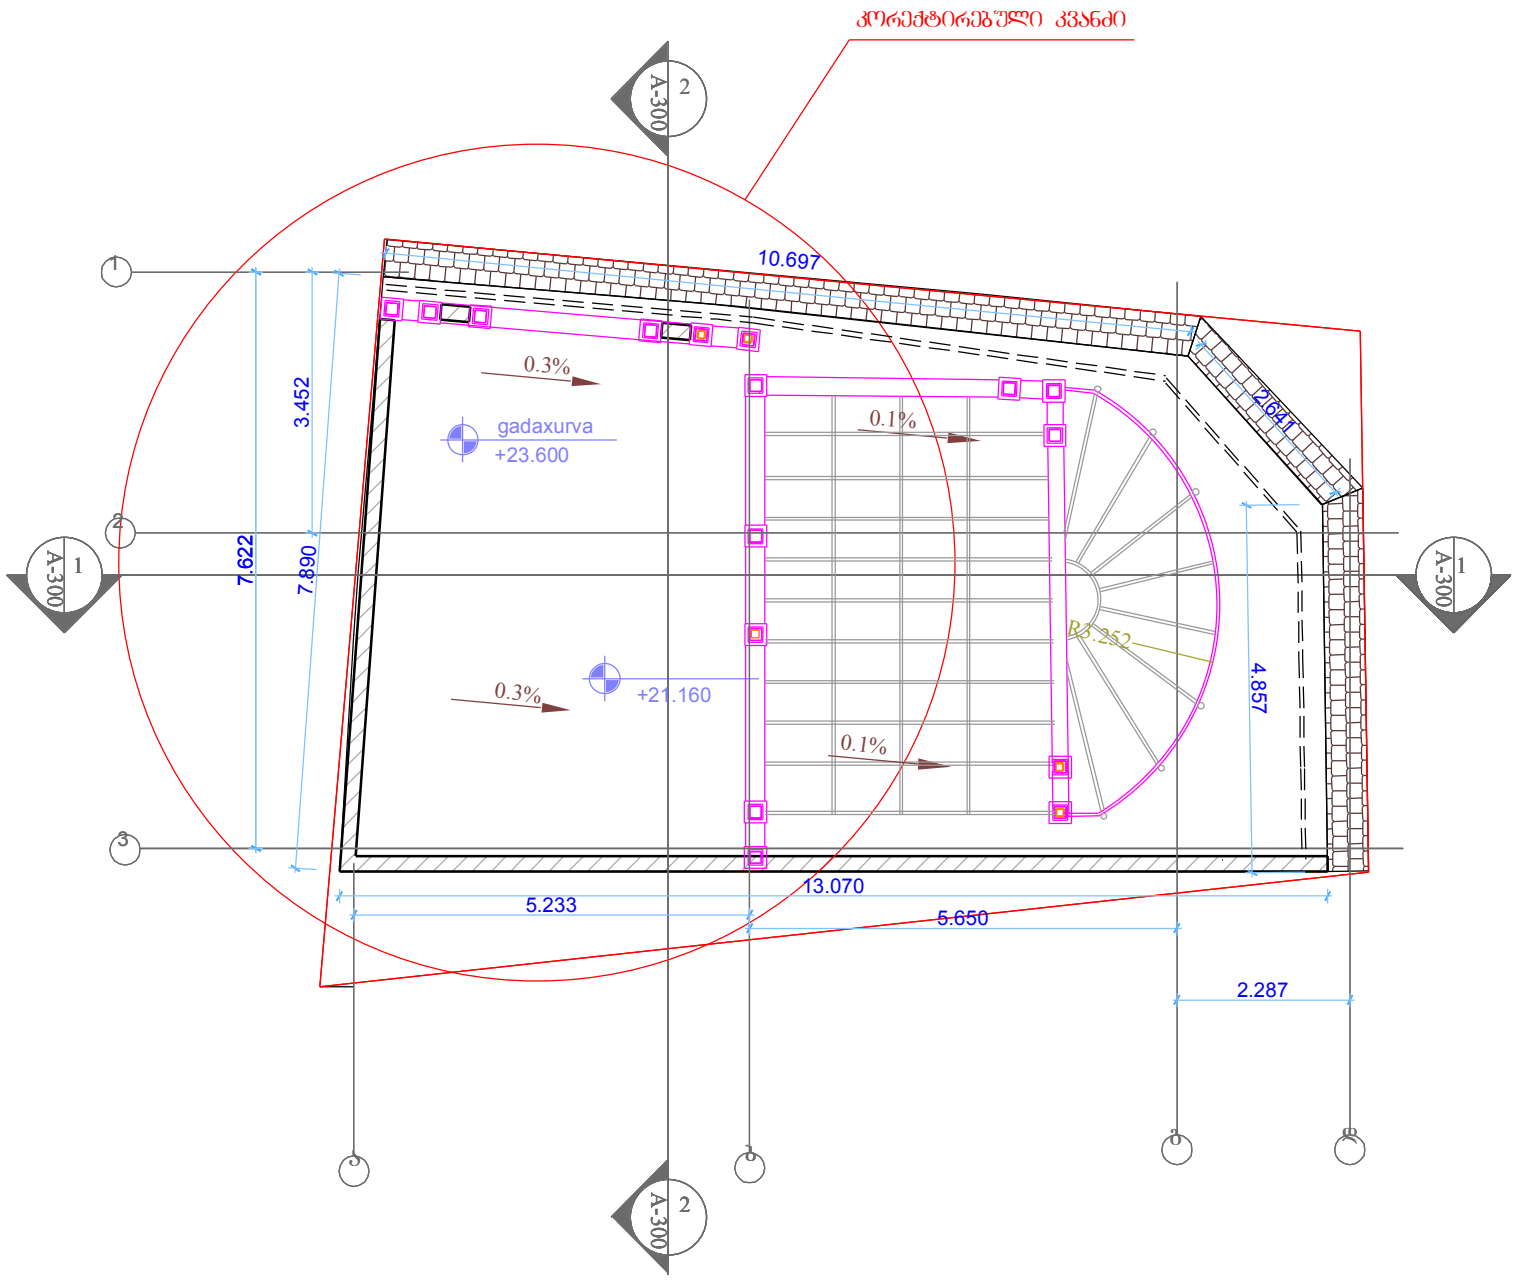

A-4	თბილისი 2014წ.		

ექსპლიკაცია

პირობითი ნიშნები

შენიშვნები

დამკვეთი:	
შეთანხმებულია დამკვეთთან:	ხელმოწერა

პროექტის სახელწოდება

მისამართი

ქ. თბილისი,ბოჭორმის ქ. №3

შ.პ.ს. „კირკიტაძე და კომპანია"

თანამდებობა	გვარი	ხელმოწერა	თარიღ.
დირექტორი	რ.კირკიტაძე		
ახომა	დ.მაჭარაშვილი		
დაამუშავა	დ.მაჭარაშვილი		
მასშტაბი	მ.1:100	გადახურვა	
თარიღი	12.2014		
სტადია		ფურცლები	ფურც.
მშენებარე			

AcroPDF - A Quality PDF Writer and PDF Converter to create PDF. To remove the line, buy a license.